


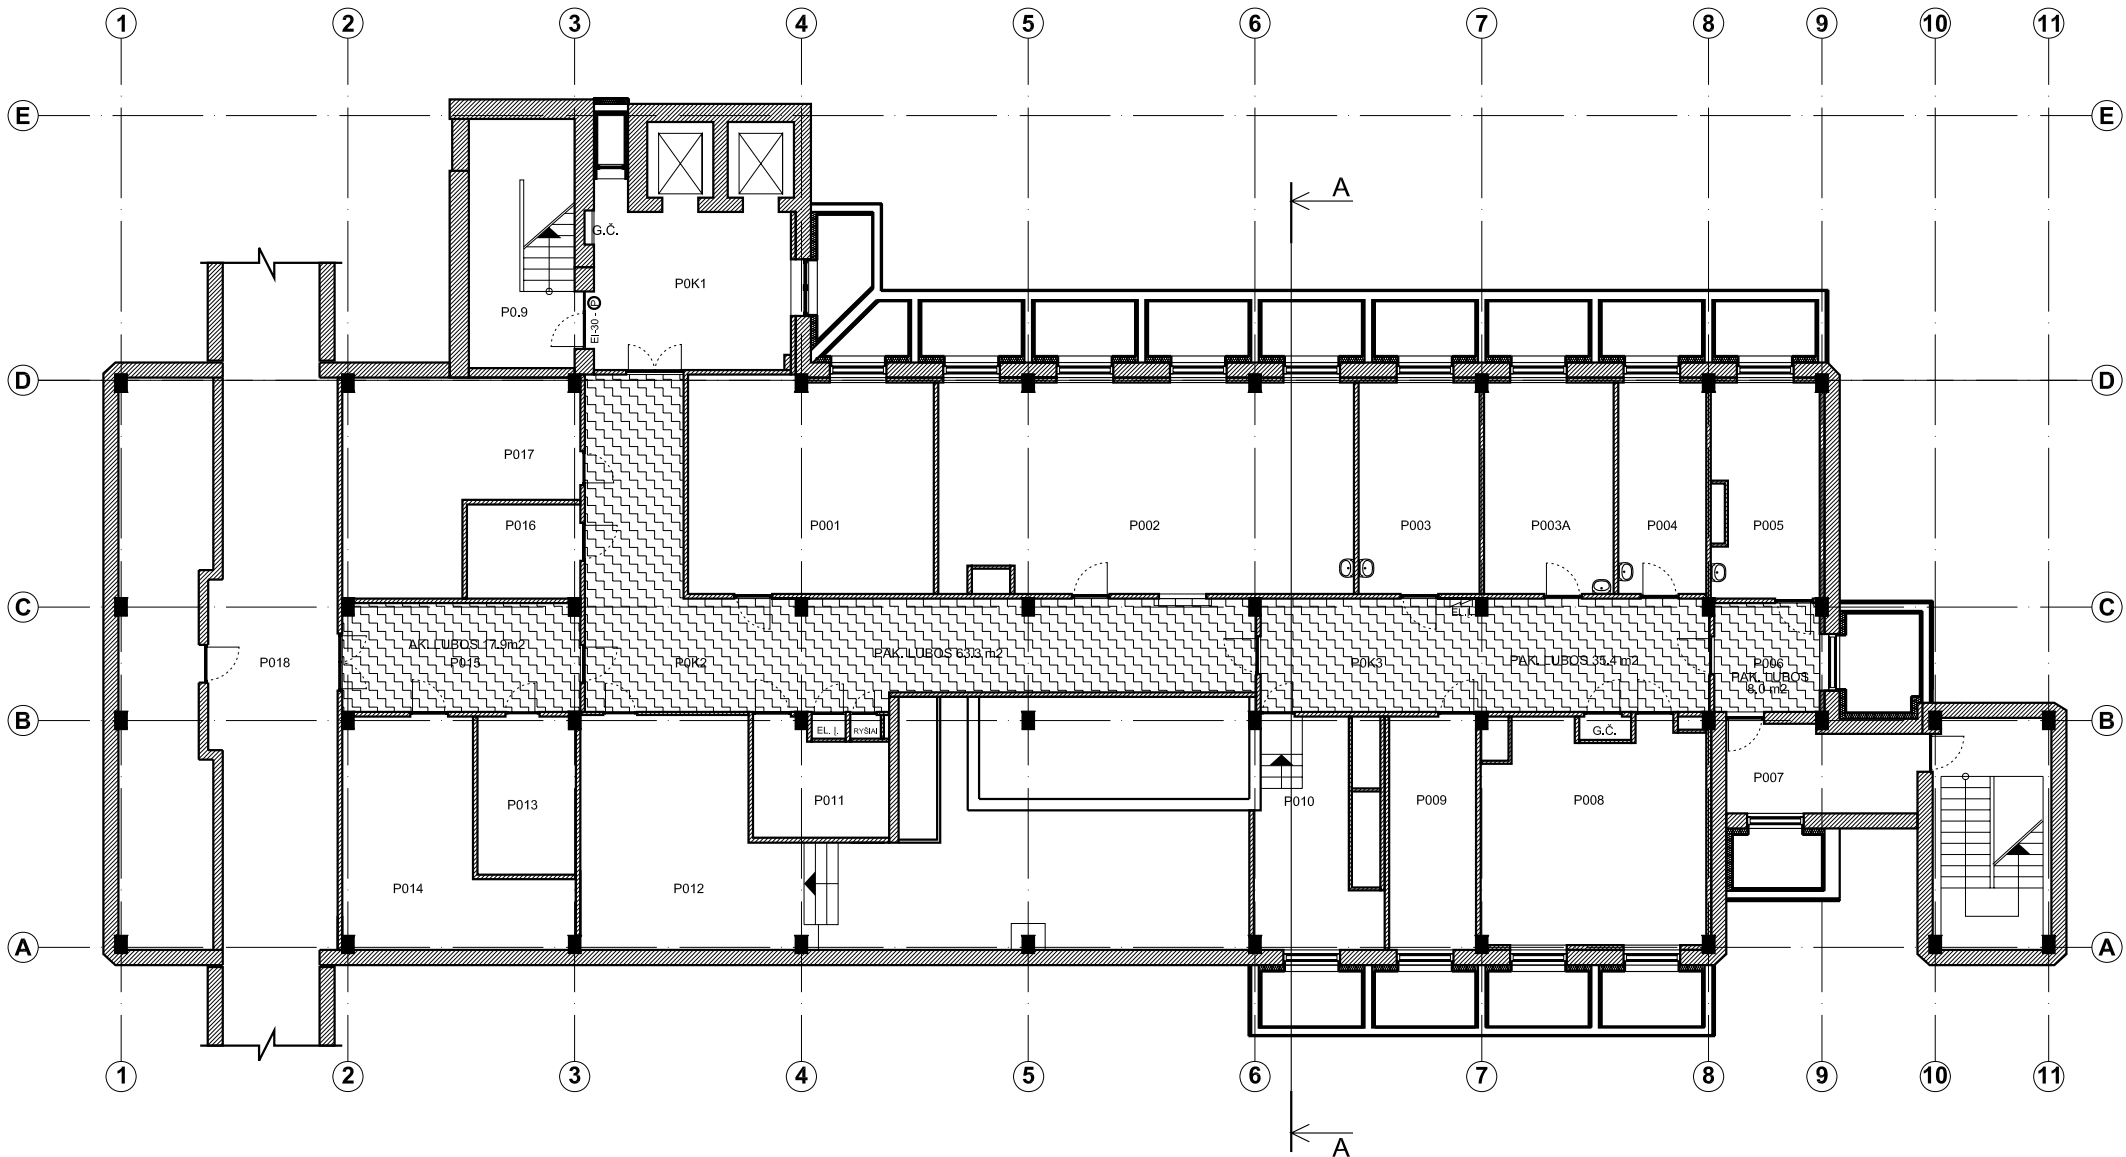

B KORPUSO RŪSIO PATALPŲ EKSPLIKACIJA			
NR.	PATALPOS PAVADINIMAS	PLOTAS KV.M	ŽMONIŲ SK.
P001	Auditorija	36.89	-
P002	Rūbinė	60.46	2
P003	Inžinerius statybininkas / Tiekėjas	17.88	2
P003A	Sandėlis	19.16	-
P004	Inžinerius statybininkas	13.01	1
P005	Inžineriaus kab.	15.63	2
P006	Energetiko kab.	8.00	1
P007	Koridorius prie laiptinės	11.58	-
P008	Med.technikos inžinieriai	33.54	3
P009	Vandens skydinė	14.20	-
P010	Gėlininkų sandėliukas	16.49	-
P011	Kraujo perpilimo sandėlis	9.98	-
P012	Šiluminis mazgas	100.83	-
P013	Elektros skydinė	10.81	-
P014	Registratūros sandėlis	26.18	-
P015	Priėmimo kambaris	17.95	-
P016	Kraujo perpilimo sandėlis	7.50	-
P017	Archyvas	28.43	-
P018	Tunelis	47.76	-
P0K1	Koridorius	23.05	-
P0K2	Koridorius	63.34	-
P0K3	Koridorius	35.42	-
P0.9	Laiptinė	18.14	-
BENDRAS PLOTAS:		636.23	-

ATSTATOMOS PAK. LUBOS - 124.6 m2

1. Užsakovas (Statytojas) patvirtina, kad:
- a) Pastato planai, patalpų išplanavimas, patalpų pavadinimai, žmonių skaičius patalpose atitinka esamą ir projektuojamą situaciją.
2. Apmatavimų galima paklaida 2%.

BENDROSIOS PASTABOS:

1. Brėžinys su pateikta informacija yra UAB "VILTEKTA" ir UAB "ARCHITEKTŪROS LINIJA" autorinis darbas ir užsakovo nuosavybė. naudoti su projektuojamu objektu nesusijusiems tikslams be autorių ir užsakovo žinios DRAUDŽIAMA.

2. Projektą pakeisti leidžiama tik gavus projekto autoriaus sutikimą ir suderinus su projektą derinusiomis tarnybomis įstatymo nustatyta tvarka.

3. Brėžinyje pateikti sprendiniai atitinka užsakovo (statytojo) reikalavimus.

ATESTATO NR.	 UŽDAROJI AKCINĖ BENDROVĖ		 ARCHITEKTŪROS LINIJA	UAB	ATESTATO NR.	KOMPLEKSAS LABORATORIJŲ KORPUSO 1D7b (8.12) REKOSTRAVIMAS SANTARIŠKIŲ g.2, VILNIUS					
0661	VILTEKTA				1412						
A1037	P.V.	J.LIEKYS			2010.03	BRĖŽINYS RŪSIO PLANAS M 1:200			LAIDA 0		
	P.V./koord.	M.BRUŽAS		2010.03							
A017	P.D.V.	G.ČAIKAUSKAS		2010.03							
	Arch.	V.VENCKŪNIENĖ		2010.03							
A1357	Arch.	J.STRIUKIENĖ		2010.03							
	Arch.padėjėjas	M.KRUOPYS			2010.03	KOMPLEKSO NR. 0343-TP-A			LAPAS	LAPŲ	
ETAPAS	UŽSAKOVAS				TP				1	17	
	VŠĮ VUL SANTARIŠKIŲ KLINIKOS										