


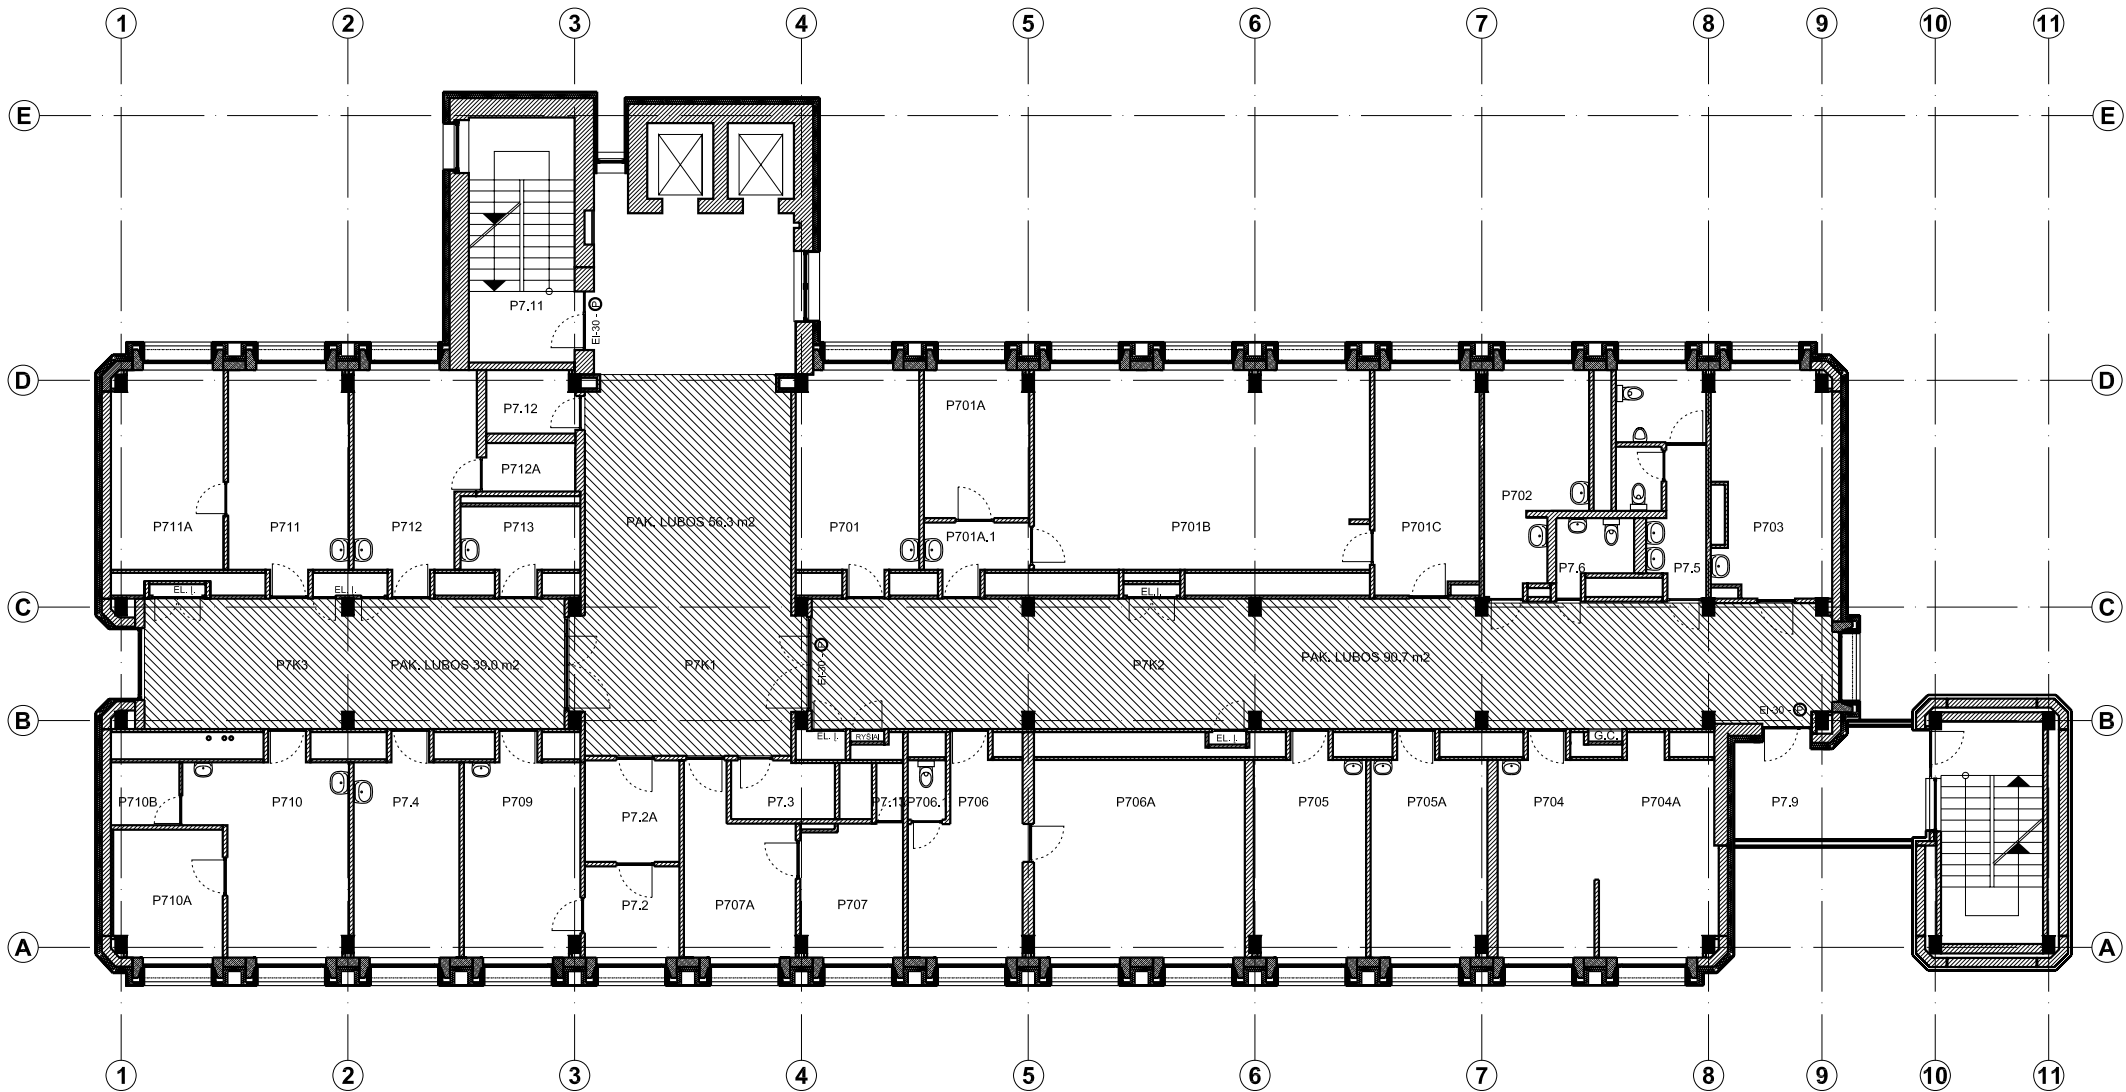

B KORPUSO SEPTINTO AUKŠTO PATALPŲ EKSPLIKACIJA			
NR.	PATALPOS PAVADINIMAS	PLOTAS KV.M	ŽMONIŲ SK.
P7.11	Laipinė	17.64	-
P7.12	Sandėliukas	3.89	-
P7.13	Sandėliukas	1.08	-
P7.2	Pagalbinė patalpa	6.23	2
P7.2A	Pagalbinė patalpa	6.70	1
P7.3	Valytojų kam.	4.17	-
P7.4	Plovykla	15.40	1
P7.5	WC	11.77	-
P7.6	WC personalo	3.40	-
P7.9	Laipinė	16.71	-
P701	Mokomoji Citogenetikos laboratorija	17.74	4
P701A	Mokomoji genominių tyrimų lab.	10.92	1
P701A.1	Koridoriukas	4.17	-
P701B	Mokomoji genominių tyrimų laboratorija	46.62	3
P701C	Mokomoji genominių tyrimų laboratorija	16.18	2
P702	Molekulinės genetikos laboratorija	13.77	1
P703	Gydytojo genetikos kab.	17.98	1
P704	Medicinos genetikos centro direktoriaus kab.	14.34	1
P704A	Medicinos genetikos centro direktoriaus kab.	17.01	1
P705	VU darbuotojai	16.41	2
P705A	Gydytojo genetikos kab.	16.98	1
P706.1	WC	1.58	-
P706	Bendrosios praktikos slaugytojos kab.	14.97	1
P706A	Direktoriaus pavaduotojos kab.	29.57	1
P707	VU darbuotojai/Medicinos genetikos kab.	9.52	2
P707A	VU darbuotojai/Medicinos genetikos kab.	12.6	2
P709	Preparatų ruošimo laboratorija	16.80	2
P710	Citogenetikos laboratorija	19.58	3
P710A	Med. genetikų lab.	9.83	3
P710B	Pagalbinė patalpa	3.00	3
P711	DNR Išskyrimo laboratorija (PGR laboratorija)	17.47	4
P711A	Molekulinės genetikos lab.	15.47	3
P712	Elektroforezų laboratorija	16.67	2
P712A	Pagalbinė patalpa	3.02	-
P713	Reagentų sandėlis	6.00	1
P4K1	Koridorius	80.34	-
P4K2	Koridorius	90.11	-
P4K3	Koridorius	38.06	-
BENDRAS PLOTAS:		663.70	

NAUJOS PAK. LUBOS - 186,0 m2

1. Užsakovas (Statytojas) patvirtina, kad:
- a) Pastato planai, patalpų išplanavimas, patalpų pavadinimai, žmonių skaičius patalpose atitinka esamą ir projektuojamą situaciją.
2. Apmatavimų galima paklaida 2%.

BENDROSIOS PASTABOS:

1. Brėžinys su pateikta informacija yra UAB "VILTEKTA" ir UAB "ARCHITEKTŪROS LINIJA" autorinis darbas ir užsakovo nuosavybė. naudoti su projektuojamu objektu nesusijusiems tikslams be autorių ir užsakovo žinios DRAUDŽIAMA.

2. Projektą pakeisti leidžiama tik gavus projekto autoriaus sutikimą ir suderinus su projektą derinusiomis tarnybomis įstatymo nustatyta tvarka.

3. Brėžinyje pateikti sprendiniai atitinka užsakovo (statytojo) reikalavimus.

ATESTATO NR.	UŽDAROJI AKCINĖ BENDROVĖ VILTEKTA			UAB ARCHITEKTŪROS LINIJA	ATESTATO NR.	KOMPLEKSAS LABORATORIJŲ KORPUSO 1D7b (8.12) REKOSTRAVIMAS SANTARIŠKIŲ g.2, VILNIUS			
0661					1412				
A1037	P.V.	J.LIEKYS		2010.03	BRĖŽINYS				LAIDA
	P.V./koord.	M.BRUŽAS		2010.03					
A017	P.D.V.	G.ČAIKAUSKAS		2010.03					
	Arch.	V.VENCKŪNIENĖ		2010.03					
A1357	Arch.	J.STRIUKIENĖ		2010.03					
	Arch.padėjėjas	M.KRUOPYS		2010.03	SEPTINTO AUKŠTO PLANAS M 1:200				0
ETAPAS	UŽSAKOVAS					KOMPLEKSO NR.		LAPAS	LAPŲ
TP	VŠĮ VUL SANTARIŠKIŲ KLINIKOS					0343-TP-A		8	17