


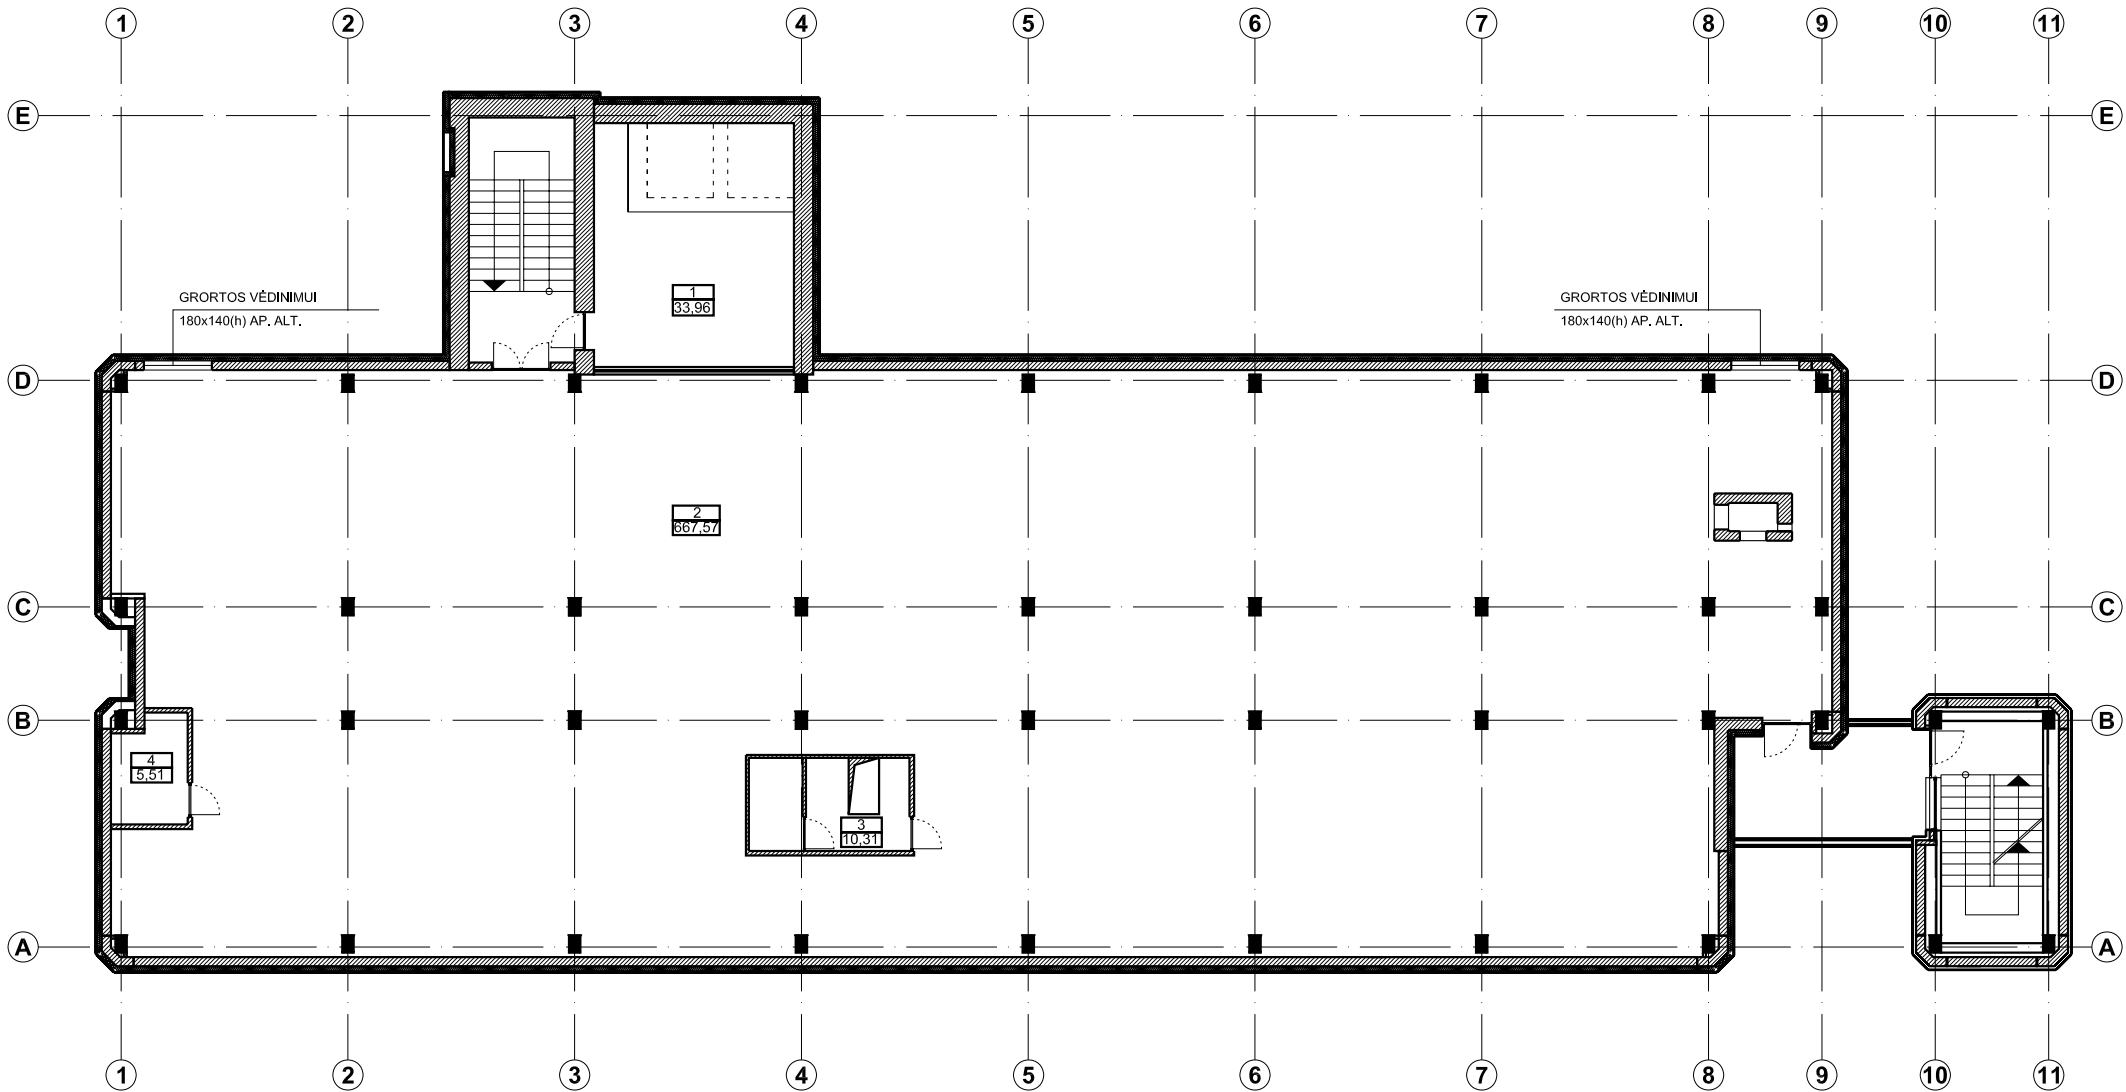

B KORPUSO TECHNINIO AUKŠTO PATALPŲ EKSPLIKACIJA			
NR.	PATALPOS PAVADINIMAS	PLOTAS KV.M.	ŽMONIŲ SK.
1.	Liftų masinis skyrius	33,96	-
2.	Techninė patalpa	667,57	-
3.	Buves keltuvo masinis skyrius	10,31	-
4.	Kyštų patalpa	5,51	-
BENDRAS PLOTAS:		717,350	-

1. Užsakovas (Statytojas) patvirtina, kad:
- a) Pastato planai, patalpų išplanavimas, patalpų pavadinimai, žmonių skaičius patalpose atitinka esamą ir projektuojamą situaciją.
2. Apmatavimų galima paklaida 2%.

BENDROSIOS PASTABOS:

1. Brėžinys su pateikta informacija yra UAB "VILTEKTA" ir UAB "ARCHITEKTŪROS LINIJA" autorinis darbas ir užsakovo nuosavybė. naudoti su projektuojamu objektu nesusijusiems tikslams be autorių ir užsakovo žinios DRAUDŽIAMA.

2. Projektą pakeisti leidžiama tik gavus projekto autoriaus sutikimą ir suderinus su projektą derinusiomis tarnybomis įstatymo nustatyta tvarka.

3. Brėžinyje pateikti sprendiniai atitinka užsakovo (statytojo) reikalavimus.

ATESTATO NR.	 UŽDAROJI AKCINĖ BENDROVĖ		 UAB	ATESTATO NR.	KOMPLEKSAS LABORATORIJŲ KORPUSO 1D7b (8.12) REKOSTRAVIMAS SANTARIŠKIŲ g.2, VILNIUS		
0661	VILTEKTA		ARCHITEKTŪROS LINIJA	1412			
A1037	P.V.	J.LIEKYS		2010.03	BRĖŽINYS		LAPAS 0
	P.V./koord.	M.BRUŽAS		2010.03			
A017	P.D.V.	G.ČAIKAUSKAS		2010.03			
	Arch.	V.VENCKŪNIENĖ		2010.03			
A1357	Arch.	J.STRIUKIENĖ		2010.03			
	Arch.padėjėjas	M.KRUOPYS		2010.03			
ETAPAS	UŽSAKOVAS				KOMPLEKSO NR.		LAPAS
TP	VŠĮ VUL SANTARIŠKIŲ KLINIKOS				0343-TP-A		LAPŲ
							9
							17