


SIENOS ŠILTINIMO DETALĖ "SD-4"

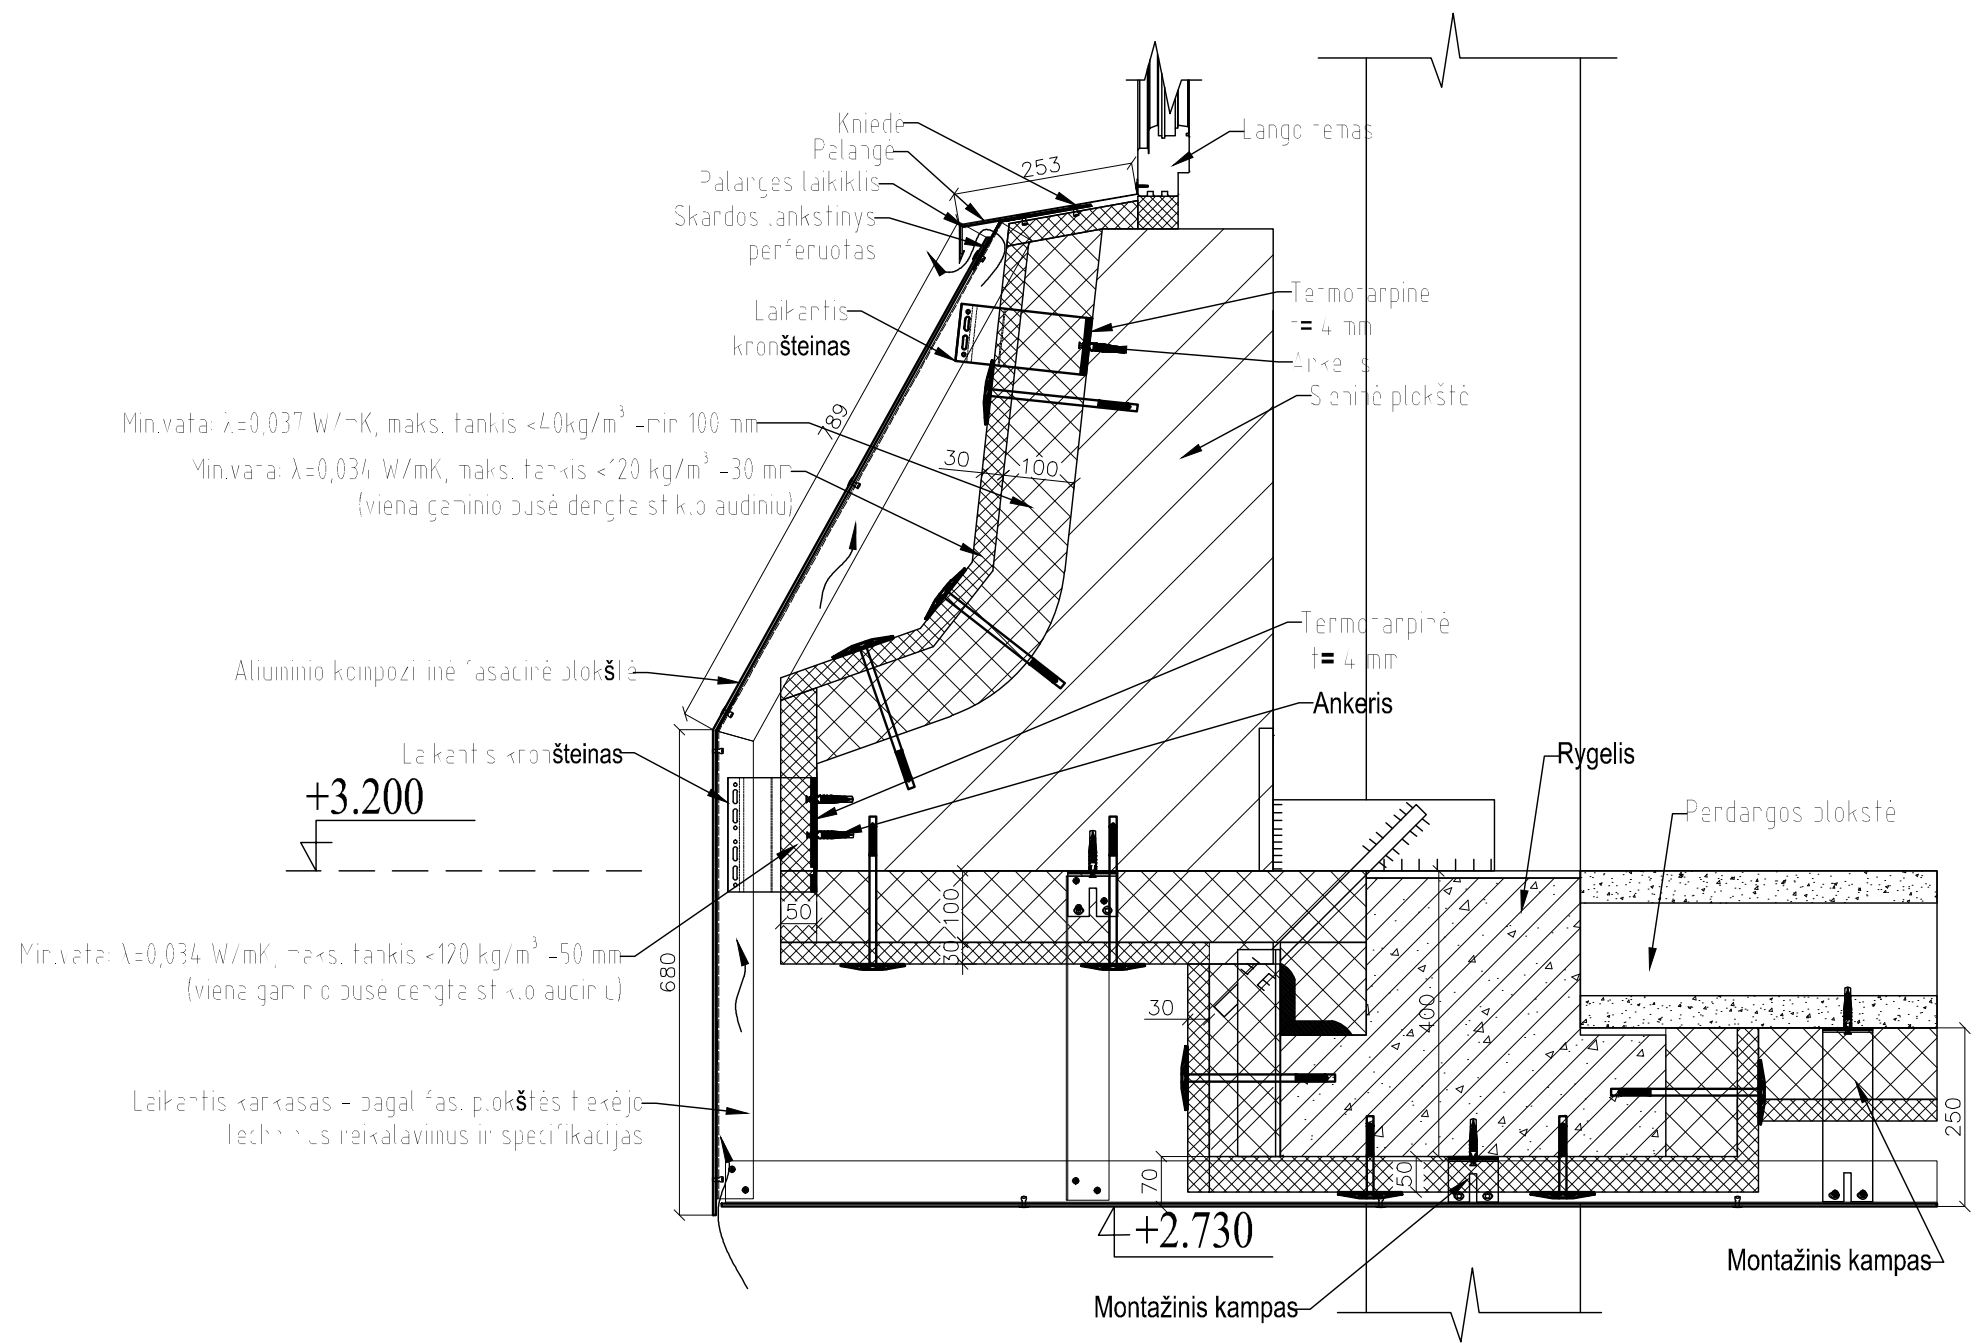

BENDROSIOS PASTABOS:
1. Brėšinys su pateikta informacija yra UAB "VILTEKTA" ir UAB "ARCHITEKTŲROS LINIJA" autorinis darbas ir užsakovo nuosavybė. Naudoti su projektuojamu objektu nesusijusiems tikslams be autorių ir užsakovo lėšų DRAUDŽIAMA.
2. Projektą pakeisti leidžiama tik gavus projekto autoriaus sutikimą ir suderinus su projektą derinusiomis tarnybomis statymo nustatyta tvarka.
3. Brėšinyje pateikti sprendiniai atitinka užsakovo (statytojo) reikalavimus.

ATESTATO NR.			 UAB		LABORATORIJŲ KORPUSO 1D7b (8.12), REKONSTRAVIMAS, SANTARIŠKIŲ G. 2, VILNIUS			
0661								
A1037	PV	J.LIEKYS		2010-03-	SIENOS ŠILDYMO DETALĖ SD-3		LAIDA	
	PV/koord.	M.BRUŽAS		2010-03-				
9390	PDV	A. ŽIŪKAS		2010-03-			0	
	Konstr.	A. KAZICKIENĖ		2010-03-				
ETAPAS	STATYTOJAS:				0343-TP-K-		LAPAS	LAPŲ
TP	VŠĮ Vilniaus universiteto ligoninės Santariškių klinikos							