rekonstrukcijos riba

CHIRURGIJOS KORPUSAS

ĮĖJIMAS GYD.PERSONALUI

duju sachta

TOKSIKOLOGIJOS SKYRIUS

POSTAS

RITS

LAUKIAMASIS III

GMP

GMP IŠVAŽIAVIMO VARTAI

GREITOSIOS MEDICINOS PAGALBOS AUTOMOBILIS ĮVAŽIAVIMO VARTAI

GRINDŲ DANGA GLŪDINTAS BETONAS

automatines durys

murjama iki pak.lubų

KONSOLĖS TVIRTINIMO PLOKŠTĖ

Oro padavimo blokas

Oro padavimo blokas su filtrais

SIUBO APAČIA 2.80M (+6.10)

RYGELIO APAČIA 2.80M (+6.10)

SIUBO APAČIA 3.92M (+7.22)

SIUBO APAČIA 3.20M (+6.50)

Universalus procedūrinis - operacinė II

Universalus procedūrinis - operacinė I

Konsolės tvirtinimo plokštė

Konsolės tvirtinimo plokštė

Konsolės tvirtinimo plokštė

Universalus procedūrinis

Universalus procedūrinis

stoglangis125x125 zr.br.231-01-DP-A16.3

stoglangis125x125 zr.br.231-01-DP-A16.3

stoglangis125x125 zr.br.231-01-DP-A16.3

8 sedimos / gulimos vietos
LAUKIAMASIS II
CHIRURGINIO PROFILIO APŽIŪROS KABINETAI
AUTOMATINĖS DURYS
BRĖŽINIO TĖSINYS 2 LAPE
NEREKONSTRUOJAMOS PATALPOS
LAUKIAMASIS I
50 sėdimų vietų
kavos aparatas
TV
LAIPTAI LP
+3,30
3A konturas
erdvė iki stiklinio stogo
ribotas patekimas
POSTAS I
LIFTAS L1
LIFTAS L2
monolitas
RITS
virslangis H=50cm
ap.al.+2,10
virslangis H=50cm
ap.al.+2,50
vaga 27x13
AP.AL+2,50
zona pertvara H=1,5m
aptaisoma Gipso kartono pl. h100cm
aptaisoma Gipso kartono pl. h85cm
aptaisoma Gipso kartono pl. h190cm
langai neikeičiami
mazgas SK dalyje
L1 aukštų anga 36x36cm
stogelio konturas zr.SK dali
tunelis
trečio aukšto kontūras
esama galerija
PAPILDOMOS KOLONOS
GREITOSIOS MEDICINOS PAGALBOS AUTOMOBILIŲ ĮVAŽIAVIMO VARTAI
lubų alt. +5,95
EVAKUACINĖ LAIPTINĖ IŠ AUDITORIJŲ
LAIPTAI LP
ANGA LUBOSE
GALERIJOS KONTURAS
GALERIJOS APDAILA
IRENGTA ANKSTESNIU PROJEKTU
PAPILDOMOS KOLONOS
kolonos apsitinamos 5 cm termoizoliacijos sluoksniu
LABORATORINĖS DIAGNOSTIKOS CENTRO IR ADMINISTRACIJOS PASTATAS
M 1:100
10 m
PAVADĖ

BRĖŽINIO MONTAVIMO SCHEMA

Spintelė
Suolas
Rūbų spintelė
Kušetė
Stebėjimo, reanimacinė lova "funkcinės lovos"
Operacinis stalas
Kréslas laukiamajame
Darbo stalas
Kompiuteris
Kėdė
Virtuvės blokas
Unitazas porcelianinės standartinės baltos spalvos
Vėlymo patalpos unitazas. Su čiaupu.
porcelianinės standartinės baltos spalvos
Bide
porcelianinės standartinės baltos spalvos
Pisuaras
porcelianinės standartinės baltos spalvos
Kriauklė
porcelianinės standartinės baltos spalvos
Plautuvė skardinė
Prieš operacinė rankų higienos rankšluosčių čiaupai su fotoelementais
trapas
Atviras dušas
Užuolaida
Dušo padėklas - kabina
Vonia
Video sistemos
Sieninė horizontali vienpusė konsolė TDS-270 TIPAS-1
Sieninė vertikali dvipusė konsolė IVV 1054 TIPAS-2
Sieninė vertikali vienpusė konsolė IVV 1054 TIPAS-3
Lubinė dvigubo konsolė uniPORT 1538/1538 TIPAS-4
Lubinė vienguba konsolė uniPORT 1528 TIPAS-5
Lubinė vienguba konsolė uniPORT 1571 TIPAS-6
Lubinė dvigubo konsolė uniPORT 1278/1578 Lempa TruLight 3600/3300 TIPAS-7
Vieno modulio operacinė-procedūrinė lempa TruLight 1000 TIPAS-8
Dviejų modulių operacinė lempa TruLigt 3800/3300 TIPAS-9
Dializės vandens valymo aparatūra
Basonų plovimo mašina
Instrumentų ir chirurginių sistemų pirminio nukenksminimo, plovimo, dezinfekavimo įrenginys

0001 Kavinė/valgomasis	114,00 M2
0002 Virtuvė	130,53 M2
0003 WC pacientų	1,80 M2
0004 Laukiamasis	62,70 M2
0005 Chirurgijos apžiūros kabinetas	25,71 M2
0006 WC lankytojų	6,00 M2
0007 WC pacientų	4,50 M2
0008 Chirurgijos apžiūros kabinetas	28,44 M2
0009 Chirurgijos apžiūros kabinetas	29,47 M2
0010 Chirurgijos apžiūros kabinetas	18,69 M2
0011 Chirurgijos apžiūros kabinetas	19,06 M2
0012 Gydytojų kabinetas	14,15 M2
0013 Chirurgijos apžiūros kabinetas	21,40 M2
0014 Chirurgijos apžiūros kabinetas	18,37 M2
0015 Laukiamasis II	78,83 M2
0016 WC pacientų	4,82 M2
0017 Neįvarių skalbinių/akino	4,40 M2
Įrangojimo patalpa	
Transporto inventiriaus	
0018 Inkasinių patalpa	17,82 M2
0019 Procedūrinis kabinetas	18,91 M2
0020 Gydytojų kabinetas	17,72 M2
Bronchoskopijų procedūrinė	
0021 Laukiamasis	94,91 M2
Bronchoskopijų procedūrinė	
0022 Laukiamasis	34,03 M2
0023 Plovykla	33,93 M2
0024 Gydytojų kabinetas	18,0 M2
0025 Plovykla	16,03 M2
0026 WC dušas	4,50 M2
0027 Tamburas	1,66 M2
0028 WC lankytojų	1,49 M2
0029 Tamburas	1,66 M2
0030 WC lankytojų	1,49 M2
0031 Endero šviesa	8,08 M2
Bronchoskopijų procedūrinė	
0032 Laukiamasis	28,14 M2
0033 Terapinis apžiūros kabinetas	19,46 M2
0034 Terapinis apžiūros kabinetas	17,46 M2
0035 Terapinis apžiūros kabinetas	19,38 M2
0036 Terapinis apžiūros kabinetas	18,60 M2
0037 WC dušas	4,36 M2
0038 Gydytojų kabinetas	11,57 M2
0039 Terapinis apžiūros kabinetas	19,94 M2
0040 Gydytojų kabinetas	15,60 M2
0041 Dezinfekcijos patalpa	15,15 M2
Endoskopijos diagnostinis	
0042 Laukiamasis	18,29 M2
0043 Uzr. šilagyžiaus kabinetas	13,54 M2
Endoskopijos diagnostinis	
0044 Laukiamasis	19,95 M2
Endoskopijos diagnostinis	
0045 Laukiamasis	17,63 M2
0046 Personalo patalpa	13,33 M2
0047 Tamburas	1,66 M2
0048 WC lankytojų	1,49 M2
0049 Sandėlis	2,74 M2
Diagnostinis - procedūrinis	
0050 Laukiamasis	17,03 M2
Diagnostinis - procedūrinis	
0051 Laukiamasis	17,77 M2
0052 Diagnostinis kabinetas	17,46 M2
0053 Diagnostinis kabinetas	17,59 M2
0054 Personalo kambarys	20,54 M2
0055 Virtuvėlė	13,31 M2
0056 Personalo kambarys	9,81 M2
0057 Koridorius	6,33 M2
0058 Koridorius	6,85 M2
0059 Personalo patalpa	13,32 M2
0060 WC pacientų	6,99 M2
0061 Diagnostinis kabinetas	21,75 M2
0062 Tiriamosios - procedūrinis	18,26 M2
0063 Laukiamasis	15,72 M2
0064 Procedūrinis kabinetas	13,23 M2
0065 WC dušas	4,06 M2
0066 Laboratorijos kabinetas	8,74 M2
0067 Gydytojų kabinetas	8,06 M2
0068 Sandėlis	8,06 M2
0069 Personalo kabinetas	7,46 M2
0070 Personalo kabinetas	22,83 M2
0071 Laukiamasis	12,06 M2
Kompiuterinio tomografo	
0074 Laukiamasis	37,48 M2
0075 Laukiamasis	7,59 M2
0076 Gydytojų kabinetas	9,17 M2
0077 Personalo kabinetas	7,59 M2
0078 WC pacientų	1,99 M2
Neįvarių skalbinių/akino	
0079 Įrangojimo patalpa	12,48 M2
0080 Tamburas	1,41 M2
Atsivežimo/nimo sumesalas	
0081 Sandėlis	14,92 M2
0082 Sklaus	7,11 M2
0083 Pagalbinė patalpa	5,80 M2
0084 Inžinerinė patalpa	23,92 M2
0085 WC dušas	4,69 M2
0086 Koridorius	22,82 M2
0087 Koridorius	106,77 M2
0088 Anestezijologinis kabinetas	14,00 M2
Universalus procedūrinis	
0089 kabinetas	42,48 M2
0090 Chirurgų pasiruošimo patalpa	7,87 M2
Universalus procedūrinis	
0091 kabinetas	40,22 M2
0092 Švarykla	9,25 M2
0093 Medikamentų laikymo patalpa	5,48 M2
0094 Prostas - neįvairūs	12,17 M2
Reanimacijos ir intensyvios	
0095 terapijos palata	91,91 M2
0097 Reanimacinė palata	14,15 M2
0098 Sandėlis švarios skalbinių	7,43 M2
0099 WC dušas	5,02 M2
2100 Pagalbinė patalpa	6,25 M2
2101 WC vyrų	6,46 M2
2102 WC moterų	6,24 M2
2103 Plovyklа - basonai	9,73 M2
Dezinfekcijos priemonių	
2104 patalpa	5,32 M2
2105 Poilsis	26,56 M2
2106 Tamburas	13,57 M2
EMP priėmimo stogine	
2107 (priėmimo vartai)	276,48 M2
2108 Aptarnauja	7,19 M2
2109 Slaugių kabinetas	14,74 M2
2110 Personalo kambarys	6,06 M2
2111 Personalo kambarys	6,12 M2
2112 Koridorius	6,24 M2
2113 Gydytojų kabinetas	9,24 M2
2114 Gydytojų kabinetas	9,12 M2
2115 Gydytojų kabinetas	9,36 M2
Personalo poilsio patalpa su	
2116 virtuvėle	31,10 M2
2117 Registratūra	30,11 M2
2118 Koridorius	17,43 M2
2119 WC dušas	2,48 M2
2120 WC dušas	2,50 M2
2121 Sandėlis švarus	6,54 M2
2122 Kabinetas	20,51 M2
2123 Kabinetas	17,29 M2
2124 Kabinetas	17,36 M2
2125 Kabinetas	17,29 M2
2126 Kabinetas	17,43 M2
2127 Virtuvėlė	9,83 M2
2128 Personalo kambarys	16,19 M2
Ūkio reikalų tvarkytojos	
2129 kabinetas	18,69 M2
2130 Siebėsimo patala	271,13 M2
2131 WC dušas	5,76 M2
2132 Sandėlis švarios skalbinių	7,29 M2
2133 Pagalbinė patalpa, nešvari	18,58 M2
2134 Siebėsimo patala	58,49 M2
2135 Sandėlis švarios skalbinių	16,61 M2
2136 Siebėsimo patala	58,37 M2
2137 Siebėsimo patala	27,30 M2
2138 Koridorius	86,14 M2
2139 WC dušas	7,14 M2
2150 Plovyklа - basonai	10,30 M2
2140 Sandėlis švarių	9,15 M2
2141 Sandėlis medikamentų	9,70 M2
Universalus procedūrinis	
2142 kabinetas	31,76 M2
2143 Koridorius	77,56 M2
2144 Priešvyrių - chirurgine	5,39 M2
Universalus procedūrinis	
2145 kabinetas	19,43 M2
2146 Siebėsimo patala	64,84 M2
2147 Registratūra	18,54 M2
2148 Koridorius	10,81 M2
2149 Koridorius	19,93 M2
2151 Koridorius	138,65 M2
2152 Koridorius	44,65 M2
2153 Koridorius	17,01 M2
2154 Koridorius	130,84 M2
2155 Koridorius	101,06 M2
2156 Sandėlis nešvarus	8,36 M2
2172 Gydytojų kabinetas	11,14 M2
2173 Gydytojų kabinetas	11,09 M2
Personalo poilsio patalpa su	
2174 virtuvėle	18,12 M2
2175 Techninė patalpa	5,40 M2
2176 WC dušas	5,06 M2
2175 Sandėlis švarios skalbinių	6,47 M2
Nešvarių skalbinių/akino	
2177 Įrangojimo patalpa	6,64 M2
2178 WC lankytojų	5,06 M2
2179 WC dušas	5,32 M2
2180 Balkonas	24,54 M2
2181 Rūbinė sporto	1,83 M2
2182 Rūbinė sporto	1,81 M2
Chirurgijos apžiūros	
2183 kabinetas	26,68 M2
Personalo persirengimo	
2184 patalpa	2,68 M2
Personalo persirengimo	
2185 patalpa	2,83 M2
	3860,66 M2

SUTARTINAI ŽYMĖJIMAI
PVC tūrinės dangos - IQ Granit
Dangos storis su klijais - 3 mm
PVC tūrinės dangos - IQ Granit
Dangos storis su klijais - 3 mm
PVC konduktyvinė tūrinės dangos IQ Toro SC
Dangos storis su klijais - 3 mm
Akmens masės plytelės 30x60x1
Spalva - Be pilka, "Paradyz ARKESIA GRYS satyna"
Tarpas tarp plytelių 2 mm. Glaisto spalva - pilka
Dangos storis su klijais - 14 mm
Akmens masės plytelės 30x60x1
Spalva - tms.pilka Montana
Tarpas tarp plytelių 2 mm. Glaisto spalva - pilka
Dangos storis su klijais - 14 mm
Laiptelių apdailos spindinčios iš 3x 30x30 mm

Esamos sienos
Naujos mūrinės sienos
Naujos g/b sienos
Naujos karamzito blokelių sienos
Gipso kartono vidinės pertvaros
Lengvo karkaso išorinės sienos
Apdailinės medžio plokštės antrinė karkaso
Stiklinės modulinės pertvaros
wc pertvaros
Mobilios užuolaidos
Rekonstruojamo pastato angos
Projektuojamo priestato angos
Patalpų numeracija
Lietvamzdis (LK)
Priešgaisrinis dangtis
Gaisrinių skyriaus ribos
(Pertvaros - EI45, durys - E30, stiklas pertvarose ir durysse - EW30, šilų durys - EI30)

SIENŲ APDAILA - SUTARTINAI ŽYMĖJIMAI
Gipso kartono vidinės pertvaros
Spalva - balta
Keramikinės plytelės (kriauklės kabinet)20x20x0,55
Spalva - balta, "TUBADZIN" Pastel biała
Tarpas tarp plytelių 2 mm. Glaisto spalva - balta
Keramikinės plytelės (wc,dušai) 20x20x0,55
Spalva - balta "TUBADZIN" Pastel biała
Keramikinės plytelės (wc,dušai) 20x20x0,55
Spalva - šv.žalia "TUBADZIN" Pastel 63
Tarpas tarp plytelių 2 mm. Glaisto spalva - pilka
PVC - 1 mm. Spalva šv. gelsva
Gerflor Taradoucha Mural 74116 Tocquet
Sienų apdaila - Keramikinės medžio plokštės ant met. karkaso
Apdailinės plokštės dekoriniu šr. br.
PASTABA: Sienos be apdailos žymėjimo - tinkuojamos/ glaistomos/ dažomos. Spalva - balta

Atestato Nr.	JAS			STATINYS Gydymo paskirties patalpos (8.12) Priėmimo-skubios pagalbos skyrius (2d3pb;5d4b;6d3b) Santariškių g. 2, Vilnius
1750	UŽSAKOVŲ AKCINĖ BENDROVĖ TEL.:(8~37) 320 396 jas@jas.lt			
A 1178	PROJ. VAD.	S.Kedys	2014 05 09	BRĖŽINYS 2 AUKŠTO PLANAS LAIDA
A 1457	ARCH. D. VAD.	U.Rauktys	2014 05 09	Grindų ir sienų apdailų tipai. M 1:100 A
A 1457	ARCHITEKTAS	U.Rauktys	2014 05 09	
Etapas	STATYTOJAS			ŽYMUO LAPAS LAPŲ
DP	VšĮ Vilniaus universiteto ligoninės Santariškių klinikos			0231 - 01 - DP - A - 03.4 2 3

Inžinerinės sistemos sutvarkomos pagal schemą aptartą statyboje. Šachta aptaisoma - 2 sluoksniai GKP, met. karkasas

rekonstrukcijos riba

TERAPINIS KORPUSAS

STEBĖJIMO PALATOS

TERAPINIO PROFILIO APŽIŪROS KABINETAI

DIAGNOSTINIAI KABINETAI

CHIRURGINIO PROFILIO APŽIŪROS KABINETAI

8 sedimos / gulimos vietos
LAUKIAMASIS II

LAUKIAMASIS

BRĖŽINIO MONTAVIMO SCHEMA

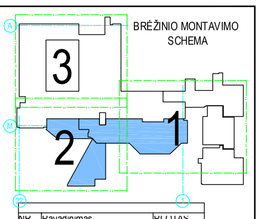

Nr.	Kavinės pavadinimas	Plotas (m.kv.)
0.201	Kondicionuojamas	1 59.33 M2
0.202	IVC paciento	7.30 M2
0.203	Laukiamasis	92.70 M2
	Chirurginės apžiūros	
0.205	kabinetas	25.71 M2
0.206	IVC tarnybos	6.00 M2
0.207	IVC paciento	4.55 M2
	Chirurginės apžiūros	
0.208	kabinetas	28.44 M2
	Chirurginės apžiūros	
0.209	kabinetas	29.47 M2
	Chirurginės apžiūros	
0.210	kabinetas	18.69 M2
	Chirurginės apžiūros	
0.211	kabinetas	19.06 M2
0.212	Gydytojų kabinetas	14.12 M2
	Chirurginės apžiūros	
0.213	kabinetas	21.40 M2
	Chirurginės apžiūros	
0.214	kabinetas	18.37 M2
0.215	Laukiamasis II	78.83 M2
0.216	IVC paciento	4.82 M2
	Nešvarių skalbinių/aikino	
0.217	laivagalinio patalpa	4.40 M2
	Transporto inventoriaus	
0.218	priėmimo(-ių) patalpa	17.82 M2
0.219	Procedūrinis kabinetas	16.91 M2
0.220	Gydytojų kabinetas	17.52 M2
	Bronchoskopijų procedūrinis	
0.221	kabinetas	34.91 M2
	Bronchoskopijų procedūrinis	
0.222	kabinetas	34.02 M2
0.223	Poilsyklė	9.39 M2
0.224	Gydytojų kabinetas	9.10 M2
0.225	Rūbinė	16.03 M2
0.226	IVC dušas	4.90 M2
0.227	Tamburas	1.86 M2
0.228	IVC tarnybos	1.49 M2
0.229	IVC tarnybos	1.38 M2
0.230	IVC tarnybos	1.49 M2
0.231	Sandėlis švaraus	3.95 M2
	Bronchoskopijų procedūrinis	
0.232	kabinetas	28.34 M2
0.233	Terapinis apžiūros kabinetas	19.46 M2
0.234	Terapinis apžiūros kabinetas	17.46 M2
0.235	Terapinis apžiūros kabinetas	19.38 M2
0.236	Terapinis apžiūros kabinetas	16.60 M2
0.237	IVC dušas	4.36 M2
0.238	Gydytojų kabinetas	11.57 M2
0.239	Terapinis apžiūros kabinetas	13.94 M2
0.240	Gydytojų kabinetas	9.60 M2
0.241	Diagnostikos patalpa	19.15 M2
	Endoskopijos diagnostinis	
0.242	kabinetas	18.29 M2
0.243	Vyr. slaugytojos kabinetas	15.54 M2
	Endoskopijos diagnostinis	
0.244	kabinetas	19.95 M2
	Endoskopijos diagnostinis	
0.245	kabinetas	17.53 M2
0.246	Personalo patalpa	19.15 M2
0.247	Tamburas	1.86 M2
0.248	IVC tarnybos	1.76 M2
0.249	Sandėlis	2.74 M2
	Diagnostinis - proceduros	
0.250	kabinetas	17.03 M2
	Diagnostinis - proceduros	
0.251	kabinetas	17.77 M2
0.252	Diagnostinis kabinetas	17.46 M2
0.253	Diagnostinis kabinetas	17.29 M2
0.254	Personalo kambarys	20.54 M2
0.255	Vonia	3.31 M2
0.256	Personalo kambarys	9.81 M2
0.257	Kondicionuojamas	6.33 M2
0.258	Rūbinė	8.85 M2
0.259	Personalo patalpa	13.32 M2
0.260	IVC paciento	5.88 M2
0.261	Diagnostinis kabinetas	21.75 M2
0.262	Terapinis - proceduros	18.26 M2
0.263	Laukiamasis	15.72 M2
0.265	Procedūrinis kabinetas	3.23 M2
0.266	IVC dušas	4.08 M2
0.267	Laboratorija kabinetas	9.71 M2
0.268	Gydytojų kabinetas	8.08 M2
0.269	Asistentė	9.09 M2
0.270	Personalo kabinetas	2.48 M2
0.271	Rentgeno kabinetas	12.91 M2
0.273	Laukiamasis	12.06 M2
	Kompiuterinio tomografo	
0.274	kabinetas	37.48 M2
0.275	Operatorė	7.89 M2
0.276	Gydytojų kabinetas	9.17 M2
0.277	Personalo kabinetas	2.89 M2
0.278	IVC paciento	1.96 M2
	Nešvarių skalbinių/aikino	
0.279	laivagalinio patalpa	12.48 M2
0.280	Tamburas	7.41 M2
	Abrazyvaikimo suminuais	
0.281	patalpa	15.92 M2
0.282	Sluicas	7.11 M2
0.283	Pagalbinė patalpa	6.80 M2
0.284	Izoliacinė palata	23.52 M2
0.285	IVC dušas	4.69 M2
0.286	Kondicionuojamas	12.52 M2
0.287	Kondicionuojamas	109.77 M2
0.288	Anestezijologijos kabinetas	14.00 M2
	Universalus proceduros	
0.289	kabinetas	42.48 M2
0.290	Chirurgų pasiruošimo patalpa	7.87 M2
	Universalus proceduros	
0.291	kabinetas	40.22 M2
0.292	Sviesyklė	9.24 M2
0.293	Medikamentų laikymo patalpa	5.88 M2
0.294	Postas - registratūra	12.17 M2
	Reanimacijos ir intensyvios	
0.295	terapijos palata	31.91 M2
0.296	Reanimacinė palata	14.13 M2
0.298	Sandėlis švarios skalbinių	7.43 M2
0.299	IVC dušas	5.10 M2
0.300	Pagalbinė patalpa	2.25 M2
0.301	IVC vonia	4.48 M2
0.302	IVC dušas	5.24 M2
0.303	Poilsyklė - basseinė	9.15 M2
	Dezinfekcijos priemonių	
0.304	patalpa	5.32 M2
0.305	Postas	28.59 M2
0.306	Tamburas	15.57 M2
	UMP priėmimo stoginė	
0.307	priėmimo vartai)	276.48 M2
0.308	Apsauga	7.19 M2
0.309	Slaugių kabinetas	15.74 M2
0.310	Personalo kambarys	9.09 M2
0.311	Personalo kambarys	6.15 M2
0.312	Kondicionuojamas	4.54 M2
0.313	Gydytojų kabinetas	5.74 M2
0.314	Gydytojų kabinetas	5.72 M2
0.315	Gydytojų kabinetas	9.36 M2
	Personalo polisio patalpa su	
0.316	virtuvėle	31.10 M2
0.317	Registratūra	49.11 M2
0.318	Kondicionuojamas	214.3 M2
0.319	IVC dušas	4.49 M2
0.320	IVC dušas	7.30 M2
0.321	Sandėlis švarus	8.84 M2
0.322	Kabinetas	20.51 M2
0.323	Kabinetas	12.29 M2
0.324	Kabinetas	11.36 M2
0.325	Kabinetas	11.29 M2
0.326	Kabinetas	17.23 M2
0.327	Virtuvėlė	9.80 M2
0.328	Pasitarimų kambarys	16.19 M2
	Bilio reikalų tvarkytojos	
0.329	kabinetas	18.69 M2
0.330	Kineziterapijos patalpa	197.53 M2
0.331	IVC dušas	6.76 M2
0.332	Sandėlis švarios skalbinių	16.59 M2
0.333	Pagalbinės patalpos, rezervi	18.56 M2
0.334	Kineziterapijos patalpa	58.23 M2
0.335	Sandėlis švarios skalbinių	16.61 M2
0.336	Kineziterapijos patalpa	69.31 M2
0.337	Kineziterapijos patalpa	69.31 M2
0.338	Kondicionuojamas	96.61 M2
0.339	IVC dušas	4.74 M2
0.339	Poilsyklė - basseinė	10.30 M2
0.340	Sandėlis švarus	9.16 M2
0.341	Sandėlis medikamentų	9.70 M2
	Universalus proceduros	
0.342	kabinetas	31.76 M2
0.343	Kondicionuojamas	17.90 M2
0.344	Priauskiai - chirurgai	6.58 M2
	Universalus proceduros	
0.345	kabinetas	19.43 M2
0.346	Stebėsimo palata	64.84 M2
0.347	Registratūra	19.54 M2
0.348	Kondicionuojamas	10.61 M2
0.350	Kondicionuojamas	79.35 M2
0.351	Kondicionuojamas	38.65 M2
0.352	Kondicionuojamas	44.85 M2
0.353	Kondicionuojamas	72.01 M2
0.354	Kondicionuojamas	130.64 M2
0.355	Kondicionuojamas	101.06 M2
0.356	Sandėlis nešvarus	6.84 M2
0.372	Gydytojų kabinetas	11.14 M2
0.373	Gydytojų kabinetas	11.09 M2
	Personalo polisio patalpos	
0.374	virtuvėlė	18.12 M2
0.375	Elektroninė patalpa	6.40 M2
0.376	IVC dušas	3.08 M2
0.378	Sandėlis švarių skalbinių	3.47 M2
	Nešvarių skalbinių/aikino	
0.379	laivagalinio patalpa	6.64 M2
0.380	IVC tarnybos	1.76 M2
0.381	Kondicionuojamas	9.52 M2
0.382	Kondicionuojamas	28.51 M2
0.383	Kondicionuojamas	7.83 M2
0.384	IVC tarnybos	1.51 M2
	Chirurginės apžiūros	
0.385	kabinetas	26.68 M2
	Personalo persirengimo	
0.386	patalpa	2.68 M2
	Personalo persirengimo	
0.387	patalpa	2.83 M2
		Σ855.66 M2

	Spintelė
	Suolas
	Rūbų spintelė
	Kušetė
	Stebėjimo, reanimacinė lova "funkcinės lovos"
	Operacinis stalas
	Kréslas laukiamajame
	Darbo stalas Kompiuteris Kėdė
	Virtuvės blokas
	Unitazas porcelaninės standartinės baltos spalvos Vašymo patalpos unitazas. Su šlaupu. porcelaninės standartinės baltos spalvos Bidė porcelaninės standartinės baltos spalvos Pisuaras porcelaninės standartinės baltos spalvos Kriauklė porcelaninės standartinės baltos spalvos Plaustuvė skardinė
	Priešoperacinė rankų higienos rankplovės. Čiaupai su fotoelementais
	trapas
	Atviras dušas Užuolaida
	Dušo padėklas - kabina
	Vonia
VS	Video sistemos Sieninė horizontali vienpusė konsolė TDS-270 TIPAS-1 Sieninė vertikali dvipusė konsolė IVV1054 TIPAS-2 Sieninė vertikali vienpusė konsolė IVV 1054 TIPAS-3 Lubinė dvigubа konsolė uniPORT 1538/1538 TIPAS-4 Lubinė vienguba konsolė uniPORT 1528 TIPAS-5 Lubinė vienguba konsolė uniPORT 1571 TIPAS-6 Lubinė dvigubа konsolė uniPORT 1578/1578 Lempa TruLight 3500/3300 TIPAS-7

Vieno modulio operacinė-procedūrinė

SUTARTINIAI ŽYMĖJIMAI

	PVC rulininė danga - IQ Granit
	Dangos storis su kilpa- 3mm
	PVC rulininė danga - IQ Granit
	Dangos storis su kilpa- 3mm
	PVC konduktyvinė rulininė danga IQ Tipo SC
	Dangos storis su kilpa- 3mm
	Akmens masės plytelės 30x605 Spalva - ilc pilka "Pan ateja ARKESIA GRYS satyna" Tarpas tarp plytelių 2 mm. Glaistospalva -tpilka
	Dangos storis su kilpa- 14mm Plytelės 300x601 Spalva - timpa pilka Montana Tarpas tarp plytelių 2 mm. Glaistospalva -tpilka
	Dangos storis su kilpa- 14mm Laiptinių aptdalos sprendinius žr. brėžinyje

SIENŲ APDAILA - SUTARTINIAI ŽYMĖJIMAI

	Glaistomos/dažytomos gipskartono perlanga Spalva - balta
	Keramininės plytelės Terracotta tobrevit 200250155 Spalva - balta - "TUBADZIN" Pastel biała Tarpas tarp plytelių 2 mm. Glaisto spalva - balta
	Keramininės plytelės Tec.tubaj 200250155 Spalva - balta "TUBADZIN" Pastel biała Tarpas tarp plytelių 2 mm. Glaisto spalva -tpilka
	Keramininės plytelės Tec.tubaj 200250155 Spalva - ilc žalia "TUBADZIN" Pastel G3 Tarpas tarp plytelių 2 mm. Glaisto spalva -tpilka
	PVC - 1 mm. Spalva ilc gelsva Gerfor Tarabusiness Mural 74161 natural
	Sienų apdaila - Apdailinės medžio plokštės ant met. karkaso
	Apdailinės plokštės (aksti.) žr. tr.

PASTABA: Sienos be apdailos žymėjimo - sniukojamos/ glaistomos/ dažomos. Spalva - balta

	Esamos sienos
	Naujos mūrinės sienos
	Naujos g/b sienos
	Naujos keramzitio blokelių sienos
	Gipso kartono vidinės pertvaros
	Lengvo karkaso išorinės sienos
	Apdailinės medžio plokštės ant met. karkaso
	Stiklinės modulinės pertvaros wc pertvaros
	Mobilios užuolaidos
21	Rekonstruojamo pastato aišys
Y1	Projektuojamo pristato aišys
201	Patalpų numeracija Lietvamzdis (LN)
DN	Priešgaisrinis čiaupas
	Gaisrinio skyriaus ribos (Pertvaros - EI45, durys - E30, sklas pertvarose ir durysе - EW30, lift.durys - E30)

PAVADĖ

BRĖŽINIO TĘSINYS 3 LAPE

Atestato Nr.	JAS			STATINYS Gydymo paskirties patalpos (8.12) Priėmimo-skubios pagalbos skyrius (2d2pb;5d4b;6d3b) Santariškių g. 2, Vilnius	
1750	UŽDAROJI AKCINĖ BENDROVĖ TEL.(8~37) 320 396 jas@jas.lt				
A 1178	PROJ. VAD. S.Kedys		2014 05 09	BRĖŽINYS 2 AUKŠTO PLANAS	LAIDA
A 1457	ARCH. D. VAD. U.Rauktys		2014 05 09	Grindų ir sienų apdailų tipai. M 1:100	A
A 1457	ARCHITEKTAS U.Rauktys		2014 05 09		
Etapas	STATYTOJAS			ŽYMUO	LAPAS / LAPŲ
DP	VšĮ Vilniaus universiteto ligoninės Santariškių klinikos			0231 - 01 - DP - A - 03.4	3 / 3

rekonstrukcijos riba

CHIRURGIJOS KORPUSAS

ĮĖJIMAS GYD.PERSONALUI

duju sachta

POSTAS

TOKSIKOLOGIJOS SKYRIUS

LAUKIAMASIS III

RITS

POSTAS

POSTAS

GMP

GMP IŠVAŽIAVIMO VARTAI

GREITOSIOS MEDICINOS PAGALBOS AUTOMOBILIŲ ĮVAŽIAVIMO VARTAI

STOGO KONTURAS AUTOMATINIAI VARTAI

AUTOMATINIAI VARTAI STOGO KONTURAS

stiklio blokelių siena

TRAPAS

LOŽIAVIETĖS

IZOHIPSĖS

PLOKŠTUMŲ LŪŽIO LINIJOS

Oro padavimo blokas su filtrais

Oro padavimo blokas

Universalus procedūrinis - operacinė I

Universalus procedūrinis - operacinė II

Universalus procedūrinis - operacinė III

Lubinė viena konsolė uniPORT 1528 TIPAS-5

Lubinė viena konsolė uniPORT 1528 TIPAS-6

Lubinė vieno modulio operacinė/ procedūrinė lempa TruLight 1000 TIPAS-8

Lubinė dviguba konsolė uniPORT 1578/1578 Lempa TruLight 3500/3300 TIPAS-7

4x (Oras,VAC,O2, 2x 230V kabeliai ,Potenciale sulyginimo kabelis 10mm2)

ESAMA SIENA (ŽŪTAISOMA IKI 52(H)X80 2 VNT. GAISRINIO ČIAUPO SPINTELĖS 52(H)X40X20 ČIAUPO H = 1.35M (NUO GRINDŲ)

ANGA SIENOJE 52(H)X80 2 VNT. GAISRINIO ČIAUPO SPINTELĖS 52(H)X40X20 ČIAUPO H = 1.39M (NUO GRINDŲ)

stoglangis125x125 zr.br.231-01-DP-A16.3

sviestuvas tvirtinamas po stogeliu ALT+7.15

Įrenginių nuotekų šaptai - 19 vietos

Įrenginių nuotekų šaptai - 19 vietos

Įrenginių nuotekų šaptai - 19 vietos

8 sedimos / gulimos vietos
LAUKIAMASIS II

CHIRURGINIO PROFILIO APŽIŪROS KABINETAI

ESAMA ANGA UŽTAISOMA IKI 52(H)X80 2 VNT. GAISRINIO CIAUPO SPINTELĖS 52(H)X40X20 CIAUPO H = 1.35M (NUO GRINDŲ)

LAUKIAMASIS I
50 sėdimų vietų

NEREKONSTRUOJAMOS PATALPOS

POSTAS I

LIFTAS L1

LIFTAS L2

RITS

PAPILDOMOS KOLONOS

GREITOSIOS MEDICINOS PAGALBOS AUTOMOBILIŲ ĮVAŽIAVIMO VARTAI

LABORATORINĖS DIAGNOSTIKOS CENTRO IR ADMINISTRACIJOS PASTATAS

BRĖŽINIO MONTAVIMO SCHEMA

Nr.	Kabinetas	PLAN.UŽIM.
0001	Koridorius	1 358.83 M2
0002	WC pacientų	1.80 M2
0003	Laukiamasis	662.70 M2
	Chirurgijos apžiūros kabinetas	25.71 M2
0205	WC lankytojų	6.00 M2
0207	WC pacientų	4.56 M2
0208	Chirurgijos apžiūros kabinetas	28.44 M2
0209	Chirurgijos apžiūros kabinetas	29.47 M2
0210	Chirurgijos apžiūros kabinetas	18.69 M2
0211	Chirurgijos apžiūros kabinetas	19.06 M2
0212	Gydytojų kabinetas	14.15 M2
0213	Chirurgijos apžiūros kabinetas	21.40 M2
0214	Chirurgijos apžiūros kabinetas	18.37 M2
0215	Laukiamasis II	78.83 M2
0216	WC pacientų	4.82 M2
0217	Nešvarių skalbinių/akino įrangos patalpa	4.40 M2
	Transporto inventiriaus	
0218	Intensyvių patalpa	17.82 M2
0219	Procedūrinis kabinetas	18.91 M2
0220	Gydytojų kabinetas	17.72 M2
	Bronchoskopijų procedūrinis	
0221	kabinetas	34.91 M2
	Bronchoskopijų procedūrinis	
0222	kabinetas	34.07 M2
0223	Plovykla	33.93 M2
0224	Gydytojų kabinetas	18.06 M2
0225	Plovykla	16.03 M2
0226	WC dušas	4.50 M2
0227	Tamburas	1.66 M2
0228	WC lankytojų	1.49 M2
0229	Tamburas	1.66 M2
0230	WC lankytojų	1.49 M2
0231	Sandėlis švaros	8.08 M2
	Bronchoskopijų procedūrinis	
0232	kabinetas	28.14 M2
0233	Terapinis apžiūros kabinetas	19.46 M2
0234	Terapinis apžiūros kabinetas	19.46 M2
0235	Terapinis apžiūros kabinetas	19.38 M2
0236	Terapinis apžiūros kabinetas	18.60 M2
0237	WC dušas	4.36 M2
0238	Gydytojų kabinetas	11.57 M2
0239	Terapinis apžiūros kabinetas	19.94 M2
0240	Gydytojų kabinetas	19.70 M2
0241	Dezinfekcijos patalpa	19.15 M2
	Endoskopinės diagnostikos	
0242	kabinetas	18.29 M2
0243	Uzr. sklaustinės kabinetas	13.54 M2
	Endoskopinės diagnostikos	
0244	kabinetas	19.95 M2
	Endoskopinės diagnostikos	
0245	kabinetas	17.63 M2
0246	Personalo patalpa	13.33 M2
0247	Tamburas	1.66 M2
0248	WC lankytojų	1.49 M2
0249	Sandėlis	2.74 M2
	Diagnostinis tyrimas - procedūrinis	
0250	kabinetas	17.03 M2
	Diagnostinis tyrimas - procedūrinis	
0251	kabinetas	17.77 M2
0252	Diagnostinis kabinetas	17.66 M2
0253	Diagnostinis kabinetas	17.59 M2
0254	Personalo kambarys	20.54 M2
0255	Sandėlis	13.31 M2
0256	Personalo kambarys	9.81 M2
0257	Kondicionieriaus	6.33 M2
0258	Rūbinėlės	6.85 M2
0259	Personalo patalpa	13.32 M2
0260	WC pacientų	6.99 M2
0261	Diagnostinis kabinetas	21.75 M2
0262	Tiriamosios - procedūrinis	18.26 M2
0264	Laukiamasis	15.72 M2
0265	Procedūrinis kabinetas	13.23 M2
0266	WC dušas	4.06 M2
0267	Laboratorijų kabinetas	9.74 M2
0268	Gydytojų kabinetas	8.06 M2
0269	Laboratorijų kabinetas	8.06 M2
0270	Personalo kabinetas	3.46 M2
0271	Personalo kabinetas	12.53 M2
0272	Laukiamasis	12.06 M2
	Kompiuterinio tomografo	
0274	kabinetas	37.48 M2
0275	Laborantės	7.59 M2
0276	Gydytojų kabinetas	9.17 M2
0277	Personalo kabinetas	9.99 M2
0278	WC pacientų	1.99 M2
	Nešvarių skalbinių/akino įrangos patalpa	12.48 M2
0279	Tamburas	7.41 M2
0280	Atsivežimo/nimo sumesalas	
0281	patalpa	15.92 M2
0282	Sklaus	7.11 M2
0283	Pagalbinė patalpa	5.80 M2
0284	Budinčių palata	23.92 M2
0285	WC dušas	4.69 M2
0286	Koridorius	72.82 M2
0287	Kondicionieriaus	106.77 M2
0288	Anestezijologinės kabinetas	14.00 M2
	Universalus procedūrinis	
0289	kabinetas	42.48 M2
0290	Chirurgų pasirengimo patalpa	7.87 M2
	Universalus procedūrinis	
0291	kabinetas	40.22 M2
0292	Švarytė	9.25 M2
0293	Medikamentų laikymo patalpa	5.48 M2
0294	Prietaisų registratūra	12.11 M2
	Reanimacijos ir intensyvios	
0295	terapijos palata	91.91 M2
0297	Reanimacinė palata	74.15 M2
0298	Sandėlis švaros skalbinių	7.43 M2
0299	WC dušas	5.02 M2
2100	Pagalbinė patalpa	6.25 M2
2101	WC vyrų	6.48 M2
2102	WC moterų	6.24 M2
2103	Plovyklė - basseinė	9.73 M2
	Dezinfekcijos priemonių	
2104	patalpa	5.39 M2
2105	Prieiga	25.56 M2
2106	Tamburas	15.57 M2
	Lydinčiųjų stoginė	
2107	prie priėmimo vartų	276.48 M2
2108	Aptarnauja	7.19 M2
2109	Slaugytų kabinetas	14.74 M2
2110	Personalinio kambarys	6.06 M2
2111	Personalinio kambarys	6.16 M2
2112	Koridorius	6.54 M2
2113	Gydytojų kabinetas	5.74 M2
2114	Gydytojų kabinetas	5.72 M2
2115	Gydytojų kabinetas	5.36 M2
	Personalo poilsio patalpa su	
2116	virtuvėle	31.10 M2
2117	Registratūra	40.11 M2
2118	Koridorius	17.43 M2
2119	WC dušas	2.49 M2
2120	WC dušas	2.50 M2
2121	Sandėlis švaros	6.94 M2
2122	Kabinetas	20.51 M2
2123	Kabinetas	11.29 M2
2124	Kabinetas	11.36 M2
2125	Kabinetas	11.29 M2
2126	Kabinetas	11.23 M2
2127	Virtuvėlė	9.83 M2
2128	Pavienių kambarys	18.19 M2
	Dviejų reikalų tvarkytojos	
2129	kabinetas	18.69 M2
2130	Slaugytojų patalpa	971.13 M2
2131	WC dušas	5.76 M2
2132	Sandėlis švaros skalbinių	7.23 M2
2133	Personalo patalpa - nešvar.	18.58 M2
2134	Slaugytojų patalpa	58.49 M2
2135	Sandėlis švaros skalbinių	18.61 M2
2136	Slaugytojų patalpa	58.37 M2
2137	Slaugytojų patalpa	972.36 M2
2138	Koridorius	86.11 M2
2139	WC dušas	7.74 M2
2140	Plovyklė - basseinė	10.30 M2
2141	Sandėlis švaros	9.15 M2
2142	Sandėlis medikamentų	9.70 M2
	Universalus procedūrinis	
2143	kabinetas	31.76 M2
2144	Koridorius	17.28 M2
2145	Prausyklė - chirurginė	5.99 M2
	Universalus procedūrinis	
2146	kabinetas	19.43 M2
2148	Slaugytojų patalpa	64.84 M2
2149	Registratūra	19.64 M2
2150	Koridorius	10.61 M2
2151	Koridorius	179.93 M2
2152	Koridorius	136.65 M2
2153	Koridorius	44.65 M2
2154	Koridorius	72.01 M2
2155	Koridorius	130.64 M2
2156	Koridorius	101.06 M2
2157	Sandėlis nešvarus	6.94 M2
2172	Gydytojų kabinetas	11.14 M2
2173	Gydytojų kabinetas	11.09 M2
	Personalo poilsio patalpa su	
2174	virtuvėle	18.12 M2
2175	Techninė patalpa	6.40 M2
2176	WC dušas	5.08 M2
2177	Sandėlis švaros skalbinių	6.47 M2
	Nešvarių skalbinių/akino	
2177	įrangos patalpa	6.64 M2
2178	WC lankytojų	5.06 M2
2179	WC dušas	5.30 M2
2180	Koridorius	28.64 M2
2181	Kylinų šaxtis	1.81 M2
2182	Kylinų šaxtis	1.91 M2
	Chirurginės apžiūros	
2183	kabinetas	26.68 M2
	Personalo persirengimo	
2184	patalpa	2.68 M2
	Personalo persirengimo	
2185	patalpa	2.83 M2
		6866.88 M2

Spintelė
Suolas
Rūbų spintelė
Kušetė
Stebėjimo, reanimacinė lova "turtingos lovos"
Operacinis stalas
Krėslas laukiamajame
Darbo stalas
Kompiuteris
Kėdė
Virtuvės blokas
Unitazas porcelianinės standartinės baltos spalvos
Valymo patalpos unitazas. Su čiaupu.
porcelianinės standartinės baltos spalvos
Bide
porcelianinės standartinės baltos spalvos
Pisuaras
porcelianinės standartinės baltos spalvos
Kriauklė
porcelianinės standartinės baltos spalvos
Plautuvė skardinė
Prieš operacinė rankų higienos rankšluostės. Čiaupai su fotoelementais
trapas
Atviras dušas Užuolaida
Dušo padėklas - kabina
Vonia
Video sistemos
Sieninė horizontali vienpusė konsolė TDS-270 TIPAS-1
Sieninė vertikali dvipusė konsolė IVV 1054 TIPAS-2
Sieninė vertikali vienpusė konsolė IVV 1054 TIPAS-3
Lubinė dvigubа konsolė uniPORT 1538/1538 TIPAS-4
Lubinė vienguba konsolė uniPORT 1528 TIPAS-5
Lubinė vienguba konsolė uniPORT 1571 TIPAS-6
Lubinė dvigubа konsolė uniPORT 1278/1578 Lempa TruLight 3600/3300 TIPAS-7
Vieno modulio operacinė-procedūrinė lempa TruLight 1000 TIPAS-8
Dviejų modulių operacinė lempa TruLigt 3600/3300 TIPAS-9
Dializės vandens valymo aparatūra
Basonų plovimo mašina
Instrumentų ir chirurginių siūlamų pirminio nukenksminimo, plovimo, dezinfekavimo įrenginys

Esamos sienos
Naujos mūrinės sienos
Naujos g/b sienos
Naujos keramzito blokelių sienos
Gipso kartono vidinės pertvaros
Lengvo karkaso išorinės sienos
Apdailinės medžio plokštės ant met. karkaso
Stiklinės, modulinės pertvaros
wc pertvaros
Mobilios užuolaidos
Rekonstruojamo pastato aitys
Projektuojamo pristato aitys
Patalpų numeracija
Lietuvmazis (LK)
Priešgaisrinė sklaupa
Gaisrinio skyriaus riba: (Perharos - EI45, durys - E30) stikas pertvarose ir durysse - EW30, tiltukose - E30)

Atestato Nr.	JAS			STATINYS Gydymo paskirties patalpos (8.12) Priėmimo-skubios pagalbos skyrius (2d3pb;5d4b;6d3b)	
1750	UŽSAKOJO ARCHINĖ BENDROVĖ TEL.:(8~37) 320 396 jas@jas.lt				
A 1178	PROJ. VAD. S.Kedys		2014 05 09	BRĖŽINYS 2 AUKŠTO PLANAS M 1:100	LAIDA
A 1457	ARCH. D. VAD. U.Rauktys		2014 05 09	Baldų, technologinis planas	A
A 1457	ARCHITEKTAS U.Rauktys		2014 05 09		
Etapas	STATYTOJAS			ŽYMUO	LAPAS / LAPŲ
DP	VŠĮ Vilniaus universiteto ligoninės Santariškių klinikos			0231 - 01 - DP - A - 03.5	2 / 3

M 1:100 0 5 10 m

Inžinerinės sistemos sutvarkomos pagal schemą aptartą statyboje. Šachta aptaisoma - 2 sluoksniai GKP, met. karkasas

rekonstrukcijos riba

TERAPINIS KORPUSAS

DIAGNOSTINIAI KABINETAI

TERAPINIO PROFILIO APŽIŪROS KABINETAI

CHIRURGINIO PROFILIO APŽIŪROS KABINETAI

STEBĖJIMO PALATOS

LAUKIAMASIS II

8 sedimos / gulimos vietos

LAUKIAMASIS

registratūra

stiklas

postas

virslangis užmūrijamas

matinis stiklas

turėklas

chem. dez.priemonės
med.atliekos
nesvarus skalbinių
ugos priemonių plovimo masina

chem. dez priemones
med.atliekos
nesvarus skalbiniai

slaugos priemonių plovimo masina

tiprangis tinklu

virslangis h=50cm
ap.al. +2,10

kavos aparatas
TV

ribotas patekimas

Endoskopų plovimo įrenginys

Nenaudojamos durys

Trauklė prie sienos
LAUKIAMASIS GK sistema

murujama iki pak.lubų

ESAMA ANGA UŽTAISOMA IKI 52(H)X80
2 VNT. GAISRINIO CIAUPO
SPINTELĖS 52(H)X40X20
CIAUPO H = 1.35M (NUO GRINDŲ)

ESAMA ANGA UŽTAISOMA IKI 52(H)X80
2 VNT. GAISRINIO CIAUPO
SPINTELĖS 52(H)X40X20
CIAUPO H = 1.35M (NUO GRINDŲ)

ESAMA ANGA UŽTAISOMA IKI 52(H)X80
2 VNT. GAISRINIO CIAUPO
SPINTELĖS 52(H)X40X20
CIAUPO H = 1.35M (NUO GRINDŲ)

ESAMA ANGA UŽTAISOMA IKI 52(H)X80
2 VNT. GAISRINIO CIAUPO
SPINTELĖS 52(H)X40X20
CIAUPO H = 1.35M (NUO GRINDŲ)

ESAMA ANGA UŽTAISOMA IKI 52(H)X80
2 VNT. GAISRINIO CIAUPO
SPINTELĖS 52(H)X40X20
CIAUPO H = 1.35M (NUO GRINDŲ)

ESAMA ANGA UŽTAISOMA IKI 52(H)X80
2 VNT. GAISRINIO CIAUPO
SPINTELĖS 52(H)X40X20
CIAUPO H = 1.35M (NUO GRINDŲ)

ESAMA ANGA UŽTAISOMA IKI 52(H)X80

Lubinė dviguba konsolė uniPORT 1538/1538 TIPAS-4

Lubinė vienguba konsolė uniPORT 1528 TIPAS-5

Lubinė vienguba konsolė uniPORT 1528 TIPAS-6

Sieninė vertikali dvipusė konsolė IVV1054 TIPAS-2

Sieninė vertikali viengubė konsolė IVV1054 TIPAS-3

Dviejų modulių operacinė lempa TruLight 3500/3300 TIPAS-9

Vieno modulio operacinė-procedūrinė lempa TruLight 1000 TIPAS-8

O2,VAC,ORAS,230x16Ax2,Potencialo sulyginimo kabelis ,6kat.x1 , 6kat.x1,tel x1

O2,VAC,ORAS,230x16Ax2,Potencialo sulyginimo kabelis ,6kat.x1 ,5kat.x1,tel x1

O2,VAC,ORAS,230x16Ax2,Potencialo sulyginimo kabelis ,6kat.x 2 ,tel x1

O2,VAC,ORAS,230x16Ax2,Potencialo sulyginimo kabelis ,5kat.x1 ,tel x1

O2,VAC,ORAS, 230V x16A x2,Potencialo sulyginimo kabelis ,6kat.x1 ,tel x1

O2,VAC,ORAS,230V x16A x2 ,6kat.x1 ,tel x1

O2,VAC,ORAS,230x16Ax2,Potenciali sulyginimo kabelis ,6kat.x1 ,5kat.x1,tel x1

O2,VAC,ORAS,230V x16A jungtys ir 6

O2,VAC,ORAS,230V x16A jungtys ir 6 potencialo sulyginimo kontaktai

Esamos sienos
Naujos mūrinės sienos
Naujos g/b sienos
Naujos keramzito blokelių sienos
Gipso kartono vidinės pertvaros
Lengvo karkaso išorinės sienos
Apdailinės medžio plokštės antrinė karkaso
Stiklinės, modulinės pertvaros
wc pertvaros
Mobilios užuolaidos
Rekonstruojamo pastato aišys
Projektuojamo prestato aišys
Patalpų numeracija
Lentynamdis (LK)
Priešgaisrinis čiaupas
Gaisrinio skyriaus riba:
(Perharess - EI45, durys- E30, aišiai perharesse ir durysse - EW30, išlydys - E30)

BRĖŽINIO MONTAVIMO SCHEMA

Nr.	Kavialavimas	Kv.UŽ.PAV.
0201	Kondicinė	19.33 M2
0202	IVC pacientų	7.30 M2
0203	Laukiamasis	52.70 M2
0204	Chirurginės apžiūros kabinetas	25.71 M2
0205	Chirurginės apžiūros kabinetas	6.00 M2
0206	IVC tarnautojų	4.50 M2
0207	IVC pacientų	4.50 M2
0208	Chirurginės apžiūros kabinetas	28.44 M2
0209	Chirurginės apžiūros kabinetas	29.47 M2
0210	Chirurginės apžiūros kabinetas	18.69 M2
0211	Chirurginės apžiūros kabinetas	19.06 M2
0212	Gydytojo kabinetas	14.12 M2
0213	Chirurginės apžiūros kabinetas	21.40 M2
0214	Chirurginės apžiūros kabinetas	18.37 M2
0215	Laukiamasis II	78.83 M2
0216	IVC pacientų	4.82 M2
0217	Nešvarių skalbinių/dažinio transporto inventoriaus	4.40 M2
0218	Priėmimo(ių) patalpa	17.82 M2
0219	Procedūrinis kabinetas	16.91 M2
0220	Gydytojo kabinetas	17.52 M2
0221	Chirurginės apžiūros kabinetas	34.91 M2
0222	Kabinetas	34.02 M2
0223	Palata	9.39 M2
0224	Gydytojo kabinetas	9.10 M2
0225	Rūbinė	16.03 M2
0226	IVC dušai	4.50 M2
0227	Tambūras	1.86 M2
0228	IVC tarnautojų	1.49 M2
0229	Tambūras	1.86 M2
0230	IVC tarnautojų	1.49 M2
0231	Bandelių šviesa	0.85 M2
0232	Bronchoskopijų procedūrinis kabinetas	28.34 M2
0233	Endoskopijos apžiūros kabinetas	19.46 M2
0234	Endoskopijos apžiūros kabinetas	17.66 M2
0235	Endoskopijos apžiūros kabinetas	19.38 M2
0236	Endoskopijos apžiūros kabinetas	16.60 M2
0237	IVC dušai	4.36 M2
0238	Gydytojo kabinetas	11.57 M2
0239	Endoskopijos apžiūros kabinetas	13.94 M2
0240	Gydytojo kabinetas	16.60 M2
0241	Diagnostikos palata	19.15 M2
0242	Endoskopijos diagnostinis kabinetas	18.29 M2
0243	Vyr. slaugytojos kabinetas	15.54 M2
0244	Endoskopijos diagnostinis kabinetas	19.95 M2
0245	Kabinetas	17.53 M2
0246	Personalo patalpa	19.15 M2
0247	Tambūras	1.86 M2
0248	IVC tarnautojų	1.49 M2
0249	Bandelių	2.74 M2
0250	Diagnostinis - proceduros kabinetas	17.03 M2
0251	Diagnostinis - proceduros kabinetas	17.77 M2
0252	Diagnostinis kabinetas	17.66 M2
0253	Diagnostinis kabinetas	17.59 M2
0254	Persirengimo kambarys	20.54 M2
0255	Virtuvėlė	9.31 M2
0256	Persirengimo kambarys	9.81 M2
0257	Kondicinė	6.33 M2
0258	Rūbinėlė	8.85 M2
0259	Personalo patalpa	13.32 M2
0260	IVC pacientų	5.88 M2
0261	Diagnostinis kabinetas	21.75 M2
0262	Tyrimomanis - proceduros	18.25 M2
0263	Laukiamasis	15.72 M2
0264	Proceduros kabinetas	13.21 M2
0265	IVC dušai	4.08 M2
0266	Laboratorija kabinetas	8.74 M2
0267	Gydytojo kabinetas	8.08 M2
0268	Asistentė	9.09 M2
0270	Persirengimo kabina	2.48 M2
0271	Rentgeno kabinetas	12.81 M2
0273	Laukiamasis	12.06 M2
0274	Kompiuterinio tomografo kabinetas	37.48 M2
0275	Operatorius	7.80 M2
0276	Gydytojo kabinetas	9.17 M2
0277	Persirengimo kabina	2.80 M2
0278	IVC pacientų	1.90 M2
0279	Nešvarių skalbinių/dažinio transporto inventoriaus	12.48 M2
0280	Tambūras	7.41 M2
0281	Palatos	15.92 M2
0282	Slaugos	7.11 M2
0283	Pagalbinė patalpa	6.80 M2
0284	Izoliacinė palata	23.52 M2
0285	IVC dušai	4.69 M2
0286	Kondicinė	12.82 M2
0287	Kondicinė	109.71 M2
0288	Anesteziologinis kabinetas Universalus proceduros	14.00 M2
0289	kabinetas	42.48 M2
0290	Chirurgų pasiruošimo patalpa Universalus proceduros	7.67 M2
0291	kabinetas	40.22 M2
0292	Gydytoja	9.35 M2
0293	Medikamentų laikymo patalpa	5.48 M2
0294	Palata - registratūra	12.17 M2
0295	Reanimacijos ir intensyvios terapijos palata	91.91 M2
0297	Reanimacinė palata	14.15 M2
0298	Sandėlis švarūs skalbiniai	7.43 M2
0299	IVC dušai	5.00 M2
0300	Pagalbinė patalpa	2.25 M2
0301	IVC vyrų	4.48 M2
0302	IVC moterų	3.24 M2
0303	Plovykla - basomė	9.73 M2
0304	Dezinfekcijos priemonių patalpa	5.32 M2
0305	Poilsio	28.57 M2
0306	Laukiamasis	15.57 M2
0307	Priėmimo stoginė	276.48 M2
0308	Apsauga	7.39 M2
0309	Slaugos kabinetas	15.74 M2
0310	Persirengimo kambarys	6.08 M2
0311	Persirengimo kambarys	6.15 M2
0312	Kondicinė	4.54 M2
0313	Gydytojų kabinetas	5.74 M2
0314	Gydytojų kabinetas	5.12 M2
0315	Gydytojų kabinetas	9.36 M2
0316	Personalo poilsio patalpa su	31.10 M2
0317	virtuvėle	40.11 M2
0318	Registratūra	21.43 M2
0319	Kondicinė	4.49 M2
0320	IVC dušai	4.27 M2
0321	Tambūras	1.86 M2
0322	Bandelių švarus	6.84 M2
0323	Kabinetas	20.51 M2
0324	Kabinetas	11.29 M2
0325	Kabinetas	11.56 M2
0326	Kabinetas	11.29 M2
0327	Kabinetas	17.23 M2
0328	Virtuvėlė	9.83 M2
0329	Persirengimo kambarys	16.19 M2
0330	Viko reikalų tvarkytojos kabinetas	18.69 M2
0331	Kabinetas	271.33 M2
0332	IVC dušai	8.76 M2
0333	Sandėlis švarūs skalbiniai	12.62 M2
0334	Sandėlis patalpa, natvar.	18.56 M2
0335	Kabinetas	58.43 M2
0336	Sandėlis švarūs skalbiniai	18.61 M2
0337	Kabinetas	58.37 M2
0338	Personalo patalpa	23.56 M2
0339	Kondicinė	86.14 M2
0340	IVC dušai	4.74 M2
0341	Plovykla - basomė	10.30 M2
0342	Sandėlis švarus	9.15 M2
0343	Sandėlis medikamentų	9.15 M2
0344	Universalus proceduros kabinetas	31.76 M2
0345	Kondicinė	17.36 M2
0346	Plovykla - chirurgų Universalus proceduros	5.39 M2
0347	kabinetas	19.43 M2
0348	Kabinetas	64.84 M2
0349	Kabinetas	19.43 M2
0350	Kondicinė	10.81 M2
0351	Kondicinė	19.33 M2
0352	Kondicinė	136.65 M2
0353	Kondicinė	44.55 M2
0354	Kondicinė	72.01 M2
0355	Kondicinė	20.64 M2
0356	Kondicinė	101.06 M2
0357	Sandėlis medžiagų	8.84 M2
0358	Gydytojų kabinetas	11.14 M2
0359	Gydytojų kabinetas	11.09 M2
0360	Personalo poilsio patalpa su	18.12 M2
0361	virtuvėle	6.40 M2
0362	Techninė patalpa	7.89 M2
0363	IVC dušai	6.47 M2
0364	Sandėlis švarūs skalbiniai	6.64 M2
0365	Nešvarių skalbinių/dažinio transporto inventoriaus	12.48 M2
0366	Tambūras	7.41 M2
0367	Laukiamasis	26.68 M2
0368	Personalo persirengimo kambarys	2.68 M2
0369	Personalo persirengimo kambarys	2.83 M2
0370	Kabinetas	1855.66 M2

Atestato Nr.	JAS	STATINYS Gydymo paskirties patalpos (8.12) Priėmimo-ekubipos pagalbos skyrius (2d3pb;5t4b;6d3b) Santariškių g. 2, Vilnius			
1750	UŽDAROJI AKCINĖ BENDROVĖ TEL.(8~37) 320 396 jas@jas.lt				
A 1178	PROJ. VAD. S.Kedys	2014 05 09	BRĖŽINYS	2 AUKŠTO PLANAS	M 1:100
A 1457	ARCH. D. VAD. U.Rauktys	2014 05 09		Baldų, technologinis planas	
A 1457	ARCHITEKTAS U.Rauktys	2014 05 09			
Etapas	STATYTOJAS	ŽYMUO		LAPAS	LAPŲ
DP	VšĮ Vilniaus universiteto ligoninės Santariškių klinikos	0231 - 01 - DP - A - 03.5		3	3

LAIDA A

PAVADĖ

BRĖŽINIO MONTAVIMO SCHEMA

Naujos palangės montuojamos pagal esamą langą. Aukštis tikslinamas vietoje

spec.langas rentgeno kabinetui dydis - pagal angą

spec.langas rentgeno kabinetui dydis - pagal angą

IŠBA

ĮRENGTOS NEREKONSTRUOJAMOS PATALPOS

pac.stalas

neštuvai

spec.langas rentgeno kabinetui 80x100 cm

spec.durys rentgeno kabinetui 90x210 cm

spec.durys rentgeno kabinetui 90x210 cm

spec.durys rentgeno kabinetui 120x210 cm

spec.durys rentgeno kabinetui 120x210 cm

automatines durys

ESAMA ANGA UŽTAISOMA IKI 52(H)X80
2 VNT. GAISRINIO CIAUPO
SPINTELES 52(H)X40X20
CIAUPO H = 1.35M (NUO GRINDU)

D3 R1 · D3 SK6 D · D3 SK6 · D6 SK6 · D6 SK1 · D3 SK1 · D3 SK1 C · DD6 A4 · DD6 DP3 · DD6 R4 P · V-35

269 · 270 · 271 · 273 · 274 · 275 · 276 · 277 · 278

2 aukšto patalpų eksplikacija		
NR.	Pavadinimas	PLOTAS
0267	Laborantų kabinetas	8.74 M2
0268	Gydytojų kabinetas	8.08 M2
0269	Aparatinė	8.09 M2
0270	Persirengimo kabina	2.48 M2
0271	Rentgeno kabinetas	42.83 M2
0273	Laukiamasis	12.06 M2
0274	Kompiuterinio tomografo kabinetas	37.48 M2
0275	Aparatinė	7.59 M2
0276	Gydytojų kabinetas	9.17 M2
0277	Persirengimo kabina	2.59 M2
0278	WC pacientų	1.99 M2
		141.12 M

- Esamos sienos
- Naujos mūrinės sienos
- Mūrinės sienos su švino folija
- Gipso kartono vidinės pertvaros
- Stiklinės,modulinės pertvaros
- 21 Rekonstruojamo pastato ašys
- 201 Patalpų numeracija
- PČ Priešgaisrinis čiaupas

L-1 Langai · V-1 Vitrinos · D1 Durų dydis · SK1 Durų tipas

DURŲ MODIFIKACIJŲ LENTELĖ	
ŽYMĖJIMAS	
Ⓑ	Grūdinto stiklo langas
Ⓒ	Vėdinimo grotelės
Ⓓ	Švino stiklo langelis
Ⓥ	Viršlangis

DATA · PARAŠAS · PAVARDĖ · PROJ. DALIS

Atestato Nr.	JAS UŽDAROJI AKCINĖ BENDROVĖ TEL.(8~37) 320 396 jas@jas.lt			STATINYS Gydymo paskirties patalpos (8.12) Priėmimo-skubios pagalbos skyrius (2d3pb;5d4b;6d3b) Santariškių g. 2, Vilnius
1750				
A 1178	PROJ. VAD.	S.Kedys	2014 01 20	BRĖŽINYS: 2 aukšto plano fragmentas tarp ašių 4-2-H-I Patalpos Nr. 271 įrengimas M 1:75 — LAIDA: A
A 1457	ARCH. D. VAD.	U.Rauktys	2014 01 20	
A 1457	ARCHITEKTAS	U.Rauktys	2014 01 20	
Etapas: DP	STATYTOJAS: VŠĮ Vilniaus universiteto ligoninės Santariškių klinikos			ŽYMUO: 0231 - 01 - DP - A - 03.5 — LAPAS — LAPŲ

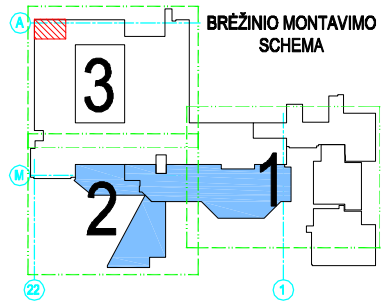

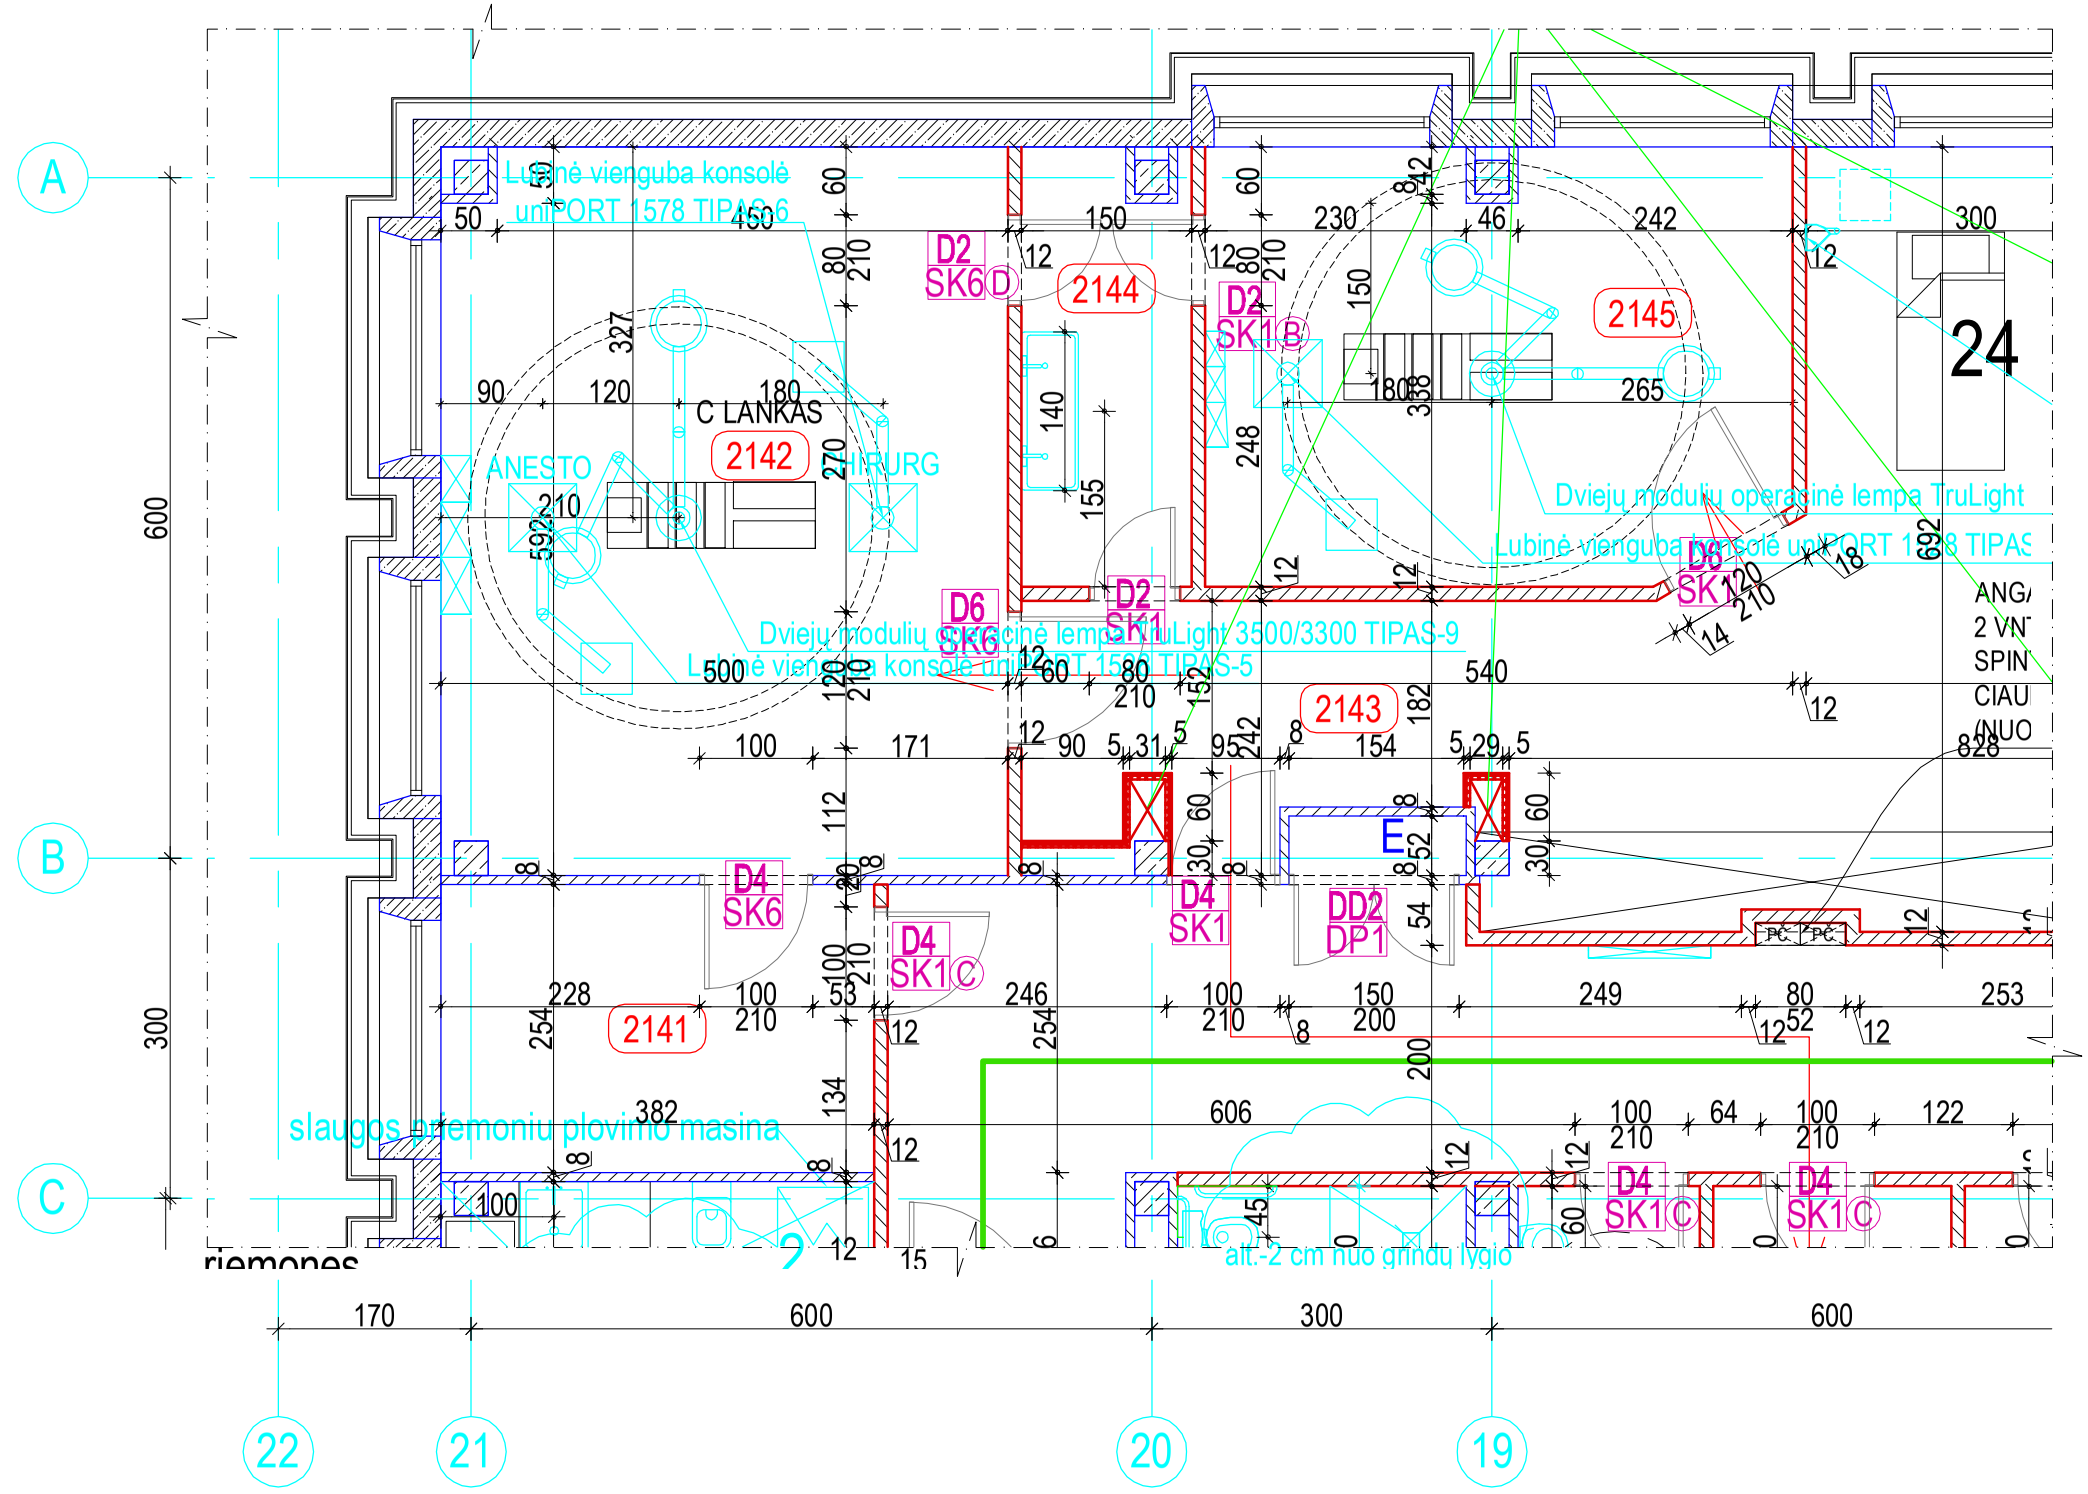

Esamos sienos	
Naujos mūrinės sienos	
Mūrinės sienos su švino folija	
Gipso kartono vidinės pertvaros	
Stiklinės,modulinės pertvaros	
21	Rekonstruojamo pastato ašys
201	Patalpų numeracija
	Priešgaisrinis čiaupas

L-1	Langai
V-1	Vitrinos
D1	Durų dydis
SK1	Durų tipas

DURŲ MODIFIKACIJŲ LENTELĖ	
ŽYMĖJIMAS	
Ⓑ	Grūdinto stiklo langas
Ⓒ	Vėdinimo grotelės
Ⓓ	Švino stiklo langelis
Ⓥ	Viršlangis

2 aukšto patalpų eksplikacija

NR.	Pavadinimas	PLOTAS
2141	Sandėlis medikamentų	9.70 M2
2142	Universalus procedūrinis kabinetas	31.76 M2
2143	Koridorius	17.36 M2
2144	Prausykla - chirurginė	5.59 M2
2145	Universalus procedūrinis kabinetas	19.43 M2
		83.85 M2

DATA				
PARAŠAS				
PAVARDĖ				
PROJ. DALIS				

Atestato Nr.	JAS			
1750	UŽDAROJI AKCINĖ BENDROVĖ TEL.(8~37) 320 396 jas@jas.lt			
A 1178	PROJ. VAD.	S.Kedys		2014 01 20
A 1457	ARCH. D. VAD.	U.Rauktys		2014 01 20
A 1457	ARCHITEKTAS	U.Rauktys		2014 01 20
Etapas	STATYTOJAS			
DP	VŠĮ Vilniaus universiteto ligoninės Santariškių klinikos			

STATINYS
Gydymo paskirties patalpos (8.12)
Priėmimo-skubios pagalbos skyrius (2d3pb;5d4b;6d3b)
Santariškių g. 2, Vilnius

BRĖŽINYS
2 aukšto plano fragmentas tarp ašių A-B-21-20
Patalpos Nr. 2142 įrengimas M 1:75

LAIDA: A

ŽYMUO: 0231 - 01 - DP - A - 03.6

LAPAS

LAPŲ

rekonstrukcijos riba

BRĖŽINIO MONTAVIMO SCHEMA

NR.	Kavaginimas	PLOTAS
0201	Koridorius	138.83 M2
0202	WC pacientų	2.90 M2
0203	Laukiamasis	627.70 M2
0205	Chirurgijos apžiūros kabinetas	25.71 M2
0206	WC lankytojų	2.00 M2
0207	WC pacientų	2.36 M2
0208	Chirurgijos apžiūros kabinetas	28.44 M2
0209	Chirurgijos apžiūros kabinetas	29.47 M2
0210	Chirurgijos apžiūros kabinetas	18.69 M2
0211	Chirurgijos apžiūros kabinetas	19.06 M2
0212	Gydytojų kabinetas	14.12 M2
0213	Chirurgijos apžiūros kabinetas	21.40 M2
0214	Chirurgijos apžiūros kabinetas	18.97 M2
0215	Laukiamasis II	78.51 M2
0216	WC pacientų	4.82 M2
0217	Neįvairių skaitmenų/akino saugojimo patalpa	4.40 M2
0218	Ligonių priėmimo patalpa	17.82 M2
0219	Procedūrinis kabinetas	16.91 M2
0220	Gydytojų kabinetas	17.52 M2
0221	Bronchoskopijų procedūrinis kabinetas	34.91 M2
0222	kabinetas	34.02 M2
0223	Plovykla	9.33 M2
0224	Gydytojų kabinetas	9.10 M2
0225	Gydytojų kabinetas	8.03 M2
0226	WC dušas	4.50 M2
0227	Tarpdušas	1.66 M2
0228	WC lankytojų	1.49 M2
0229	Tarpdušas	1.66 M2
0230	WC lankytojų	1.49 M2
0231	Sandėlis švaros	8.08 M2
0232	Bronchoskopijų procedūrinis kabinetas	38.34 M2
0233	Terapinis apžiūros kabinetas	19.66 M2
0234	Terapinis apžiūros kabinetas	19.47 M2
0235	Terapinis apžiūros kabinetas	19.38 M2
0236	Terapinis apžiūros kabinetas	19.60 M2
0237	WC dušas	4.36 M2
0238	Gydytojų kabinetas	14.67 M2
0239	Terapinis apžiūros kabinetas	19.94 M2
0240	Gydytojų kabinetas	18.60 M2
0241	Dezinfekcijos patalpa	19.15 M2
0242	Endoskopijos diagnostinis kabinetas	18.29 M2
0243	Vyr. slaugytojos kabinetas	13.54 M2
0244	Endoskopijos diagnostinis kabinetas	19.95 M2
0245	Endoskopijos diagnostinis kabinetas	17.53 M2
0246	Personalo patalpa	13.35 M2
0247	Tarpdušas	1.98 M2
0248	WC lankytojų	1.76 M2
0249	Sandėlis	2.74 M2
0250	Diagnostinis - procedūrinis kabinetas	17.03 M2
0251	kabinetas	17.77 M2
0252	Diagnostinis kabinetas	17.69 M2
0253	Diagnostinis kabinetas	17.59 M2
0254	Persirengimo kambarys	20.24 M2
0255	Sviestinė	13.31 M2
0256	Persirengimo kambarys	18.41 M2
0257	Koridorius	8.33 M2
0258	Personalo patalpa	13.33 M2
0259	WC dušas	5.99 M2
0260	Diagnostinis kabinetas	21.75 M2
0261	Transformatorių - procedūrinis	18.26 M2
0262	Laukiamasis	15.72 M2
0263	Procedūrinis kabinetas	13.23 M2
0265	WC dušas	4.08 M2
0267	Laboranto kabinetas	8.74 M2
0268	Gydytojų kabinetas	8.08 M2
0269	Aparatinė	9.09 M2
0270	Persirengimo kabina	2.48 M2
0271	Rentgeno kabinetas	42.83 M2
0272	Laukiamasis	12.66 M2
0274	Kompiuterinio tomografo kabinetas	37.48 M2
0275	Aparatinė	27.59 M2
0276	Gydytojų kabinetas	9.17 M2
0277	Persirengimo kabina	2.59 M2
0278	WC pacientų	1.99 M2
0279	Neįvairių skaitmenų/akino saugojimo patalpa	2.48 M2
0280	Tarpdušas	2.41 M2
0281	Atsisveikinimo sumuselas patalpa	15.92 M2
0282	Blusne	7.31 M2
0283	Ligonine patalpa	5.80 M2
0284	Ligonine patalpa	5.80 M2
0285	WC dušas	4.97 M2
0286	Koridorius	129.87 M2
0287	Koridorius	109.77 M2
0288	Anestezilogijos kabinetas Universalus procedūrinis	14.00 M2
0289	kabinetas	32.48 M2
0290	Chirurgu pasiruošimo patalpa Universalus procedūrinis	7.87 M2
0291	kabinetas	30.22 M2
0292	Sviestinė	9.25 M2
0293	Medikamentų laikymo patalpa	6.48 M2
0294	Postas - registratūra	12.17 M2
0295	Reanimacijos ir Intensyvos terapijos palata	31.91 M2
0297	Reanimacinė patalpa	14.15 M2
0298	Sandėlis švarūs skalbiniai	7.43 M2
0299	WC dušas	3.02 M2
2100	Pagalbinė patalpa	2.25 M2
2101	WC vyrų	4.68 M2
2102	WC moterų	5.24 M2
2103	Plovyklė - bakonė	9.73 M2
2104	Dezinfekcijos priemonių patalpa	5.32 M2
2105	Tarpdušas	28.96 M2
2106	Tarpdušas	53.57 M2
2107	GMP priėmimo sibginė (priėmimo vartai)	276.48 M2
2108	Archyvas	9.76 M2
2109	Slaugių kabinetas	14.31 M2
2110	Persirengimo kambarys	5.08 M2
2111	Persirengimo kambarys	5.12 M2
2112	Koridorius	54.29 M2
2113	Gydytojų kabinetas	8.74 M2
2114	Gydytojų kabinetas	9.42 M2
2115	Gydytojų kabinetas Personalo poilsio patalpa su virtuvėle	9.36 M2
2116	kirtuvėle	31.10 M2
2117	Registratūra	30.11 M2
2118	Koridorius	21.43 M2
2119	WC dušas	4.49 M2
2120	WC dušas	7.50 M2
2121	Sandėlis švarus	6.84 M2
2122	Kabinetas	20.51 M2
2123	Kabinetas	11.29 M2
2124	Kabinetas	11.36 M2
2125	Kabinetas	11.29 M2
2126	Kabinetas	11.23 M2
2127	Virtuvėle	9.83 M2
2128	Pastarinių kambarys Akio reikalų tvarkytojo	16.19 M2
2129	kabinetas	18.69 M2
2130	Stebėjimo palata	221.33 M2
2131	WC dušas	8.76 M2
2132	Sandėlis švarūs skalbiniai	12.92 M2
2133	Pagalbinė patalpa - nešvari	18.56 M2
2134	Stebėjimo palata	56.49 M2
2135	Sandėlis švarūs skalbiniai	18.61 M2
2136	Stebėjimo palata	58.37 M2
2137	Stebėjimo palata	57.56 M2
2138	Koridorius	86.14 M2
2139	WC dušas	7.14 M2
2140	Plovyklė - bakonė	10.30 M2
2142	Sandėlis švarus	9.15 M2
2143	Sandėlis medikamentų Universalus procedūrinis	9.70 M2
2145	kabinetas	31.78 M2
2146	Koridorius	97.48 M2
2144	Plovyklė - chirurgai Universalus procedūrinis	5.99 M2
2145	kabinetas	19.43 M2
2146	Stebėjimo palata	54.64 M2
2147	Registratūra	19.54 M2
2148	Koridorius	10.61 M2
2150	Koridorius	79.35 M2
2151	Koridorius	136.65 M2
2152	Koridorius	44.65 M2
2153	Koridorius	129.01 M2
2154	Koridorius	130.64 M2
2155	Koridorius	101.05 M2
2156	Sandėlis nešvarus	6.84 M2
2172	Gydytojų kabinetas	11.14 M2
2173	Gydytojų kabinetas Personalo poilsio patalpa su virtuvėle	11.09 M2
2174	kirtuvėle	18.12 M2
2175	Techninė patalpa	6.30 M2
2176	WC dušas	5.08 M2
2177	Sandėlis švarūs skalbiniai Nešvarių skalbinių/akino saugojimo patalpa	6.64 M2
2178	WC lankytojų	5.06 M2
2179	WC dušas	5.39 M2
2180	Balkonas	28.56 M2
2181	Rūkių sonte	0.83 M2
2182	Rūkių sonte	1.51 M2
2183	Chirurginės apžiūros kabinetas Personalo persirengimo patalpa	28.68 M2
2184	Personalo persirengimo patalpa	2.68 M2
2185	patalpa	2.83 M2
		5855.66 M2

Esamos sienos
Naujos mūrinės sienos
Naujos gb sienos
Naujos keramzito blokelių sienos
Gipso kartono vidinės pertvaros
Lengvo karkaso išorinės sienos
Apdailinės medžio plokštės armuot. karkaso
Stiklinės modulinės pertvaros
wc pertvaros
Mobilios užuolaidos
Rekonstruojamo pastato ašys
Projektuojamo pastato ašys
Patalpų numeracija
Lietvamzdis (LK)
Priešgaisrinė Užsklanda
Gaisrinio skyriaus riba: (Pertvaros - EI45, durys- EI30, aklas pertvarose ir durys - EW30,lituduris - EI30)

TIPAS	SIENŲ APSAUGA - SUTARTINIAI ŽYMĖJIMAI:
TIPAS1	Turėklas. aliuminio apdaila H=95 cm
TIPAS2	PVC juosta 36 cm, H=30cm
TIPAS3	PVC juosta 30 cm
TIPAS4	PVC dangis 130 cm
TIPAS5	Turėklas. Aliuminio apdaila ant vitrinos H=95 cm
TIPAS6	PVC austrinitas kampas. H=110cm
	Atmušlajas

PASTABA: Laiptų LP1, Laiptų LP2, Laukiamojo Nr.203, Balkono Nr.2180 turėklių sprendinius žr. atskirame brėžinyje.

M 1:100 0 5 10 m

Atestato Nr.	JAS			
1750	UŽDAROJI AKCINĖ BENDROVĖ TEL.(8~37) 320 396 jas@jas.lt			
A 1178	PROJ. VAD.	S.Kedys	2014 05 09	
A 1457	ARCH. D. VAD.	U.Rauktys	2014 05 09	
A 1457	ARCHITEKTAS	U.Rauktys	2014 05 09	
Etapas	STATYTOJAS			
DP	VŠĮ Vilniaus universiteto ligoninės Santariškių klinikos			

STATINYS
Gydymo paskirties patalpos (8.12)
Priėmimo-skubios pagalbos skyrius (2d3pb;5d4b;6d3b)
Santariškių g. 2, Vilnius

BRĖŽINYS 2 AUKŠTO PLANAS M 1:100 LAIDA A
Sienų apsauginių juostų ir kampų schema

ŽYMUO 0231 - 01 - DP - A - 03.6

LAPAS 1 LAPŲ 3

DATA PARAŠAS PAVARDĖ PROJ. DNS

8 sedimos / gulimos vietos
LAUKIAMASIS II

LAUKIAMASIS I
50 sedimų vietų

CHIRURGINIO PROFILIO APŽIŪROS KABINETAI

ESAMA ANGA UŽTAISOMA IKI 52(H)X80 2 VNT. GAISRINIO CIAUPO SPINTELĖS 52(H)X40X20 CIAUPO H = 1.35M (NUO GRINDŲ)

ESAMA ANGA UŽTAISOMA IKI 52(H)X80 2 VNT. GAISRINIO CIAUPO SPINTELĖS 52(H)X40X20 CIAUPO H = 1.35M (NUO GRINDŲ)

ESAMA ANGA UŽTAISOMA IKI 52(H)X80 2 VNT. GAISRINIO CIAUPO SPINTELĖS 52(H)X40X20 CIAUPO H = 1.35M (NUO GRINDŲ)

ESAMA ANGA UŽTAISOMA IKI 52(H)X80 2 VNT. GAISRINIO CIAUPO SPINTELĖS 52(H)X40X20 CIAUPO H = 1.35M (NUO GRINDŲ)

NEREKONSTRUOJAMOS PATALPOS

LAIPTAI LP

LIFTAS L1

LIFTAS L2

POSTAS I

RITS

PAPILDOMOS KOLONOS

PAPILDOMOS KOLONOS

GREITOSIOS MEDICINOS PAGALBOS AUTOMOBILIŲ ĮVAŽIAVIMO VARTAI

EVAKUACINĖ LAIPTINĖ IŠ AUDITORIJŲ
LAIPTAI LP

LABORATORINĖS DIAGNOSTIKOS CENTRO IR ADMINISTRACIJOS PASTATAS

ribotas patekimas

Fasado vitrinos L-1 ir L-2 išklotinėje palangės neįrengiamos

stogelio kontūras zr.SK dali

3A kontūras

erdvė iki stikinio stogo

lubų alt. +5,95

+3,30

+2,20

+1,20

virslangis h=50cm ap.alt.+2,10

vaga 27x13 AP.ALT.+2,50

tunelis

trečio aukšto kontūras

esama gaisrinė

Palanges 1, 1m (alt.4,40) aukštyje nuo irengtu grindu

kolonos apsilitinamos 5 cm termoizoliacijos sluoksniu

GALERIJOS KONTURAS

GALERIJOS APDAILA IRENGTA ANKSTESNIU PROJEKTU

ANGA LUBOSE

BRĖŽINIO TĘSINYS 2 LAPE

BRĖŽINIO MONTAVIMO SCHEMA

M 1:100

0 5 10 m

Nr.	Kavalavimas	kv.u.(m)
0201	Kondorius	9.33 M2
0202	WC pacientų	2.30 M2
0203	Auklėtiniams	50.70 M2
	Chirurginės apžiūros	
0205	kabinetas	25.71 M2
0206	WC tarnybos	6.00 M2
0207	WC pacientų	4.50 M2
	Chirurginės apžiūros	
0208	kabinetas	28.44 M2
	Chirurginės apžiūros	
0209	kabinetas	29.47 M2
	Chirurginės apžiūros	
0210	kabinetas	18.69 M2
	Chirurginės apžiūros	
0211	kabinetas	19.06 M2
0212	Gydytojų kabinetas	14.12 M2
	Chirurginės apžiūros	
0213	kabinetas	21.40 M2
	Chirurginės apžiūros	
0214	kabinetas	18.37 M2
0215	Laukiamasis II	78.83 M2
0216	WC pacientų	4.82 M2
	Netvarių skalbinių/aklino	
0217	lavoninio patalpa	4.40 M2
	Transporto inventoriaus	
0218	sterilizacijos patalpa	17.82 M2
0219	Procedūrinis kabinetas	16.91 M2
0220	Gydytojų kabinetas	17.52 M2
	Bronchoskopijų procedūrinė	
0221	kabinetas	34.91 M2
	Bronchoskopijų procedūrinė	
0222	kabinetas	34.02 M2
0223	Plovykla	9.35 M2
0224	Gydytojų kabinetas	9.10 M2
0225	Rūbinė	16.03 M2
0226	WC dušas	4.50 M2
0227	Tamburas	1.86 M2
0228	WC tarnybos	1.49 M2
0229	Tamburas	1.86 M2
0230	WC tarnybos	1.49 M2
0231	Sandėlis švaros	8.08 M2
	Bronchoskopijų procedūrinė	
0232	kabinetas	28.34 M2
0233	Terapinis apžiūros kabinetas	19.46 M2
0234	Terapinis apžiūros kabinetas	17.68 M2
0235	Terapinis apžiūros kabinetas	19.38 M2
0236	Terapinis apžiūros kabinetas	19.60 M2
0237	WC dušas	4.36 M2
0238	Gydytojų kabinetas	11.57 M2
0239	Terapinis apžiūros kabinetas	19.94 M2
0240	Gydytojų kabinetas	19.60 M2
0241	Decontaccios patalpa	19.15 M2
	Endoskopijos diagnostinis	
0242	kabinetas	18.29 M2
0243	Vyr. slaugytojos kabinetas	15.54 M2
	Endoskopijos diagnostinis	
0244	kabinetas	19.95 M2
	Endoskopijos diagnostinis	
0245	kabinetas	17.53 M2
0246	Personalo patalpa	19.15 M2
0247	Tamburas	1.86 M2
0248	WC tarnybos	1.49 M2
0249	Sandėlis	2.74 M2
	Diagnostinis - procedūrinis	
0250	kabinetas	17.03 M2
	Diagnostinis - procedūrinis	
0251	kabinetas	17.77 M2
0252	Diagnostinis kabinetas	17.68 M2
0253	Diagnostinis kabinetas	17.59 M2
0254	Peršengimo kambarys	20.54 M2
0255	Vonynė	9.31 M2
0256	Peršengimo kambarys	9.81 M2
0257	Kondorius	6.33 M2
0258	Rūbinėlė	6.85 M2
0259	Personalo patalpa	5.52 M2
0260	WC pacientų	5.88 M2
0261	Diagnostinis kabinetas	21.75 M2
0262	Transformatorių - procedūrinis	8.25 M2
0264	Laukiamasis	5.72 M2
0265	Procedūrinis kabinetas	9.33 M2
0266	WC dušas	4.08 M2
0267	Laboratorijų kabinetas	8.71 M2
0268	Gydytojų kabinetas	8.08 M2
0269	Kasa/sena	8.66 M2
0270	Peršengimo kabina	2.48 M2
0271	Rentgeno kabinetas	12.81 M2
0273	Laukiamasis	12.06 M2
	Kompiuterinio tomografo	
0274	kabinetas	37.48 M2
0275	Operatorių	7.86 M2
0276	Gydytojų kabinetas	9.17 M2
0277	Peršengimo kabina	2.89 M2
0278	WC pacientų	1.96 M2
	Netvarių skalbinių/aklino	
0279	lavoninio patalpa	2.48 M2
0280	Tamburas	1.41 M2
	Atsivežėlimo sumuvusio	
0281	sektoriaus	15.92 M2
0282	Slaugos	7.11 M2
0283	Pagalbinė patalpa	6.80 M2
0284	Izoliacinė palata	23.52 M2
0285	WC dušas	4.08 M2
0286	Kondorius	12.62 M2
0287	Kondorius	0.66 77 M2
0288	Anestezilogijos kabinetas	14.00 M2
	Universalus procedūrinis	
0289	kabinetas	42.48 M2
0290	Chirurgų pasiruošimo patalpa	7.87 M2
	Universalus procedūrinis	
0291	kabinetas	40.22 M2
0292	Gydytojų	9.35 M2
0293	Medikamentų laikymo patalpa	2.48 M2
0294	Postas - registratūra	9.17 M2
	Reanimacijos ir intensyvios	
0295	terapijos palata	21.91 M2
0297	Reanimacinė palata	14.15 M2
0298	Sandėlis švaros skalbinių	7.43 M2
0299	WC dušas	5.02 M2
0300	Pagalbinė patalpa	2.25 M2
0301	WC vyrų	4.46 M2
0302	WC moterų	5.24 M2
0303	Plovykla - basseinai	9.73 M2
	Dezinfekcijos prieinėjų	
0304	patalpa	5.32 M2
0305	Postas	09.56 M2
0306	Tamburas	11.57 M2
	GMP priėmimo stogine	
0307	(priėmimo vartai)	276.48 M2
0308	Apsauga	7.19 M2
0309	Skaugų kabinetas	16.73 M2
0310	Peršengimo kambarys	8.08 M2
0311	Peršengimo kabina	5.12 M2
0312	Kondorius	4.34 M2
0313	Gydytojų kabinetas	8.10 M2
0314	Gydytojų kabinetas	8.32 M2
0315	Gydytojų kabinetas	9.36 M2
	Personalo poilsio patalpa su	
0316	virtuvėle	31.10 M2
0317	Registratūra	40.11 M2
0318	Kondorius	21.43 M2
0319	WC dušas	4.49 M2
0320	WC dušas	4.50 M2
0321	Sandėlis švaros	8.84 M2
0322	Kabinetas	20.51 M2
0323	Kabinetas	11.29 M2
0324	Kabinetas	11.38 M2
0325	Kabinetas	11.29 M2
0326	Kabinetas	11.23 M2
0327	Virtuvėlė	9.83 M2
0328	Peršengimo kambarys	16.19 M2
	Viko reikalų tvarkytojos	
0329	kabinetas	18.69 M2
0330	Stebėsimo palata	271.53 M2
0331	WC dušas	8.16 M2
0332	Sandėlis švaros skalbinių	9.52 M2
0333	Pagalbinė patalpa, nešvar.	8.56 M2
0334	Stebėsimo palata	58.49 M2
0335	Sandėlis švaros skalbinių	16.61 M2
0336	Stebėsimo palata	58.37 M2
0337	Stebėsimo palata	27.36 M2
0338	Kondorius	86.14 M2
0339	WC dušas	7.14 M2
0339	Plovykla - basseinai	10.20 M2
0340	Sandėlis švaros	9.15 M2
0341	Sandėlis medikamentų	9.70 M2
	Universalus procedūrinis	
0342	kabinetas	31.76 M2
0343	Kondorius	17.58 M2
0344	Plovykla - chirurgai	5.39 M2
	Universalus procedūrinis	
0345	kabinetas	19.43 M2
0346	Stebėsimo palata	64.34 M2
0347	Registratūra	10.54 M2
0348	Kondorius	10.61 M2
0350	Kondorius	19.92 M2
0351	Kondorius	136.65 M2
0352	Kondorius	44.64 M2
0353	Kondorius	72.01 M2
0354	Kondorius	130.64 M2
0355	Kondorius	101.06 M2
0356	Sandėlis nešvarus	8.84 M2
0372	Gydytojų kabinetas	11.14 M2
0373	Gydytojų kabinetas	11.09 M2
	Personalo poilsio patalpa su	
0374	virtuvėle	18.12 M2
0375	Techninė patalpa	6.40 M2
0376	WC dušas	5.08 M2
0378	Sandėlis švaros skalbinių	6.47 M2
	Nešvarių skalbinių laisro	
0377	kaupimo patalpa	6.64 M2
0378	WC tarnybų	5.06 M2
0379	WC dušas	5.32 M2
0380	Balkonas	28.56 M2
0381	Bylėsi sporto	7.83 M2
0382	Bylėsi sporto	7.51 M2
	Chirurginės apžiūros	
0383	kabinetas	26.68 M2
	Personalo persirengimo	
0384	patalpa	2.68 M2
	Personalo persirengimo	
0385	patalpa	2.83 M2
		6805.06 M2

	Esamos sienos
	Naujos mūrinės sienos
	Naujos gb sienos
	Naujos keramzito blokelių sienos
	Gipso kartono vidinės pertvaros
	Lengvo karkaso išorinės sienos
	Apdailinės medžio plokštesarmel.karkaso
	Stiklinės,modulinės pertvaros
	wc pertvaros
	Mobilios užuolaidos
2A	Rekonstruojamo pastato aukštas
Y1	Projektuojamo pristatato aukštas
201	Patalpų numeracija
0°	Liehvamzdis (LK)
	Priešgaisrinis Ciaupas
	Gaisrinio skyriaus riba: (Perimetro - EI45, durys- EI30, stiklas perhaerose ir durysse - EW30,lift.durys- EI30)

TIPAS	BIEMJ APDAILOS - BUTAITMAI ŽYMĖJIMAI
TIPAS1	Tunkšlas. aluminio apdaila H=95 cm
TIPAS2	PVC juosta 95 cm. H=30cm PVC juosta 55 cm
TIPAS3	PVC danga 130 cm
TIPAS4	Tunkšlas. Aluminio apdaila aplvitinos H=95 cm
TIPAS5	PVC suaižpirtinės kampes. H=110cm Aimuklajas
TIPAS6	

PASTABA: Laiptų LP1, Laiptų LP2, Lauiaiaspr.N.203,Balkonų

Atestato Nr.	JAS		STATINYS Gydymo paskirties patalpos (8.12) Priėmimo-skubios pagalbos skyrius (2d3pb;5d4b;6d3b) Santariškių g. 2, Vilnius	
1750	UŽDAROJI AKCINĖ BENDROVĖ TEL.:(8~37) 320 396 jas@jas.lt			
A. 1178	PROJ. VAD. S.Kedys	2014 05 09	BRĖŽINYS 2 AUKŠTO PLANAS M 1:100	LAIDA
A. 1457	ARCH. D. VAD. U.Rauktys	2014 05 09	Sienų apsauginių juostų ir kampų schema	A
A. 1457	ARCHITEKTAS U.Rauktys	2014 05 09		
Etapas	STATYTOJAS		ŽYMUO	LAPAS LAPŲ
DP	VšĮ Vilniaus universiteto ligoninės Santariškių klinikos		0231 - 01 - DP - A - 03.6	

DP	VšĮ Vilniaus universiteto ligoninės Santariškių klinikos	0231 - 01 - DP - A - 03.6		
Etapas	STATYBOS	2 TYMUO	3 LAPAS	LAPŲ
A 1457	MONITORIAUS	2014 06 09		
A 1178	PROJ. VAD.	S.Kriaučiūnas	2014 06 09	
A 1457	ARCH.K. VAD.	U.Raudytė	2014 06 09	
1750	UŽSAKOVŲ ATSAKINGI ĮGALIOTIEJI	TEL.(8-37) 326 396	jaujėnas	
Atestato Nr.	JAS			

Gydymo paslaugų padalinys (8 t/z)

Priėmimo-skubios pagalbos skyrius (2dpb/2ddb/6db)

Santariškių g. 2, Vilnius

BRĖŽINIŲ SĄRAŠAS

Sienų apsauginių juostų ir kampų schema

LAIDA	LAPAS	LAPŲ
A	3 lapas	

M 1:100

2 AUKŠTO PLANAS

STATYBOS PRIEMONIŲ PLANAS

1	0	5 m

	Elektros rinos
	Kabelių kanalai po grindimis
	Kabelių kanalai ant sienų
	Kabelių kanalai ant lubų
	Gipso kartono vidinės sienelės
	Langų vietos
	Apdailos medžio dirbiniai ant lubų
	Grindų dangos
	Pagalbinių patalpų pastatų aukštis
	Pagalbinių patalpų pastatų aukštis
	Pagalbinių patalpų pastatų aukštis

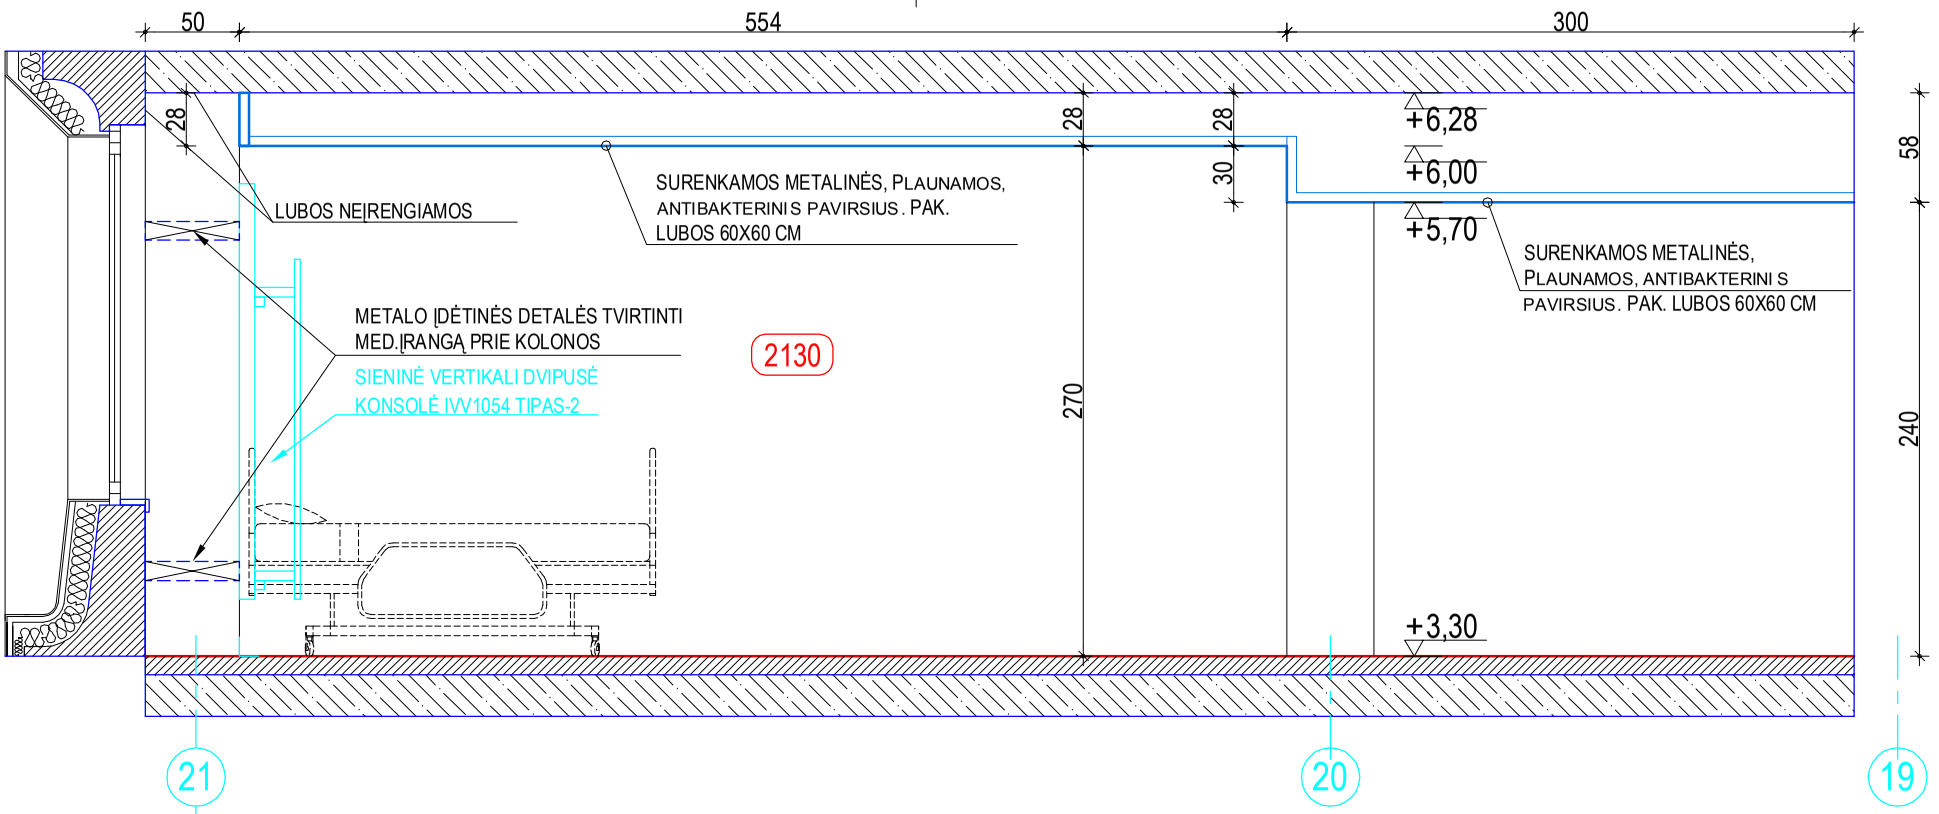

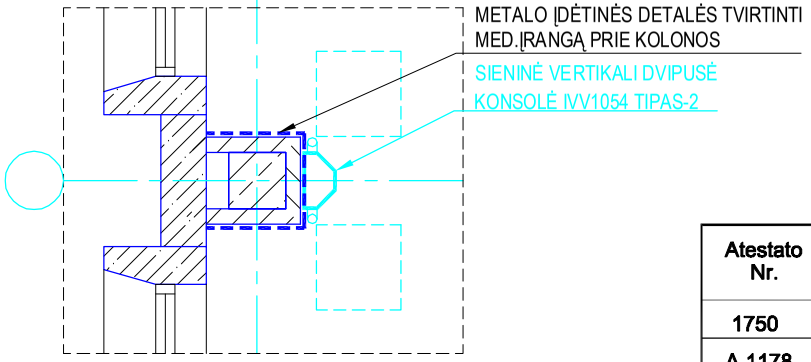

PATALPOSE 218, 221, 222, 232, 261, 262, 295, 297, 2130, 2134, 2136, 2137, 2142, 2145, 2146 PROJEKTUOJAMAS LUBŲ AUKŠTIS NUO GRINDŲ DANGOS IKI PAKABINAMŲ LUBŲ - 2,70M

Atestato Nr.	JAS				STATINYS Gydymo paskirties patalpos (8.12) Priėmimo-skubios pagalbos skyrius (2d3pb;5d4b;6d3b) Santariškių g. 2, Vilnius
1750	UŽDAROJI AKCINĖ BENDROVĖ	TEL.(8~37) 320 396	jas@jas.lt		
A 1178	PROJ. VAD.	S.Kedys		2014 01 20	BRĖŽINYS PALATOS 2130 PJŪVIO FRAGMENTAS
A 1457	ARCH. D. VAD.	U.Rauktys		2014 01 20	LAIDA: A
A 1457	ARCHITEKTAS	U.Rauktys		2014 01 20	
Etapas: DP	STATYTOJAS VŠĮ Vilniaus universiteto ligoninės Santariškių klinikos				ŽYMUO 0231 - 01 - DP - A - 03.7 LAPAS LAPŲ

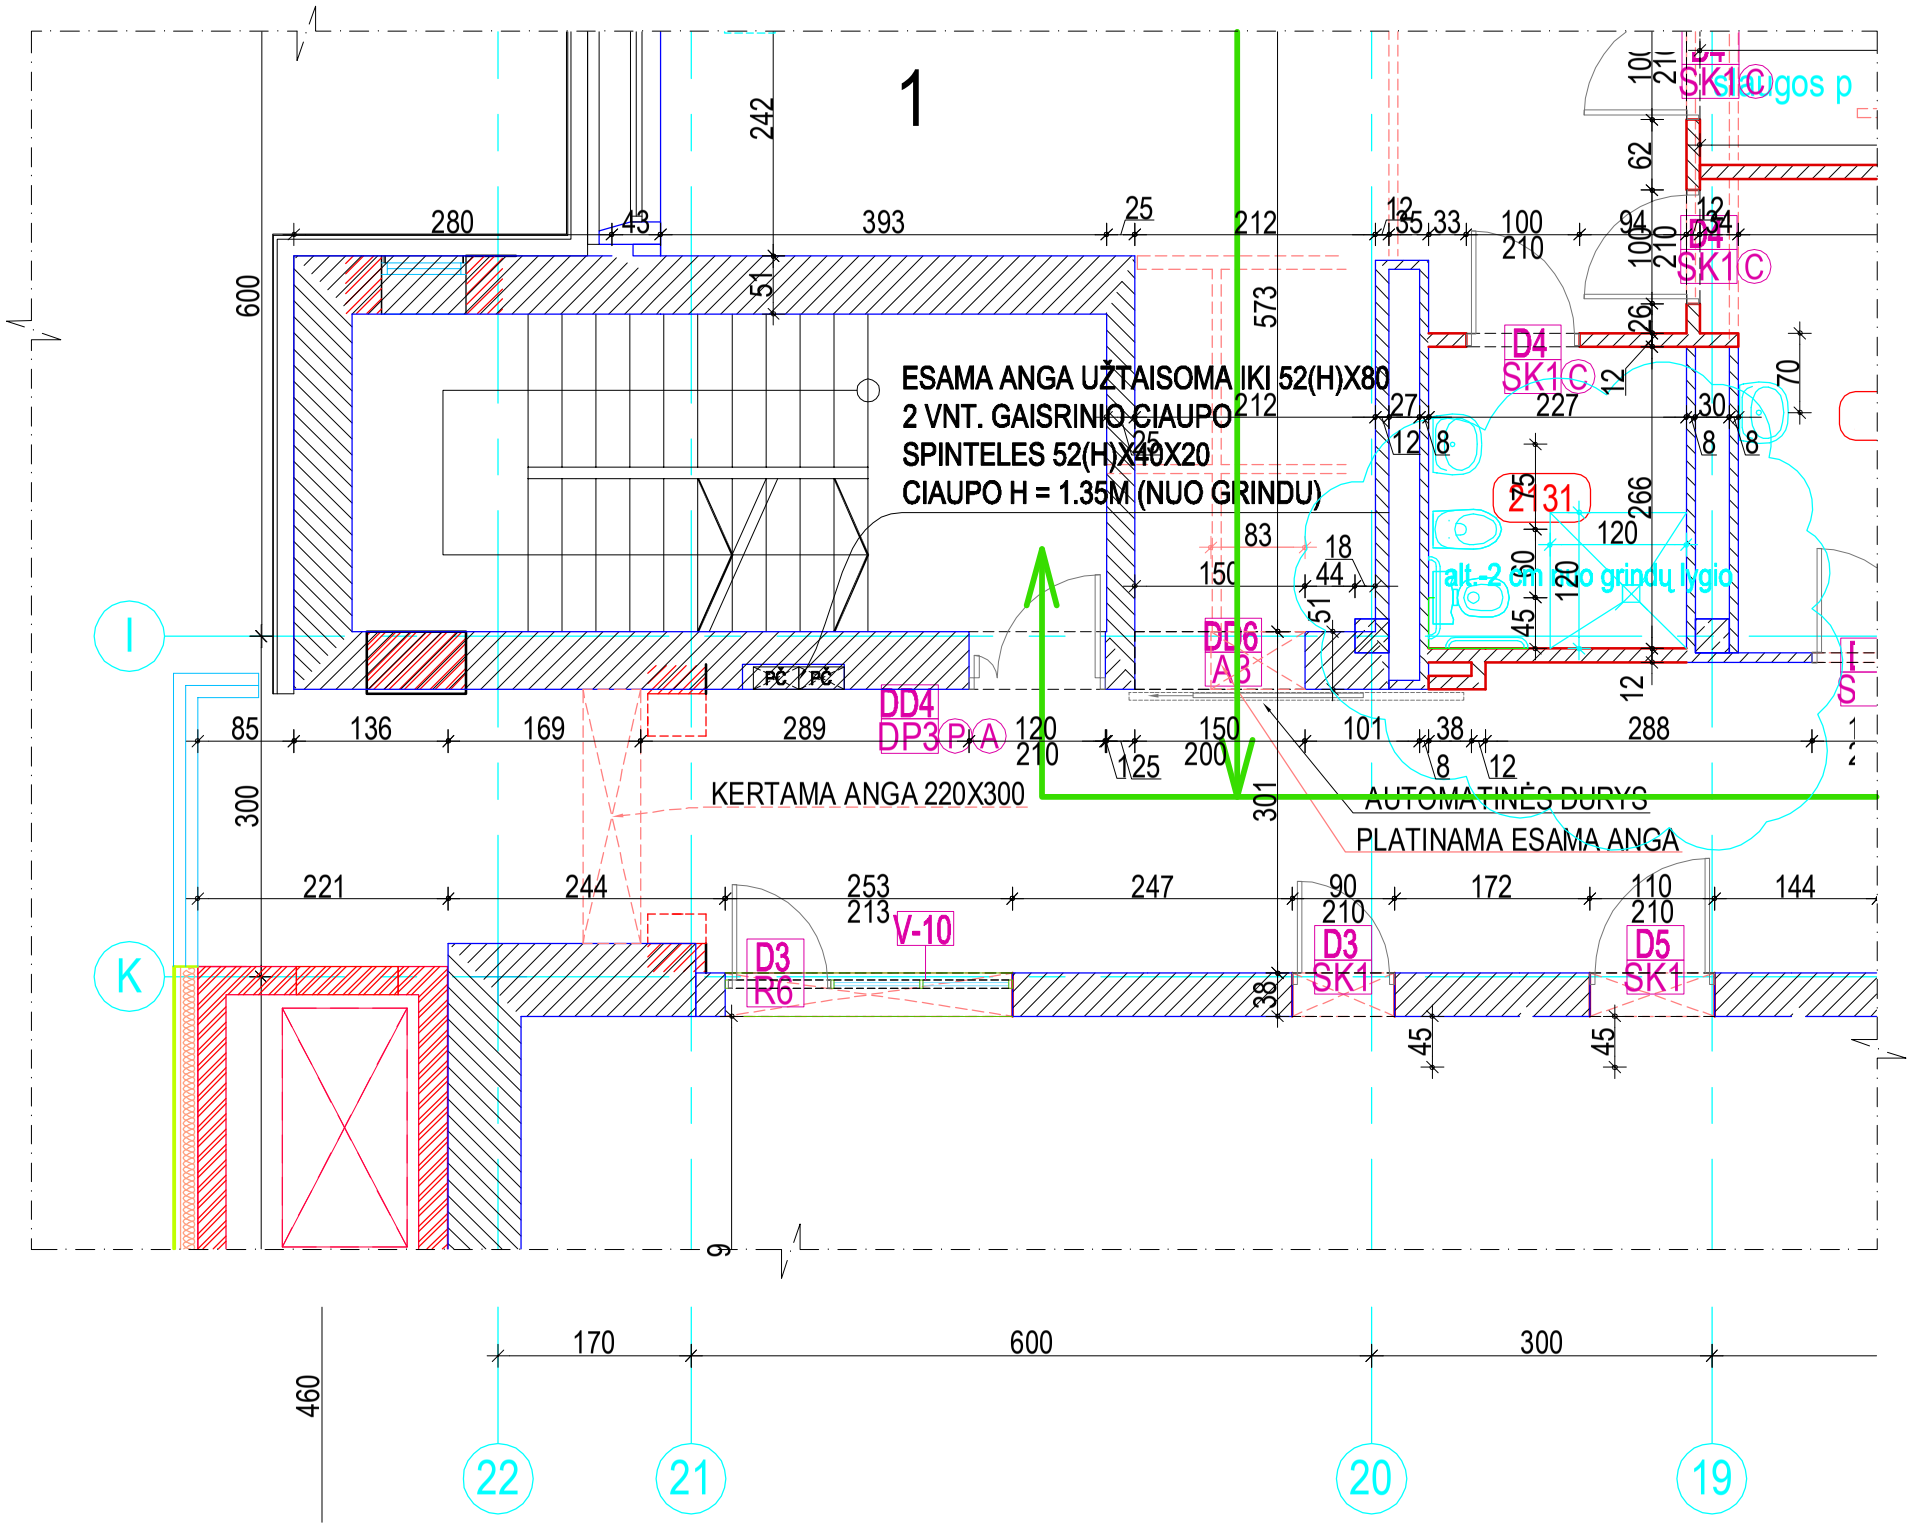

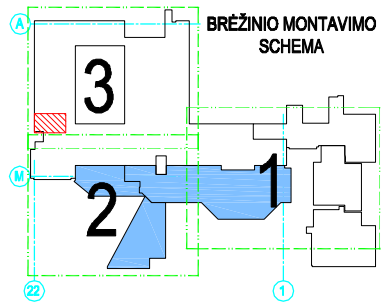

- Esamos sienos
- Naujos mūrinės sienos
- Naujos g/b sienos
- Naujos keramzito blokelių sienos
- Griaunamos sienos
- Gipso kartono vidinės pertvaros
- Lengvo karkaso išorinės sienos
- Apdailinės medžio plokštės ant met. karkaso
- Stiklinės,modulinės pertvaros wc pertvaros
- Mobilios užuolaidos
- 21 Rekonstruojamo pastato ašys
- Y1 Projektuojamo priestato ašys
- 201 Patalpų numeracija Lietvamzdis (LK)
- PC Priešgaisrinis čiaupas
- Gaisrinio skyriaus riba: (Pertvaros - EI45, durys - EI30, stiklas pertvarose ir duryse - EW30, liftų durys - EI30

Atestato Nr.	JAS				STATINYS Gydymo paskirties patalpos (8.12) Priėmimo-skubios pagalbos skyrius (2d3pb;5d4b;6d3b) Santariškių g. 2, Vilnius
1750	UŽDAROJI AKCINĖ BENDROVĖ TEL.(8~37) 320 396 jas@jas.lt				
A 1178	PROJ. VAD.	S.Kedys		2014 01 20	BRĖŽINYS 2 aukšto plano fragmentas tarp ašių I-21-20 Laiptinė M 1:75 — LAIDA: A
A 1457	ARCH. D. VAD.	U.Rauktys		2014 01 20	
A 1457	ARCHITEKTAS	U.Rauktys		2014 01 20	
Etapas	STATYTOJAS				ŽYMUO: 0231 - 01 - DP - A - 03.7a — LAPAS — LAPŲ
DP	VŠĮ Vilniaus universiteto ligoninės Santariškių klinikos				

DATA | PARAŠAS | PAVARDĖ | PROJ. DALIS

vaga sienoje
13x64

LUBŲ ALTITUDĖ DERINTI PAGAL SIJĄ

+5,70

+5,55

+5,70

LIFTAS L1

LIFTAS L2

+5,80

+5,80

201

E

2102

2101

2100

2138

2111

299

298

2116

alt. 2 cm nuo grindų lygio

aptaisoma
Gipso kartono pl. h

1 aukštą
anga 51x29

Alt.

52(H)X80
IO CIAUPO
H)X40X20
5M

PČ

PČ

Y2

alt.
botas patekimas

aptaisoma

L

X8

X7

M

11

10

9

8

7

0

300

300

600

60

1890.4

Atestato Nr.	JAS			
1750	UŽDAROJI AKCINĖ BENDROVĖ TEL.(8-37) 320 396 jas@jas.lt			
A 1178	PROJ. VAD.	S.Kedys		2014 01 20
A 1457	ARCH. D. VAD.	U.Rauktys		2014 01 20
A 1457	ARCHITEKTAS	U.Rauktys		2014 01 20
Etapas	STATYTOJAS			
DP	VŠĮ Vilniaus universiteto ligoninės Santariškių klinikos			

STATINYS
Gydymo paskirties patalpos (8.12)
Priėmimo-skubios pagalbos skyrius (2d3pb;5d4b;6d3b)
Santariškių g. 2, Vilnius

BRĖŽINYS
PATALPOS 2138 FRAGMENTAS
LUBŲ PLANAS IR ŠVIESTUVŲ IŠDĖSTYMAS

LAIDA: A

ŽYMUO: 0231 - 01 - DP - A - 03.8

LAPAS

LAPŲ

DATA

PARAŠAS

PAVARDĖ

PROJ. DALIS

VIRŠLUBINĖS ERDVĖS PLANAS

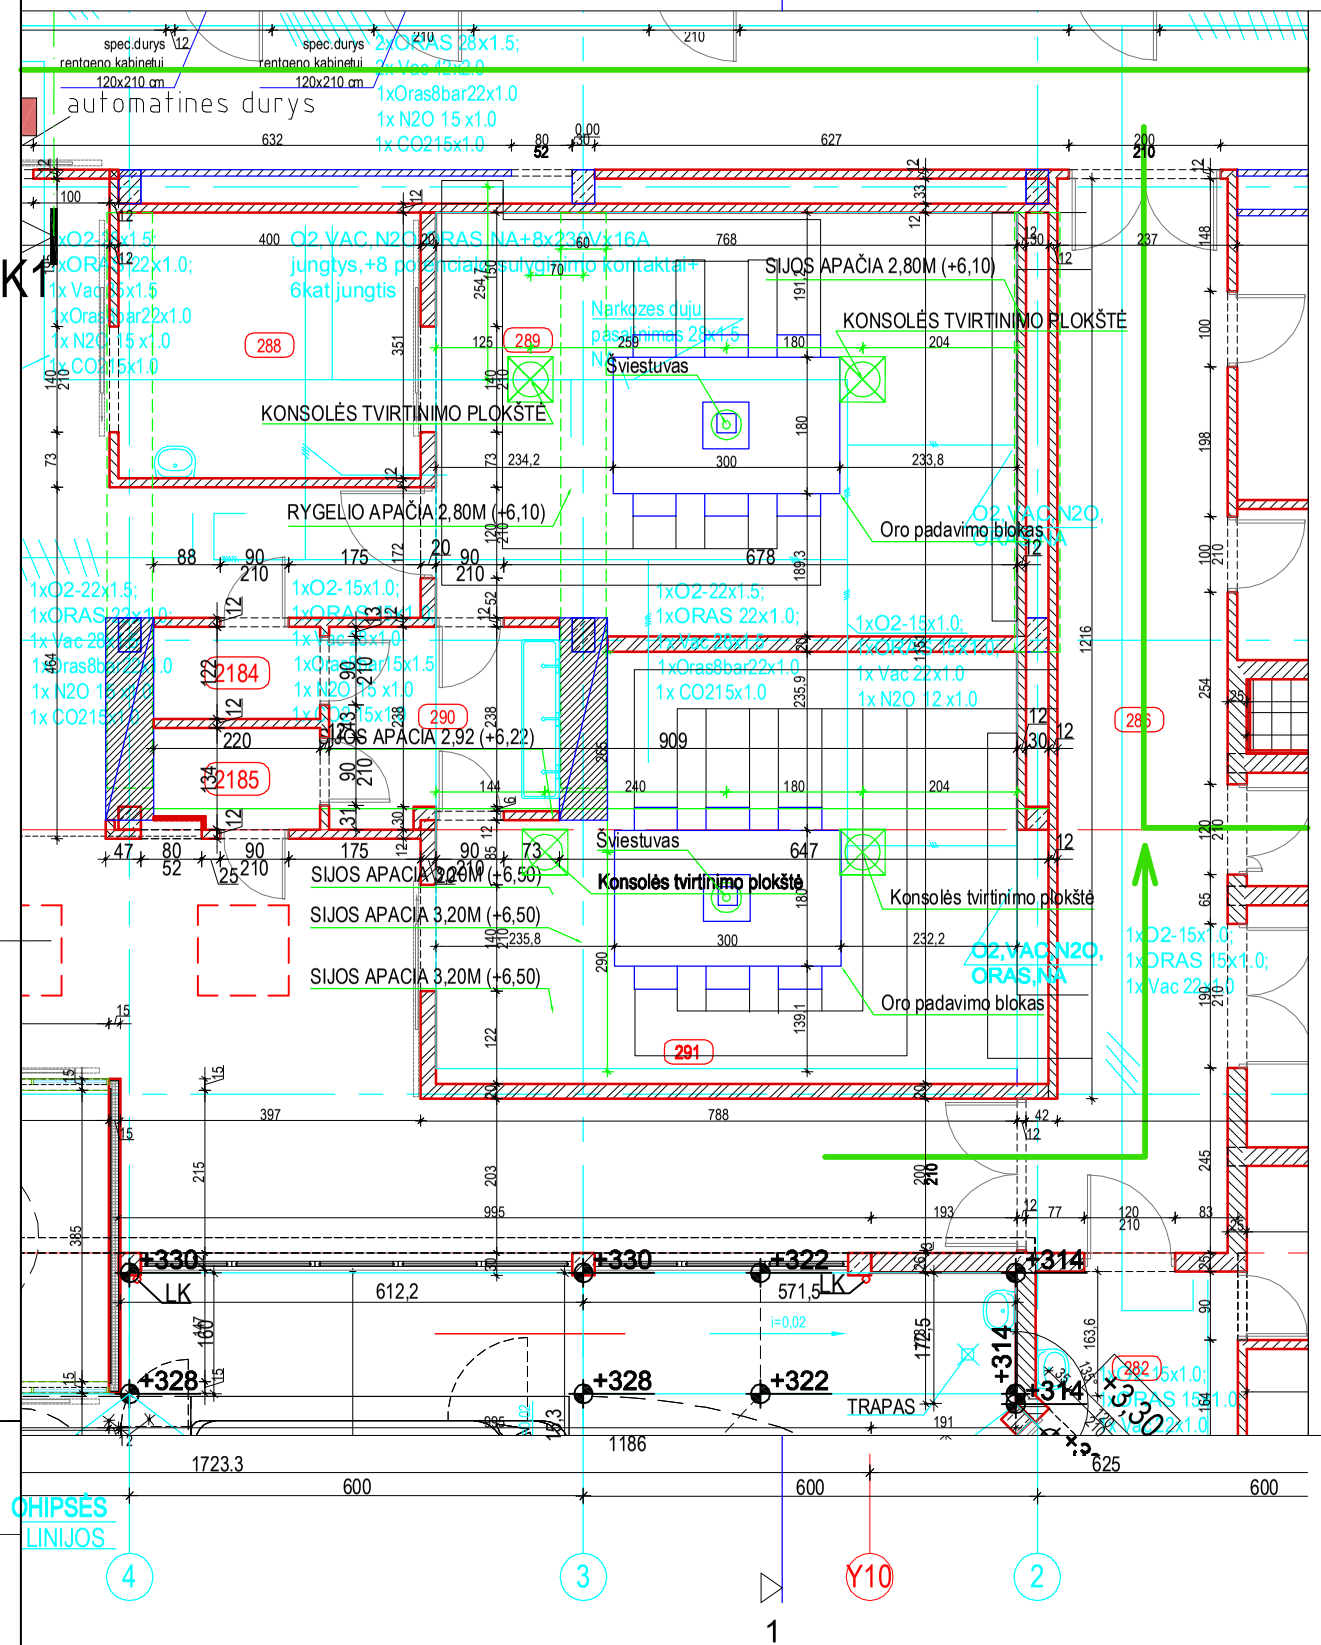

LUBŲ PLANAS

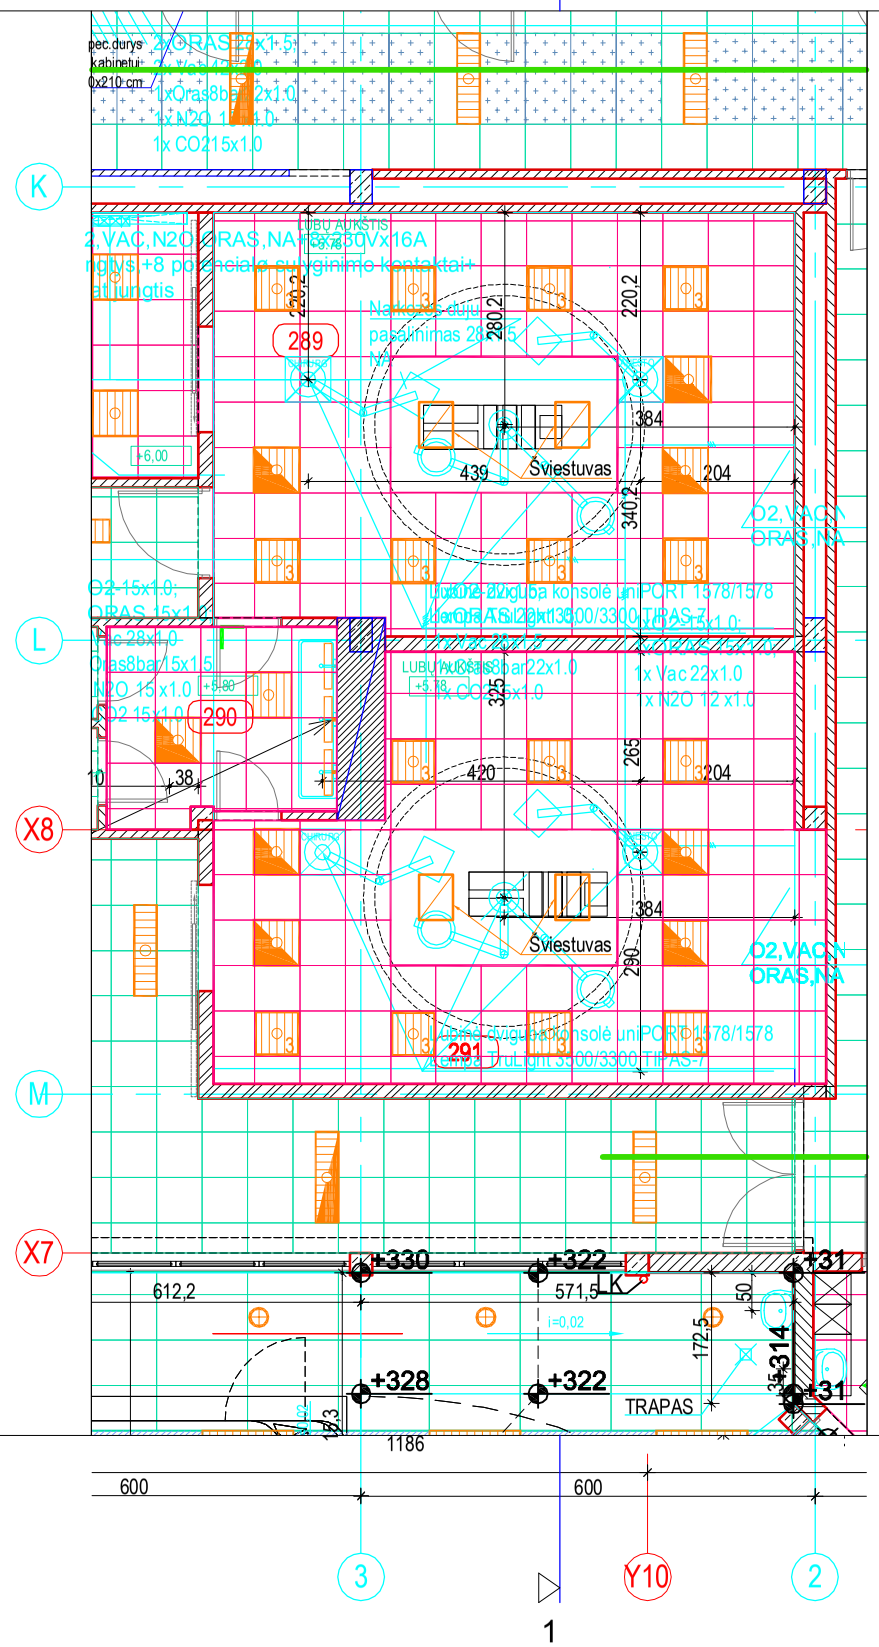

PJŪVIS 1-1

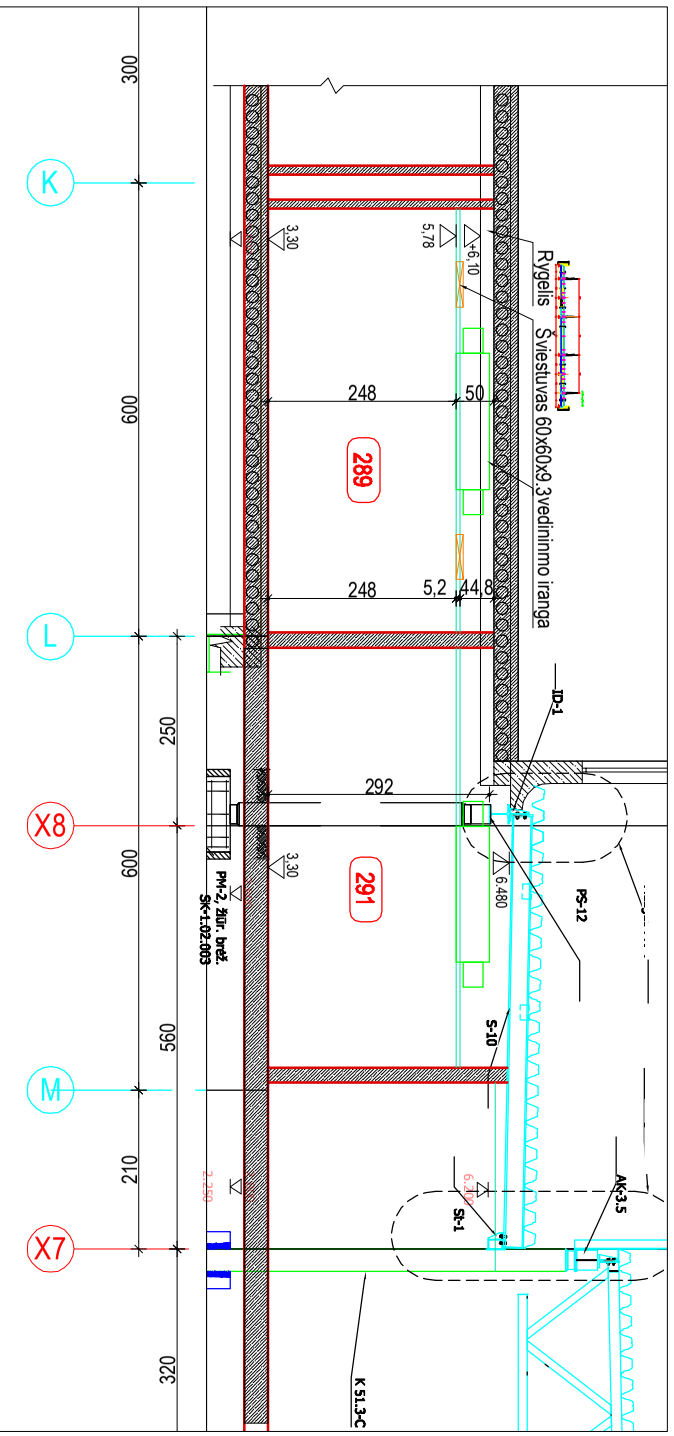

DATA					
PARAŠAS					
PAVARDĖ					
PROJ. DALIS					

Atestato Nr.	JAS UŽDAROJI AKCINĖ BENDROVĖ TEL.(8~37) 320 396 jas@jas.lt				STATINYS Gydymo paskirties patalpos (8.12) Priėmimo-skubios pagalbos skyrius (2d3pb;5d4b;6d3b) Santariškių g. 2, Vilnius
1750					
A 1178	PROJ. VAD.	S.Kedys		2014 01 20	BRĖŽINYS 2 aukšto plano fragmentas PATALPŲ 289 ir 291 LUBOS
A 1457	ARCH. D. VAD.	U.Rauktys		2014 01 20	LAIDA A
A 1457	ARCHITEKTAS	U.Rauktys		2014 01 20	
Etapas	STATYTOJAS				ŽYMUO 0231 - 01 - DP - A - 03.9
DP	VšĮ Vilniaus universiteto ligoninės Santariškių klinikos				LAPAS / LAPŲ

VIRŠLUBINĖS ERDVĖS PLANAS

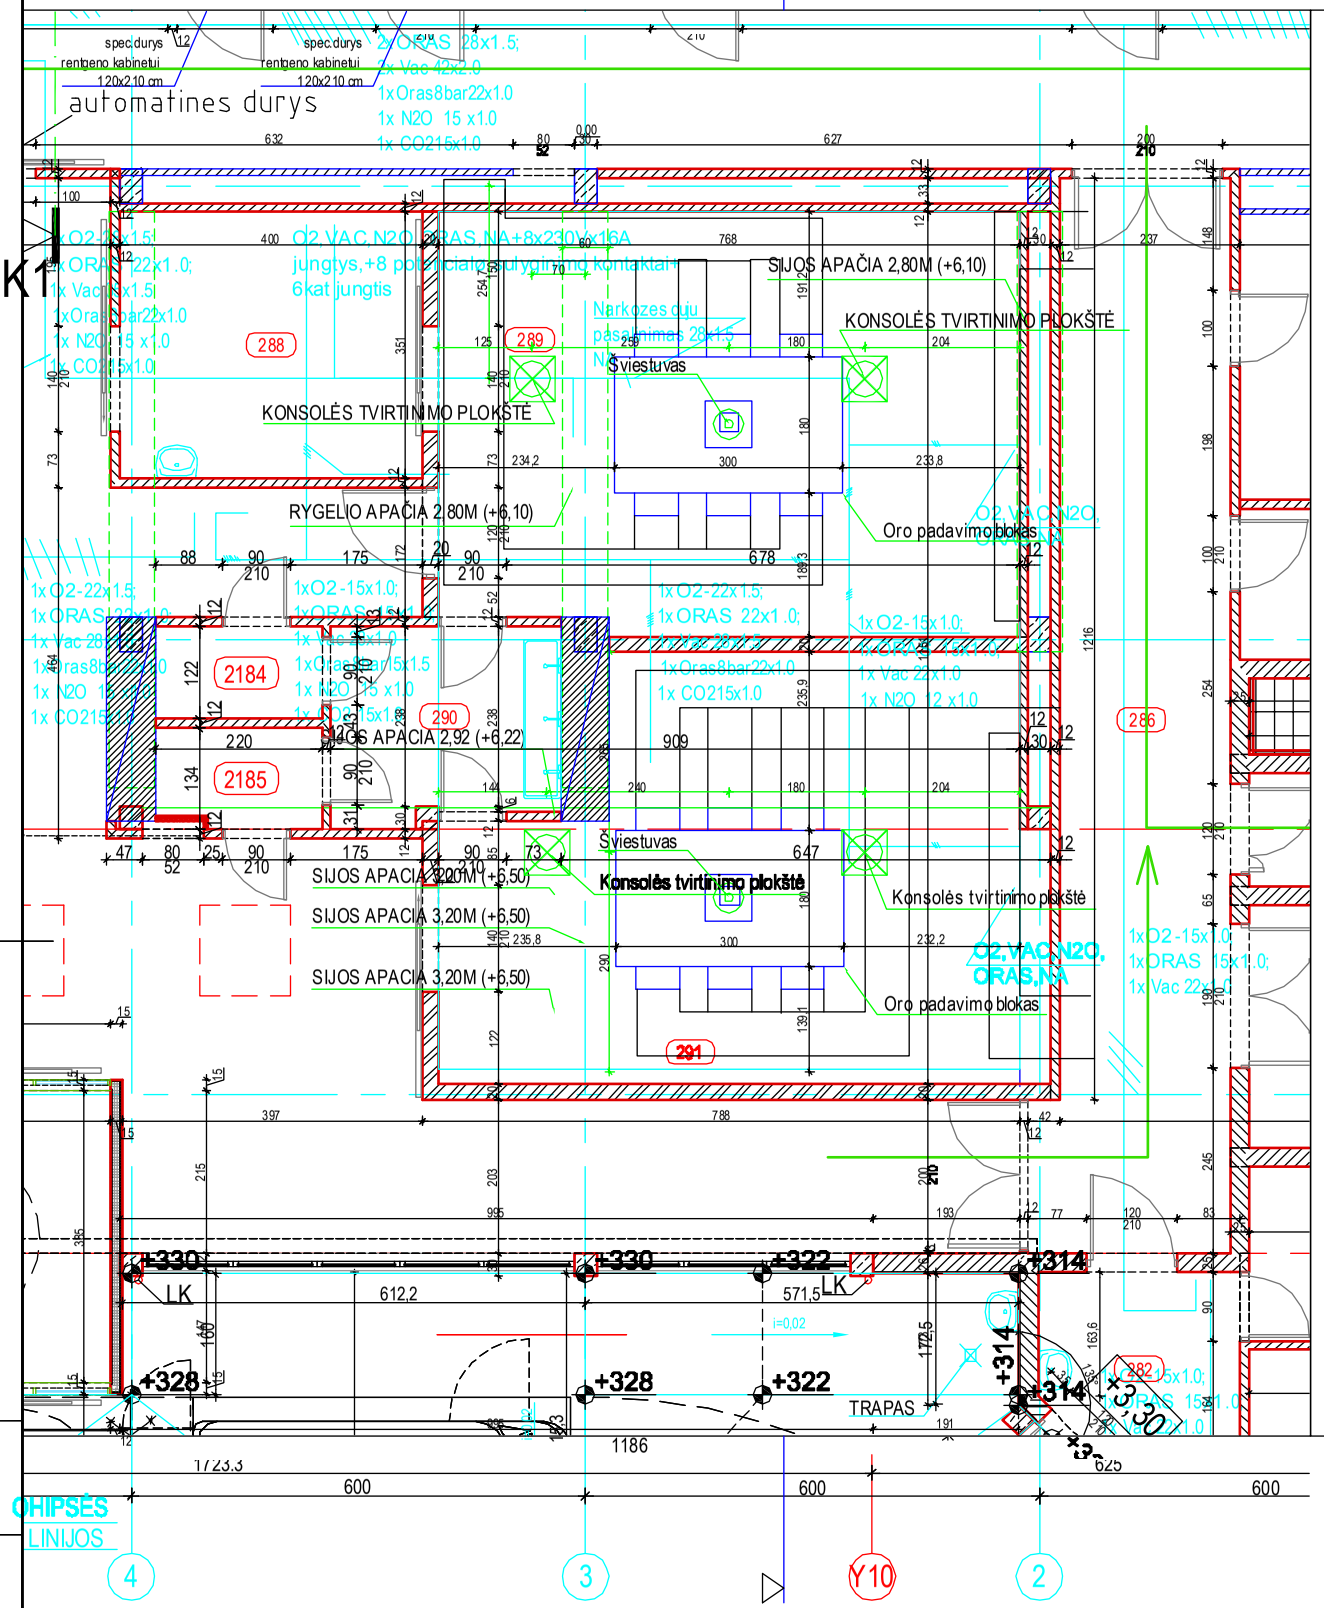

LUBŲ PLANAS

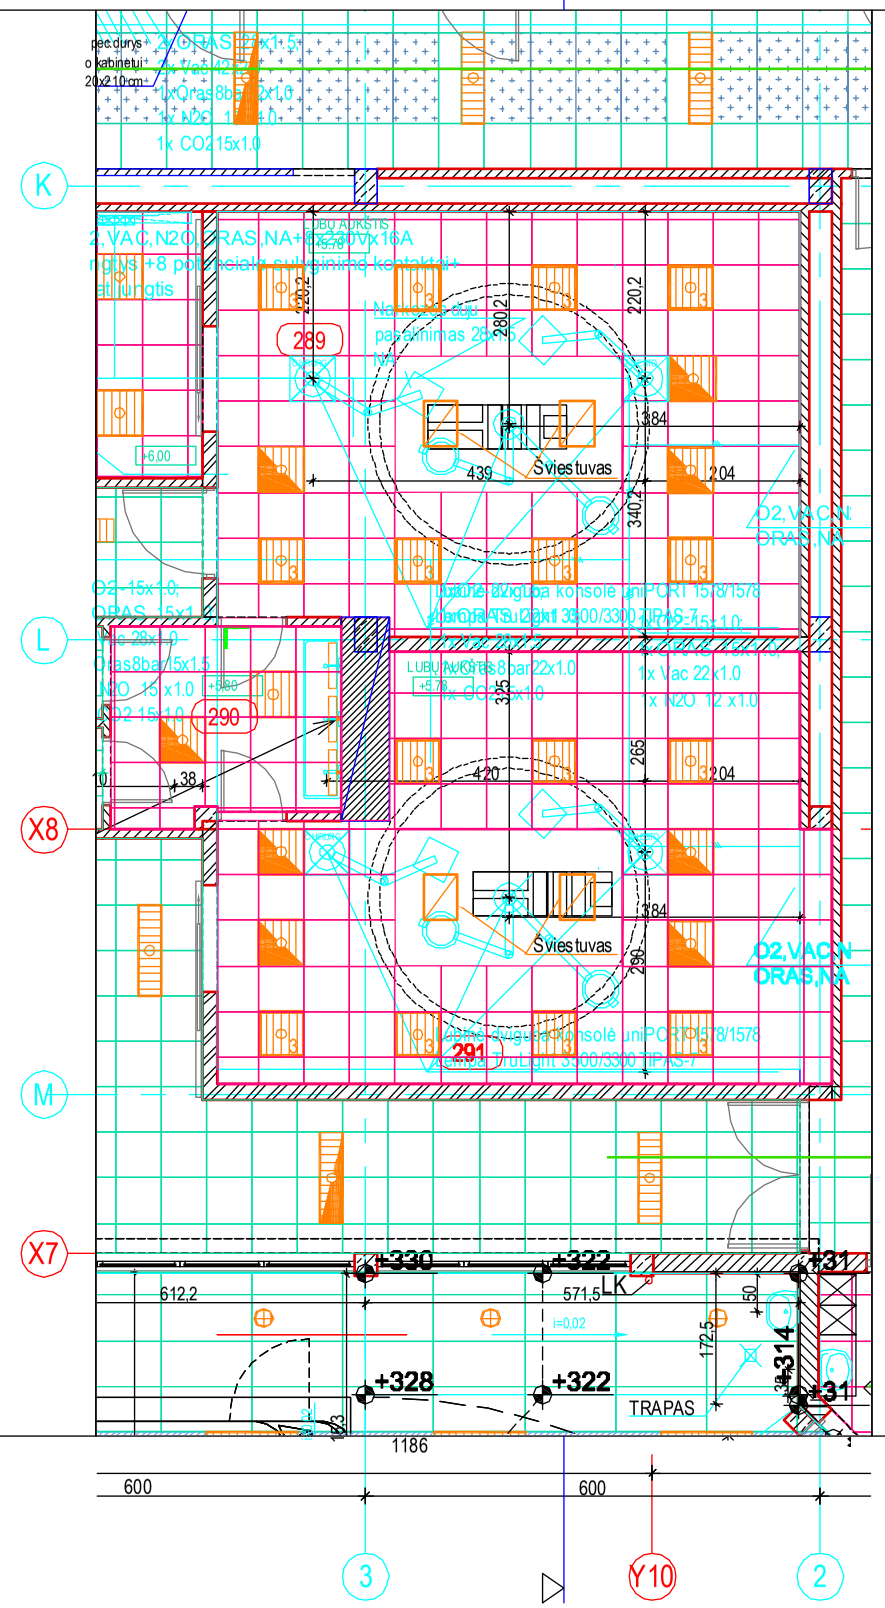

PJŪVIS 1-1

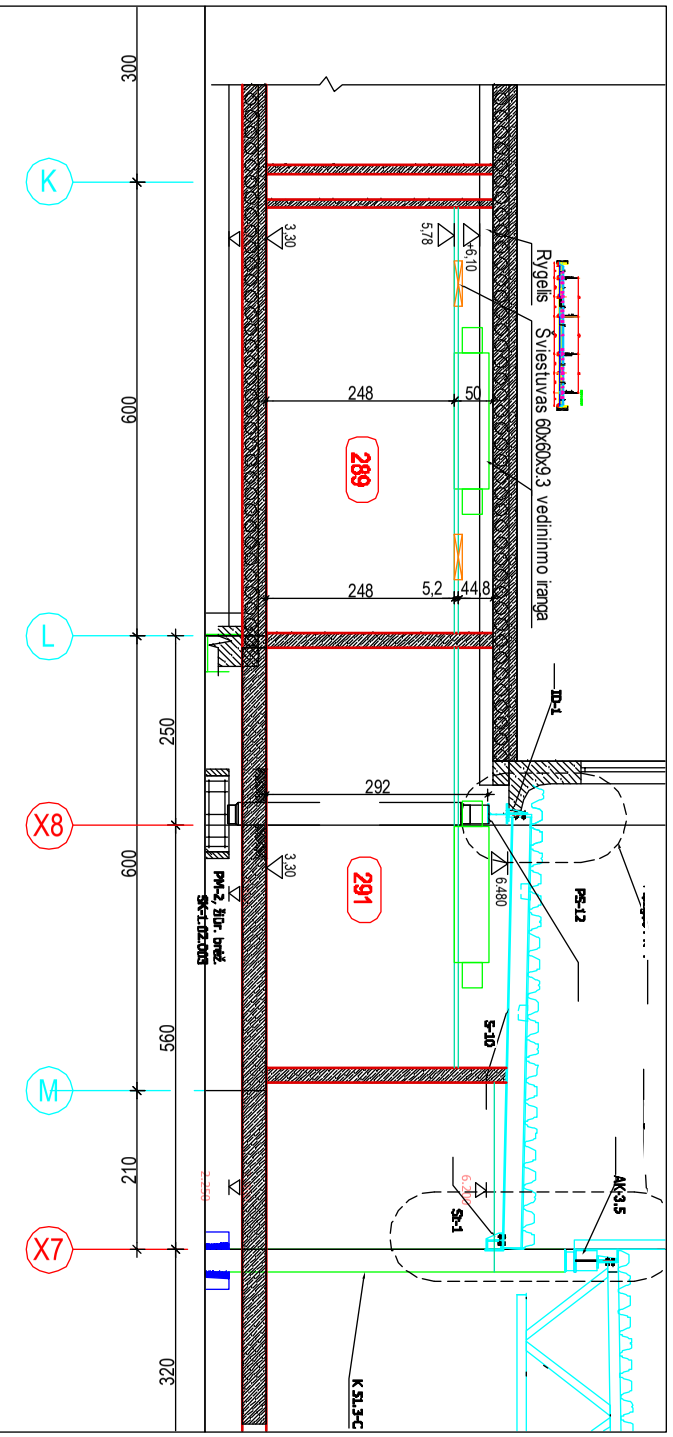

DATA					
PARAŠAS					
PAVARDĖ					
PROJ. DALIS					

Atestato Nr.	JAS UŽDAROJI AKCINĖ BENDROVĖ TEL.(8-37) 320 396 jas@jas.lt				STATINYS Gydymo paskirties patalpos (8.12) Priėmimo-skubios pagalbos skyrius (2d3pb;5d4b;6d3b) Santariškių g. 2, Vilnius
1750					
A 1178	PROJ. VAD.	S.Kedys		2014 05 09	BRĖŽINYS 2 aukšto plano fragmentas PATALPŲ 289 ir 291 LUBOS
A 1457	ARCH. D. VAD.	U.Rauktys		2014 05 09	LAIDA: A
A 1457	ARCHITEKTAS	U.Rauktys		2014 05 09	
Etapes: DP	STATYTOJAS VŠĮ Vilniaus universiteto ligoninės Santariškių klinikos				ŽYMUO 0231 - 01 - DP - A - 03.9
					LAPAS / LAPŲ

Nr.	Data	Keitimų paaiškinimas (priežastis)
B.	2013-05	Pašalintas liuks sprendimas galerijoje 308 pat.

Atestato Nr.	JAS		
1750	UŽDAROJI AKCINĖ BENDROVĖ	TEL.:8-37) 320 396	jas@jas.lt
A 1178	PROJ. VAD.	S.Kedys	2014 06 26
A 1457	ARCH.L.VAD.	U.Rauktys	2014 06 26
A 1457	ARCHITEKTAS	U.Rauktys	2014 06 26
Etiketės	STATYTOJAS		
DP	VšĮ Vilniaus universiteto ligoninės Santariškių klinikos		

STATINYS	Gydymo paskirties patalpos (612)			
BRĖŽINYS	3 AUKŠTO PLANO FRAGMENTAS			
Santariškių g. 2 Vilnius	TARP AŠIŲ K-X1 ir 2-8			
0231 - 01 - DP - A - 04.1				
Z7MUO	LAPAS	LAIDA		
		B	M 1:100	

LABORATORINIŲ DIAGNOSTIKOS CENTRO IR ADMINISTRACIJOS PATALPOS

PLANINIŲ PACIENTŲ SRAUTAS (POLIKLINIKA)

AKUŠERIŲKOS IR CHIRURGIJOS KORPUSAS

M 1:100

0 5 10 m

GALERIJA

PAKEISTAS DYDIS !

rekonstrukcijos riba

ATVIRA

ardoma palange

+7,05

+6,80

+6,60

+6,55

+7,35

+6,60

+6,80

+6,60

+6,80

+7,05

BRĖŽINIO MONTAVIMO SCHEMA

TIPAS	SUTARTINIAI ŽYMĖJIMAI
TIPAS	Surenkamos sauso tinko ugniai atsparios pak. lubos 60x60 cm
TIPAS1	Surenkamos sauso tinko ugniai atsparios pak. lubos 120x60 cm
TIPAS1	Surenkamos sauso tinko ugniai atsparios, akustinės, pak. lubos 60x60 cm
TIPAS2	Ištisos sauso tinko ugniai atsparios, akustinės, pak. lubos
TIPAS4	Ištisos sauso tinko ugniai atsparios pak. lubos
TIPAS5	
TIPAS7	Dažomos lubos - denginio apačia
	Surenkamų lubų montavimo ataskaitos taškas

	Į lubas montuojamas šviestuvas
	Į lubas montuojamas šviestuvas Avarinis
	Į lubas montuojamas šviestuvas "wallwasher" - nukreipiamasis šviestuvas
	Šviestuvas prie lubų
	Šviestuvas ant sienos
	Į lubas montuojamas šviestuvas
	Į lubas montuojamas šviestuvas Avarinis
	Šviestuvas prie lubų
	Šviestuvas prie lubų Avarinis
	Pakabinamas šviestuvas
	Dienos šviesos lempos
	Šviestuvas prie veidrodžio
	Pakabinamas evakuacinis šviestuvas
	Pakabinamas pranešimų ekranas
	Hermetinis šviestuvas prie lubų
	Į lubas montuojamas šviestuvas su parabolika
	Į lubas montuojamas šviestuvas su parabolika
	Į lubas montuojamas šviestuvas su parabolika Avarinis
	Į lubas montuojamas šviestuvas su parabolika Avarinis
	Ant lubų montuojamas šviestuvas su parabolika
	Ventiliacijos groteles
	Ventiliacijos plafonas
	Kondicionierius
	Liukelis lubose
lubų alt. +6,30	Lubų altitudė
	Lubų altitudės pokytis nuo bendro patalpos lubų aukščio

PASTABOS:
1. PRIEŠ MONTUOJANT PAKABINAMŲ LUBŲ KARKASĄ, ĮSITIKINTI, KAD ĮRENGTOS LUBOS NEKLIŪDYS ATIDARYTI LANGUS.
2. LUBŲ APAČIOS ALTITUDĖ +6,00M, JEI NENURODYTA KITAIP.
3. LAIPTINIŲ APDAILOS SPRENDINIUS ŽR. BR.

SUTARTINIAI ŽYMĖJIMAI
- Esamos sienos
- Naujos mūrinės sienos
- Naujos g/b sienos
- Naujos keramzito blokelių sienos
- Gipso kartono vidinės pertvaros
- Lengvo karkaso išorinės sienos
- Apdailinės medžio plokštės ant met.karkaso
- Stiklinės,modulinės pertvaros
- wc pertvaros
- Rekonstruojamo pastato aukštas
- Projektuojamo priestato aukštas
- Patalpų numeracija Lietuvaitės (LK) Priešgaisrinis barjeras
- Gaisrinio skyriaus riba: Pertvaros - EI45, durys - EI30, stikas pertvarose ir durysе - EW30, liftų durys - EI30

3 aukšto patalpų eksplikacija		
NR.	Pavadinimas	PLOTAS
301	Koridorius	54.55 M2
302	Kabinetas	17.64 M2
303	Kabinetas	23.29 M2
304	Kabinetas	11.32 M2
305	Kabinetas	11.32 M2
306	Auditorija	73.02 M2
307	Auditorija	116.74 M2
308	Galerija	79.09 M2
309	Kabinetas	11.32 M2
310	Kabinetas	11.32 M2
311	Kabinetas	17.17 M2
312	Kabinetas	37.49 M2
313	Koridorius	23.48 M2
314	Koridorius	26.89 M2
315	Koridorius	17.78 M2
316	Laiptinė	4.47 M2
317	Koridorius	10.29 M2
		547.18 M2

Laida	Data	Keitimų pavadinimas (priežastis)
B	2013-05	Patikslinta lubų sprendimas galerijoje 308 pat.

Atestato Nr. 1750	JAS UŽDAROJI AKCINĖ BENDROVĖ TEL.(8~37) 320 396 jas@jas.lt			STATINYS Gydymo paskirties patalpos (8.12) Priėmimo-skubios pagalbos skyrius (2d3pb;5d4b;6d3b) Santariškių g. 2, Vilnius
A 1178	PROJ. VAD.	S.Kedys	2014 05 26	BRĖŽINYS 3 AUKŠTO PLANO FRAGMENTAS TARP AŠIŲ K-X1 ir 22-8
A 1457	ARCH. D. VAD.	U.Rauktys	2014 05 26	LAIDA B
A 1457	ARCHITEKTAS	U.Rauktys	2014 05 26	Lubų planas su šviestuvų išdėstymu M 1:100
Etapas DP	STATYTOJAS VŠĮ Vilniaus universiteto ligoninės Santariškių klinikos			ŽYMUO 0231 - 01 - DP - A - 04.3 LAPAS LAPŲ

PAVARDĖ

M 1:100

Lapas	Data	Turinio trumpas aprašymas
B	2013-05	Patikslinta lubų sprendimas gaisrinėje 308 pat.

Atsitikto Nr.	STATINYS Gyvojmo pasirinkes patalpos (šiz) Priešmino-skubos pagalbos skyrius (zdpbz/pdz/pdp)	JAS	UZDAROJI AKCINĖ BENDROVĖ Senamiesčio g. 2 Vilnius	TEL.(8-37) 320 396	Įmonės kodas
1750					

A 1178	PROJ. VAD.	S.Kedys	2014 06 26
A 1457	ARCH.-D. VAD.	U.Rauktys	2014 06 26
A 1457	ARCHITEKTAS	U.Rauktys	2014 06 26

LAIDA	BRĖŽINIŲ PAVADINIMAS				
B	TARP AŠIŲ K-X1 ir 22-8			M 1:100	
	Grindų ir sienų apdailų lyginė				
ŽYMUO	0231 - 01 - DP - A - 04.4				
LAPAS	LAPŲ				

DP	Všį Vilniaus universiteto Ligoninės Santariškių klinikos
Etapas	STATYTOJAS
A 1457	AKCINĖ BENDROVĖ "LABORATORINIŲ IR ADMINISTRACINIŲ PASTATŲ PROJEKTAVIMO INSTITUTAS"

Nr.	Pavadinimas	Plotas
301	Koridorius	54.56 M2
302	Kabinetas	17.64 M2
303	Kabinetas	23.29 M2
304	Kabinetas	11.32 M2
305	Kabinetas	11.32 M2
306	Auditorija	72.02 M2
307	Auditorija	116.74 M2
308	Galerija	79.09 M2
309	Kabinetas	11.32 M2
310	Kabinetas	11.32 M2
311	Kabinetas	17.17 M2
312	Kabinetas	37.49 M2
313	Koridorius	23.48 M2
314	Koridorius	28.89 M2
315	Koridorius	17.78 M2
316	Laiptinė	4.47 M2
317	Koridorius	10.29 M2
		547.18 M2

3 aukšto patalpų eksplikacija

- Esamos sienos
- Naujos mūrinės sienos
- Naujos g/b sienos
- Naujos kreminio blokelių sienos
- Gipso karkaso vidinės pertvaros
- Lengvo karkaso gaisrinės sienos
- Gipso karkaso vidinės pertvaros
- Stiklinės,mūrodinės pertvaros
- Apdailinės medžio plokštės ant metalinio karkaso
- WC pertvaros
- Pvz1 Polyekilojimo perdaliai aplys
- Pvz2 Polyekilojimo perdaliai aplys
- Pvz3 Pakylų nuvažiuojamoji
- Pvz4 Laiptavirtės (LK)
- Pvz5 Pritaikymo gaisrinės
- Gaisrinės sienos tipas
- Pritvirtinta ir dygsniuota - EI 30 lubų dalys - EIK

SUMAVIMAI ŽYMĖJIMAI

- PVC riopinė danga - ID Granit
- Dangos storis su klijais - 2mm
- Kuriniai dangų - Fineflor - 2,000
- Dangos storis su klijais - 2mm
- Sąvartos - 2mm
- Laiptuko plokštės sprendiniai ir žiūrimyje

- SIENŲ APDAILA - SUTARTINIAI ŽYMĖJIMAI
- Esamos sienos
- Naujos sienos
- Sienų apdaila - Apdailos medžio plokštėmis
- Apdailinės plokštės išskirtinės tv
- Sienos ir apdailos žymėjimo - tinkuojamosi glaistomos/ dažomos šviesi - balta

PASTABA

Nr.	Pavadinimas	Plotas
301	Koridorius	54.56 M2
302	Kabinetas	17.64 M2
303	Kabinetas	23.29 M2
304	Kabinetas	11.32 M2
305	Kabinetas	11.32 M2
306	Auditorija	72.02 M2
307	Auditorija	116.74 M2
308	Galerija	79.09 M2
309	Kabinetas	11.32 M2
310	Kabinetas	11.32 M2
311	Kabinetas	17.17 M2
312	Kabinetas	37.49 M2
313	Koridorius	23.48 M2
314	Koridorius	28.89 M2
315	Koridorius	17.78 M2
316	Laiptinė	4.47 M2
317	Koridorius	10.29 M2
		547.18 M2

BRĖŽINIO MONTAVIMO SCHEMA

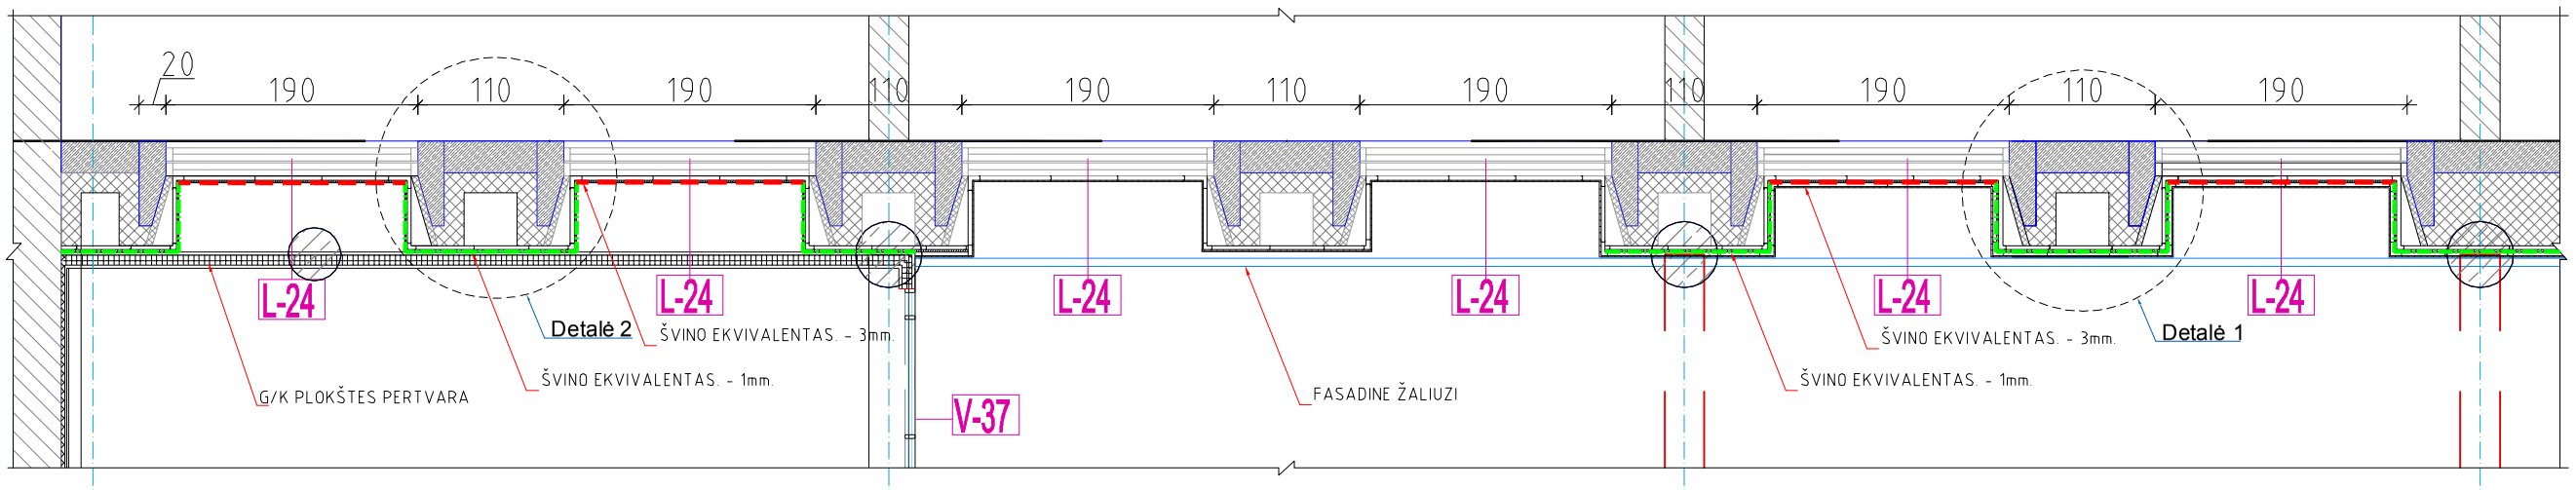

3A. PLANO FRAGMENTAS

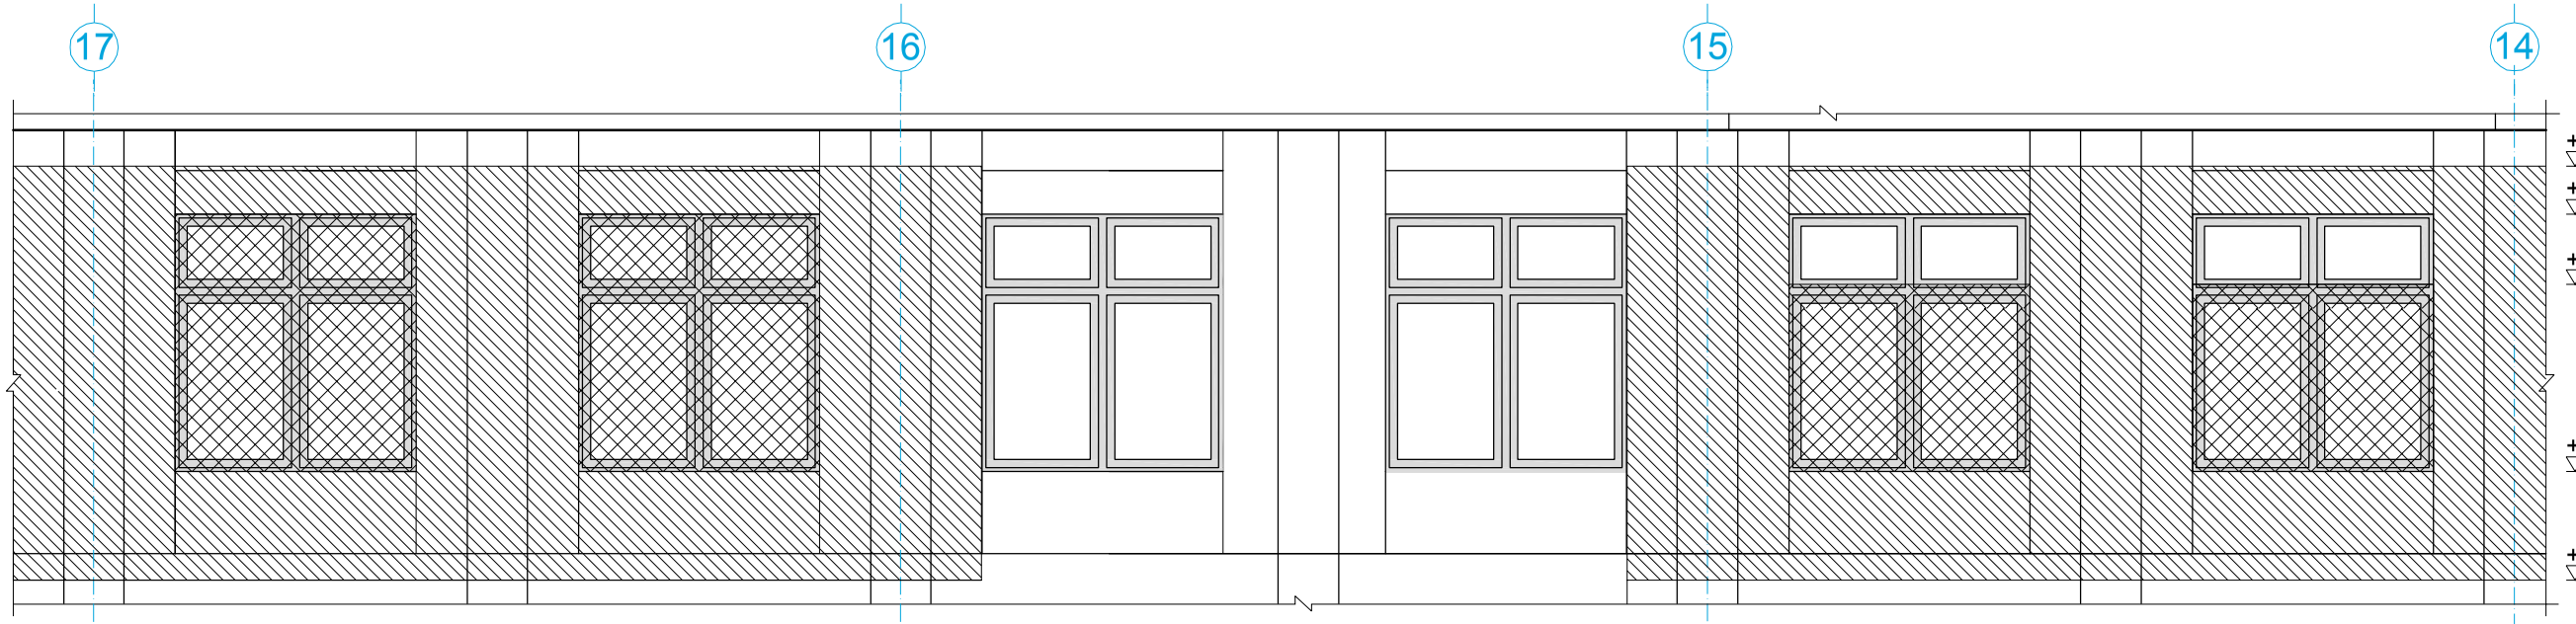

FASADO AŠYJE M FRAGMENTAS

ŠVINO PADENGIMO SCHEMA

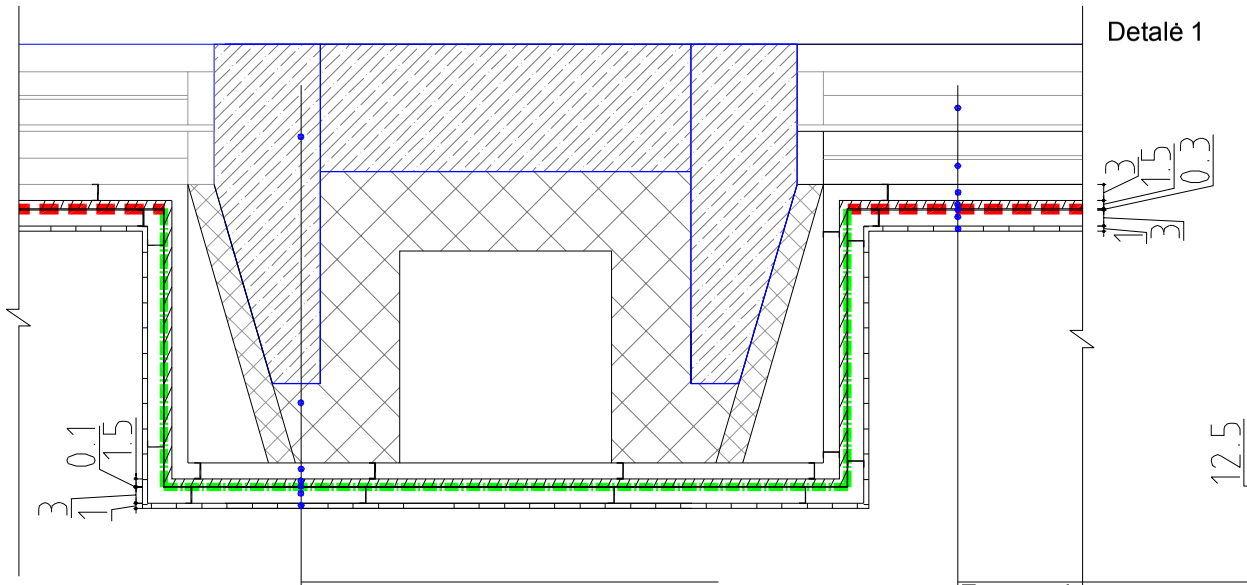

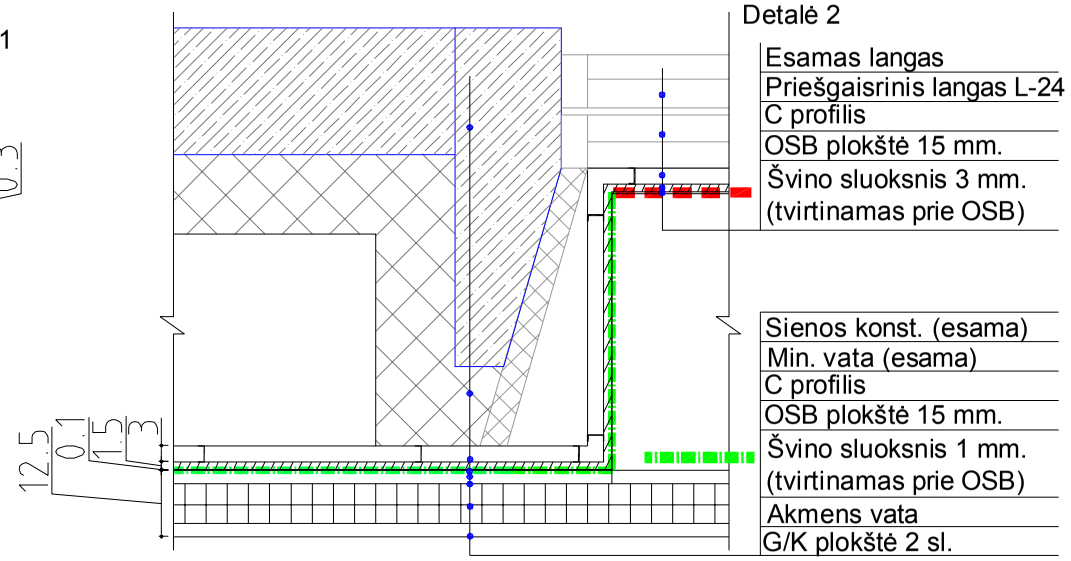

SUTARTINIAI ŽYMĖJIMAI

	ŠVINO EKVIVALENTAS - 1 mm.
	ŠVINO EKVIVALENTAS - 3 mm.

Atestato Nr.	JAS			
1750	UŽDAROJI AKCINĖ BENDROVĖ TEL.(8~37) 320 396 jas@jas.lt			
A 1178	PROJ. VAD.	S.Kedys		2013 12 20
A 1457	ARCH. D. VAD.	U.Rauktys		2013 12 20
A 1457	ARCHITEKTAS	U.Rauktys		2013 12 20
	ARCHITEKTAS	M.Bučas		2013 12 20
Etapas	STATYTOJAS			
DP	VŠĮ Vilniaus universiteto ligoninės Santariškių klinikos			

STATINYS
Gydymo paskirties patalpos (8.12)
Priėmimo-skubios pagalbos skyrius (2d3pb;5d4b;6d3b)
Santariškių g. 2, Vilnius

BRĖŽINYS: 3 AUKŠTO PLANO FRAGMENTAS TARP AŠIŲ K-X1 ir 22-8 M 1:100

LAIDA: O

ŽYMUO: 0231 - 01 - DP - A - 04.4

LAPAS:

LAPŲ:

BRĖŽINIO MONTAVIMO SCHEMA

rekonstrukcijos riba

UŽDENGIAMA

ERDVINIS APSILTINIMAS

LEMPAS SULYGINTI PER VISUS TRIS AUKŠTUS

ISTIKLINTAS BALKONAS

erdvė-iki stiklinio stogo

FASADINĖS ŽALIUZĖS

NAUJOS DURYS

LIFTAS L1

LIFTAS L2

monolitas

KERTAMA ANGA

PAKEISTAS DYDIS !

rekonstrukcijos riba

GALERIJA

78 vietos

130 vietų

NUARDOMAS APŠILTINIMAS IR APDAILA

NUARDOMA PAGRINDO APDAILA KARTU SU PLYTU

LAIPTAI Į 2 EVAKUACINĮ LAIPTINĖS AUDITORIJŲ

21 pakopa 30x20

ATVIRA

nuolydžio luzio linija

ardoma palange

LABORATORINĖS DIAGNOSTIKOS CENTRO IR ADMINISTRACIJOS PASTATAS

PLANINIŲ PACIENTŲ SRAUTAS (POLIKLINIKA)

AKUŠERIJOS IR CHIRURGIJOS KORPUSAS

M 1:100

Spintelė
Rūbų spintelė
Darbo stalas Kompiuteris Kėdė
Kėdė ir stalas auditorijoje
trapas

Esamos sienos
Naujos mūrinės sienos
Naujos gb sienos
Naujos keramzito blokelių sienos
Gipso kartono vidinės pertvaros
Lengvo karkaso išorinės sienos
Apdailinės medžio plokštės ant met.karkaso
Stiklinės,modulinės pertvaros wc pertvaros
Rekonstruojamo pastato ašys
Projektuojamo priestato ašys
Patalpų numeracija Liet.vamzdis (LK)
Priešgaisrinės dauguos
Gaisrinio skyriaus riba: (Pertvaros - EI45, durys - E30,stiklas pertvarose ir duryse - EW30, liftų durys - E60)

3 aukšto patalpų ekspikacija		
NR.	Pavadinimas	PLOTAS
301	Koridorius	54.55 M2
302	Kabinetas	17.64 M2
303	Kabinetas	23.29 M2
304	Kabinetas	11.32 M2
305	Kabinetas	11.32 M2
306	Auditorija	73.02 M2
307	Auditorija	116.74 M2
308	Galerija	79.09 M2
309	Kabinetas	11.32 M2
310	Kabinetas	11.32 M2
311	Kabinetas	17.17 M2
312	Kabinetas	37.49 M2
313	Koridorius	23.48 M2
314	Koridorius	26.89 M2
315	Koridorius	17.78 M2
316	Laiptinė	4.47 M2
317	Koridorius	10.29 M2
		547.18 M2

Atestato Nr.	JAS UŽDAROJI AKCINĖ BENDROVĖ TEL.(8~37) 320 396 jas@jas.lt			STATINYS Gydymo paskirties patalpos (8.12) Priėmimo-skubios pagalbos skyrius (2d3pb,5d4b,6d3b) Santariškių g. 2, Vilnius	
1750					
A 1178	PROJ. VAD.	S.Kedys	2014 05 26	BRĖŽINYS 3 AUKŠTO PLANO FRAGMENTAS	LAIDA
A 1457	ARCH. D. VAD.	U.Rauktys	2014 05 26	TARP AŠIŲ K-X1 ir 22-8	B
A 1457	ARCHITEKTAS	U.Rauktys	2014 05 26	Baldų, technologinis planas M 1:100	
Etapas	STATYTOJAS			ŽYMUO	LAPAS / LAPŲ
DP	VšĮ Vilniaus universiteto ligoninės Santariškių klinikos			0231 - 01 - DP - A - 04.5	

PAVARDĖ

Leidinio Nr.	Data	Pakeitimo turinys
B	2013-05	Patikslinta lubų sprendimas galerijoje 308 pat.

Keitimų paraštimas (projektas)	
Atestato Nr.	STATYBOS JAS
1750	UŽDAROJI AKCINĖ BENDROVĖ TEL.(8-37) 320 396 Jneities g. 9
A 1178	PROJ. VAD. S.Kedys 2014 06 26
A 1457	ARCH.L.VAD. U.Rauktys 2014 06 26
A 1457	ARCHITEKTAS U.Rauktys 2014 06 26
Etiketės	STATYTOJAS ZYMUO LAPAS LAPŲ
DP	VšĮ Vilniaus universiteto ligoninės Santariškių klinikos 0231 - 01 - DP - A - 04.6

Gydymo paskirties patalpos (612)
Priėmimo-skubios pagalbos skyrius (2dpbr2ddpbr6ddb)
Santariškių g. 2 Vilnius

BRĖŽINIŲ PAVADINIMAS
TARP ASIŲ K-X1 ir 2-8
Sienų apsauginių juostų ir kampų schema
M 1:100
LAIDA B

Nr.	Patalpos pavadinimas	PLOTAS
301	Kelias	54.55 M2
302	Kelias	17.64 M2
303	Kelias	23.29 M2
304	Kelias	11.32 M2
305	Kelias	11.32 M2
306	Audinė	73.02 M2
307	Audinė	116.74 M2
308	Galerija	79.09 M2
309	Kelias	11.32 M2
310	Kelias	11.32 M2
311	Kelias	17.17 M2
312	Kelias	37.49 M2
313	Kelias	23.46 M2
314	Kelias	26.69 M2
315	Kelias	17.78 M2
316	Laiptinė	4.47 M2
317	Kelias	10.29 M2
	Iš viso patalpų eksplikacija	547.18 M2

Rekonstruojamo pastato ribų
Projektuojamo pastato ribų
Pritaikyti numygtai
Liekamos konstrukcijos
Pritaikytos durys
Patvarios - EI 45, dūmų - ESD, šilumos - E30 ribos patvarios ir dūmų - E30 ribos

Lentelė				
TPA01	Aluminio turėklas	PVC juosta H=95 cm	PVC juosta 35 cm, H=0,90m	135.0 m
TPA02	PVC dangtis 130 cm			00
TPA03	Aluminio turėklas ant tvirtos sienos			45.0 m
TPA04	PVC atrama H=95 cm			2
TPA05	Laiptinės kampas H=110cm			2
TPA06	Betoginės tvirtos dydžio			29.5 m

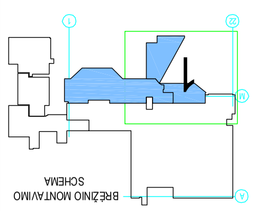

PROJ. DALIS	PAVARDĖ	PARAŠAS	DATA

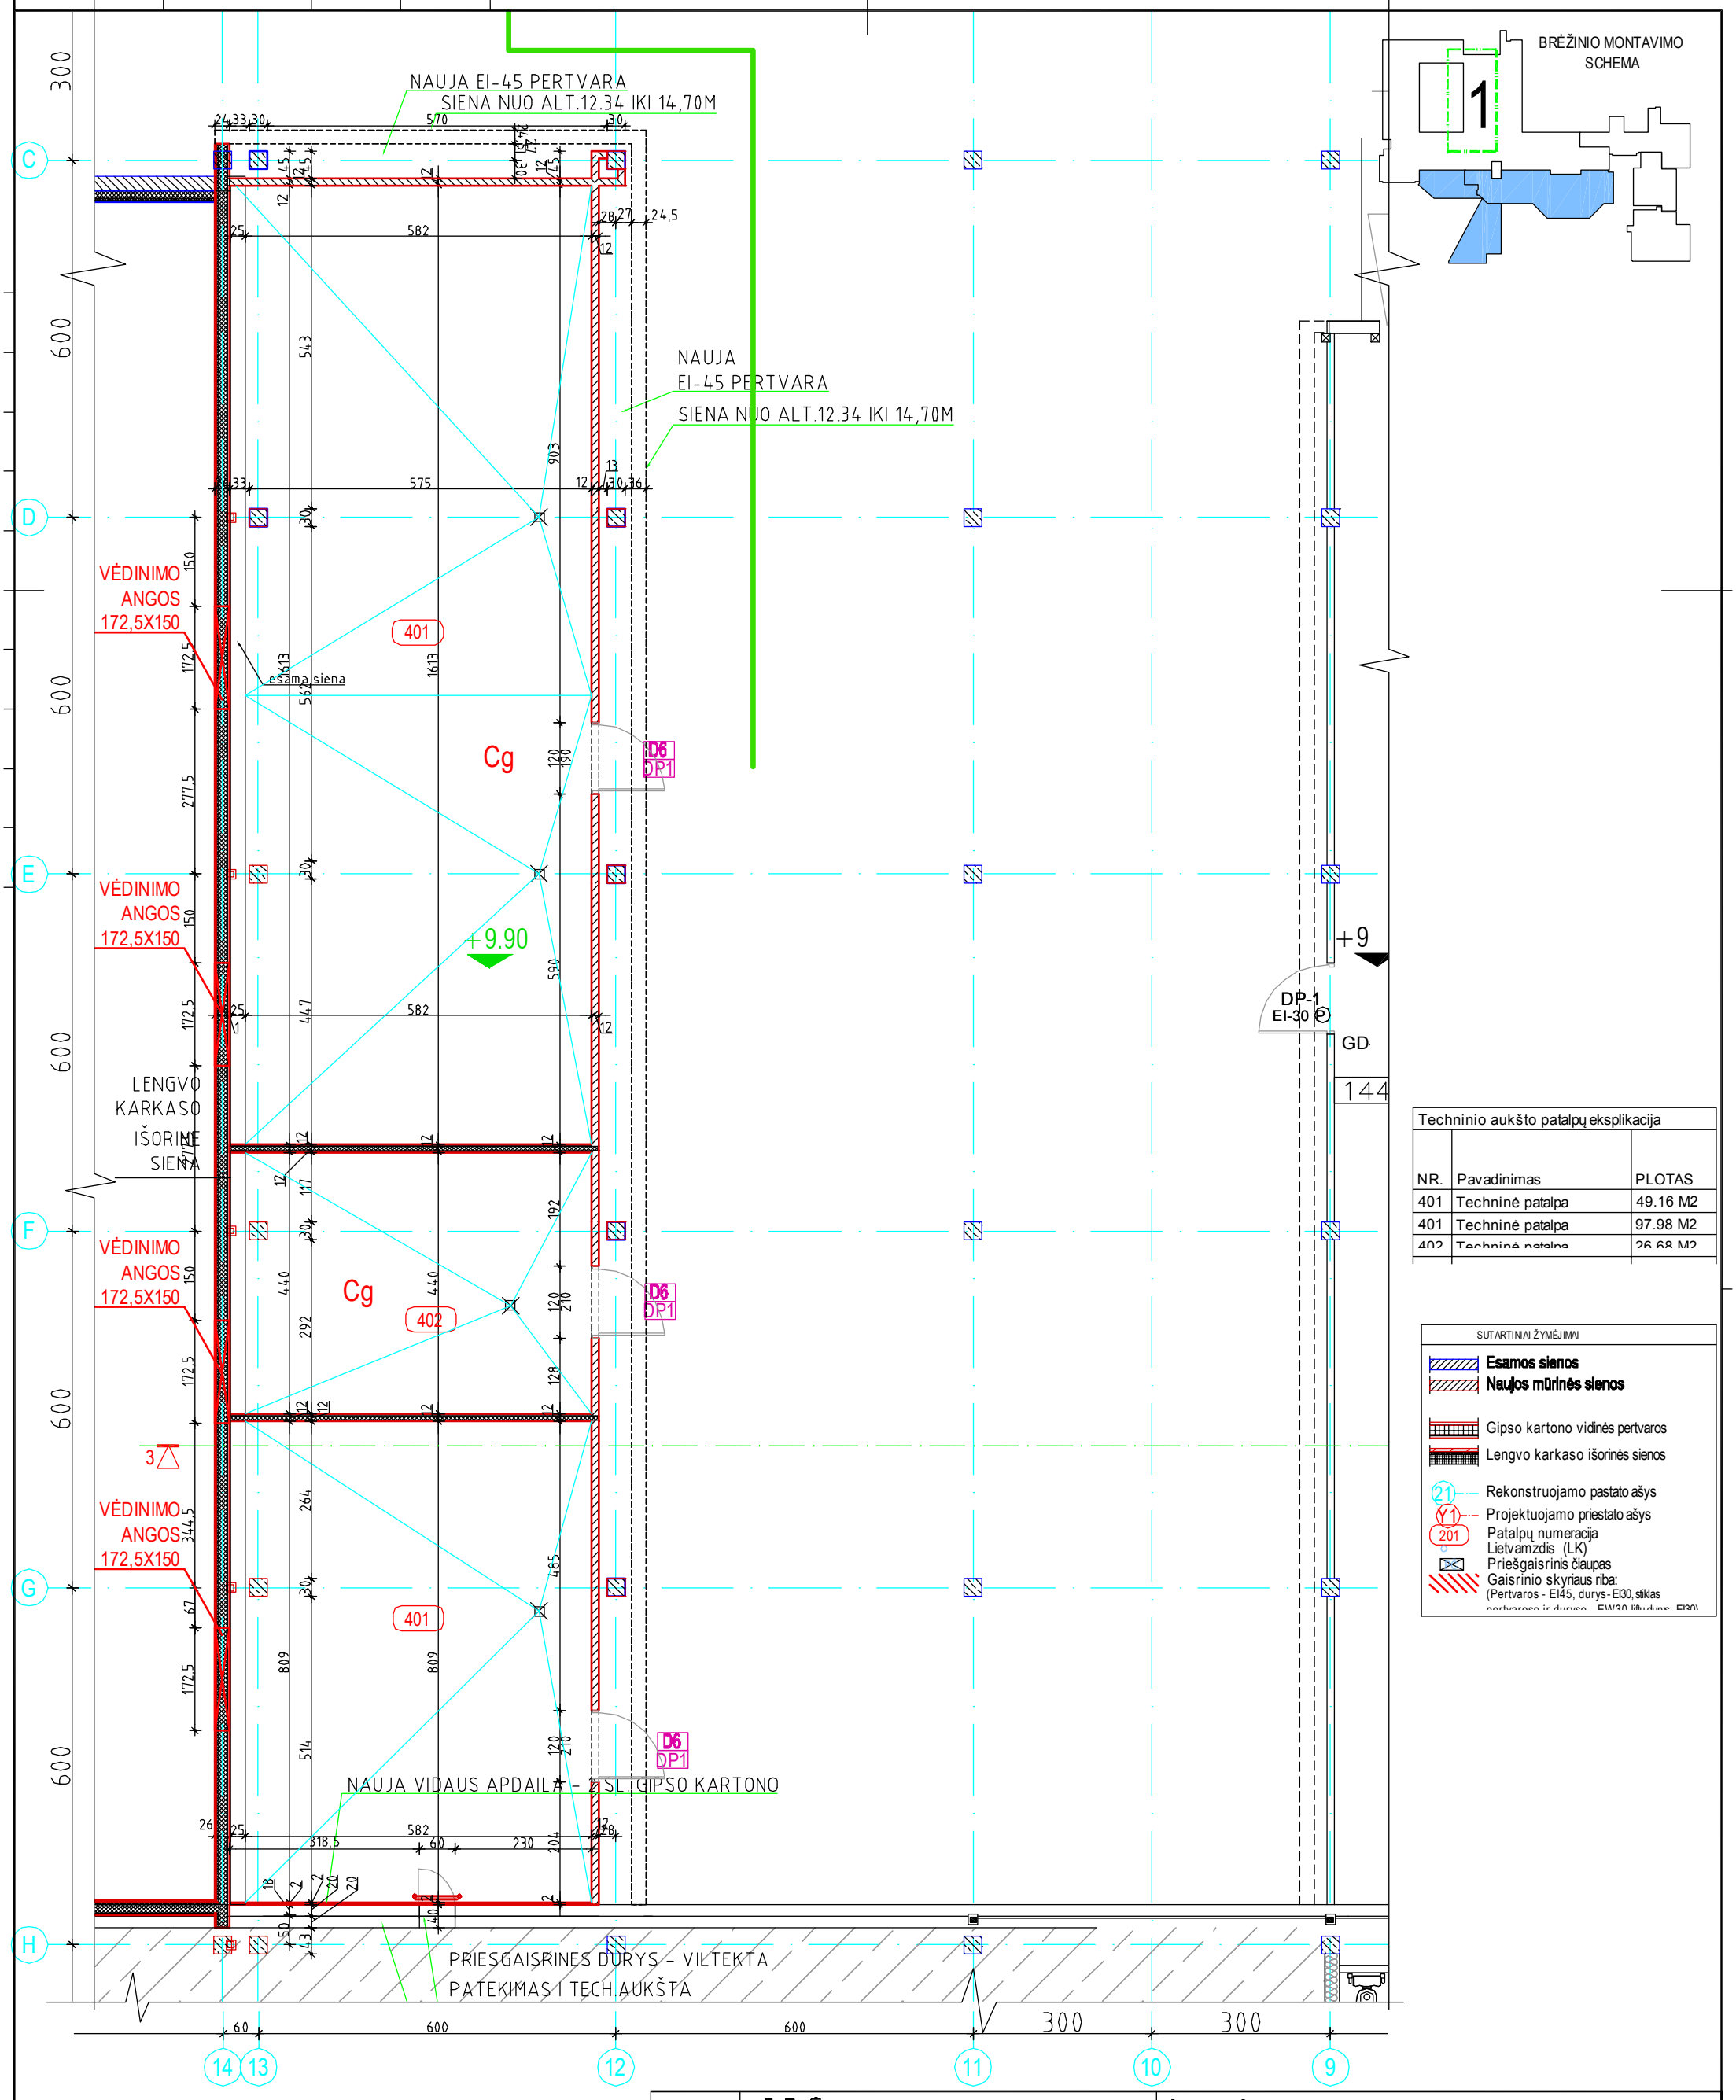

Techninio aukšto patalpų eksplikacija		
NR.	Pavadinimas	PLOTAS
401	Techninė patalpa	49.16 M2
401	Techninė patalpa	97.98 M2
402	Techninė patalpa	26.68 M2

SUTARTINIAI ŽYMĖJIMAI

- Esamos sienos
- Naujos mūrinės sienos
- Gipso kartono vidinės pertvaros
- Lengvo karkaso išorinės sienos
- 21 — Rekonstruojamo pastato ašys
- Y1 — Projektuojamo priestato ašys
- 201 — Patalpų numeracija
- Lietvamzdis (LK)
- Priešgaisrinis čiaupas
- Gaisrinio skyriaus riba: (Pertvaros - EI45, durys - EI30, stiklas pertvarose ir durys - EW30 liftų durys - EI30)

Laida	Data	Keitimų pavadinimas (priežastis)
A	2013-01	Dėl parinktos konkrečios vėdinimo įrangos pakeistas 401 ir 402 patalpų išplanavimas, vėdinimo angos fasade.

0 5 10 m

Atestato Nr.	1750
	A 1178
	A 1457
	A 1457
Etapas	DP

JAS
UŽDAROJI AKCINĖ BENDROVĖ TEL.(8-37) 320 396 jas@jas.lt

PROJ. VAD.	S.Kedys		2014 05 09
ARCH. D. VAD.	U.Rauktys		2014 05 09
ARCHITEKTAS	U.Rauktys		2014 05 09

STATYTOJAS
VŠĮ Vilniaus universiteto ligoninės Santariškių klinikos

STATINYS
Gydymo paskirties patalpos (8.12)
Priėmimo-skubios pagalbos skyrius (2d3pb;5d4b;6d3b)
Santariškių g. 2, Vilnius

BRĖŽINYS
Techninio aukštas tarp ašių 12-14-C-H planas
Mūrijimo planas M 1:100

LAIDA: A

ŽYMUO: 0231 - 01 - DP - A - 05.1

LAPAS: 1

LAPŲ: 1

PROJ. DALIS	PAVARDĖ	PARAŠAS	DATA

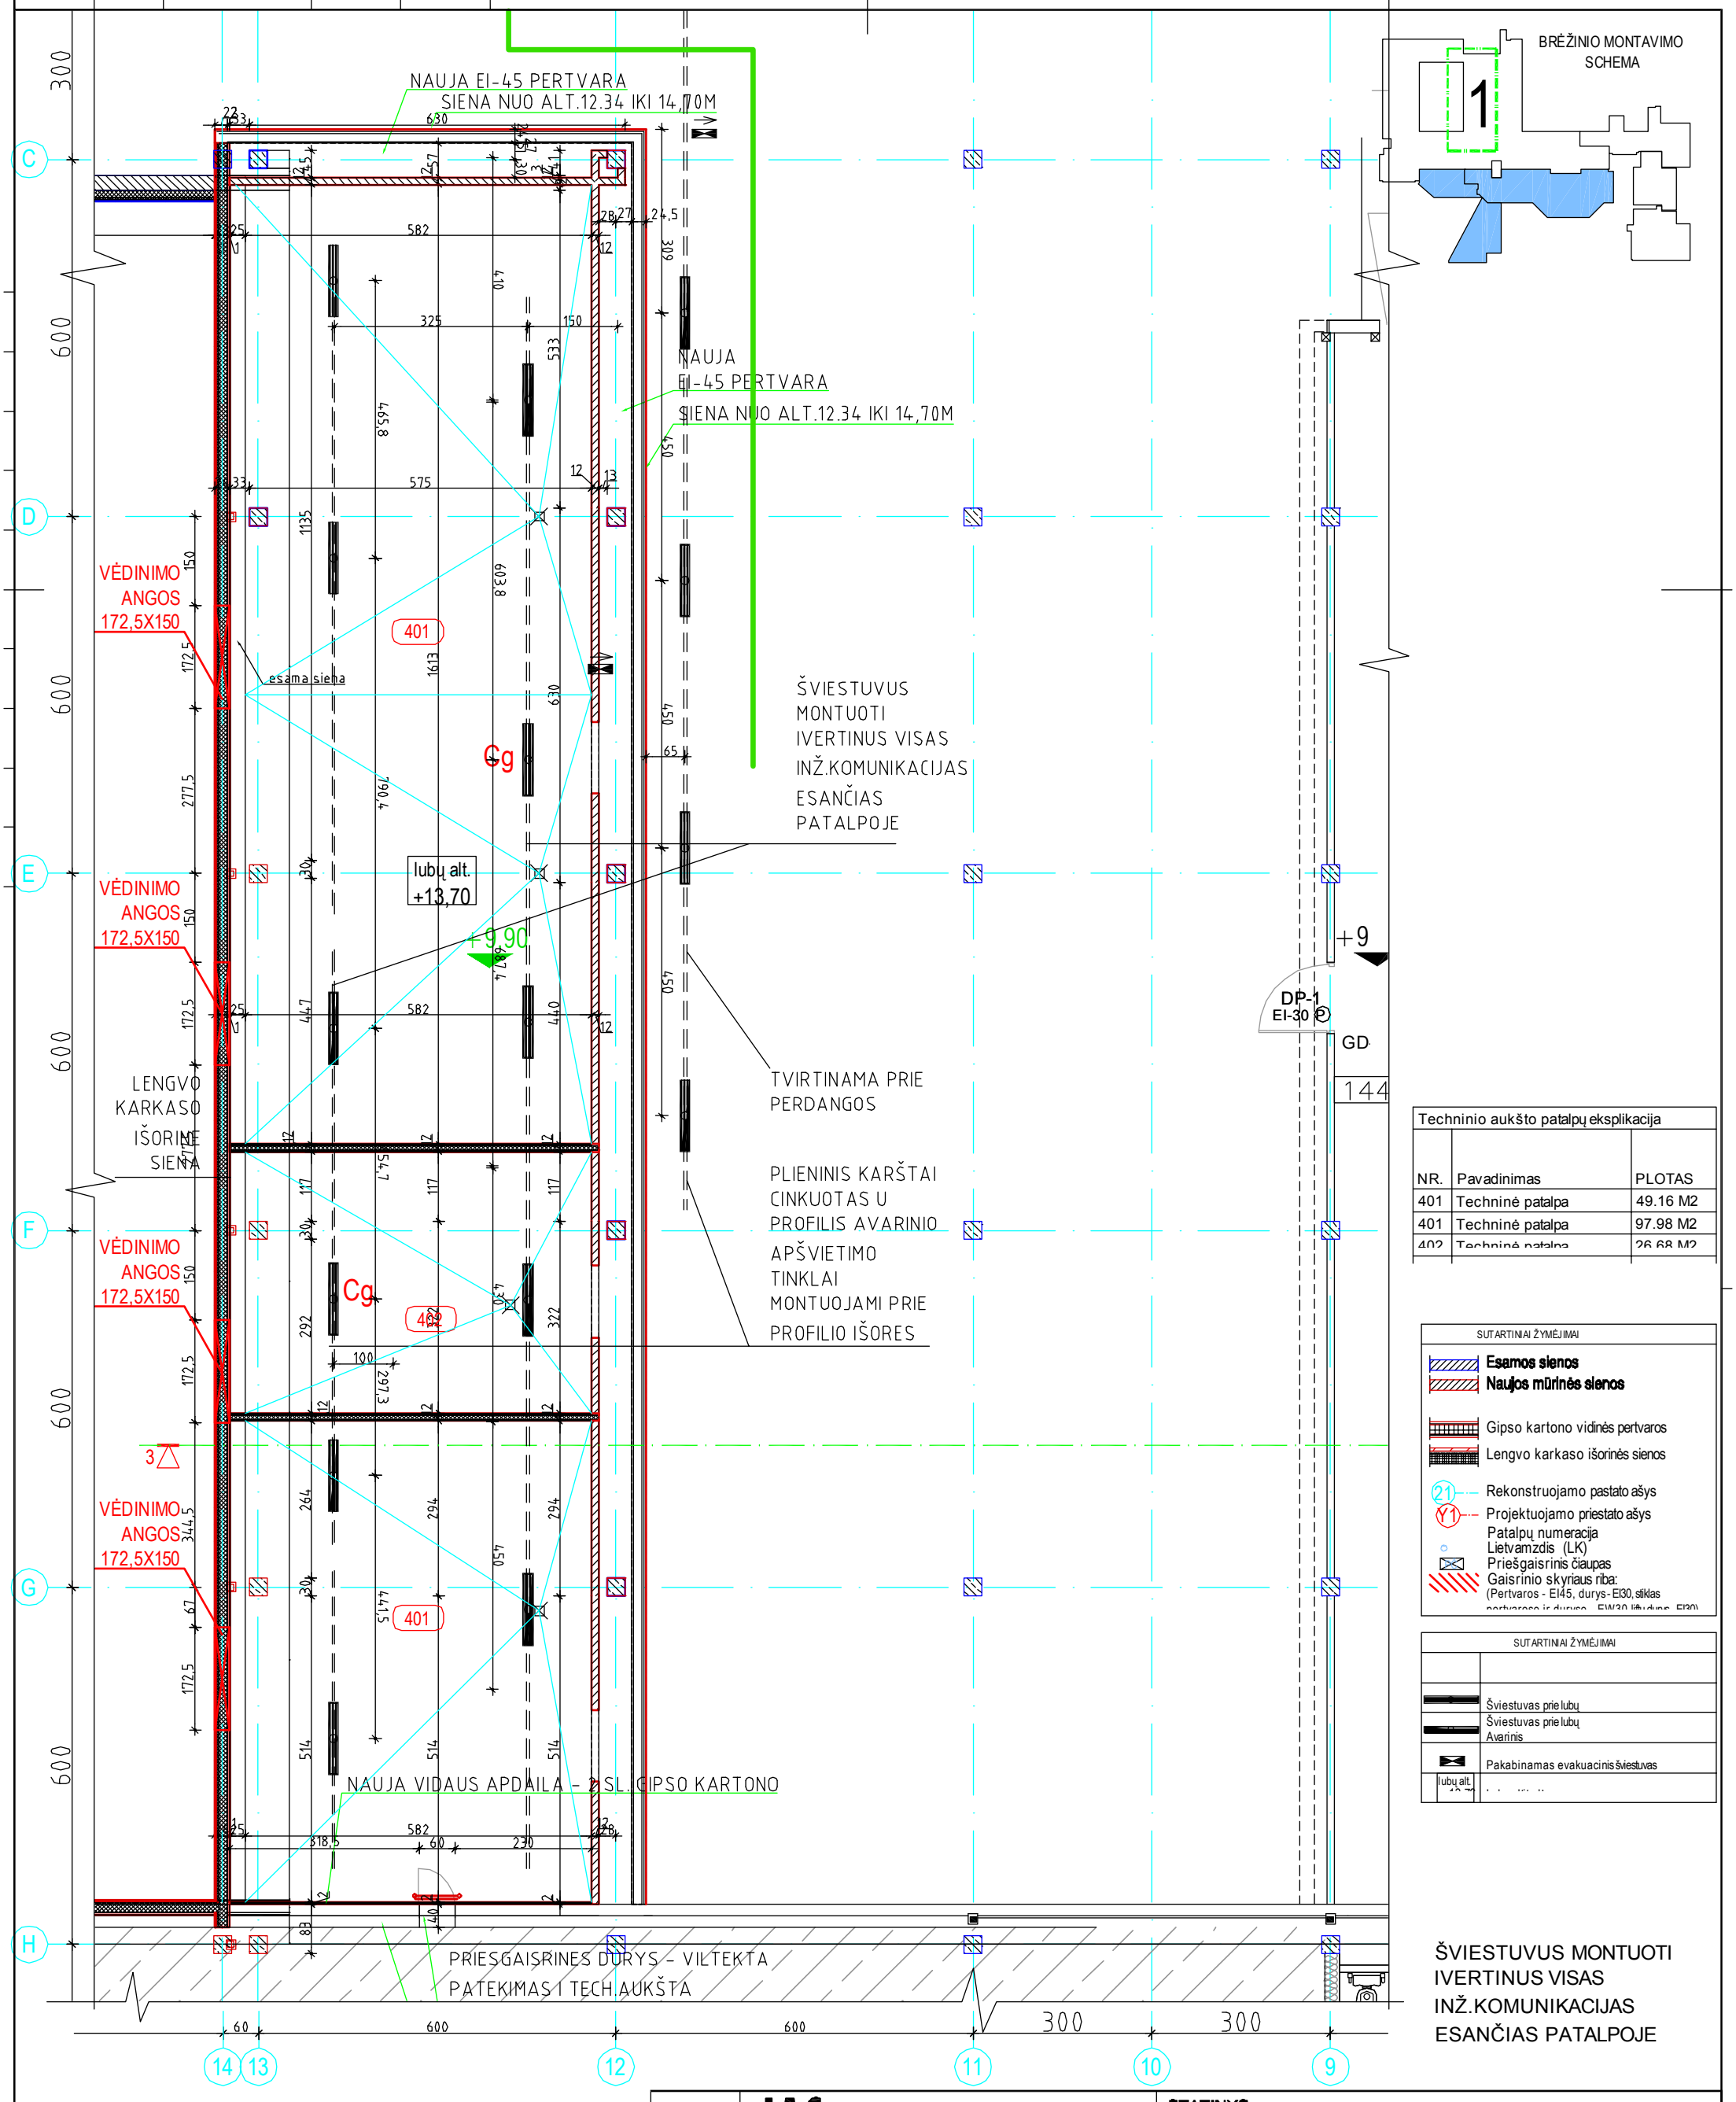

BRĖŽINIO MONTAVIMO SCHEMA

Techninio aukšto patalpų eksplikacija		
NR.	Pavadinimas	PLOTAS
401	Techninė patalpa	49.16 M2
401	Techninė patalpa	97.98 M2
402	Techninė patalpa	26.68 M2

SUTARTINIAI ŽYMĖJIMAI

- Esamos sienos
- Naujos mūrinės sienos
- Gipso kartono vidinės pertvaros
- Lengvo karkaso išorinės sienos
- 21 — Rekonstruojamo pastato ašys
- Y1 — Projektuojamo priestato ašys
- Patalpų numeracija
- Lietvamzdis (LK)
- Priešgaisrinis čiaupas
- Gaisrinio skyriaus riba: (Pertvaros - EI45, durys - EI30, stiklas pertvarose ir durys - EW30 lifto durys - EI30)

SUTARTINIAI ŽYMĖJIMAI

- Šviestuvas prie lubų
- Šviestuvas prie lubų Avarinis
- Pakabinamas evakuacinis šviestuvas
- lubų alt.

ŠVIESTUVUS MONTUOTI IVERTINUS VISAS INŽ.KOMUNIKACIJAS ESANČIAS PATALPOJE

Laida	Data	Keitimų pavadinimas (priežastis)
A	2013-01	Dėl parinktos konkrečios vėdinimo įrangos pakeistas 401 ir 402 patalpų išplanavimas, vėdinimo angos fasade.

0 5 10 m

Atestato Nr.	1750	JAS UŽDAROJI AKCINĖ BENDROVĖ TEL.(8-37) 320 396 jas@jas.lt			STATINYS Gydymo paskirties patalpos (8.12) Priėmimo-skubios pagalbos skyrius (2d3pb;5d4b;6d3b) Santariškių g. 2, Vilnius
	A 1178	PROJ. VAD.	S.Kedys	2014 05 09	BRĖŽINYS Techninio aukštas tarp ašių 12-14-C-H planas Lubų planas su šviestuvų išdėstymu M 1:100
	A 1457	ARCH. D. VAD.	U.Rauktys	2014 05 09	LAIDA A
	A 1457	ARCHITEKTAS	U.Rauktys	2014 05 09	
Etapas	DP	STATYTOJAS VŠĮ Vilniaus universiteto ligoninės Santariškių klinikos			ŽYMUO 0231 - 01 - DP - A - 05.3
					LAPAS 1 / LAPŲ 1

PROJ. DALIS	PAVARDĖ	PARAŠAS	DATA

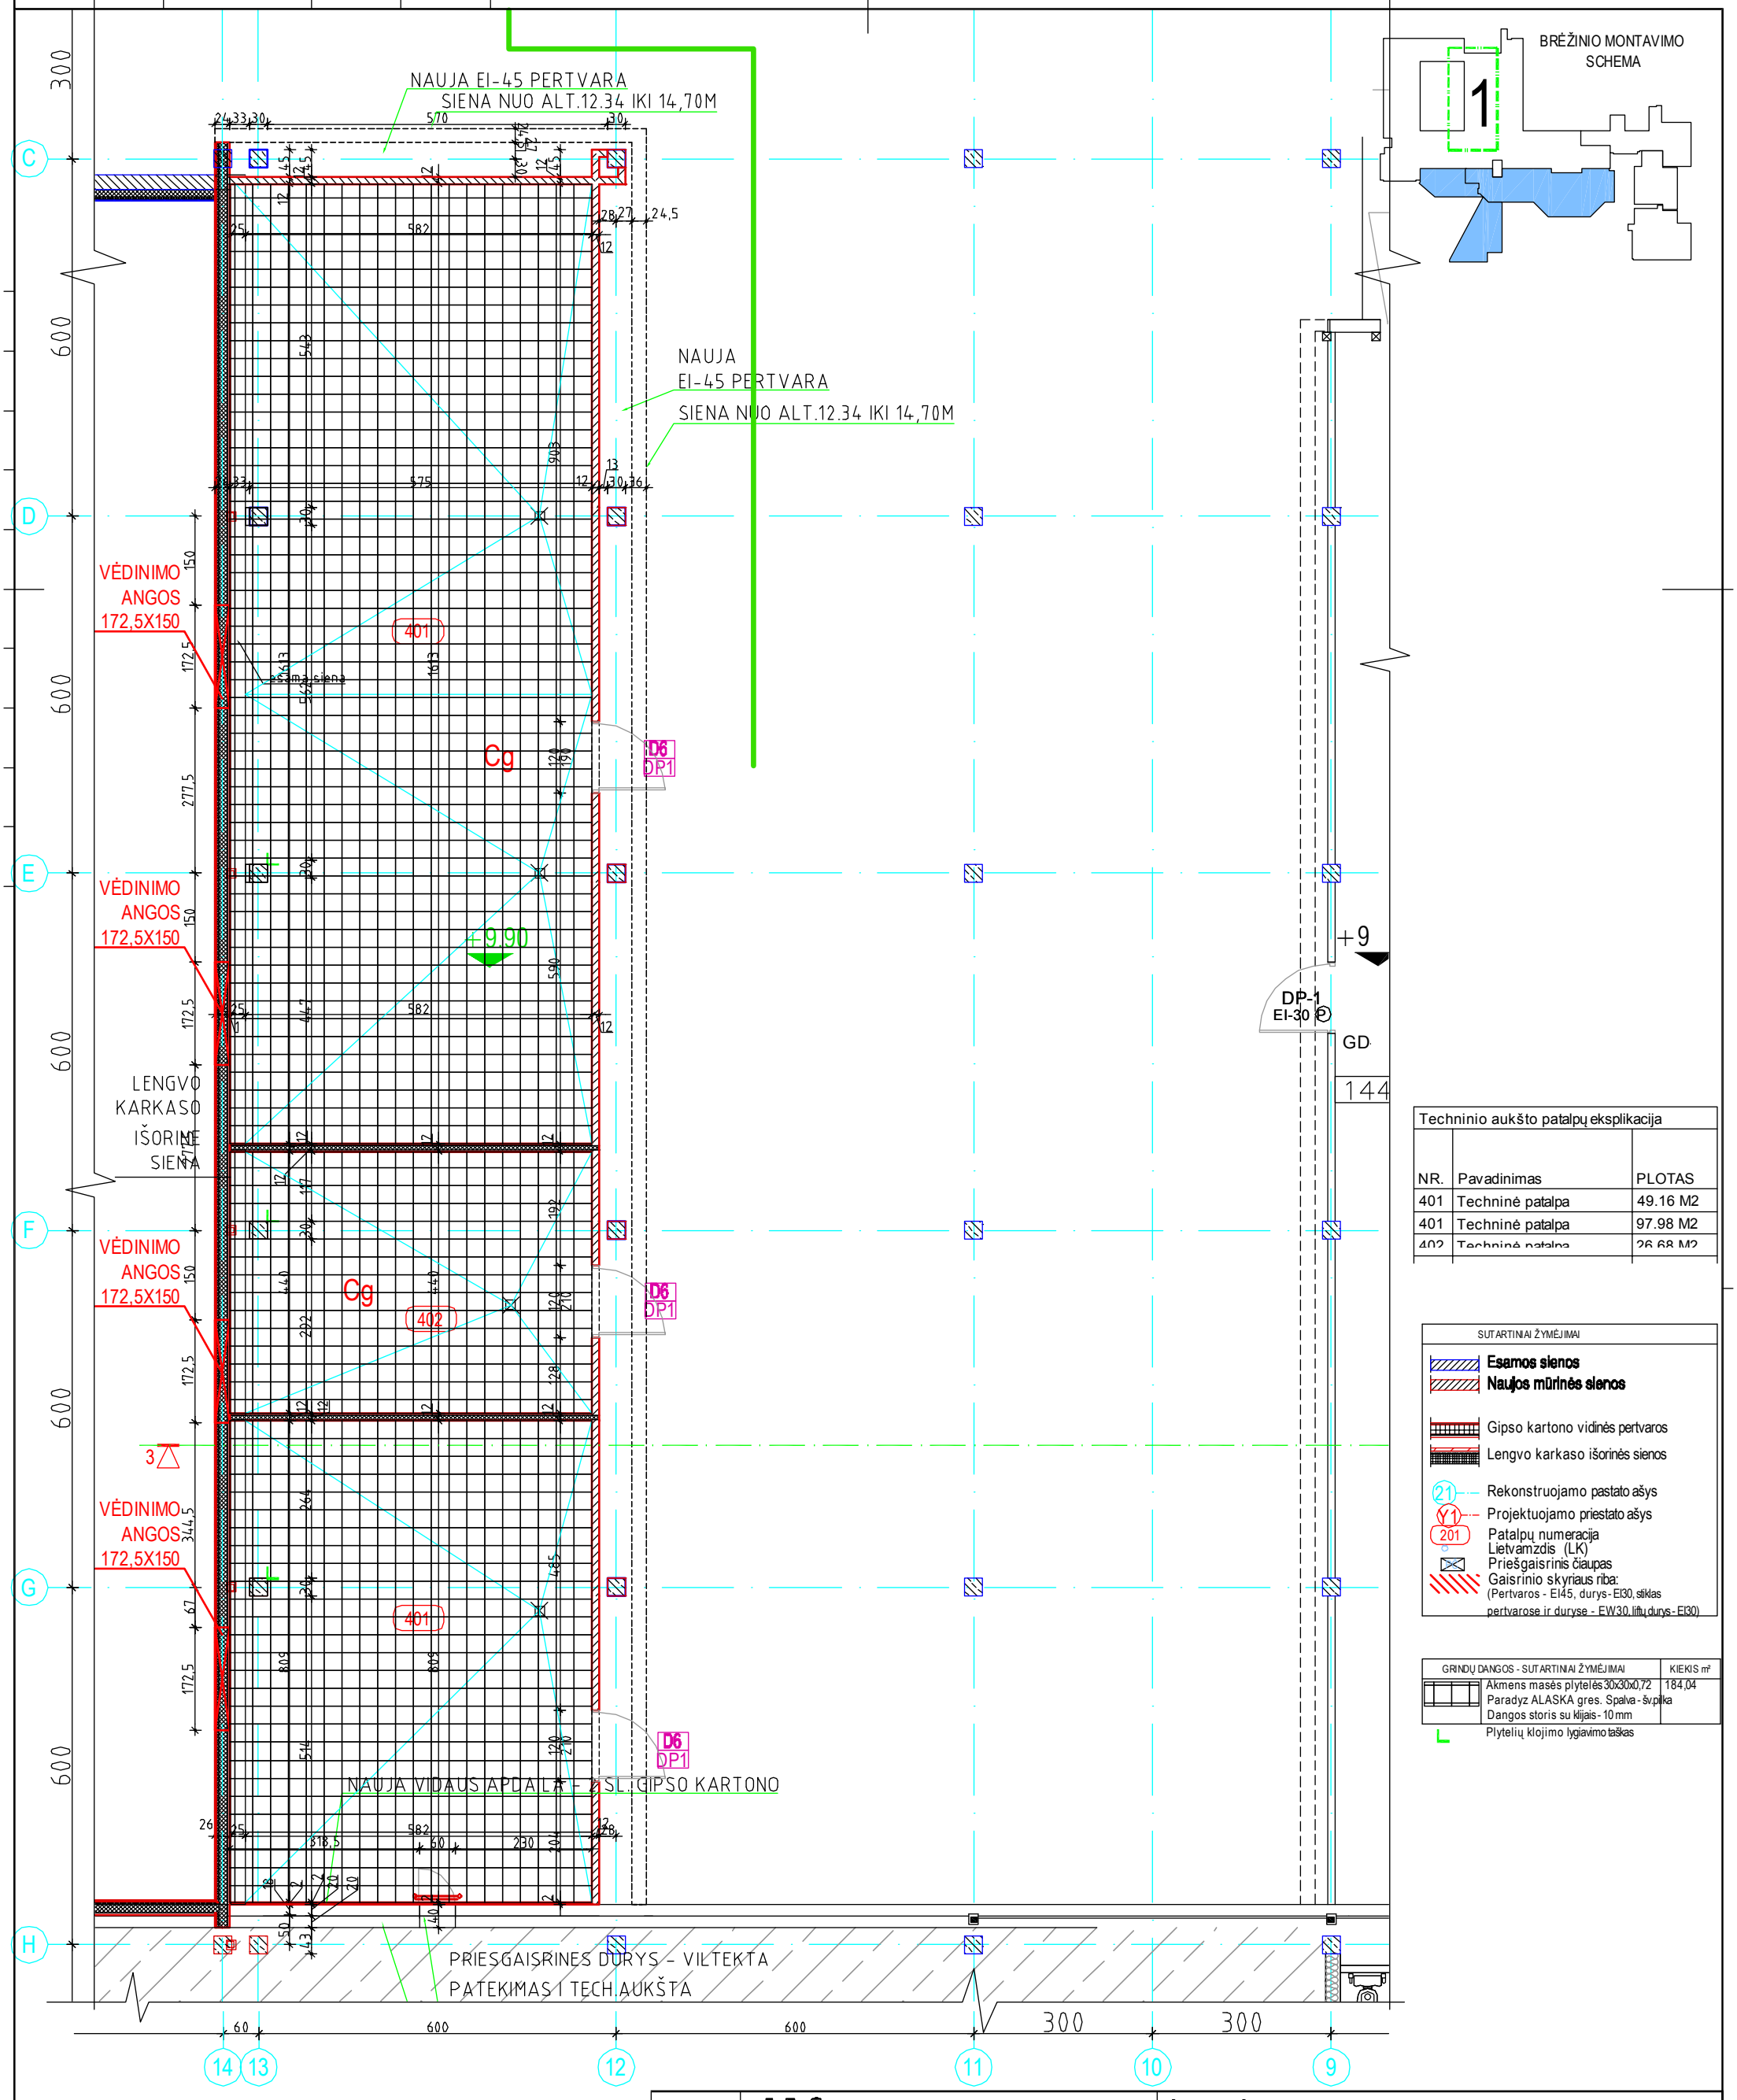

Techninio aukšto patalpų eksplikacija		
NR.	Pavadinimas	PLOTAS
401	Techninė patalpa	49.16 M2
401	Techninė patalpa	97.98 M2
402	Techninė patalpa	26.68 M2

SUTARTINIAI ŽYMĖJIMAI

- Esamos sienos
- Naujos mūrinės sienos
- Gipso kartono vidinės pertvaros
- Lengvo karkaso išorinės sienos
- 21 — Rekonstruojamo pastato ašys
- Y1 — Projektuojamo priestato ašys
- 201 — Patalpų numeracija
- Lietvamzdis (LK)
- Priešgaisrinis čiaupas
- Gaisrinio skyriaus riba: (Pertvaros - EI45, durys - EI30, stiklas pertvarose ir duryse - EW30, liftų durys - EI30)

GRINDŲ DANGOS - SUTARTINIAI ŽYMĖJIMAI	KIEKIS m²
Akmens masės plytelės 30x30x0,72 Paradyz ALASKA gres. Spalva - šv.pilka Dangos storis su klijais - 10 mm	184,04
Plytelių klojimo lygiavimo taškas	

			Atestato Nr.
			1750
			A 1178
			A 1457
A	2013-01	Dėl parinktos konkrečios vėdinimo įrangos pakeistas 401 ir 402 patalpų išplanavimas, vėdinimo angos fasade.	A 1457
			Etapas
Laida	Data	Keitimų pavadinimas (priežastis)	DP

0 5 10 m

JAS
UŽDAROJI AKCINĖ BENDROVĖ TEL.(8-37) 320 396 jas@jas.lt

PROJ. VAD.	S.Kedys		2014 05 09
ARCH. D. VAD.	U.Rauktys		2014 05 09
ARCHITEKTAS	U.Rauktys		2014 05 09
STATYTOJAS	VŠĮ Vilniaus universiteto ligoninės Santariškių klinikos		

STATINYS
Gydymo paskirties patalpos (8.12)
Priėmimo-skubios pagalbos skyrius (2d3pb;5d4b;6d3b)
Santariškių g. 2, Vilnius

BRĖŽINYS
Techninio aukštas tarp ašių 12-14-C-H planas
Dangų planas M 1:100

LAIDA: A

ŽYMUO: 0231 - 01 - DP - A - 05.4

LAPAS: 1

LAPŲ: 1

PROJ. DALIS	PAVARDĖ	PARAŠAS	DATA

BRĖŽINIO MONTAVIMO SCHEMA

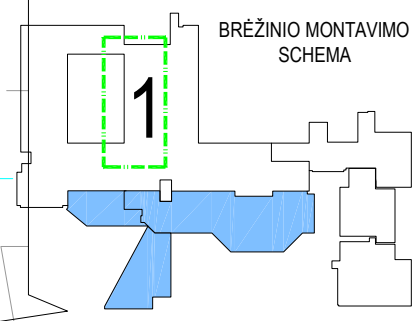

635

Griaunama esama siena (h3.3m) nuardomas esamas apsiltinimas ir fasado apdaila (h2.8m)

Nuardomas parapeto apskardinimasL=28.5m

VĖDINIMO ANGOS 172,5X150

401

Griaunama esama siena (h3.3m) nuardomas esamas apsiltinimas ir fasado apdaila (h2.8m)

Cg

lubų alt. +13,70

+9.90

2905

VĖDINIMO ANGOS 172,5X150

Ardoma esama stogo danga ir pasluoksniai iki esamos perdangos

VĖDINIMO ANGOS 172,5X150

Cg

402

VĖDINIMO ANGOS 172,5X150

401

nuardoma fasado apdaila (4.4m)

601.4

40

60

270

DP-1
EI-30 (P)

GD

+9

144

Techninio aukšto patalpų eksplikacija		
NR.	Pavadinimas	PLOTAS
401	Techninė patalpa	49.16 M2
401	Techninė patalpa	97.98 M2
402	Techninė patalpa	26.68 M2

SUTARTINIAI ŽYMĖJIMAI / GRIOVIMAS

- Esamos sienos
- Griaunamos sienos
- 21 — Rekonstruojamo pastato ašys
- Y1 — Projektuojamo priestato ašys
- Patalpų numeracija
- Lietvamzdis (LK)
- Priešgaisrinis čiaupas
- Gaisrinio skyriaus riba: (Pertvaros - EI45, durys - EI30, stiklas pertvarose ir durvse - EW30. liftu durvs - EI30)

Laida	Data	Keitimų pavadinimas (priežastis)
A	2013-01	Dėl parinktos konkrečios vėdinimo įrangos pakeistas 401 ir 402 patalpų išplanavimas, vėdinimo angos fasade.

0 5 10 m

Atestato Nr.	1750
	A 1178
	A 1457
	A 1457
Etapas	DP

JAS
UŽDAROJI AKCINĖ BENDROVĖ TEL.(8-37) 320 396 jas@jas.lt

PROJ. VAD.	S.Kedys		2014 05 09
ARCH. D. VAD.	U.Rauktys		2014 05 09
ARCHITEKTAS	U.Rauktys		2014 05 09

STATYTOJAS
VŠĮ Vilniaus universiteto ligoninės Santariškių klinikos

STATINYS
Gydymo paskirties patalpos (8.12)
Priėmimo-skubios pagalbos skyrius (2d3pb;5d4b;6d3b)
Santariškių g. 2, Vilnius

BRĖŽINYS
Techninio aukštas tarp ašių 12-14-C-H planas
Griovimo planas M 1:100

LAIDA: A

ŽYMUO: 0231 - 01 - DP - A - 05

LAPAS: 1

LAPŲ: 1