


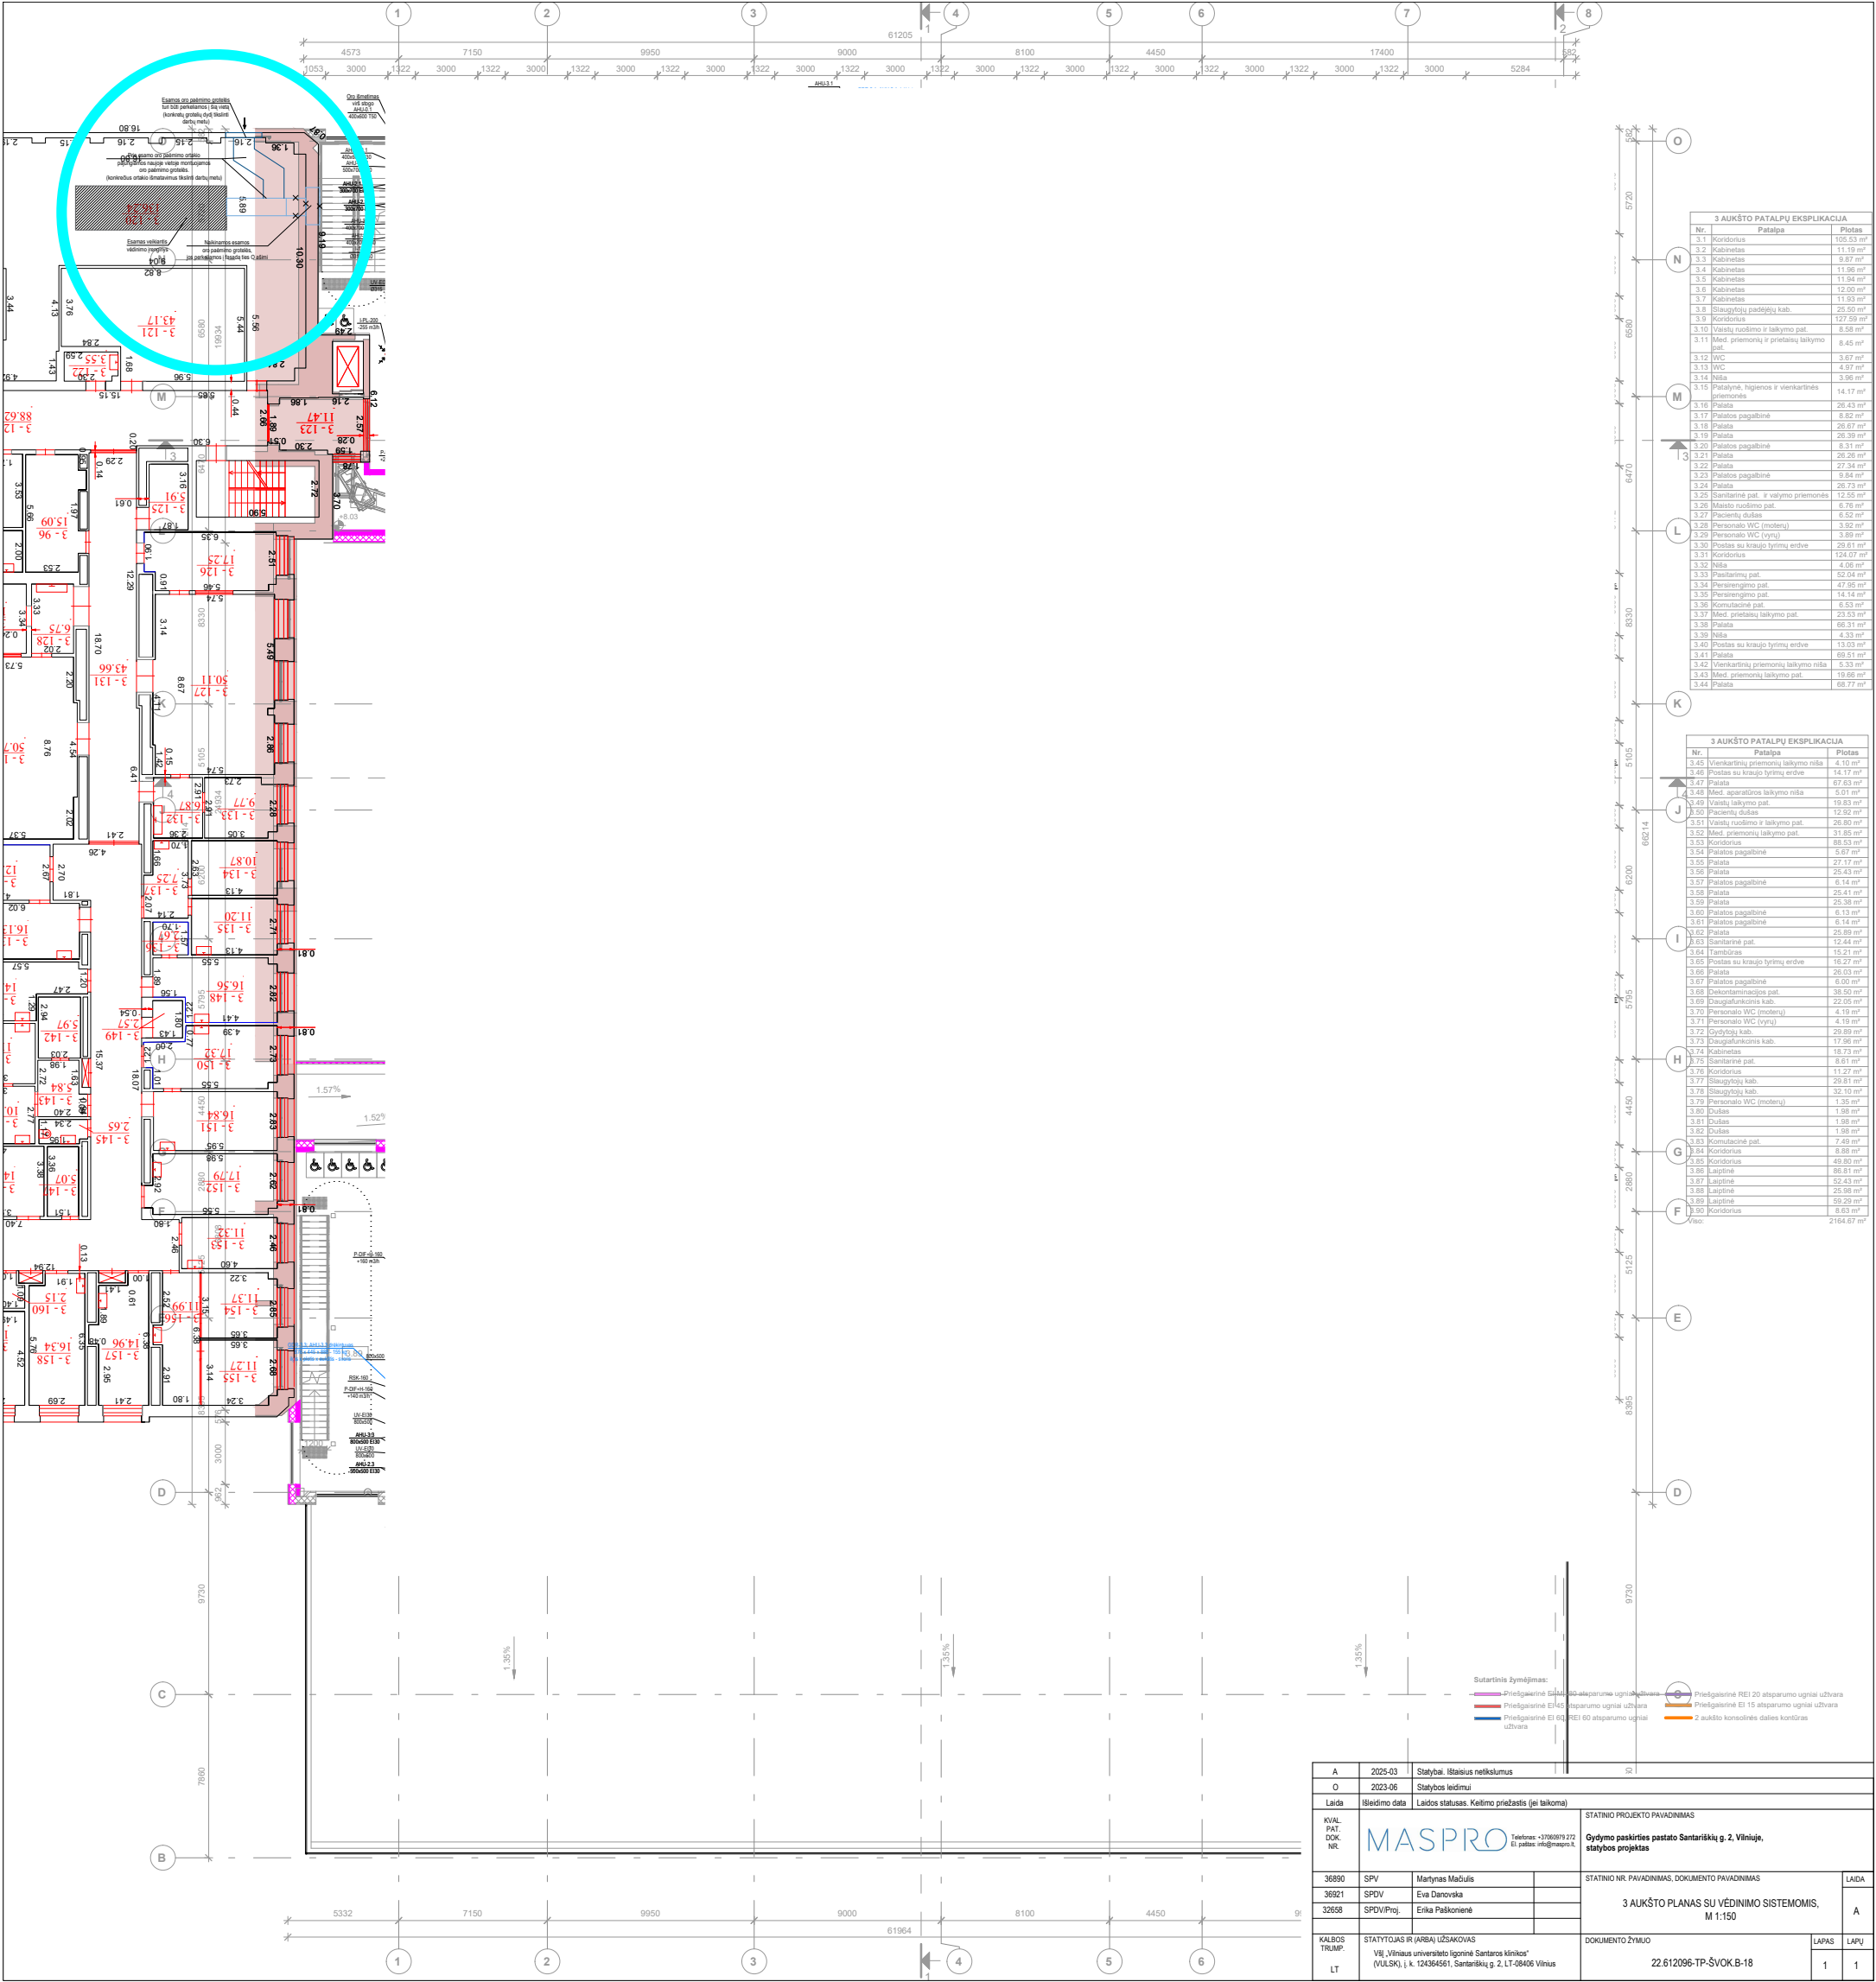

3 AUKŠTO PATALPŲ EKSPLIKACIJA		
Nr.	Patalpa	Plotas
3.1	Koridorius	105.53 m²
3.2	Kabinetas	11.19 m²
3.3	Kabinetas	9.87 m²
3.4	Kabinetas	11.90 m²
3.5	Kabinetas	11.94 m²
3.6	Kabinetas	12.00 m²
3.7	Kabinetas	11.93 m²
3.8	Slaugytojų padėties kab.	25.50 m²
3.9	Koridorius	127.59 m²
3.10	Viešųjų tušimo ir laikymo pat.	8.58 m²
3.11	Med. priemonių ir prietaisų laikymo pat.	8.46 m²
3.12	WC	3.67 m²
3.13	WC	4.87 m²
3.14	Hiša	3.96 m²
3.15	Patalpynė, higienos ir vienkartinės priemonės	14.17 m²
3.16	Palata	26.43 m²
3.17	Palatos pagalbė	8.82 m²
3.18	Palata	26.67 m²
3.19	Palata	26.39 m²
3.20	Palatos pagalbė	8.31 m²
3.21	Palata	26.26 m²
3.22	Palata	27.34 m²
3.23	Palatos pagalbė	9.84 m²
3.24	Palata	26.73 m²
3.25	Sanitarinė pat. ir valymo priemonės	12.55 m²
3.26	Med. tušimo pat.	6.76 m²
3.27	Pacientų dulės	6.52 m²
3.28	Personalo WC (moterų)	3.92 m²
3.29	Personalo WC (vyrai)	3.89 m²
3.30	Postas su kraujo tyrimų erdve	29.61 m²
3.31	Koridorius	124.07 m²
3.32	Hiša	4.08 m²
3.33	Priešlaidų pat.	52.04 m²
3.34	Persengimo pat.	47.96 m²
3.35	Persengimo pat.	14.14 m²
3.36	Kompiuterinė pat.	6.53 m²
3.37	Med. prietaisų laikymo pat.	23.53 m²
3.38	Palata	66.31 m²
3.39	Hiša	4.33 m²
3.40	Postas su kraujo tyrimų erdve	13.03 m²
3.41	Palata	69.51 m²
3.42	Vienkartinių priemonių laikymo rūdė	5.33 m²
3.43	Med. priemonių laikymo pat.	19.66 m²
3.44	Palata	68.77 m²

3 AUKŠTO PATALPŲ EKSPLIKACIJA		
Nr.	Patalpa	Plotas
3.45	Vienkartinių priemonių laikymo rūdė	4.10 m²
3.46	Postas su kraujo tyrimų erdve	14.17 m²
3.47	Palata	67.63 m²
3.48	Med. operacinių laikymo rūdė	5.01 m²
3.49	Viešųjų laikymo pat.	19.83 m²
3.50	Pacientų dulės	12.56 m²
3.51	Viešųjų tušimo ir laikymo pat.	26.80 m²
3.52	Med. priemonių laikymo pat.	31.89 m²
3.53	Koridorius	49.63 m²
3.54	Palatos pagalbė	5.67 m²
3.55	Palata	27.17 m²
3.56	Palata	25.43 m²
3.57	Palatos pagalbė	6.14 m²
3.58	Palata	25.41 m²
3.59	Palata	25.38 m²
3.60	Palatos pagalbė	6.13 m²
3.61	Palatos pagalbė	6.14 m²
3.62	Palata	25.89 m²
3.63	Sanitarinė pat.	12.44 m²
3.64	Tambūras	15.21 m²
3.65	Postas su kraujo tyrimų erdve	18.27 m²
3.66	Palata	26.03 m²
3.67	Palatos pagalbė	6.00 m²
3.68	Dekontaminacinė pat.	28.58 m²
3.69	Daugafunkcinė kab.	22.05 m²
3.70	Personalo WC (moterų)	4.19 m²
3.71	Personalo WC (vyrai)	4.19 m²
3.72	Gydytojų kab.	29.89 m²
3.73	Daugafunkcinė kab.	17.96 m²
3.74	Kabinetas	18.73 m²
3.75	Sanitarinė pat.	5.01 m²
3.76	Koridorius	11.27 m²
3.77	Slaugytojų kab.	29.81 m²
3.78	Slaugytojų kab.	32.10 m²
3.79	Personalo WC (moterų)	1.35 m²
3.80	Dulės	1.98 m²
3.81	Dulės	1.98 m²
3.82	Dulės	1.98 m²
3.83	Kompiuterinė pat.	7.49 m²
3.84	Koridorius	3.88 m²
3.85	Koridorius	49.80 m²
3.86	Laidinė	66.81 m²
3.87	Laidinė	52.43 m²
3.88	Laidinė	25.98 m²
3.89	Laidinė	59.29 m²
3.90	Koridorius	3.63 m²
Viso		2164.67 m²

Sutartinis žymėjimas:
- Priešlaidinė EI 60 atsparumo ugniai užtvara
- Priešlaidinė EI 15 atsparumo ugniai užtvara
- Priešlaidinė EI 30 atsparumo ugniai užtvara
- Priešlaidinė EI 60 atsparumo ugniai užtvara
- Priešlaidinė EI 120 atsparumo ugniai užtvara
- Priešlaidinė EI 15 atsparumo ugniai užtvara
- 2 aukšto konsolines dalies koridorius

A	2025-03	Statybai. Ištaisius netikslumus		
O	2023-06	Statybos leidimui		
Laida	Išleidimo data	Laidos statusas. Keitimo priežastis (jei taikoma)		
KVAL. PAT. DOK. NR.	MASPRO Telefonas: +370(0)619 272 El. paštas: info@maspro.lt		STATINIO PROJEKTO PAVADINIMAS Gydymo paskirties pastato Santariškių g. 2, Vilniuje, statybos projektas	
36890	SPV	Martynas Mačiulis	STATINIO NR. PAVADINIMAS, DOKUMENTO PAVADINIMAS 3 AUKŠTO PLANAS SU VĖDINIMO SISTEMOMIS, M 1:150	LAIDA A
36921	SPDV	Eva Danovska		
32658	SPDV/Prij.	Erika Paškonienė		
KALBOS TRUMP.	STATYTOJAS IR (ARBA) UŽSAKOVAS Vil. Vlniaus universiteto ligoninė Santaros klinika* (VULSK), I. k. 12436461, Santariškių g. 2, LT-04406 Vilnius		DOKUMENTO ŽYMUO 22.612096-TP-ŠVOK-B-18	
LT			LAPAS	LAPŲ
			1	1