


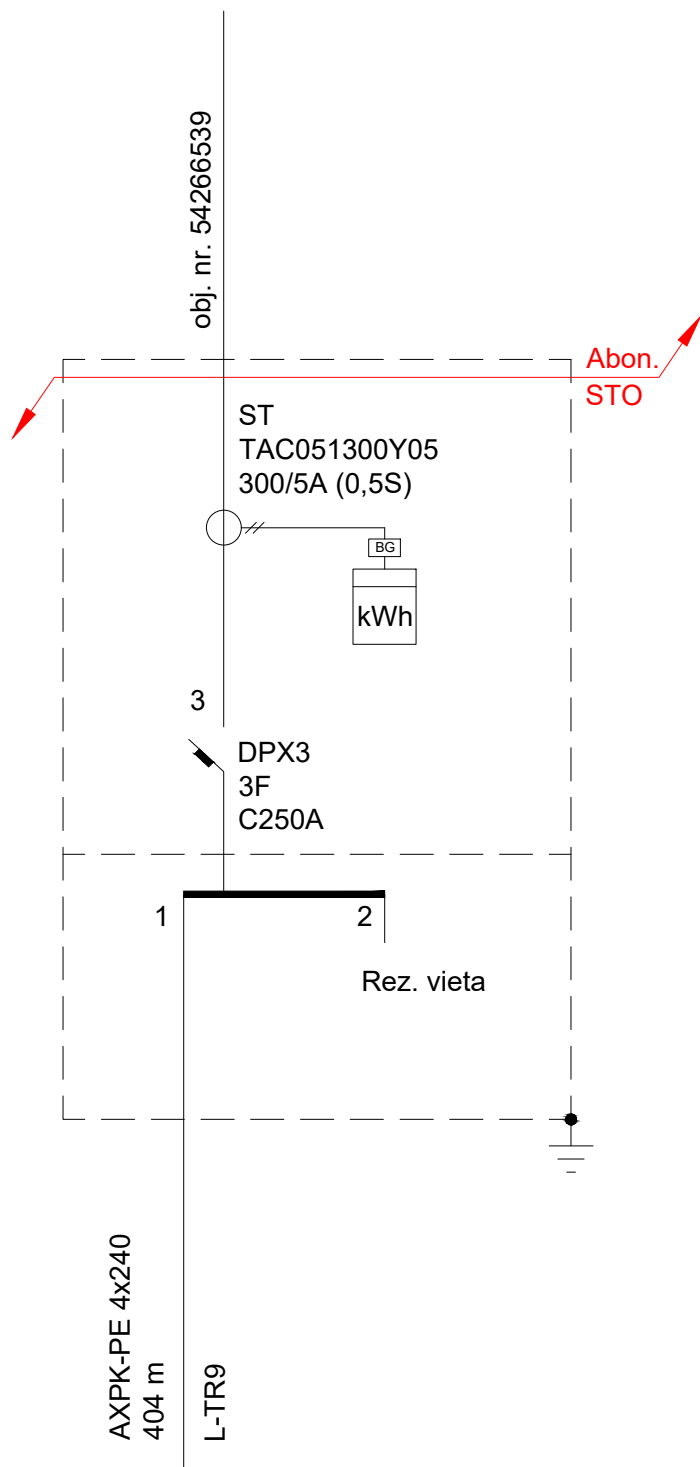

STO	0,4 kV KABELIŲ SPINTOS			SPINTOS TIPAS
	KS-9787 (TR-9) principinė schema			KSA-3-1T
Rengė	Įmonės pavadinimas	Data	Kretingos r. sav.	Šventosios g., Kretingos m.
Koregavo	Vakarų energetika, UAB	2025-04-30		