


ŽEMĖS SKLYPO PLANAS M 1 : 500

Sklypo plotas 8670 m²

Kadastro:	vietovė	Gražiškių	blokas	sklypas
Sklypo identifikatorius	3	9	20	0002
Gatvė, namo Nr.	Sūduvos 21A			
Kaimas (miestelis)	Gražiškių			
Seniūnija	Gražiškių			
Miestas (rajonas)	Vilkaviškio			
Apskritis	Marijampolės			
Gretimybė	Gretimo sklypo kadastro Nr.			Pastabos
1-2	Sūduvos gatvė			
2-3-4-5	Vitalius Vikšraitis			
5-6-7	Teklė Balčiūnienė			
7-8	Laisvos VZF Gražiškių miestelyje			
8-9-10	Gyvenvietės gatvė			
10-12-14-1	Vilkaviškio rajono savivaldybės taryba			

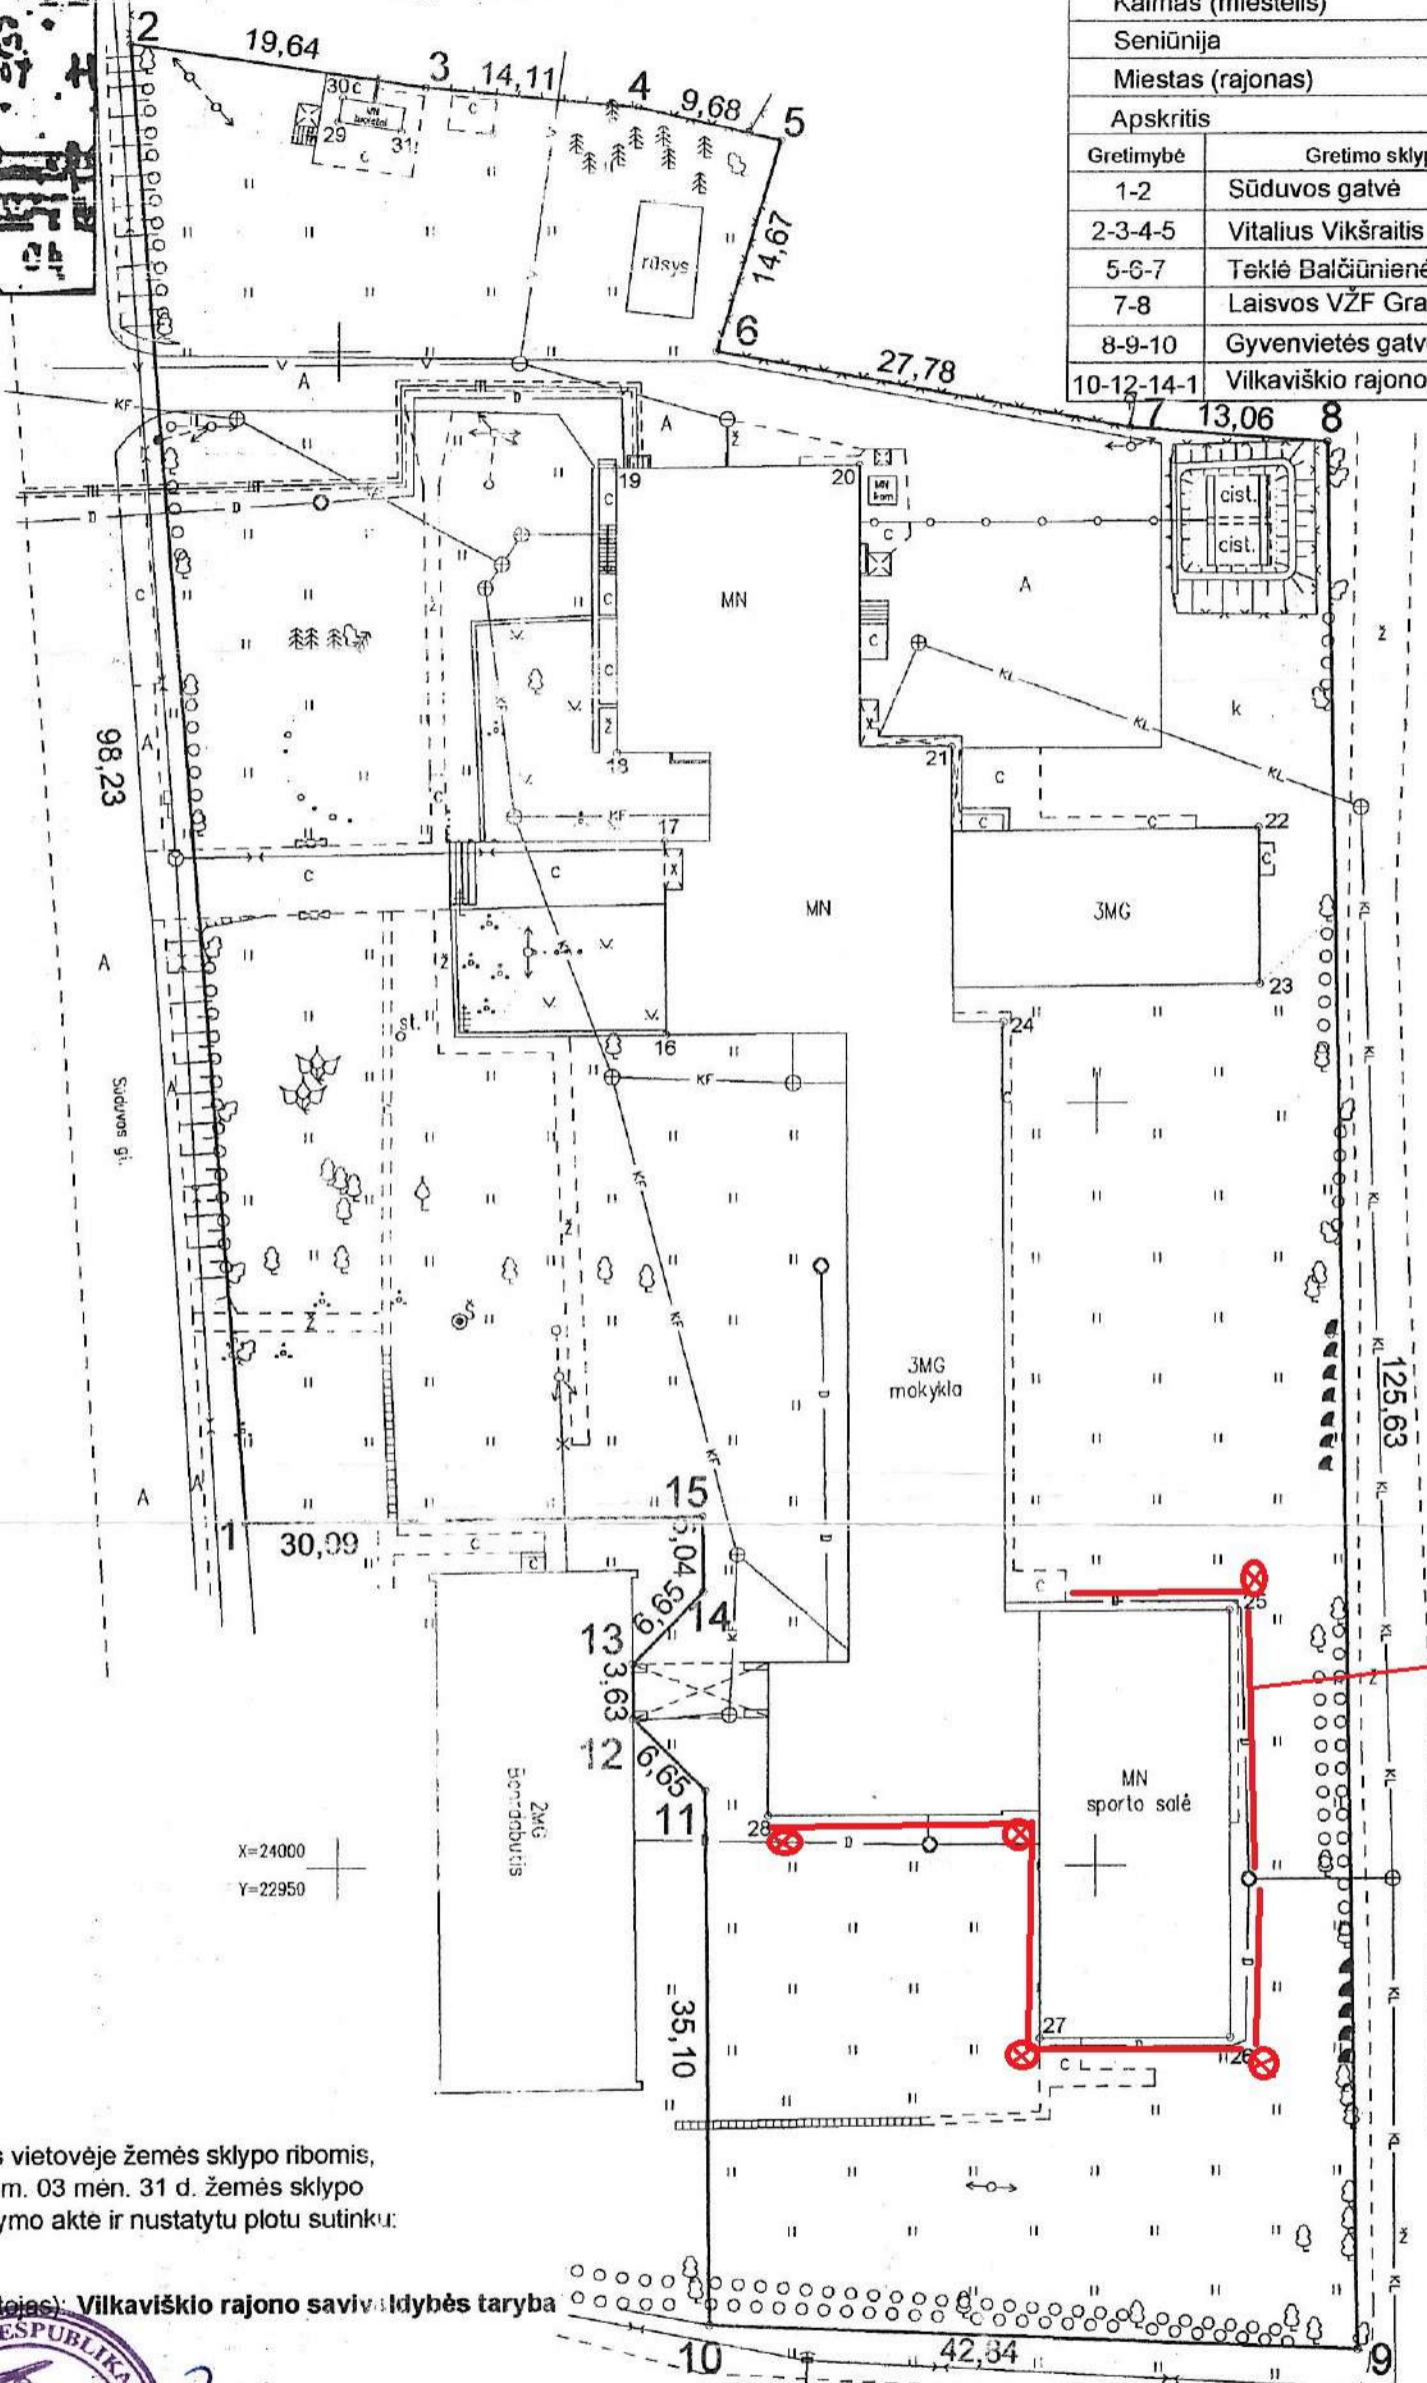

Remontuojamas drenažas

Su paženklintomis vietovėje žemės sklypo ribomis, aprašytomis 2005 m. 03 mėn. 31 d. žemės sklypo paženklinimo-parodymo akte ir nustatytu plotu sutinku:

Žemės savininkas (naudotojas): **Vilkaviškio rajono savivaldybės taryba**

Meras Algirdas Bagušinskas
(vardas, pavardė) (parašas)

2005-04-11
(data)



SKLYPO RIBOS PAŽYMĖTOS KADASTRO ŽEMĖLAPYJE
 5 VI REGISTRU CENTRAS MARIJAMPOLĖS FILIALAS
 20050428 Inžinierė technologė
 Jūratė Kukauskienė
 Pareigys vardas, pavardė parašas

Marijampolės apskrities viršininko administracijos
 Žemės tvarkymo departamento
 Vilkaviškio rajono žemėtvarkos skyrius
 Patikrino: vyr. specialistė A. Mačiulaitienė
 Patvirtino: vedėjas S. Kravčenka
 (parašas) (data)

UAB VILKAVIŠKIO ARCHITEKTŪROS BIURAS
 Licencijos Nr. 272G-127
 Išduota 2005-03-09

pareigos	parašas	Vardas ir pavardė	data
Inž. geodezininkas		V. Ragelis	2005-04
Inž. geodezininkas		V. Ševčenka	2005-04

Suderinta: projekto autorius
 Juozas Algirdas Ramoška (parašas)



ŽEMĖS SKLYPO PLANAS M 1:500

Sklypo plotas **8670** m²

Žemės sklypo kadastro Nr.

3 9 2 0 0 0 0 2

KOORDINAČIŲ ŽINIARAŠTIS

Koordinatų sistema		Gražiškių vietinė		Taško Nr.	Kodas	X	Y
Taško Nr.	Kodas	X	Y				
1	R	24022,70	22943,91				
2	R	24120,63	22936,22				
3	R	24117,63	22955,63				
4	R	24116,27	22969,67				
5	R	24114,01	22979,09				
6	R	24099,96	22974,87				
7	R	24094,81	23002,17				
8	R	24093,77	23015,19				
9	R	23968,17	23017,37				
10	R	23969,84	22974,56				
11	R	24004,94	22974,19				
12	R	24009,59	22969,44				
13	R	24013,22	22969,40				
14	R	24017,98	22974,05				
15	R	24023,02	22974,00				
16	NK	24054,67	22971,52				
17	NK	24067,32	22971,45				
18	NK	24073,18	22968,30				
19	NK	24092,16	22968,26				
20	NK	24092,34	22984,32				
21	NK	24073,51	22990,37				
22	NK	24068,06	23010,68				
23	NK	24057,79	23010,76				
24	NK	24055,40	22993,83				
25	NK	24016,62	23008,79				
26	NK	23988,73	23008,90				
27	NK	23988,68	22996,33				
28	NK	24003,28	22978,36				

SKLYPO CENTRO KOORDINATĖS

Koordinatų sistema	Koordinatės X/Y	Planšeto nomenklatūra
Sistema, kurioje vykdyti matavimai	24042 / 22988	60-B-16
Valstybinė LKS-1994	6037278,65 430146,65	46 / 27 - 0201
Žiniaraštį sudarė	V. Ševčenka	2005-04-08

Ištrauka iš Lietuvos Respublikos Administracinių teisių pažeidimų kodekso
47 straipsnis. Pastovių žemėnaudos riboženklų sunaikinimas arba gadinimas-užtraukia baudą nuo vieno šimto iki penkių šimtų litų.
48 straipsnis. Geodezinio pagrindo punktų bei markšėiderystės ženklų sunaikinimas arba gadinimas-užtraukia baudą nuo vieno šimto iki vieno tūkstančio litų.

SPEC.ŽEMĖS IR MIŠKO NAUDOJIMO SĄLYGOS

Skyrius	Pavadinimas	Plotas, m ²
I	Ryšių linijų apsaugos zonos	300
VI	Elektros tiekimo linija	365
XLIX	Vandentiekio, lietaus ir fekalinės kanalizacijos apsaugos zonos	1015
XLVII	Šilumos ir karšto vandens tiekimo tinklų apsaugos zonos	465

EKSPLIKACIJA

bendra plotas	žemės ūkio paskirt	miškas	užstatyta teritorija	keliai	vandens	kita žemė
m ²	m ²	m ²	m ²	m ²	m ²	m ²
8670	-	-	5182	-	-	3488