Priedas Nr.4 Katilinės garo ir maitinimo vandens vamzdynų schema

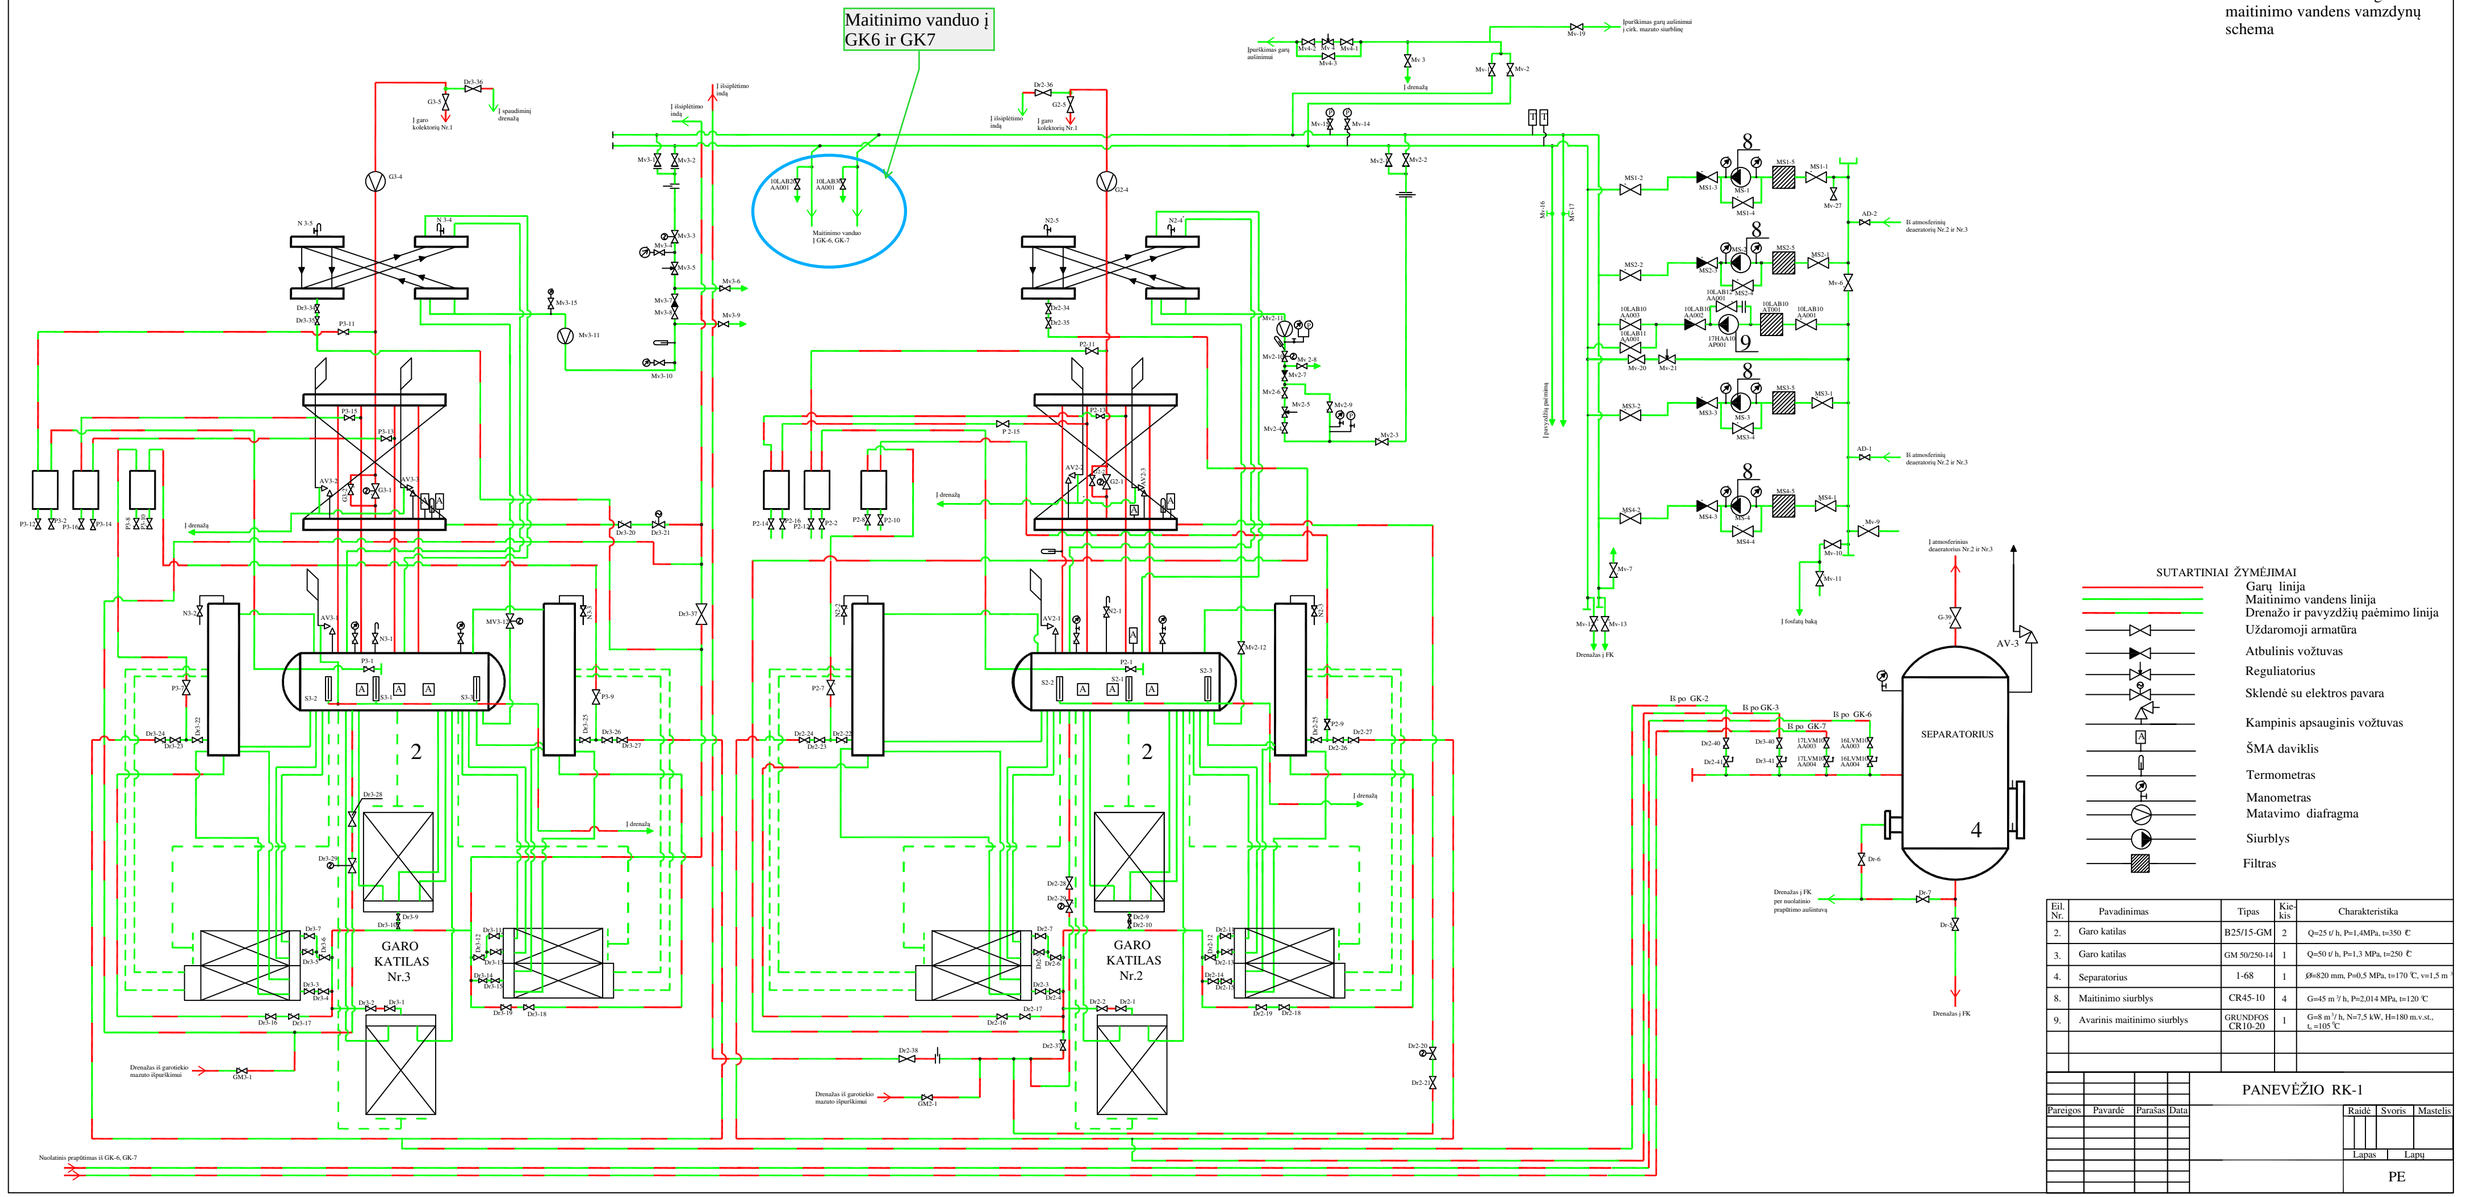

SUTARTINIAI ŽYMĖJIMAI

- Garų linija
- Maitinimo vandens linija
- Drenažo ir pavyzdžių paėmimo linija
- Uždaromoji armatūra
- Atbulinis vožtuvas
- Reguliatorius
- Sklendė su elektros pavara
- Kampinis apsauginis vožtuvas
- ŠMA daviklis
- Termometras
- Manometras
- Matavimo diafragma
- Siurblys
- Filtras

Eil. Nr.	Pavadinimas	Tipas	Kiekis	Charakteristika
2.	Garo katilas	B25/15-GM	2	Q=25 t/ h, P=1,4MPa, t=350 ℃
3.	Garo katilas	GM 50/250-14	1	Q=50 t/ h, P=1,3 MPa, t=250 ℃
4.	Separatorius	1-68	1	∮8=820 mm, P=0,5 MPa, t=170 ℃, v=1,5 m ³
8.	Maitinimo siurblys	CR45-10	4	G=45 m ³/ h, P=2,014 MPa, t=120 ℃
9.	Avarinis maitinimo siurblys	GRUNDFOS CR10-20	1	G=8 m ³/ h, N=7,5 kW, H=180 m.v.st., t=105 ℃

PANEVĖŽIO RK-1

Pareigos	Pavardė	Parašas	Data

Raidė	Svoris	Mastelis

Lapas	Lapų

PE