Priedas Nr.5 Garo - kondensato vamzdynų schema

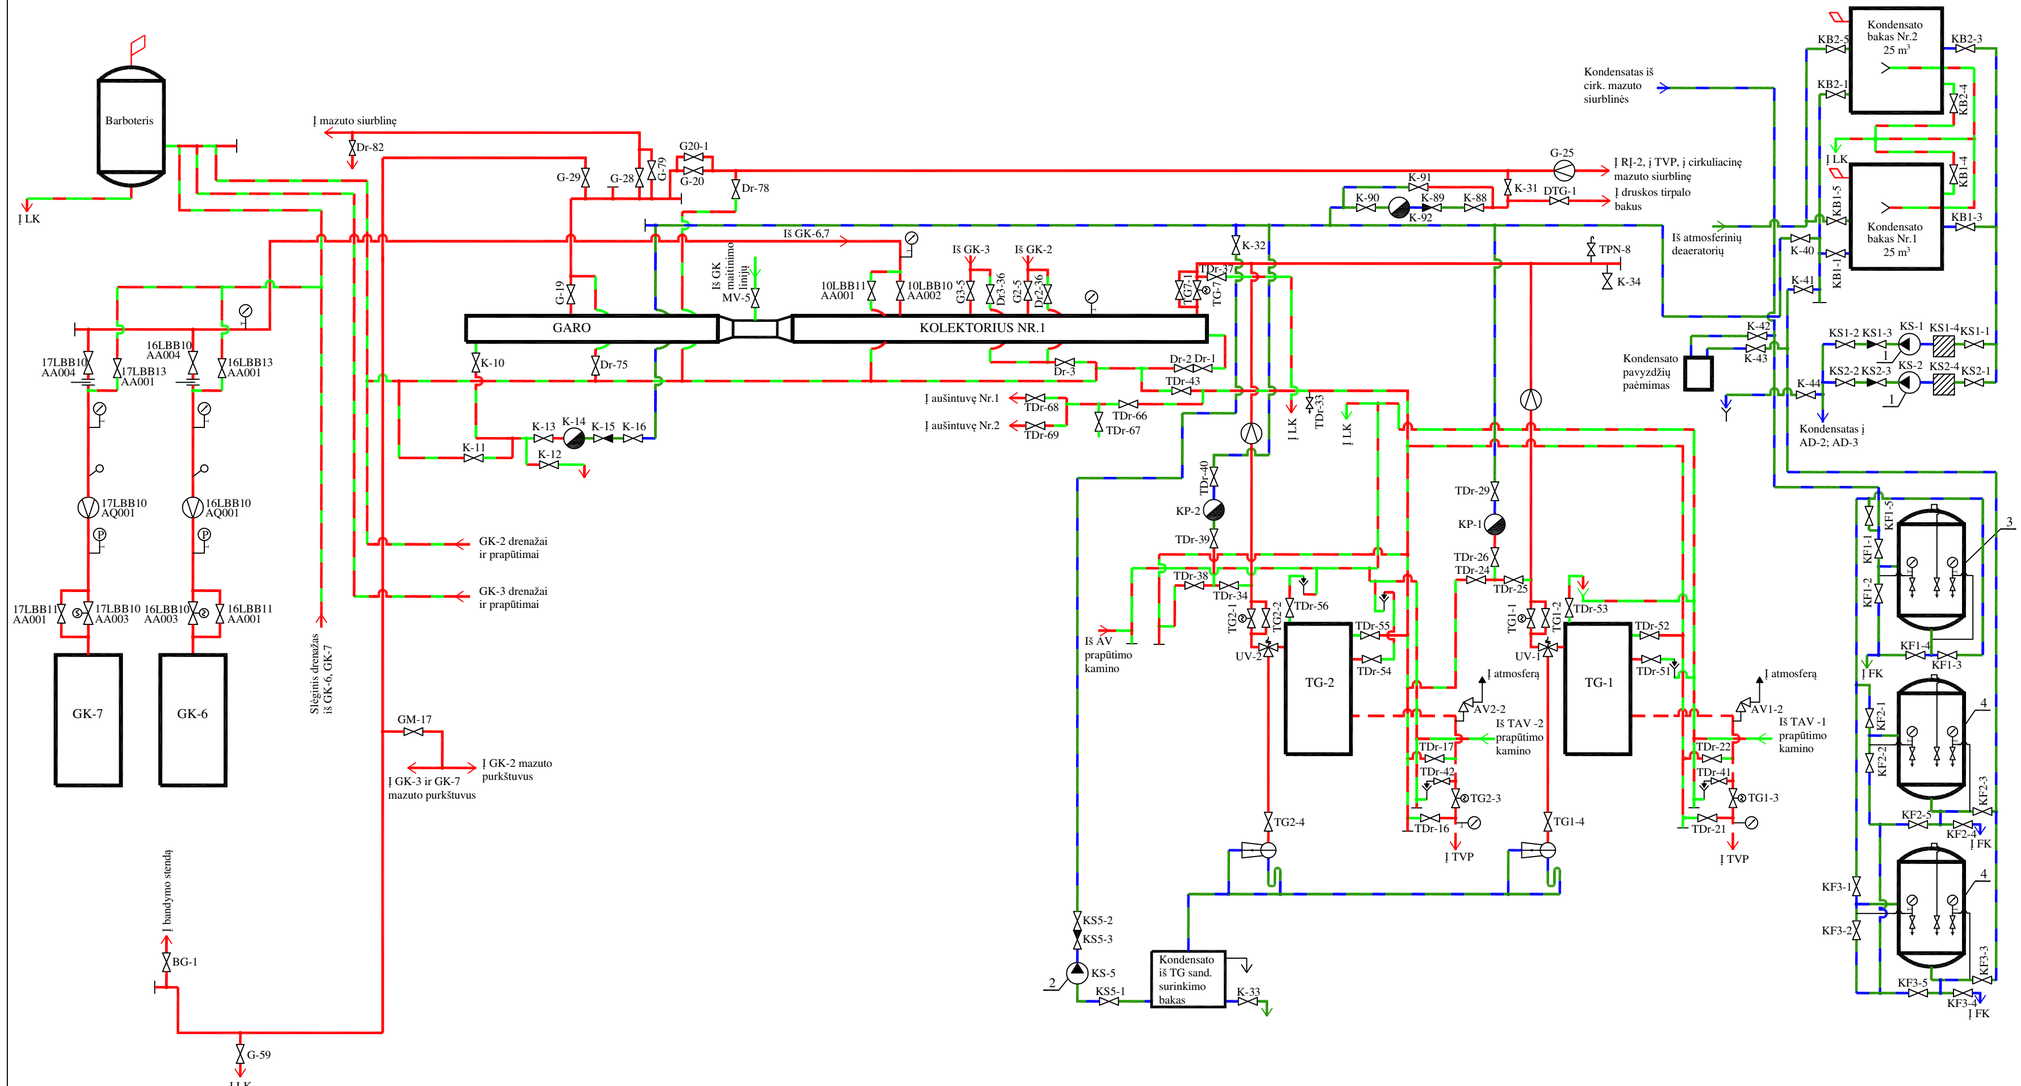

SUTARTINIAI ŽYMĖJIMAI

- Garas
- Garas po turbinų
- Kondensatas
- Drenažas be slėgio
- Spaudiminis drenažas
- Uždaromoji armatūra
- Uždaromoji armatūra su el. valdymu
- Atbulinis vožtuvas
- Filtras
- Apsauginis uždaromasis vožtuvas
- Ežektorius
- Matavimo diafragma
- Siurblys
- Kondensato puodas
- Manometras
- Slėgio daviklis
- Temperatūros daviklis
- Aklė

ĮRENGIMŲ SPECIFIKACIJA

Pozicija	Pavadinimas	Tipas	Kiekis	Charakteristika
1	Kondensato siurblys	CR8-40	2	Q=9,5 m³/h; H=33 m; N=1,5 kW; n=2900 aps./min.
2	Kondensato siurblys	MHI 805	1	Q=14 m³/h; H=59 m; N=1,85 kW; n=2950 aps./min.
3	Kondensato filtras	FOB-1,4-0,6	1	Q=46 m³/h; P=0,6 MPa
4	Kondensato filtras	FIPa-1-1,4-0,6	2	Q=46 m³/h; P=0,6 MPa

PANEVĖŽIO RK-1

Pareigos	Pavardė	Parašas	Data

Raidė	Masė	Mastelis

Lapas	Lapų sk.

PE