


PENKTAS AUKŠTAS

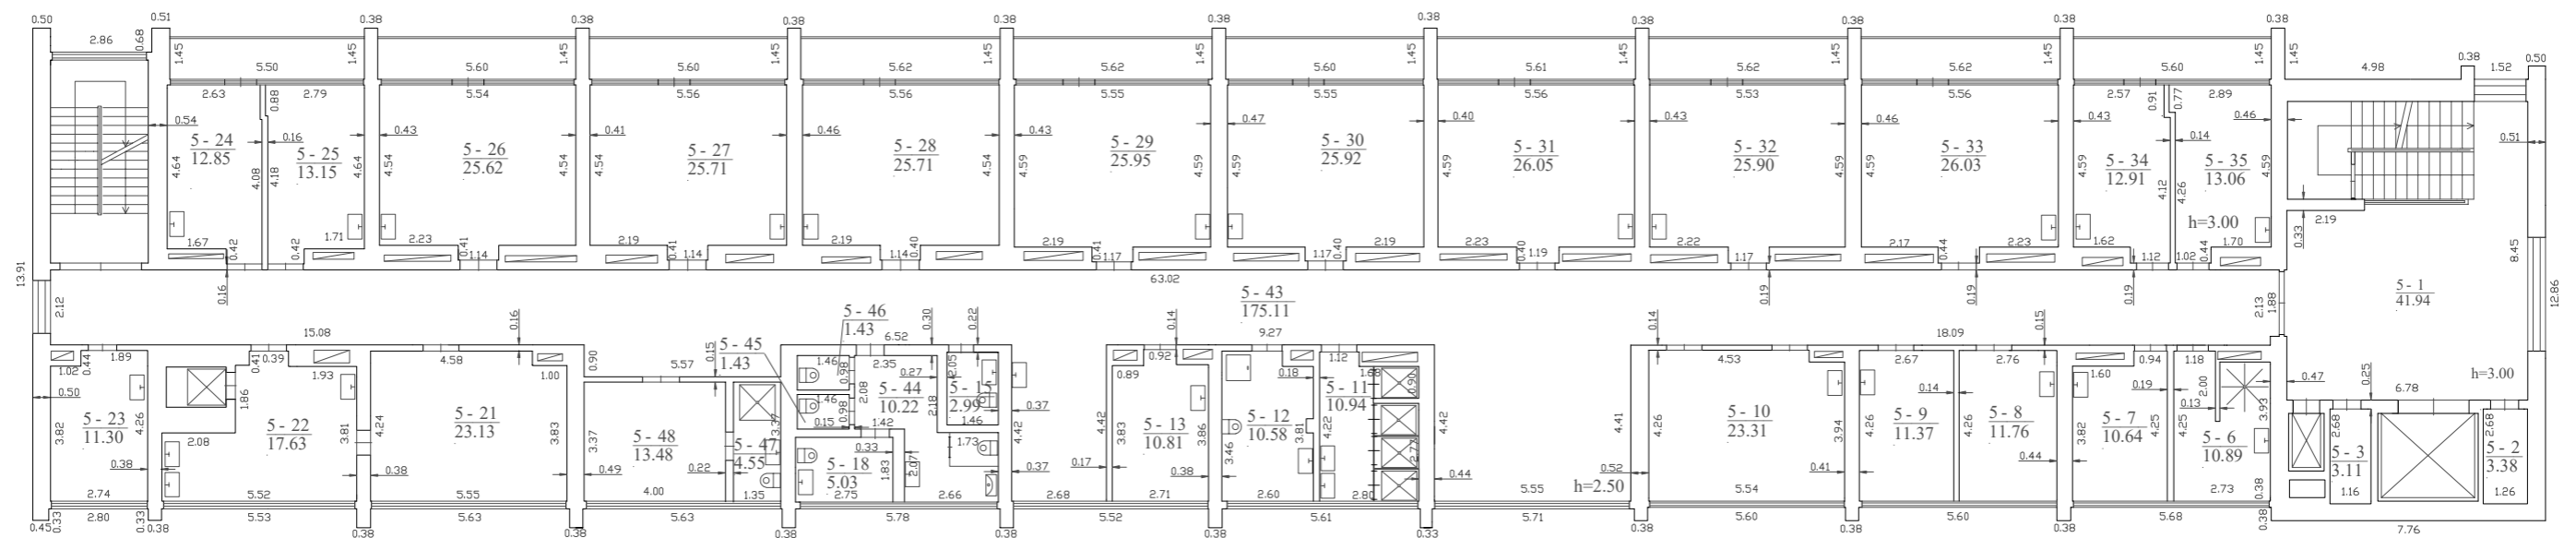

UAB "Metrum LT", kodas: 303644359, adresas: Marijampolė, Vytauto g. 34A  
 kontaktinis adresas (-ai): Marijampolė, Vytauto g. 34A

Matininko kvalifikacijos pažymėjimo Nr.	Pareigos	Vardas ir pavardė
2M-M-2668	matininkė	RŪTA BURAGIENĖ

Adresas: Vilkaviškio r. sav. Vilkaviškio m. Maironio g. 25

Pastato žymėjimas plane	1D5/p
Kadastro duomenų nustatymo data	2022-05-23
Plano parengimo data	2022-05-23
Mastelis	1:200



1141313492