


STATINIŲ IŠDĖSTYMO PLANAS

M1:500

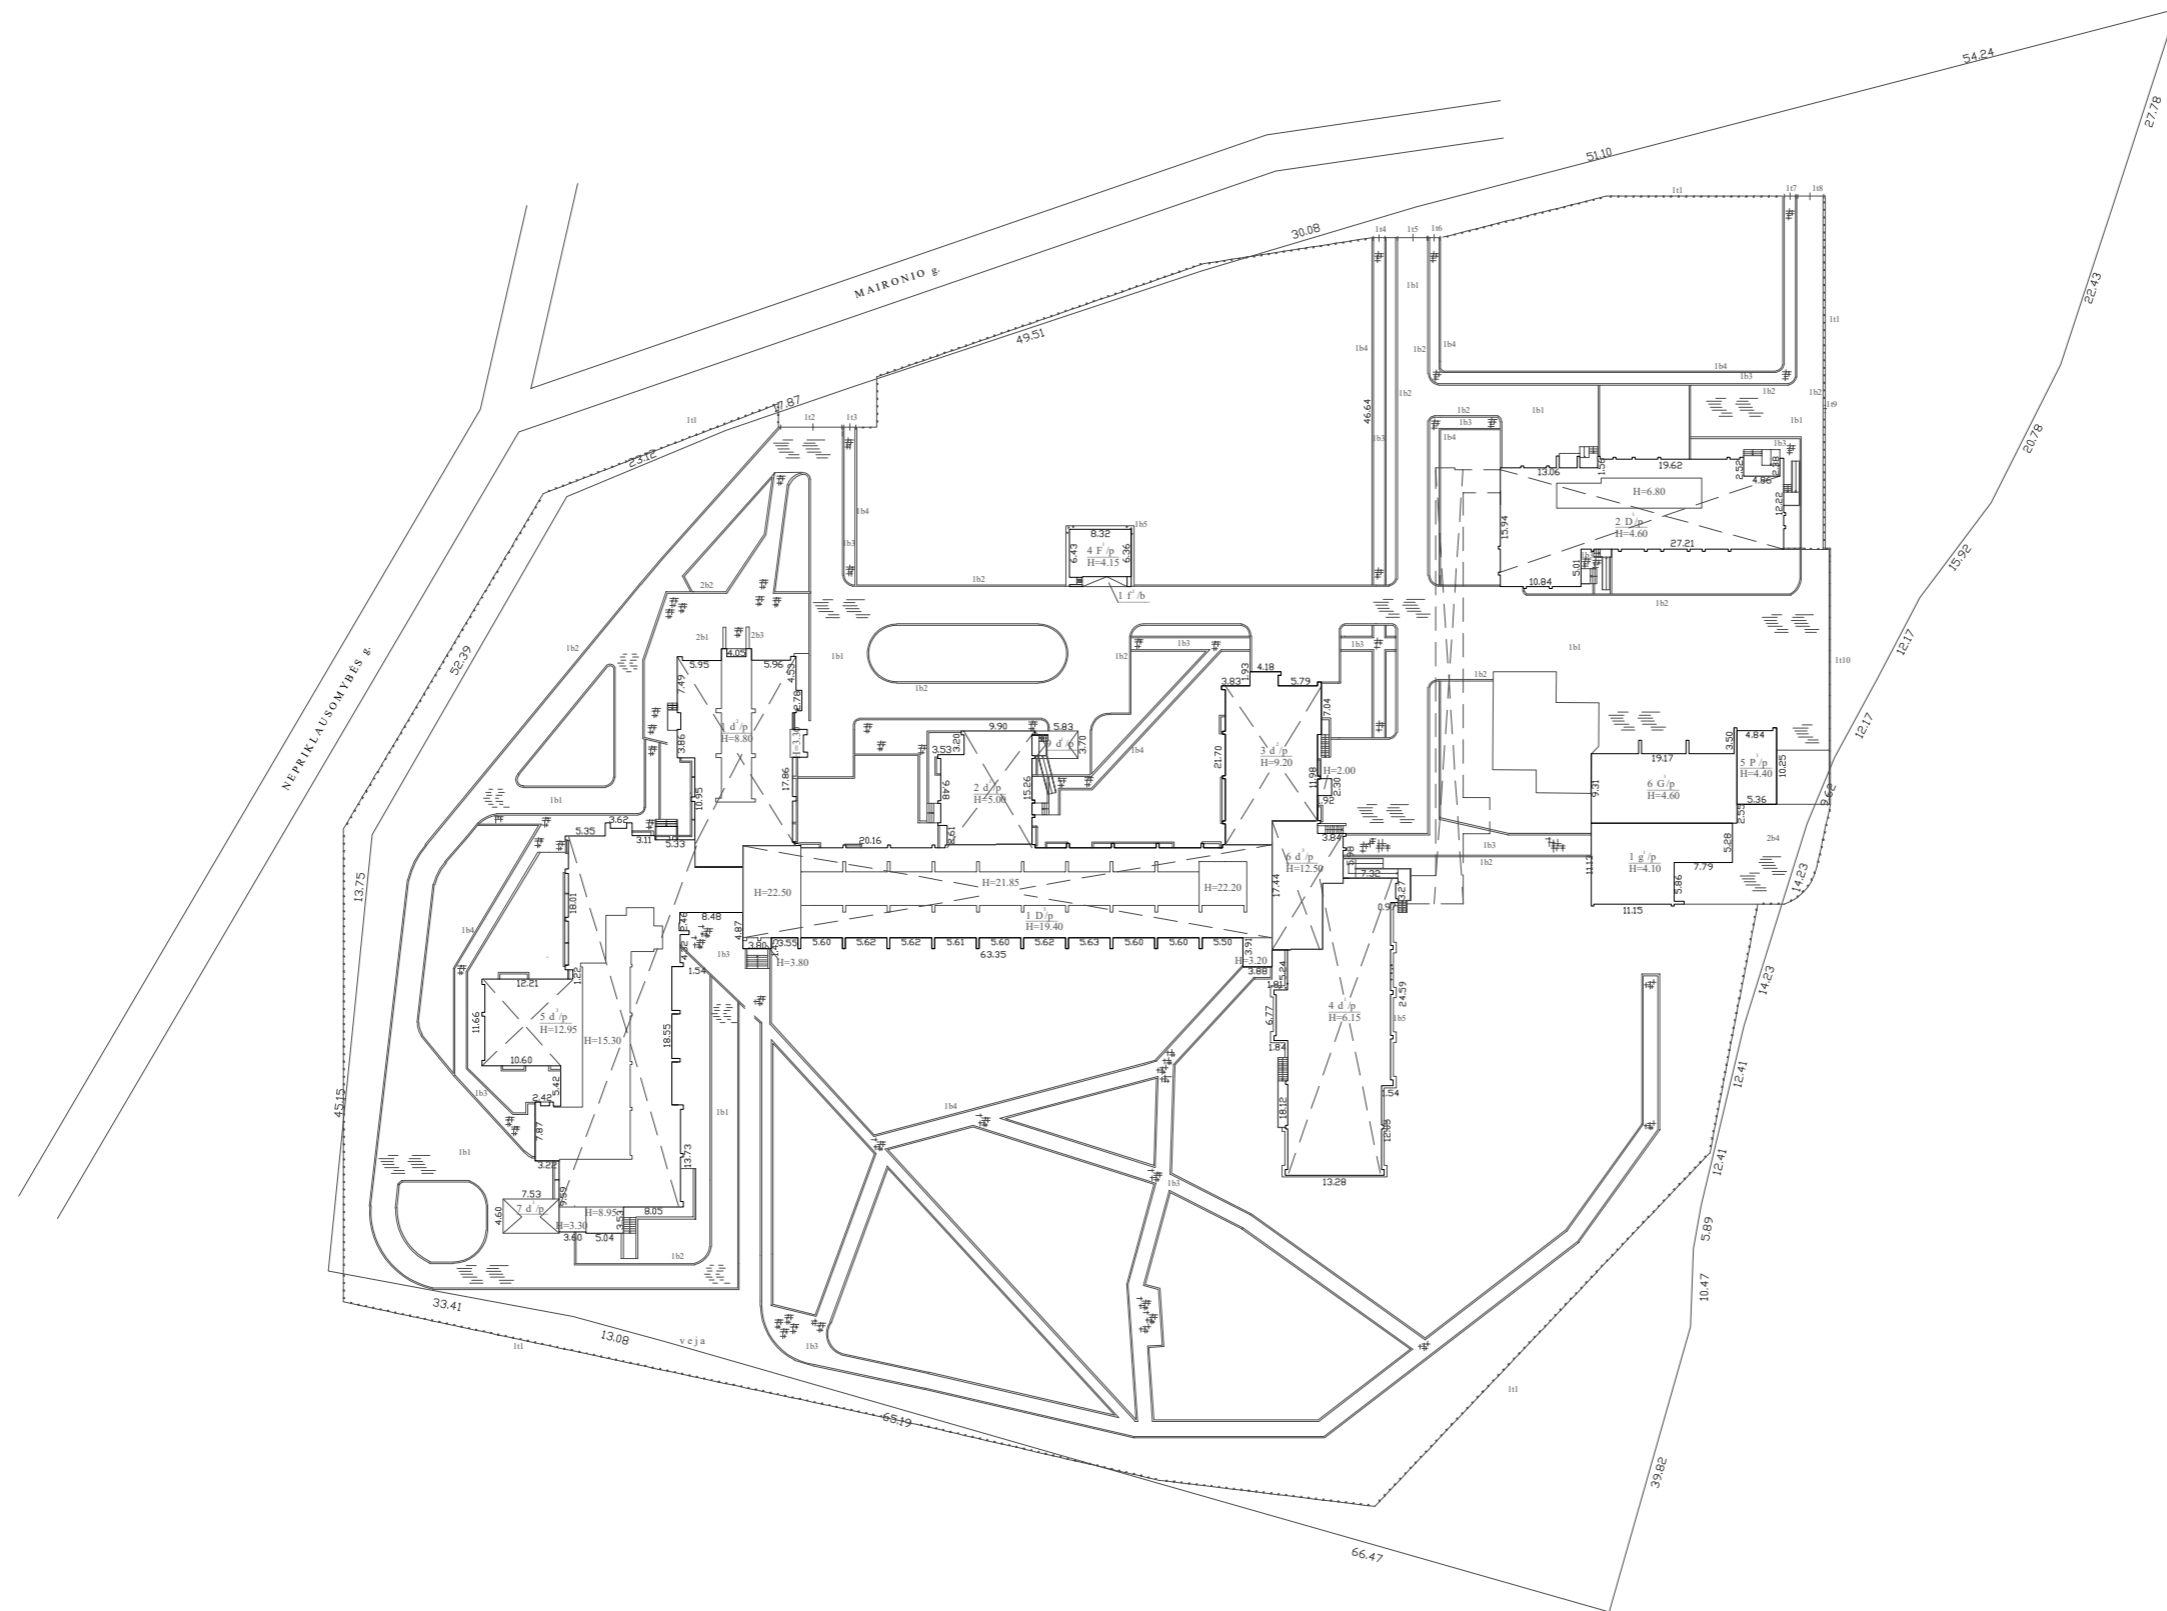

Statinių 5P1/p, 6G1/p, 4F1/p, 3P1/p, 2D1/p, 1b ir 1t kadastro duomenys nustatyti 2021-04-16 statinių išdėstymo plane sudarytame matininko P. Ražinsko (2M-M-2004)

Žemės sklypo kadastro Nr.	3963.0006.8020
Žemės sklypo ribų duomenų šaltinis	Žemės sklypo planas 2019-10-28

UAB "Metrum LT", kodas 303644359, adresas: Marijampolė, Vytauto g. 34A
kontaktinis adresas (-ai): Marijampolė, Vytauto g. 34A

Matininko kvalifikacijos pažymėjimo Nr.	Pareigos	Vardas ir pavardė
2M-M-2668	matininkė	RŪTA BURAGENĖ

Adresas: Vilkavikių r. sav. Vilkavikių m. Maironio g. 25	
Kadastro duomenų nustatymo data	2022-05-23
Plano parengimo data	2022-05-23



1141316039