




SUTARTINIAI ŽYMĖJIMAI

- ŽEMĖS SKLYPO RIBOS
- - - KITŲ SKLYPŲ RIBOS
- TVARKOMA TERITORIJA

0	2025-08-18	STATYBOS LEIDIMUI GAUTI			
LAIDA	IŠLEIDIMO DATA	LAIDOS STATUSAS. KEITIMO PRIEŽASTIS (JEI TAIKOMA)			
KVALIF. PATVIR. DOK. NR.	SWECO UAB „Sweco Lietuva“			STATINIO PROJEKTO PAVADINIMAS KITŲ INŽINERINIŲ STATINIŲ GRUPĖS, KITOS PASKIRTIES (4.5) STATINIŲ IR KITŲ INŽINERINIŲ TINKLŲ STATINIŲ (4.4) STATYBOS PROJEKTAS JUSTINIŠKIŲ G. 14, VILNIUJE	
714	SPV	V. BABALIAUSKAS	STATINIO NUMERIS IR PAVADINIMAS		
	SPV PAD.	J. LAPĖNIENĖ	00 SKLYPO PLANAS		
41589	SPDV	K. STASIULIONĖ	DOKUMENTO PAVADINIMAS		LAIDA
			SITUACIJOS PLANAS M 1:5 000		0
LT	STATYTOJAS / UŽSAKOVAS	UAB "Vilniaus viešasis transportas" / AB "Miesto gijos"		DOKUMENTO ŽYMUO	LAPAS LAPŲ
				25094-00-PP-SP.B-01	1 1

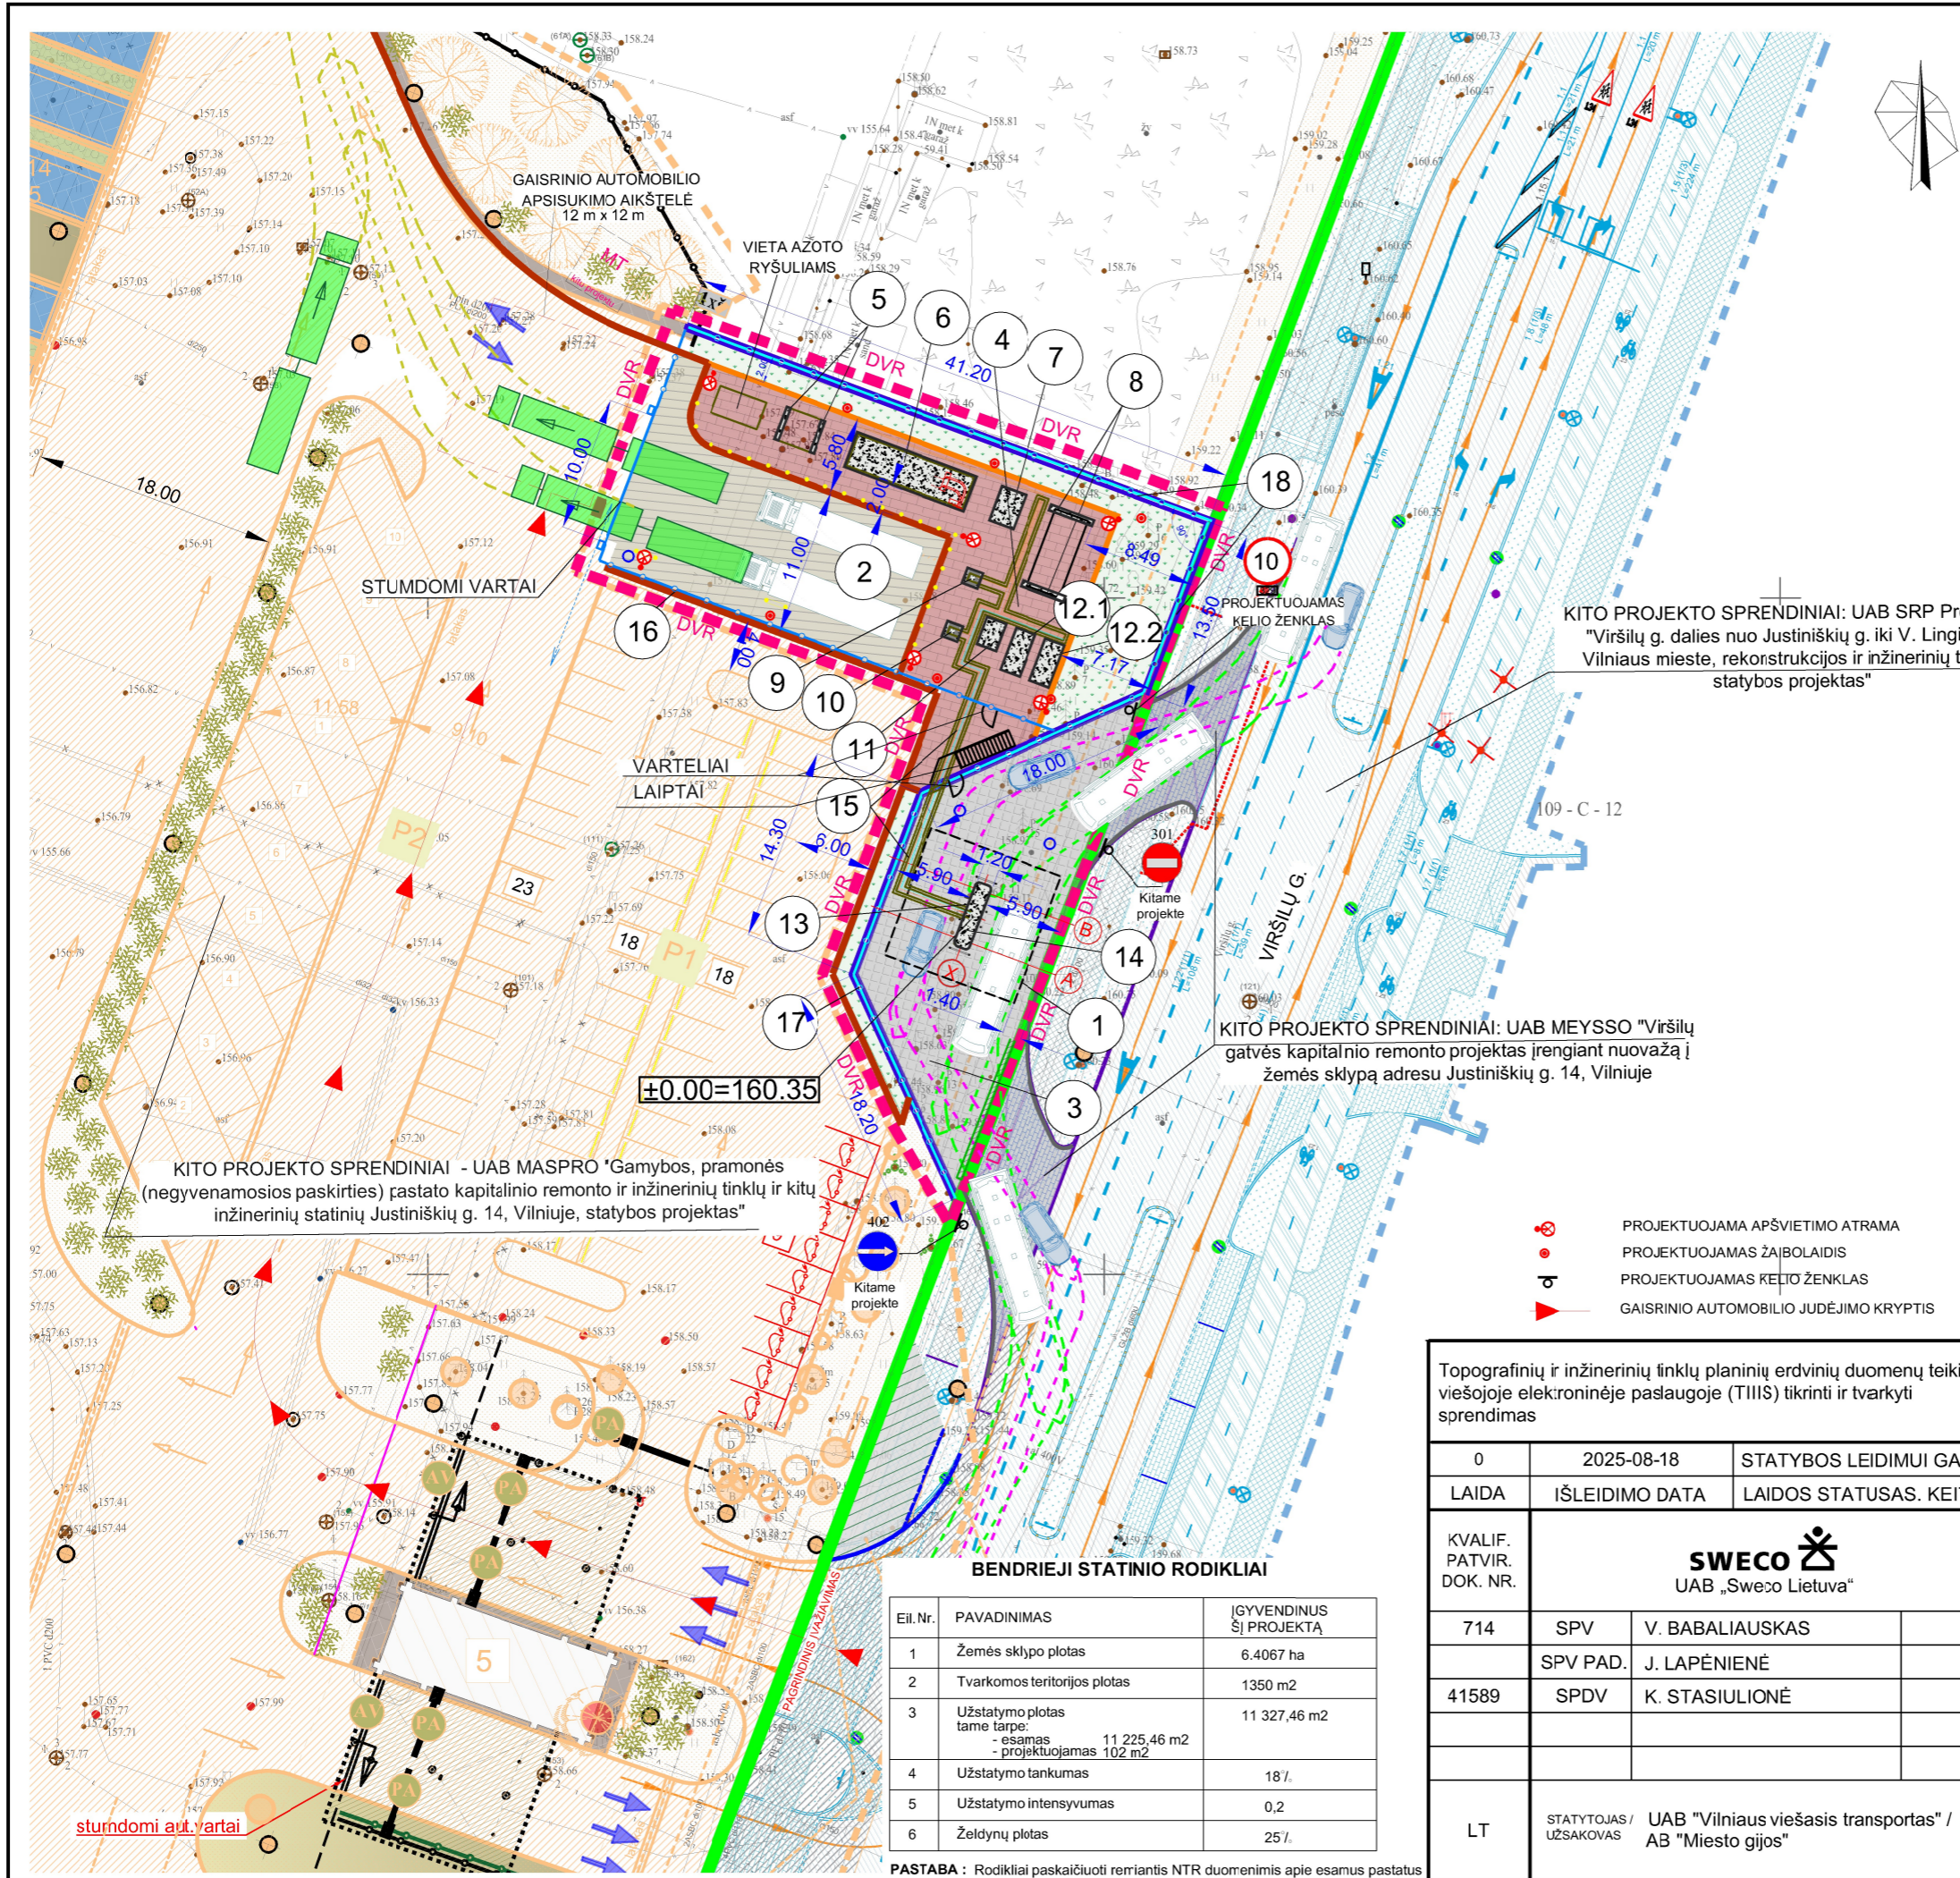

STATINIŲ EKSPLIKACIJA		
Obj. Nr.	PAVADINIMAS	PASTABA
1	STOGINĖ	PROJEKTUOJAMAS
2	KIEMO AIKŠTELĖ 01	PROJEKTUOJAMAS
3	KIEMO AIKŠTELĖ 02	PROJEKTUOJAMAS
4	KIEMO AIKŠTELĖ 03	PROJEKTUOJAMAS
5	PAMATAS VALDYMO KONTEINERIUI	PROJEKTUOJAMAS
6	PAMATAS KOMPRESORINEI	PROJEKTUOJAMAS
7	PAMATAS AUKŠTO SLĖGIO VANDENILIO SAUGYKLAI	PROJEKTUOJAMAS
8	PAMATAS VIDURINIO SLĖGIO VANDENILIO SAUGYKLAI	PROJEKTUOJAMAS
9	PAMATAS PILDYMO PUNKTUI NR.1	PROJEKTUOJAMAS
10	PAMATAS PILDYMO PUNKTUI NR.2	PROJEKTUOJAMAS
11	PAMATAS VANDENILIO AUŠINTUVEI (H70)	PROJEKTUOJAMAS
12.1	PAMATAS VANDENILIO AUŠINTUVEI (H35)	PROJEKTUOJAMAS
12.2	PAMATAS VANDENILIO AUŠINTUVEI (H35)	PROJEKTUOJAMAS
13	PAMATAS DOZATORIUI	PROJEKTUOJAMAS
14	PAMATAS ŠVIESLENTEI	PROJEKTUOJAMAS
15	TECHNOLOGINIS KANALAS	PROJEKTUOJAMAS
16	TVORA	PROJEKTUOJAMAS
17	ATRAMINĖ SIENELĖ 1	PROJEKTUOJAMAS
18	ATRAMINĖ SIENELĖ 2	PROJEKTUOJAMAS
19	ŽAIBOLAIDŽIAI	PROJEKTUOJAMAS
20	PAVIRŠINIŲ NUOTEKŲ ŠALINIMO TINKLAS	PROJEKTUOJAMAS

SUTARTINIAI ŽYMĖJIMAI

- SKLYPO RIBA
- - - DVR
- PROJEKTUOJAMI TECHNOLOGINĖS ĮRANGOS PAMATAI
- PROJEKTUOJAMAS KELIO BORTAS
- PROJEKTUOJAMAS VEJŲ BORTAS
- PROJEKTUOJAMA ATRAMINĖ SIENA
- PROJEKTUOJAMA TVORA H 2,0 m
- PROJEKTUOJAMA TVORA H 2,5 m
- APSAUGINIAI STULPELIAI AR TVORELĖS
- PROJEKTUOJAMA ASFALTO DANGA
- PROJEKTUOJAMA UŽVAŽIUOJAMA BETONINIŲ TRINKELIŲ DANGA
- PROJEKTUOJAMA PESCŪJŲ BETONINIŲ TRINKELIŲ DANGA
- PROJEKTUOJAMA VEJA
- PROJEKTUOJAMAS VANDENS SURINKIMO LATAKAS
- PROJEKTUOJAMAS VANDENS SURINKIMO ŠULINĖLIS
- TRANSPORTO PRIEMONIŲ MANEVRAVIMO KREIVĖS

- PROJEKTUOJAMA APŠVIETIMO ATRAMA
- PROJEKTUOJAMAS ŽAIBOLAIDIS
- PROJEKTUOJAMAS KELIO ŽENKLAS
- ▶ GAISRINIO AUTOMOBILIO JUDĖJIMO KRYPTIS

KITO PROJEKTO SPRENDINIAI - UAB MASPRO "Gamybos, pramonės (negyvenamosios paskirties) pastato kapitalinio remonto ir inžinerinių tinklų ir kitų inžinerinių statinių Justiniškių g. 14, Vilniuje, statybos projektas"

KITO PROJEKTO SPRENDINIAI: UAB MEYSSO "Viršilių gatvės kapitalinio remonto projektas įrengiant nuvažą į žemės sklypą adresu Justiniškių g. 14, Vilniuje"

KITO PROJEKTO SPRENDINIAI: UAB SRP Projektas "Viršilių g. dalies nuo Justiniškių g. iki V. Lingio g., Vilniaus mieste, rekonstrukcijos ir inžinerinių tinklų statybos projektas"

BENDRIEJI STATINIO RODIKLIAI



Eil.Nr.	PAVADINIMAS	ĮGYVENDINUS ŠIŲ PROJEKTAJŲ
1	Žemės sklypo plotas	6.4067 ha
2	Tvarkomos teritorijos plotas	1350 m ²
3	Užstatymo plotas tame tarpe: - esamas 11 225,46 m ² - projektuojamas 102 m ²	11 327,46 m ²
4	Užstatymo tankumas	18%
5	Užstatymo intensyvumas	0,2
6	Želdynų plotas	25%

PASTABA: Rodikliai paskaičiuoti remiantis NTR duomenimis apie esamus pastatus

Topografinių ir inžinerinių tinklų planinių erdvių duomenų teikimo viešojoje elektroninėje paslaugoje (TIIS) tikrinti ir tvarkyti sprendimas		Data	Derinimo Nr.
		2023-06-15	TIIS1-20230615-042100
0	2025-08-18	STATYBOS LEIDIMUI GAUTI	
LAIDA	IŠLEIDIMO DATA	LAIDOS STATUSAS. KEITIMO PRIEŽASTIS (JEI TAIKOMA)	
KVALIF. PATVIR. DOK. NR.	UAB „Sweco Lietuva“		STATINIO PROJEKTO PAVADINIMAS KITŲ INŽINERINIŲ STATINIŲ GRUPĖS, KITOS PASKIRTIES (4.5) STATINIŲ IR KITŲ INŽINERINIŲ TINKLŲ STATINIŲ (4.4) STATYBOS PROJEKTAS JUSTINIŠKIŲ G. 14, VILNIUJE
714	SPV	V. BABALIAUSKAS	STATINIO NUMERIS IR PAVADINIMAS
	SPV PAD.	J. LAPĖNIENĖ	00 SKLYPO PLANAS
41589	SPDV	K. STASIULIONĖ	DOKUMENTO PAVADINIMAS
			SKLYPO PLANAS. M 1:500
			LAIDA
			0
LT	STATYTOJAS / UŽSAKOVAS	UAB "Vilniaus viešasis transportas" / AB "Miesto gijos"	DOKUMENTO ŽYMUO
			25094-00-PP-SP.B-02
			LAPAS LAPŲ
			1 1

STATINIŲ EKSPLIKACIJA

Obj. Nr.	PAVADINIMAS	PASTABA
1	STOGINĖ	PROJEKTUOJAMAS
2	KIEMO AIKŠTELĖ 01	PROJEKTUOJAMAS
3	KIEMO AIKŠTELĖ 02	PROJEKTUOJAMAS
4	KIEMO AIKŠTELĖ 03	PROJEKTUOJAMAS
5	PAMATAS VALDYMO KONTEINERIUI	PROJEKTUOJAMAS
6	PAMATAS KOMPRESORINEI	PROJEKTUOJAMAS
7	PAMATAS AUKŠTO SLĖGIO VANDENILIO SAUGYKLAI	PROJEKTUOJAMAS
8	PAMATAS VIDUTINIO SLĖGIO VANDENILIO SAUGYKLAI	PROJEKTUOJAMAS
9	PAMATAS PILDYMO PUNKTUI NR.1	PROJEKTUOJAMAS
10	PAMATAS PILDYMO PUNKTUI NR.2	PROJEKTUOJAMAS
11	PAMATAS VANDENILIO AUŠINTUVEI (H70)	PROJEKTUOJAMAS
12.1	PAMATAS VANDENILIO AUŠINTUVEI (H35)	PROJEKTUOJAMAS
12.2	PAMATAS VANDENILIO AUŠINTUVEI (H35)	PROJEKTUOJAMAS
13	PAMATAS DOZATORIUI	PROJEKTUOJAMAS
14	PAMATAS ŠVIESENTEI	PROJEKTUOJAMAS
15	TECHNOLOGINIS KANALAS	PROJEKTUOJAMAS
16	TVORA	PROJEKTUOJAMAS
17	ATRAMINĖ SIENELĖ 1	PROJEKTUOJAMAS
18	ATRAMINĖ SIENELĖ 2	PROJEKTUOJAMAS
19	ŽAIBOLAIDŽIAI	PROJEKTUOJAMAS
20	PAVIRŠINIŲ NUOTEKŲ ŠALINIMO TINKLAS	PROJEKTUOJAMAS

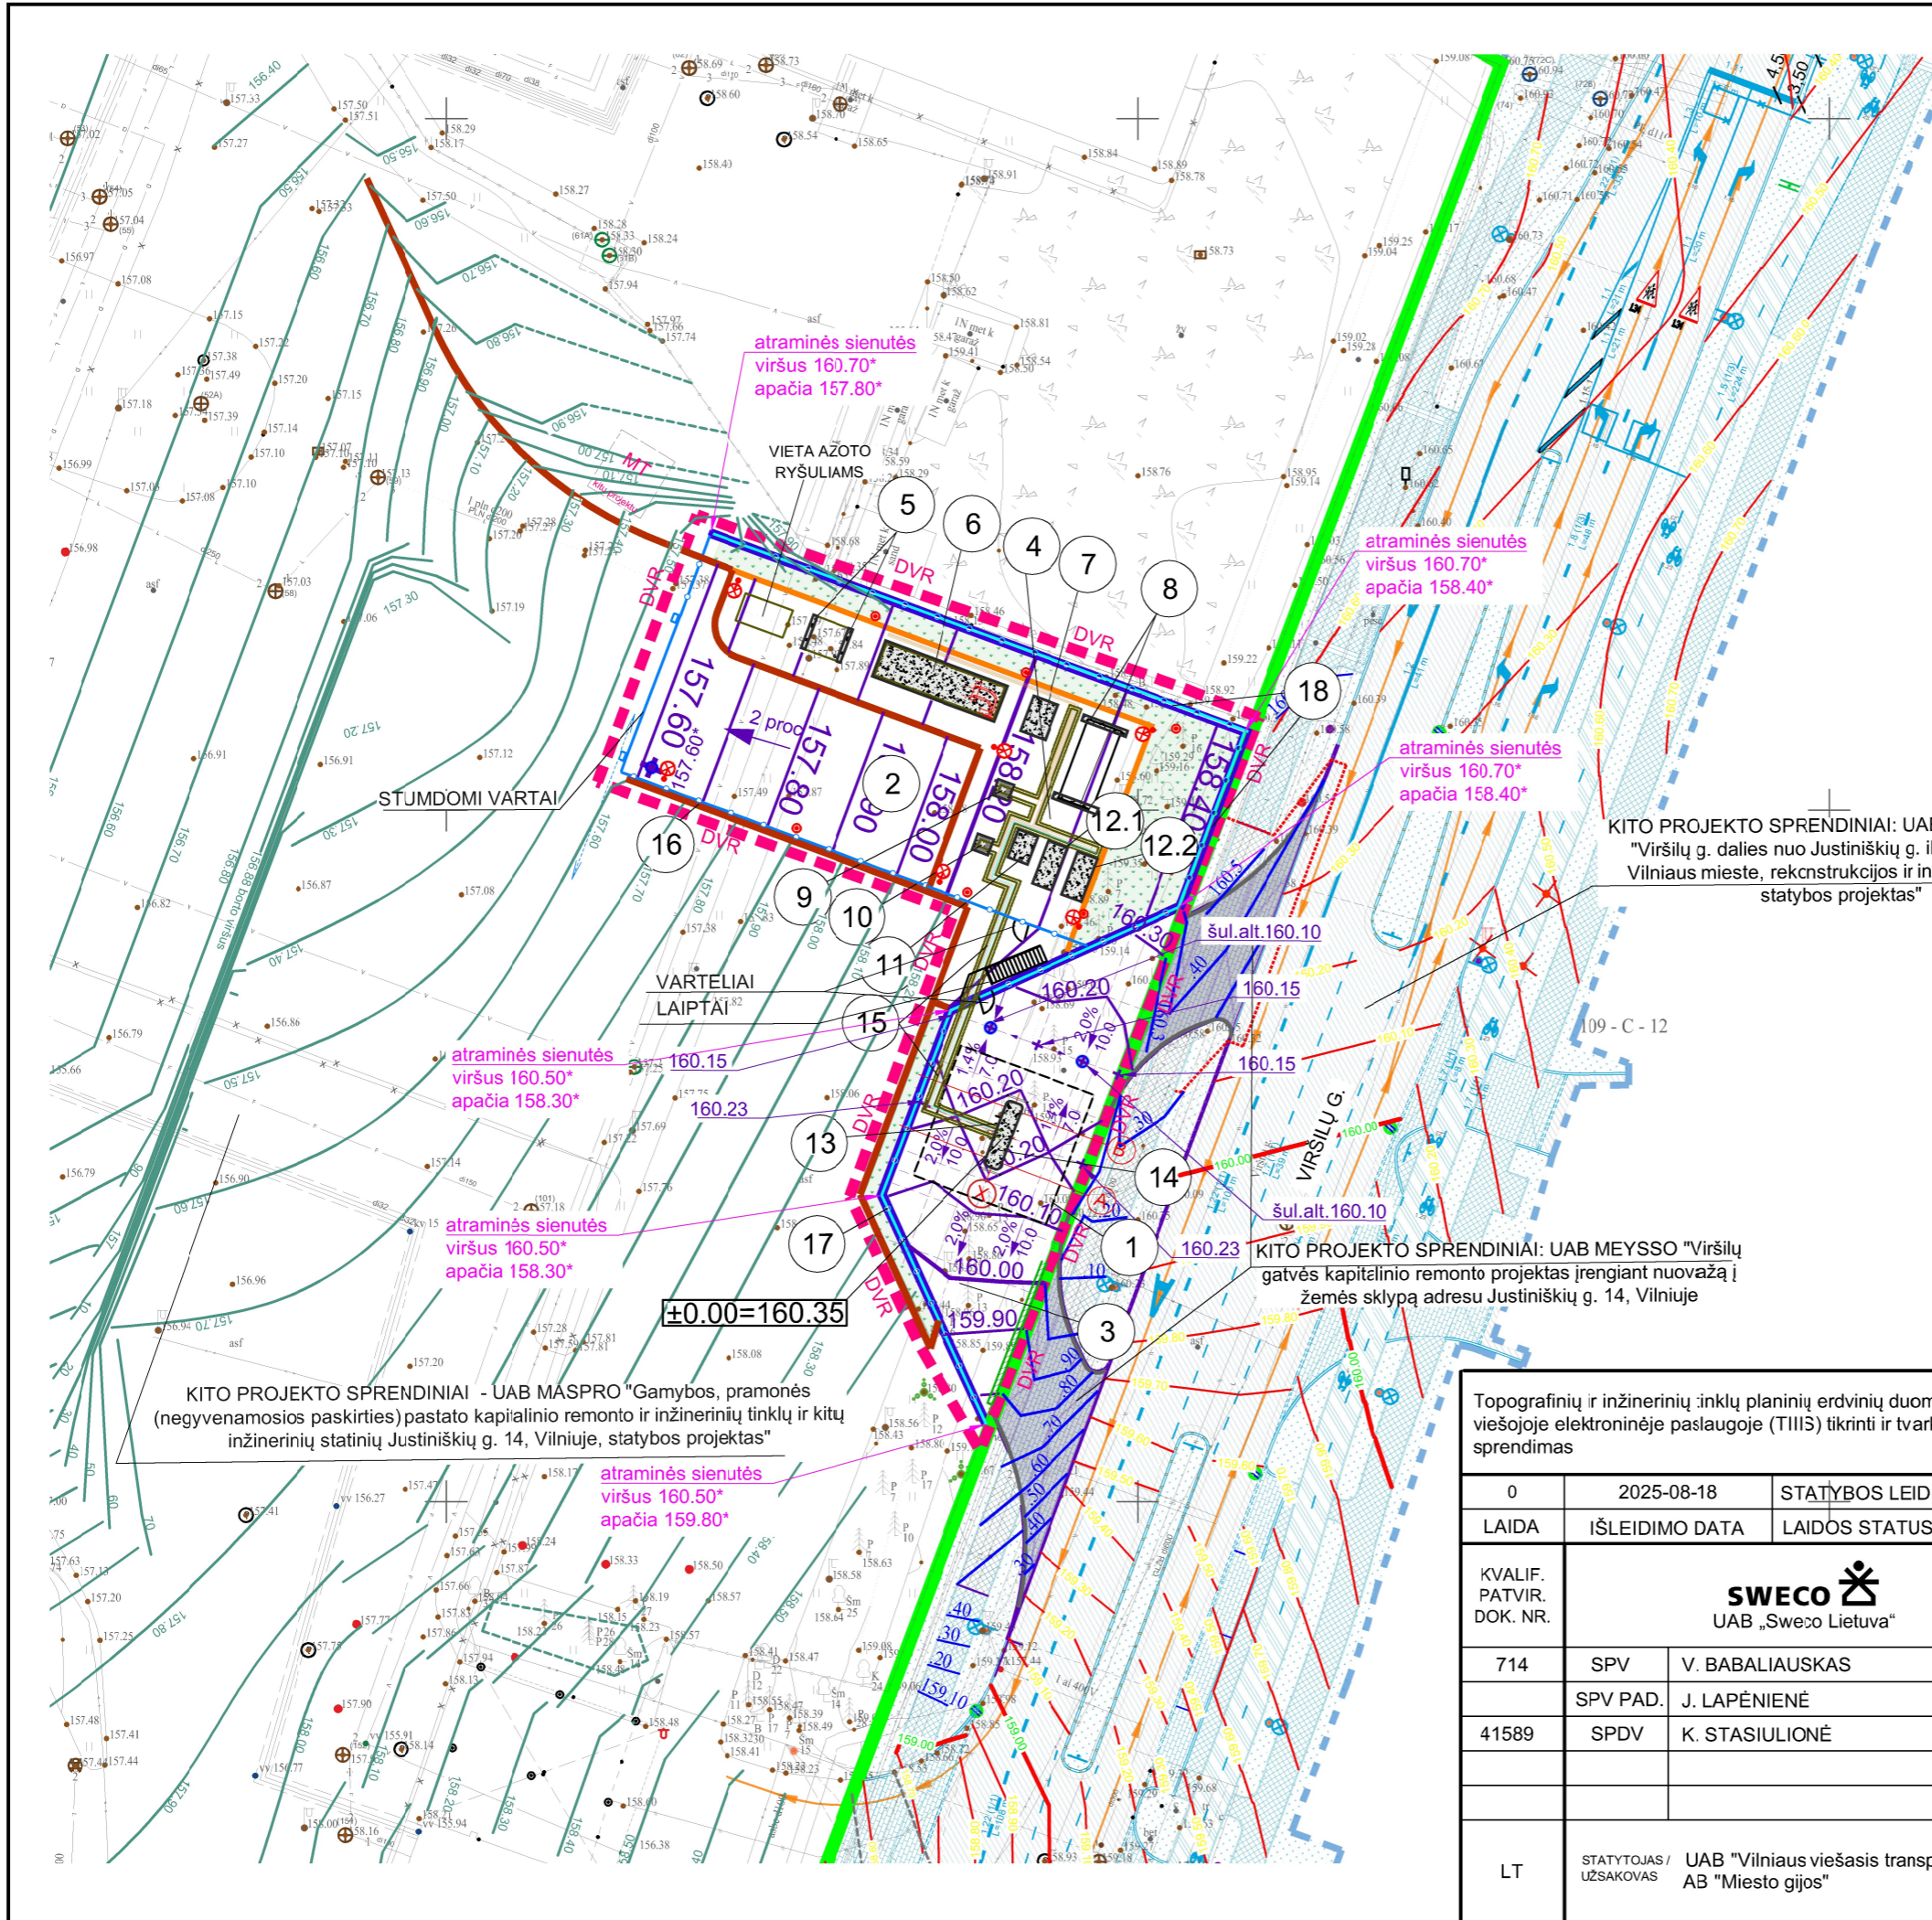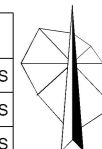

KITO PROJEKTO SPRENDINIAI: UAB SRP Projektas "Viršilų g. dalies nuo Justiniškių g. iki V. Lingio g., Vilniaus mieste, rekonstrukcijos ir inžinerinių tinklų statybos projektas"

KITO PROJEKTO SPRENDINIAI: UAB MEYSSO "Viršilų gatvės kapitalinio remonto projektas įrengiant nuovažą į žemės sklypą adresu Justiniškių g. 14, Vilniuje"

KITO PROJEKTO SPRENDINIAI - UAB MASPRO "Gamybos, pramonės (negyvenamosios paskirties) pastato kapitalinio remonto ir inžinerinių tinklų ir kitų inžinerinių statinių Justiniškių g. 14, Vilniuje, statybos projektas"

SUTARTINIAI ŽYMĖJIMAI

- SKLYPO RIBA
- DVR
- DARBŲ VYKDYMO RIBA
- PROJEKTUOJAMI TECHNOGINĖS ĮRANGOS PAMATAI
- PROJEKTUOJAMAS KELIO BORTAS
- PROJEKTUOJAMAS VEJŲ BORTAS
- PROJEKTUOJAMA ATRAMINĖ SIENA
- PROJEKTUOJAMA TVORA H 2,0 m
- PROJEKTUOJAMA TVORA H 2,5 m
- PROJEKTUOJAMA APŠVIETIMO ATRAMA
- PROJEKTUOJAMAS ŽAIBOLAIDIS
- PROJEKTUOJAMO ŽEMĖS PAVIRŠIAUS HORIZONTALĖ IR AUKŠTIS
- PROJEKTUOJAMO ŽEMĖS PAVIRŠIAUS ALTITUDE
- PROJEKTUOJAMO ŽEMĖS PAVIRŠIAUS NUOLYDŽIO KRYPTIS VIRŠUJE - NUOLYDIS, APAČIOJE - ILGIS
- PROJEKTUOJAMO ŽEMĖS PAVIRŠIAUS ALTITUDE
- PAGALBINĖ LINIJA

Topografinių ir inžinerinių tinklų planinių erdvių duomenų teikimo viešojoje elektroninėje paslaugoje (TIIS) tikrinti ir tvarkyti sprendimas		Data	Derinimo Nr.
		2023-06-15	TIIS1-20230615-042100
0	2025-08-18	STATYBOS LEIDIMUI GAUTI	
LAI DA	IŠLEIDIMO DATA	LAIDOS STATUSAS. KEITIMO PRIEŽASTIS (JEI TAIKOMA)	
KVALIF. PATVIR. DOK. NR.	 UAB „Sweco Lietuva“		STATINIO PROJEKTO PAVADINIMAS KITŲ INŽINERINIŲ STATINIŲ GRUPĖS, KITOS PASKIRTIES (4.5) STATINIŲ IR KITŲ INŽINERINIŲ TINKLŲ STATINIŲ (4.4) STATYBOS PROJEKTAS JUSTINIŠKIŲ G. 14, VILNIUJE
714	SPV	V. BABALIAUSKAS	STATINIO NUMERIS IR PAVADINIMAS
	SPV PAD.	J. LAPĖNIENĖ	00 SKLYPO PLANAS
41589	SPDV	K. STASIULIONĖ	DOKUMENTO PAVADINIMAS
			VERTIKALUS PLANAS. M 1:500
LT	STATYTOJAS / UŽSAKOVAS	UAB "Vilniaus viešasis transportas" / AB "Miesto gijos"	DOKUMENTO ŽYMUO
			25094-00-PP-SP.B-03
			LAPAS
			LAPŲ
			1
			1

ATRAMINĖS SIENUTĖS
APŽELDINIMAS VIJOKLINIAIS AUGALAIS
 Pintas tvoros tinklas augalų ataugoms įsitvirtinti. Tinklas formuojamas rombių principu iš nerūdijančio / cinkuoto plieno trosų.



BERŽAS KARPOTASIS 'FASTIGIATA'
 Glaustašakė koloninė beržo forma





STATINIŲ EKSPLIKACIJA

Obj. Nr.	PAVADINIMAS	PASTABA
1	STOGINĖ	PROJEKTUOJAMAS
2	KIEMO AIKŠTELĖ 01	PROJEKTUOJAMAS
3	KIEMO AIKŠTELĖ 02	PROJEKTUOJAMAS
4	KIEMO AIKŠTELĖ 03	PROJEKTUOJAMAS
5	PAMATAS VALDYMO KONTEINERIUI	PROJEKTUOJAMAS
6	PAMATAS KOMPRESORINEI	PROJEKTUOJAMAS
7	PAMATAS AUKŠTO SLĖGIO VANDENILIO SAUGYKLAI	PROJEKTUOJAMAS
8	PAMATAS VIDUTINIO SLĖGIO VANDENILIO SAUGYKLAI	PROJEKTUOJAMAS
9	PAMATAS PILDYMO PUNKTUI NR.1	PROJEKTUOJAMAS
10	PAMATAS PILDYMO PUNKTUI NR.2	PROJEKTUOJAMAS
11	PAMATAS VANDENILIO AUŠINTUVEI (H70)	PROJEKTUOJAMAS
12.1	PAMATAS VANDENILIO AUŠINTUVEI (H35)	PROJEKTUOJAMAS
12.2	PAMATAS VANDENILIO AUŠINTUVEI (H35)	PROJEKTUOJAMAS
13	PAMATAS DOZATORIUI	PROJEKTUOJAMAS
14	PAMATAS ŠVIESLENTEI	PROJEKTUOJAMAS
15	TECHNOLOGINIS KANALAS	PROJEKTUOJAMAS
16	TVORA	PROJEKTUOJAMAS
17	ATRAMINĖ SIENELĖ 1	PROJEKTUOJAMAS
18	ATRAMINĖ SIENELĖ 2	PROJEKTUOJAMAS
19	ŽAIBOLAIDŽIAI	PROJEKTUOJAMAS
20	PAVIRŠINIŲ NUOTEKŲ ŠALINIMO TINKLAS	PROJEKTUOJAMAS

SUTARTINIAI ŽYMĖJIMAI

- SKLYPO RIBA
- DVR DARBŲ VYKDYMO RIBA
- PROJEKTUOJAMI TECHNOLOGINĖS ĮRANGOS PAMATAI
- PROJEKTUOJAMAS KELIO BORTAS
- PROJEKTUOJAMAS VEJŲ BORTAS
- PROJEKTUOJAMA ATRAMINĖ SIENA
- PROJEKTUOJAMA TVORA H 2,0 m
- PROJEKTUOJAMA TVORA H 2,5 m
- APSAUGINIAI STULPELIAI AR TVORELĖS
- PROJEKTUOJAMA ASFALTO DANGA
- PROJEKTUOJAMA UŽVAŽIUOJAMA BETONINIŲ TRINKELIŲ DANGA
- PROJEKTUOJAMA PĖSČIŲŲ BETONINIŲ TRINKELIŲ DANGA
- PROJEKTUOJAMA VEJA
- PROJEKTUOJAMAS VANDENS SURINKIMO LATAKAS
- PROJEKTUOJAMAS VANCENS SURINKIMO ŠULINĖLIS
- SODINAMAS DEKORATYVINIS MEDIS BERŽAS
- SODINAMAS VIJOKLINIS AUGALAS
- KERTAMAS MEDIS
- PROJEKTUOJAMA APŠVIETIMO ATRAMA
- PROJEKTUOJAMAS ŽAIBOLAIDIS
- PROJEKTUOJAMAS KELIO ŽENKLAS

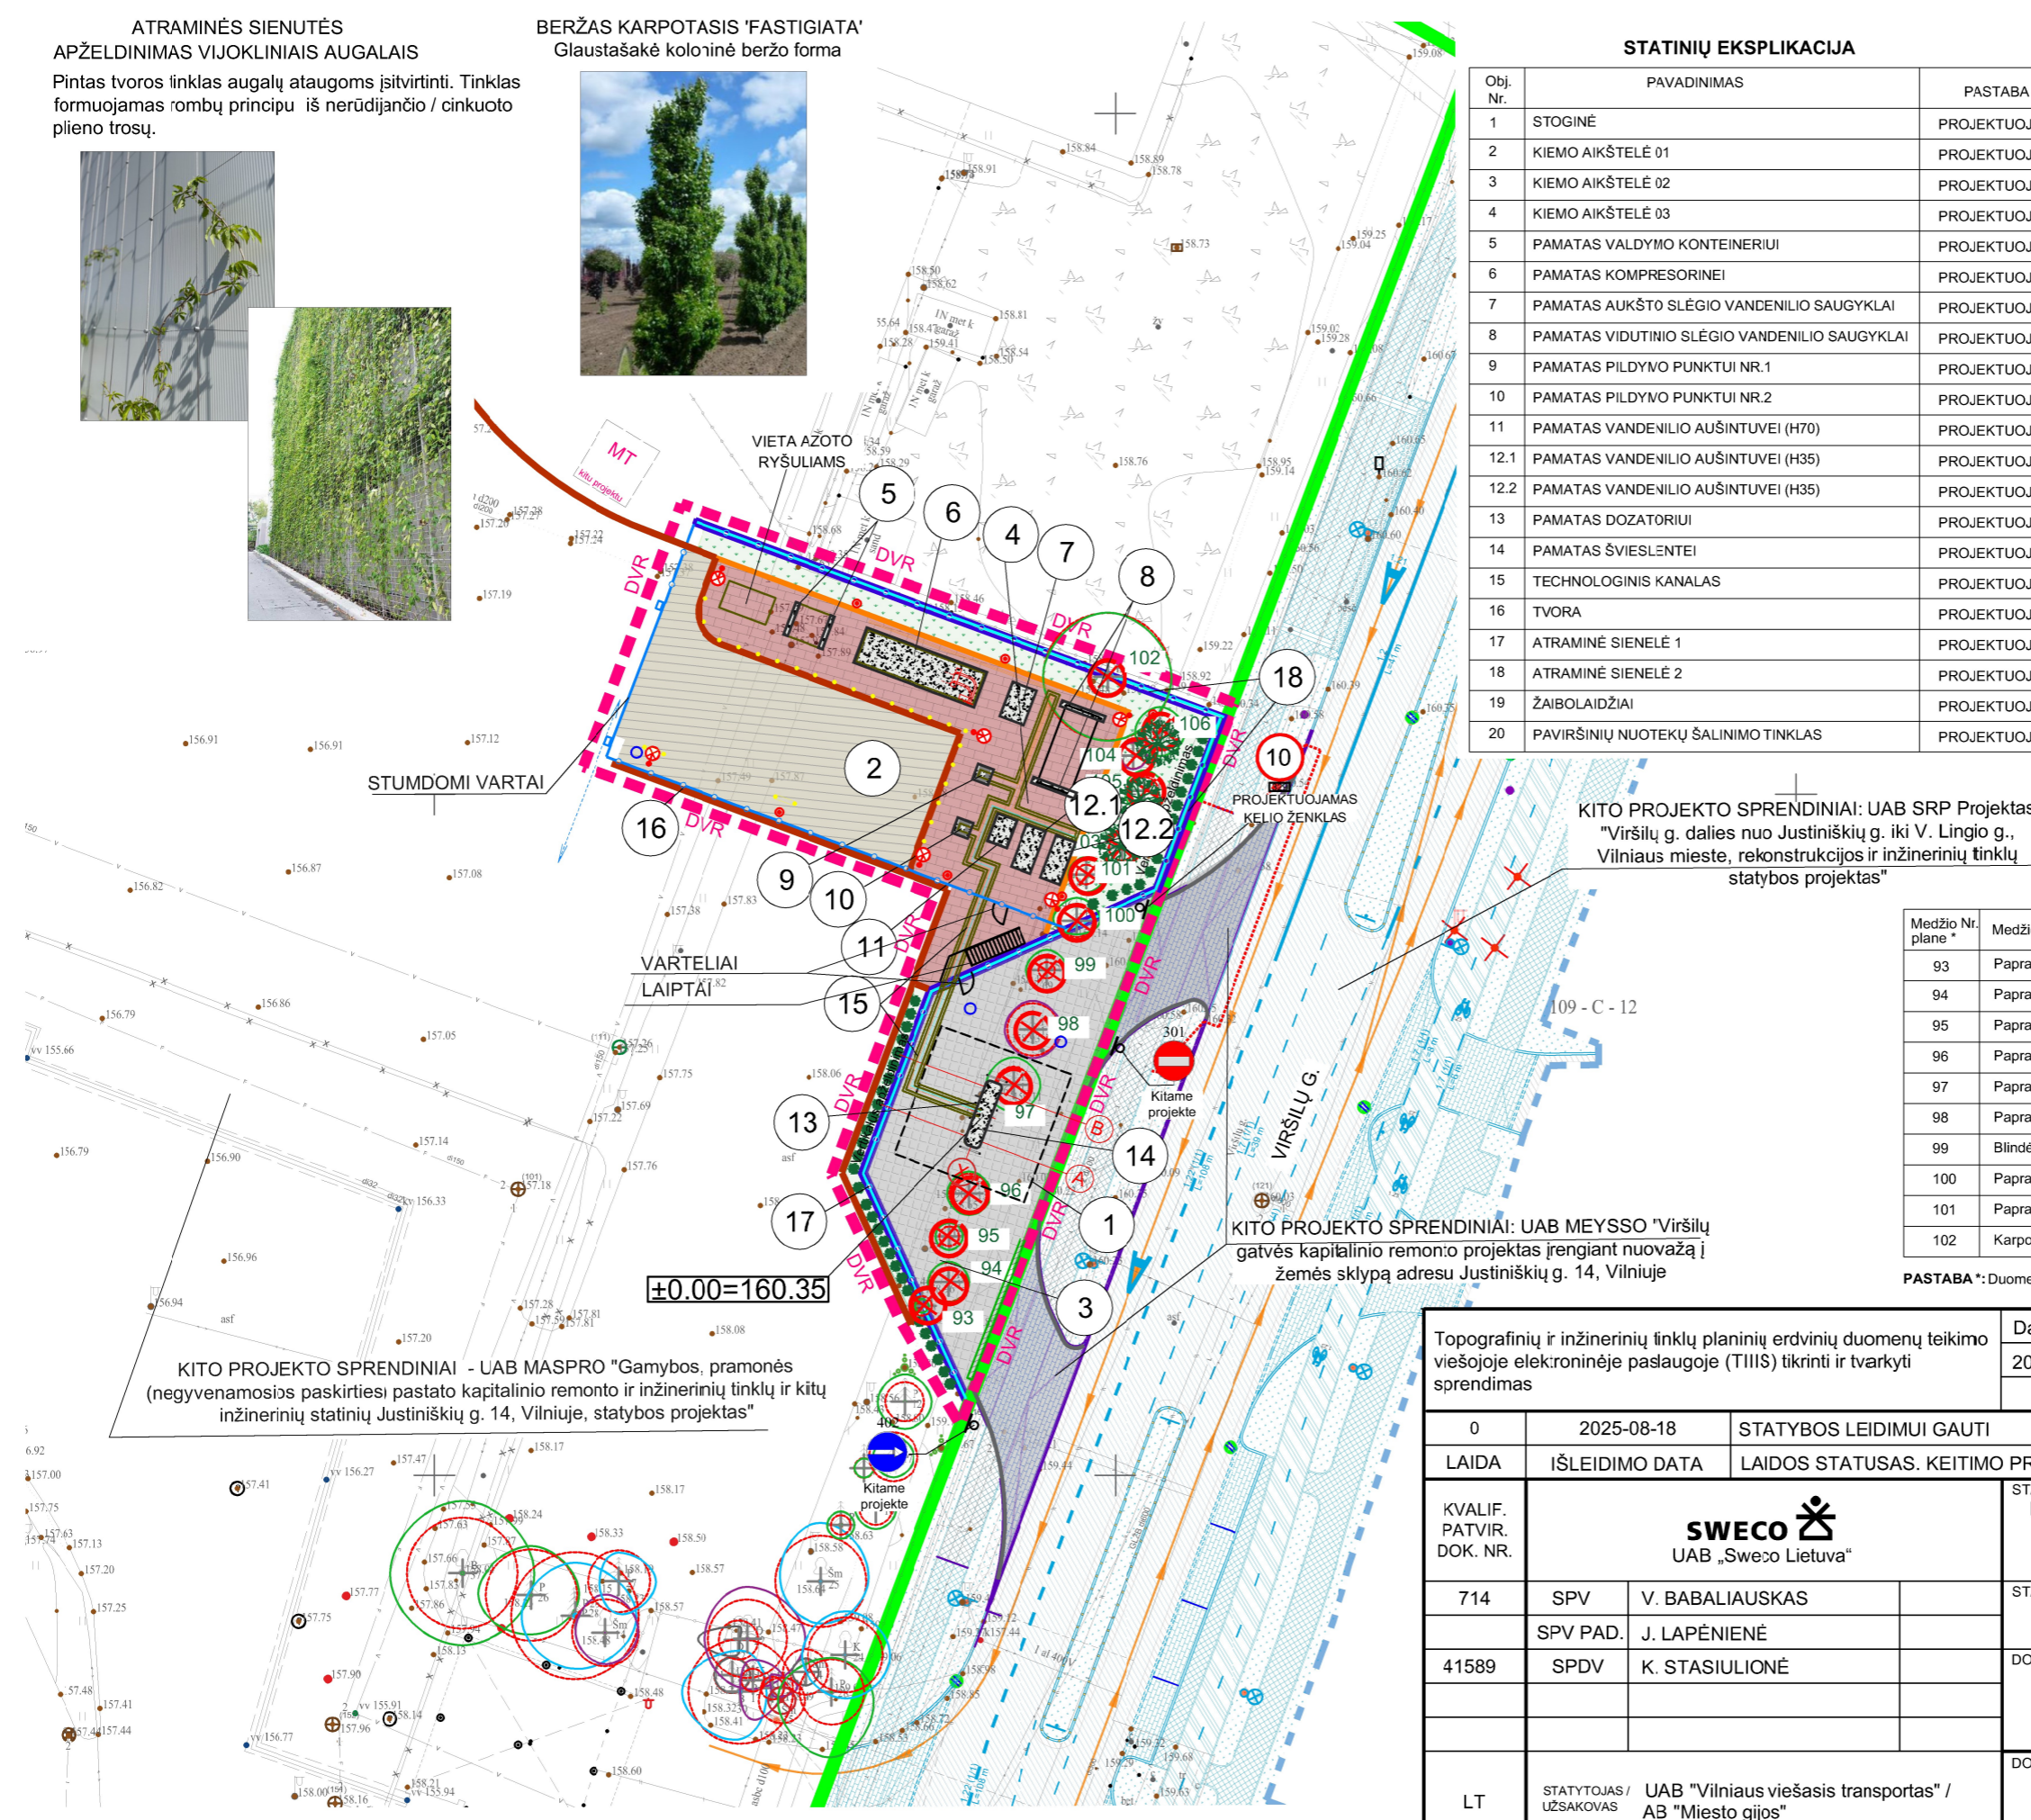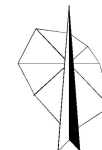

KITO PROJEKTO SPRENDINIAI: UAB SRP Projektas
 "Viršilių g. dalies nuo Justiniškių g. iki V. Lingio g.,
 Vilniaus mieste, rekonstrukcijos ir inžinerinių tinklų
 statybos projektas"

KITO PROJEKTO SPRENDINIAI: UAB MEYSSO "Viršilių
 gatvės kapitalinio remonto projektas įrengiant nuovažą į
 žemės sklypą adresu Justiniškių g. 14, Vilniuje


ESAMŲ ŽELDINIŲ EKSPLIKACIJA

Medžio Nr. plane *	Medžio rūšis *	Kamieno diametras 1,3 m aukštyje (cm)	Saugotinas / Nesaugotinas	Numatomi veiksmai
93	Paprastoji pušis	6	N	Kertamas dėl proj. sprendinių
94	Paprastoji pušis	12	S	Kertamas dėl proj. sprendinių
95	Paprastoji pušis	6	N	Kertamas dėl proj. sprendinių
96	Paprastoji pušis	12	S	Kertamas dėl proj. sprendinių
97	Paprastoji pušis	11	S	Kertamas dėl proj. sprendinių
98	Paprastoji pušis	16	S	Kertamas dėl proj. sprendinių
99	Blindė	5	N	Kertamas dėl proj. sprendinių
100	Paprastoji pušis	10	S	Kertamas dėl proj. sprendinių
101	Paprastoji pušis	6	N	Kertamas dėl proj. sprendinių
102	Karpotasis beržas	39	S	Kertamas dėl proj. sprendinių

PASTABA **: Duomenys apie esamus želdinius paimti iš Medžių inventorizavimo ir arboristinio įvertinimo ataskaitos

KITO PROJEKTO SPRENDINIAI - UAB MASPRO "Gamybos, pramonės
 (negyvenamosios paskirties) pastato kapitalinio remonto ir inžinerinių tinklų ir kitų
 inžinerinių statinių Justiniškių g. 14, Vilniuje, statybos projektas"

Topografinių ir inžinerinių tinklų planinių erdvių duomenų teikimo viešojoje elektroninėje paslaugoje (TIIIS) tikrinti ir tvarkyti sprendimas	Data	Derinimo Nr.
	2023-06-15	TIIIS1-20230615-042100
0	2025-08-18	STATYBOS LEIDIMUI GAUTI
LAI DA	IŠLEIDIMO DATA	LAI DOS STATUSAS. KEITIMO PRIEŽASTIS (JEI TAIKOMA)
KVALIF. PATVIR. DOK. NR.	 UAB „Sweco Lietuva“	
714	SPV	V. BABALIAUSKAS
	SPV PAD.	J. LAPĖNIENĖ
41589	SPDV	K. STASIULIONĖ
LT	STATYTOJAS / UŽSAKOVAS	UAB "Vilniaus viešasis transportas" / AB "Miesto gijos"
	STATINIO PROJEKTO PAVADINIMAS	KITŲ INŽINERINIŲ STATINIŲ GRUPĖS, KITOS PASKIRTIES (4.5) STATINIŲ IR KITŲ INŽINERINIŲ TINKLŲ STATINIŲ (4.4) STATYBOS PROJEKTAS JUSTINIŠKIŲ G. 14, VILNIUJE
	STATINIO NUMERIS IR PAVADINIMAS	00 SKLYPO PLANAS
	DOKUMENTO PAVADINIMAS	SKLYPO SUTVARKYMO PLANAS. M 1: 500
	DOKUMENTO ŽYMUO	25094-00-PP-SP.B-04
	LAPAS	LAPŲ
	1	1

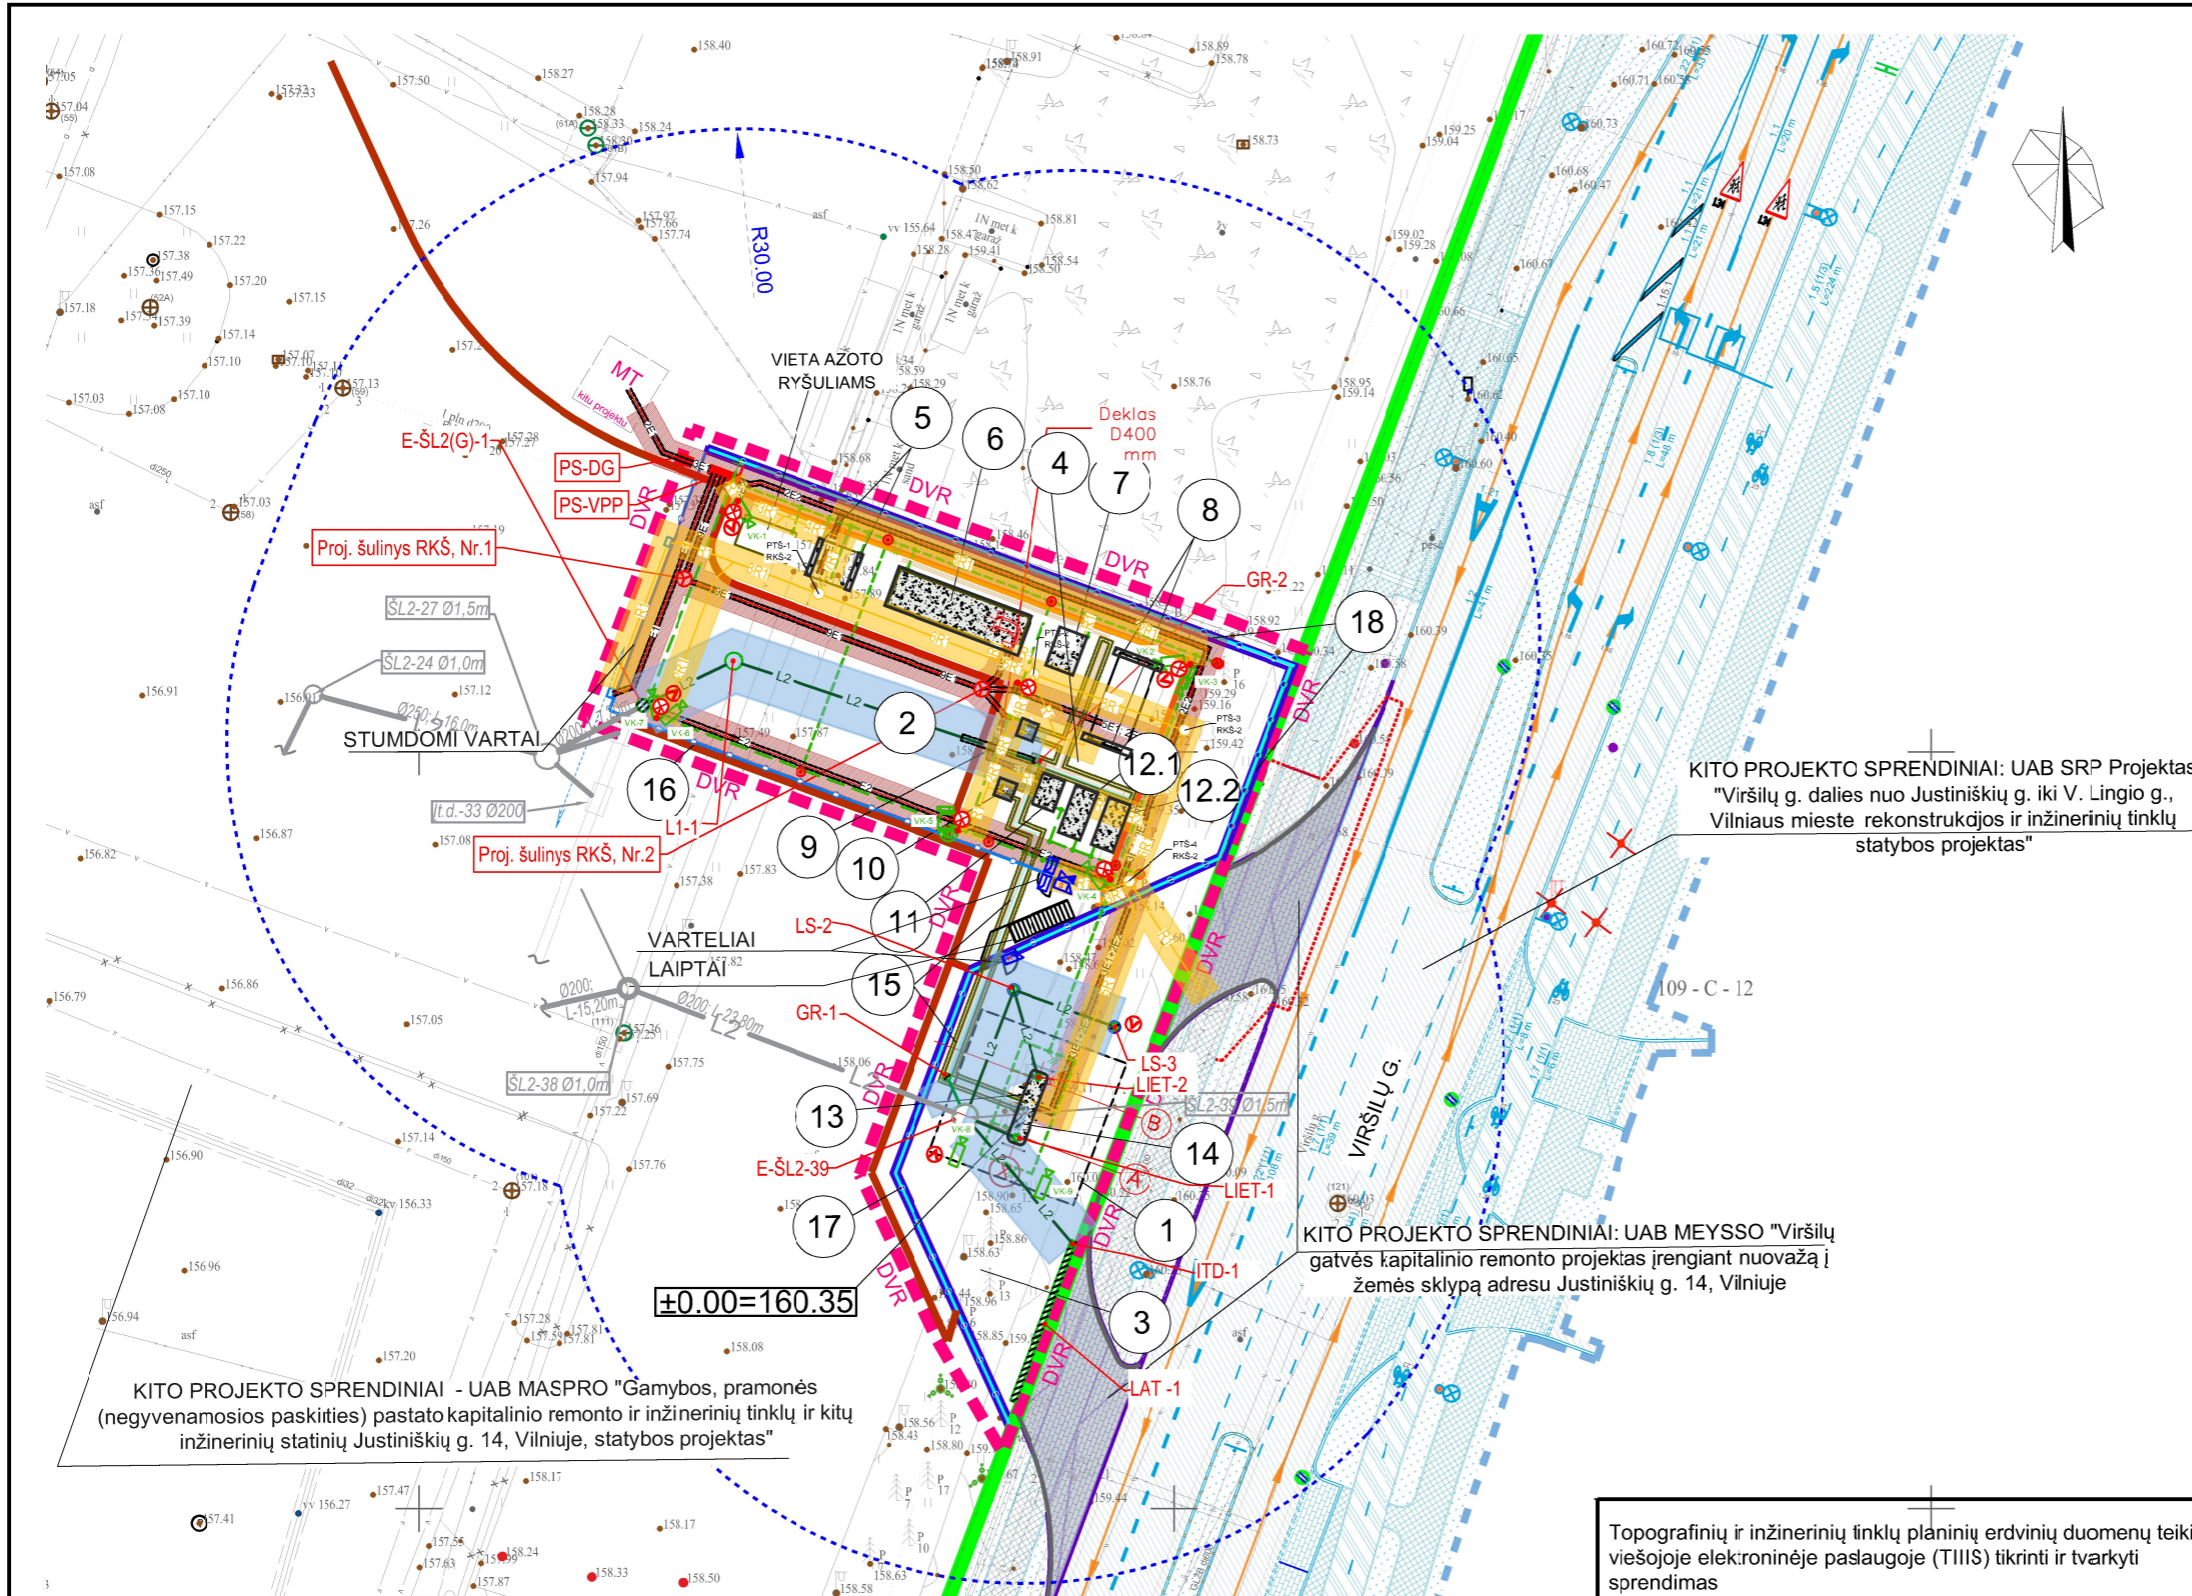

STATINIŲ EKSPLIKACIJA

Obj. Nr.	PAVADINIMAS	PASTABA
1	STOGINĖ	PROJEKTUOJAMAS
2	KIEMO AIKŠTELĖ 01	PROJEKTUOJAMAS
3	KIEMO AIKŠTELĖ 02	PROJEKTUOJAMAS
4	KIEMO AIKŠTELĖ 03	PROJEKTUOJAMAS
5	PAMATAS VALDYMO KONTEINERIIUI	PROJEKTUOJAMAS
6	PAMATAS KOMPRESORINEI	PROJEKTUOJAMAS
7	PAMATAS AUKŠTČ SLĖGIO VANDENILIO SAUGYKLAI	PROJEKTUOJAMAS
8	PAMATAS VIDUTINIO SLĖGIO VANDENILIO SAUGYKLAI	PROJEKTUOJAMAS
9	PAMATAS PILDYMO PUNKTUI NR.1	PROJEKTUOJAMAS
10	PAMATAS PILDYMO PUNKTUI NR.2	PROJEKTUOJAMAS
11	PAMATAS VANDENILIO AUŠINTUVEI (H70)	PROJEKTUOJAMAS
12.1	PAMATAS VANDENILIO AUŠINTUVEI (H35)	PROJEKTUOJAMAS
12.2	PAMATAS VANDENILIO AUŠINTUVEI (H35)	PROJEKTUOJAMAS
13	PAMATAS DOZATCRIUI	PROJEKTUOJAMAS
14	PAMATAS ŠVIESLENTEI	PROJEKTUOJAMAS
15	TECHNOLOGINIS KANALAS	PROJEKTUOJAMAS
16	TVORA	PROJEKTUOJAMAS
17	ATRAMINĖ SIENELĖ 1	PROJEKTUOJAMAS
18	ATRAMINĖ SIENELĖ 2	PROJEKTUOJAMAS
19	ŽAIBOLAIDŽIAI	PROJEKTUOJAMAS
20	PAVIRŠINIŲ NUOTEKŲ ŠALINIMO TINKLAS	PROJEKTUOJAMAS

KITO PROJEKTO SPRENDINIAI: UAB SRP Projektas "Viršilų g. dalies nuo Justiniškių g. iki V. Lingio g., Vilniaus mieste rekonstruojamos ir inžinerinių tinklų statybos projektas"

KITO PROJEKTO SPRENDINIAI: UAB MEYSSO "Viršilų gatvės kapitalinio remonto projektas įrengiant nuovažą į žemės sklypą adresu Justiniškių g. 14, Vilniuje"

KITO PROJEKTO SPRENDINIAI - UAB MASPRO "Gamybos, pramonės (negyvenamosios paskirties) pastato kapitalinio remonto ir inžinerinių tinklų ir kitų inžinerinių statinių Justiniškių g. 14, Vilniuje, statybos projektas"

SUTARTINIAI ŽYMĖJIMAI

- SKLYPO RIBA
- - - DVR DARBŲ VYKDYMO RIBA
- PROJEKTUOJAMI TECHNOLOGINĖS ĮRANGOS PAMATAI
- PROJEKTUOJAMAS KELIO BORTAS
- PROJEKTUOJAMAS VEJŲ BORTAS
- PROJEKTUOJAMA ATRAMINĖ SIENA
- PROJEKTUOJAMA TVORA f 2,0 m
- PROJEKTUOJAMA TVORA f 2,5 m

APSAUGOS ZONOS

- VN TINKLŲ APSAUGOS ZONA
- ELEKTROS TINKLŲ APSAUGOS ZONA
- RYŠIŲ KABELIŲ APSAUGOS ZONA
- 30 m ATSTUMAS NUO SKYSTŲJŲ DEGALŲ DEGALINĖS IKI PASTATŲ (Pagal "Degalinių įrengimo ir eksploataavimo taisykles")

INŽINERINIŲ TINKLŲ SUTARTINIAI ŽYMĖJIMAI

- L2 PROJEKTUOJAMAS LIETAUS NUOTEKŲ TINKLAS
- L2 PROJEKTUOJAMAS LIETAUS NUOTEKŲ TINKLAS KITAME PROJEKTE
- PROJEKTUOJAMAS VANDENS SURINKIMO LATAKAS
- PROJEKTUOJAMAS VANDENS SURINKIMO ŠULINĖLIS
- E1 PROJEKTUOJAMA ELEKTROS KABELINĖ LINIJA APSAUGINIAME VAMZDYJE
- - - PROJEKTUOJAMAS KARŠTAI CINKUOTAS ĮŽEMINIMO LAIDININKAS ŽEMĖJE
- PROJEKTUOJAMI ĮŽEMINIMO ELEKTRODAI
- PROJEKTUOJAMA ELEKTROS PASKIRSTYMO SPINTA
- RKŠ RYŠIŲ KANALIZACIJOS ŠULINYS SU PERDENGIMO PLOŠTE
- PROJEKTUOJAMA APŠVIETIMO ATRAMA
- PROJEKTUOJAMAS ŽAIBOLAIDIS

- R1 PROJEKTUOJAMAS RYŠIŲ KABELIS HDPE APSAUGOS VAMZDYJE
- PTS-1/ RKŠ-2 PROJEKTUOJAMAS RYŠIŲ KANALIZACIJOS ŠULINYS PTŠ
- PROJEKTUOJAMA STACIONARI IP VAIZDO STEBĖJIMO KAMERA
- PROJEKTUOJAMA VALDOMA IP VAIZDO STEBĖJIMO KAMERA
- LIEPSNOS DETEKTORIAUS
- AUTONOMINĖ VARTELIŲ KODINĖ SPYNA
- ATSTUMINIŲ KORTELIŲ SKAITYTUVAS
- MAGNETINIS KONTAKTAS
- ELEKTROMAGNETINĖ SKLENDE
- ITD PROJEKTUOJAMA ĮTEKĖJIMO DĖŽĖ
- LAT PROJEKTUOJAMAS LATAKAS
- LS PAVIRŠINIO VANDENS SURINKIMO ŠULINYS
- L1 PAVIRŠINIO VANDENS TINKLO ŠULINYS
- LIET LIETVAMZDŽIO PAJUNGIMAS
- GR PAVIRŠINIO VANDENS SURINKIMO GROTELĖS/TRAPAS

Topografinių ir inžinerinių tinklų planinių erdvių duomenų teikimo viešojoje elektroninėje paslaugoje (TIIS) tikrinti ir tvarkyti sprendimas		Data	Derinimo Nr.
		2023-06-15	TIIS1-20230615-042100
0	2025-08-18	STATYBOS LEIDIMUI GAUTI	
LAIDA	IŠLEIDIMO DATA	LAIDOS STATUSAS. KEITIMO PRIEŽASTIS (JEI TAIKOMA)	
KVALIF. PATVIR. DOK. NR.	SWECO UAB „Sweco Lietuva“		STATINIO PROJEKTO PAVADINIMAS KITŲ INŽINERINIŲ STATINIŲ GRUPĖS, KITOS PASKIRTIES (4.5) STATINIŲ IR KITŲ INŽINERINIŲ TINKLŲ STATINIŲ (4.4) STATYBOS PROJEKTAS JUSTINIŠKIŲ G. 14, VILNIUJE
714	SPV	V. BABALIAUSKAS	STATINIO NUMERIS IR PAVADINIMAS
	SPV PAD.	J. LAPĖNIENĖ	00 SKLYPO PLANAS
41589	SPDV	K. STASIULIONĖ	DOKUMENTO PAVADINIMAS
			INŽINERINIŲ TINKLŲ SU APSAUGOS ZONOMIS PLANAS M 1:500
			DOKUMENTO ŽYMUO
LT	STATYTOJAS / UŽSAKOVAS	UAB "Vilniaus viešasis transportas" / AB "Miesto gijos"	25094-00-PP-SP.B-05
			LAPAS LAPŲ
			1 1