


EKRANO IŠKLOTINĖ

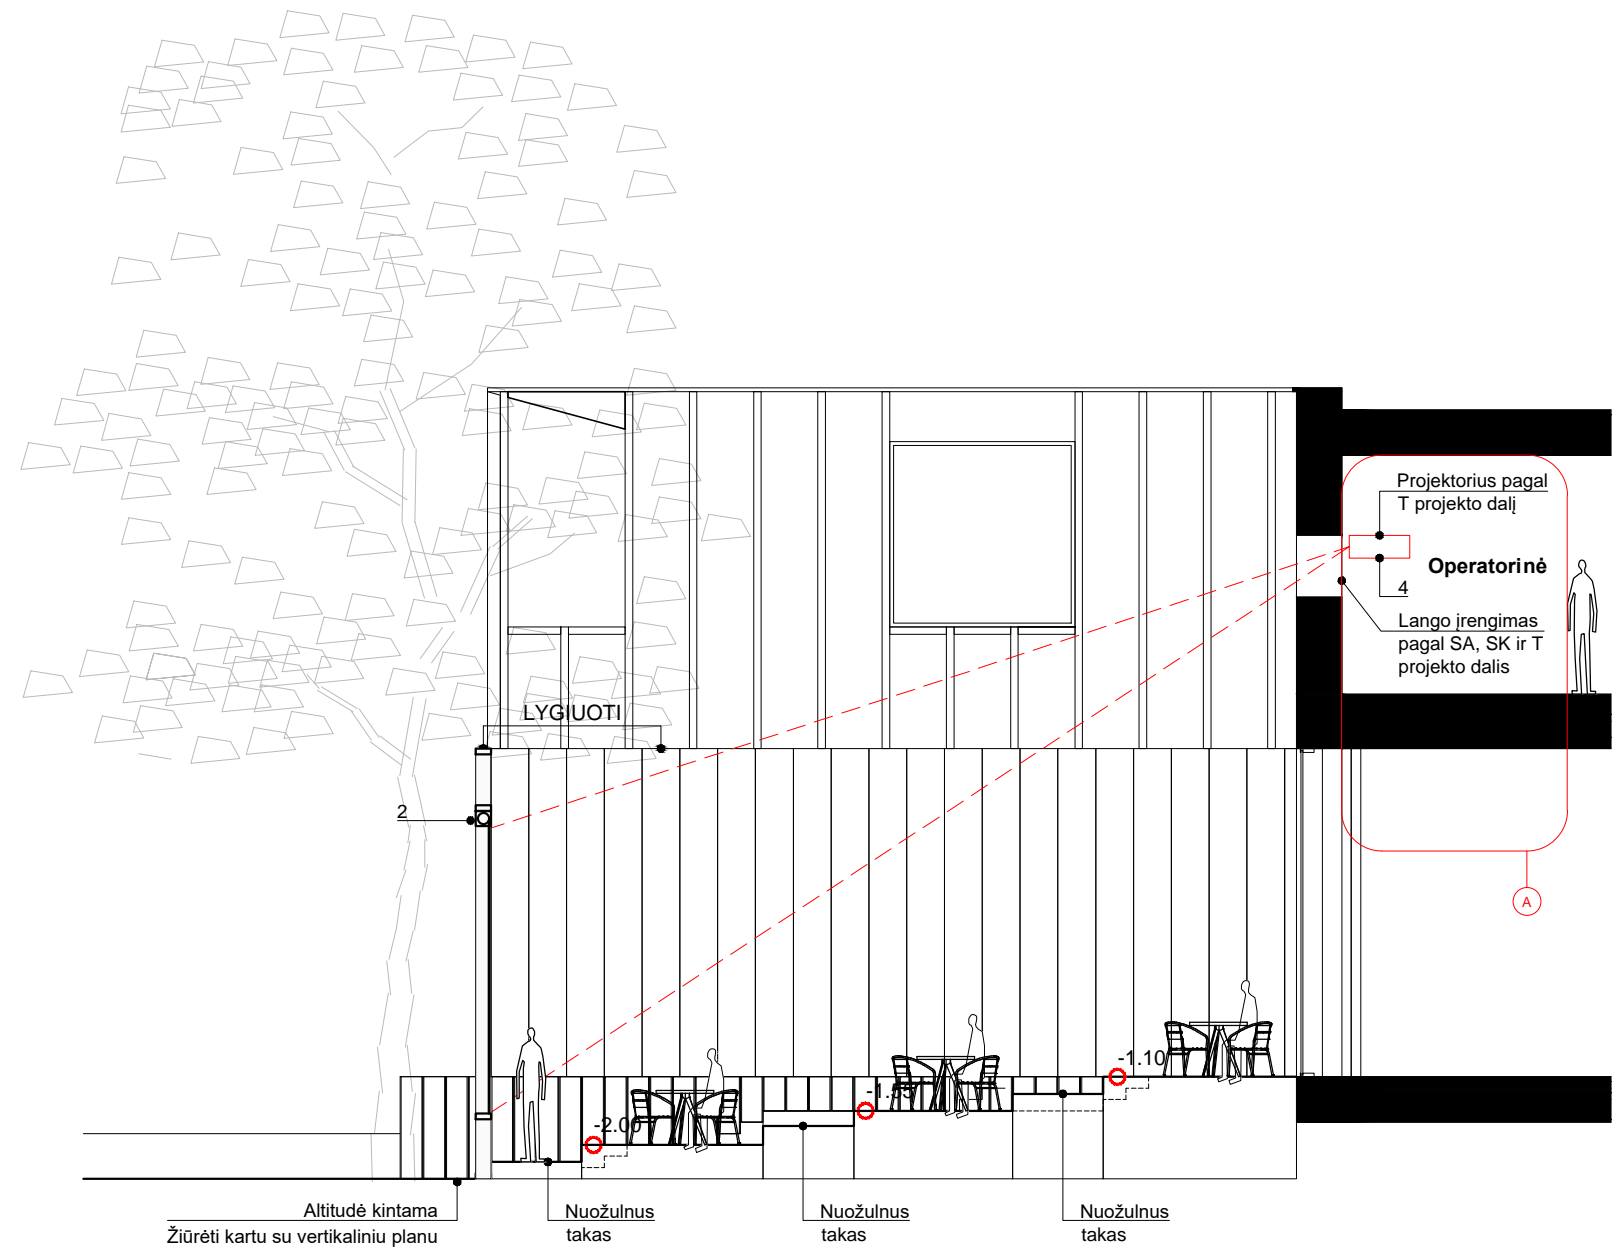


EKRANO IR KINO TERASOS PJŪVIS


**EKRANO ĮRANGOS SĄRAŠAS ORIENTACINIS.**

**ŽR. Į TECHNOLOGINĘ DALĮ**

1. Ekranas. Pagal projekto SK dalies sprendinius.
2. Ekranas. Abipusio projektavimo, su automatinio mechanizmo u. Pagal projekto T dalies sprendinius.
3. Kolonėlės. Matmenys ne didesni kaip 3800 x 900 x 200 mm (AxPxG). Pagal projekto T dalies sprendinius.
4. Projektorius. Projektuojama iš vidaus, per stiklą. Pagal projekto T dalies sprendinius.
5. Elektros prievadas.
6. Garso kabelo atvadas iš operatorinės patalpos.

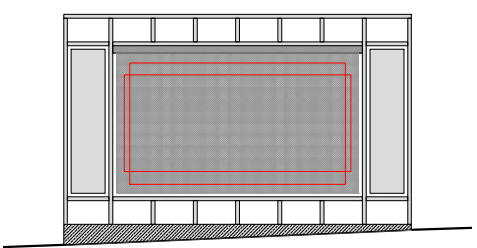

SCHEMA 1. Nuleistas ekranas ir kolonėlės

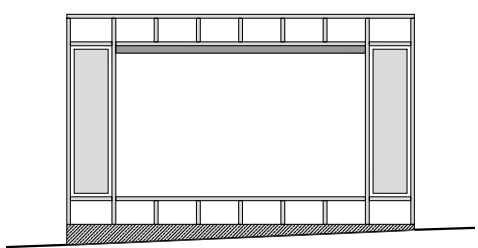

SCHEMA 2. Pekeltas ekranas ir kolonėlės

A	2025.10.20	Patikslinti parametrai pagal T dalies sprendinius. Patikslinti žymėjimai
0	2024.10	Statybos darbams
Laida	Išleidimo data	Laidos statusas ir keitimo pavadinimas (priežastis) (jei taikoma)
Brėžinys/dokumentas yra UAB „Inžinerinė mintis“ ir Užsakovo nuosavybė. Naudoti tikslams nesusijusiems su projektuojamu objektu be UAB „Inžinerinė mintis“ ir Užsakovo žinios DRAUŽIAMA		
Kval. patv. dok. nr.	Projektuotojas: <b>INŽINERINĖ MINTIS</b> UAB „Inžinerinė mintis“ Įmonės kodas 134582327 Laisvės al. 76B, 44249, Kaunas projektai@inmintis.lt +370 683 75353	Statinio projekto pavadinimas: KULTŪROS PASKIRTIES PASTATO REKONSTRAVIMO, GAMYBOS-PRAMONĖS PASKIRTIES PASTATO KATILINĖS GROVIMO, VYTAUTO G. 82 PALANGOJE PROJEKTAS
20334	SPV	Tomas Burokas
41737	SPVP	Mindaugas Rauckis
Kval. patv. dok. nr.	Projektuotojas: <b>VIETOS</b> Vietos, MB Įmonės kodas 30491349 Bažnyčių g. 6-1, 91246, Klaipėda aurimas.bauzys@gmail.com +370 612 98362	Statinio pavadinimas: 00 - SKLYPAS
A2312	SPDV, ARCH	Aurimas Baužys
Kalba: LT		Statytojas: BĮ LIETUVOS KINO CENTRAS PRIE KULTŪROS MINISTERIJOS
		Brėžinio pavadinimas: LAUKO KINO EKRANO "05" DETALIZACIJA
		Brėžinio žymuo: 305-2024-DP-SP.B-401
		Laida
		Lapas
		Lapų
		1
		1