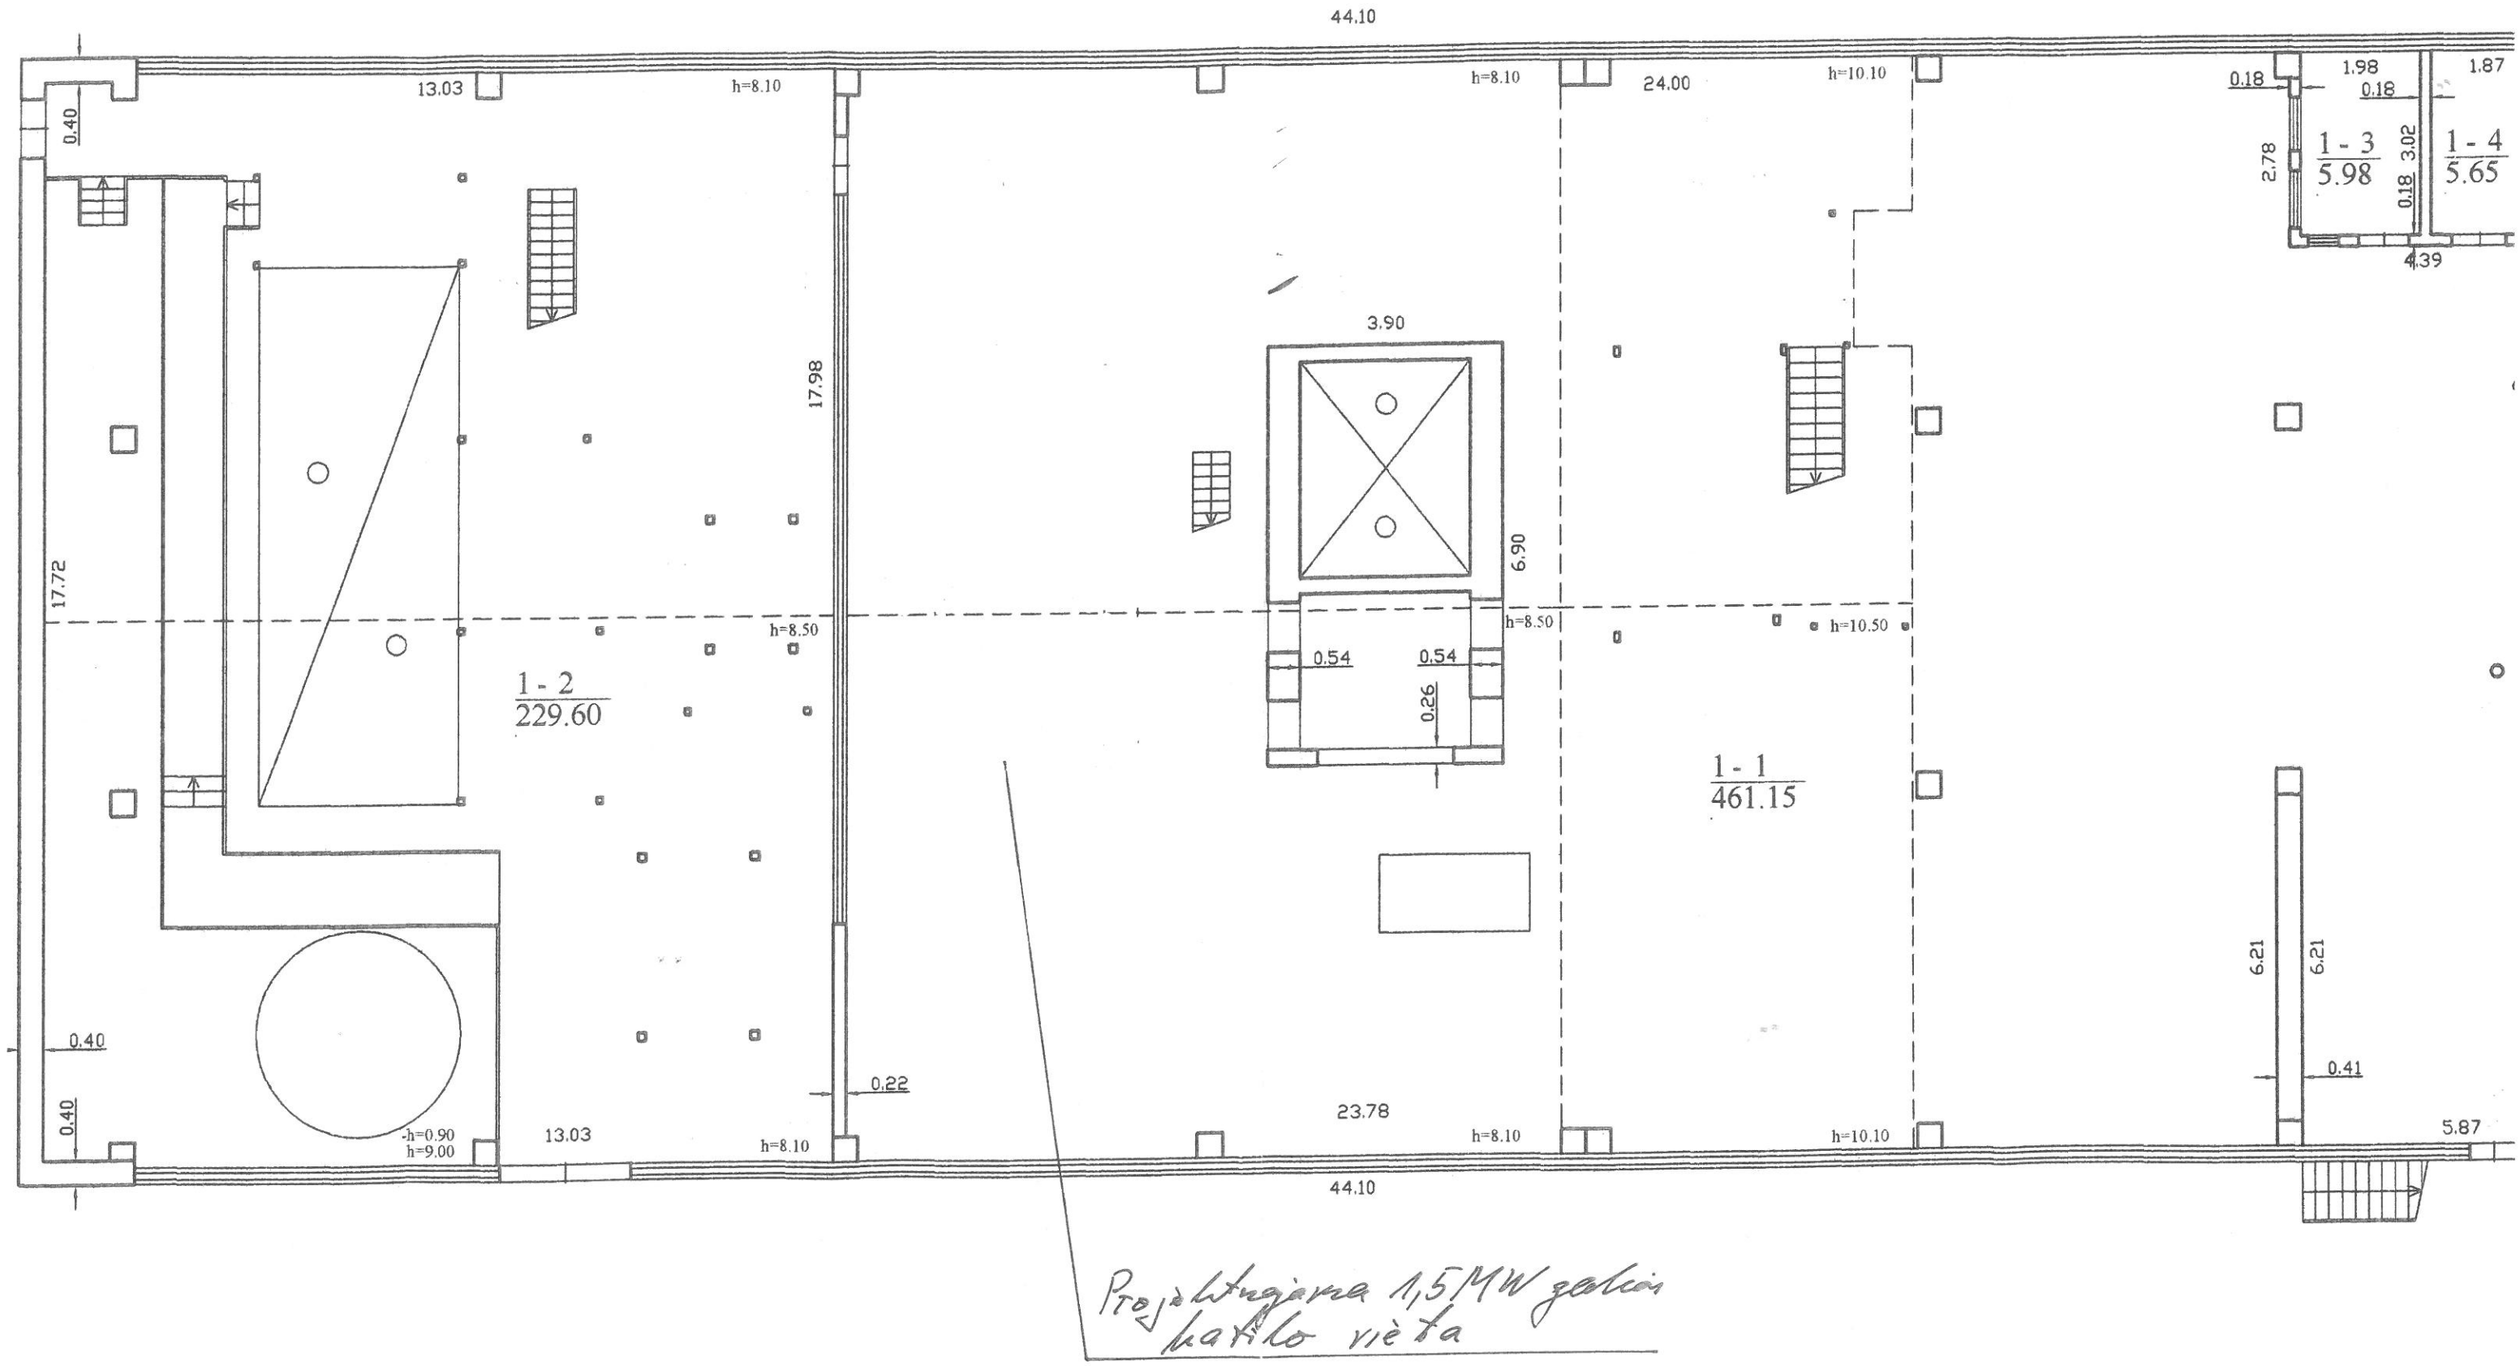RK-1 KATILINĖS PRINCIPINĖ PATALPŲ SCHEMA