



DAUGIAAUKŠTĖ AUTOMOBILIŲ STOVĖJIMO AIKŠTELĖ SUKILĖLIŲ PR.

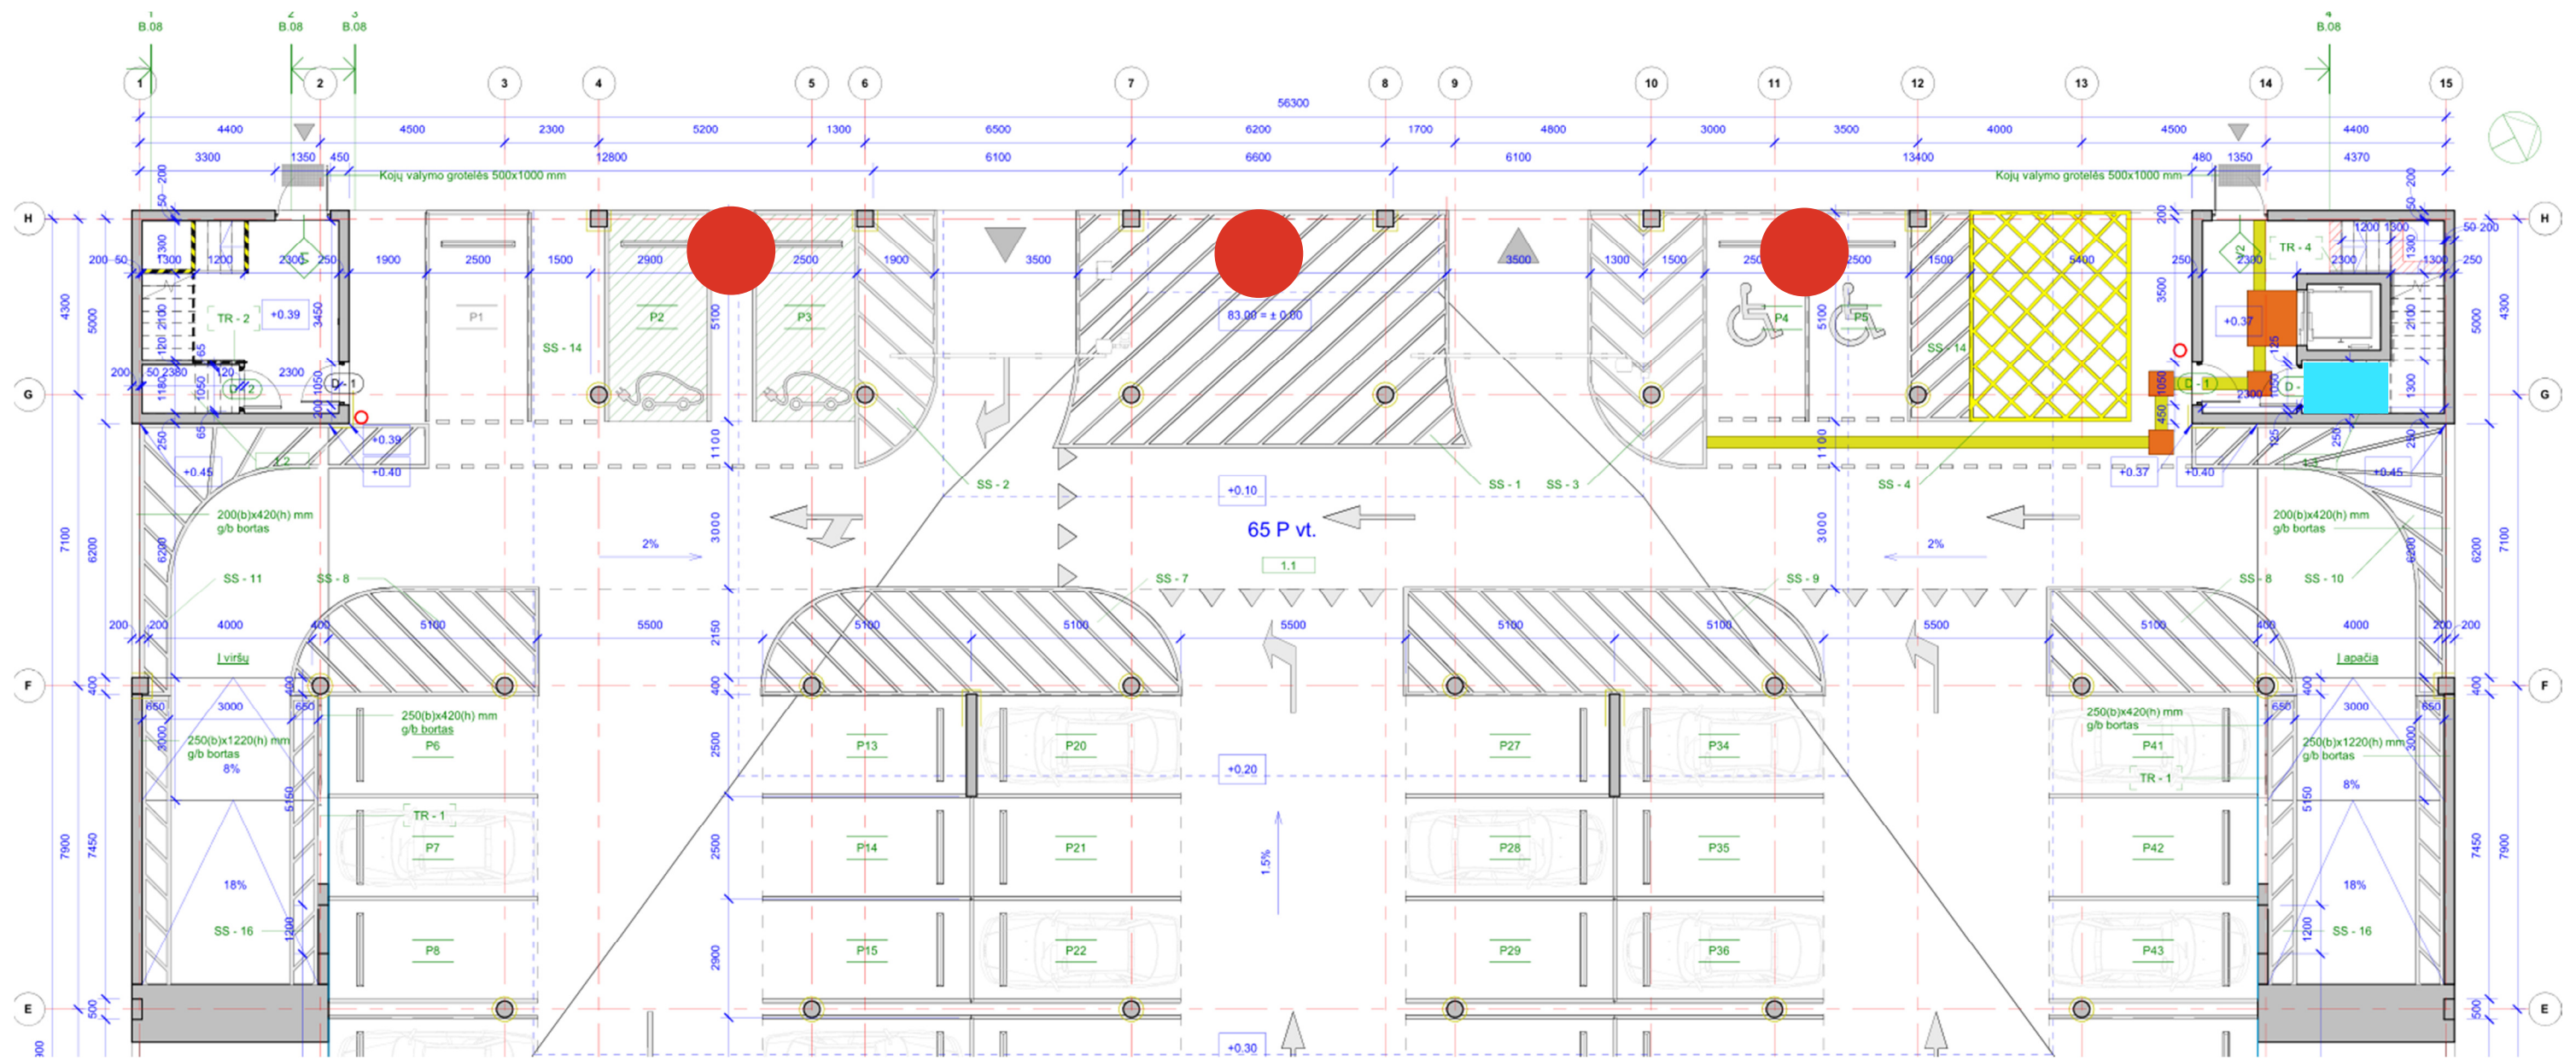

 - ELETROS SKYDINĖ (PRISIJUNGIMO VIETA)

 - PROJEKTUOJAMA ELEKTROMOBILIŲ KROVIMO STOTELĖ SU DVIEM ĮKROVIMO LIZDAIS KIEKVIENOJE