


DAUGIAAUKŠTĖ AUTOMOBILIŲ STOVĖJIMO AIKŠTELĖ EIVENIŲ G.

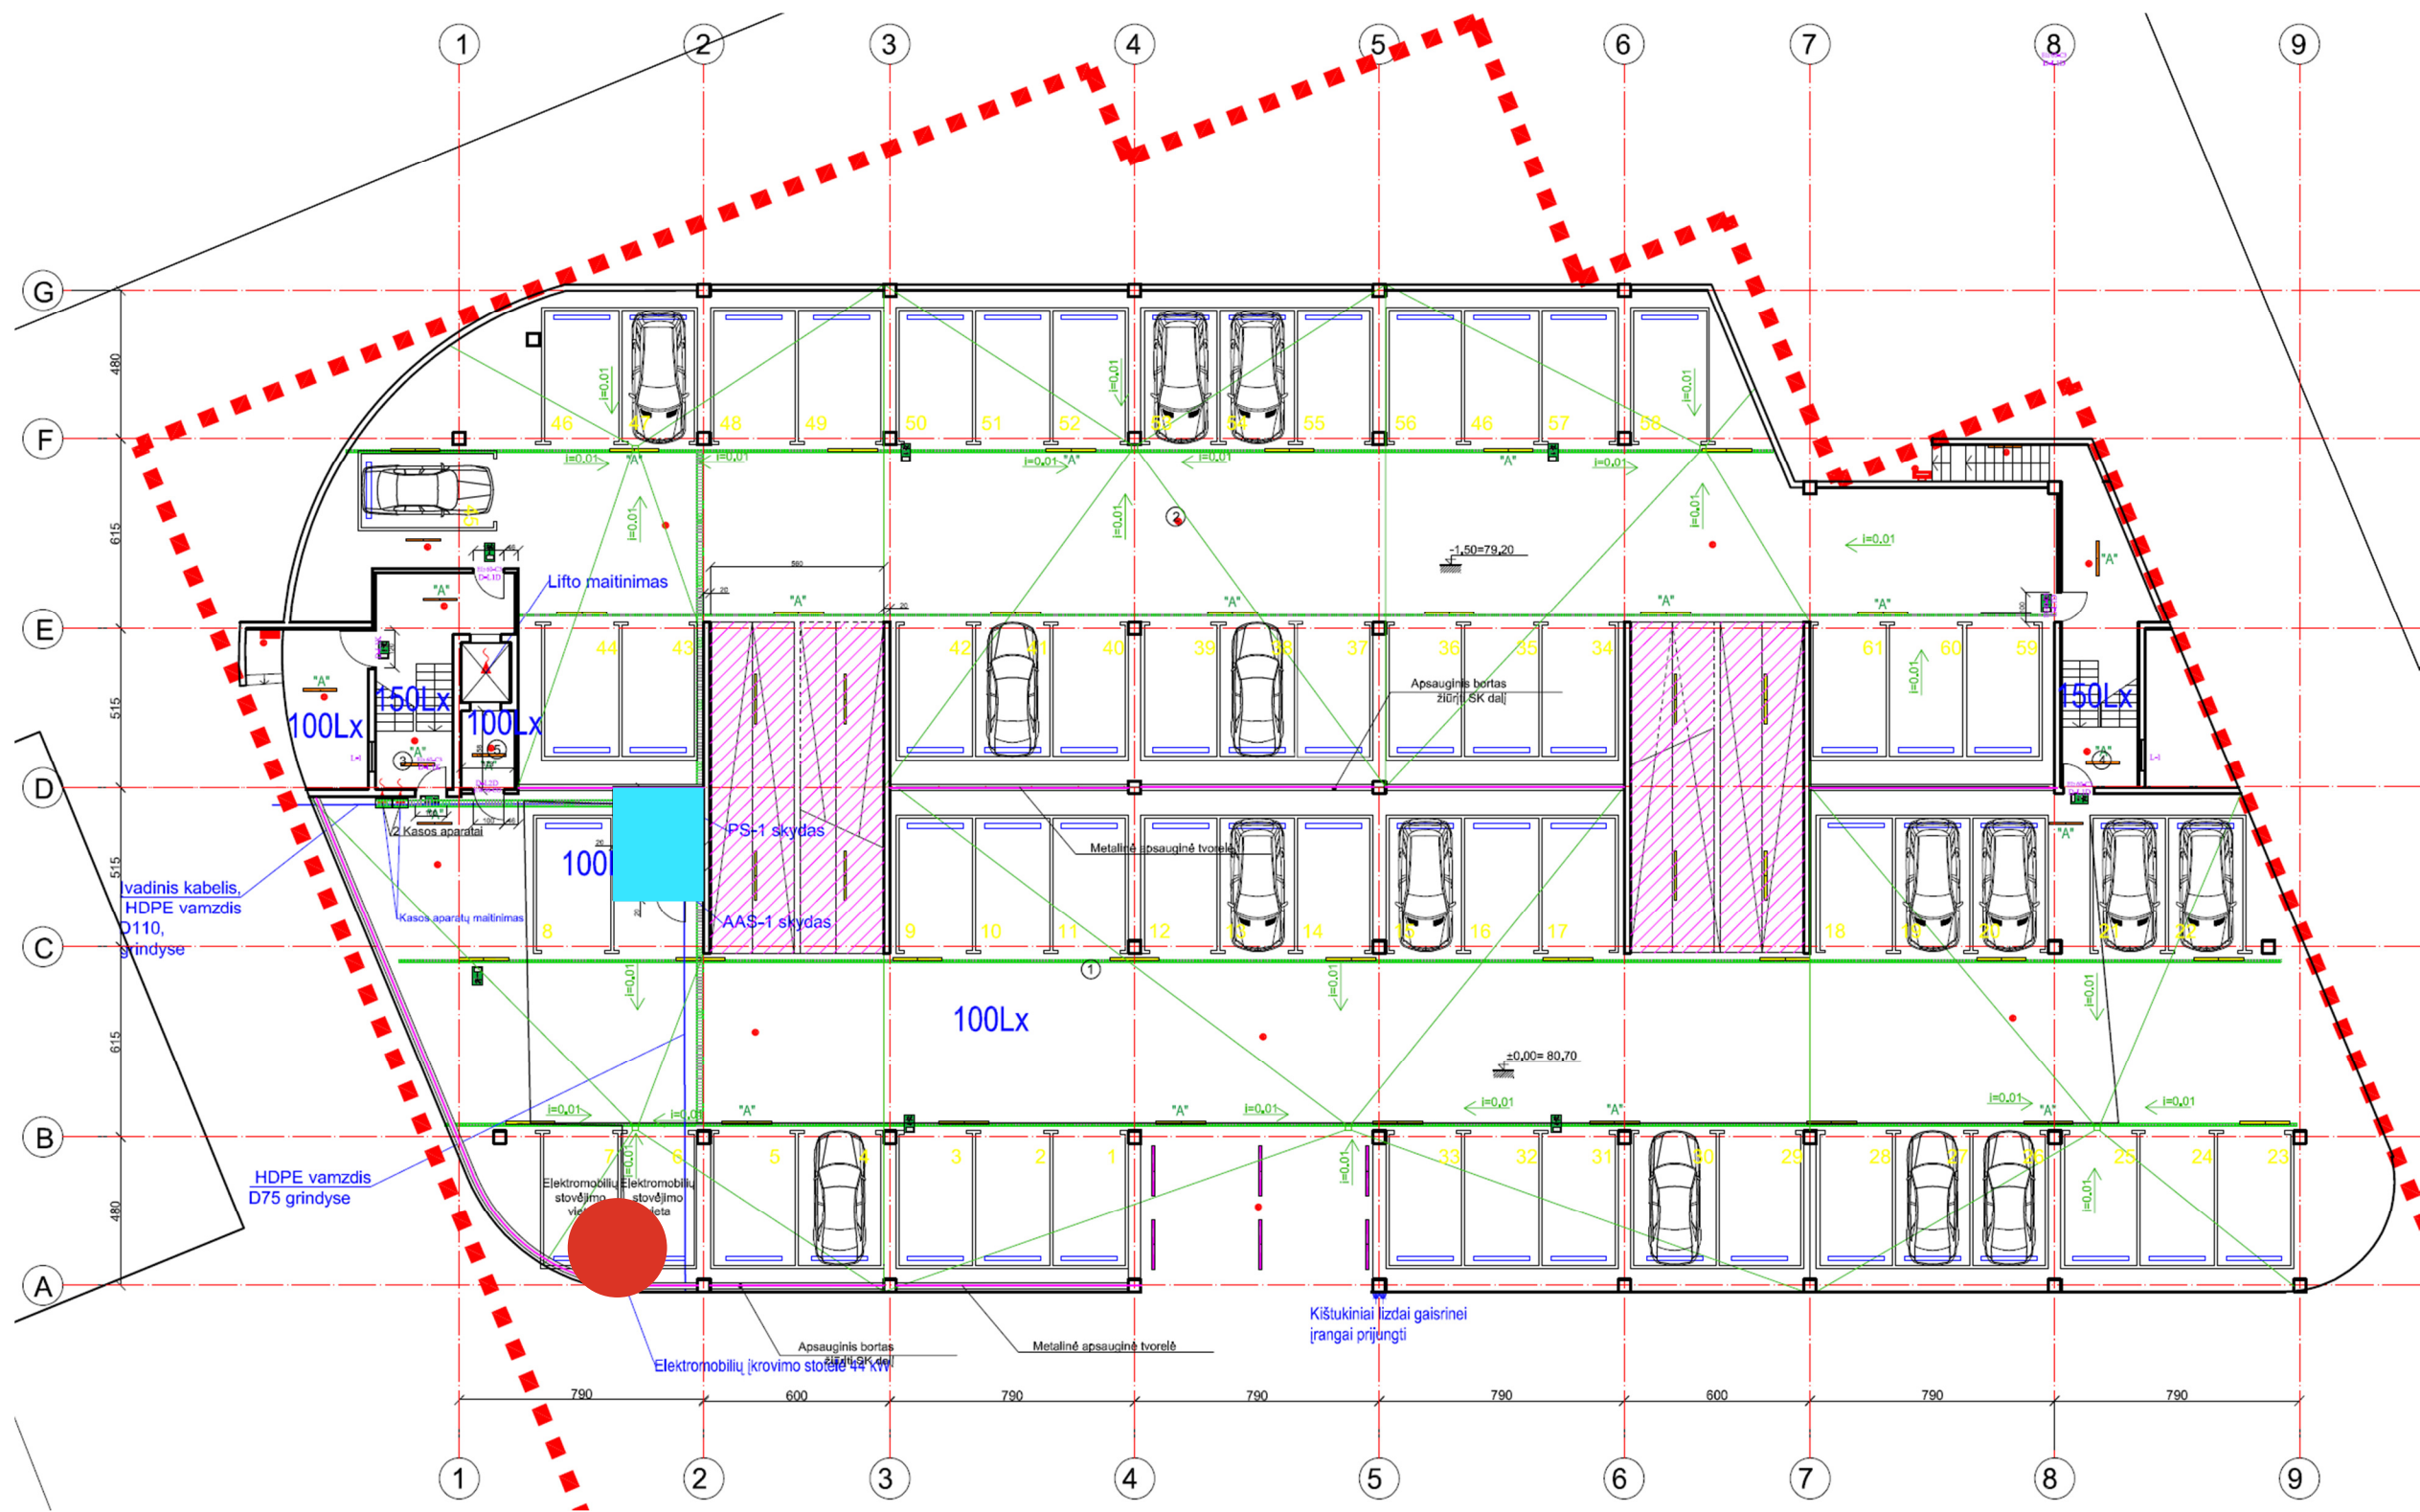

- ELETROS SKYDINĖ (PRISIJUNGIMO VIETA)
- PROJEKTUOJAMA ELEKTROMOBILIŲ KROVIMO STOTELĖ SU DVIEM ĮKROVIMO LIZDAIS