TREČIAS AUKŠTAS

DIENOS STACIONARO SKYRIUS – 441,93 m2

SUTARTINIAI ŽYMĖJIMAI:

1. Įrengiamos angos -
2. Montuojamos durys –

PASTABOS:

1. Visose patalpose atliekami sienų ir lubų apdailos remonto darbai.
2. Patalpose 3-20; 3-21; 3-22 platinamos durų angos iki 1200 mm, montuojamos naujos durys.
3. Patalpoje 3-22 pastatomas papildomas praustuvas, šalia esamo (tarpas 2000 mm).
4. Koridoriuose 3-1; 3-32 ir 3-50 įrengiama naujai PVC grindų danga.
5. Palatų keičiamos durys ir platinamos angos iki 1100 mm.
6. Atnaujinama koridorių sienų ir kampų apsauga.
7. Dalinai atnaujinami šviestuvai.
8. Atliekama gaisrinės signalizacijos patikra (esant būtinybei remonto derinimo darbai).

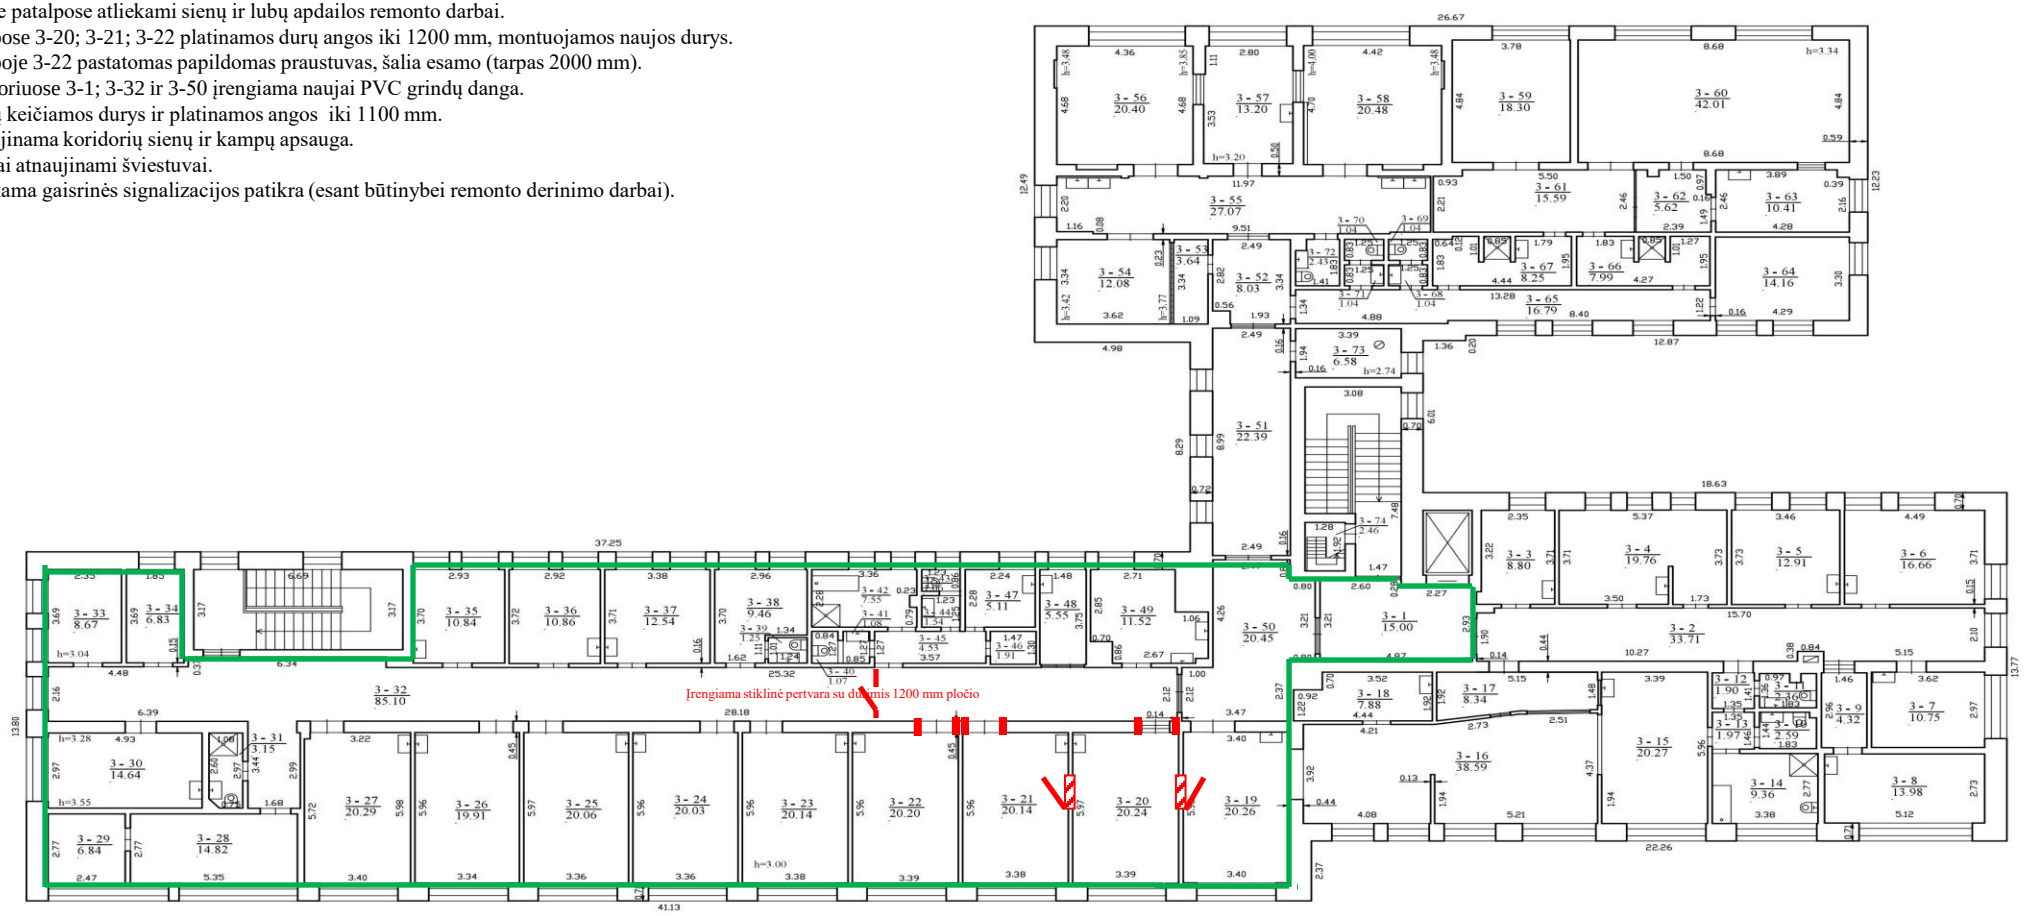

UAB "Gizosoma", kodas: 158929327, adresas: Kaišiadorys, Gedimino g. 82

Matininko kvalifikacijos pažymėjimo Nr.	Pareigos	Vardas ir pavardė
2hMM-1364	Direktorius	ARTŪRAS JONKAVIČIUS
	Matininkė	SIGITA GIRGIENĖ

Adresas: Elektrėnų sav. Elektrėnų m. Taikos g. 8

Pastato žymėjimas plane	1D3.p
Kadastro duomenų nustatymo data	2023-01-26
Plano parengimo data	2023-03-13
Mastelis	1:100

1151493482