


LABORATORIJOS SKYRIUS – 100,63 m²

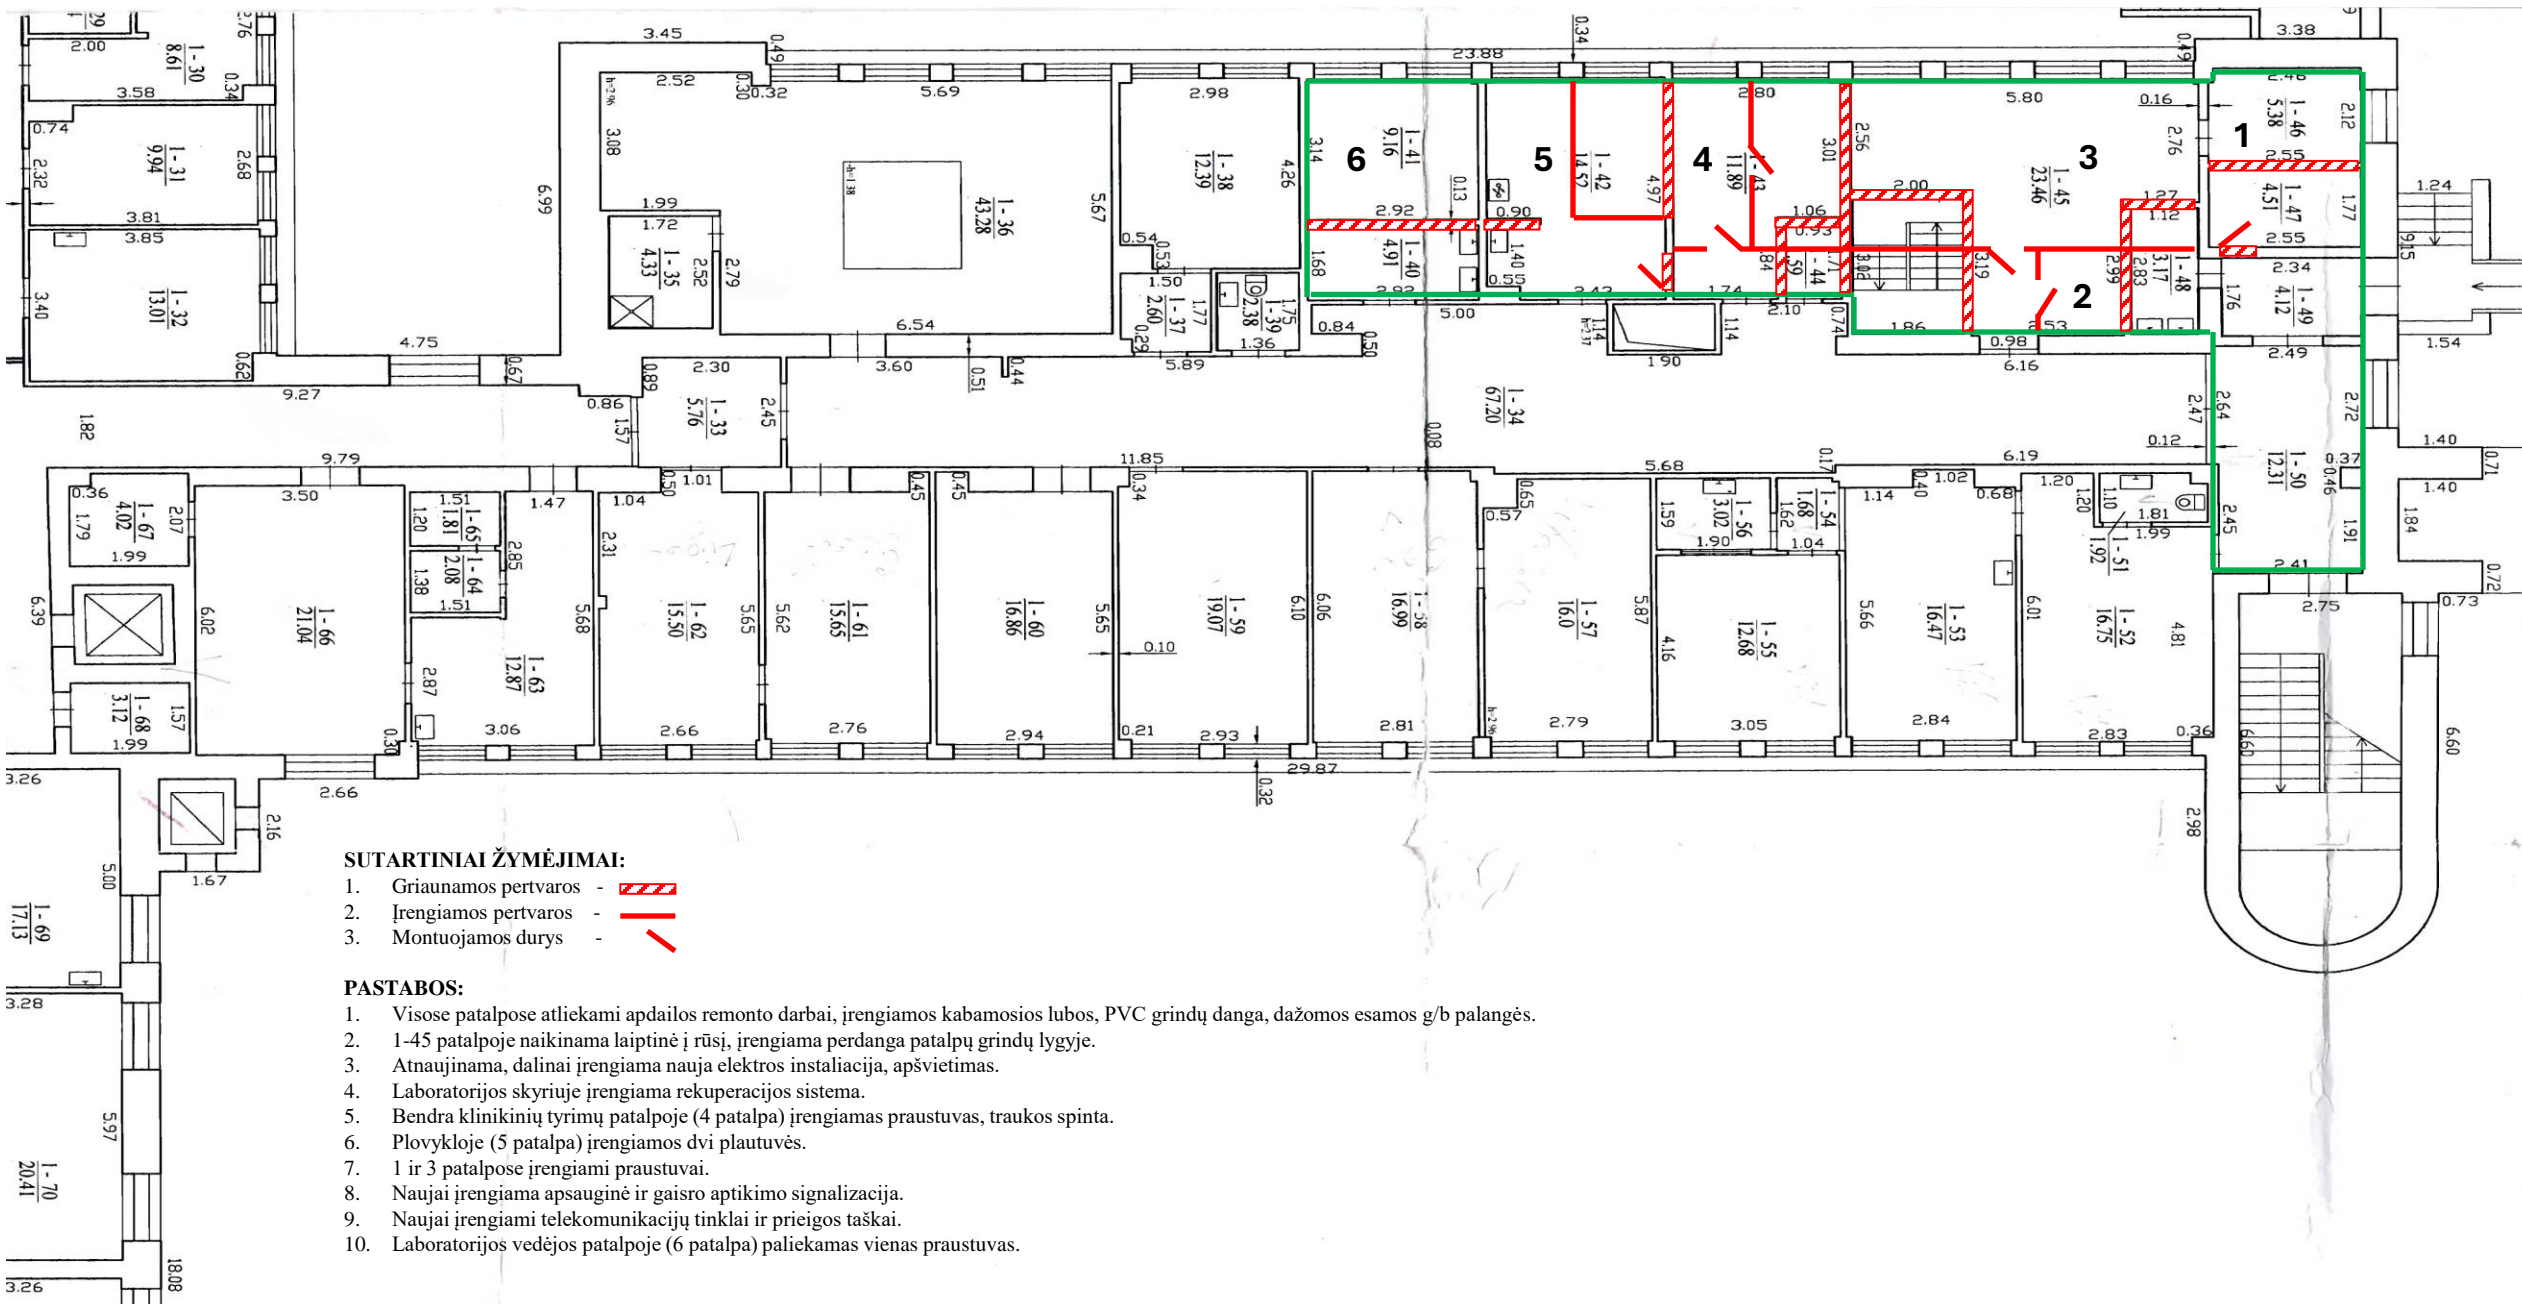

SUTARTINIAI ŽYMĖJIMAI:

- 1. Griauamos pertvaros -
- 2. Įrengiamos pertvaros -
- 3. Montuojamos durys -

PASTABOS:

1. Visose patalpose atliekami apdailos remonto darbai, įrengiamos kabamosios lubos, PVC grindų danga, dažomos esamos g/b palangės.
2. 1-45 patalpoje naikinama laiptinė į rūšį, įrengiama perdanga patalpų grindų lygyje.
3. Atnaujinama, dalinai įrengiama nauja elektros instaliacija, apšvietimas.
4. Laboratorijos skyriuje įrengiama rekuperacijos sistema.
5. Bendra klinikinių tyrimų patalpoje (4 patalpa) įrengiamas praustuvas, traukos spinta.
6. Plovykloje (5 patalpa) įrengiamos dvi plautuvės.
7. 1 ir 3 patalpose įrengiami praustuvai.
8. Naujai įrengiama apsauginė ir gaisro aptikimo signalizacija.
9. Naujai įrengiami telekomunikacijų tinklai ir prieigos taškai.
10. Laboratorijos vedėjos patalpoje (6 patalpa) paliekamas vienas praustuvas.