

PASTABOS:

Patalpose 1-44; 1-48 – 1-55 platinamos durų angos iki 1200 mm ir keičiamos durys.

Koridoriuje 1-37 įrengiama PVC grindų danga.

Visose patalpose atliekamas apdailos remontas.


Platinant durų angas esant būtinybei perkeliami patalpų apšvietimo jungikliai, įrengiami nauji.

Įrengiant naują įėjimą esamo lango vietoje, naikinamas radiatorius, o virš durų montuojama oro užuolaida.

Naujai montuojamos durys turi būti pritaikytos gydymo įstaigoms.

Patalpose dalinai atnaujinami šviestuvai.

Koridoriuose keičiama sienų ir kampų apsauga.

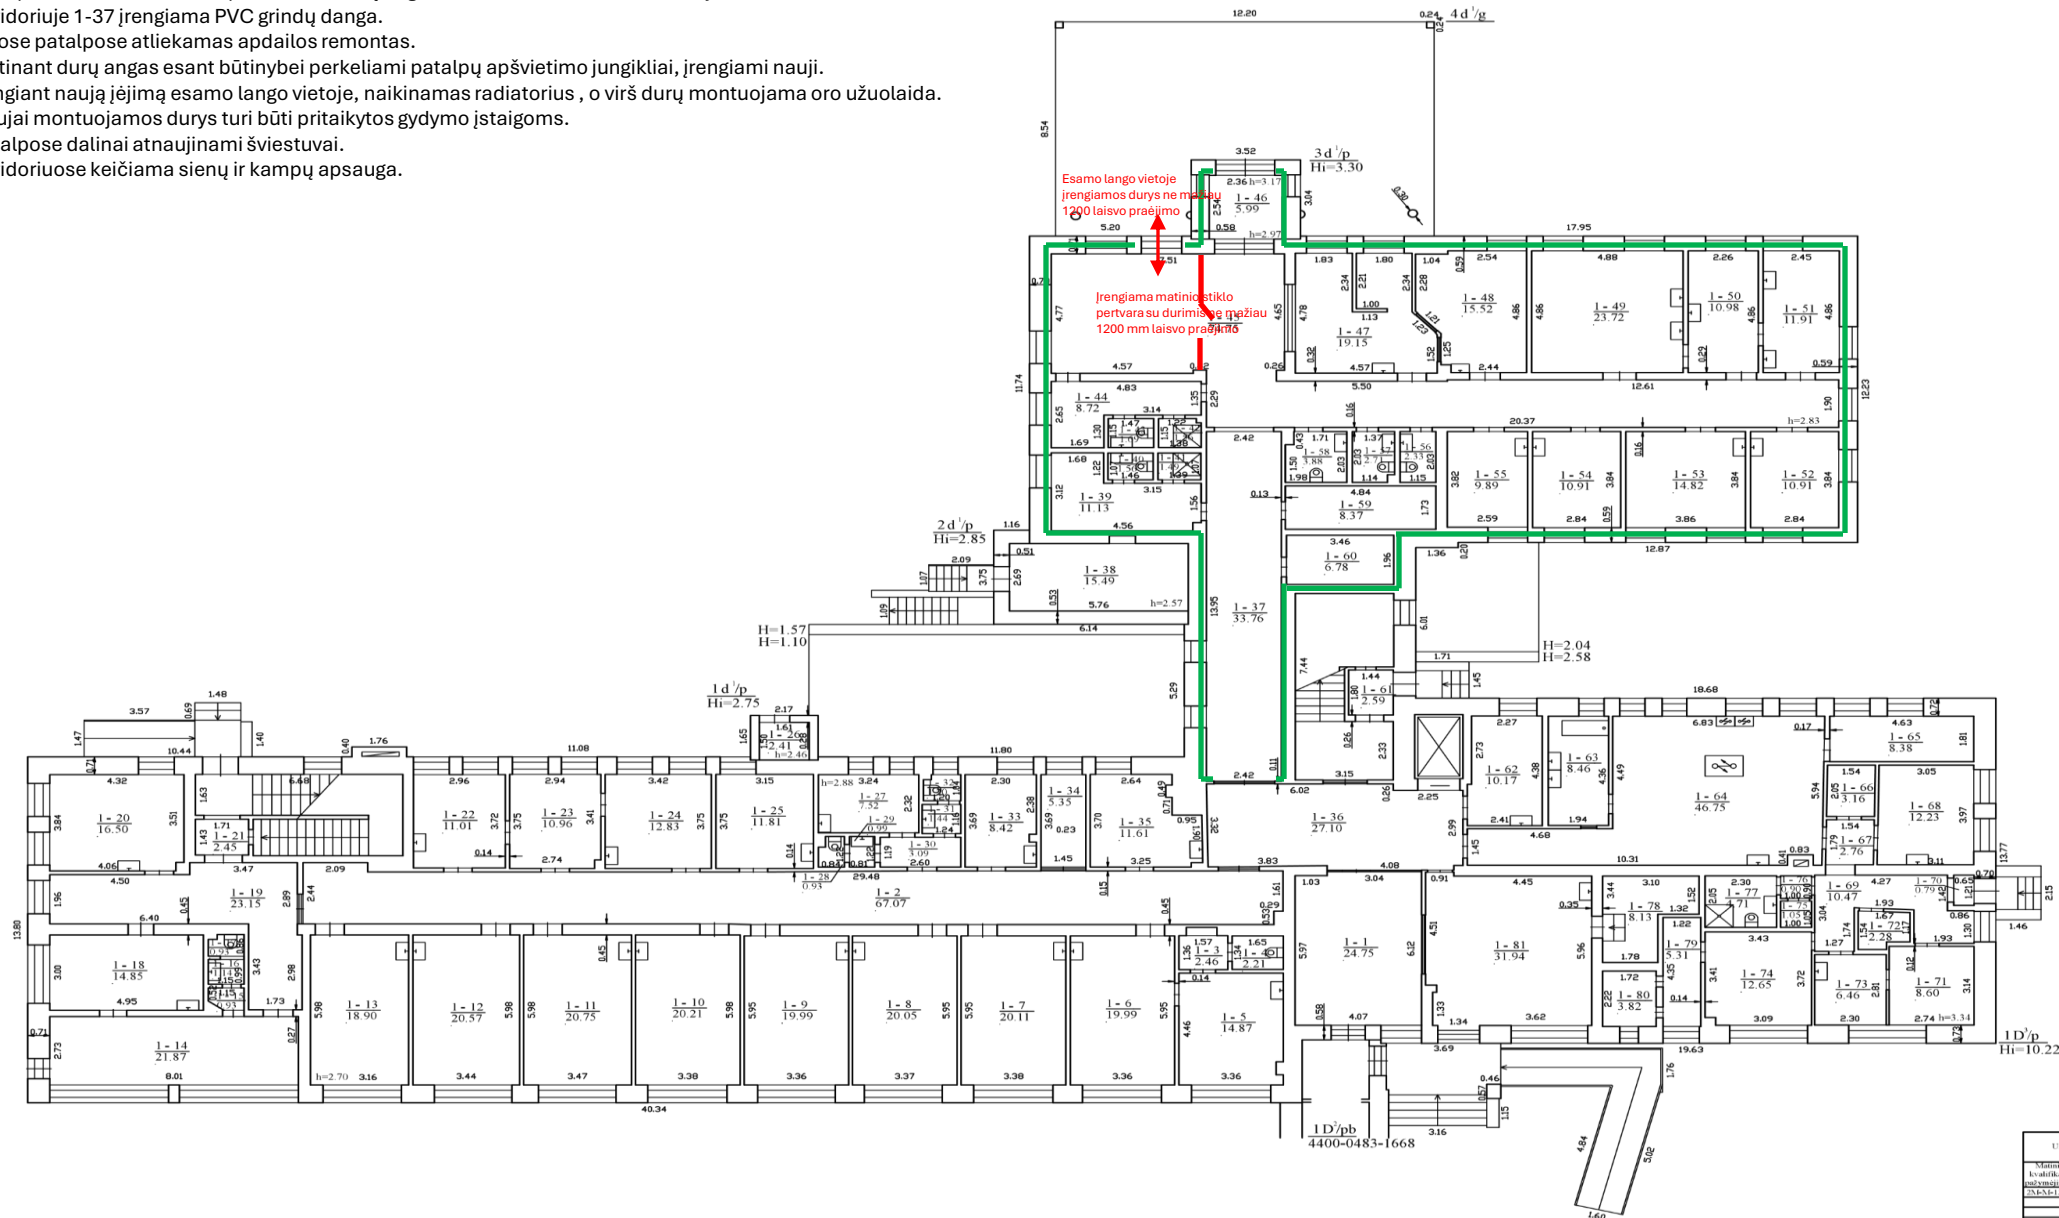

1151493482

UAB "Gaisoma", kodas: 158029327, adresas: Kaizdarybų, Gedimino g. 82		
Metamskio kybifikacijos sąjunga Nr.	Parvags	Vardas ir pavardė
ĮMŠM-1364	Dirktořius	ARTURAS KONIŠAVIČIUS
	Metamskio	SIGITA GREIGIENE
Adresas Elektrėnų sav. Elektrėnų m. Tinko g. 8		
Patalpo įėjimo planas	HD3/p	
Planavimo data	2025-01-26	
Planavimo data	2025-01-13	
Manėda	1:100	