


## REABILITACIJOS SKYRIUS – 294,66 m<sup>2</sup>

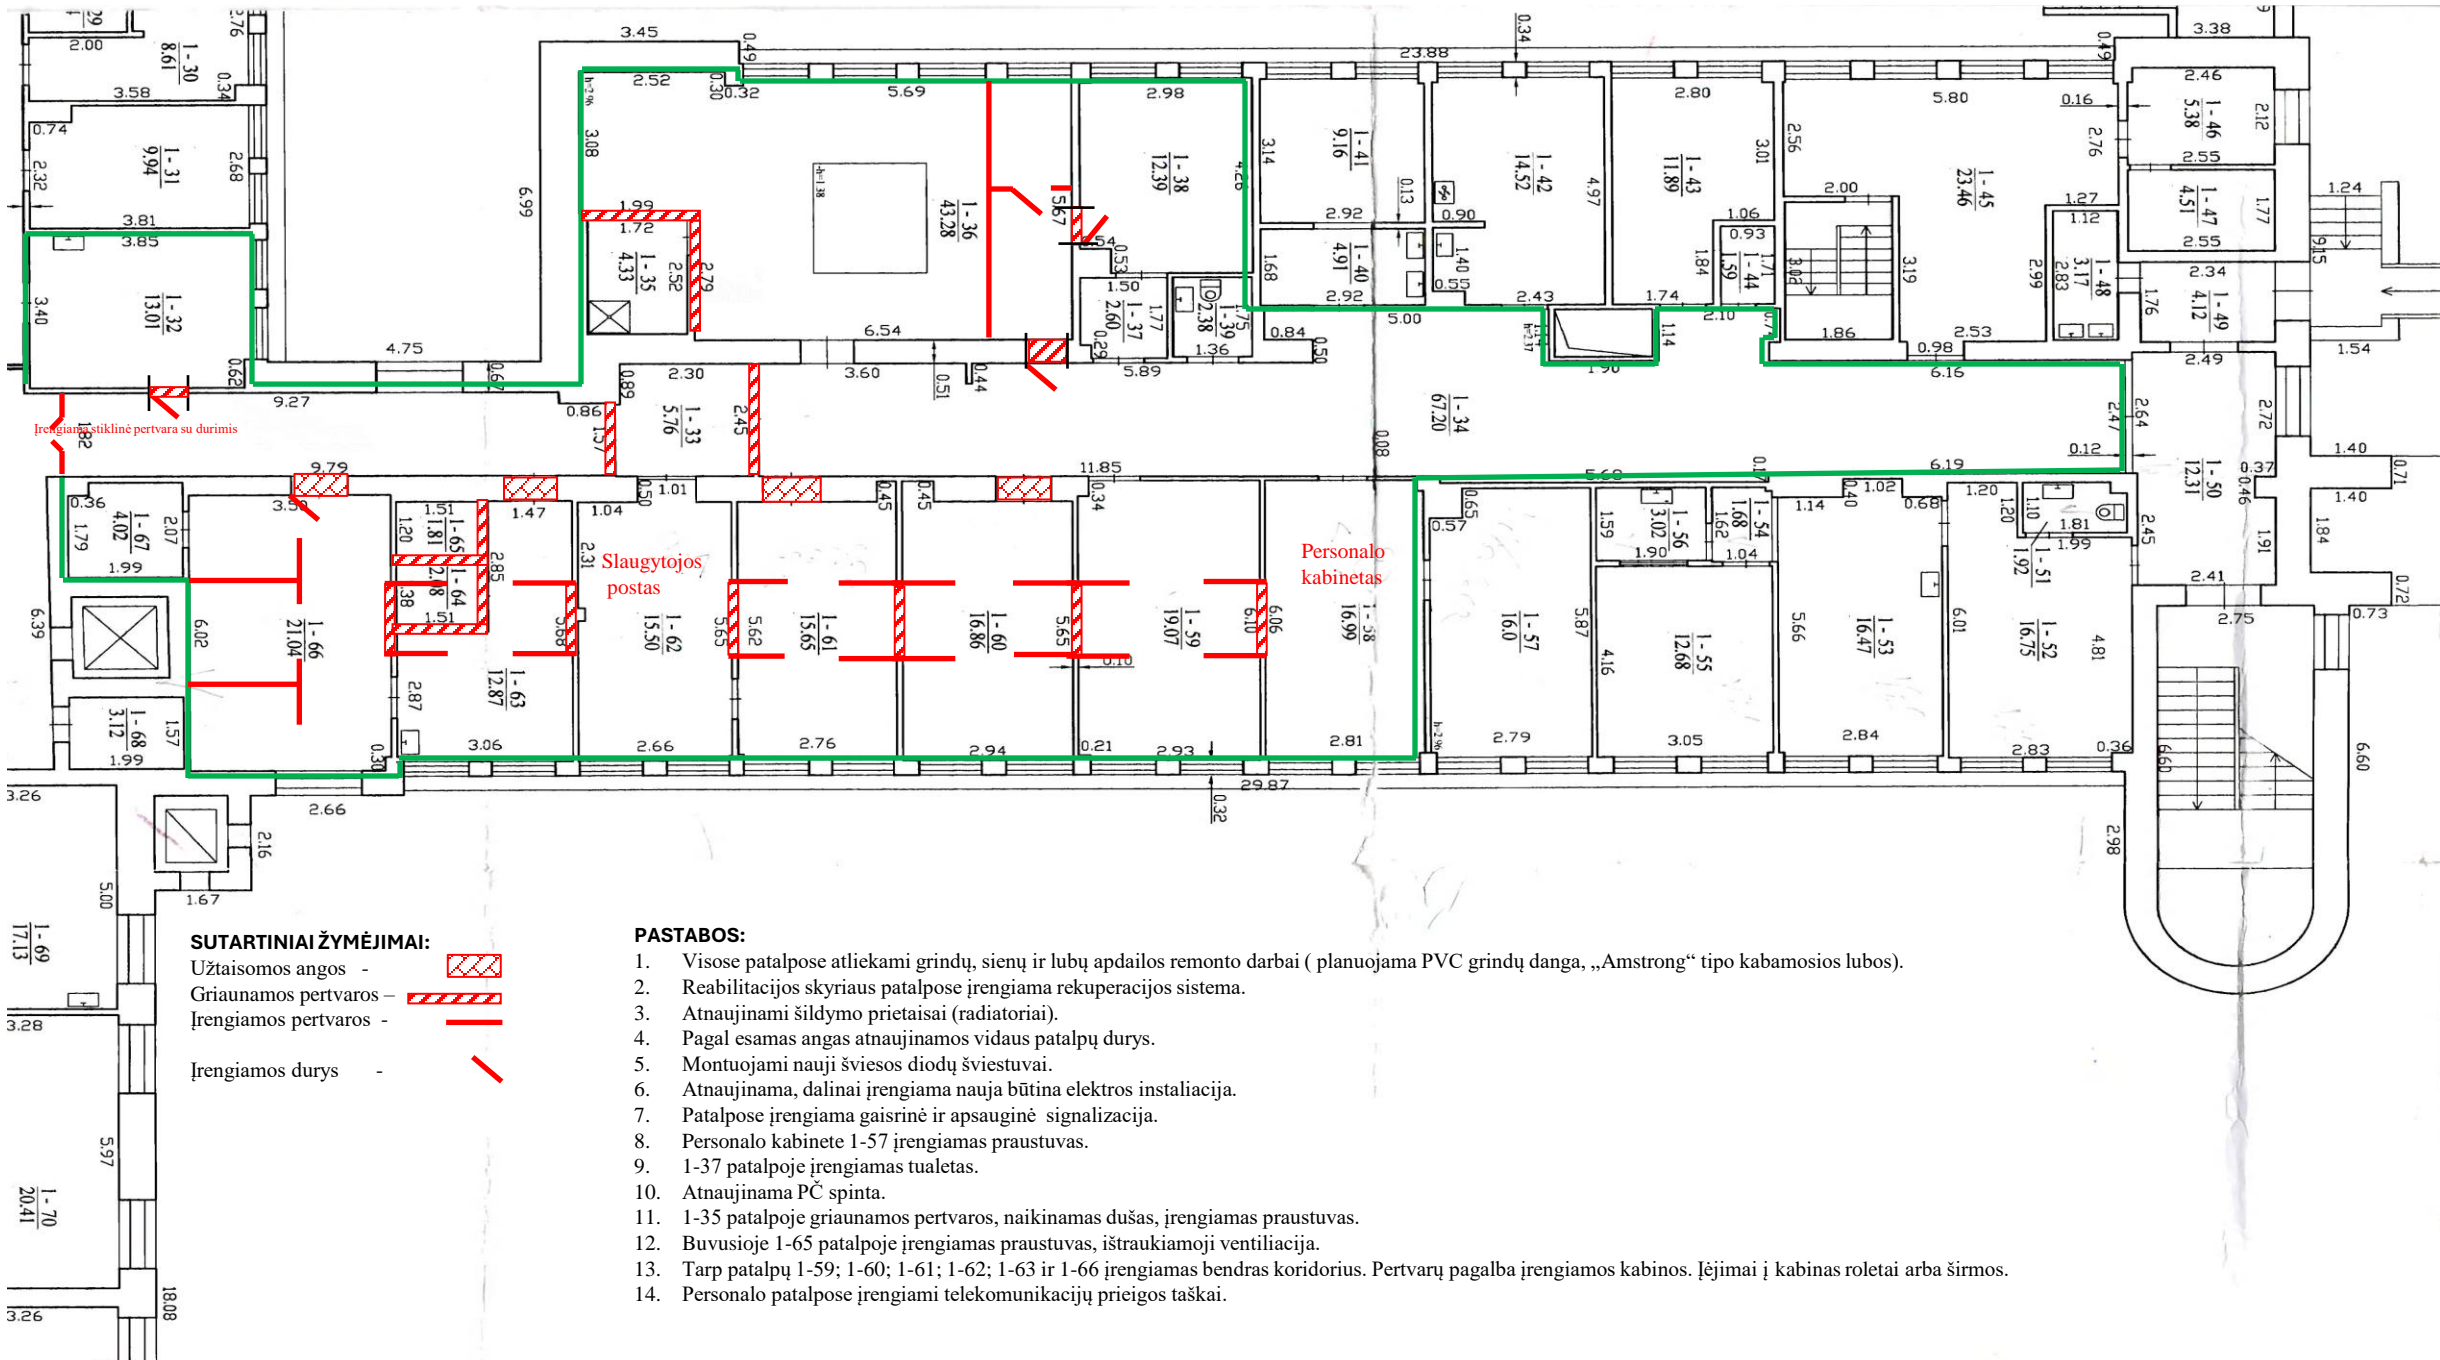

### SUTARTINIAI ŽYMĖJIMAI:

- Užtaisomos angos -
- Griaunamos pertvaros -
- Irengiamos pertvaros -
- Irengiamos durys -

### PASTABOS:

1. Visose patalpose atliekami grindų, sienų ir lubų apdailos remonto darbai ( planuojama PVC grindų danga, „Amstrong“ tipo kabamosios lubos).
2. Reabilitacijos skyriaus patalpose įrengiama rekuperacijos sistema.
3. Atnaujinami šildymo prietaisai ( radiatoriai).
4. Pagal esamas angas atnaujinamos vidaus patalpų durys.
5. Montuojami nauji šviesos diodų šviestuvai.
6. Atnaujinama, dalinai įrengiama nauja būtina elektros instaliacija.
7. Patalpose įrengiama gaisrinė ir apsauginė signalizacija.
8. Personalo kabinete 1-57 įrengiamas praustuvas.
9. 1-37 patalpoje įrengiamas tualetas.
10. Atnaujinama PC spinta.
11. 1-35 patalpoje griaunamos pertvaros, naikinamas dušas, įrengiamas praustuvas.
12. Buvusioje 1-65 patalpoje įrengiamas praustuvas, ištraukiamoji ventiliacija.
13. Tarp patalpų 1-59; 1-60; 1-61; 1-62; 1-63 ir 1-66 įrengiamas bendras koridorius. Pertvarų pagalba įrengiamos kabinos. Įėjimai į kabinas roletai arba širmos.
14. Personalo patalpose įrengiami telekomunikacijų priegijos taškai.