


Žemės sklypo išdėstymo schema



# ŽEMĖS SKLYPO PLANAS M 1:2000

Žemės sklypo plotas 90361 m<sup>2</sup>

Linijų anotacijų lentelė	
Gretimybė	Atstumas
1-2	82.19
2-3	46.34
3-4	18.95
4-5	34.97
5-6	55.27
6-7	43.31
7-8	8.89
8-9	3.48
9-10	112.81
10-11	12.95
11-12	132.11
12-13	137.08
13-14	46.67
14-15	164.98
15-16	10.75
16-17	78.19
17-18	63.07
18-19	2.63
19-20	30.30
20-21	28.73
21-22	1.58
22-23	28.71
23-24	19.16
24-25	35.20
25-26	7.07
26-27	35.58
27-28	43.40
28-29	3.30
29-30	7.67
30-31	39.98
31-32	22.18
32-33	17.16
33-34	1.42
34-35	24.37
35-36	73.54
36-37	129.77
37-38	20.83
38-39	44.06
39-40	25.70
40-41	44.46
41-42	16.10
42-43	44.94
43-44	51.08
44-45	109.16
45-1	81.59

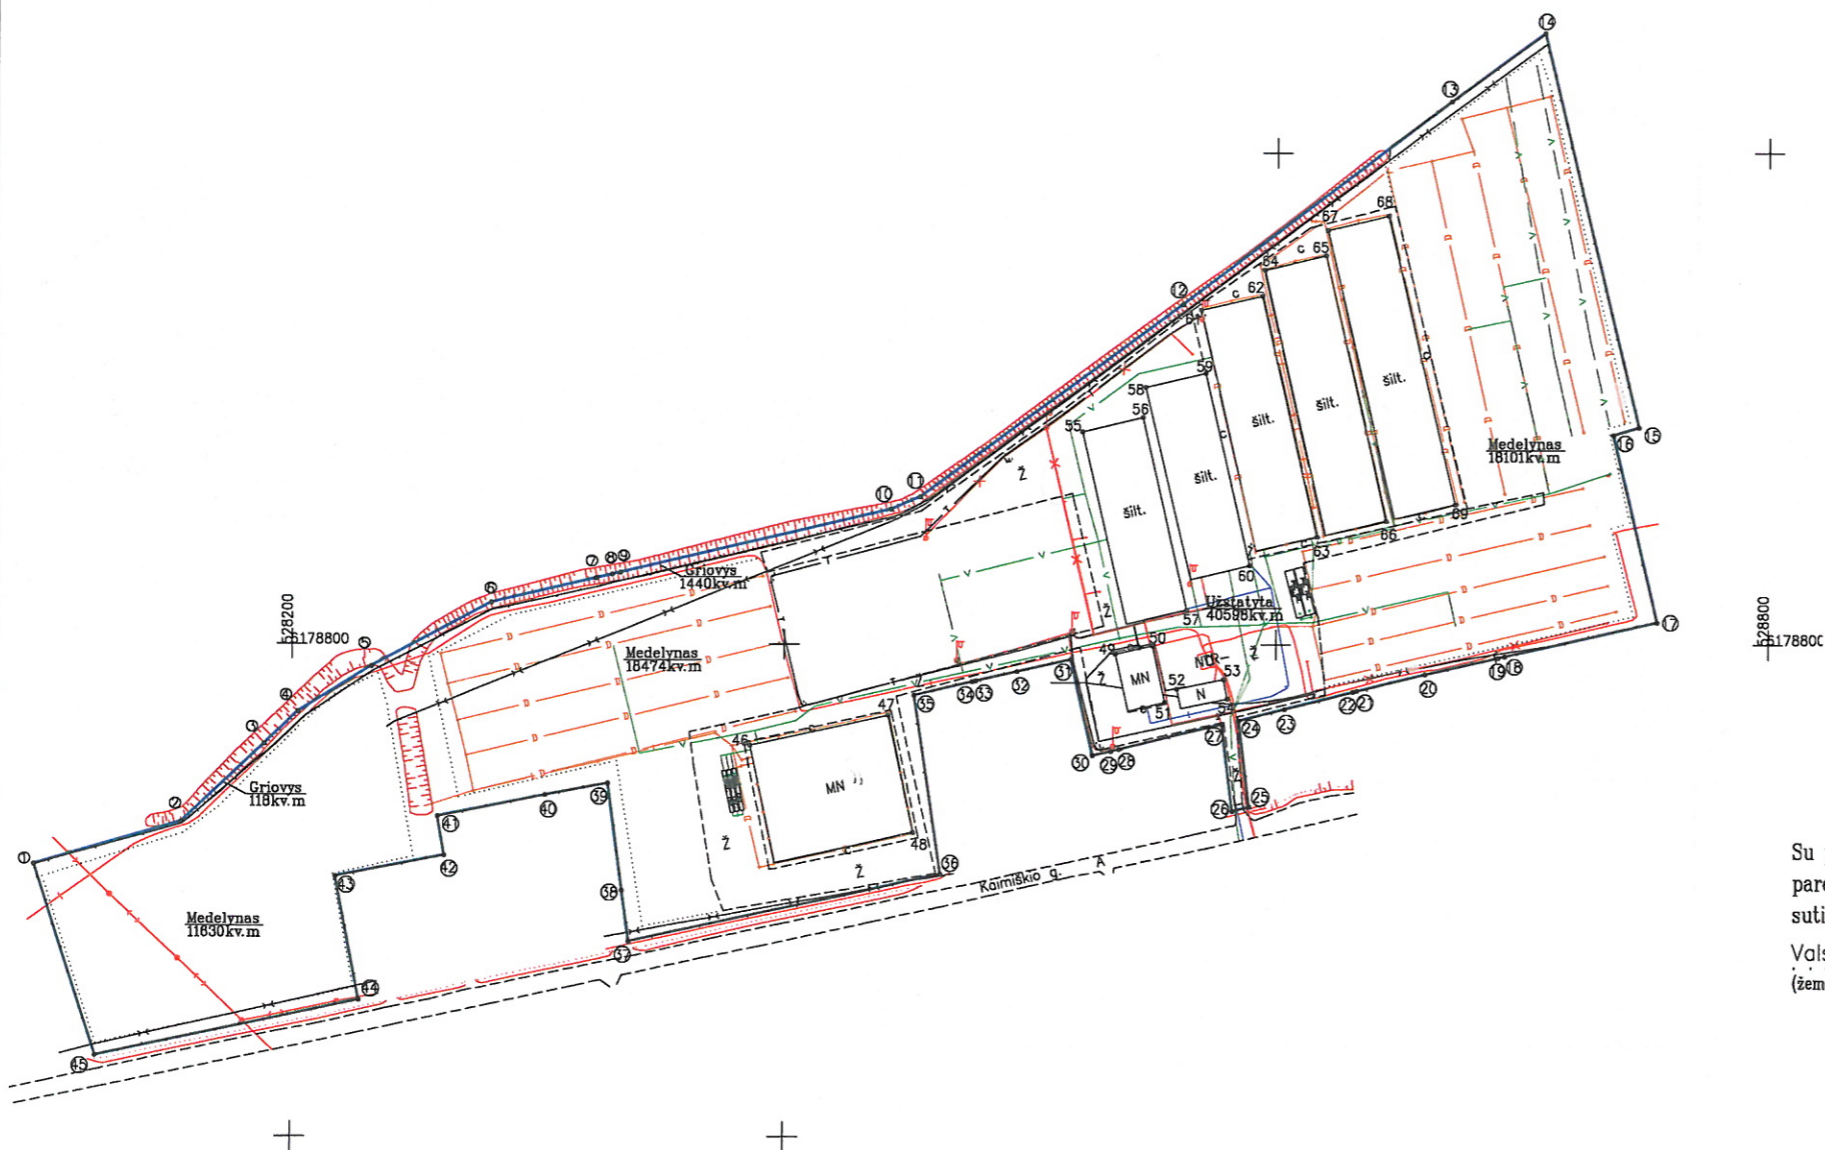

Kadastro vietovės pavadinimas:	Trakiškis							
Žemės sklypo kadastro numeris:	kodas		blokas			sklypas		
	6	6	8	2	0	0	0	1 0 4 4 8
Savivaldybė	Panevėžio r.							
Seniūnija	Miežiškių sen.							
Gyvenamoji vietovė	Kaimiško k.							
Gatvė, namo Nr.	Kaimiško g. 14							

Gretimybė	Gretimo žemės sklypo kadastro Nr.	Pastabos
1-3	6682/0001:0410	
3-6	6682/0001:0463	
6-8	6682/0001:0462	
8-9		VŽF
9-11	6682/0001:0085	
11-12	6682/0001:0083	
12-13	6682/0001:0084	
13-14	6682/0001:0080	
14-15	6682/0001:0132	
15-17		VŽF
17-18	6682/0001:0133	
18-19		VŽF
19-20	6682/0001:0418	
20-22	6682/0001:0144	
22-23	6682/0001:0417	
23-25	6682/0001:0330	
25-26	6682/7001:0003	
26-29	6682/0001:0329	
29-30	6682/0001:0225	
30-32	6682/0001:0416	
32-34	6682/0001:0224	
34-36	6682/0001:0282	
36-37	6682/7001:0003	
37-38	6682/0001:0156	
38-40	6682/0001:0073	
40-42	6682/0001:0074	
42-44	6682/0001:0447	
44-45	6682/7001:0003	
45-1	6682/0001:0410	

Su pagal 2019 m. 07... mėn. 05 d. atliktą žemės sklypo ribų pažėklinimą-parodymą parengtame žemės sklypo plane išbraizytomis ribomis ir apskaičiuotu žemės sklypo plotu sutinku:

Valstybės įmonė Valstybinių miškų urėdija  
(žemės sklypo savininko (esamo arba būsimąjo) vardas, pavardė) \_\_\_\_\_ (parašas) \_\_\_\_\_ (data) 2023.01.13

Medelyno vadovas  
Egidijus Kalušas

**UAB "GEODERA"**  
i.k.300550285  
J.ŽEMGULIO G.46, PANEVĖŽYS TEL.8-672-22087; 8-675-40388  
licencijos Nr.420G-767, jos išdavimo data 2008-07-11

Pareigos Direktorius	Parąšas Donatas Rapkevičius	Vardas, pavardė	Data
			2023-01-02

Matininko kvalifikacijos pažymėjimo Nr.: 2M-M-494

Pastaba: Požeminės komunikacijos perkeltos iš TIIS sistemos