

# Statinio nuotrauka

Adresas: Kauno r. sav. Vaišvydavos k.

Fotografuota 2006 m. guodžio 19 d.

Paskirtis  
 Pavadinimas  
 Unikalus pastato Nr.  
 Pažymėjimas plane

Administracinė
Administracinis - buitinis
5297-3046-0010
1B1g




Parengė

*[Handwritten signature]*  
 (parengė, parašas, v. pavardė, data)

INFORMACIJA  
 2006 m. gruodžio 19 d.



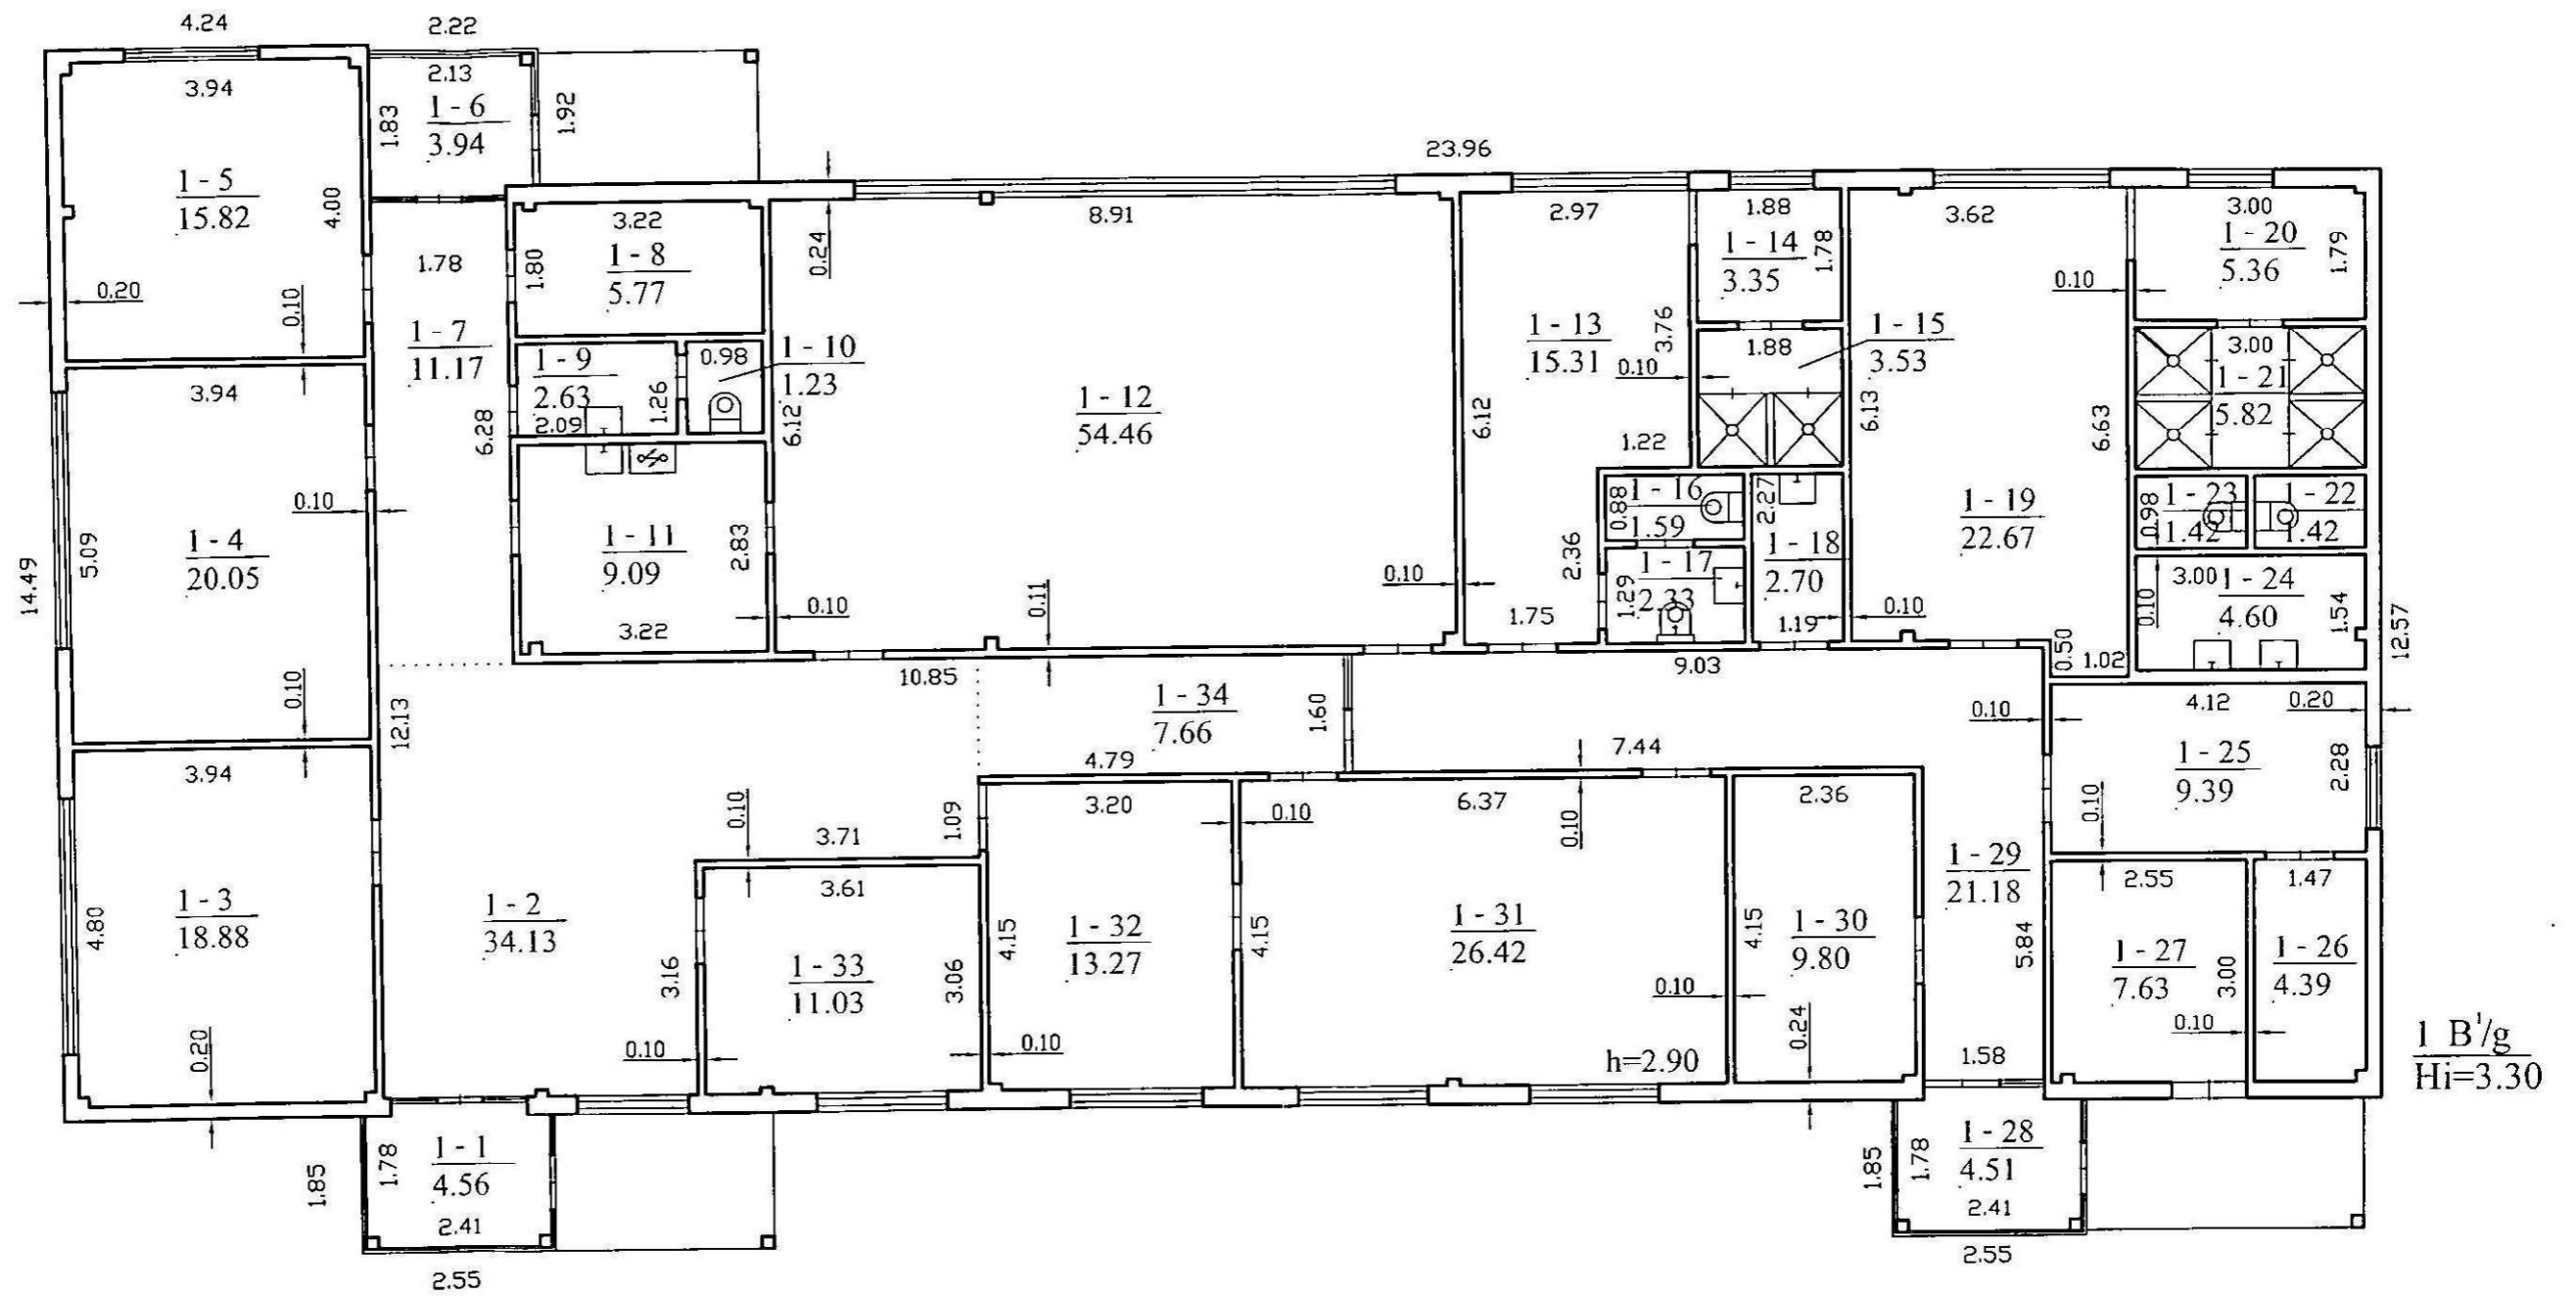

UAB "GEOMETRA"			
Licencijos Nr. 73TK-593, išduota 2006-04-24			
Pareigos	V., pavardė	Parašas	Data
Inžinierė	R. Milašienė		2006.12.29
PIRMO AUKŠTO PLANAS		1:100	A.Vn
Kauno r. sav. Vaišvydavos		Samylų sen.	
Sudarytas pagal 2006.12.19 kadastrinių matavimų duomenis		Pastato pažymėjimas planas: 1B1g	

Kopija tikra

## Pagrindinio pastato, jo dalių ir priestatų kadastro duomenys

Adresas: Kauno r. sav. Vaišvydavos k.

Unikalus Nr.: 5297-3046-0010

### Pagrindinio pastato ir jo dalių kadastro duomenys

Kadastro duomenys	Pagrindinis pastatas	Rūsysis (pusrūsysis)	Pastogės patalpos
Duomenys užfiksuoti	2006-12-19	X	X
Žymėjimas	1B1g		
Paskirtis	Administracinė	X	X
Pavadinimas	Administracinis - buitinis	X	X
Statybos pr.-pab. metai	1974-1974		
Rekonstr. pr.-pab. metai	2005-2006		
Baigtumas %	100		
Aukštų skaičius	1	X	X
Tūris m3	1333		
Bendras plotas m2	367,11		
Pamatai	Betonas	X	X
Sienos	Metalas su karkasu		
Perdangos	Nėra		
Stogo konstrukcija	Šlaitinis	X	X
Stogo danga	Metalas	X	X
Išorės apdaila	Metalo lakštai	X	X
Pertvaros	Gipso kartonas		
Grindys	Natūralaus akmens plokštės		
Langai	Plastikiniai		
Durys	Faneruotos		
Vidaus apdaila	Dažai		
Šildymas	Vietinis centrinis šildymas		
Vandentiekis	Miesto vandentiekis		
Kanalizacija	Miesto kanalizacija		
Dujos	Nėra		
Karštas vanduo	Yra		
Elektra	Yra		
Viryklė	Elektrinė		
Vonios kambarys	Nėra		
Vėdinimas ir kondicion.	Vėdinimas		

Viso pastato	
Bendras plotas m2	367,11
Baigtumas %	100
Užstatytas plotas m2	404
Tūris m3	1333
Centro koordinatės X/Y	6078370/502659
Plotas bruto m2	404

Parengė \_\_\_\_\_ Inžinierė

(pareigos, parašas, v. pavardė, data)

Pisic M.

Tikrino \_\_\_\_\_

(pareigos, parašas, v. pavardė, data)

## Administracinis - buitinis 1B1g vidaus plotų eksplikacija

Bylos Nr. 52/15182


3 forma

Adresas: Kauno r. sav. Vaišvydavos k.

Unikalus Nr.: 5297-3046-0010

Kadastru duomenys užfiksuoti 2006 m. guodžio 19 d.

Aukšto Nr.	Patalpos pažymėjimas plane		Patalpos pavadinimas	Bendras	Gyvenamosios paskirties patalpų plotai m <sup>2</sup>							Negyvenamosios paskirties patalpų plotai m <sup>2</sup>	
	1 simbolis	2 simbolis			Naudingas	Iš to skaičiaus			Pagalbinis nenaudingas	Rosių (pusrūsių)	Garažų	Pagrindinis	Pagalbinis
						Gyvenamas	Verslo	Pagalbinis naudingas					
1	2	3	4	5	6	7	8	9	10	11	12	13	14
1	1	1	Tambūras	4,56									4,56
1	1	2	holas	34,13								34,13	
1	1	3	Kambarys	18,88								18,88	
1	1	4	Kabinetas	20,05								20,05	
1	1	5	Kabinetas	15,82								15,82	
1	1	6	Tambūras	3,94									3,94
1	1	7	Koridolius	11,17									11,17
1	1	8	Pagalbinė patalpa	5,77									5,77
1	1	9	Prausykla	2,63									2,63
1	1	10	Tualetas	1,23									1,23
1	1	11	Virtuvėlė	9,09									9,09
1	1	12	Susirinkimų kambarys	54,46								54,46	
1	1	13	Persirengimo patalpa	15,31									15,31
1	1	14	Persirengimo patalpa	3,35									3,35
1	1	15	Dušo patalpa	3,53									3,53
1	1	16	Tualetas	1,59									1,59
1	1	17	Prausykla	2,33									2,33
1	1	18	Pagalbinė patalpa	2,70									2,70
1	1	19	Persirengimo patalpa	22,67									22,67
1	1	20	Persirengimo patalpa	5,36									5,36
1	1	21	Dušo patalpa	5,82									5,82
1	1	22	Tualetas	1,42									1,42
1	1	23	Tualetas	1,42									1,42
1	1	24	Prausykla	4,60									4,60
1	1	25	Džiovykla	9,39									9,39
1	1	26	Šiluminis mazgas	4,39									4,39
1	1	27	Pagalbinė patalpa	7,63									7,63
1	1	28	Tambūras	4,51									4,51

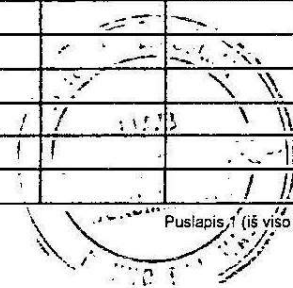

39

1	2	3	4	5	6	7	8	9	10	11	12	13	14
1	1	29	Koridolijs	21,18									21,18
1	1	30	Pagalbinē patalpa	9,80									9,80
1	1	31	Kabinetas	26,42								26,42	
1	1	32	Kabinetas	13,27								13,27	
1	1	33	Kabinetas	11,03								11,03	
1	1	34	Kabinetas	7,66								7,66	
<b>Iš viso pirmame aukšte ( 34 patalpos)</b>				<b>367,11</b>								201,72	165,39

<b>Iš viso ( 34 patalpos)</b>				<b>367,11</b>								201,72	165,39
-------------------------------	--	--	--	---------------	--	--	--	--	--	--	--	--------	--------


Parengē

(pareigos, parafas, v. pavadē, data)

Tikrino

(pareigos, parafas, v. pavadē, data)

in...  
Rīva...

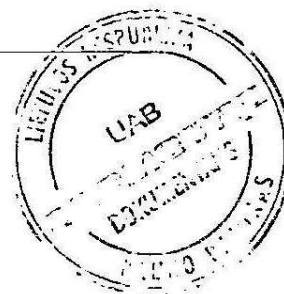

Handwritten initials or signature in the bottom right corner.