

213

1F forma

Bylos Nr. 52/15182

Statinio nuotrauka

Adresas: Kauno r. sav. Vaišvydavos k.


Fotografuota 2006 m. guodžio 19 d.

Paskirtis
Pavadinimas
Unikalus pastato Nr.
Pažymėjimas plane


Sandėliavimo
Sandėlis-šaldytuvas
5297-3046-0043
4F1p



Parengė

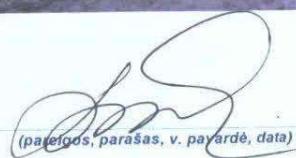
(parašas, v. parašas, v. parašas, data)



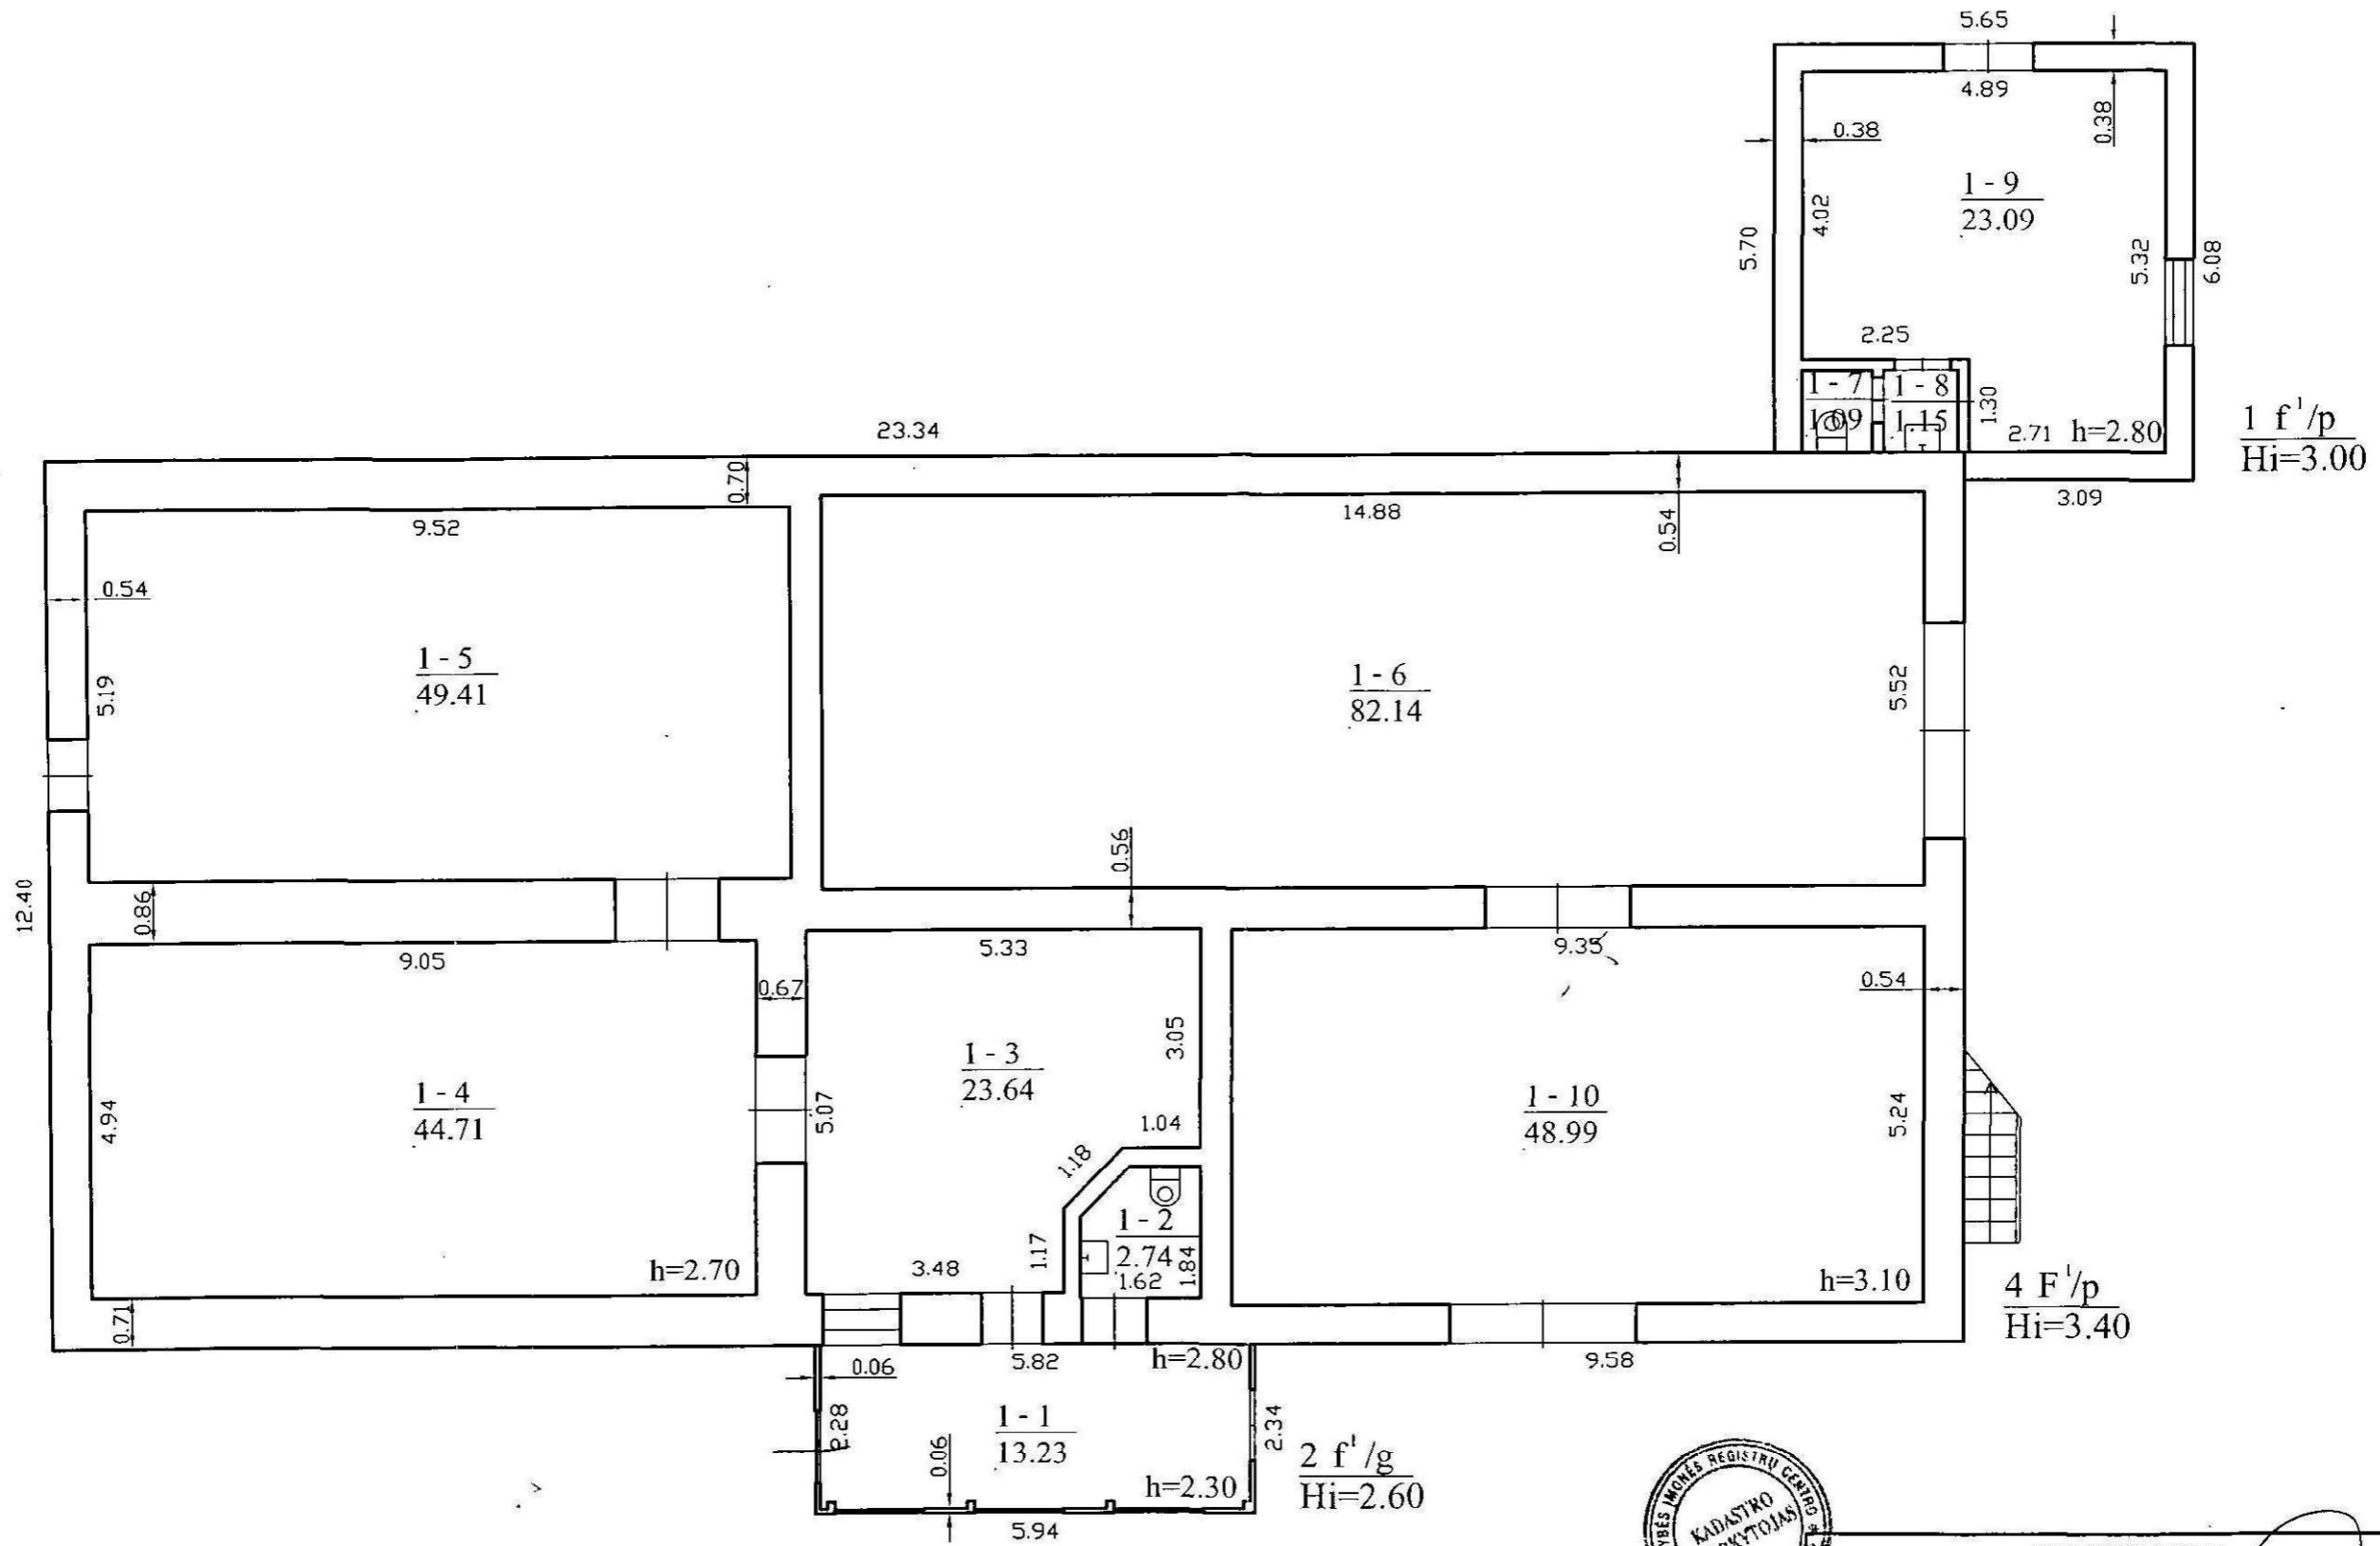

UAB "GEOMETRA"			
Licencijos Nr. 73TK-593 išduota 2003-04-24			
Pareigos	V., pavardė	Parasas	Data
Inžinierė	R. Mitašienė	<i>[Signature]</i>	2006.12.19
PIRMO AUKŠTO PLANAS		1:100	A.V.
Kauno r. sav. Samylų sen. Vaišvydavos			
Sudarytas pagal 2006.12.19 kadastrinių matavimų duomenis		Pastato pažymėjimas plane: 4F1p	

Kopija tikra

Pagrindinio pastato, jo dalių ir priestatų kadastro duomenys


Adresas: Kauno r. sav. Vaišvydavos k.

Unikalus Nr.: 5297-3046-0043

Pagrindinio pastato ir jo dalių kadastro duomenys

Kadastro duomenys	Pagrindinis pastatas	Rūsysis (pusrūsysis)	Pastogės patalpos
Duomenys užfiksuoti	2006-12-19	X	X
Žymėjimas	4F1p		
Paskirtis	Sandėliavimo	X	X
Pavadinimas	Sandėlis-šaldytuvas	X	X
Statybos pr.-pab. metai	1973-1973		
Rekonstr. pr.-pab. metai	2005-2006		
Baigtumas %	100		
Aukštų skaičius	1	X	X
Tūris m ³	1092		
Bendras plotas m ²	251,63		
Pamatai	Betonas	X	X
Sienos	Plytos		
Perdangos	Gelžbetonis		
Stogo konstrukcija	Šlaitinis	X	X
Stogo danga	Asbestcementis	X	X
Išorės apdaila	Nėra	X	X
Pertvaros	Plytos		
Grindys	Betono plokštės		
Langai	Mediniai		
Durys	Medinės		
Vidaus apdaila	Tinkas		
Šildymas	Vietinis centrinis šildymas		
Vandentiekis	Miesto vandentiekis		
Kanalizacija	Miesto kanalizacija		
Dujos	Nėra		
Karštas vanduo	Nėra		
Elektra	Yra		
Viryklė	Nėra		
Vonios kambarys	Nėra		
Vėdinimas ir kondicion.	Vėdinimas		

Viso pastato	
Bendras plotas m ²	290,19
Baigtumas %	100
Užstatytas plotas m ²	369
Tūris m ³	1231
Centro koordinatės X/Y	6078314/502687
Plotas bruto m ²	369

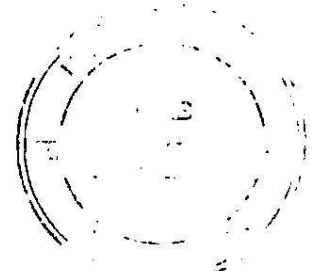

Pagrindinio pastato priestatų (jų dalių) kadastro duomenys


Kadastro duomenys	Priestatas	Priestatas	Priestatas
Duomenys užfiksuoti	2006-12-19	2006-12-19	
Žymėjimas	1f1p	2f1g	
Pavadinimas	Priestatas	Priestatas	
Statybos pr.-pab. metai	1973-1973	2005-2006	
Rekonstr. pr.-pab. metai	-	-	
Baigtumas %	100	100	
Aukštų skaičius	1	1	
Tūris m3	103	36	
Bendras plotas m2	25,33	13,23	
Pamatai	Betonas	Betonas	
Sienos	Plytos	Metalas su karkasu	
Perdangos	Gelžbetonis	Nėra	
Stogo konstrukcija	Šlaitinis	Šlaitinis	
Stogo danga	Asbestcementis	Metalas	
Išorės apdaila	Nėra	Nėra	
Pertvaros	Plytos	Nėra	
Grindys	Betono plokštės	Keraminės plytelės	
Langai	Mediniai	Plastikiniai	
Durys	Medinės	Plastikinės	
Vidaus apdaila	Tinkas	Nėra	

Parengė _____

(pareiḡos, parašas, v. pavardė, data)

Tikrino _____

(pareiḡos, parašas, v. pavardė, data)

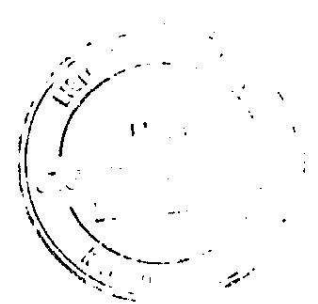

Sandėlis-šaldytuvas 4F1p vidaus plotų eksplikacija

Bylos Nr. 52/15182

3 forma

Adresas: Kauno r. sav. Vaišvydavos k.


Unikalus Nr.: 5297-3046-0043

Kadastro duomenys užfiksuoti 2006 m. gruodžio 19 d.


Aukšto Nr.	Patalpos pažymėjimas plane		Patalpos pavadinimas	Bendras	Gyvenamosios paskirties patalpų plotai m2							Negyvenamosios paskirties patalpų plotai m2	
	1 simbolis	2 simbolis			Naudingas	Iš to skaičiaus			Pagalbinis nenaudingas	Rūsių (pusrūsių)	Garažų	Pagrindinis	Pagalbinis
						Gyvenamas	Verslo	Pagalbinis naudingas					
1	2	3	4	5	6	7	8	9	10	11	12	13	14
1	1	1	Tambūras	13,23									13,23
1	1	2	Tualetas	2,74									2,74
1	1	3	Kabinetas	23,64								23,64	
1	1	4	Šaldytuvas	44,71								44,71	
1	1	5	Šaldytuvas	49,41								49,41	
1	1	6	Sandėlis- šaldytuvas	82,14								82,14	
1	1	7	Tualetas	1,09									1,09
1	1	8	Prausykla	1,15									1,15
1	1	9	sandėlis	23,09								23,09	
1	1	10	Sandėlis-šaldytuvas	48,99								48,99	
Iš viso pirmame aukšte (10 patalpų)				290,19								271,98	18,21
Iš viso (10 patalpų)				290,19								271,98	18,21

Parengė

Tikrino

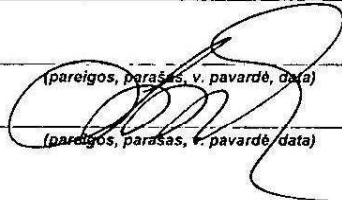
 (pareigos, parašas, v. pavardė, data)

Iniciatare

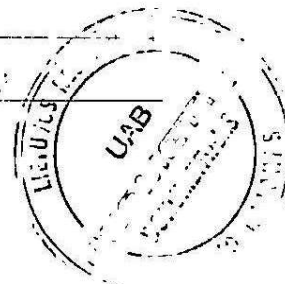

Kopija tikra

[Handwritten initials]