


Obj. Nr. plane	Atramos tipas	Atramos schema	Atramų kiekis, kompl.	Metalo masė, kg		Pastabos
				vnt.	viso	
A 03	Viršjtampių ribotuvo su vienpoliu įžemikliu atrama		1	400*	400*	S275J2, k. cink. 85µm
B 04	Kabelių užvedimo atrama		1	850*	850*	S275J2, k. cink. 85µm
C 07	Žaibolaidis H=19m		2	500*	1000*	S275J2, k. cink. 85µm
D 08	Lauko spintos atrama		3	100*	300*	S275J2, k. cink. 85µm

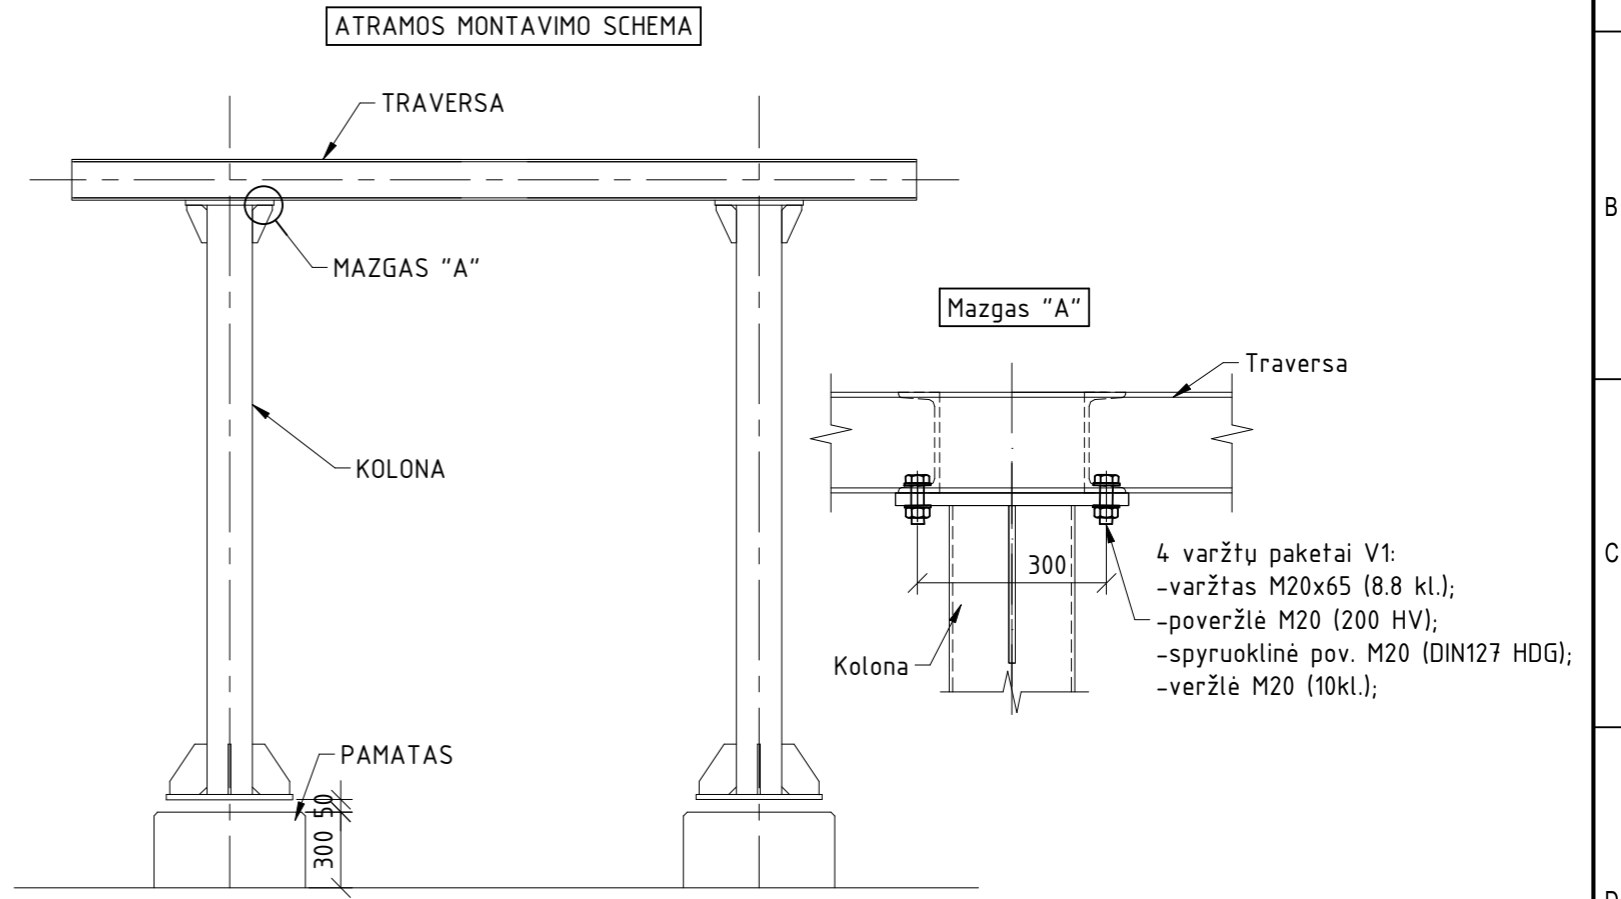

1. Atramų išdėstymo planą žiūr. <...>-RTP-SK.B-01;
2. * - atramos detalizuojamos ir kiekiai tikslinami darbo projekte;
3. Atramų montavimo ant pamato schema pateikta <...>-RTP-SK.B-04;
4. Atramos karštai cinkuojamos pagal reikalavimus, žr. <...>-RTP-SK-TS;

Brėžinio ir jame pateiktos informacijos platinimas trečioms šalims draudžiamas

PROJ. DALIS	
VARDAS, PAVARDE	
PARAŠAS	
DATA	

0	2024 10	KONKURSUI		
LAI DA	IŠLEIDIMO DATA	LAIDOS STATUSAS. KEITIMO PRIEŽASTIS (JEI TAIKOMA)		
KVAL. PATV. DOK. NR.	STATINIO PROJEKTO PAVADINIMAS ELEKTROS ĮRENGINIŲ REKONSTRAVIMO IR ENERGETIKOS PASTATO STATYBOS, KUNČIŲ K. 3B, SUBAČIAUS SEN., KUPIŠKIO R. SAV., PROJEKTAS			
		STATINIO NUMERIS IR PAVADINIMAS, DOKUMENTO PAVADINIMAS XX (VISI STATINIAI) METALO KONSTRUKCIJŲ ŽINIARAŠTIS, MONTAVIMO SCHEMA	LAI DA	
			0	
	STATYTOJAS IR (ARBA) UŽSAKOVAS	DOKUMENTO ŽYMUO	LAPAS	LAPŲ
LT	AB „ENERGIJOS SKIRSTYMO OPERATORIUS“	2024/429-XX-RTP-SK.B-02	1	1