


X=6064450.00
Y=585300.00

X=6064450.00
Y=585300.00

77:32-0021
77:32-0041

77:32-0022
77:32-0042

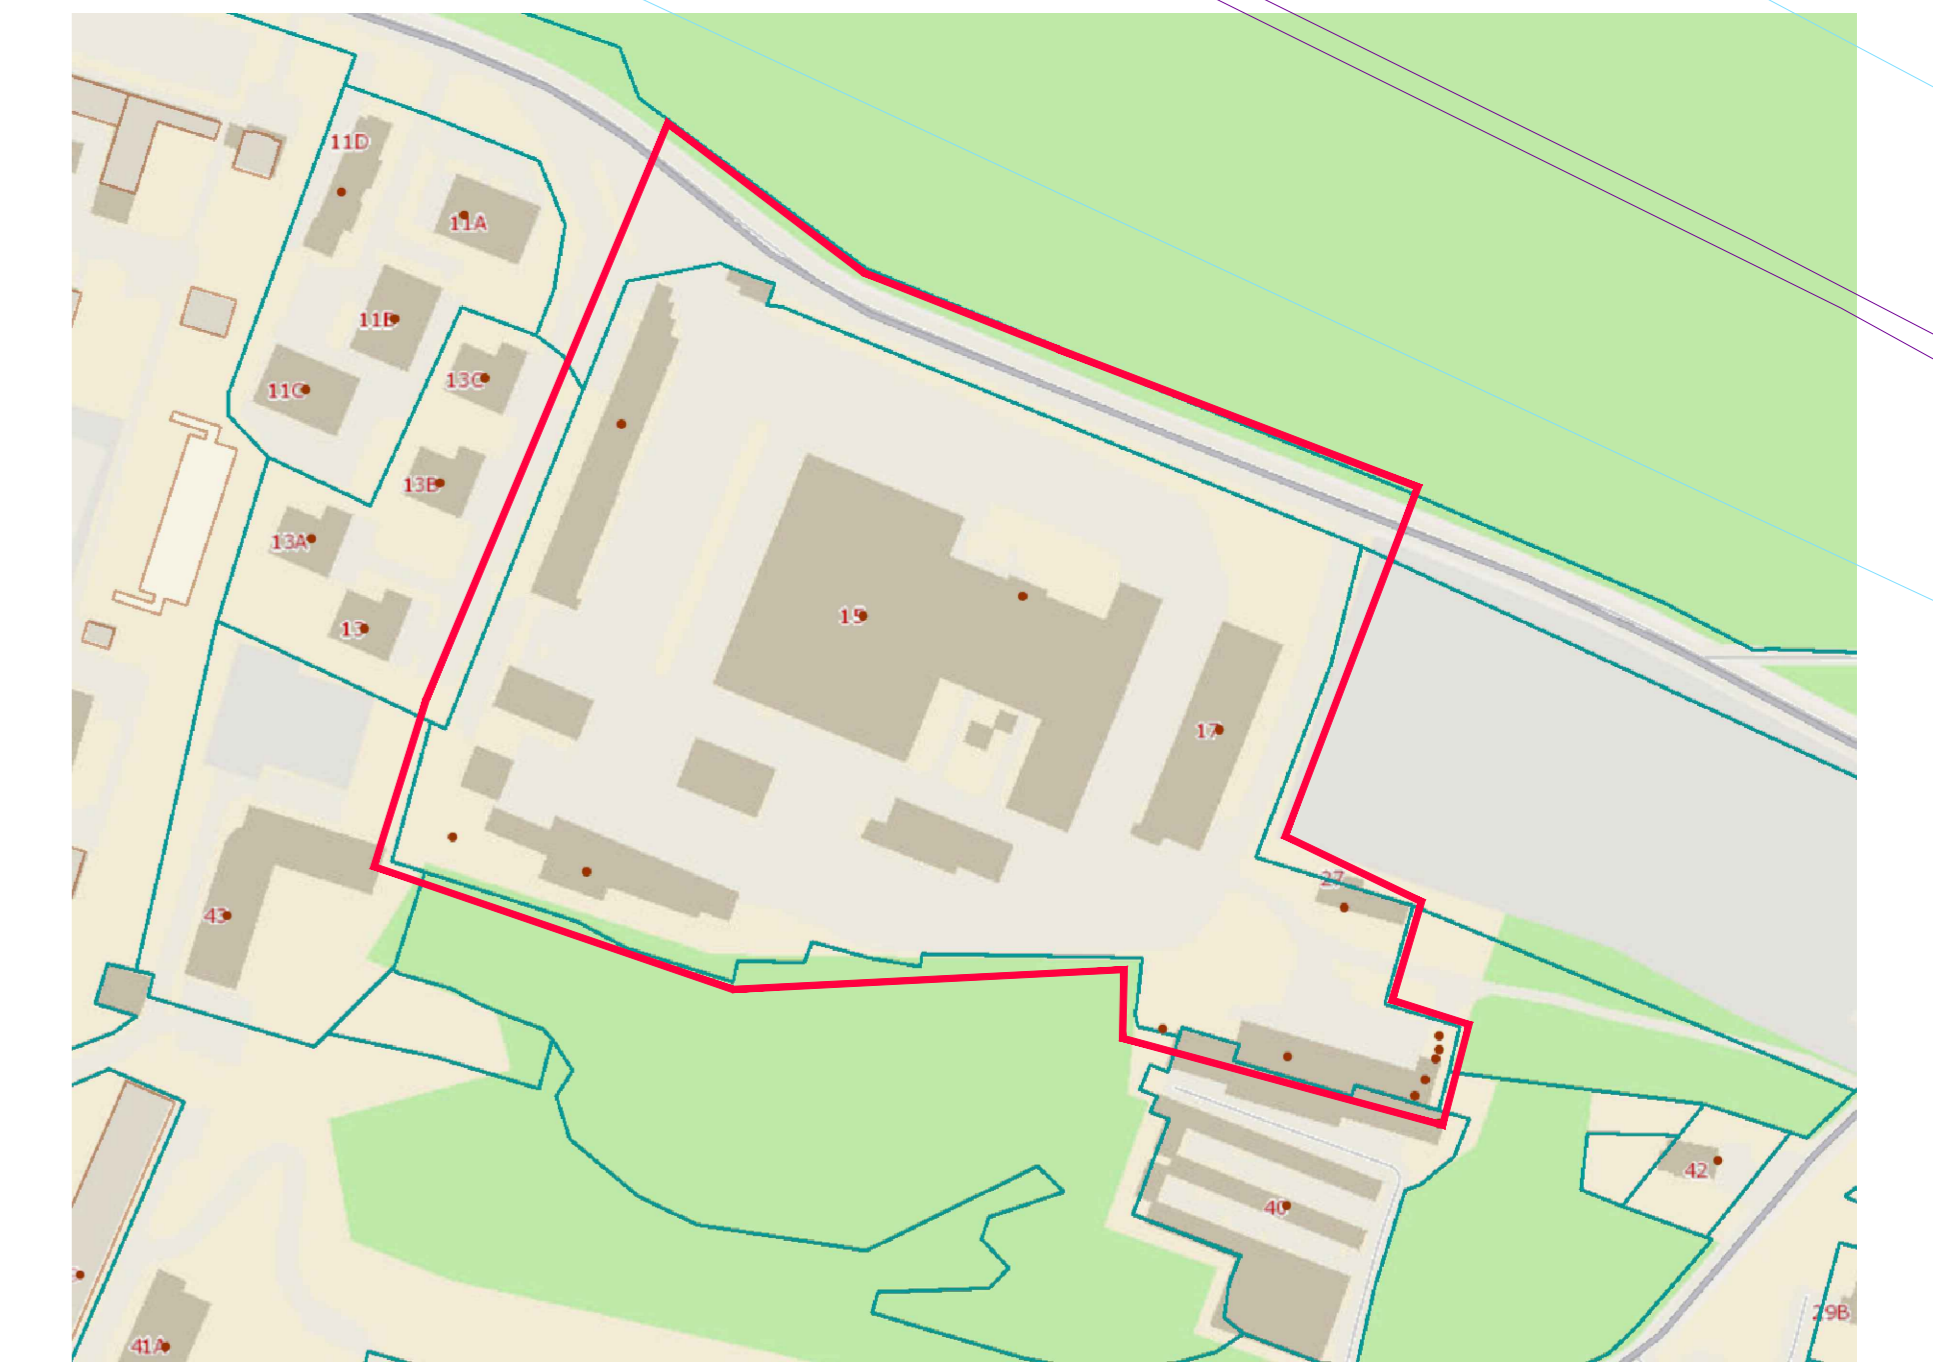

		Įm. kodas: 302228532 UŽDAROH AKCINĖ BENDROVĖ "GEO PLANUM" Vilnius, Konsultacijos pr. 23C-404, tel.+370 65617001, tomas.planum@gmail.com	
Kognityvinis planas: LKS-94, Aukštųjų sistema: LAS97, Geoido modelis: LIT20G, LotPOS tanklas			
Paviršius	Paviršius LAAB	Data	Objektas
Dėkiojantis: T. Smalytis		2023.07.01	Topografinis planas - pilnas turinys M 1:500
Įdarbinęs: D. Ševiauskas GK/V/117		2023.07.01	Vilniaus m. Žolynų g. 15
Tikrinantis asmuo: "Pirminis asmuo"	Lap. sk.	1	Planas sudarytas naudojant tikslumą ypač 0.02m ir v=0.02m