


SMĖLIO - DRUSKOS MIŠINIO DĖŽIŲ IŠDĖSTYMO KSEPT TERITORIJOJE SCHEMA

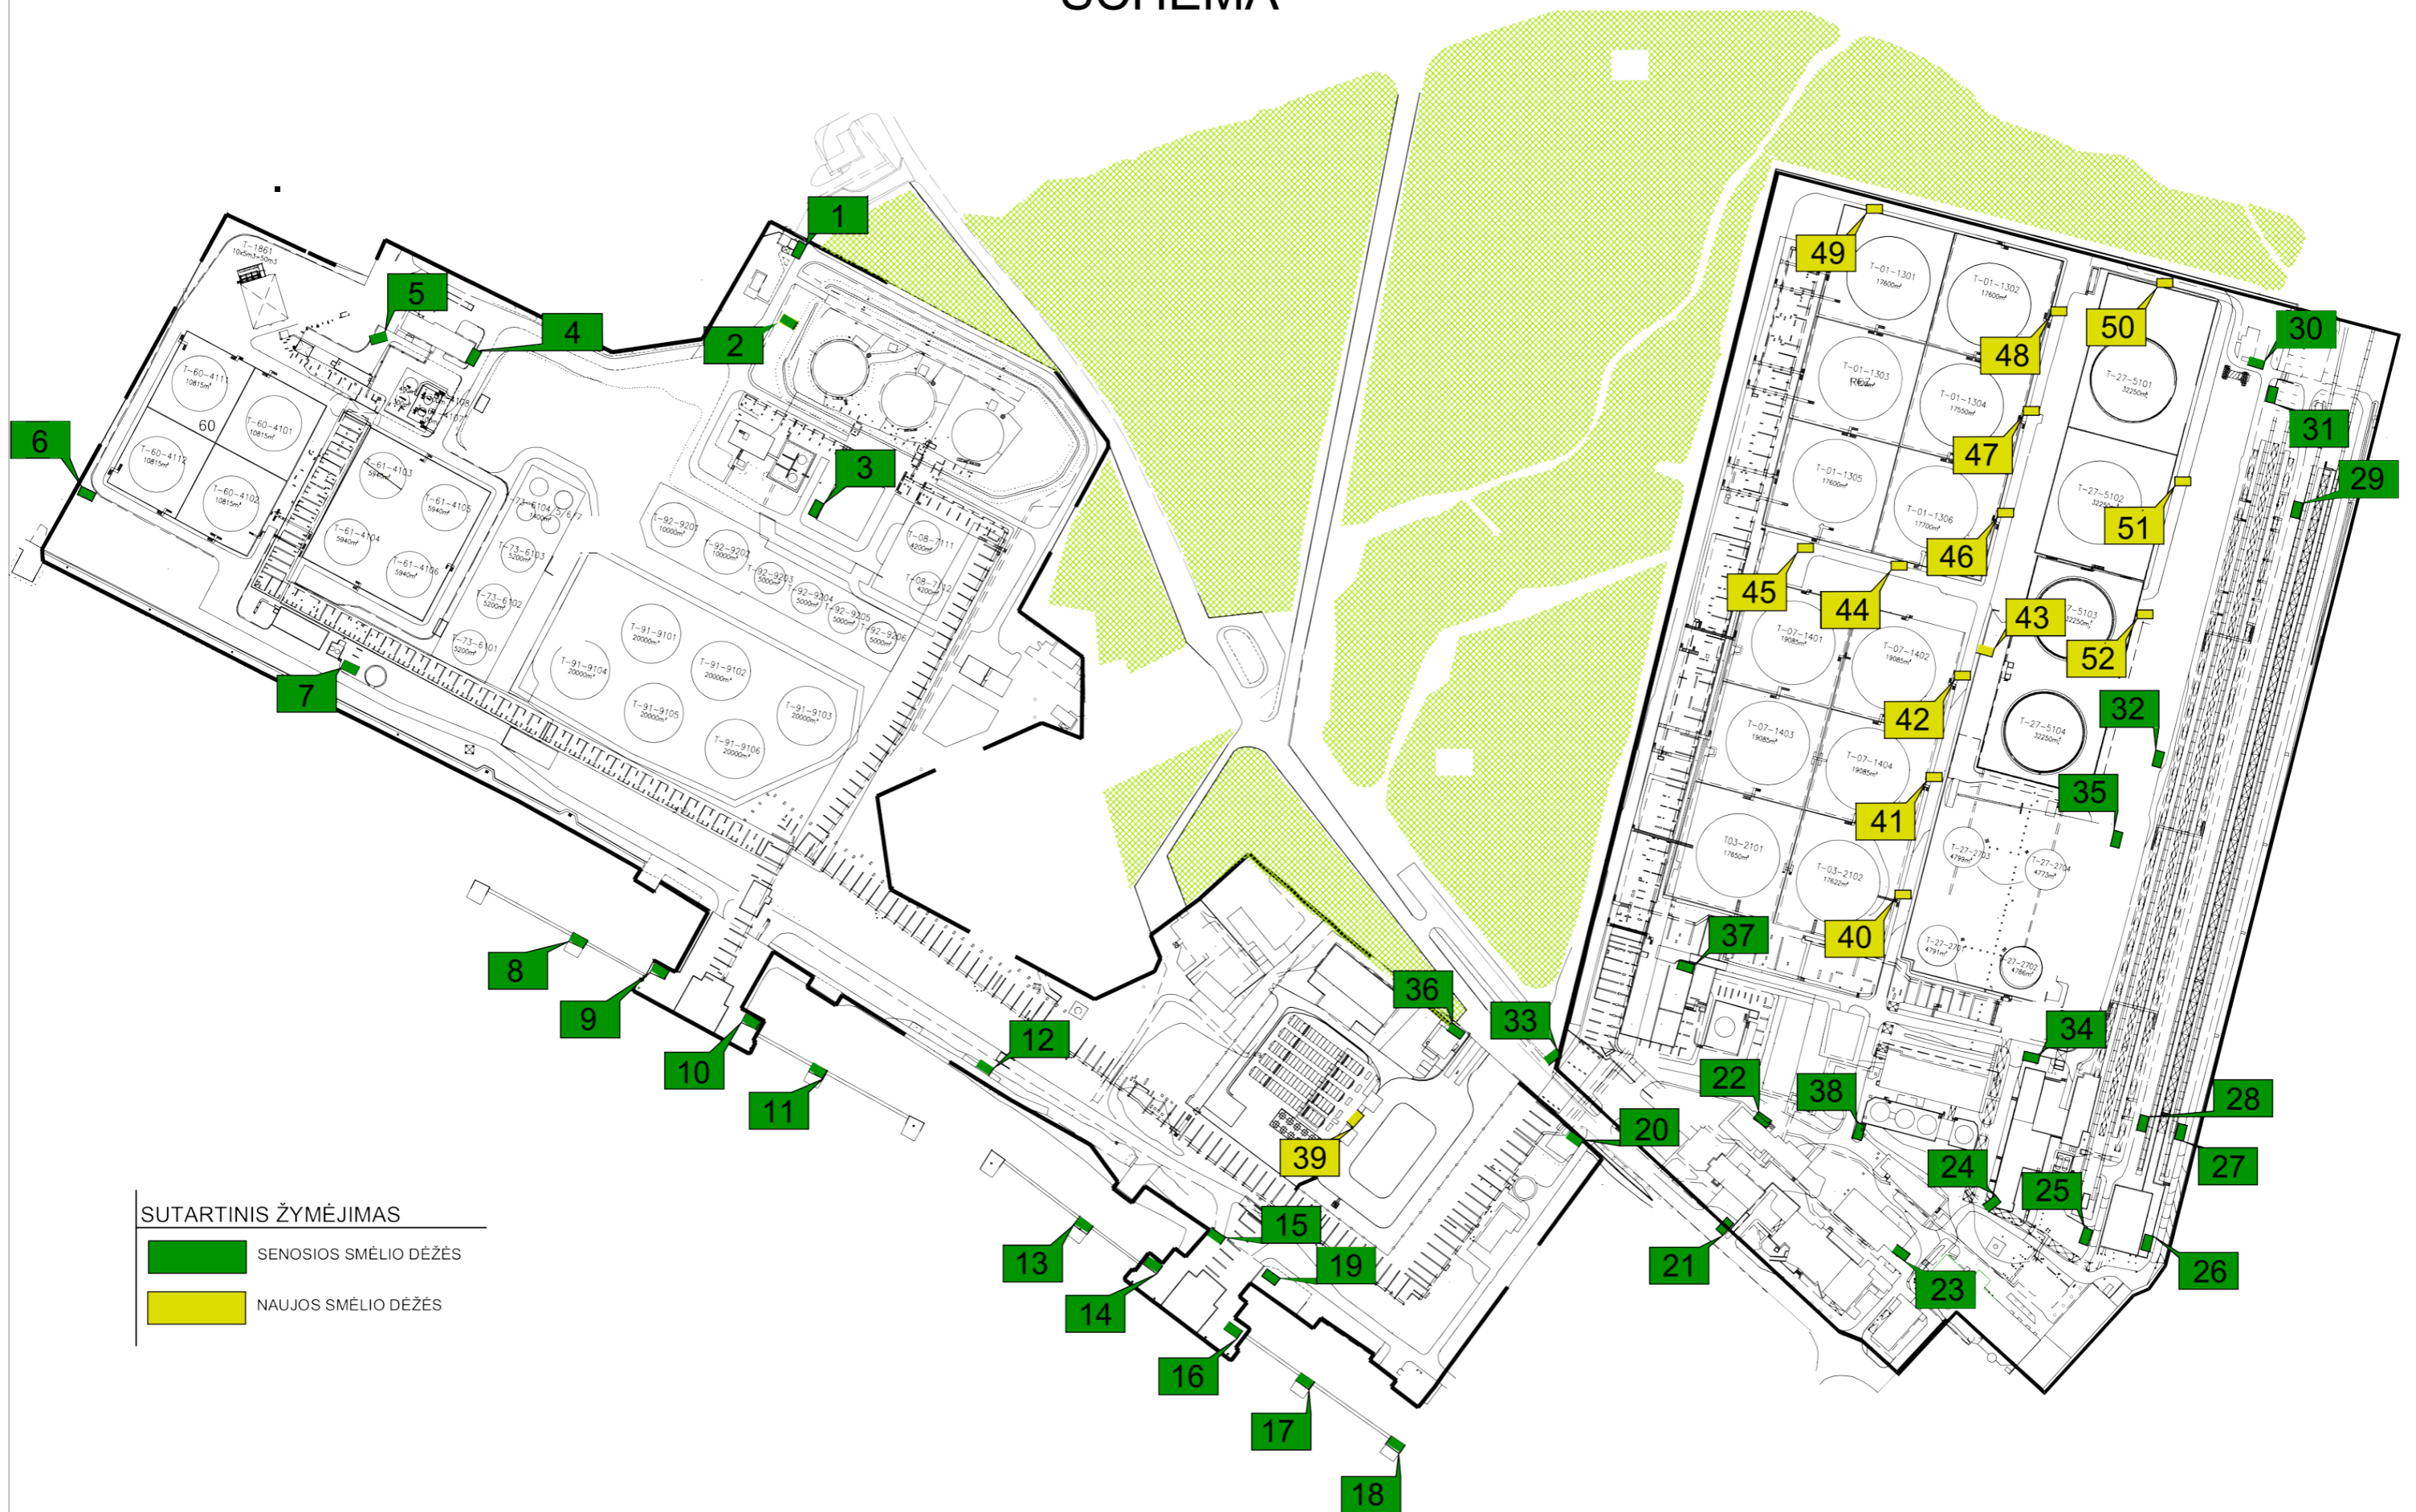

SUTARTINIS ŽYMĖJIMAS

- SENOSIOS SMĖLIO DĖŽĖS
- NAUJOS SMĖLIO DĖŽĖS