


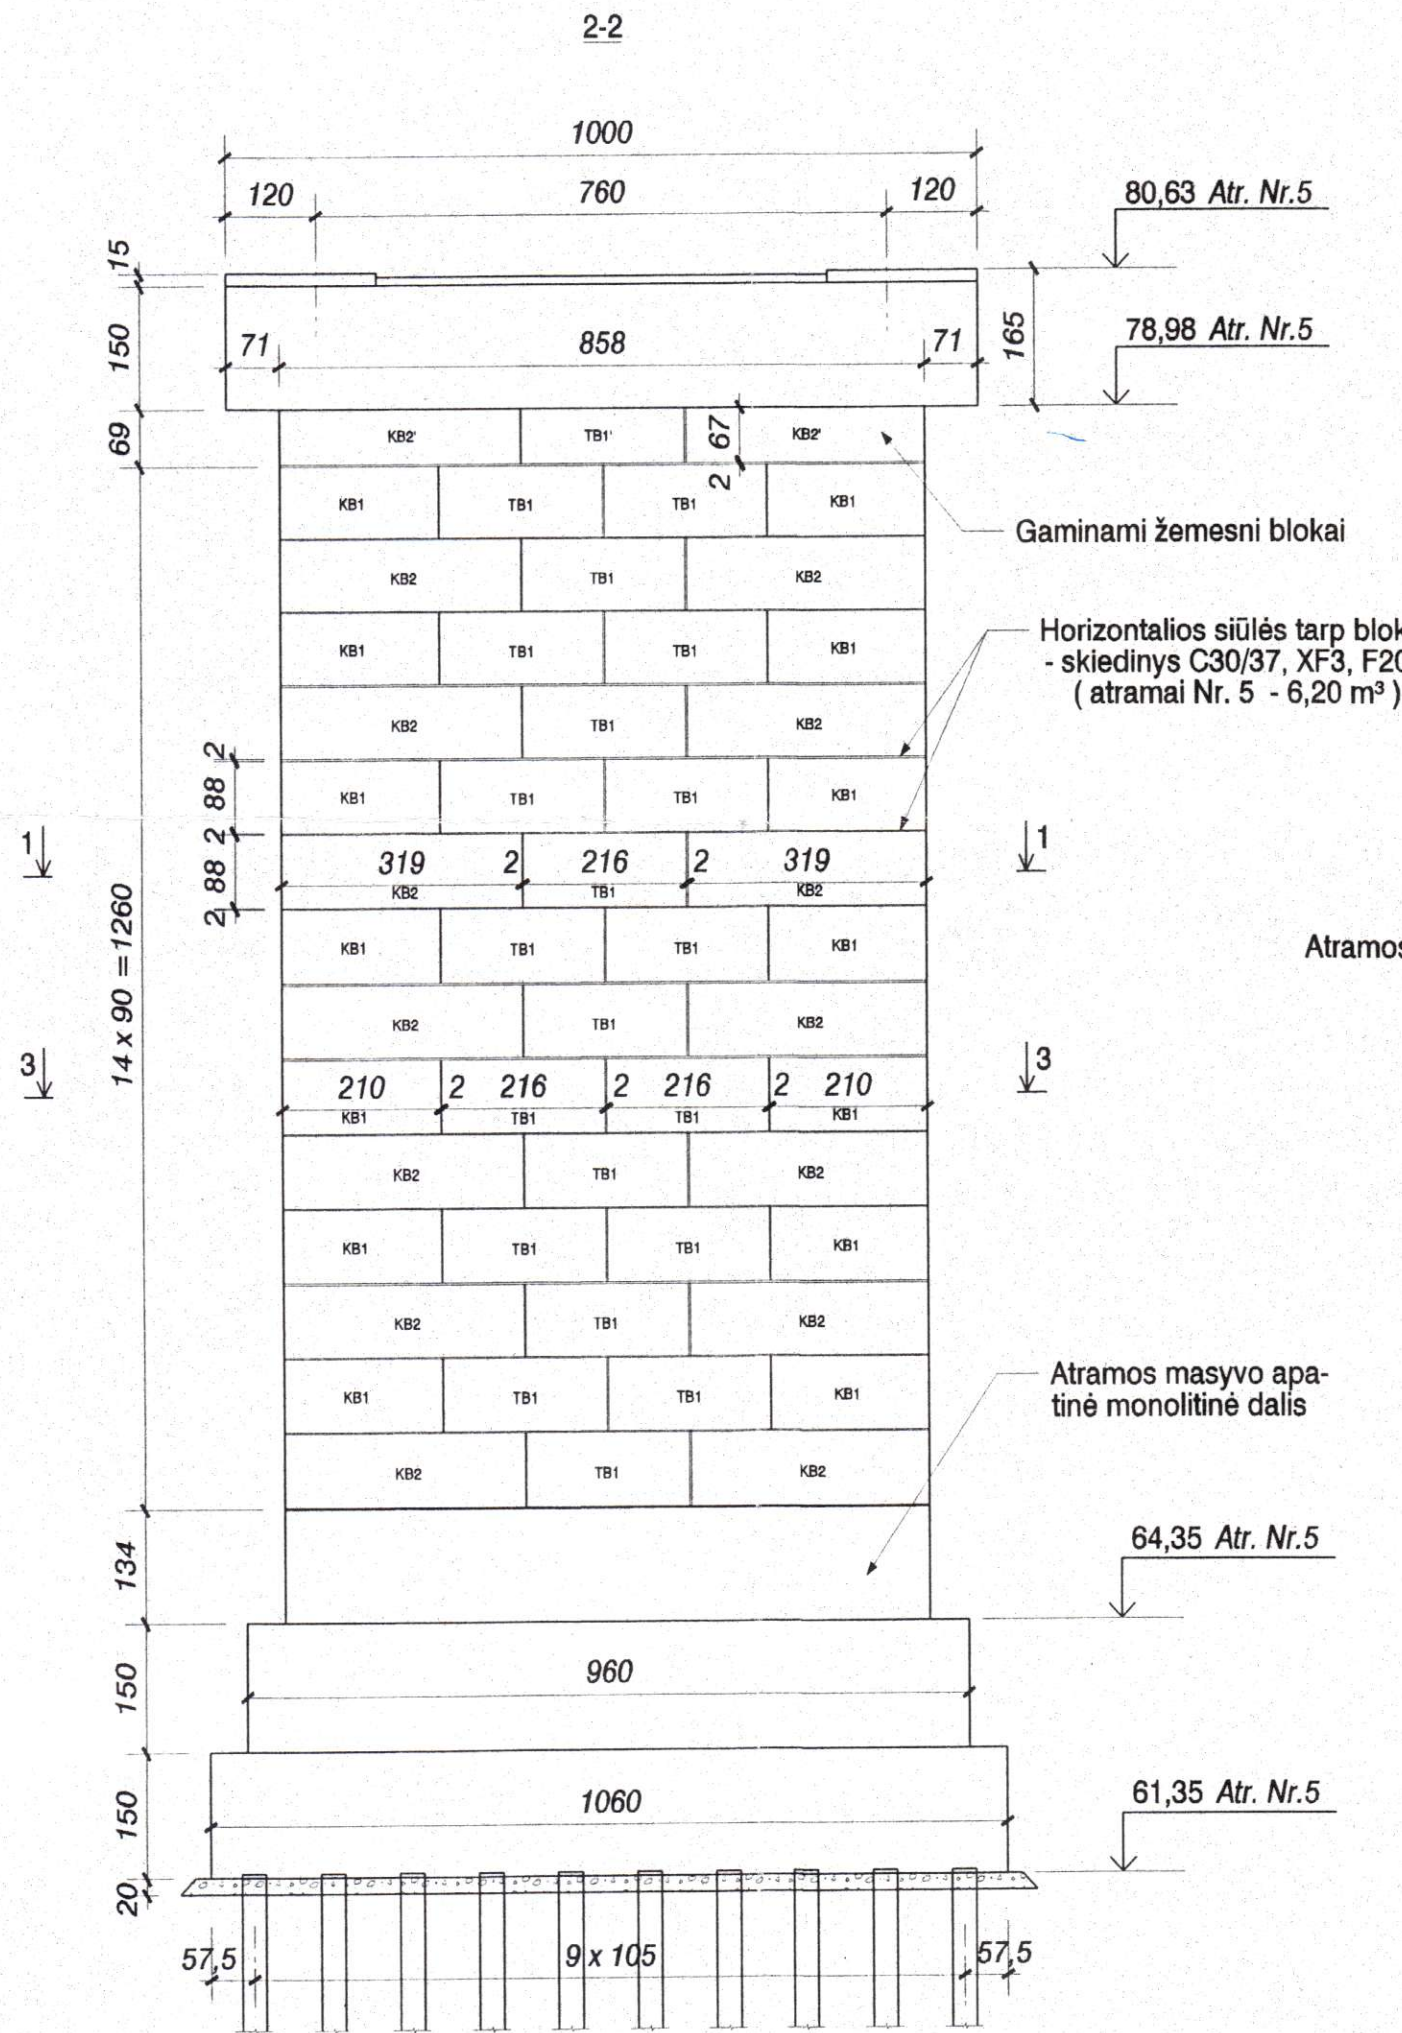

Gaminami žemesni blokai

Horizontalios siūlės tarp blokų - skiedinys C30/37, XF3, F200 (atramai Nr. 5 - 6,20 m³)

Atramos masyvo apatinė monolitinė dalis


Atramos masyvo blokai

Atramos masyvo apatinė monolitinė dalis

Karkasų inkariniai strypai 8 Ø16 S500B L=500cm

Žvyro pagrindas (žvyro kiekis atramai - 16,20 m³)



Sprautiniai poliai P-5 Ø32cm (pamatui - 60 vnt.)

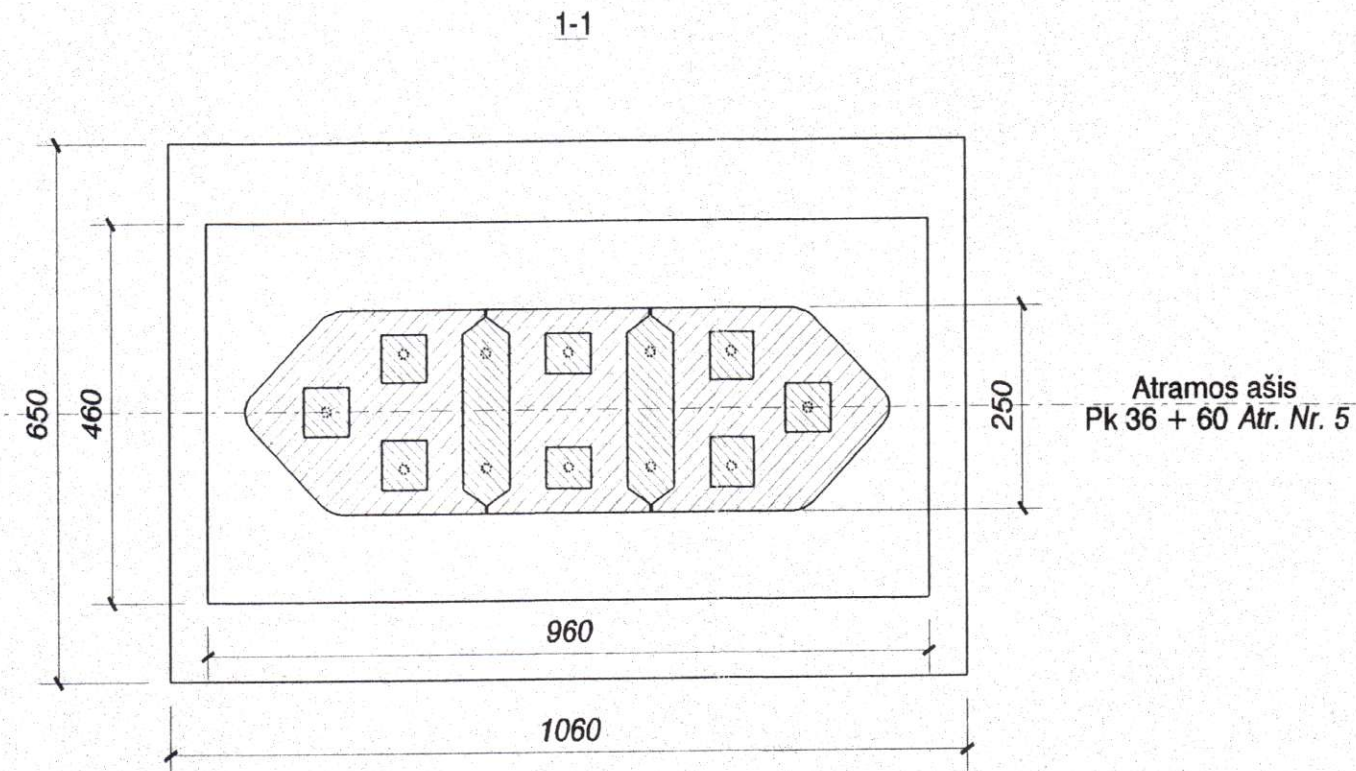


Atramos ašis Pk 36 + 60 Atr. Nr. 5

ATRAMOS MASYVO BLOKŲ PAREIKALAVIMAS

Bloko markė	Kiekis, vnt. Atr. Nr. 5	Bloko masė, T
Blokas KB 1	14	7,10
Blokas KB 2 / KB 2'	14 / 2	12,40 / 9,425
Blokas TB 1 / TB 1'	21 / 1	7,80 / 5,95

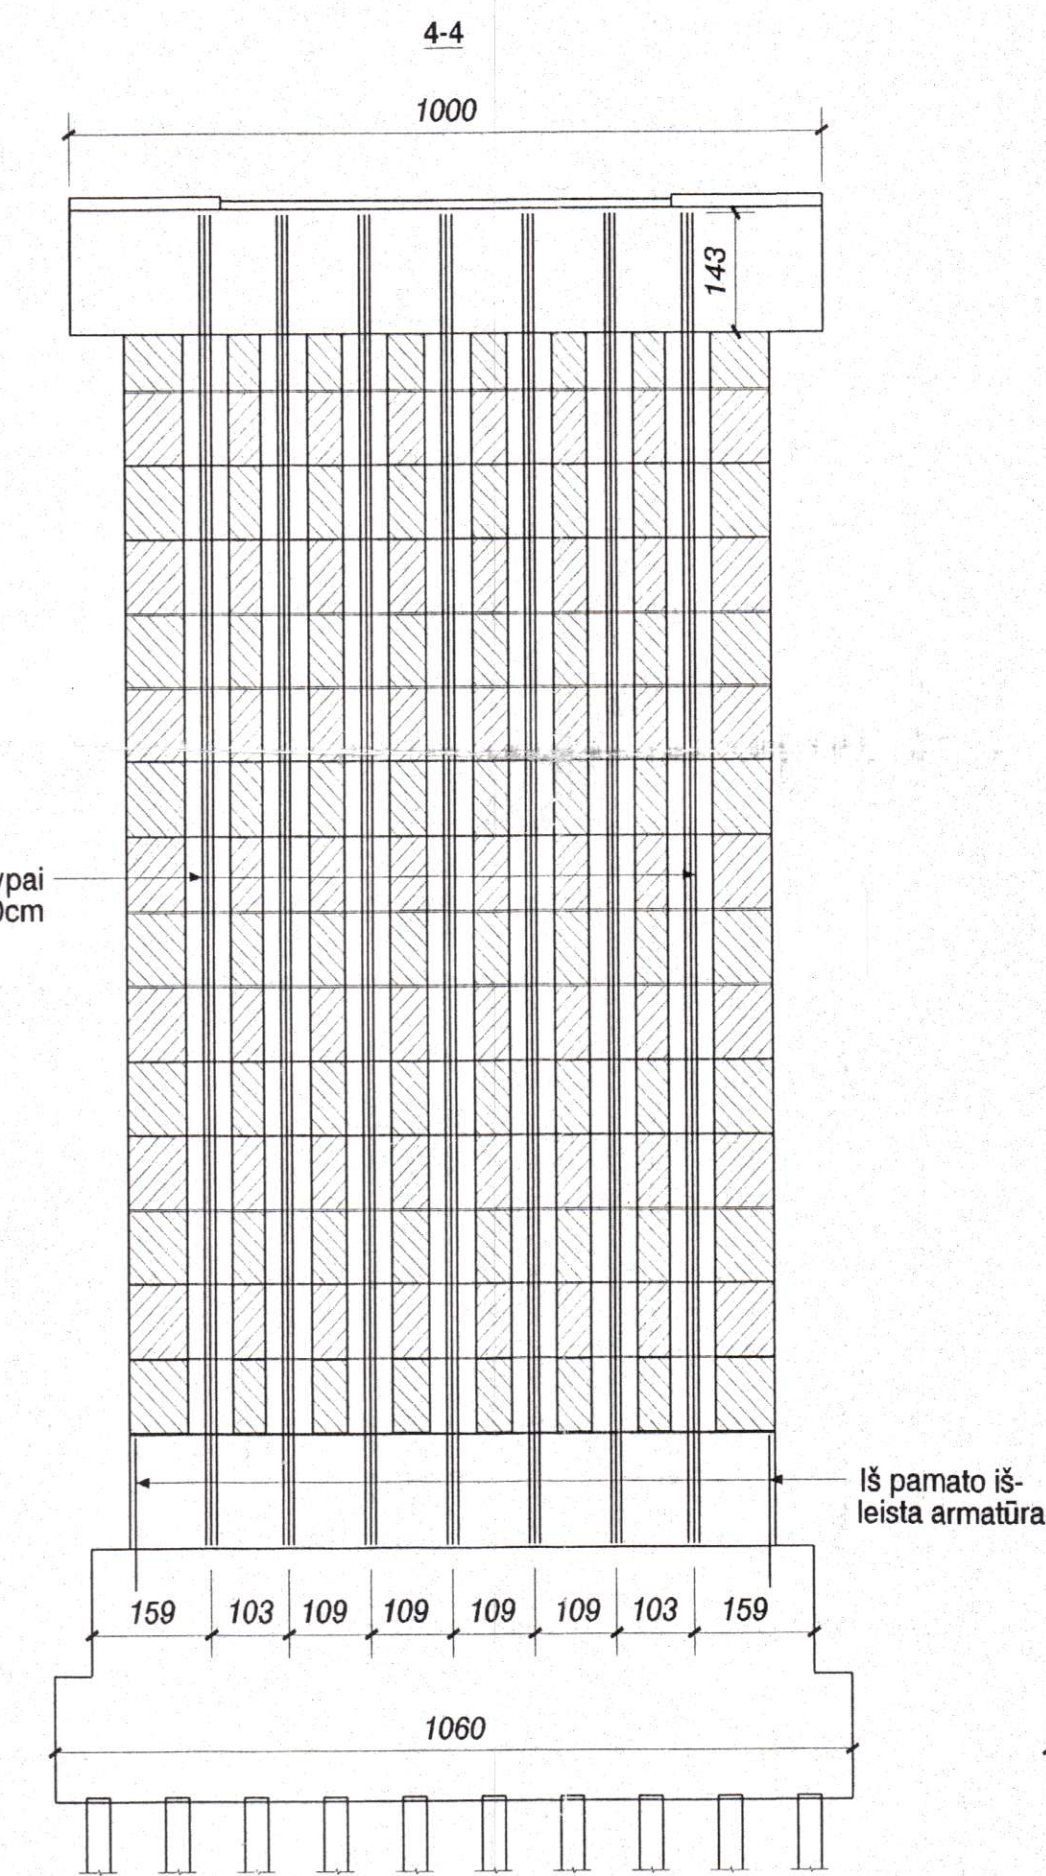
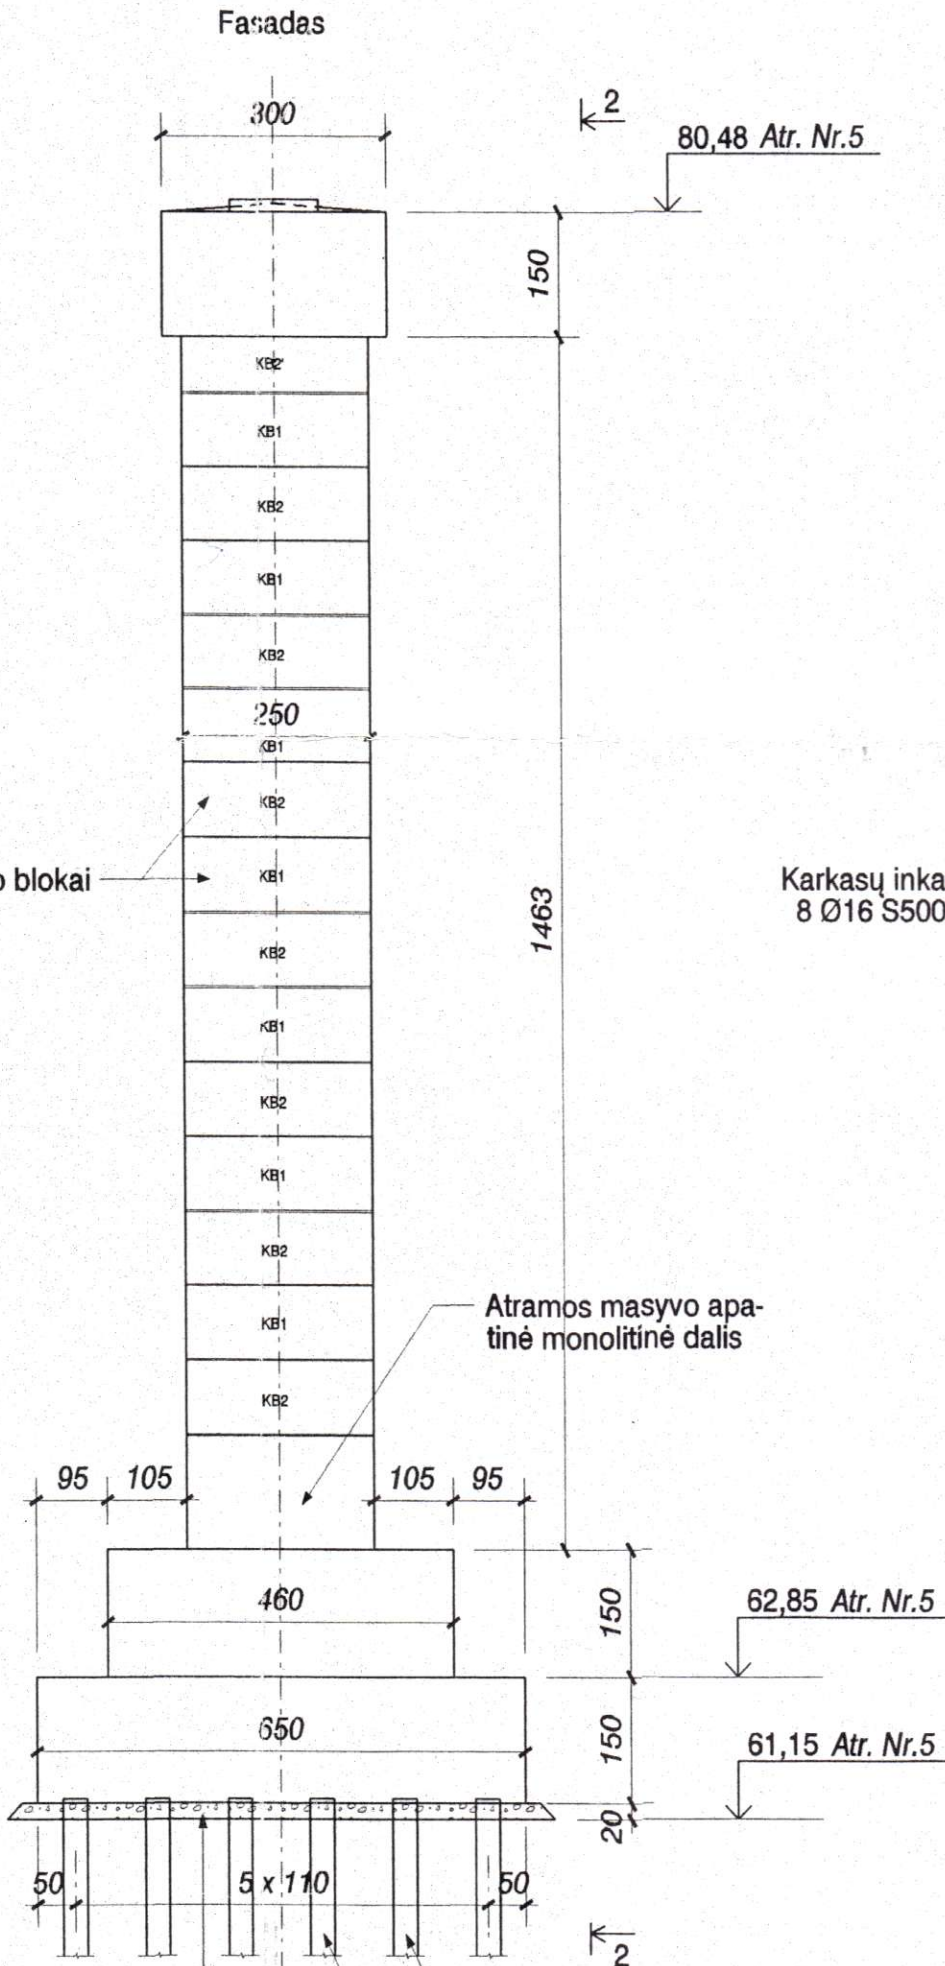


Iš pamato išleista armatūra

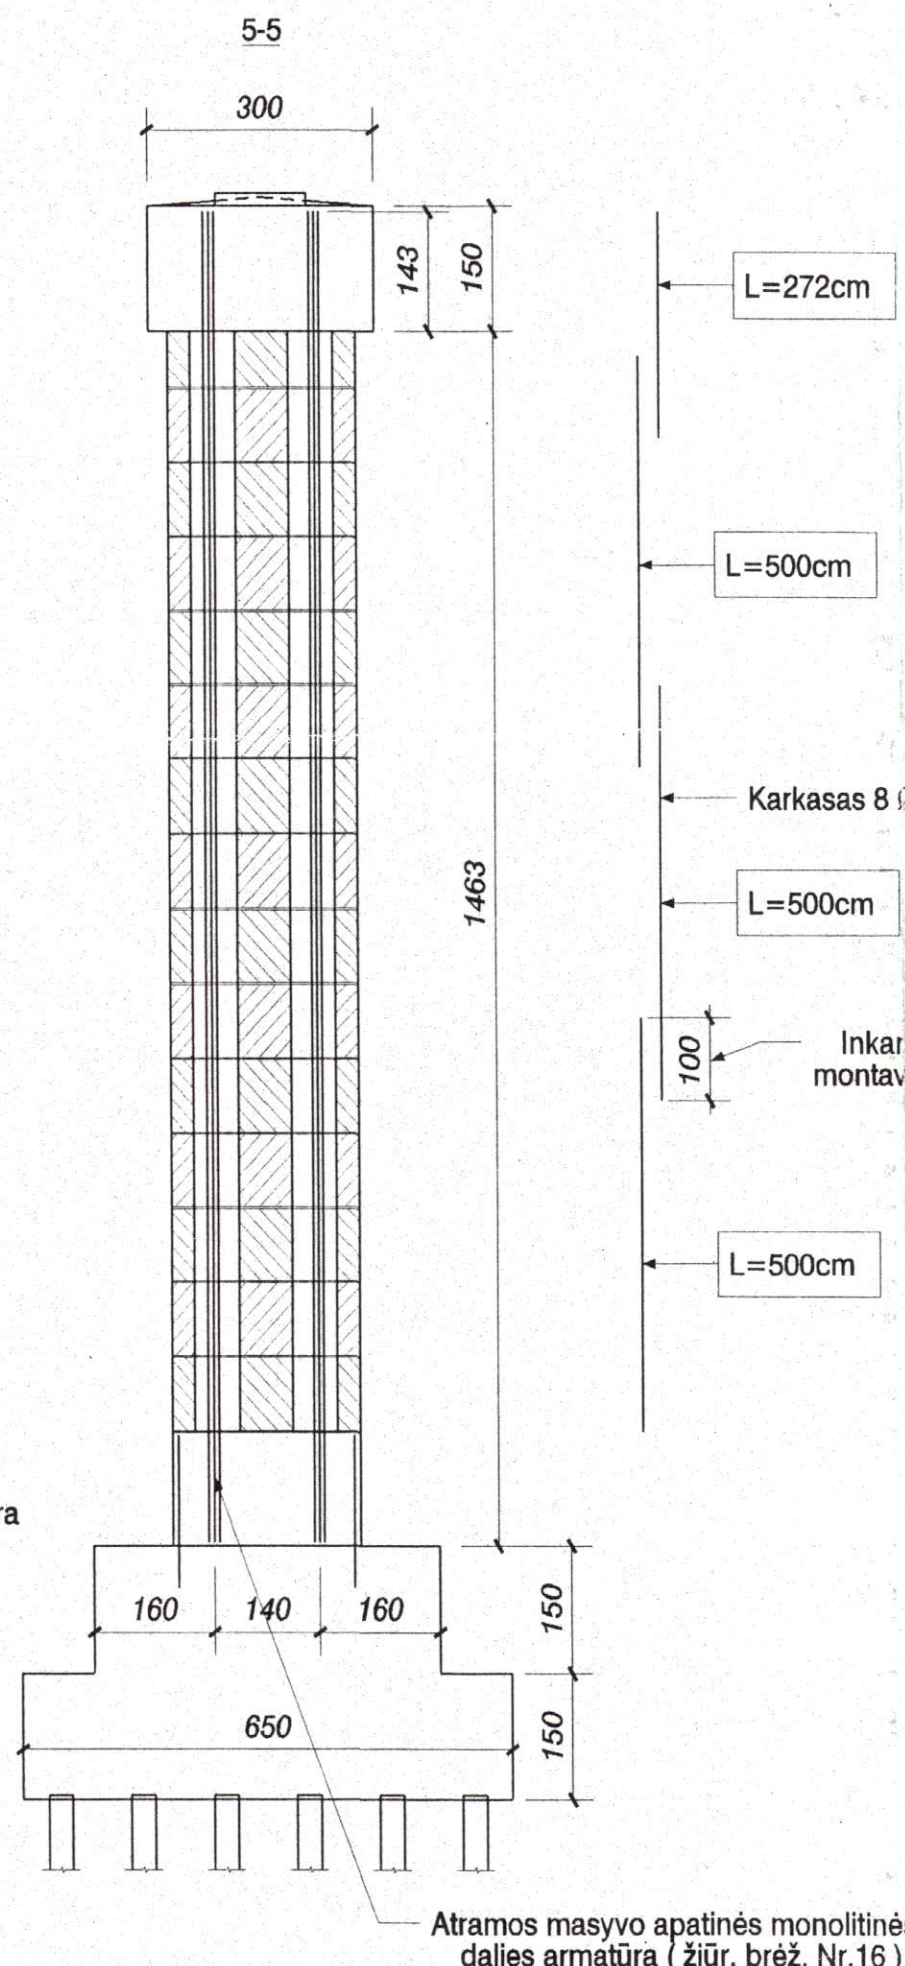

Atramos masyvo apatinės monolitinės dalies armatūra (žiūr. brėž. Nr.16)

Mazgas "A" M 1:10 (karkaso padėtis nišoje)

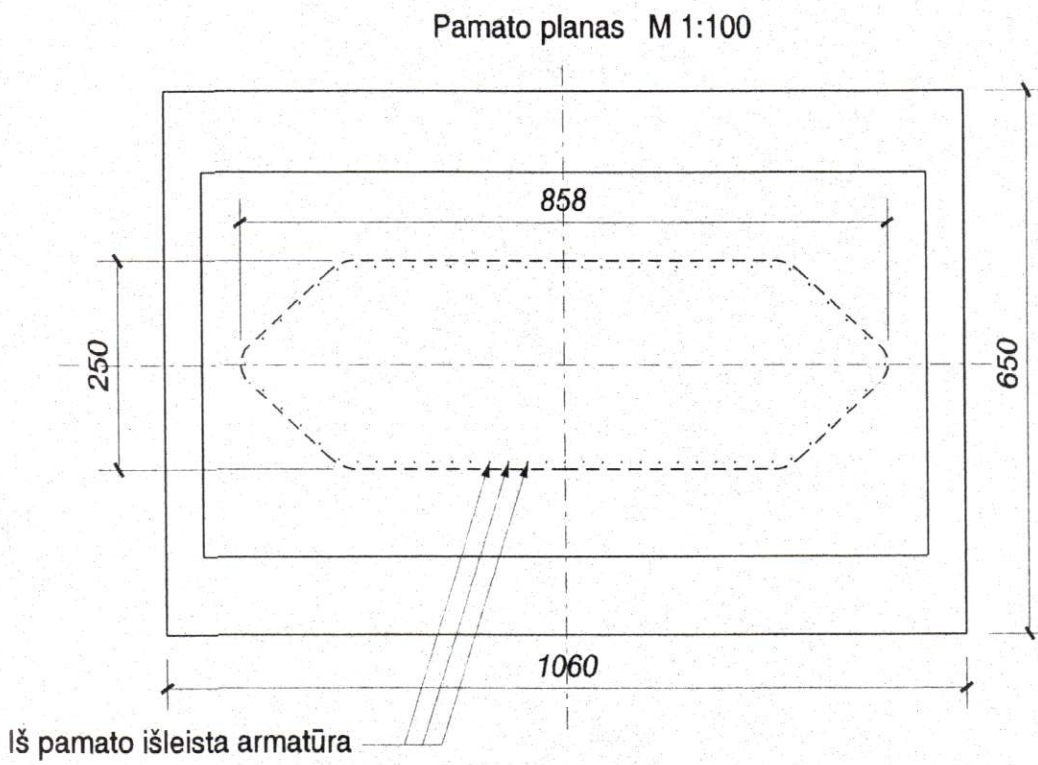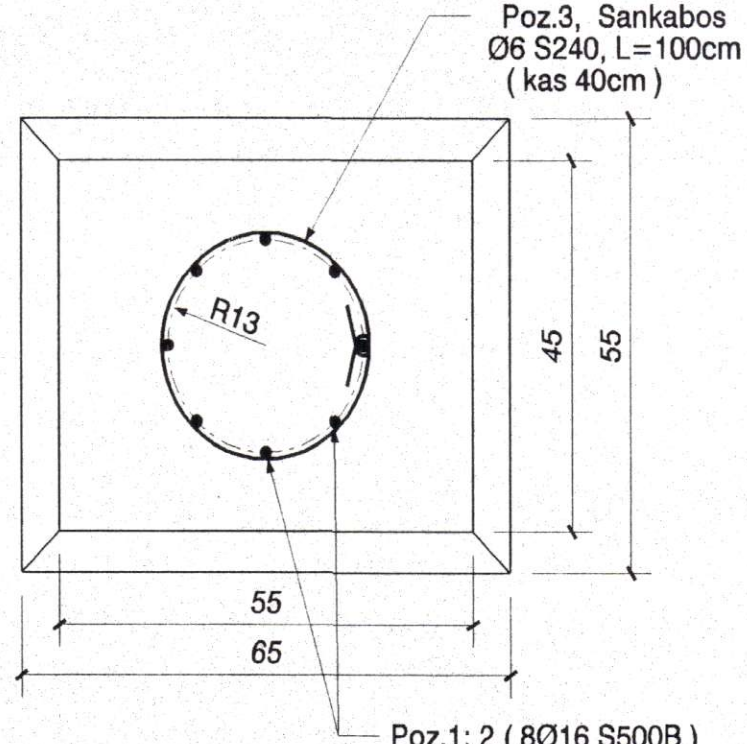

KARKASŲ ĮRENGIMO DARBŲ KIEKIAI

Poz.	Žymėjimas	Pavadinimas	Kiekis vnt.	Bendras svoris, kg	Iš viso kg
Atrama Nr. 5					
1	Ø16 S500B L=500cm	Inkariniai strypai	288	2276	2689
2	Ø16 S500B L=272cm		96	413	
3	Ø6 S240 L=100cm	Sankabos	468	104	104

DARBŲ KIEKIAI (atrama Nr.5)

Konstrukcijos pavadinimas	Betono klasė	Betono tūris, m³ Atr. Nr. 5
Atramos rygelis	C30/37, XF3, F200	47,50
Sumonolitinio betonas	C30/37, XF3, F200	62,20
Atramos masyvo blokai	C30/37, XF3, F200	184,08
Atramos masyvo apatinė mon. dalis	C30/37, XF3, F200	25,33
Monolitinis pamatas	C25/30, XF3, F200	170,00
Sprautiniai poliai P-5 Ø32cm	C25/30, XF2, F150	24,12
Povandeninis betonas	C12/15	—
Žvyro pagrindas h=20cm po pamatu		16,20
Iš viso atramai:		513,23

Pritariu statyti

Techninė priežiūra

Vidaus reikalavimai

Kval. at. nr. 9927

Pastabos:

1. Matmenys - cm.

Direktorius

Aleksandras Karpičius

Techninis priežiūtojas

Rimantas Tamulionis

Projekto vadovas

Mantas Narikis

Atestato Nr. 2318

Taip patstatyti

Techninis priežiūtojas

Rimantas Tamulionis

Techninės priežiūros vadovas

Vytautas Sniras

Atestato Nr. 834, 1518

Atestato Nr. 0473	KELPROJEKTAS UŽDAROJI AKCINĖ BENDROVĖ	PRIVAŽIAVIMO KELIAS Į ALTAUS PRAMONĖS RAJONĄ	
2543	Sk. v-kas D. Žickis	TILTAS PER NEMUNĄ ALYTUJĘ	
3720	Proj. vad. J. Plavinskas	TARPINĖS ATRAMOS NR. 5 BENDRAS VAIZDAS	
	Inž. L. Bobitinskaitė	Laida O	
Etapas DP	UAB "ALKESTA"	6246-00-DP-T-10	Lapas 10 Lapų 19