TILTO BENDRAS VAIZDAS. FASADAS M1:250

PJŪVIS TILTO AŠYJE M1:250

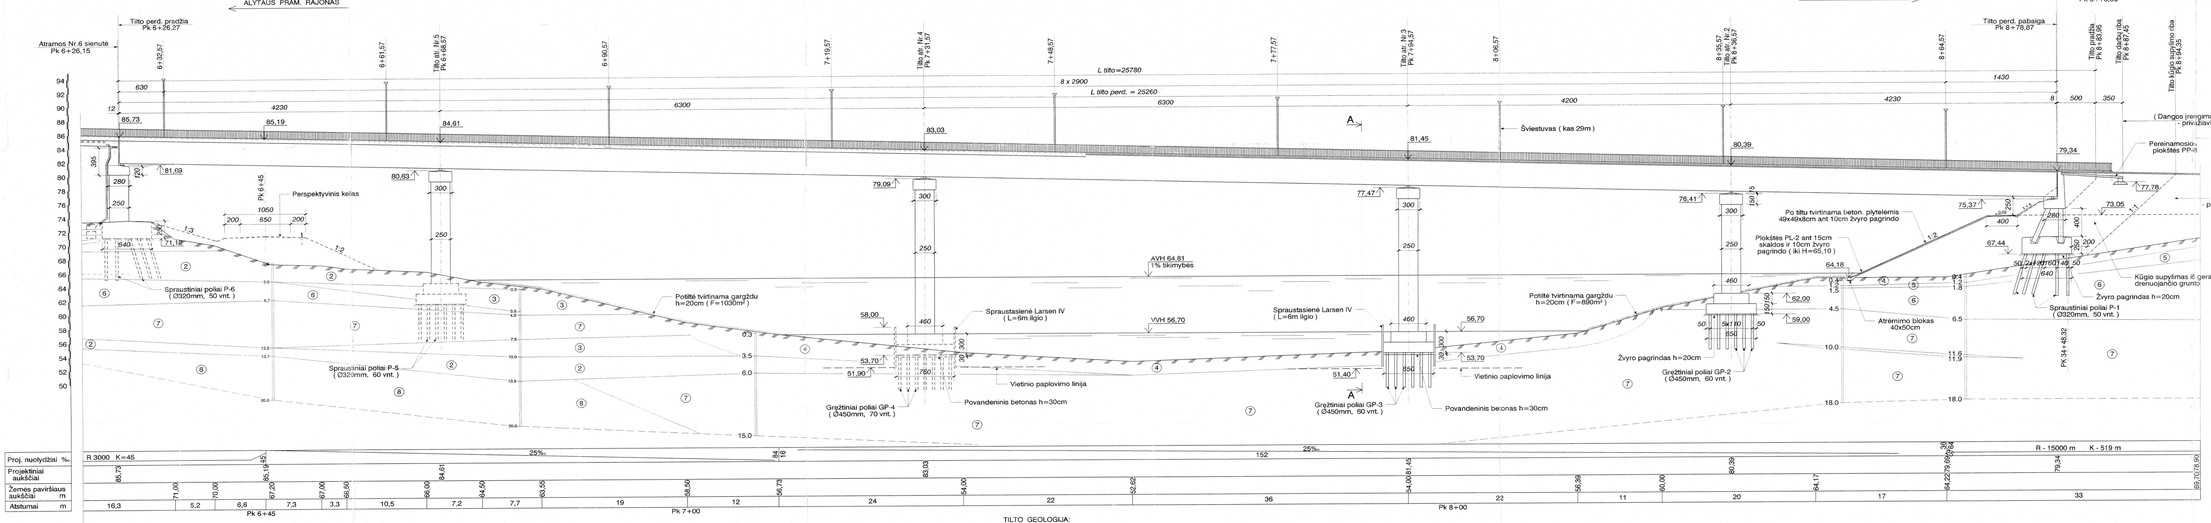

PJŪVIS A-A

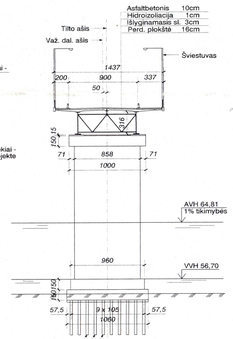

TILTO GEOLOGIJA:

1. Augalinis sluoksnis
2. Smėlis rudas ir pilkas dulkėtas, molingas su retais rieduliais, vidutinio tankumo, labai drėgnas ir prisotintas vandens
3. Smėlis rudas ir pilkas smulkus, vietoms su retais rieduliais, vidutinio tankumo, drėgnas ir prisotintas vandens
4. Smėlis pilkas žvyringas, su gargždu ir rieduliais, vidutinio tankumo, drėgnas ir prisotintas vandens
5. Priemolis (juostuotas molis) šviesiai rudas, dulkėtas, (minkštai - kietai) plastingas
6. Priesmėlis rudas su žvirgždu (1-4 %), lengvas, plastingas (nuo minkštai iki kietai plastingo)
7. Priesmėlis pilkas su žvirgždu (2-5 %), dulkėtas, kietas (iki pusiau kieto)
8. Priemolis pilkai rudas, lengvas dulkėtas, sluoksniuotas, su smėlio intarpais, pusiau kietas (iki kietai plastingo)

Apkrovos klasė - tiltų eismo apkrovos (LST EN 1991-2:2005).

Skaičiuojamosios apkrovos - tiltų eismo apkrovos (LST EN 1991-2:2005)
Skaičiuojamasis debitas $Q_{1\%\ skaič.}$ - 3000 m³ / s
Skaičiuojamasis vandens greitis $V_{skaič.}$ - 2,14 m / s

PASTABOS:

1. Matmenys - cm, aukščiai absoliutiniai - m.
2. Spraustinių polių minimalus įgilinimo gylis - 5m. Apkrova (spraustinį polių - 600 kN.
3. Spraustinių polių pagrindas po polio padu yra tankūs žvyrai q cmin = 25.0 Mpa.
4. Baigus tarpinių atramų pamatų įrengimą, sprausstiasienė LARSEN IV ištraukiama.

Talp pastatyta
Valstybinės inspekcijos viršininko pavaduotojas Valentinas Šniaras Kv. at. Nr. 2834, 15181
Technikos direktorė DIONYZĖ KERBEDIENĖ

Priėmiau statyti
Techninės priežiūros inspektorius Valentinas Šniaras Kv. at. Nr. 2834, 15181
Projektą vadovas Mantas Markūs Atestato Nr. 2341

INV. NR. TI 01821

Aks.tūlio nr.	KELPROJEKTAS UŽDAROJI AKCINĖ BENDROVĖ	PRIVAŽIAVIMO KELIAS	ALYTAUS PRAMONĖS RAJONĄ
04T3			
3:20	PV Z.Pleirinskas	TILTAS PER NEMUNĄ, ALYTUJE	
	Inž. L. Bobtinskaitė		
		TILTO BENDRAS VAIZDAS. FASADAS IR SKERSPJŪVIS	Lenda O
Etapas DP	UAB " ALKESTA "	6246-00-DP-T	Lapas 2 / Lapų 11

F=0,567 m²