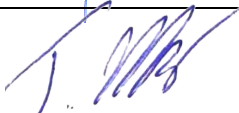


Generalinis projektuotojas	IĮ SAULIAUS REMEIKOS DIZAINO STUDIJA IĮ Sauliaus Remeikos dizaino studija Vilniaus g. 44, Šiauliai Tel. +37061012269 El. p. remeika.design@gmail.com 
Statytojas (užsakovas)	RIETAVO SAVIVALDYBĖS ADMINISTRACIJA
Statinio projekto pavadinimas	MOKSLO PASKIRTIES PASTATO (UNIKALUS. NR. 6897-6008-4014), ŽEMAIČIŲ A. 1, TVERŲ MSTL., RIETAVO SAV. DALIES PATALPŲ PAPRASTOJO REMONTO APRAŠAS, ĮGYVENDINANT PROJEKTĄ „ATVIROJO DARBO SU JAUNIMU INFRASTRUKTŪROS PLĖTRA RIETAVO SAVIVALDYBĖJE“
Statinio kategorija	YPATINGASIS STATINYS
Statinio grupė	NEGYVENAMIEJI PASTATAI
Naudojimo paskirtis	MOKSLO PASKIRTIES PASTATAI
Statybos rūšis	PAPRASTASIS REMONTAS
Statinio projekto etapas	APRAŠAS
Statinio projekto dalis	PASIRENGIMO STATYBAI IR STATYBOS DARBŲ ORGANIZAVIMO DALIS
Statinio projekto numeris	306653-01-A
Bylos (segtuvo) žymuo	SO-8
Bylos (segtuvo) laidos žymuo	0
Direktorius/ dizaineris	SAULIUS REMEIKA 
Projekto vadovas/ architektas	VYTAUTAS GRYKŠAS Atestato Nr. A 1945 
Projekto dalies vadovas	TADEUŠ MEŠKUNEC Atestato Nr. 36640 

Vilnius, 2024 m.

**PASIRENGIMO STATYBAI IR STATYBOS DARBŲ ORGANIZAVIMO DALIES BYLOS
(SEGTUVO) DOKUMENTŲ SUDĖTIES ŽINIARAŠTIS**

Dokumento žymuo	Lapų sk.	Laida	Dokumento pavadinimas	Pastabos
306653-01-A-SO-BSŽ	1	0	BYLOS (SEGTUVO) SUDĖTIES ŽINIARAŠTIS	
306653-01-A-SO-PSŽ	1	0	PROJEKTO SUDĖTIES ŽINIARAŠTIS	
306653-01-A-SO-SS	1	0	SITUACIJOS SCHEMA	
306653-01-A-SO-AR	14	0	AIŠKINAMASIS RAŠTAS	
306653-01-A-SO-01	1	0	STATYBVIETĖS PLANAS. M 1:75.	

0	2024	Konkursui, rangos darbams		
LAIDA	IŠLEIDIMO DATA	LAIDOS STATUSAS. KEITIMO PRIEŽASTIS (JEI TAIKOMA)		
KVAL. PATV. DOK. NR.	 Ilj Sauliaus Remeikos dizaino studija Vilniaus g. 44, Šiauliai Tel. +37061012269 El. p. remeika.design@gmail.com		STATINIO PROJEKTO PAVADINIMAS Mokslo paskirties pastato (unikalus. Nr. 6897-6008-4014), Žemaičių a. 1, Tverų mstl., Rietavo sav. dalies patalpų paprastojo remonto aprašas, įgyvendinant projektą „Atvirojo darbo su jaunimu infrastruktūros plėtra Rietavo savivaldybėje“	
A 1945	PV	Vytautas Grykšas	DOKUMENTO PAVADINIMAS Bylos (segtuvo) sudėties žiniaraštis	LAIDA
36640	PDV	Tadeuš Meškunec		0
LT	STATYTOJAS IR (ARBA) UŽSAKOVAS Rietavo savivaldybės administracija		DOKUMENTO ŽYMUO 306653-01-A-SO-BSŽ	LAPAS 1
				LAPŲ 1

PROJEKTO SUDĖTIES ŽINIARAŠTIS

Eil. Nr.	Bylos (segtuvo) žymuo	Laida	Pavadinimas	Pastabos
1.	B	0	Bendroji	
2.	SA	0	Statinio architektūros	
3.	ŠVOK	0	Šildymo, vėdinimo, oro kondicionavimo	
4.	E	0	Elektrotechnikos	
5.	ER	0	Elektroninių ryšių	
6.	AS	0	Apsauginės signalizacijos	
7.	GSS	0	Gaisro aptikimo ir signalizavimo sistemos	
8.	SO	0	Pasirengimo statybai ir statybos darbų organizavimo	
9.	KS	0	Statybos skaičiuojamosios kainos nustatymo	

0	2024	Konkursui, rangos darbams		
LAIDA	IŠLEIDIMO DATA	LAIDOS STATUSAS. KEITIMO PRIEŽASTIS (JEI TAIKOMA)		
KVAL. PATV. DOK. NR.	 IĮ Sauliaus Remeikos dizaino studija Vilniaus g. 44, Šiauliai Tel. +37061012269 El. p. remeika.design@gmail.com		STATINIO PROJEKTO PAVADINIMAS Mokslo paskirties pastato (unikalus. Nr. 6897-6008-4014), Žemaičių a. 1, Tverų mstl., Rietavo sav. dalies patalpų paprastojo remonto aprašas, įgyvendinant projektą „Atvirojo darbo su jaunuimu infrastruktūros plėtra Rietavo savivaldybėje“	
A 1945	PV	Vytautas Grykšas	DOKUMENTO PAVADINIMAS	
36640	PDV	Tadeuš Meškunec	Projekto sudėties žiniaraštis	
LT	STATYTOJAS IR (ARBA) UŽSAKOVAS Rietavo savivaldybės administracija		DOKUMENTO ŽYMUO 306653-01-A-SO-PSŽ	LAIDA
				LAPAS LAPŲ 1 1

SITUACIJOS SCHEMA



Remontuojamas pastatas
Statybvietės vieta
Žemaičių a. 1, Tverai, Rietavo sav.

0	2024	Konkursui, rangos darbams					
LAIDA	IŠLEIDIMO DATA	LAIDOS STATUSAS. KEITIMO PRIEŽASTIS (JEI TAIKOMA)					
KVAL. PATV. DOK. NR.	 IĮ Sauliaus Remeikos dizaino studija Vilniaus g. 44, Šiauliai Tel. +37061012269 El. p. remeika.design@gmail.com			STATINIO PROJEKTO PAVADINIMAS Mokslo paskirties pastato (unikalus. Nr. 6897-6008-4014), Žemaičių a. 1, Tverų mstl., Rietavo sav. dalies patalpų paprastojo remonto aprašas, įgyvendinant projektą „Atvirojo darbo su jaunimu infrastruktūros plėtra Rietavo savivaldybėje“			
	A 1945	PV	Vytautas Grykšas		DOKUMENTO PAVADINIMAS	LAIDA	
36640	PDV	Tadeuš Meškunec		Situacijos schema		0	
LT	STATYTOJAS IR (ARBA) UŽSAKOVAS Rietavo savivaldybės administracija			DOKUMENTO ŽYMUO 306653-01-A-SO-SS		LAPAS	LAPŲ
						1	1

AIŠKINAMASIS RAŠTAS

BENDROJI DALIS

Pastato, un. Nr. 6897-6008-4014, Žemaičių a. 1, Tverų sen., Rietavo sav., dalies patalpų paprastojo remonto aprašo pasirengimo statybai ir statybos darbų organizavimo dalis parengta vadovaujantis Statybos įstatymu ir kitais įstatymais, reglamentuojančiais statinio saugos ir paskirties reikalavimus, teisės aktais, reglamentuojančiais esminius statinio reikalavimus ir kitais teisės aktais, teritorijų planavimo ir normatyviniais statybos techniniais dokumentais, normatyviniais statinio saugos ir paskirties dokumentais:

- Lietuvos Respublikos Statybos įstatymas (Lietuvos Respublikos prezidentės įsakymo 2017 lapkričio 7 d. Nr. XIII-706 redakcija)
- STR 1.04.04:2017 Statinio projektavimas, projekto ekspertizė;
- SDTB 12 Darboviečių įrengimo bendrieji nuostatai (Socialinės apsaugos ir darbo ministerijos ir Sveikatos apsaugos ministerijos 2005 m. gegužės 19 d. įsakymu Nr. A1-138/V-416);
- Darbo įrenginių naudojimo bendrieji nuostatai (Socialinės apsaugos ir darbo ministrės 2005 m. spalio 17 d. įsakymu Nr. A1-271);
- SDTB 13 Darbuotojų aprūpinimo asmeninėmis apsauginėmis priemonėmis nuostatai (Lietuvos Respublikos socialinės apsaugos ir darbo ministerijos 2018 m. balandžio 19 d. įsakymu Nr. A1-170);
- BGST – 2010 Bendrosios gaisrinės saugos taisyklės (Priešgaisrinės apsaugos ir gelbėjimo departamento prie Vidaus reikalų ministerijos direktoriaus 2017 m. gruodžio 27 d. įsakymo Nr. 1-472 redakcija);
- Darboviečių įrengimo statybvietėse nuostatai (Įsakymas 2008.01.15 Nr. A1-22/D1-34), pakeitimas (Įsakymas 2009.05.20 Nr. A1-346/D1-276);
- Darbuotojo, ardančio ir atstatančio statinius saugos ir sveikatos instrukcija;
- Statybos aikštelės priešgaisrinės saugos instrukcija;
- Atliekų tvarkymo taisyklės (Lietuvos Respublikos aplinkos ministro 2017 m. gruodžio 29 d. įsakymo Nr. D1-1061 redakcija);
- Statybinių atliekų tvarkymo taisyklės (Lietuvos Respublikos aplinkos ministro 2018 birželio 5 d. įsakymas Nr. D1-460)
- Pirminės gaisro gesinimo priemonės;
- „Kėlimo kranų darbo vadovo saugos ir sveikatos instrukcija“.
- STR 1.06.01:2016 „Statybos darbai. Statinio statybos priežiūra“;
- Želdinių apsaugos, vykdam statybos darbus, taisyklės“.
- Projekto brėžiniai.

Paruošto projekto sprendiniai atitinka privalomiesiems dokumentams ir esminiams statinio reikalavimams pagal STR 1.04.04:2017 „Statinio projektavimas, projekto ekspertizė“.

0	2024	Konkursui, rangos darbams					
LAIDA	IŠLEIDIMO DATA	LAIDOS STATUSAS. KEITIMO PRIEŽASTIS (JEI TAIKOMA)					
KVAL. PATV. DOK. NR.	 IĮ Sauliaus Remeikos dizaino studija Vilniaus g. 44, Šiauliai Tel. +37061012269 El. p. remeika.design@gmail.com		STATINIO PROJEKTO PAVADINIMAS				
			Mokslo paskirties pastato (unikalus. Nr. 6897-6008-4014), Žemaičių a. 1, Tverų mstl., Rietavo sav. dalies patalpų paprastojo remonto aprašas, įgyvendinant projektą „Atvirojo darbo su jaunimu infrastruktūros plėtra Rietavo savivaldybėje“				
A 1945	PV	Vytautas Grykšas		DOKUMENTO PAVADINIMAS	LAIDA		
36640	PDV	Tadeuš Meškunec		Aiškinamasis raštas	0		
LT	STATYTOJAS IR (ARBA) UŽSAKOVAS Rietavo savivaldybės administracija			DOKUMENTO ŽYMUO		LAPAS	LAPŲ
				306653-01-A-SO-AR		1	14

Bendrieji duomenys.

Projekto pavadinimas:	Mokslo paskirties pastato (unikalus. Nr. 6897-6008-4014), Žemaičių a. 1, Tverų mstl., Rietavo sav. dalies patalpų paprastojo remonto aprašas, įgyvendinantis projektą „Atvirojo darbo su jaunimu infrastruktūros plėtra Rietavo savivaldybėje“
Statybos vieta:	Žemaičių a. 1, Tverų sen., Rietavo sav.
Statytojas (užsakovas):	Rietavo savivaldybės administracija, į. k. 188747184
Statybos rūšis:	Paprastasis remontas
Statinio kategorija:	Ypatingasis
Statinių grupės:	Negyvenamieji pastatai
Statinių pogrupis:	Mokslo paskirties pastatai
Unikalus daikto numeris:	6897-6008-4014
Bendrasis pastato plotas:	3809,64 m²
Statybos metai:	1976 m.
Statinio projekto etapas:	Techninis darbo projektas
Projekto parengimo metai:	2024 m

Esama situacija.

Statinio pavadinimas – pastatas – mokykla, pastato unikalus Nr. 6897-6008-4014). Pastatas pastatytas 1976 metais, yra mokslo paskirties. Esamas registruotas fizinis nusidėvėjimas – 20 %.

Pastato būklė gera.

Mokyklos pastatas yra Rietavo savivaldybės rytinėje dalyje, centrinėje Tverų miestelio dalyje, Žemaičių a. 1. Sklypas yra suformuotas, jo kad. Nr. 6870/0005:187. Sklypo plotas – 3,3646 ha, naudojimo būdas – visuomeninės paskirties teritorijos. Sklypą riboja sodybinio užstatymo sklypai, žemės ūkio paskirties sklypai, gretimybėse – miestelio centras su visuomeniniais statiniais ir miestelio aikšte.

Dalis sklypo patenka į kultūros vertybių teritoriją – Tverų senojo miesto vieta (31083). Vertingųjų savybių pobūdis – archeologinis (lemiantis reikšmingumą). Vertingosios vietovės savybės: žemės ir jos paviršiaus elementai - kultūrinis sluoksnis, einantis į gylį iki 1,9 m, nuo 20 iki 90 cm storio, su lauko akmenų grindiniais, stulpavietėmis ir archeologiniais radiniais: moneta (Jono Kazimiero šilingas, kaldintas 1665 m. Vilniuje), batų pasagėlėmis, kalvio darbo vinimis, pasagvinėmis, vazoninių koklių, žiestų puodų bei lėkščių šukėmis, stiklo duženomis (dalis kultūrinio sluoksnio sunaikinta vykdant statybos darbus); pavieniai radiniai: smiltainio galastuvas, kalvio darbo vinis, žiestų puodų šukės bei bronzinio varpo gabalai ir alavinės žvakidės fragmentas.

Sklype auga brandūs medžiai, gretimybėse dominuoja žali plotai.

Sklypo sanitarinė ir ekologinė situacija yra normali - sklype nėra susikaupusių šiukšlių ir aplinkai kenksmingų medžiagų. Sklype ir aplinkinėje teritorijoje nėra taršos ar triukšmo šaltinių, gamybinių objektų. Sklypas nepatenka į aukštos įtampos, komunalinių, gamybinių ir kitų taršos objektų sanitarinės apsaugos zonas.

Sklype galioja šios specialiųjų žemės naudojimo sąlygos: elektroninių ryšių tinklų elektroninių ryšių infrastruktūros apsaugos zonos, kelių apsaugos zonos, elektros tinklų apsaugos zonos, šilumos perdavimo tinklų apsaugos zonos, kultūros paveldo objektų ir vietovių teritorijos, jų apsaugos zonos.

Klimatologinės sąlygos.

Pagal RSN 156-94 „Statybinė klimatologija“ duomenis, Rietavo mieste vyrauja sekančios klimatinės sąlygos (Telšių meteorologinės stoties duomenys):

- vidutinė metinė oro temperatūra- +5,9 °C;
- santykinis metinis oro drėgnumas- 81 %;
- vidutinis metinis kritulių kiekis- 788 mm;
- maksimalus paros kritulių kiekis (absoliutus maksimumas)- 103,8 mm;

306653-01-A-SO-AR	Lapas	Lapų	Laida
	2	14	0

- e) vyraujančios stipriausių vėjų kryptys: sausio mėn.- V, PV, PR liepos mėn.- PV, V, ŠV;
- f) vidutinis metinis vėjo greitis- 3,2 m/s;
- g) skaičiuojamasis vėjo greitis prie žemės paviršiaus (H=10m), galimas vieną kartą per 50 metų- 20 m/s

Pagal STR 2.05.04:2003 „Poveikiai ir apkrovos“ Rietavas priskiriama I-ajam vėjo apkrovos rajonui su pagrindine ataskaitine vėjo greičio reikšme 24 m/s.

Pagal STR 2.05.04:2003 „Poveikiai ir apkrovos“ Rietavas priskiriama II-ajam sniego apkrovos rajonui su sniego antžeminės apkrovos charakteristine reikšme 1.6 kN/m².

Geologinės ir hidrogeologinės sąlygos

Šiame projekte konstrukcijos, kurias įtakoja geologinės ir hidrogeologinės sąlygos neprojektuojamos.

Projekto sprendiniai.

Šiuo projektu numatyta paprastuoju remontu remontuoti šiuo metu nenaudojamą patalpą pusrūsyje - joje nėra įrengtų apdailinių medžiagų ir pakankamo apšvietimo.

Projektiniai sprendiniai pateikiami pagal sudarytą projektavimo užduotį - projektuojamas patalpos P-21 (sandėlis) paprastas remontas. Tokio remonto tikslas pritaikyti patalpą atviram jaunimo erdvės sukūrimui – čia planuojama įrengti atvirojo darbo su jaunimu erdvę. Tokia erdvė gali būti išnaudojama jaunimo užimtumo skatinimui – patalpose, kitu viešuoju pirkimu numatoma įsigyti reikalingus baldus ir įrenginius, kurie užtikrintų pilną erdvės funkcionalumą.

Šiuo projektu bus numatomas pilnas patalpos apdailų remontas – atnaujinamos grindų, sienų ir lubų dangos. Patalpoje numatomas naujos elektros instaliacijos įrengimas, įrengiamas vėdinimas ir priešgaisrinė sistema, pakeičiamas esamas apšvietimas.

Patalpos vieta šalia rūbinės.

Projekte numatomas šildymo, elektros instaliacijos bei interneto kabelių pertvarkymas arba atsiradus poreikiui (statybos darbų metu įvertinus tinklų kokybę) - atnaujinimas.

Pastato fasadai nekeičiami.

Projekto sprendiniai apima patalpą, esančią pastato viduje. Lauko sprendiniai nesprendžiami, paveldosauginiai reikalavimai remonto architektūriniais sprendiniais nekeliami.

Patalpa P-21 (atvirojo darbo su jaunimu erdvė):

Sienos – sienos, langų ir durų angokraščiai glaistomi, gruntuojami, dažomi. Spalva – NCS S 1000-N, bazė – „kiaušinio lukštas“, matinė.

Sąramos - sienos, langų ir durų angokraščiai glaistomi, gruntuojami, dažomi. Spalva – NCS S 0500-N.

Grindys – grindys bus klojamos PVC heterogenine moduline grindų danga. Dangos užbaigimui projektuojama juodos spalvos matinė metalinė grindjuostė, h = 80 mm.

Lubos – lubos paliekamos tokios, kokio yra. Numontuojami visi esantys kabantys elementai, bus montuojamos pakabinamos modulinės plaušo lubos, segmentai - 1200×600 mm. 100 mm žemiau montuojamų modolinių lubų bus pakabinami antviršiniai šviestuvai, L= 1200 mm.

Vidaus durys:

Vidaus vienvėrės durys, feneruotos, aklinos, su garso užpildu, R ≥ 30, su apvadais iš abiejų pusių, be slenksčio. Vyriai slėpti. Su pritraukėju, su užraktu. Spalva – NCS S 1000-N. Rankena, užraktas, kiti matomi elementai – nerūdijančio plieno. Rankena montuojama 1200 mm aukštyje.

Vidaus vienvėrės durys, feneruotos, aklinos, su koriniu užpildu, su apvadais, be slenksčio. Vyriai slėpti. Su pritraukėju, su užraktu. Su grotelėmis oro pratekėjimui. Spalva – NCS S 1000-N. Rankena, užraktas, kiti matomi elementai – nerūdijančio plieno. Rankena montuojama 1200 mm aukštyje.

Vidaus vienvėrės durys, feneruotos, aklinos, su koriniu užpildu, su apvadais, be slenksčio. Vyriai slėpti. Su pritraukėju, su užraktu. Su grotelėmis oro pratekėjimui. Spalva – NCS S 1000-N. Rankena, užraktas, kiti matomi elementai – nerūdijančio plieno. Rankena montuojama 1200 mm aukštyje.

STATYBOS PARUOŠIMAS IR ORGANIZAVIMAS

Paruošiamieji darbai.

306653-01-A-SO-AR	Lapas	Lapų	Laida
	3	14	0

Iki statybos pradžios turi būti parengta ir atitinkamai suderinta reikiamos apimties projektinė dokumentacija. Užsakovas privalo perduoti rangovui statybos aikštelę.

Rangovas privalo pasirašyti aktą su atsakingomis organizacijomis dėl leidimo statybos darbus vykdymo veikiančioje teritorijoje. Rangovas turi pateikti užsakovui sąrašą asmenų dirbančių objekte, pateikti darbų atlikimo eigą ir grafikus.

Statybose naudojami mechanizmai ir įranga turi būti pritaikyta statyboms, tvarkinga, nesukelianti vibracijos ir didelio triukšmo. Visa įranga, technika, priedai ir statybos metodai turi tenkinti Lietuvos Respublikos darbo saugos reikalavimus.

Rangovinė organizacija darbų eigoje gali papildyti, koreguoti arba keisti statybos organizavimo projekte priimtus sprendimus, jeigu tai nepakenks statybos darbų kokybei, nepakenks aplinkai, o taip pat nepažeis darbų saugos reikalavimų.

Pagrindiniai darbai.

Paprastojo remonto projekte numatyta atlikti tokius pagrindinius darbus tokia tvarka:

- Demontuojamos senos durys;
- Demontuojama vidaus medinė pertvara;
- Įrengiama sàrama;
- Kertamos/platinamos angos sienose;
- Įrengiama gipso kartono pertvara;
- Montuojama elektros instaliacija, apšvietimas;
- Montuojami vandentiekio ir nuotekų šalinimo tinklai;
- Montuojama šildymo sistema;
- Montuojama vėdinimo sistema;
- Montuojami elektroninių ryšių tinklai;
- Montuojama apsauginė ir gaisrinė signalizacija;
- Įrengiama grindų, lubų, sienų apdaila;
- Įrengiamos vidaus durys;
- Montuojami sanitariniai prietaisai;
- Valomo patalpos;
- Montuojama įranga;
- Montuojami baldai;

Baigiamieji darbai:

- Pastato vidaus patalpų po statybos darbų tvarkymas;
- Statybinių atliekų išvežimas;
- Inžinierinių tinklų bandymas.

Darbų atlikimo grafikas. Kadangi nėra aiškus būsimo užsakovo su Rangovu susitarimo sąlygos bei sutartiniai grafikai) todėl pateikiamos preliminarus grafikas o siūlomas darbų eiliškumas anksčiau aprašytas.

Eil.Nr.	Etapas	Darbų pavadinimas	Statybos darbų trukmė					
			1 sav.	2 sav.	3 sav.	4 sav.	5 sav.	6 sav.
1	I	Paruošiamieji darbai						
2	I	Pagrindiniai darbai						
3	I	Baigiamieji darbai						
4	I	Dokumentacijos tvarkymas						

Pastato patalpų paprastojo remonto darbų trukmė bus nustatyta, atsižvelgiant į suspaustas darbų vykdymo sąlygas.

306653-01-A-SO-AR	Lapas	Lapų	Laida
	4	14	0

Pastato talpų paprastojo remonto darbų trukmė priimta 1,5 mėnesio su dokumentacijos tvarkymu, užsakovo ir rangovo susitarimu statybos trukmė gali būti ir kitokia, ji bus nurodyta suderintoje ir pasirašytoje abiejų šalių sutartyje.

Numatoma jog paprastojo remonto darbai vyks vienu etapu, todėl dalinis ribojimas ir konservavimas nenumatytas. Kadangi pastato veikla nebus sustabdyta, statybvietėje pagal užsakovo ir rangovo sutartį bus numatomas darbo periodiškumas. Dirbant I pamaina numatoma dirbti darbo dienomis nuo 8:00 iki 17:00. Dirbant II pamainomis numatoma dirbti darbo dienomis nuo 8:00 iki 19:00. Darbininkams numatomos technologinės pertraukos pietums.

Esamame remontuojamame pastate veiklos stabdyti nenumatyta, todėl ypač didelį dėmesį reikia atkreipti į darbų saugą. Visi statybos darbai ir jų grafikas turi būti suderintas su užsakovu.

Aukšte ir patalpoje, kuriuose vykdomi statybos darbai, privaloma rakinti duris, kad į statybvietės patalpas nepatektų pašaliniai asmenys.

Tikslų medžiagų sandėliavimo, atvežimo į statybos aikštelę, darbų eiliškumą, paruošia rangovinė organizacija suderinusi su užsakovu. Ji gali koreguoti arba dalinai keisti statybos organizavimo aprašyme priimtus sprendinius, jei tai nepakenks darbų kokybei bei nepažeis darbo saugos reikalavimų.

Darbovietės įrengimas statybvietėje.

Privažiavimui, o taip pat ir evakuaciniais keliams objekte panaudojami teritorijoje esami keliai, kurie privalo būti atlaisvinti ir neužstatyti automobiliais, mechanizmais bei statybiniais gaminiais ir medžiagomis.

Vykdamas remonto ir statybos darbus, pastatą numatomą eksploatuoti, tai yra remontuojamame pastate nebus stabdoma veikla statybos darbų metu. Statybinė organizacija vykdanči statybos darbus turi suderinti darbų grafiką su pastato administracija. Remonto darbų vykdymo metu reikia ypatingą dėmesį skirti darbo saugos reikalavimams, darbų eiliškumui bei jų kokybei.

Darbo zonos turi būti atitvertos, kad nesikirstų pastate dirbančių žmonių, vaikų (jų tėvų) ir statybininkų keliai. Darbo zonos atitveriamos uždengiant remonto zonas brezentais arba įrengiant laikinas pertvaras, kad nebūtų galimybės sklisti dulkėms, garsui, pašaliniais asmenimis patekti į statybos zoną, tuo paliekant galimybę pastatui funkcionuoti statybos metu. Kertamų angų teritorija turi būti aptverta (uždaromos patalpų durys), į šią zoną negali patekti pašaliniai žmonės. Darbuotojų judėjimo keliai ir evakuacija statybos metu numatoma per visas esamas laiptines.

Vykdamas remonto darbus aplinkosaugos bei trečiųjų asmenų interesai turi būti nepažeidžiami. Trečiųjų asmenų gyvenimo ir veiklos sąlygos, kurias jie turėjo iki statybos pradžios, nebus pablogintos – gretimų pastatų naudotojai nepatogumų nepatirs. Statybos metu aikštelė aptveriamą žemės sklypo ribose. Paprastojo remonto darbai neturės neigiamos įtakos gretimiesiems pastatams. Statybinės medžiagos sandėliuojamos taip pat žemės sklypo ribose. Statybos metu kaimyninių sklypų gyventojai nepatogumų nepatirs. Priėjimai ir privažiavimai nebus uždaryti. Kaimyninių sklypų įvadiniai inžineriniai tinklai nebus paliesti. Statybos metu nebus pažeisti esami veikiantys inžineriniai tinklai bei bendrųjų sistemų inžineriniai tinklai, nebus pažeisti jokie kiti eksploatuojami statiniai, nebus sustabdytas eismas gatvėje, bus užtikrintas privažiavimas prie esamų pastatų, nebus oro, vandens ir grunto užteršimo. Taip pat nebus pablogintos trečiųjų asmenų gyvenimo ir veiklos kitos sąlygos, nurodytos LR Statybos įstatymo 6 str. 4 dalyje.

Ardymo darbus atlikti atitinkamu eiliškumu, leidžiantis iš viršaus žemyn tokiu būdu, kad pašalinus vieną dalį, nebūtų sukurta kitos dalies griūtis. Atliekant ardymo darbus, turi būti naudojamos respiratorinės apsauginės priemonės.

Darbuotojai privalo būti apsaugoti nuo krentančių daiktų saugos priemonėmis, taip pat darbuotojams privalo būti išduotos reikiamos asmeninės apsauginės priemonės. Medžiagos ir įrenginiai privalo būti išdėstyti arba sudėti į krūvas taip, kad negalėtų nuslysti arba nuvirsti, prireikus, privalo būti uždengtos.

Statybinės medžiagos sandėliuojamos remontuojamosiose patalpose bei teritorijoje. Prie įėjimo į pastatą įrengiama aikštelė su vieta medžiagų sandėliavimui, buitiniams patalpoms, konteneriu statybinėms šiukšlėms, tualetu, priešgaisrinio postu. Pirmosios medicininės pagalbos

306653-01-A-SO-AR	Lapas	Lapų	Laida
	5	14	0

priemonės (vaistinė) su visa būtinais pirmosios medicininės pagalbos medikamentais ir kitomis medicininėmis priemonėmis laikomas būtiniuose patalpose ir pagal darbų vadovus nurodytose darbo zonose.

Įvykus sunkiai traumai, nukentėjusiam pirmiausia vietoje pagal galimybes suteikiama pirmoji medicininė pagalba bei iškviečiama bendruoju pagalbos telefonu Nr. 112 greitoji medicininė pagalba ir nedelsiant apie įvykį pranešama LR valstybinės darbo inspekcijos teritoriniam skyriui.

Elektros energija statybos periodui naudojama iš esamo pastato. Laikinas elektros tiekimas turės būti atliktas prisilaikant visų galiojančių techninių reikalavimų.

Eismo organizavimas.

Privažiuoti prie remontuojamo pastato galima nuo Laukuvos ir Kunigaikščio Vykinto gatvės. Medžiagos į remontuojamas patalpas numešamos rankiniu būdu per laiptines. Medžiagų atvežimo dieną reikia užtikrinti, kad transportas patektų į teritoriją, turi būti atidaryti vartai, automobiliai sustatyti taip, kad netrukdytų pravažiuoti ir apsisukti.



Statybinių medžiagų atvežimo schema

Statybinės atliekos

Statybos darbų procese susidariusių statybinių atliekų, nekenksmingų aplinkai ir žmonių sveikatai, statybos aikštelėje numatytos laikinos jų kaupimo konteinerių stovėjimo vieta. Statybinės atliekos turės būti tvarkomos pagal „Statybinių atliekų tvarkymo taisyklės“, patvirtintas aplinkos ministro 2006 m. gruodžio 29 d. Įsakymu Nr. D1-637. Statybos metu susidariusios statybinės atliekos statybos vietoje turi būti išrūšiuotos į tinkamas naudoti (konstrukcijas, medžiagas) ar perdirbti (antrines žaliavas) ir netinkamas naudoti (pavojingas ir k.t.) atliekas.

Statybinės atliekos kraunamos į maišus iš išnešamos iš remontuojamų patalpų.

Statybinės atliekos turi būti tvarkomos LR Atliekų tvarkymo įstatymo (VIII-787) 31 straipsniu nustatyta tvarka. Statybinės atliekos statybos metu rūšiuojamos į:

- tinkamas naudoti vietoje – betono, keramikos, medienos, metalo gaminių, termoizoliacinių medžiagų ir kitų nedėgių gaminių atliekas, kurias būtų galima panaudoti aikštelių, privažiavimų, takų dangų pagrindams įrengti;
- tinkamas perdirbti – betono, keramikos, bituminių medžiagų atliekas, kurios pabaigus statybos darbus būtų pristatomos į perdirbimo įmones;

306653-01-A-SO-AR	Lapas	Lapų	Laida
	6	14	0

- netinkamas naudoti ir perdirbti atliekas (statybinės šiukšlės, tara, pakuotės užterštos medžiagos), kurios būtų išvežamos į sąvartynus;

Rangovas privalo statybos aikštelėje palaikyti švarą ir tvarką, visomis priemonėmis saugoti statybos teritoriją nuo užterštumo.

Statybos metu Statytojas įsipareigoja siekti, kad atliekų susidarytų minimalūs kiekiai ir kad, didžioji dalis atliekų būtų antrinio panaudojimo ar perdirbamos.

Susidariusios atliekos bus tvarkomos vadovaujantis Atliekų tvarkymo taisyklių (2017 m. gruodžio 29 d. įsakymo Nr. D1-1061 redakcija) ir Statybinių atliekų tvarkymo taisyklių (2018 birželio 5 d. įsakymas Nr. D1-460) reikalavimais. Visais atvejais atliekos bus renkamos, saugomos ir rūšiuojamos taip, kad nekeltų pavojaus žmonių sveikatai ir aplinkai.

Statybos darbams atlikti bus įrengtos laikinos inžinerinio aprūpinimo sistemos bei įrenginiai, statybos darbai nepadidins aplinkos taršos, nesukels dulkių, elektros tiekimo trikdymų, nepakeis ekosistemų ir biologinės įvairovės, kraštovaizdžio ekologinės pusiausvyros bei estetinės kokybės. Statybinės atliekos bus kraunamos tam skirtose konteineriuose ir išvežamos į sąvartyną pagal atskirai sudarytą sutartį.

Vadovaujantis statybinių atliekų tvarkymo taisyklėmis (2006-12-06 įsakymo Nr.D1-637) statybinis laužas ir kitos medžiagos bus išrūšiuojamos. Nepavojingos statybinės atliekos gali būti saugomos statybvietėje ne ilgiau kaip vienerius metus nuo jų susidarymo dienos, tačiau ne ilgiau kaip iki statybos darbų pabaigos. Statybinių atliekų turėtojas nusprendžia, kaip ir į kurią tvarkymo vietą bus išvežtos statybinės atliekos. Taip pat, jis atsako už jų tvarkingą pakrovimą ir pristatymą.

Visos susidariusios pavojingos atliekos taip pat ir tara, užteršta pavojingomis medžiagomis, turi būti sudedama į specialią talpą ir pagal atskirą sutartį pridudama pavojingas atliekas tvarkančiai įmonei.

Statybvietėje išrūšiuotos atliekos, kad neterštų aplinkos ir nesukeltų pavojaus, turi būti kaupiamos ir saugomos aptvortoje teritorijoje konteineriuose iki jų perdavimo atliekų perdirbėjams. Statybinės atliekos turi būti išvežamos savivarčiais, su uždangalu.

Paprastojo remonto metu gali susidaryti betono atliekos (17 01 01), plytos/blokeliai (17 01 02), medis (17 02 01), dažyta mediena (17 02 04), geležis ir plienas (17 04 05), kabeliai (17 04 11) bei kitos statybinės atliekos bei pakuotės atliekos (15 01 01, 15 01 02, 15 01 03). Statybvietėje susidarę statybinės atliekos bus tvarkomos vadovaujantis Statybinių atliekų tvarkymo taisyklių (Žin., 2007, Nr.10-403) reikalavimais.

Komunalinės atliekos, pakuotės ir antrinės žaliavos statybos metu bus rūšiuojamos ir tvarkomos nustatyta tvarka, vadovaujantis Atliekų tvarkymo taisyklių (2018 birželio 5 d. įsakymas Nr. D1-460). Orientacinis statybinių atliekų kiekis yra apie 3 t.

STATYBINĖS IR GRIOVIMO ATLIEKOS				
Eilės Nr.	Kodas	Pavadinimas	Mato vienetas, t	Sandėliavimas / tvarkymo būdas
Inertinės atliekos – betonas, plytos, keramika ir kitos atliekos, kuriose nevyksta jokie pastebimi fizikiniai, cheminiai ar biologiniai pokyčiai				
1.	17 01	betonas, plytos, čerpės ir keramika	1	Sandėliavimas ir rūšiavimas sklypo teritorijoje. G/b laužas išvežamas utilizavimui, perdirbimui arba antriniam panaudojimui įmonėms, turinčioms teisę tvarkyti tokias atliekas pagal sutartis dėl jų naudojimo ir šalinimo
2.	17 01 01	betonas / gelžbetonis	0,5	
3.	17 01 02	plytos	0,5	
4.	17 01 03	čerpės ir keramika	-	
5.	17 01 06	betono, plytų, čerpių ir keramikos gaminių mišiniai arba atskiros dalys, kuriuose yra pavojingų cheminių medžiagų	-	
6.	17 01 07	betono, plytų, čerpių ir keramikos gaminių mišiniai, nenurodyti 17 01 06	-	
Perdirbti ir pakartotinai naudoti tinkamos atliekos, antrinės žaliavos – pakuotės, popierius,				

306653-01-A-SO-AR	Lapas	Lapų	Laida
	7	14	0

stiklas, plastikas ir kitos tiesiogiai perdirbti tinkamos atliekos ir (ar) perdirbti ar pakartotinai naudoti tinkamos iš atliekų gautos medžiagos

1.	17 02	medis, stiklas ir plastikas	0,7	Rūšiavimas statybvietėje, sandėliavimas tam skirtose konteineriuose. Išrūšiuotos atliekos turi būti perduodamos įmonėms, turinčioms teisę tvarkyti tokias atliekas pagal sutartis dėl jų naudojimo ir šalinimo
2.	17 02 01	Medis (popierius)	0,6	
3.	17 02 02	stiklas	-	
4.	17 02 03	plastikas	0,1	
5.	17 02 04	stiklas, plastikas ir mediena, kuriuose yra pavojingų cheminių medžiagų arba kurie yra jomis užteršti	-	
6.	17 04	metalai (įskaitant jų lydiniai)	0,3	Rūšiavimas statybvietėje, sandėliavimas tam skirtose konteineriuose arba krūvose. Išrūšiuotos atliekos turi būti perduodamos įmonėms, turinčioms teisę tvarkyti tokias atliekas pagal sutartis dėl jų naudojimo ir šalinimo
7.	17 04 01	varis, bronzos, žalvaris	-	
8.	17 04 02	aliuminis	-	
9.	17 04 03	švinas	-	
10.	17 04 04	cinkas	-	
11.	17 04 05	geležis ir plienas	0,2	
12.	17 04 06	alavas	-	
13.	17 04 07	metalų mišiniai	-	
14.	17 04 09	metalų atliekos, užterštos pavojingomis cheminėmis medžiagomis	-	
15.	17 04 10	kabeliai, kuriuose yra alyvos, akmenų anglių dervos ir kitų pavojingų cheminių medžiagų	-	
16.	17 04 11	kabeliai, nenurodyti 17 04 10	0,1	

Kitos mišrios statybinės ir griovimo atliekos

1.	17 09	kitos statybinės ir griovimo atliekos	0,5	Rūšiavimas statybvietėje, sandėliavimas tam skirtose konteineriuose arba krūvose. Išrūšiuotos atliekos turi būti perduodamos įmonėms, turinčioms teisę tvarkyti tokias atliekas pagal sutartis dėl jų naudojimo ir šalinimo
2.	17 09 01	statybinės ir griovimo atliekos, kuriose yra gyvsidabris	-	
3.	17 09 02	statybinės ir griovimo atliekos, kuriose yra polichlorintųjų bifenilų (PCB) (pvz., hermetikai, kuriuose yra PCB, polimerinės dangos, kuriose yra PCB, hermetiški glazūravimo gaminiai, kuriuose yra PCB, kondensatoriai, kuriuose yra PCB)	-	
4.	17 09 03	kitos statybinės ir griovimo atliekos (įskaitant mišrias atliekas), kuriose yra pavojingų cheminių medžiagų	-	
5.	17 09 04	mišrios statybinės ir griovimo atliekos, nenurodytos 17 09 01, 17 09 02 ir 17 09 03	0,5	

Komunalinės atliekos – maisto likučiai, tekstilės gaminiai, kitos buitinės ir kitokios atliekos, kurios savo pobūdžiu ar sudėtimi yra panašios į buitines atliekas

1.	20 03	kitos komunalinės atliekos	0,5	Mišrių atliekų buitiniai atliekų konteineriai
2.	20 03 01	mišrios komunalinės medžiagos	0,5	
IŠ VISO STATYBINIŲ ATLIEKŲ:			3	

Statybvietėje turi būti pildomas pirminės atliekų apskaitos žurnalas, vedama susidariusių ir perduotų tvarkyti statybinių atliekų apskaita, nurodomas jų kiekis, teikiamos pirminės atliekų

306653-01-A-SO-AR	Lapas	Lapų	Laida
	8	14	0

apskaitos ataskaitos Aplinkos ministerijos regiono aplinkos apsaugos departamentui, kurio kontroliuojamoje teritorijoje vykdoma statyba, atliekų tvarkymo taisyklių nustatyta tvarka. Statybinio laužo važtaraščiai turi būti išsaugoti.

Tikslesnis statybinių atliekų kiekis bus žinomas demontavimo ir statybos darbų eigoje.

Gaminių sandėliavimas.

Laikinos sandėliavimo vietos turi netrukdyti žmonių judėjimui.

Kadangi visi darbai bus atliekami rankiniu būdu, medžiagos į darbo vietas nugabenamos nunešamos per esamą laiptinę, tačiau esamuose laiptinėse draudžiama palikti arba laikinai sandėliuoti medžiagas. Šia laiptine esant pavojui gali naudotis pastato naudotojai, darbuotojai bei statybininkai. Statybinės medžiagos ir susidariusios atliekos sandėliuojamos taip, kad neužkrautų praejimo ir evakuacinių kelių. Didžiausia sandėliavimo apkrova 150 kg/m². Prie darbo vietos sandėliuojama tik tiek medžiagų kiek reikia einamiems darbams. Prie pastato įėjimo turi būti numatyta vieta laikinai sandėliuoti medžiagas, taip pat ir statybinių atliekų konteineris.

Medžiagos, dirbiniai, gaminiai bei įrenginiai turi atitikti Lietuvos Respublikoje galiojančių normatyvinių dokumentų reikalavimus, turėti atitikties sertifikatus arba atitikties deklaracijas ir atitikti techninėse specifikacijose nurodytiems reikalavimams.

Nenaudotinos degios ir degimą palaikančios medžiagos. Visos į statybietę pateikiamos medžiagos turi būti gamintojo įpakavime su etiketėmis ir dokumentais, patvirtinančiais tapatybę.

Sandėlių ir statybinių sandėliavimo aikštelių išdėstymas turi užtikrinti mažiausią statybinių mašinų, mechanizmų ir darbininkų judėjimą statybos aikštelėje, mažiausią pakrovimo ir iškrovimo operacijų skaičių, patogų privažiavimą, saugias darbo sąlygas.

Asmenų patekimo į patalpą tvarka ir sąlygos:

- Statybos aikštelėje griežtai reguliuojamas statybininkų darbo laikas. Darbo laikas suderinamas su užsakovu.
- Darbuotojų vaikščiojimo takai nurodyti darbų plane – darbuotojai privalo vaikščioti pagal schemą (gali vaikščioti tik remontuojamuose patalpose ir iki jų).
- Darbuotojai gali pateikti tik į remontuojamas patalpas;
- Persirengimas numatomas buitinių patalpų zonoje (suderinus su užsakovu gali būti patalpa esanti pastate);
- Medžiagas draudžiama sandėliuoti remontuojamo pastato dalies koridoriuose. Leidžiama atsinešti tik tiek medžiagų, kiek reikia tam tikram darbui atlikti;
- Remontuojamose patalpose būtina laikytis tvarkos (nešiukšlinti ir t.t.);
- Būtina naudotis triukšmo slopintuvais;

Laikinos patalpos ir inžineriniai tinklai.

Elektros energija ir vanduo buitiniams poreikiams ir gamybai – naudojami esami, patalpose.

Asmeninės apsaugos ir sveikatos priemonės:

Apsauginis šalmas. Darbuotojai dirbantys statybietėje ar asmenys ją lankantys turi būti aprūpinti statybiniais šalmais, atitinkančiais Lietuvos standarto LST EN 397 reikalavimus.

Kiekvienas šalmas turi būti gamintojo paženklintas:

- nurodytas šalmo tipas;
- šalmo dydis;
- pagaminimo metai ir ketvirtis;
- Europos standarto žymuo;
- CE žyma;
- gamintojo pavadinimas arba identifikacijos ženklas.

Darbo pirštinės. Statybos darbuotojų darbo pirštinės turi atitikti Lietuvos standarto LST EN 388 reikalavimus. Kiekvienas darbuotojas privalo dėvėti jo plaštakos dydį atitinkančias darbo pirštines.

Darbo drabužiai. Darbo drabužiai turi atitikti Lietuvos standarto LST EN 340 reikalavimus. Be to darbininkai būtinai turi dėvėti ryškias signalines liemenes su šviesą atspindinčiais elementais, kurios turi atitikti LST 471 (2004 m.) reikalavimus.

306653-01-A-SO-AR	Lapas	Lapų	Laida
	9	14	0

Profesinė avalynė. Profesinė avalynė turi atitikti Lietuvos standarto LST EN 346 reikalavimus.

Asmeninių saugos priemonių naudojimas.

Visi dirbantieji aprūpinami plaštaką apsaugojančiomis pirštinėmis, batais su nepersmeigiamu padu ir apsaugine nosele. Žiemos metu papildomai išduodamos pašiltintos pirštinės, žieminė avalynė ir žieminė striukė.

Kiekviena asmeninė apsaugos priemonė turi:

- apsaugoti nuo galimų kenksmingų, pavojingų darbo aplinkos veiksnių, nesukeldama didesnės rizikos darbuotojo sveikatai ir saugai;
- tikti darbuotojui;
- būti patikrinta, tvarkinga ir išbandyta.

Draudžiama darbuotojams išduoti nesutaisytas, neišskalbtas, neišvalytas, nedezinfekuotas, neišbandytas, nepatikrintas asmenines apsaugines priemones.

Krovinių kėlimo rankomis darbai paskirstomi atsižvelgiant į krovinio svorį, darbo vietos pobūdį, darbuotojų fizines galimybes, jų amžių ir kitus veiksnius.

Siekiant kėlimo metu išvengti rizikos – kroviniai turi būti tinkamai įpakuoti ir kraunami tik tam parinktose bei parengtose vietose.

Pirmoji pagalba.

Pirmosios medicininės pagalbos priemonės (vaistinėlės) su visa būtinais pirmosios medicininės pagalbos medikamentais ir kitomis medicininėmis priemonėmis laikomas būtiniuose patalpose ir pagal darbų vadovus nurodytose darbo zonose.

Įvykus sunkiai traumai, nukentėjusiam pirmiausia vietoje pagal galimybes suteikiama pirmoji medicininė pagalba bei iškviečiama bendruoju pagalbos telefonu Nr. 112 greitoji medicininė pagalba ir nedelsiant apie įvykį pranešama LR valstybinės darbo inspekcijos teritoriniam skyriui.

Darbdavys turi užtikrinti, kad bet kuriuo metu galėtų būti suteikta pirmoji pagalba. Darbuotojai turi būti apmokyti suteikti pirmąją pagalbą nukentėjusiajam. Darbuotojas, kuris įvykus nelaimingam atsitikimui buvo sužeistas arba staigiai susirgo, turi būti nedelsiant nugabentas į medicinos įstaigą. Atsižvelgiant į statybos darbų apimtį ir (arba) veiklos rūšį, pagal darbuotojų saugos ir sveikatos reikalavimus turi būti numatytos patalpos pirmajai pagalbai teikti. Pirmosios pagalbos patalpose turi būti pagrindinė pirmosios pagalbos įranga bei priemonės. Į tokias patalpas turi būti lengvai patenkama su neštuvais. Šios patalpos turi būti paženklintos, kaip nustatyta Saugos ir sveikatos apsaugos ženklų naudojimo darbovietėse nuostatuose, ir nurodytos kelrodžiais.

Pirmosios pagalbos priemonės turi būti visose vietose, kuriose jos reikalingos pagal darbo sąlygas. Jų laikymo vietos turi būti pažymėtos, gerai matomos ir lengvai pasiekiamos. Matomose vietose turi būti aiškiai nurodyti gelbėjimo tarnybų (greitosios medicinos pagalbos, gaisrinės ir avarinės dujų tarnybos) telefono numeriai ir adresai.

Pirmosios pagalbos rinkinys.

Statybvietėje turi būti pirmosios pagalbos rinkinys, sukomplektuotas pagal sveikatos apsaugos ministro 2003-07-11 įsakymo Nr. V – 450 1 priedą. Būtiniosios pirmosios pagalbos priemonės laikomos sargo patalpoje, būtiniuose darbuotojų patalpose. Pirmosios pagalbos rinkinio sudėtis pateikta lentelėje.

Pirmosios medicininės pagalbos rinkinys

Medicinos ir kitų pagalbos priemonių pavadinimas	Skaičius vnt.	Paskirtis
1. Didelis sterilus tvarstis, 10 cm x12 cm	2	
2. Karpomas pirmosios pagalbos pleistras, 10 cm x 6 cm	8	
3. Lipnus pleistras, 2,5 cm x 5 m	10	Tvarsčiui pritvirtinti
4. Neaustinės medžiagos servetėlė, 20 cm x 5 m	10	

306653-01-A-SO-AR	Lapas	Lapų	Laida
	10	14	0

5. Palaikomasis trikampio formos tvarstis	1	Pažeistai viršutinei galūnei parišti
6. Palaikomasis tvarstis, 6 cm x 4 m	3	
7. Palaikomasis tvarstis, 8 cm x 4 m	3	
8. Pirmosios pagalbos žirklys	1	
9. Pirmosios pagalbos pleistro juostelės	20	
10. Plastikinis maišelis, 30 cm x 40 cm	2	
11. Sterilus akių tvarstis	2	
12. Sterilus nudegimų tvarstis, 40 cm x 40 cm	1	
13. Sterilus nudegimų tvarstis, 60 cm x 80 cm	1	
14. Sterilus žaizdų tvarstis, 10 cm x 10 cm	6	
15. Speciali antklodė, ne mažesnė kaip 140 cm x 200 cm	1	Nukentėjusiam paguldyti ir (ar) apkloti
16. Tinklinis cilindrinis galūnių tvarstis, 4 m	1	
17. Vidutinio dydžio sterilus tvarstis, 8 cm x 10 cm	3	
18. Vienkartinės medicininės nesterilios pirštinės	4	
19. Amoniakio 10% tirpalas, 50 ml	1	
20. Žaizdų dezinfekavimo tirpalas (oktenidino dihidrochloridas), 250 ml	1	Žaizdoms dezinfekuoti
21. Natrio chlorido 0,9% sterilus tirpalas, 200 ml	1	Pažeistoms akims ir žaizdoms plauti
22. Pirmosios pagalbos teikimo aprašymas arba pirmosios pagalbos teikimo atmintinė	1	
23. Rinkinio aprašas	1	Tvirtinamas ant dėžutės/ spintelės durelių/dangtelio vidinės pusės

Darbu saugos ženklai.

Statybvieta paženklinta saugos ir sveikatos ženklais, tam kad darbuotojai suvoktų saugos ir sveikatos darbo vietoje riziką ir galėtų jos išvengti. Ženkliai išdėlioti ten kur pavojingų vietų negalima pakankamai apriboti techninėmis ir kolektyvinėmis priemonėmis.

Pagrindiniai naudojami ženklai:

- Draudžiamieji;
- Įspėjamieji;
- Įpareigojamieji;
- Evakuaciniai;
- Gaisrinių saugos priemonių;
- Informaciniai.

Šie ženklai naudojami tam, kad darbuotojas suvoktų saugos ir sveikatos darbo vietoje riziką ir galėtų jos išvengti. Tam, kad darbuotojai nepatektų į pavojingas zonas naudojamos apsauginės tvorelės ir/arba „STOP“ juosta.

Mobiliais telefonais naudojasi statybos vadovas, vykdytojai, meistrai, ir kt. Taip užtikrinamas efektyvesnis darbas. Atsitikus nelaimei, greičiau informuojami darbuotojai, vadovai, bei specialiosios tarnybos.

Statybvietaje dirbantieji atlieka kėlimo, laikymo, nešimo, stūmimo ir kt. darbus. Padidėjusi rizika pasitempti, pargriūti ir susižaloti, nuolatos mažinama valant kelius, takus ir darbo vietas. Žiemos metu šios vietos barstomos, valomos nuo sniego ir ledo.

Tamsiu paros metu keliai, takai ir darbo vietos, kur nepakankamas natūralus apšvietimas, apšviečiamos halogeniniais šviestuvais.

Objekte naudojami draudžiamieji ženklai:

- Naudoti atvirą ugnį ir rūkyti draudžiama
- Rūkyti draudžiama
- Pašalinams įeiti draudžiama

306653-01-A-SO-AR	Lapas	Lapų	Laida
	11	14	0

Objekte naudojami įspėjamieji ženklai:

- Įspėjamas apie elektros srovės pavojų
- Įspėjimas apie degiąją medžiagą
- Įspėjimas apie bendro pobūdžio pavojų
- Įspėjimas apie pakeltą krovinį
- Įspėjimas apie pavojų nukristi

Objekte naudojami įpareigojamieji ženklai:

- Būtina dėvėti apsauginį šalną
- Būtina dėvėti apsauginius batus
- Būtina prisirišti apsauginėmis priemonėmis

Gaisrinė sauga statybvietėje.

Visi darbuotojai instruktuojami ir apmokomi kaip elgtis gaisro atveju. Statybvietėje įrengiami sukomplektuoti priešgaisriniai skydai, kuriuose sukabinti gesintuvai, kastuvai, laužtuvai, kobiniai, kirviai, nedegaus audeklo gabalai.

Visi statybvietėje esantys gesintuvai turi atitikti nustatytus ES reikalavimus. Gesintuvai turi būti periodiškai tikrinami. Jie išdėlioti lengvai prieinamose ir matomose vietose, apsaugotose nuo tiesioginių saulės spindulių ir toliau kaip 1m nuo šildymo prietaisų. Gesintuvai kabinami ne aukščiau kaip 1,5 m.

Vykdant statybos darbus būtina vadovautis priešgaisrinėmis apsaugos taisyklėmis. Turi būti užtikrinamos tinkamos gesinimo sąlygos:

- Kilus pavojui, darbuotojams turi būti sudaryta galimybė greitai ir saugiai išeiti iš darbo patalpų ir iš visų darbo vietų.
- Atsižvelgiant į statybos pobūdį ir statybvietės ypatybes, patalpų matmenis ir paskirtį, naudojamus įrenginius, fizines ir chemines naudojamų medžiagų savybes bei galimą didžiausią darbuotojų skaičių, turi būti numatytas pakankamas kiekis reikiamų pirminių gaisro gesinimo priemonių ir, jei būtina, turi būti įrengti gaisro detektoriai bei gaisrinės signalizacijos įrenginiai.
- Gesinimo įranga, gaisrinės signalizacijos įrenginiai turi būti tvarkingi ir veikiantys, reguliariai prižiūrimi ir tikrinami. Nustatyta tvarka periodiškai turi būti atliekami pirminių gaisro gesinimo priemonių ir gaisrinės signalizacijos bandymai bei rengiami praktiniai užsiėmimai darbuotojams apmokyti.
- Pirminės gaisro gesinimo priemonės turi būti išdėstomos matomose ir prieinamose vietose, lengvai pasiekiamose bei paprastos naudoti. Pirminės gaisro gesinimo priemonės turi būti paženklintos, kaip nustatyta Saugos ir sveikatos apsaugos ženklų naudojimo darbovietėse nuostatuose. Ženklaai turi būti patvarūs ir išdėstyti reikiamose vietose.
- Rūkyti galima tik tam skirtose vietose.

Statybų reikalingi resursai

Statybos aikštelė siūloma aprūpinti inžinieriniais tinklais:

- Elektros energija atvedama iš remontuojamo pastato įvertinant atskirą apskaitą, pajungiant laikiną elektros įvadą;
- Vanduo technologinėms ir statybiniam laužui laistyti numatomas iš remontuojamo pastato;
- Neužterštos nuotekos šalinamos esamais nuotekų tinklais. Užterštos nuotekos turi būti surinktos ir pristatytos į tam pritaikytą sąvartyną.

Geriamas vanduo turi atitikti higienos reikalavimus. Laikinių inžinerinių tinklų pasijungimo taškai derinami su Užsakovu. Vienam žmogui pagal normas reikalingas poreikis yra 30 l/para..

Statybos aikštelėje atvežamas ir pastatomas biotualetas arba įrengiama laikina kanalizacija nutekamiems vandenims ir įvairioms atliekoms pašalinti iš sanitarinių ir buitinių patalpų (dušinių, prausyklų, tualetų) į kanalizacijos tinklą. Į jį nukreipiamos buitinių patalpų nuotekos.

Įrengiamos laikinos buitinės patalpos: statybos vadovo patalpa, buitinės patalpos darbininkams, biotualetai, pasitarimų patalpa, apsaugos postas ir ratų plovimo postas prie įvažiavimo į statybvietės teritoriją.

306653-01-A-SO-AR	Lapas	Lapų	Laida
	12	14	0

Statyboje numatyta naudoti šiuo pagrindinius mechanizmus bei autotransporto priemones:

Specializuotas automobilis	2 vnt.;
Perforatorius	1 vnt.;
Pjaustymo įranga	1 vnt.;
Kiti smulkesni mechanizmai (Dinamometriniai raktai, replės, ruletės, akumuliatoriniai suktuvai ir gręžtuvai, elektriniai gręžtuvai, veržlinių raktų komplektai, plaktukai, vamzdžių lenkimo įrenginiai, santechniniai raktai, kastuvai, vinių kalimo pistoletai, gulsčiukai ir kiti smulkūs konkrečioms montavimo ir statybos darbams atlikti reikalingi įrankiai (6 kW))	2 kompl.;

Apytikslis elektros galingumo poreikis statybinei įrangai apie 8 kW. Kadangi visi statybiniai įrenginiai nebus naudojami vienu metu tai elektros poreikis bus ženkliai mažesnis. Įvertinus naudojimo koef. elektros poreikis apie 5 kW.

Nurodyti mechanizmai ir jų kiekiai statyboje gali būti rangovo nuožiūra pakeisti kitais, analogiškais. Pagrindiniai mechanizmai ir jų kiekiai konkretizuojami rangovo technologiniame projekte.

Statybvietėje naudojama įranga privalo atitikti STR 2.01.08:2003 „Lauko sąlygomis naudojamos įrangos į aplinką skleidžiamo triukšmo valdymas“ (Žin., 2003, Nr. 90-4086) nustatytus reikalavimus.

Statinio techninė priežiūra

1. Statybai privaloma bendroji (bendrųjų statybos darbų) techninė priežiūra ir specialioji statybos techninė priežiūra.

2. Bendrąją (bendrųjų statybos darbų) techninę priežiūrą gali atlikti vienas statinio statybos techninis priežiūrėtojas (bendrosios statinio statybos techninės priežiūros vadovas), turintis teisę eiti ypatingųjų negyvenamųjų mokslo paskirties pastatų bendrąją techninę priežiūrą arba jo vadovaujama priežiūros grupė.

3. Specialiąją statinio statybos techninę priežiūrą gali atlikti specialiosios statinio statybos techninės priežiūros vadovai, turintys teisę eiti ypatingųjų negyvenamųjų negyvenamųjų mokslo paskirties pastatų vandentiekio ir nuotekų šalinimo, šildymo, vėdinimo ir oro kondicionavimo, elektrotechnikos ir silpnų srovių darbus arba jų vadovaujamos priežiūros grupės.

4. Statinio statybos techninės priežiūros grupės sudėtis nustatoma sudarant techninės priežiūros sutartį **STR 1.06.01:2016 „STATYBOS DARBAI. STATINIO STATYBOS PRIEŽIŪRA“** VII skyriaus nustatyta tvarka.

5. Specialiosios statinio statybos techninės priežiūros vadovas samdomas ta pačia tvarka kaip ir statinio statybos techninis priežiūrėtojas (bendrosios statinio statybos techninės priežiūros vadovas), kai jo kandidatūrai pritaria statinio statybos techninis priežiūrėtojas.

6. Statinio techninė priežiūra privalo būti statybvietėje pradedant kiekvieną naują statybos darbų technologinį procesą ir jo metu ne rečiau kaip 2 kartus per savaitę. Taip pat privalo dalyvauti vykdant hidraulinius sistemos bandymus

Statinio statybos techninės priežiūros laiko skaičiavimas

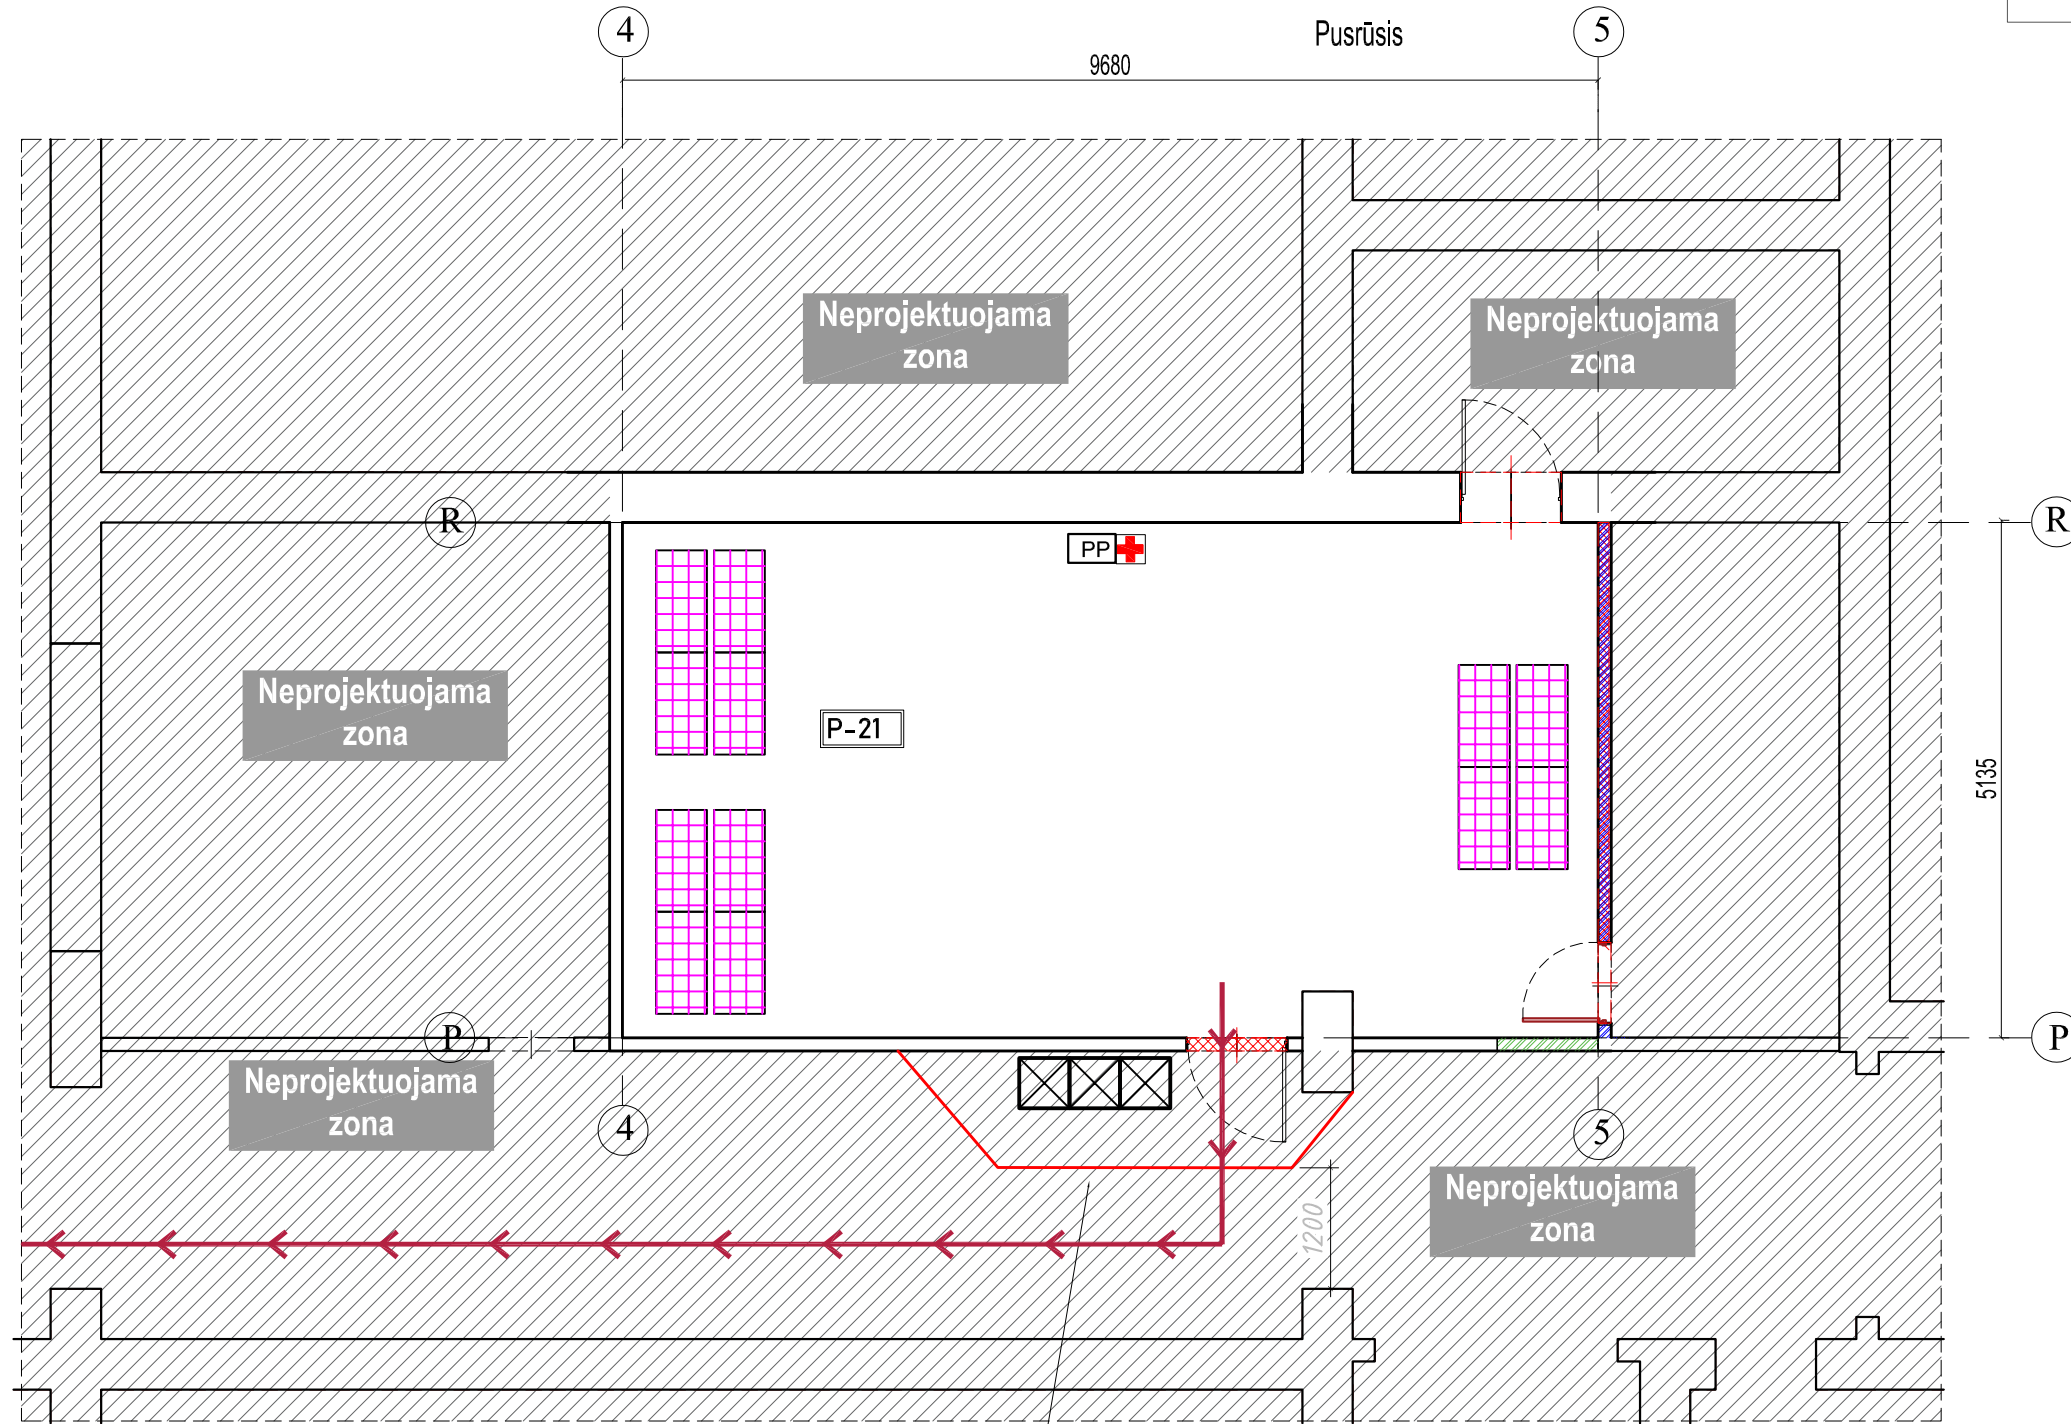
306653-01-A-SO-AR	Lapas	Lapų	Laida
	13	14	0

PAVADINIMAS	MINIMALUS VALANDŲ SKAIČIUS	PROJEKTUOJAM O STATINIO LAIKO SKAIČIAVIMO VIENETAI	VALANDŲ SKAIČIUS PROJEKTUOJA M STATINIUI	PASTABOS
Projekto nagrinėjimas (1000 m2 pastato ploto)	80	0,04	3,2	Remontuojamų patalpų
Bandymai (vienai inžinerinei sistemai)	8	5	40	Vandentiekis, nuotekų šalinimas, šildymas, vėdinimas, elektrotechnika, apšvietimas, elektroniniai ryšiai, apsauginė, gaisrinė signalizacija
Šildymo, vėdinimo ir oro kondicionavimo inžinerinė sistema (1000 m3 pastato tūrio)	52	0,02	1,04	Remontuojamų patalpų. Specialieji statybos darbai. Šildymas, vėdinimas, oro kondicionavimas
Elektros inžinerinė sistema (1000 m3 pastato tūrio)	48	0,02	0,96	Remontuojamų patalpų. Specialieji statybos darbai. Elektros darbai
Elektroninių ryšių (telekomunikacijų) inžinerinė sistema (1000 m3 pastato tūrio)	24	0,02	0,48	Remontuojamų patalpų. Specialieji statybos darbai. Elektroniniai ryšiai, apsauginė ir gaisrinė signalizacija, automatika
Vandentiekio ir nuotekų šalinimo inžinerinė sistema (1000 m3 pastato tūrio)	28	0,02	0,56	Remontuojamų patalpų. Specialieji statybos darbai. Vandentiekis ir nuotekų
Apdailos darbai (1000 m2)	42	0,22	9,24	Grindys, lubos, sienos
Dokumentacijos tvarkymas (paslėpti darbai, statybos produktų atitikties dokumentų, statybos žurnalų tvarkymas, aktų pasirašymas)	12	1,5	18	12 val. skirta vienam mėnesiui; valandas reikia dauginti iš statybų trukmės (mėnesiais)
Geodezinės nuotraukos tikrinimas (1000 m3 pastato tūrio)	12	0,02	0,24	Remontuojamų patalpų
Užbaigimo komisija	24	1	24	
VISO:			97,72	

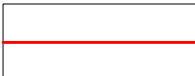
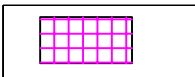
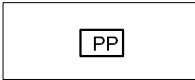
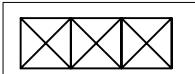
306653-01-A-SO-AR	Lapas	Lapų	Laida
	14	14	0

Remontuojamos patalpos, adresu Žemaičių a. 1

Patalpų specifikacija				
Patalpa	Pavadinimas	Plotas	Mokinių skaičius	Plotas 1 mokiniui
P-21	Atvirojo darbo su jaunimu erdvė	38.58	16	2.41
	Viso:	38.58		



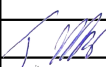
SUTARTINIAI ŽYMĖJIMAI :

	REMONTUOJAMA PATALPA
	NEREMONTUOJAMOS PATALPOS
	STATYBINIŲ JUDEJIMAS PASTATE / EVAKUACIJOS KRIPTIS
	LAIKINOS PERTVAROS
	PIRMOSIOS PAGALBOS RINKINYS
	STATYBINIŲ MEDŽIAGŲ SANDĖLIAVIMO VIETA MAX 200 KG
	PRIEŠGAISRINIS POSTAS
	STATYBINIŲ ATLIEKŲ MAIŠAI

SUTARTINIAI ŽYMĖJIMAI

- | | | |
|---|---|--|
|  | - | Sienoje išgriaunama nauja durų anga. Būsima durų anga formuojama iki brėžinyje nurodyto matmens. Durų angos aukštis H-2100mm. |
|  | - | Užaklinamos esamos durų angos |
|  | - | Ardomos esamos durys, durų angos matmenys nekeičiami |
|  | - | Ardoma esama pertvara |
|  | - | Naujai statoma pertvaros dalis iš GKP ir cinkuotos skardos karkaso, 125 mm (naudojamas dvigubas GKP sluoksnis). Profilis UW100. Dvigubas gipsas. |

LAIKINA PERTVARA (BREZENTAS). —
PAKABINTA LENTELE "STOP. VYKSTA
STATYBOS PRAĖJIMO NĖRA"

0	2024		Konkursui, rangos darbams					
LAIDA	IŠLEIDIMO DATA		LAIDOS STATUSAS. KEITIMO PRIEŽASTIS (JEI TAIKOMA)					
KVAL. PATV. DOK. NR.		IĮ Sauliaus Remeikos dizaino studija Vilniaus g. 44, Šiauliai Tel. +37061012269 El. p. remeika.design@gmail.com		STATINIO PROJEKTO PAVADINIMAS Mokslo paskirties pastato (unikalus. Nr. 6897-6008-4014), Žemaičių a. 1, Tverų mstl., Rietavo sav. dalies patalpų paprastojo remonto aprašas, įgyvendinant projektą „Atvirojo darbo su jaunimu infrastruktūros plėtra Rietavo savivaldybėje“				
A1945	PV	Vytautas Grykšas		STATINIO NUMERIS IR PAVADINIMAS, DOKUMENTO PAVADINIMAS 01-Mokslo paskirties pastatas Statybviėtės planasM1:75				
36640	PDV	Tadeuš Meškunec						
LT	STATYTOJAS IR (ARBA) UŽSAKOVAS Rietavo savivaldybės administracija			DOKUMENTO ŽYMUO 306653-01-A-SO-01		LAIDA	LAPAS	LAPŲ
						0	1	1