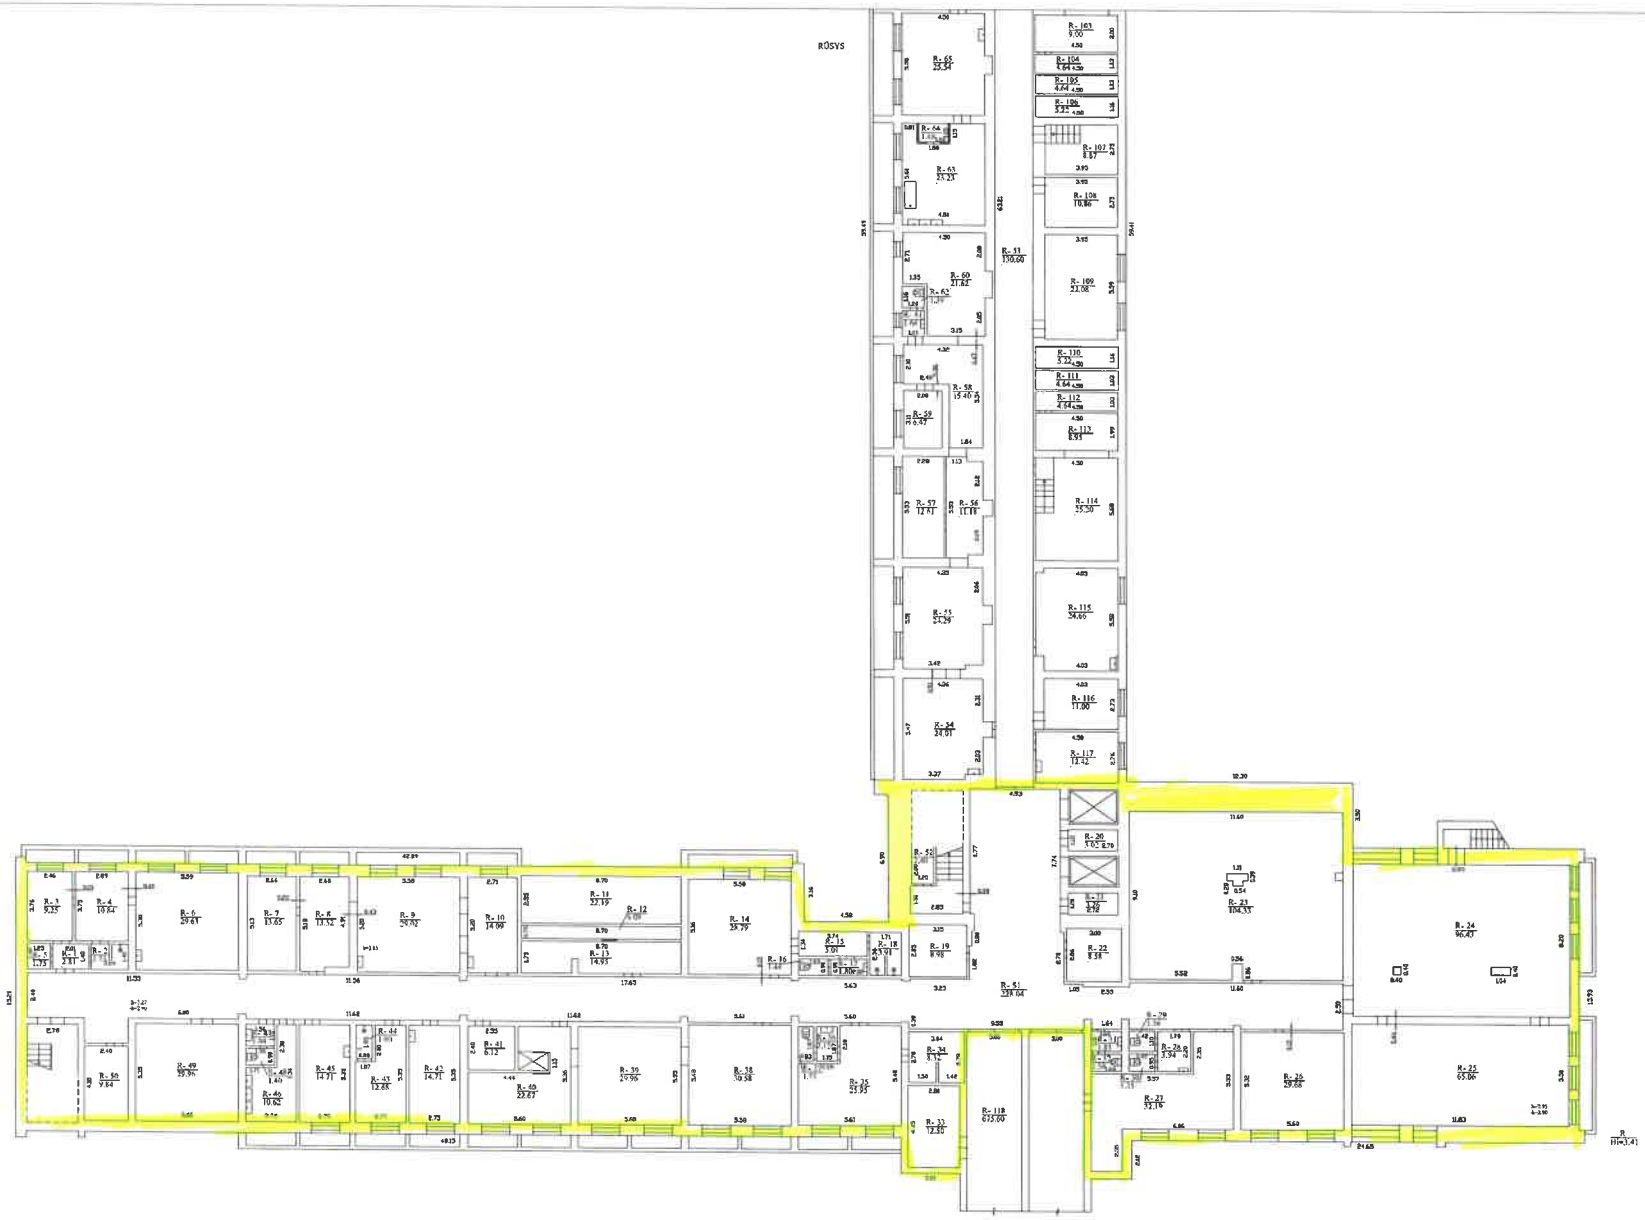

Joonistaja Lõpetatud töö:	Tasapind	Tervise- ja spordikeskus
20-10-2015	Hoonestusõigus	
Aadress:		
Projektijuht: Ivar Kõrgesaar		M 1:100
Vastutav arhitekt: Vladislav Ivanov		2023-01-02
Peaarhitekt: Ivar Kõrgesaar		2023-01-02
Mõõtkava		1:100