





Statytojas (užsakovas)	UAB "KĖDAINIŲ VANDENYS"
Statinio projekto pavadinimas	VANDENTIEKIO IR NUOTEKŲ ŠALINIMO TINKLŲ NAUJOJOJE G., DRAUGYSTĖS G., ŽILVIČIŲ G., PARKO G., MIEGĖNŲ K., GUDŽIŪNŲ SEN., KĖDAINIŲ R. SAV., STATYBOS PROJEKTAS
Statinio kategorija	NESUDĖTINGASIS STATINYS
Statinio grupė	INŽINERINIAI TINKLAI
Naudojimo paskirtis	VANDENTIEKIO TINKLAI [9.3.] NUOTEKŲ ŠALINIMO TINKLAI [9.5.]
Statybos rūšis	NAUJA STATYBA
Statinio projekto etapas	SUPAPRASTINTAS STATYBOS PROJEKTAS
Statinio projekto dalis	ELEKTROTECHNIKOS, PROCESŲ VALDYMO IR AUTOMATIZA CIJOS, APSAUGINĖS SIGNALIZACIJOS
Statinio projekto numeris	PP-25-03/01-XX-SPP- E,PVA,AS
Bylos (segtumo) žymuo	2/3
Bylos (segtumo) laidos žymuo	0

Vilnius, 2025 m.

MB "PALAIMOS PROJEKTAI"	DIREKTORIUS	KĘSTUTIS PALAIMA	
	PROJEKTO VADOVAS	KĘSTUTIS PALAIMA Atestato Nr. 27459	
	PROJEKTO DALIES VADOVAS	LUKAS ZAVADZKIS Atestato Nr. 25233	


STATINIO PROJEKTO SUDĖTIES ŽINIARAŠTIS

Eil. Nr.	Tomo (bylos) žymuo	Tomo (bylos) pavadinimas	Tomo (bylos) Nr.	Laida
1.	BD, VN	Bendroji ir Vandentiekio ir nuotekų šalinimo	1/3	0
2.	E, PVA, AS	Elektrotechnikos, Procesų valdymo ir automatizacijos, Apsauginės signalizacijos	2/3	0
3.	KS	Statybos skaičiuojamosios kainos nustatymo	3/3	0

Laida	Išleidimo data	Laidos statusas. Keitimo priežastis (jei taikoma)					
KVAL. PATV. DOK. NR.	 el. paštas: info@palaimosprojektai.com tel.: +37061227722	STATINIO PROJEKTO PAVADINIMAS Vandentiekio ir nuotekų šalinimo tinklų Naujojoje g., Draugystės g., Žilvičių g., Parko g., Miegėnų k., Gudžiūnų sen., Kėdainių r. sav., statybos projektas					
27459	PV	Kęstutis Palaima					
25233	PDV	Lukas Zavadzkiš					
KALBOS TRUMP. LT	STATYTOJAS IR (ARBA) UŽSAKOVAS UAB "Kėdainių vandenys"	DOKUMENTO ŽYMUO PP-25-03/01-XX-SPP-BD,VN.PSŽ	<table border="1"> <thead> <tr> <th>LAPAS</th> <th>LAPŲ</th> </tr> </thead> <tbody> <tr> <td>1</td> <td>1</td> </tr> </tbody> </table>	LAPAS	LAPŲ	1	1
LAPAS	LAPŲ						
1	1						

BYLOS (SEGTUVO) DOKUMENTŲ SUDĖTIES ŽINIARAŠTIS




Dokumento žymuo	Lapų sk.	Laida	Dokumento pavadinimas
Tekstai			
PP-25-03/01-XX-SPP-E,PVA,AS.PSŽ	1	0	Projekto dokumentų sudėties žiniaraštis
PP-25-03/01-XX-SPP-E,PVA,AS.BSŽ	1	0	Bylos dokumentų sudėties žiniaraštis
PP-25-03/01-XX-SPP-E,PVA,AS.AR	5	0	Aiškinamasis raštas
PP-25-03/01-XX-SPP-E,PVA,AS.TS	9	0	Techninės specifikacijos
PP-25-03/01-XX-SPP-E,PVA,AS.SŽ	1	0	Sąnaudų kiekių žiniaraštis
Brėžiniai			
PP-25-03/01-XX-SPP-E,PVA,AS.B1	1	0	Nuotekų siurblinės NS1 planas su elektros tinklais
PP-25-03/01-XX-SPP-E,PVA,AS.B2	1	0	Elektros ir automatikos skydo SAS-NS1, elektros vienalinijinė schema
PP-25-03/01-XX-SPP-E,PVA,AS.B3	1	0	Nuotekų siurblinės automatizavimo funkcinė schema

Laida	Išleidimo data	Laidos statusas. Keitimo priežastis (jei taikoma)	
KVAL. PATV. DOK. NR.	 el. paštas: info@palaimosprojektai.com tel.: 861227722	STATINIO PROJEKTO PAVADINIMAS Vandentiekio ir nuotekų šalinimo tinklų Naujojoje g., Draugystės g., Žilvičių g., Parko g., Miegėnų k., Gudžiūnų sen., Kėdainių r. sav., statybos projektas	
27459	PV	Kęstutis Palaima	
25233	PDV	Lukas Zavadzkiš	
KALBOS TRUMP. LT	STATYTOJAS IR (ARBA) UŽSAKOVAS UAB "Kėdainių vandenys"	DOKUMENTO ŽYMUO PP-25-03/01-XX-SPP-E,PVA,AS.BSŽ	LAPAS 1
			LAPŲ 1

AIŠKINAMASIS RAŠTAS

Normatyviniai, kiti dokumentai ir duomenys, kuriais vadovaujantis parengta ši projekto dalis:

1. LR Statybos įstatymas 2016 m. birželio 30 d. Nr. XII-2573;
2. Specialiųjų žemės naudojimo sąlygų įstatymas Nr. XIIIIP-2031(3);
3. Elektroninių ryšių infrastruktūros įrengimo, žymėjimo, priežiūros ir naudojimo taisyklės. 2011m. spalio 14d. Nr. 1V-978;
4. STR 1.01.03:2017 „Statinių klasifikavimas“;
5. STR 1.04.04:2017 „Statinio projektavimas, projekto ekspertizė“
6. STR 1.06.01:2016 „Statybos darbai. Statinio statybos priežiūra“
7. Elektros įrenginių įrengimo bendrosios taisyklės (EĮİBT);
8. ST 20074851.01:2003. Nuotolinių ryšių (telekomunikacijų) bei inžinerinių sistemų valdymas.
9. STR 2.07.01:2003 „Vandentiekis ir nuotekų šalintuvas. Pastato inžinerinės sistemos. Lauko inžineriniai tinklai“;
10. Elektros energijos tiekimo ir naudojimo taisyklės;
11. Elektros įrenginių bandymų normų ir apimčių aprašas;
12. Elektros tinklų apsaugos taisyklės;
13. Elektrinių ir elektros tinklų eksploatavimo taisyklės;
14. Elektros įrenginių relinės apsaugos ir automatikos įrengimo taisyklės;
15. Specialiųjų patalpų ir technologinių procesų elektros įrenginių įrengimo taisyklės;
16. Elektros linijų ir instaliacijos įrengimo taisyklės;
17. Galios elektros įrenginių įrengimo taisyklės;
18. Saugos eksploatuojant elektros įrenginius taisyklės;
19. Bendrosios gaisrinės saugos taisyklės;
20. Elektrotechninių gaminių saugos techninis reglamentas;
21. Elektros linijų ir instaliacijos įrengimo taisyklės;
22. IEC-60439 Gamykliniai žemos įtampos ir valdymo skydiniai mazgai;
23. IEC-60617 Grafiniai schemų simboliai;
24. Žemosios įtampos perjungimo ir valdymo įrenginiai. 1 dalis. Bendrosios taisyklės (IEC 60947-1);
25. Žemosios įtampos perjungimo ir valdymo įrenginiai. 2 dalis. Jungtuvai. (IEC 60947-2);
26. Žemosios įtampos perjungimo ir valdymo įrenginiai. 3 dalis. Jungikliai, skyrikliai, atjungiantieji skyrikliai ir saugikliniai įtaisai (IEC 60947-3);

Laida	Įleidimo data	Laidos statusas. Keitimo priežastis (jei taikoma)		
KVAL. PATV. DOK. NR.		el. paštas: info@palaimosprojektai.com tel.: 861227722	STATINIO PROJEKTO PAVADINIMAS Vandentiekio ir nuotekų šalinimo tinklų Naujojoje g., Draugystės g., Žilvičių g., Parko g., Miegėnų k., Gudžiūnų sen., Kėdainių r. sav., statybos projektas	
27459	PV	Kęstutis Palaima		STATINIO NR. IR PAVADINIMAS, DOKUMENTO PAVADINIMAS
25233	PDV	Lukas Zavadzkis		Vandentiekio ir nuotekų šalinimo tinklai
				Aiškinamasis raštas
KALBOS TRUMP.	STATYTOJAS IR (ARBA) UŽSAKOVAS		DOKUMENTO ŽYMUO	
LT	UAB "Kėdainių vandenys"		PP-25-03/01-XX-SPP-E,PVA,AS.AR	LAPAS LAPŲ
				1 5

27. Žemosios įtampos perjungimo ir valdymo įrenginiai. 4-1 dalis. Kontaktoriai ir variklių paleidikliai. Elektromechaniniai kontaktoriai ir variklių paleidikliai (IEC 60947-4-1);
28. Žemosios įtampos perjungimo ir valdymo įrenginiai. 5-1 dalis. Valdymo grandinių įtaisai ir perjungimo elementai. Elektromechaniniai valdymo grandinių įtaisai (IEC 60947-5-1);
29. IEC-61000-3 Elektromagnetinis suderinamumas. Elektros tiekimo tinklų trikdžių ribojimas;
30. IEC-61020-5 Mygtukiniai jungikliai;
31. IEC-61346-1 Pramonės sistemos, instaliacija ir ranga bei pramoniniai produktai – struktūros principai ir žymėjimai;
32. Lietuvos standartas LST 1516:2015 „Statinio projektas. Bendrieji įforminimo reikalavimai“;
33. Aplinkos ministro 2006 m. birželio 27 d. įsakymu Nr. D1-314 „Dėl nacionaliniam saugumui užtikrinti svarbių vandens tiekimo ir nuotekų šalinimo paslaugas teikiančių įmonių fizinės ir informacinės saugos reikalavimų patvirtinimu“;
34. Geodezijos ir kartografijos techninis reglamentas GKTR 2.01.01:1999, Specialiųjų žemės naudojimo sąlygų įstatymas.

1. Bendrieji duomenys

Šio projekto dalis parengta pagal Užsakovo pageidavimus, nuotekų šalinimo projekto dalį, norminius dokumentus.

Visi darbai, kurie gali būti pagrįstai laikomi būtinais instaliavimo darbų užbaigimui ir tinkamam eksploatavimui, turi būti privalomai atlikti nepriklausomai nuo to ar jie yra parodyti brėžiniuose arba šiame dokumente ar ne.

Šioje projekto dalyje pateikiami nuotekų siurblinės NS1 elektrotechnikos (vartotojas), procesų valdymo automatizacijos ir apsauginės signalizacijos su duomenų perdavimu į esamą SCADA techniniai sprendimai ir apimtys.

Ši projekto dalis parengta šiomis programomis:

- AutoCAD 2024;
- Microsoft office.

2. Elektrotechnika

Skydo elektros energijos tiekimui numatyta pakloti po žeme elektros kabelį iš atitinkamo komercinio apskaitos skydo KAS. Į šiuos skydus po žeme paklojami elektros kabeliai iš komercinių apskaitos skydų KAS. KAS įrengia ESO Rangovas.

Nesant elektros tiekimui, skyde numatytas trifazis elektros kištukas kilnojamajam 3-faziui dizelinio elektros generatoriaus prijungimui.

Projektuojamos nuotekų siurblinės NS1 elektrotechniniai pagrindiniai parametrai:

1. energijos tiekimo kategorija - III;
2. įtampa – 400/230V, 50Hz;
3. leistina galia – 5,0 kW;
4. paskaičiuota galia – 3,6 kW;
5. paskaičiuota srovė – 6 A;
6. du siurbliai po 1,8 kW/3A.

DOKUMENTO ŽYMUO	LAPAS	LAPŲ	LAIDA
PP-25-03/1-XX-SPP-E,PVA,AS.AR	2	5	0

Nuotekų siurblinės NS1, elektros, automatikos, apsaugos ir duomenų perdavimo įranga būtų sumontuota elektros ir automatikos skyde SAS-NS1 kuri įrengiama apsauginiame skyde lauke ant tam skirto pamato šalia siurblinės.

Tiksli skydo pastatymo vieta būtų tikslinama projekto realizavimo metu.

Visų elektrą vartojančių įrenginių, skydų, technologinių metalinių vamzdynų, siurblių konstrukcijų metalinės dalys turi būti įžemintos. Tam turi būti įrengti įžemintuvai, prie kurio ir būtų prijungiami. Sujungimai turi būti apsaugoti nuo korozijos. Įžemintuvų varža turi būti ne didesnė, kaip 10 Om.

Žaibosaugos įrengti nenumatoma, nes nuotekų siurblinė yra inžinerinių tinklų statinys, kuriam pagal STR 2.01.06:2009 nereikalaujama įrengti žaibosaugos. Apsaugai nuo viršįtampių skyde turi būti sumontuoti viršįtampių ribotuvai B+C klasės.

Įrangą ir įžeminimą montuoti pagal EITBT reikalavimus.

3. Procesų valdymas ir automatika

Nuotekų siurblių elektros, automatikos, apsaugos ir duomenų perdavimo įranga būtų sumontota elektros ir automatikos skyduose, kurie įrengiami apsauginiuose skyduose lauke ant tam skirto pamato šalia siurblių.

Tiksli skydų pastatymo vieta būtų tikslinama projekto realizavimo metu.

Siurblių automatiniam valdymui ir kontrolei, numatomas laisvai programuojamas loginis valdiklis N1 (PLV) su Modbus RS485 ryšio sąsajomis bei operatoriaus LCD pultu.

Siurblių siurbliai automatinio režimu būtų valdomi valdikliu pagal vieną hidrostatinį lygio jutiklį siurblinės talpos apačioje (BL1), bei avariniu atveju 2-ms lygio plūdiniais jungikliais (PL1, PL2). Jei dėl gedimo, ar kitų priežasčių, siurblys neišsijungtų nuo hidrostatinio lygio jutiklio signalo, jį išjungtų apatinio lygio plūdinis jungiklis.

Nuotekoms pasiekus pirmąjį nustatytą vandens lygį, būtų įjungiamas pirmas siurblys.

Siurblys išjungiamas, kai vandens lygis sumažėja iki nustatyto apatinio lygio.

Tam, kad būtų vienodai naudojamas abiejų siurblių darbo resursai, kas kartą baigus siurbimo ciklą, būtų įjungiamas vis kitas siurblys.

Kiekvienas siurblys būtų valdomas trimis režimais (pasirenkamas skydo durelėse esančiais perjungikliais):

Aut. – automatinis;

O – išjungta;

Ij. – rankinis.

Automatinio režimu (Aut.) siurbliai būtų valdomi valdikliu pagal hidrostatinio lygio jutiklio signalą. Rankinių režimu (Ij.) siurblio įjungiamas/išjungiamas.

Siurblinės drenažinis siurblys dirba automatiškai pagal jame esantį plūdinį daviklį.

Numatytas jo įjungimas/išjungimas rankiniu būdu su perjungikliu.

Siurblinės vidaus šviestuvai su jungikliu integruotas siurblinės korpuse viduje.

DOKUMENTO ŽYMUO	LAPAS	LAPŲ	LAIDA
PP-25-03/1-XX-SPP-E,PVA,AS.AR	3	5	0

Jam būtų paklotas elektros kabelis iš automatikos skydo.

Duomenys į esamą Užsakovo SCADA būtų perduodami GSM/GPRS ryšiu per duomenų perdavimo modulį. Esamoje SCADA numatoma sukurti 2 naujus vizualizacijos „langus“, kurie būtų integruojami į esamą vizualizaciją.

Numatomas šių duomenų perdavimas ir atvaizdavimas SCADA:

- Nuotekų lygis (analoginis signalas);
- Elektros energijos suvartojimas (ModBus);
- Debitas (ModBus);
- Elektros įtampos buvimas (skaitmeninis signalas);
- Siurblių režimas – automatinis, išjungta, vietinis (skaitmeninis signalas);
- 1 siurblio veikimas (skaitmeninis signalas);
- 2 siurblio veikimas (skaitmeninis signalas);
- 1 siurblio el. srovė (analoginis signalas);
- 2 siurblio el. srovė (analoginis signalas);
- 1 siurblio avarija (skaitmeninis signalas);
- 2 siurblio avarija (skaitmeninis signalas);
- Avarinis žemas nuotekų lygis (skaitmeninis signalas);
- Avarinis aukštas nuotekų lygis (skaitmeninis signalas);
- siurblinės dangčio atidarymas (skaitmeninis signalas);
- automatikos skydo durų atidarymas (skaitmeninis signalas);

Signalai SCADA programoje vaizduojami siurblinės schemeje, pateikiami įvykių lentelėje ir grafikuose.

Esama SCADA išplečiama pagal poreikį.

Visiems elektrinams įrenginiams, matavimo, valdymo ir kontrolės prietaisams prijungti naudoti kabelius varinėmis gyslomis. Kabelius 400/230V įrenginiams kabelius kloti atskirai nuo matavimo, valdymo ir kontrolės prietaisams skirtų kabelių. Debitomačio matavimo duomenų perdavimui naudoti ekranuotus kabelius pagal gamintojo reikalavimus.

Kabeliai klojami PE ar PVC vamzdeliuose juos pritvirtinant. Kabeliai, kurie klojami žemėje, turi būti apsaugoti apsauginiais vamzdeliais.

Visi kabeliai turi būti sužymėti. Kabeliai į įrenginius, prietaisus, skydą įvedami per sandariklius. Įrangą montuoti pagal EIJBT reikalavimus.

4. Apsauginė signalizacija

Nuotekų siurblinėje numatyta įdiegti apsauginę signalizaciją pagal Aplinkos ministro 2006 m. birželio 27 d. įsakymu Nr. D1-314 patvirtintus reikalavimus: „Dėl nacionaliniam saugumui užtikrinti svarbių vandens tiekimo ir nuotekų šalinimo paslaugas teikiančių įmonių fizinės ir informacinės saugos reikalavimai“

Tam prie PLV būtų prijungtas siurblinės dangčio padėties jungiklio (SD1) „sausas“ kontaktas ir automatikos skydo durelių padėties jungiklio (SD2) „sausas“ kontaktas. Signalizacija įjungžiama ir išjungžiama automatikos skyde. Taip pat šis signalas būtų perduodamas į dispečerinės SCADA.

DOKUMENTO ŽYMUO	LAPAS	LAPŲ	LAIDA
PP-25-03/1-XX-SPP-E,PVA,AS.AR	4	5	0

5. Techniniai rodikliai

Pavadinimas	Metalas	Gyslų sk.	Skerspjūvis, mm ²	Ilgis, m
Elektros kabelis	Cu	5	4,0	10
Elektros kabelis	Cu	2	1,5	15

Preliminarus metinis elektros energijos suvartojimas - 213 kWh/metus.

DOKUMENTO ŽYMUO	LAPAS	LAPŲ	LAIDA
PP-25-03/1-XX-SPP-E,PVA,AS.AR	5	5	0

TECHNINĖS SPECIFIKACIJOS

Šių techninių specifikacijų tikslas – nustatyti pagrindinius techninius reikalavimus, keliamus statant vandentiekio ir nuotekų tinklus bei įrenginius.

Visi darbai nurodyti projektų techninėse specifikacijose (techniniuose reikalavimuose), brėžiniuose, darbo kiekių žiniaraščiuose ir rangos sutartyje, nepriklausomai nuo to, kurioje dalyje jie nurodyti. Esant ne sutapimams, remiamasi dokumentų prioritetiškumu.

Rangovas darbus turės vykdyti pagal paruoštą projektą, ir pagal LR STR 1.04.04:2017 „Statinio projektavimas, projekto ekspertizė“ reikalavimus.

Projekte numatyti projektiniai sprendiniai ir techninių specifikacijų reikalavimai, privalomų dokumentų projektams rengti sąlygos, statybos techninių reglamentų esminiai reikalavimai, normatyvinių statybos dokumentų ir statybos specialiųjų reikalavimų nuostatai. Visi projekto brėžiniai turi būti suderinti su Inžinieriumi.

Rangovas atsako už privataus ar visuomeninio turto, esančio statybvietėje saugojimą ir apsaugą nuo sugadinimo ar vagystės jam vykdant darbus.

Rangovas privalo atstatyti visus jo darbu metu sugadintus ar sužalotus paviršius bei turtą ir visiškai atsako už visų baigtų išorinių bei vidinių paviršių, įrangos ir įtaisų apsaugą nuo dėmių, žymių, purvo ir kt., pradedant nuo jų statybos ar montavimo momento ir baigiant perdavimu.

Tuo atveju, jei kyla pretenzijos dėl turto sugadinimo ar tariamo sugadinimo, įvykusio atliekant darbus pagal šią Sutartį, Rangovas atsako už visas išlaidas, susijusias su pretenzijų sureguliuavimu ir gynyba dėl šių pretenzijų. Prieš pradėdamas darbus greita nuosavybės, esančios šalia statybvietės, Rangovas savo sąskaita turi atlikti tokius patikrinimus, kurie gali būti reikalingi nuosavybės būklei nustatyti.


Elektrotechnikos ir automatikos įranga

1. Elektros ir automatikos skydas

Elektros ir automatikos skydas - metalinis, cinkuotas, rakinamas, skirtas montuoti lauke. Skydas montuojamas išoriniame apsauginiame skyde (konstrukcija skydas skyde). Išorinis skydas su specialiu, antivandaliniu užraktu. Išorinio skydo matmenys – (1000x1000x300), montuojamas ant metalinio rėmo.

Vidinio skydo matmenys – (800x800x250).

Tinkamas naudojimui 230/400V įtampos, 50Hz dažnio elektros energijos tinkluose su įžeminta neutrale, skirtas lauko instaliacijai.

Laida	Išleidimo data	Laidos statusas. Keitimo priežastis (jei taikoma)			
KVAL. PATV. DOK. NR.		el. paštas: info@palaimosprojektai.com tel.: 861227722			
27459	PV	Kęstutis Palaima	STATINIO PROJEKTO PAVADINIMAS Vandentiekio ir nuotekų šalinimo tinklų Naujojoje g., Draugystės g., Žilvičių g., Parko g., Miegėnų k., Gudžiūnų sen., Kėdainių r. sav., statybos projektas		
25233	PDV	Lukas Zavadzakis	STATINIO NR. IR PAVADINIMAS, DOKUMENTO PAVADINIMAS Vandentiekio ir nuotekų šalinimo tinklai Techninės specifikacijos		
KALBOS TRUMP. LT	STATYTOJAS IR (ARBA) UŽSAKOVAS UAB "Kėdainių vandenys"		DOKUMENTO ŽYMUO PP-25-03/01-XX-SPP-E,PVA,AS.TS	LAPAS 1	LAPŲ 9

Vidiniame skyde turi būti sumontuotas antikondensacinis elektrinis šildytuvas (100 W), kurį valdo termostatas. Įjungia, kai temperatūra nukrenta žemiau +10 °C. Apsaugai - durų jungiklis.

Skyde būtų sumontuota:

- įvadinis kirtiklis 3-jų (I-0-II) padėčiu;
- apsauga nuo viršįtampių (B+C tipo);
- elektros tinklo fazių sekos ir kontrolės relė, kuri, nesant nors vienai fazei ar esant neteisingai fazių sekai, neleistų įjungti siurblių;
- elektros energijos skaitiklis su ModBus;
- kiekvienam siurblio varikliui šiluminė ir elektromagnetinė apsauga, kuri saugotų nuo trumpalaikės ir ilgalaikės perkrovos;
- automatiniam valdymui reikalinga komutacinė ir signalizacijos įranga (paleidikliai, relės, lemputės);
- vietiniam (rankiniam) siurblių valdymui komutacinė ir signalizacijos įranga;
- avarijos garsinis ir šviesinis signalizatoriai;
- šildytuvas su termostatu;
- skydo šviestuvas su jungikliu;
- nepertraukiamo elektros energijos maitinimo šaltinis, kuris, nesant elektros energijos tiekimui užtikrintų nepertraukiamą ne mažiau kaip 1 val. telemetrinę kontrolę ir avarinių duomenų perdavimą į dispečerinę;
- programuojamas valdiklis su duomenų perdavimo į dispečerinę GSM modemu ir antena.

Skydo dugne turi būti kiaurymės kabelių įvedimui į skydą per sandariklius.

Elektrotechniniai prietaisai montuojami skyde pagal jų techninius reikalavimus:

- prietaisai, kuriuose yra darbo metu po įtampa esančios atviros dalys, montuojami ne arčiau kaip 20 mm vienas nuo kito;
- elektriniai sujungimai skyde atliekami variniais laidais pynėse atvirai arba perforuotuose plastmasiniuose loveliuose;
- išorinių prietaisų sujungimas su kabeliais atliekamas per gnybtų rinklę;
- visi metaliniai skydo elementai, metalinės elektrotechninių prietaisų dalys, darbo metu nesančios, bet galinčios atsidurti po įtampa, patikimai sujungiamos su įžeminimo kontūru.
- Saugumo laipsnis IP55.

Viršįtampio ribotuvas

Skirta įrenginių apsaugai nuo virš įtampių, atsirandančių žaibo išlydžiui, bei nuo elektros tinklo virš įtampių. Iškroviklio būklę atvaizduoja indikatorius.

- "B+C" klasės impulsinė (10/350µs);
- iškrovos srovė $\geq 20\text{kA}$, liekamoji įtampa $\leq 4\text{kV}$;
- montuojami tarp fazių ir PE;
- 1 polio pločio, montuojamas ant DIN bėgelio
- darbinė temperatūra (-20...+50)°C.

DOKUMENTO ŽYMUO	LAPAS	LAPŲ	LAIDA
PP-25-03/01-XX-SPP-E,PVA,AS.TS	2	9	0

Automatinis išjungiklis

Skirtas paskirstymo linijų įjungimui/išjungimui, automatiniamišjungimui, bei kabelių apsaugai;

- moduliniai, trifaziai, vienfaziai, „B“ arba „C“ atjungimo charakteristikos;
- atjungimo pajėgumas $\geq 6-10\text{kA}$;
- nominalios srovės – 4A, 6A;
- montuojami ant DIN tipo begelio;
- nominali įtampa – 400/230V AC;
- konstrukcija pritaikyta montuoti skydo viduje;
- darbinė temperatūra (-20...+50)°C.

Skirtuminės srovės automatinis išjungiklis

Skirtas saugumui laidinėse instaliacijose ir aptarnavimo vietose padidinti.

Apsauga nuo pavojingos srovės per kūną:

- prisilietus prie įtampos padidėjusios dėl kūno kontakto su veikiančiu įtaisu (apsauga netiesioginio kontakto su darbine grandine atveju);
- apsaugai nuo tiesioginio kontakto su laidininku su įtampa atveju, $I_n < 30\text{ mA}$, kai pavojingą per kūno tekančią srovę reikia nutraukti per kuo trumpesnę laiką (apsauga tiesioginio kontakto atveju);
- jėgos grandinių įtampa-400/230 V, 50 Hz, nominali srovė 25A;
- jėgos grandinių polių skaičius 1 arba 3;
- apsaugos laipsnis IP 20;
- pritaikyti dirbti prie aplinkos temperatūros nuo -20 °C...+50 °C;
- atjungimo galia-10 kA;
- darbo režimas- ilgalaikis;
- indikacija "ĮJUNGTAS-IŠJUNGTAS";
- polių kiekis 2 arba 4.

Kontaktoris-paleidiklis skirtas elektros jėgos grandinių įjungimui ir išjungimui.

- jungimo galia parenkama pagal įrėnginio galią;
- nominali įtampa – 400V/230V, 50Hz, komutuojama galia – 4kW;
- valdymo grandinių įtampa – 24VAC/230VAC, 50Hz;
- konstrukcija pritaikyta montuoti skydo viduje;
- montuojama ant 35mm DIN bėgelio;
- darbinė temperatūra (-20...+50)°C;
- darbo režimas – ilgalaikis;
- ilgaamžiškumas >1 mln. ciklų;
- darbo aplinkos temperatūra -20 °C...+50 °C;
- išpildymas IP00- montuojamas spintoje.

Automatinis išjungiklis su šilumine apsauga

Skirtas elektros variklių ir kabelių apsaugai.

DOKUMENTO ŽYMUO	LAPAS	LAPŲ	LAIDA
PP-25-03/01-XX-SPP-E,PVA,AS.TS	3	9	0

- nominali įtampa – 400/230VAC;
- reguliuojama nominali srovė (4-6,3)A;
- atjungimo geba – 25kA-35kA;
- polių skaičius – 3;
- konstrukcija pritaikyta montuoti skydo viduje;
- montuojama ant 35mm DIN bėgelio;
- darbinė temperatūra (-20...+50)°C.

Kištukinis lizdas

Sirtas priežiūros ar remonto reikmėms.

- nominali įtampa – 230/400V, 50Hz;
- maksimali srovė – pagal poreikį;
- polių skaičius – 3/5 (N ir PE);
- konstrukcija pritaikyta montuoti skyde;
- 1-fazės (3-polis) montuojamas ant 35mm DIN bėgelio;
- darbinė temperatūra (-20..+50)°C;
- saugumo laipsnis IP55.

Perjungiklis

Skirtas valdymo režimo perjungimui.

- nominali įtampa – 24/230V;
- maksimali srovė – 2A;
- trys padėtys 0-I (1NA) ir I-0-II (2NA+1NA);
- konstrukcija pritaikyta skydo durelėse, kiaurymė D22,5;
- darbinė temperatūra (-20..+50)°C.

2. Programuojamas valdiklis skirtas nuotekų siurblinės valdymui pagal specialiai sukurtą arba pritaikytą valdymo programą.

- Skaitmeninių įvadų (DI) kiekis – 14;
- Skaitmeninių išvadų (DO) kiekis – 10;
- Analoginių įvadų (AI) kiekis – 4;
- Skaitmeniniai išėjimai – reliniai;
- Dingus elektros maitinimui, valdiklis turi išlaikyti užduotus parametrus;
- RS485 tipo ryšio sąsaja;
- Konstrukcija pritaikyta jo tvirtinimui skydo viduje;
- Elektros maitinimo įtampa (12 ...30) V DC;
- Didžiausia oro santykinė drėgmė 95% (be kondensacijos);
- Darbinė temperatūra (-20...+45) °C;.
- Saugumo laipsnis IP21

Operatoriaus panelė su LCD ekranu 3'', ryšio sąsaja suderinama su valdikliu.

DOKUMENTO ŽYMUO	LAPAS	LAPŲ	LAIDA
PP-25-03/01-XX-SPP-E,PVA,AS.TS	4	9	0

3. GSM/GPRS modemas su antena skirtas duomenų surinkimui ir perdavimui GSM/GPRS ryšio tinklu į dispečerinės SCADA.

- Bent viena RS485 ar RS232 tipo ryšio sąsaja;
- Išorinė antena (iškišama iš metalinio išorinio skydo per sandariklį į lauką);
- Modemo konstrukcija pritaikyta jo tvirtinimui skydo viduje;
- Elektros maitinimo įtampa (12 ...30) V DC;
- Didžiausia oro santykinė drėgmė 95% (be kondensacijos);
- Darbinė temperatūra (-20...+45) °C;
- Saugumo laipsnis IP21.

4. Plūdinis lygio jungiklis skirtas nuotekų lygio kontrolei siurblinėje.

- Komplekte su jungiamuoju kabeliu, L=10m, 24V, su 1NA/NU kontaktu;
- Darbinė temperatūra (-10...+40) °C;
- Saugumo laipsnis IP68.

5. Hidrostatinis lygio jutiklis skirtas nuotekų lygio matavimui.

- Lygio matuojamas ribos (0...6) m.;
- Komplekte su jungiamuoju kabeliu, L=10m.;
- Išėjimo signalas (4..20)mA proporcingas išmatuotam lygiui;
- Maitinimo įtampa (10...30)V DC;
- Darbinė temperatūra (0...+40) °C;
- Saugumo laipsnis IP68.

6. Plūdinis lygio jungiklis skirtas vandens lygio kontrolei talpoje.

- Komplekte su jungiamuoju kabeliu;
- Nominali elektros įtampa 24V;
- Vienas permetamas kontaktas NC/NO;
- Terpė - buitinės nuotekos;
- Darbinė temperatūra (-10...+40) °C.
- Saugumo laipsnis IP68.

7. Padėties jungiklis skirtas siurblinės dangčio ir skydo durelių padėties kontrolei.

- Su ratuku gale;
- Saugumo laipsnis IP66;
- Didžiausia oro santykinė drėgmė 95% (be kondensacijos);
- Darbinė temperatūra (-30..+45) °C.

DOKUMENTO ŽYMUO	LAPAS	LAPŲ	LAIDA
PP-25-03/01-XX-SPP-E,PVA,AS.TS	5	9	0

8. Kabelis

Elektros įvado kabelis su Cu gyslomis 5x4,0 su dviguba PVC izoliacija, 0,6/1kV skirtas stacionariam klojimui lauke po žeme. Laido skerspjūvis parenkamas pagal srovės dydį.

Didžiausia darbinė leistina kabelio gyslų įšilimo temperatūra turi būti ne didesnė, kaip +70°C, esant pastoviai apkrovai.

9. Montažinės medžiagos

PVC vamzdžiai naudojami papildomai padidinti kabelių mechaniniam atsparumui, skirti klojimui po žeme. Pagamintas iš plastiko PE. Tarnavimo laikas ≥ 40 metai, garantinis laikotarpis ≥ 5 metai.

Apsauginis kabelio gofruotas vamzdelis skirtas montavimui patalpose, kabelio mechaniniam atsparumui padidinti. Vamzdžių skerspjūviai D50, D75, tvirtumas 250Nm.

Sujungimų ir paskirstymo dėžutės turi būti iš PVC ar aliuminio ir pakankamai dydžio, kad būtų galima sujungti visus jungiamus kabelius. Turi būti komplektuojamos reikiamais jungiamaisiais ar skirstomaisiais gnybtais.

Reikalavimai kabelio signalinei juostai:

- pagaminta iš polietileno, geltonos spalvos, su užrašu “Dėmesio! Kabelis”, skirta kloti žemėje
- aplinkos temperatūra (-35...+35)C
- storis ≥ 2 mm, plotis vienam kabeliui ≥ 100 mm
- tarnavimo laikas ≥ 40 metai, garantinis laikas ≥ 5 metai

10. Įžemintuvas

Visos metalinės elektros įrenginių dalys, kuriose pažeidus izoliaciją gali atsirasti įtampa ir dėl to gali nukentėti žmonės, sutrikti darbo režimas arba sugesti įrenginiai, turi būti įžemintos arba įnulintos.

Visi elektros įrenginiai arba jų elementai, kuriuos reikia įžeminti, turi būti prijungti prie įžeminimo tinklo atskirais įžeminimo laidininkais. Neleidžiama įrenginių į įžeminimo grandinę jungti nuosekliai.

Įžeminimo laidininkai prie aparatų, elektros mašinų korpusų, elektros konstrukcijų ir kt. gali būti pritvirtinami, priveržiant varžtais arba įpresuojami.

Įžeminimo įžemiklio strypas turi būti varinis arba variu plakiruotas plienas.

Strypo skerspjūvis 15 mm, ilgis 1,5 m.

Strypų jungtys turi būti padengtos korozijai atsparia medžiaga.

Įžeminimo kontūrai naudoti cinkuotą plieno vielą D8.

D1. Elektros, automatikos montavimo darbai.

Prietaisų, elektros aparatūros, kabelių ir vamzdynų montavimo ir įžeminimo darbus atlikti vadovaujantis “Elektros įrenginių įrengimo taisyklėmis” ir galiojančių saugos ir statybinių normų reikalavimais.

Visi darbai, kurie gali būti pagrįstai laikomi būtinais instaliavimo darbų užbaigimui ir tinkamam sistemų eksploatavimui turi būti privalomai atlikti, nepriklausomai nuo to ar jie yra parodomi brėžiniuose arba apibūdinami šiame dokumente ar ne.

DOKUMENTO ŽYMUO	LAPAS	LAPŲ	LAIDA
PP-25-03/01-XX-SPP-E,PVA,AS.TS	6	9	0

Elektros įrangą gali montuoti tik profesionalūs ir kvalifikuoti elektrikai. Sumontuota įranga neturi kelti pavojaus statybvietėje dirbančiam personalui ar galintiems į ją patekti kitiems asmenims.

Turi būti pritvirtinti atitinkami įspėjamieji užrašai tose teritorijose, kur yra kontaktas su pavojų keliančiomis elektros įrangos dalimis tuo laikotarpiu, kol nebus baigtas jų instaliavimas. Šie užrašai turi būti lengvai pastebimi ir įskaitomi.

Rangovas ar Subrangovas turi būti VERT atestuotas:

Specialiųjų elektros įrenginių eksploatavimo darbai;

Elektros instaliacijos iki 1000 V eksploatavimo darbai.

Specialistai turi būti atestuoti VERT - įrengti ir eksploatuoti energetikos įrenginius. Atestavimo sritis: organizuoti, įrengti, paleisti, bandyti, derinti, elektros įrenginius iki 1000V. Sumontuota įranga neturi kelti pavojaus statybvietėje dirbančiam personalui ar galintiems į ją patekti kitiems asmenims.

Elektros energijos tiekimo kabelis tarp siurblinės valdymo automatikos skydo ir įvadinio apskaitos skydo KAS klojamas po žeme tranšėjoje apsauginiame vamzdyje.

Klojant kabelį žemėje reikia tenkinti šiuos reikalavimus:

- statybos metu įvykdyti reikalavimus nurodytus STR 1.06.01:2016 „Statybos darbai. Statinio statybos priežiūra“ 1.2 p. ir V skyriuje „Žemės darbai“, Elektrinių ir elektros tinklų eksploatavimo taisyklių 1172 p., Saugos eksploatuojant elektros įrenginius taisyklių 144, 145 p., Elektroninių ryšių infrastruktūros
- įrengimo, žymėjimo, priežiūros ir naudojimo taisyklių 292 ÷ 300 p.
- ne vėliau kaip per parą iki žemės darbų pradžios išskiesti, nurodant darbų pradžios laiką, objekto zonoje požeminius tinklus eksploatuojančių įmonių atstovus patikslinti esamų požeminių tinklų vietą ir gylį;
- atlikus geodezinį tranšėjos nužymėjimą, atsakingas statybos darbų vadovas kartu su elektros montavimo ir eksploatuojančio padalinio atstovais turi apžiūrėti ir patikslinti projekte nurodytą trasą, trasos ruožus, kur būtina kabelių apsauga nuo klaidžiojančių srovių;
- nurodyti kabelių sankirtų ir suartėjimo su įvairiomis požeminėmis komunikacijomis ir natūraliomis kliūtimis vietas;
- nurodyti ruožus, turinčius medžiagų, ardančiai veikiančių metalinius kabelių apvalkalus (gruntas su šlaku ir statybos atliekomis, kalkių, organinių medžiagų atkarpas, išsidėsčiusias arčiau 2 m nuo šiukšlių duobių, ir panašiai);
- nurodyti ruožus, kuriuose reikia nutolti nuo trasos arba apsaugoti kabelius nuo šiluminio ar cheminio poveikio. jei projektas neatitinka natūroje ir norminių dokumentų reikalavimų, pakeitimus darbo brėžiniuose turi atlikti projektuojanti įmonė. Projekto pakeitimai turi būti suderinti su suinteresuotomis įmonėmis ir institucijomis;
- iki 1000 V įtampos kabelis, klojamas 0,3-0,7 m gylyje ir tuose trasų ruožuose, kur kabeliai gali būti pažeisti (tikėtinos dažnų kasinėjimų vietose ,pvz., sankirtos ir suartėjimai su kitomis komunikacijomis) turi būti apsaugoti plokštėmis, gaubtais arba pakloti vamzdžiuose;
- derlingą žemės dirvožemį laikinai pašalinti ir išsaugoti tam, kad vėliau būtų panaudotas paviršiaus atstatymui;
- prieš klojant kabelį tranšėjoje, išlyginti jos dugną, padengti ne mažiau, kaip 75 mm smėlio sluoksniu;
- paklojus kabelį su apsauginiu vamzdžiu, užpilti jį ne mažiau, kaip 100mm smėlio sluoksniu, virš

DOKUMENTO ŽYMUO	LAPAS	LAPŲ	LAIDA
PP-25-03/01-XX-SPP-E,PVA,AS.TS	7	9	0

jo pakloti kabelio apsauginę juostą;

- užpilti iškastu gruntu, kas 100 mm tą gruntą sutankinant;
- 300 mm žemiau paviršiaus pakloti geltonos spalvos plastikinę juostą su užrašu „Elektros kabelis“;
- paklotų kabelių trasą kas 50 m ir krypties pasikeitimo vietose pažymėti žymekliais su užrašu "ŽEMOS ĮTAMPOS KABELIS";

Aptarnaujančio personalo apsaugai nuo elektros srovės, pažeidus izoliaciją, visos elektrinių įrengimų metalinės dalys normaliai nesančios po įtampa, bet pažeidus izoliaciją, galinčios patekti, turi būti įžeminamos.

Įžeminimo ir apsauginiai laidininkai turi būti apsaugoti nuo mechaninių pažeidimų ir cheminio poveikio.

Atvirai nutiesti įžeminimo laidininkai turi būti apsaugoti nuo korozijos. Naujai montuojant juos reikia nudažyti geltona/žalia spalva.

Išorės įžeminimo kontūras montuojamas (0,5...0,7) m gylyje, cinkuota plieno juosta ir 15 mm skerspjūvio įžemikliai. Įžemikliai grunte kalami dalimis po 1,5 m. Juosta prie įžemiklio tvirtinama kryžmine jungtimi. Sukalus įžemiklius ir nepasiekus norimos varžos būtina didinti įžemiklių kiekį.

Išmatuoti įžemiklio varžą. Jos dydis turi būti ne didesnis, kaip 10 Om.

Prieš galutinius patikrinimus, Rangovas privalo užtikrinti, kad visos elektros sistemos, turinčios įtaką daliai, kuri bus tikrinama, būtų išbandytos, paruoštos naudojimui, o visa įranga gerai veiktų.

Sumontuoti elektros įrengimai užbaigus paleidimo-derinimo darbus priduodami pagal aktą. Jeigu elektros įranga tiekama su automatizacijos priemonėmis – paleidimo-derinimo darbai atliekami kompleksiskai ir priduodami pagal aktą.

Vykdyti pagal Elektros įrenginių bandymų normų ir apimčių aprašo ir gamintojų instrukcijų reikalavimus.

Darbų sauga

Visais darbo saugos klausimais būtina vadovautis „Darboviečių įrengimo statybvietėse nuostatomis“ Nr. A1-22/D1-34; STR 1.06.01:2016 „Statybos darbai. Statinio statybos priežiūra“ bei kitais veikiančiais darbo saugos dokumentais.

Darbuotojai turi įvykdyti technines ir organizacines priemones veikiančiuose elektros įrenginiuose, nurodytas Saugos eksploatuojant elektros įrenginius taisyklių punktuose. Šių taisyklių reikalavimus privalo įvykdyti eksploatavimo ir montavimo darbus atliekantys asmenys.

Rangovas pasirūpina pirmosios pagalbos priemonėmis;

Rangovas pasirūpina apsauginiais drabužiais jo žinioje esančiam personalui;

Rangovas organizuoja saugų darbą statybvietėje;

Rangovas pasirūpina tinkamu darbo vietų statybvietėje apšvietimu;

Rangovas pasirūpina gaisro gesinimo įranga ir jos išdėstymu pagal vietines taisykles.

Visa reikalinga įranga, saugumo tvorelėmis, užrašais ir t.t. žmonių apsaugai nuo nelaimingų atsitikimų objekte.

Rangovas turi užtikrinti, kad įranga yra tvarkinga, statybos aikštelė aptverta ar kitaip apsaugota nuo praeivių ir vaikų.

Rangovas turi įrengti laikinus užtvėrimus statybos aikštelėje, kad užtikrinti saugų jo naudojamos statybos aikštelės dalies atskyrimą nuo bendros teritorijos.

Užsakovas yra atsakingas už savo personalo saugumą, kuris eksploatuoja esamus įrenginius. Tačiau tai neatleidžia rangovo nuo atsakomybės užtikrinti visų asmenų, turinčių teisę būti statybos aikštelėje, saugumą.

DOKUMENTO ŽYMUO	LAPAS	LAPŲ	LAIDA
PP-25-03/01-XX-SPP-E,PVA,AS.TS	8	9	0

Rangovas privalo po bet kokio nelaimingo atsitikimo, įvykusio Statybvietėje ar aplink ją ir susijusio su Darbų vykdymu, pranešti apie jį Užsakovui ir Inžinieriui. Rangovas taip pat privalo apie tai pranešti kompetentingai institucijai, kaip to reikalauja Lietuvos Respublikos įstatymai.

Tinkamas aptvėrimas, laikinas įtvirtinimas, iškasų šlaitų ir tranšėjų kraštų sutvirtinimas bei kiti laikini darbai užtikrinantys saugų darbą, turi būti įskaičiuoti į Rangovo finansinį pasiūlymą.

Priešgaisrinės darbų saugos reikalavimai

Objekte turi būti pirminės gaisro gesinimo priemonės, sukomplektuotos pagal galiojančias normas.

Darbuotojai turi būti instruktuojami, žinoti ir vykdyti priešgaisrinės saugos taisyklių reikalavimus.

Priešgaisrinė sauga – eksploatuojamose įrenginiuose, sandėliuojant medžiagas ir vykdant darbus (suvirinimo ir t.t.) negalima atmesti gaisrui kilti galimybes.

Visuomet turi būti parengtos ir tvarkingos pirminės gaisro gesinimo priemonės ir apmokyti priešgaisrinės saugos taisyklių dirbantieji. Dirbantieji turi žinoti, kad degančios ir karštos medžiagos gali išskirti į aplinką nuodingas medžiagas.


Lengvai užsiliepsnojančios medžiagos ir daiktai turi būti sandėliuojami taip, kad kilus gaisrui, jie negalėtų iš karto užsidegti.

Elektrotechninę įrangą ir įžeminimą montuoti pagal EİİBT reikalavimus.

DOKUMENTO ŽYMUO	LAPAS	LAPŲ	LAIDA
PP-25-03/01-XX-SPP-E,PVA,AS.TS	9	9	0


SĄNAUDŲ KIEKIŲ ŽINIARAŠTIS

Eil.Nr.	Pavadinimas	Žymuo/tipas	Matas	Kiekis	Pastabos
AUTOMATIZAVIMO PRIEMONĖS					
1.1	Elektros ir automatikos skydas	SAS-NS	vnt.	1	TS p.1.
1.2	Apsauginis skydas su rėmu	1000x1000x300	vnt.	1	TS p.1.
1.3	Programuojamas valdiklis (DI12, DO4, AI4)	N1	vnt.	1	TS p.2.
1.4	Operatoriaus pultelis 3“	LCD	vnt.	1	TS p.2.
1.5	GSM/GPRS modemas su antena	N2, AN1	kompl.	1	TS p.3.
1.6	Hidrostatinis lygio jutiklis	BL1	vnt.	1	TS p.5.
1.7	Plūdinis lygio jungiklis	PL1, PL1	vnt.	2	TS p.6.
1.8	Padėties jungiklis	SD2	vnt.	1	TS p.7.
1.9	Esamos SCADA plėtimo licencija 1 “langas“		kompl.	1	
2 KABELIAI					
2.1	Kabelis (klojimui žemeje)	Cu 5x4,0	m	10	TS p.8.
2.2	Kabelis	Cu 2x1,5	m	15	TS p.8.
2.3	Kabelis ektanuotas Cu	3x(1x0,25+ekr.)+ekr	m	15	TS p.8.
2.4	Kabelis	Cu 2x1,0+ekr.	m	15	TS p.8.
2.5	Įžeminimo g/ž laidas Cu 1x10,0	Cu 1x10,0	m	15	TS p.8.
3 MONTAŽINĖS MEDŽIAGOS					
3.1	Kabelio apsauginis vamzdis klojimui po žeme	D50, D75	m	10	TS p.9.
3.2	Kabelio signalinė juosta		m	10	TS p.9.
3.3	Montažinės medžiagos		kompl.	1	TS p.9.
3.4	Įžeminimo kontūro elementai: - įžemiklis D15 mm, L=1,5 m - 11 kompl.* - cinkuota plieno viela D8 - 5 m - sujungimo, tvirtinimo elementai - 1 kompl. - kontrolinis šulinėlis - 1 kompl. * tikslinti pagal konkrečios vietos gruntą		kompl.	1	TS p.10.
DARBAI					
4.2	Tranšėjos kabeliui kloti kasimas/užkasimas		kompl.	1	TS D1.
4.3	Kabelių ir juostos paklojimas, prijungimas		kompl.	1	TS D1.
4.4	Įžeminimo kontūrų įrengimas		kompl.	1	TS D1.
4.5	Skydų, jungiklių, jutiklių sumontavimas ir prijungimas		kompl.	1	TS D1.
4.6	Valdiklio ir vizualizacijos SCADA programavimas		kompl.	1	TS D1.
4.7	Įrengimas ir instaliavimas		kompl.	1	TS D1.
4.8	Paleidimas, suderinimas, išbandymas, pridavimas		kompl.	1	TS D1.
4.9	Išpildomoji nuotrauka		kompl.	1	TS D1.
4.10	Izoliacijos, įžeminimo įrenginių varžos, įžeminimo įrenginių kontaktinių jungčių, PEN, PE ir N laidų pereinamosios varžos, fazinio ir nulinio laidų grandinės varžos, kištukinių lizdų apsauginio laidininko pereinamosios varžos matavimai		kompl.	1	TS D1.


Laida	Išleidimo data	Laidos statusas. Keitimo priežastis (jei taikoma)		
KVAL. PATV. DOK. NR.	 el. paštas: info@palaimosprojektai.com tel.: 861227722		STATINIO PROJEKTO PAVADINIMAS Vandentiekio ir nuotekų šalinimo tinklų Naujojoje g., Draugystės g., Žilvičių g., Parko g., Miegėnų k., Gudžiūnų sen., Kėdainių r. sav., statybos projektas	
27459	PV	Kęstutis Palaima	STATINIO NR. IR PAVADINIMAS, DOKUMENTO PAVADINIMAS	LAIDA
25233	PDV	Lukas Zavadzkiš	Vandentiekio ir nuotekų šalinimo tinklai	0
			Sąnaudų kiekių žiniaraštis	
KALBOS TRUMP. LT	STATYTOJAS IR (ARBA) UŽSAKOVAS UAB "Kėdainių vandenys"		DOKUMENTO ŽYMUO PP-25-03/01-XX-SPP-E,PVA,AS.SŽ	LAPAS 1 LAPŲ 1

SUTARTINIAI ŽYMĖJIMAI:

Projektuojamas buitinių nuotekų tinklas	
Projektuojamas slėginis buitinių nuotekų tinklas	
Esamas buitinių nuotekų tinklas	
Esamas vandentiekio tinklas	
Esamas slėginis buitinių nuotekų tinklas	
Esamas ryšio kabelis	
Esama telefono kabelis	
Esamas elektros kabelis 10 kV	
Esamas elektros kabelis 0,4 kV	
Esamas dujų tinklas	
Esamų sklypų ribos	
Kitu projektuojamas dujų tinklas	
Projektuojamas elektros kabelis	

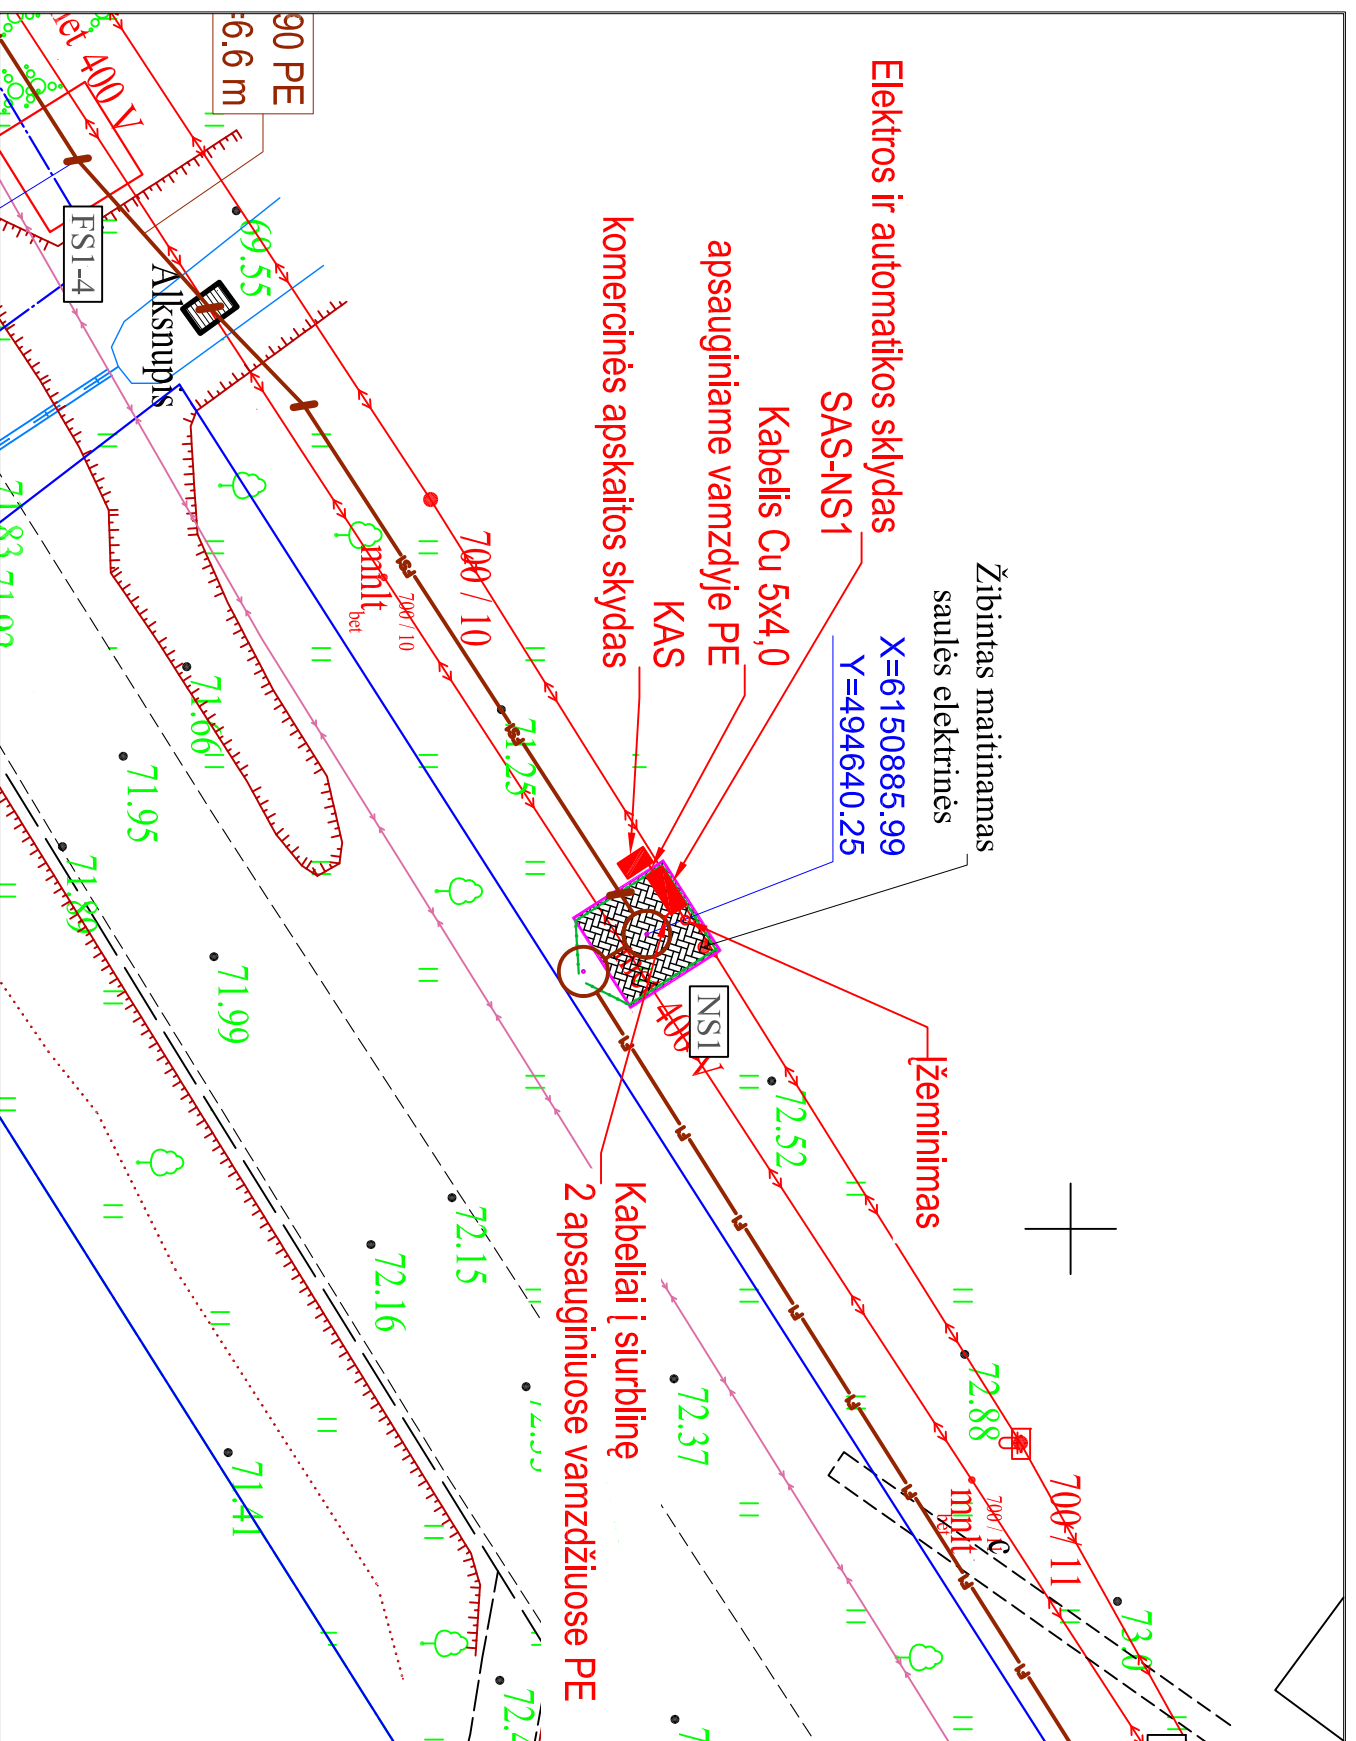


SKYDO IŽEMINIMO SCHEMA

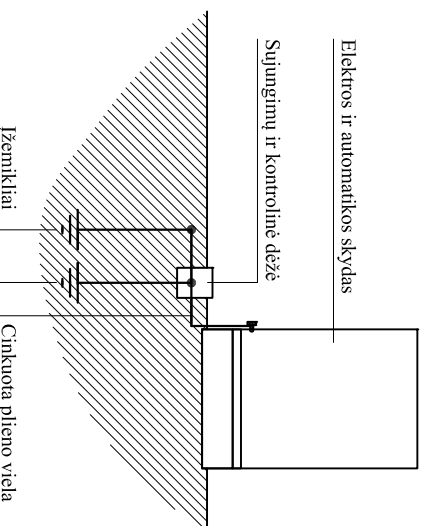


Kabelis klojamas po žeme, ne mažesniame, kaip 0,7m gylyje.
Susikirtimo su kitomis inžinerinių komunikacijų trasomis vietose, kabelis klojamas apsauginiame vamzdyje.
Po esančiomis asfalto ir kitomis kelių dangomis, kabelis klojamas prasitūrinimo būdu.
KAS projektuoja ir įrengia ESO arba jo partneris.

0	2025-07	Statybos leidimui, konkursui ir statybai	
Laida	Išleidimo data	Laidos statusas	Keitimo priežastis (jei taikoma)
KVAL. PATV. DOK. NR.	27459	SPV	K. Palaima
	25233	SPDV	L. Zavadzkis
KALBOS TRUMP.		Užsakovas:	UAB "Kėdainių vandenys"
LT			
		Statinio projekto pavadinimas:	Vandentiekio ir nuotekų šalinimo tinklų Naujojoje g., Draugystės g., Žilvičių g., Parko g., Miegėnų k., Gudžintų sen., Kėdainių r. sav., statybos projektas
		Brežinio pavadinimas:	Nuotekų siurblinės NS1 planas su elektros tinklais.
		M1:250	
		Brežinio indeksas:	PP-25-03/01-XX-SPP-E,PVA,AS,B1
		Lapas	1
		Lapų	1

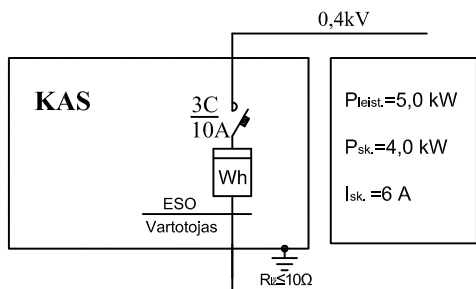

Pastabos:
Po žeme kabeliai klojami ne mažesniame, kaip 0,7m gylyje.
Kabeliai klojami apsauginiame PE vamzdyje D75.
Siurblinės viduje kabeliai klojami 2-jose apsauginiuose vamzdeliuose PE D50.


KAS įrengia ESO arba jo partneris.

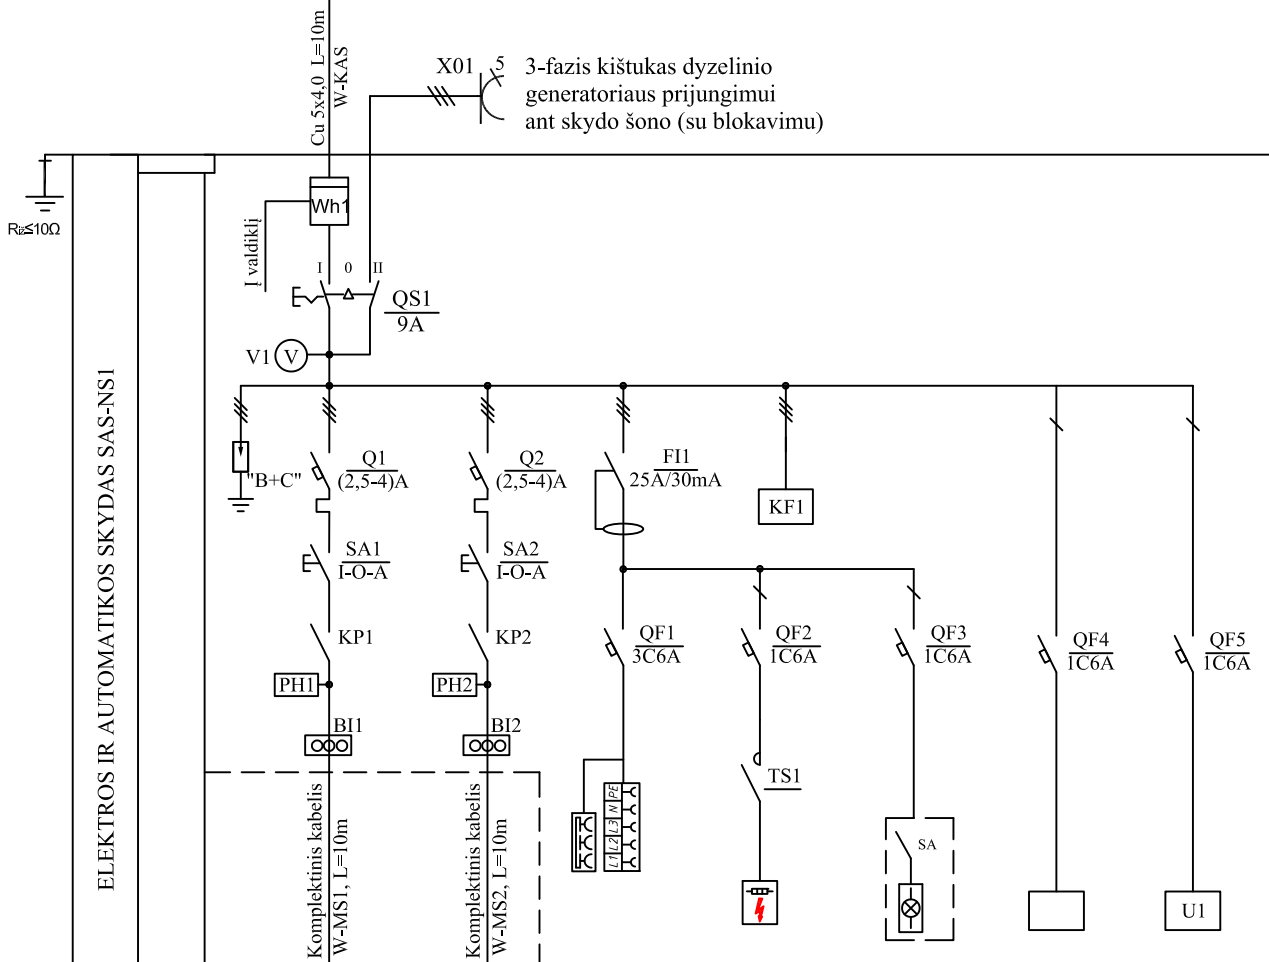

Žymuo	MS1	MS2	X1	EH1	HL1	DBM	
Galia, kW	1,8	1,8	1,0	0,1	0,01	0,01	0,1
Vardinė srovė, A	3,0	3,0	2,0	0,45	0,05	0,045	0,45
Įrenginys	1 nuotekų siurblys	2 nuotekų siurblys	Kištukinis lizdas 5 ir 3polių	Skydo šildytuvas	Kišt. lizdas su šviestuvu skydo viduje	Debitomatis	Automatikos ir valdymo grandinės


U - įtampas keitiklis 230V/24V su UPS f-ja; TS - termostatas; V - voltmetras; BI - srovės transformatorius; PH - darbo val. skaitiklis; Wh - elektros skaitiklis
Kabelis klojamas apsauginiame vamzdyje po žeme, ne mažesniame, kaip 0,7m gylyje.
Kabelų įvedimo vietą užhermetinti.

0	2025-07	Statybos leidimui, konkursui ir statybai	
Laida	Išleidimo data	Laidos statusas. Keitimo priežastis (jei taikoma)	
KVAL. PATV. DOK. NR.		el.paštas: info@palaimosprojektai.com tel.: 861227722	Statinio projekto pavadinimas: Vandentiekio ir nuotekų šalinimo tinklų Naujojoje g., Draugystės g., Žilvičių g., Parko g., Miegėnų k., Gudžiūnų sen., Kėdainių r. sav., statybos projektas
27459	SPV	K. Palaima	Brėžinio pavadinimas:
25233	SPDV	L. Zavadzkiis	Elektros ir automatikos skydo SAS-NS1 elektros vienalinijinė schema
			Laida
			0
KALBOS TRUMP. LT	Užsakovas: UAB "Kėdainių vandenys"	Brėžinio indeksas: PP-25-03/01-XX-SPP-E,PVA,AS.B2	Lapas 1
			Lapų 1

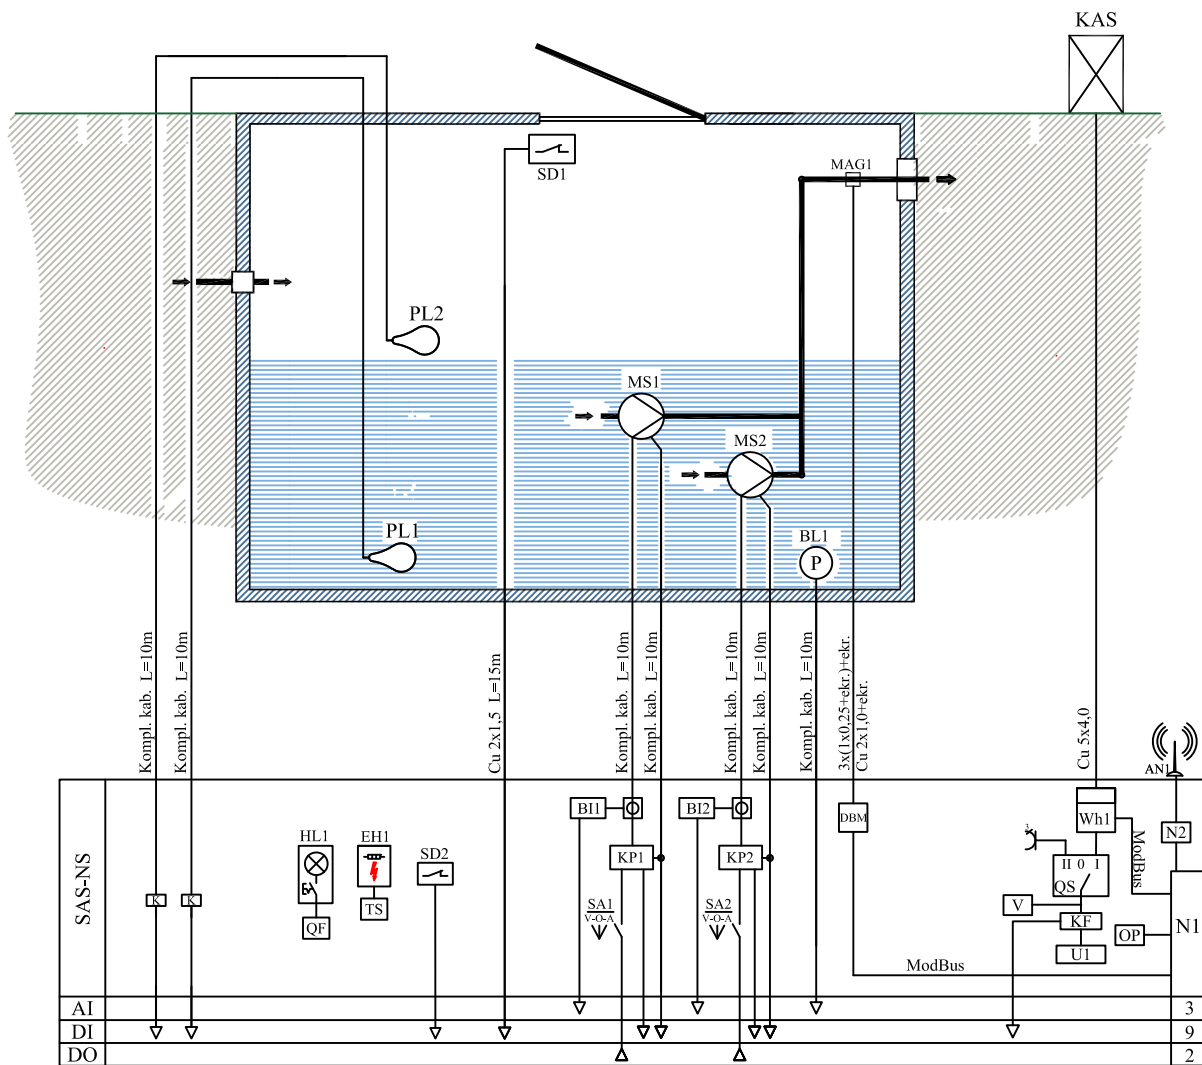

SUTARTINIAI ŽYMĖJIMAI:

- | | |
|--|--------------------------------------|
| KAS - komercinės apskaitos spinta; | BL - hidrostatisinis lygio jutiklis; |
| SAS - elektros ir automatikos skydas; | SD - padėties jungiklis; |
| QS - įvadinis kirtiklis; | V - rodyklinis voltmetras; |
| N1 - programuojamas loginis valdiklis; | AN1 - antena; |
| N2 - GSM/GPRS modemas; | HL - skydo šviestuvai su jungikliu; |
| TS - termostatas; | EH - šildytuvai; |
| EH - skydo elektrinis šildytuvai; | DO - skaitmeninis išėjimas; |
| U1 - elektros įtampos blokas; | DI - skaitmeninis jėjimas; |
| K - relė arba paleidiklis; | AI - analoginis jėjimas; |
| Wh - elektros energijos skaitiklis; | OP - operatoriaus pultas. |
| PL - plūdinis lygio jungiklis; | |
| MS - siurblys; | |
| MAG1 - debitomačio daviklis | |
| DBM - debitomačio matuoklis | |

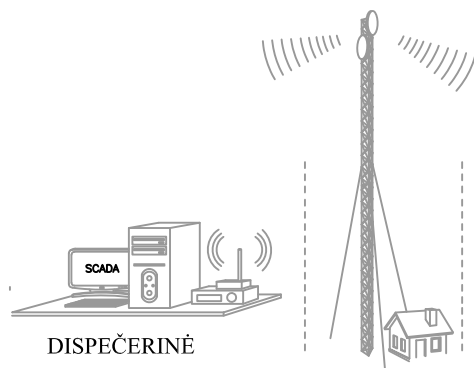

0	2025-07	Statybos leidimui, konkursui ir statybai		
Laida	Išleidimo data	Laidos statusas. Keitimo priežastis (jei taikoma)		
KVAL. PATV. DOK. NR.		el.paštas: info@palaimosprojektai.com tel.: 861227722	Statinio projekto pavadinimas: Vandentiekio ir nuotekų šalinimo tinklų Naujojoje g., Draugystės g., Žilvičių g., Parko g., Miegėnų k., Gudžiūnų sen., Kėdainių r. sav., statybos projektas	
27459	SPV	K. Palaima	Brėžinio pavadinimas:	Laida
25233	SPDV	L. Zavadzkiš	Nuotekų siurblinių automatizavimo funkcinė schema	0
KALBOS TRUMP. LT	Užsakovas: UAB "Kėdainių vandenys"	Brėžinio indeksas: PP-25-03/01-XX-SPP-E,PVA,AS.B3	Lapas	Lapų
			1	1

**VANDENTIEKIO IR BUITINIŲ NUOTEKŲ TINKLŲ STATYBOS KĖDAINIŲ R. SAV.,
SURVILIŠKIO SEN., KALNABERŽĖS K.**

TECHNINĖ-PROJEKTAVIMO UŽDUOTIS

1. **Objektas:** Vandentiekio ir buitinių nuotekų tinklų statybos Kėdainių r. sav., Surviliškio sen., Kalnaberžės k., Beržų g., Miško g., Šermukšnių g., Vyšnių g., Liepų g., Kadagių g., Eglių g., Ažuolų g., Klevų g., Parko g.
2. **Objekto adresas:** Kėdainių r. sav., Surviliškio sen., Kalnaberžės k., Beržų g., Miško g., Šermukšnių g., Vyšnių g., Liepų g., Kadagių g., Eglių g., Ažuolų g., Klevų g., Parko g.
3. **Užsakovas (Statytojas):** UAB „Kėdainių vandenys“.
4. **Esama situacija:** Kalnaberžės k. centralizuotos vandens tiekimo paslaugos išvystytos tik dalinai, o centralizuotų nuotekų tvarkymo paslaugų nėra. Gyventojai vandeniui apsirūpina ir nuotekas tvarko individualiai. Numatoma Kalnaberžės k. suprojektuoti vandentiekio ir buitinių nuotekų tinklus, kad centralizuotas paslaugas galėtų gauti visi pageidaujantys vartotojai.
5. **Orientacinės objekto apimtys:** Preliminariai numatoma, kad reikės suprojektuoti apie 2,7 km vandentiekio ir apie 5,1 km nuotekų tinklų. Orientacinė tinklų schema pridedama.
6. **Projektavimo tikslas:** Parengti supaprastintą statybos projektą.
7. Reikalavimai projektavimo paslaugoms:
 - 7.1. Projektinės dokumentacijos parengimui ir projektinių sprendinių priėmimui reikalingų tyrimų atlikimas ir jų ataskaitų parengimas.
 - 7.2. Projektinių pasiūlymų parengimas, derinimas ir pritarimų iš atsakingų institucijų gavimas, viešinimas. Projektiniai pasiūlymai rengiami vadovaujantis STR 1.04.04:2017 „Statinio projektavimas, projekto ekspertizė“.
 - 7.3. Užsakovo vardu teikti savivaldybių merams ar jų įgaliotiems savivaldybės administracijos valstybės tarnautojams prašymą informuoti visuomenę apie parengtus statinio projektinius pasiūlymus.
 - 7.4. Paslaugos teikėjas turi dalyvauti STR 1.04.04:2017 „Statinio projektavimas, projekto ekspertizė“ VIII skyriuje „Visuomenės informavimas apie numatomą statinių (jų dalių) projektavimą ir visuomenės dalyvavimas svarstant statinių (jų dalių) projektinius pasiūlymus“ nustatyta tvarka organizuojamose visuomenės informavimo procedūrose, savo (kada reikalinga – Užsakovo) vardu parengti visus reikalingus dokumentus visuomenės informavimo procedūroms atlikti, organizuoti viešą susirinkimą, parengti projektinių pasiūlymų viešinimo ataskaitą su priedais bei atlikti visus kitus veiksmus, priskiriamus projektuotojui ir / ar statytojui.
 - 7.5. Projekte, apibūdinant pirkimo objektą jei nurodytas konkretus modelis ar šaltinis, konkretus procesas ar prekės ženklas, patentas, tipai, konkreti kilmė ar gamyba, tai yra dėl vienintelės priežasties, kai pirkimo objekto yra neįmanoma tiksliai ir suprantamai apibūdinti nurodant standartą, techninį liudijimą ar bendrąsias technines specifikacijas, apibūdinant norimą rezultatą arba nurodant pirkimo objekto funkcinis reikalavimus. Šiuo atveju nurodyti, kad tokią nuorodą reikia suprasti kaip parašytą su žodžius „arba lygiavertis“.
 - 7.6. Projektas rengiamas valstybine kalba.

- 7.7. Jei Sutarties vykdymo metu pasikeičia teisės aktų nuostatos, galioja aktuali teisės aktų redakcija.
- 7.8. Projektui bus atliekama projekto ekspertizė. Projektuotojas privalo taisyti pagrįstas projekto ekspertizės pastabas iki bus gautas teigiamas ekspertizės aktas.
- 7.9. Projektuotojas užsakovo vardu turės teikti projektą per IS „Infostatyba“ statybą leidžiančiam dokumentui gauti ir taisyti projektą pagal pastabas.
- 7.10. Paslaugos bus laikomos suteiktomis gavus statybą leidžiantį dokumentą.
- 7.11. Statybos metu paaiškėjus projekto klaidoms, jos turi būti pataisytos neatlygintinai.
- 7.12. Supaprastintą statybos projektą pateikti 2 egz. popieriniame variante ir 1 egz. skaitmeninėje laikmenoje pdf ir dwg formatu. Kompiuterinėje laikmenoje įrašomų dokumentų kopijų minimalus raiškos reikalavimas – 200 dpi.

Pridedama:

1. Vandentiekio ir nuotekų tinklų schema.

UAB „Kėdainių vandenys“
Direktorius
Rimgaudas Praninskas



VANDENTIEKIO IR BUITINIŲ NUOTEKŲ TINKLŲ PLÉTRA
KALNABERŽĖS K., SURVILIŠKIO SEN., KĖDANIŲ R. SAV.

ŽYMEJIMAS

- Esamieji vandentiekiai
- Planuojamas vandentiekis
- Planuojamas savivaldos nuotekų tinklas
- Planuojamas atliekų nuotekų tinklas
- Planuojamas nuotekų šalinimo apsaugos zona
- NS-1
- Planuojamas vandentiekio vertėtyjas
- Planuojamas nuotekų vertėtyjas





Lietuvos Respublika
Kėdainių rajono savivaldybė
UAB "KĖDAINIŲ VANDENYS"

MB "Palaimos projektai"
el.p. info@palaimosprojektai.com

2025-04-23 Nr.4-123

DĖL PRITARIMO PROJEKTINIAMS SPRENDINIAMS

UAB „Kėdainių vandenys“ pagal 2025 m. vasario 13 d. projektavimo paslaugų sutartį Nr. 25-14 „Geriamojo vandens ir buitinių nuotekų tinklų plėtros Miegėnų k. techninio projekto parengimas“, pritaria MB „Palaimos projektai“ parengtiems statinio projekto Nr. PP-25-03/01-XX-SPP „Vandentiekio ir nuotekų šalinimo tinklų Naujojoje g., Draugystės g., Žilvičių g., Parko g., Miegėnų k., Gudžiūnų sen., Kėdainių r. sav., statybos projektas“ (toliau – Projektas) sprendiniams.

Direktorius

Rimgaudas Praninskas

Inovacijų ir plėtros skyriaus vadovas Kęstutis Vaitkevičius,
Tel. Nr. +370 64601211, el. p. gts.viršininkas@kedainiuvandenys.lt

Dotnuvos g. 5, 57177 Kėdainiai
Tel. (0~347) 51341
el. paštas: admin@kedainiuvandenys.lt

A. s..LT937300010002518830
Bankas "Swedbank" AB
Banko kodas 73000

Bendrovės kodas 161186428
PVM kodas LT611864219