A iš Marvelė nuo
Viljampolė- Eiguliai

Viljampolė- Aleksotas

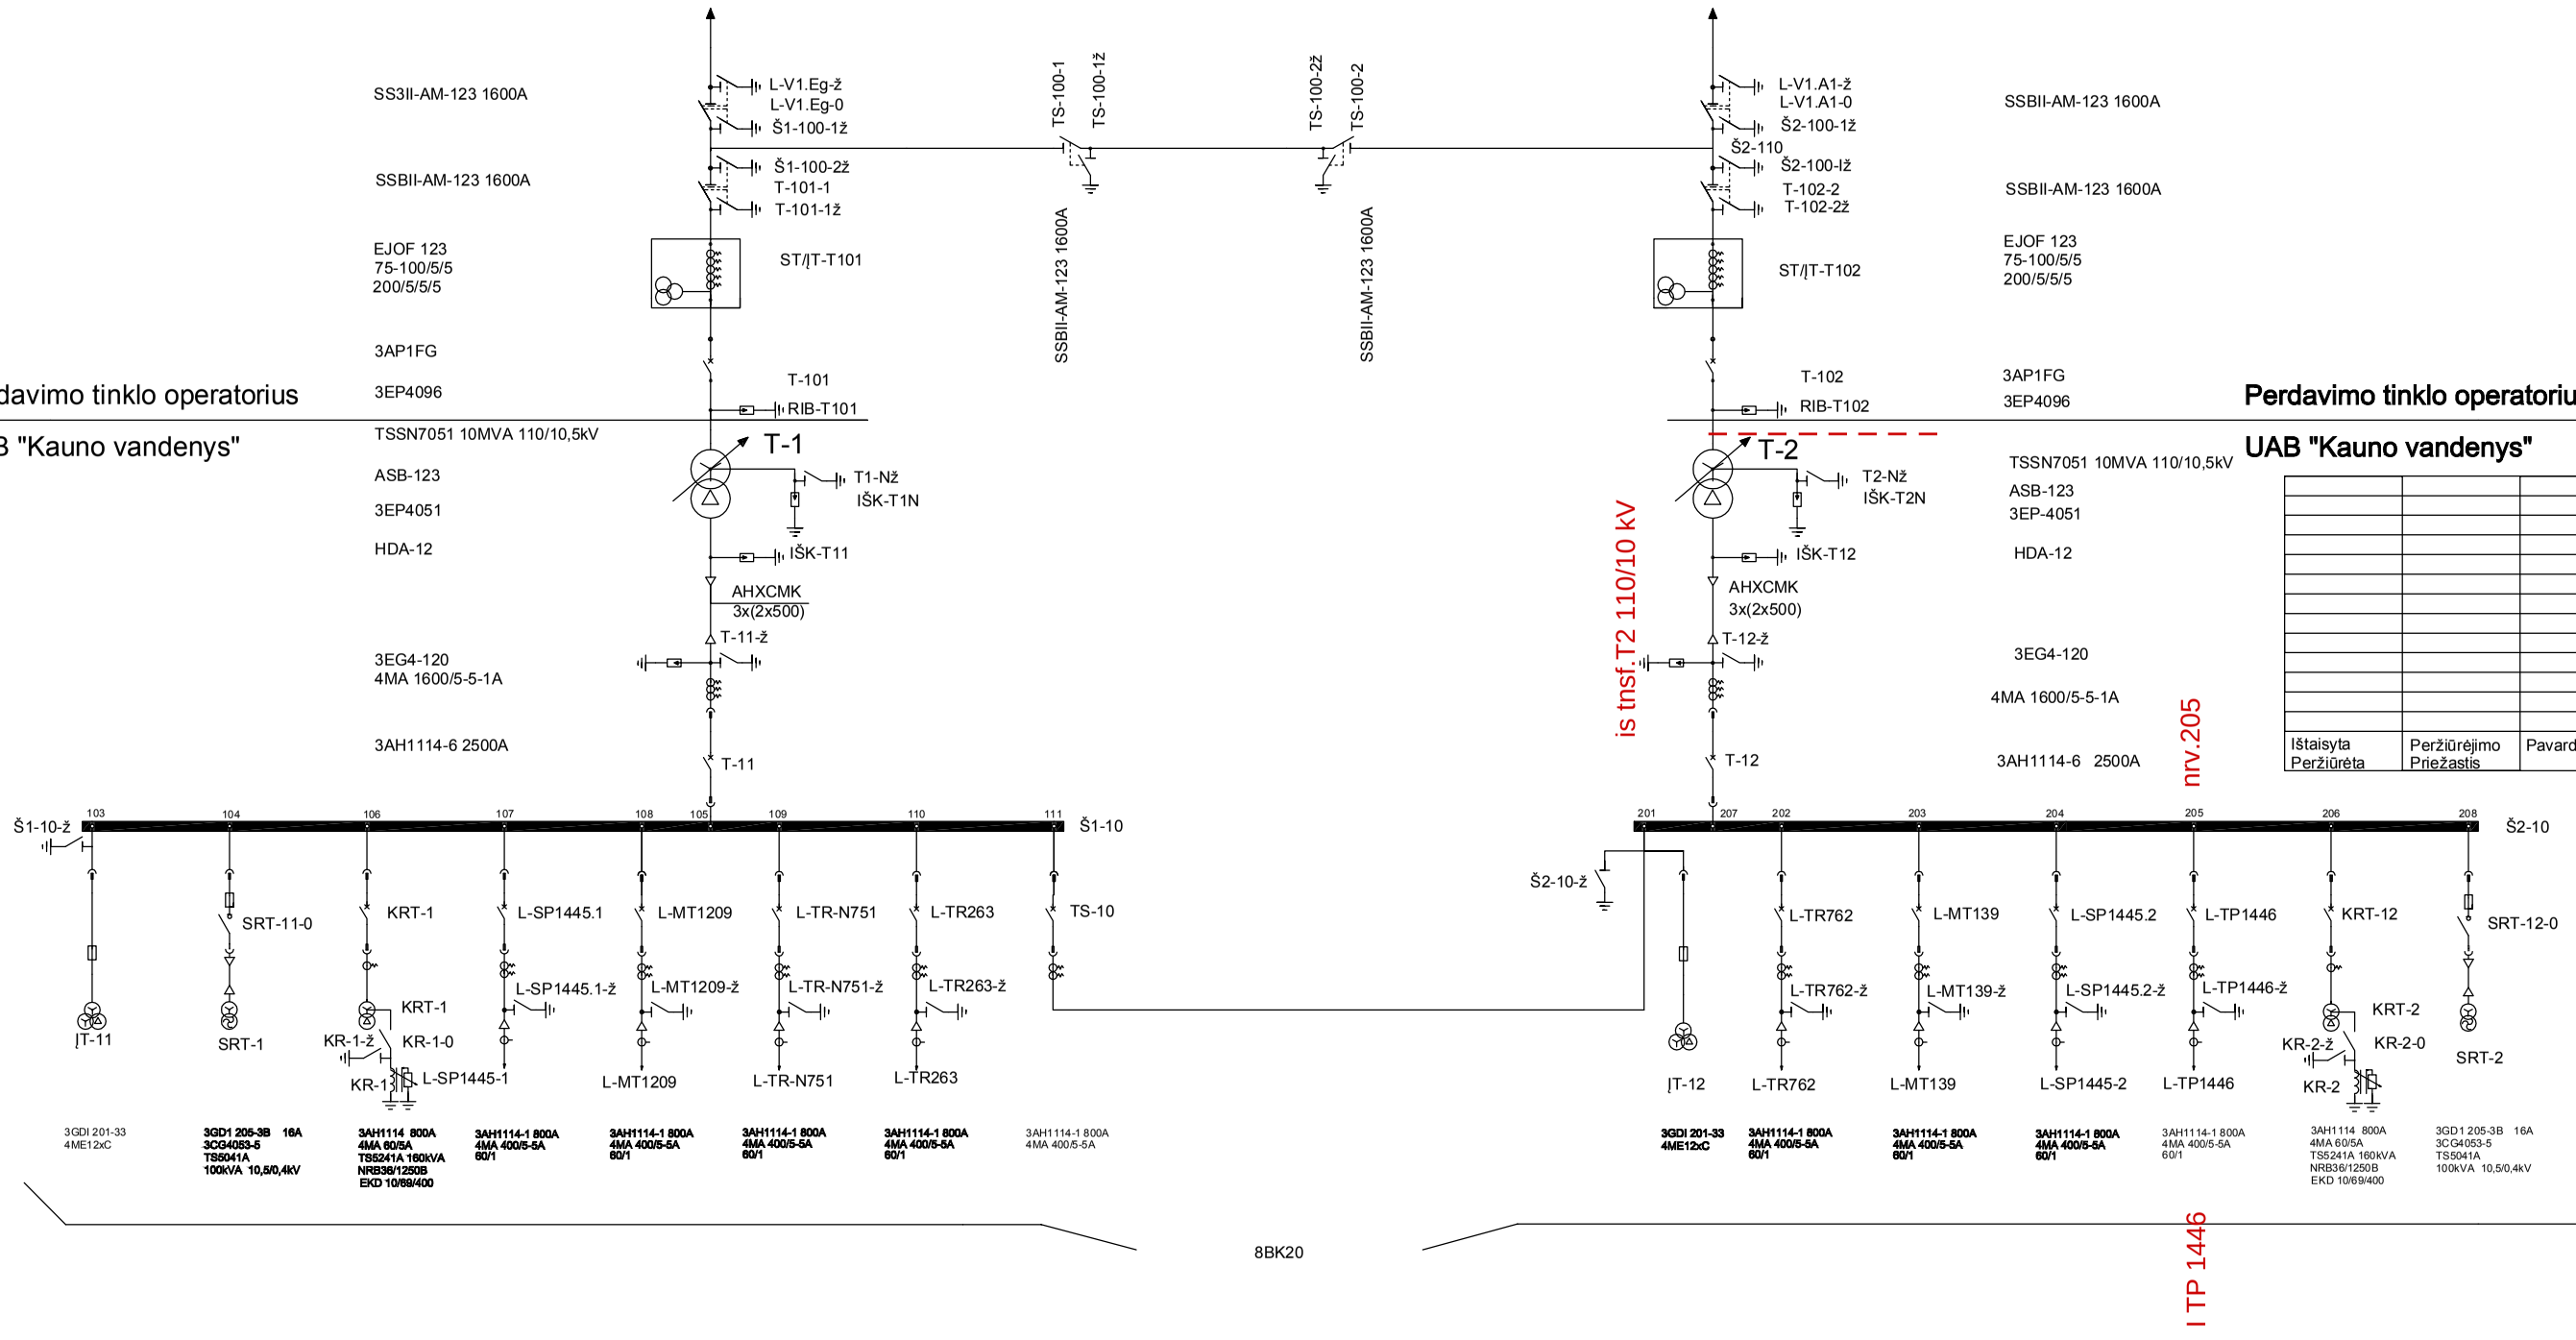

Perdavimo tinklo operatorius

UAB "Kauno vandenys"

Perdavimo tinklo operatorius

UAB "Kauno vandenys"

Ištaisyta Peržiūrėta	Peržiūrėjimo Priežastis	Pavardė	Parašas	Data

Ind.	Pakeitimas	R.N.	DATA
Tvirtino			
Tvirtino	L. Bernatavičius		
Suderino	E. Macijauskas		
Suderino	E. Tamulynas		
Tikrino	L. Žiūkas		

Marvelė 110/10kV TP

Principinė schema

AB LESTO

Lapas 1

Lapų