


Sutartinis žymėjimas

	Evakuacinis ženklas
	Varstomas langas
	Pavojaus signalizavimo įtaisas
	Gesintuvo laikymo vieta
	Gaisrinis čiarpas
REI 60	REI 60 (angų užpildas EI2 30)
EI 45	EI 45 (angų užpildas EW 30)
LST EN 179	Evakuacinių užraktų tipas
C3-Sm	Priešdūminės durys

I aukštas (I pirkiamo dalis)

Vidinis blokas Nr. 1

Išorinis blokas

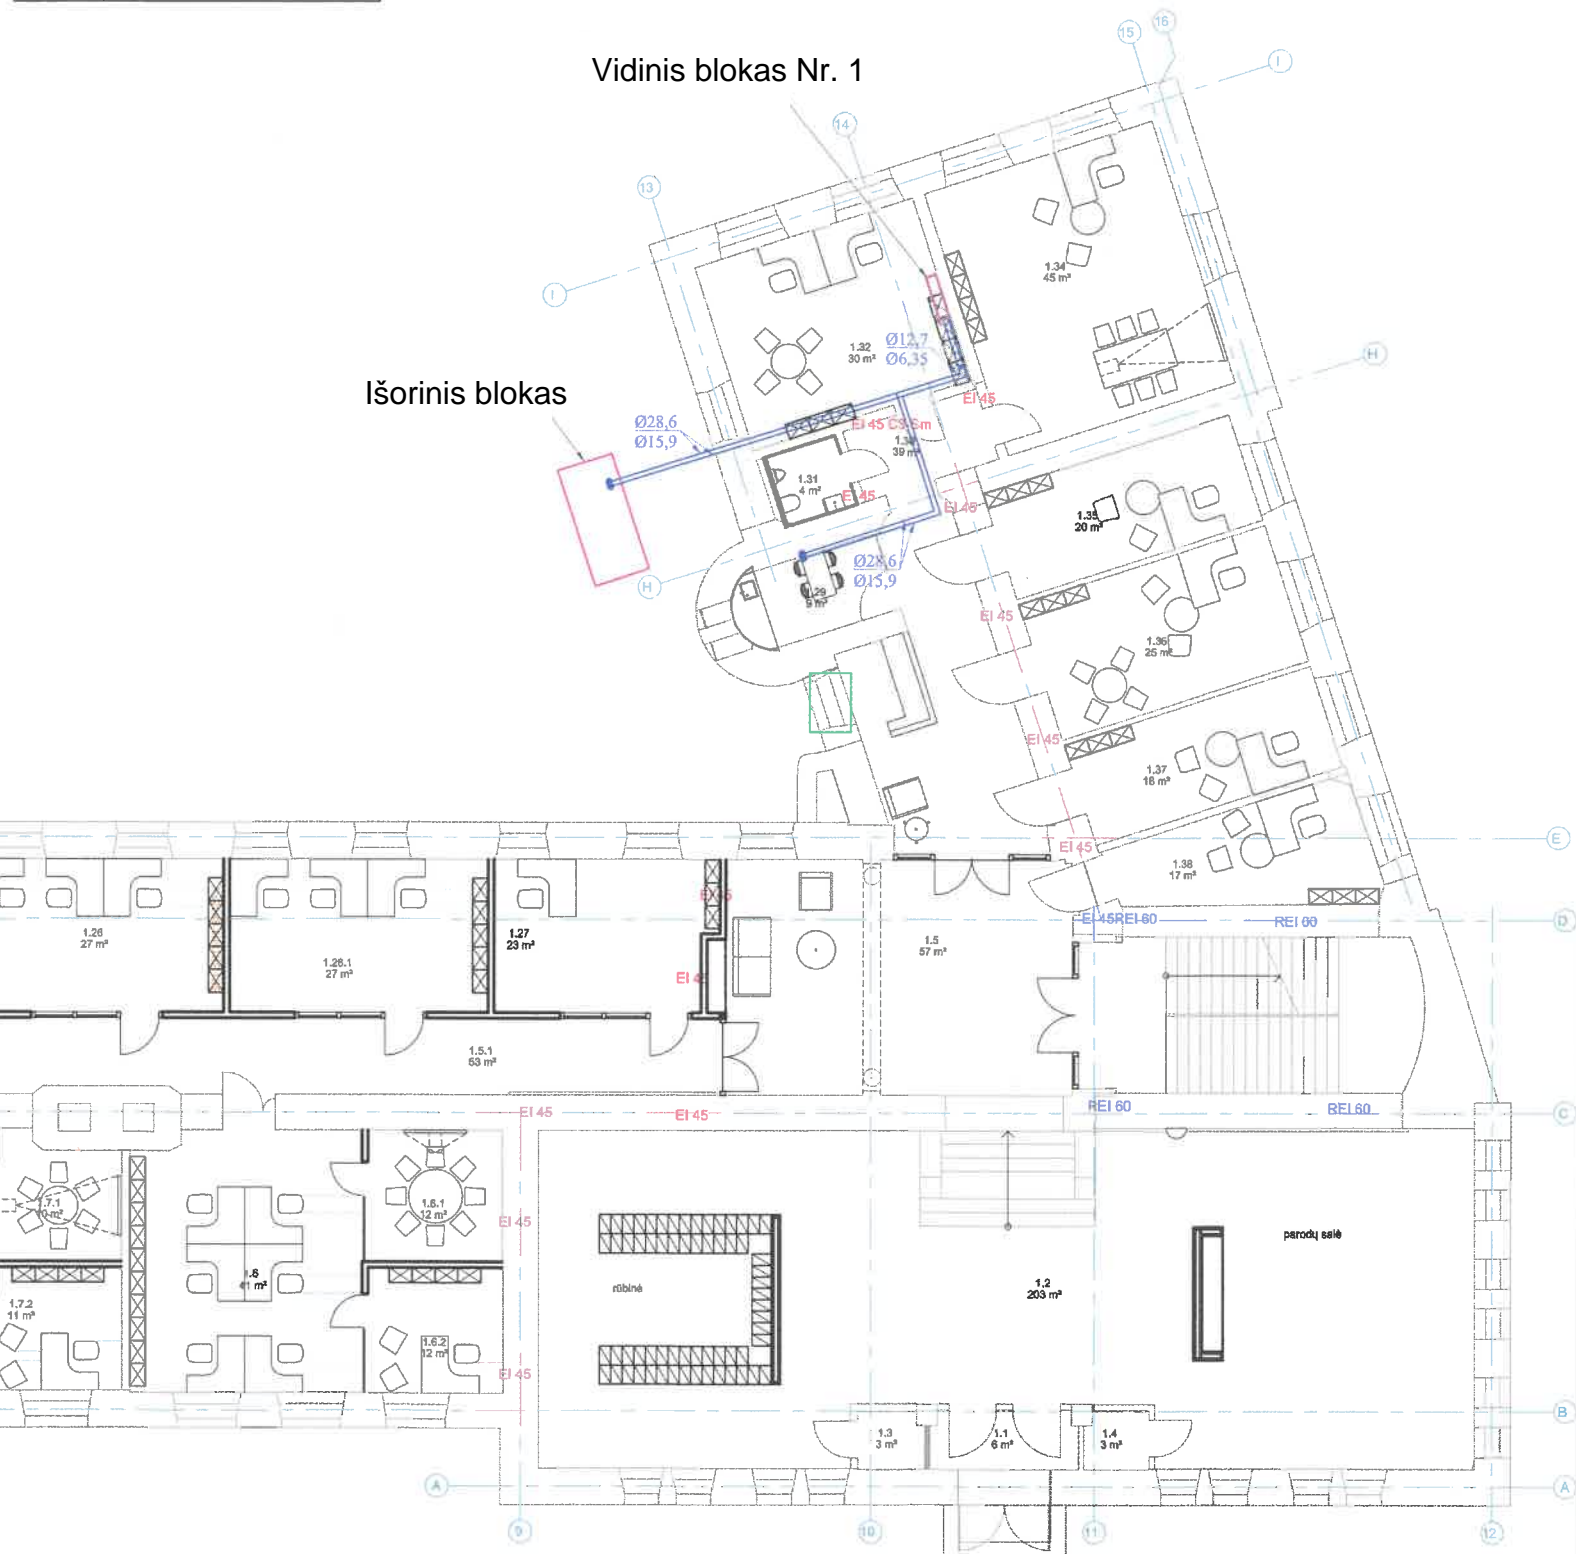

AA

	UAB AEXN Įm. kodas 300120936 Aušros Vairių g. 27-15, Vilnius +370 896 09757 aexn.architects@gmail.com	OBJEKTO PAVADINIMAS: Kalinausko g.7, Interjero projektas
	PV - Interjero Menas 2020 - 03 ESI PV - Statybos Technika 2020 - 03	BRĖŽINIO PAVADINIMAS: Pirmo aukšto GS dalis
ETAPAS	STATYTOJAS: Nacionalinė švietimo agentūra / Įmonės kodas : 305238040 / M.Katkauskas g. 44,09217 Vilnius, tel. Nr.: +37052752362.	BRĖŽINIO ŽYMUO: 001_020-001.03
		LAPAS LAPŲ 1 1

III aukštas (I pirkimo dalis)



3A

	UAB AEXN Įm. kodas 300120935 Aušros Vėgų g.27-15, Vilnius +370 686 09767 aexn.architects@gmail.com	OBJEKTO PAVADINIMAS: Kalnausko g.7, Interjero projektas	M 1 : 100 LAPAS LAIPI
	versl. 02.A914 PV (Merynos Medžiaga) 2020 - 03 030 PV (Bagažų Dėklavimas) 2020 - 03	BRĖŽINIO PAVADINIMAS: Trečio aukšto GS dalis	
ETAPAS:	STATYTOJAS: Nacionalinė švietimo agentūra / Įmonės kodas : 305238040 / M.Katkauskas g. 44,09217 Vilnius, tel. Nr.: +37052752362	BRĖŽINIO ŽYMUO: 001_020-001.03	LAPAS LAIPI 1 1