


Lenkimų kad. viet. Sraupų k. Proj.Nr.P4_1967 griovys Š-2

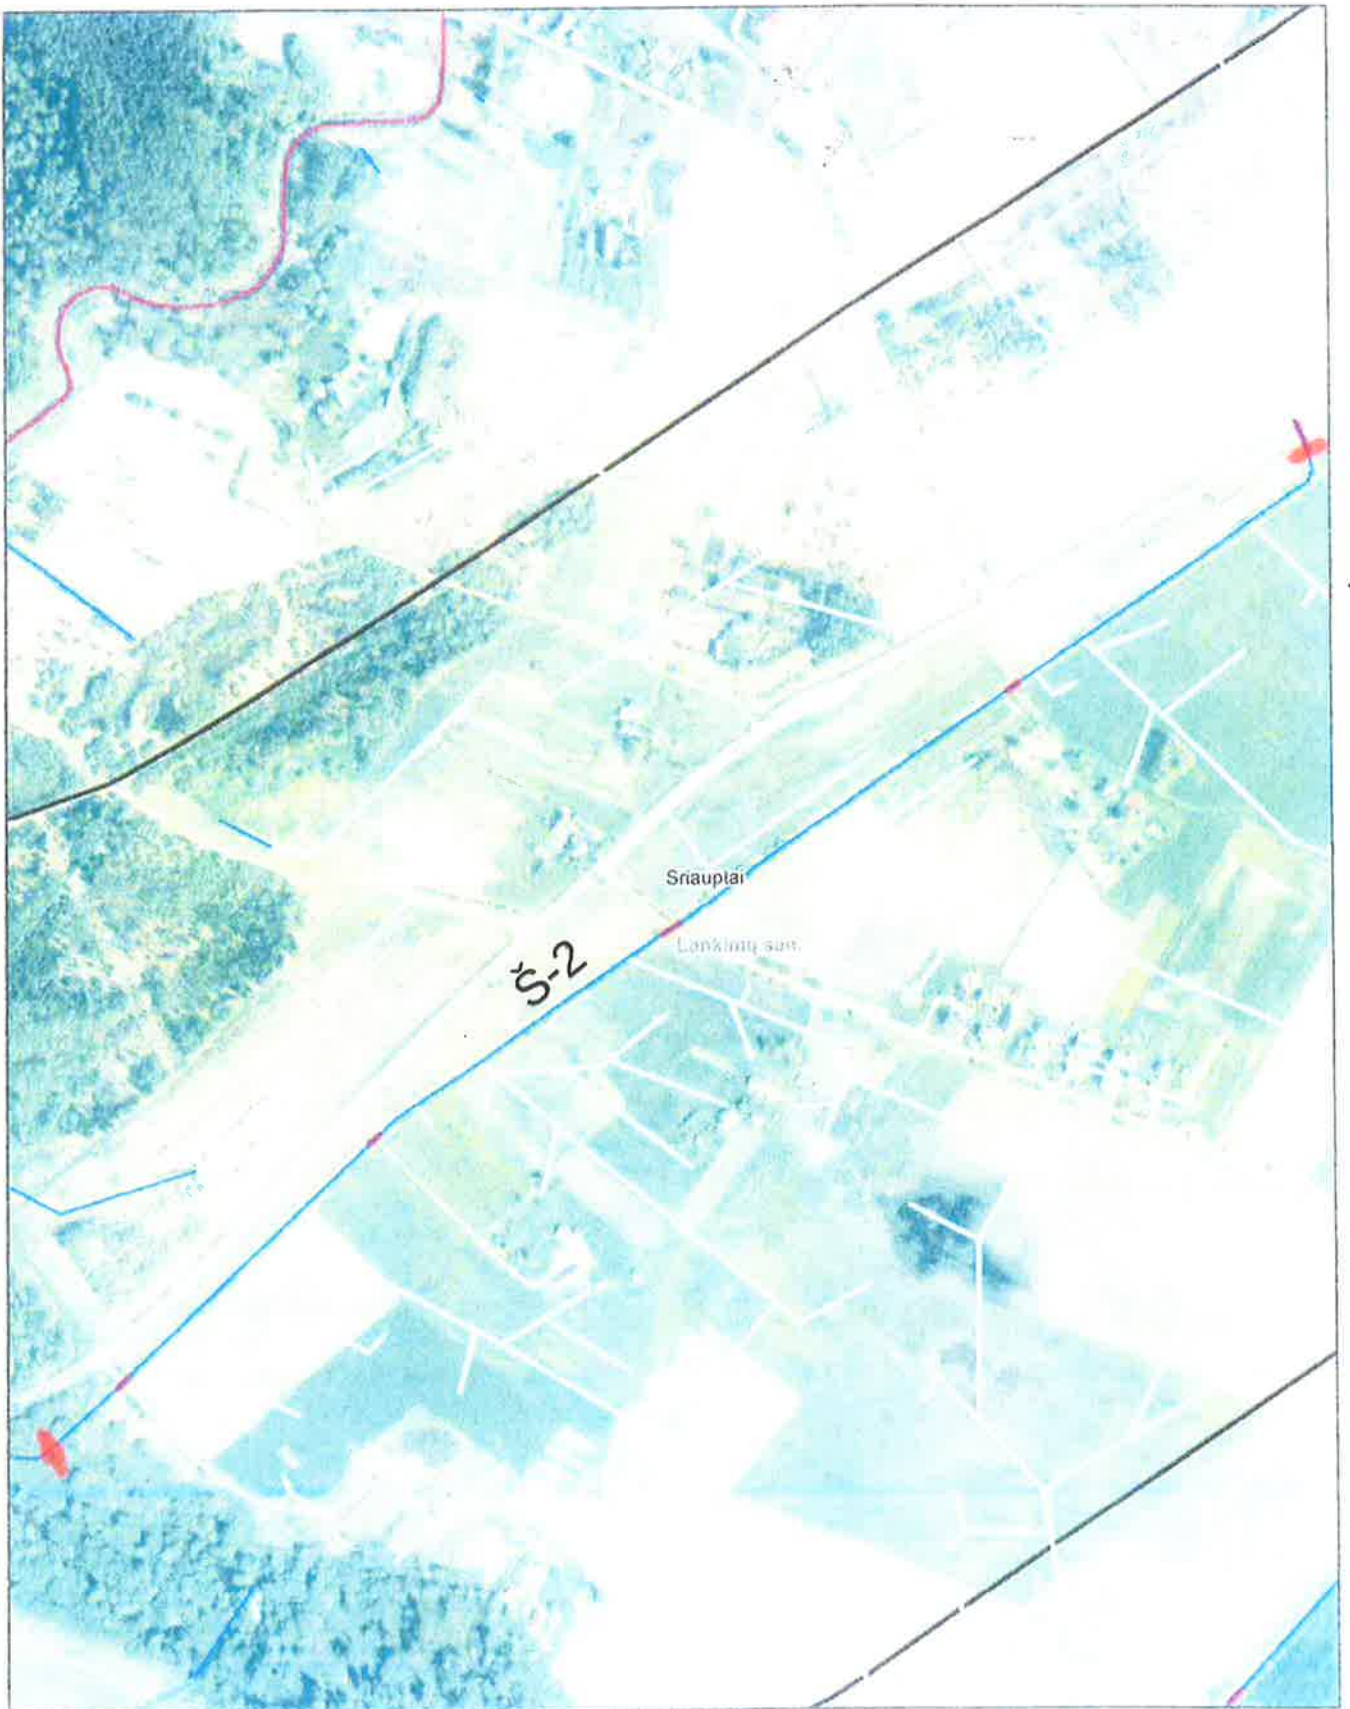

6234164/335171
6234895/336123

M 1:5000