

Valstybės įmonė Žemės ūkio duomenų centras

NEKILNOJAMOJO DAIKTO KADASTRINIŲ MATAVIMŲ BYLA

Tomas: 1

Nekilnojamojo turto objektas: **Inžinerinis statinys**

Registro Nr.: **44/3661759 (Statiniai)**

Adresas: **Jurbarko r. sav. Jurbarko r. sav. teritorija /**

Lapų skaičius: **10**

Tomo Nr. 1
Registro 44/3661759

BYLOS TOMO VIDAUS APYRAŠAS


Eil. Nr.	Dokumento pavadinimas	Dokumento		Lapų skaič.	Bylos lapų numeriai	Pastabos
		Nr.	Data			
1	Statinio planas "STATINIŲ IŠDĖSTYMO PLANAS"		2025-08-27	1	1	
2	KOORDINAČIŲ ŽINIARAŠTIS KZ		2025-08-27	2	2-3	
3	KELIO / GATVĖS IR JO SUDĖTINIŲ DALIŲ KADASTRO DUOMENYS 1K FORMA		2025-08-27	2	4-5	
4	KELIO / GATVĖS IR JO SUDĖTINIŲ DALIŲ VERČIŲ NUSTATYMAS 2K FORMA		2025-08-27	2	6-7	
5	KELIO / GATVĖS VAŽIUOJAMOSIOS DALIES IR ŽEMĖS SANKASOS KADASTRO DUOMENYS 3K FORMA		2025-08-27	2	8-9	

Vidaus apyrašo lapų 9

Matininkas Tomas Jančiauskas

KELIO PLANAS

M1:500

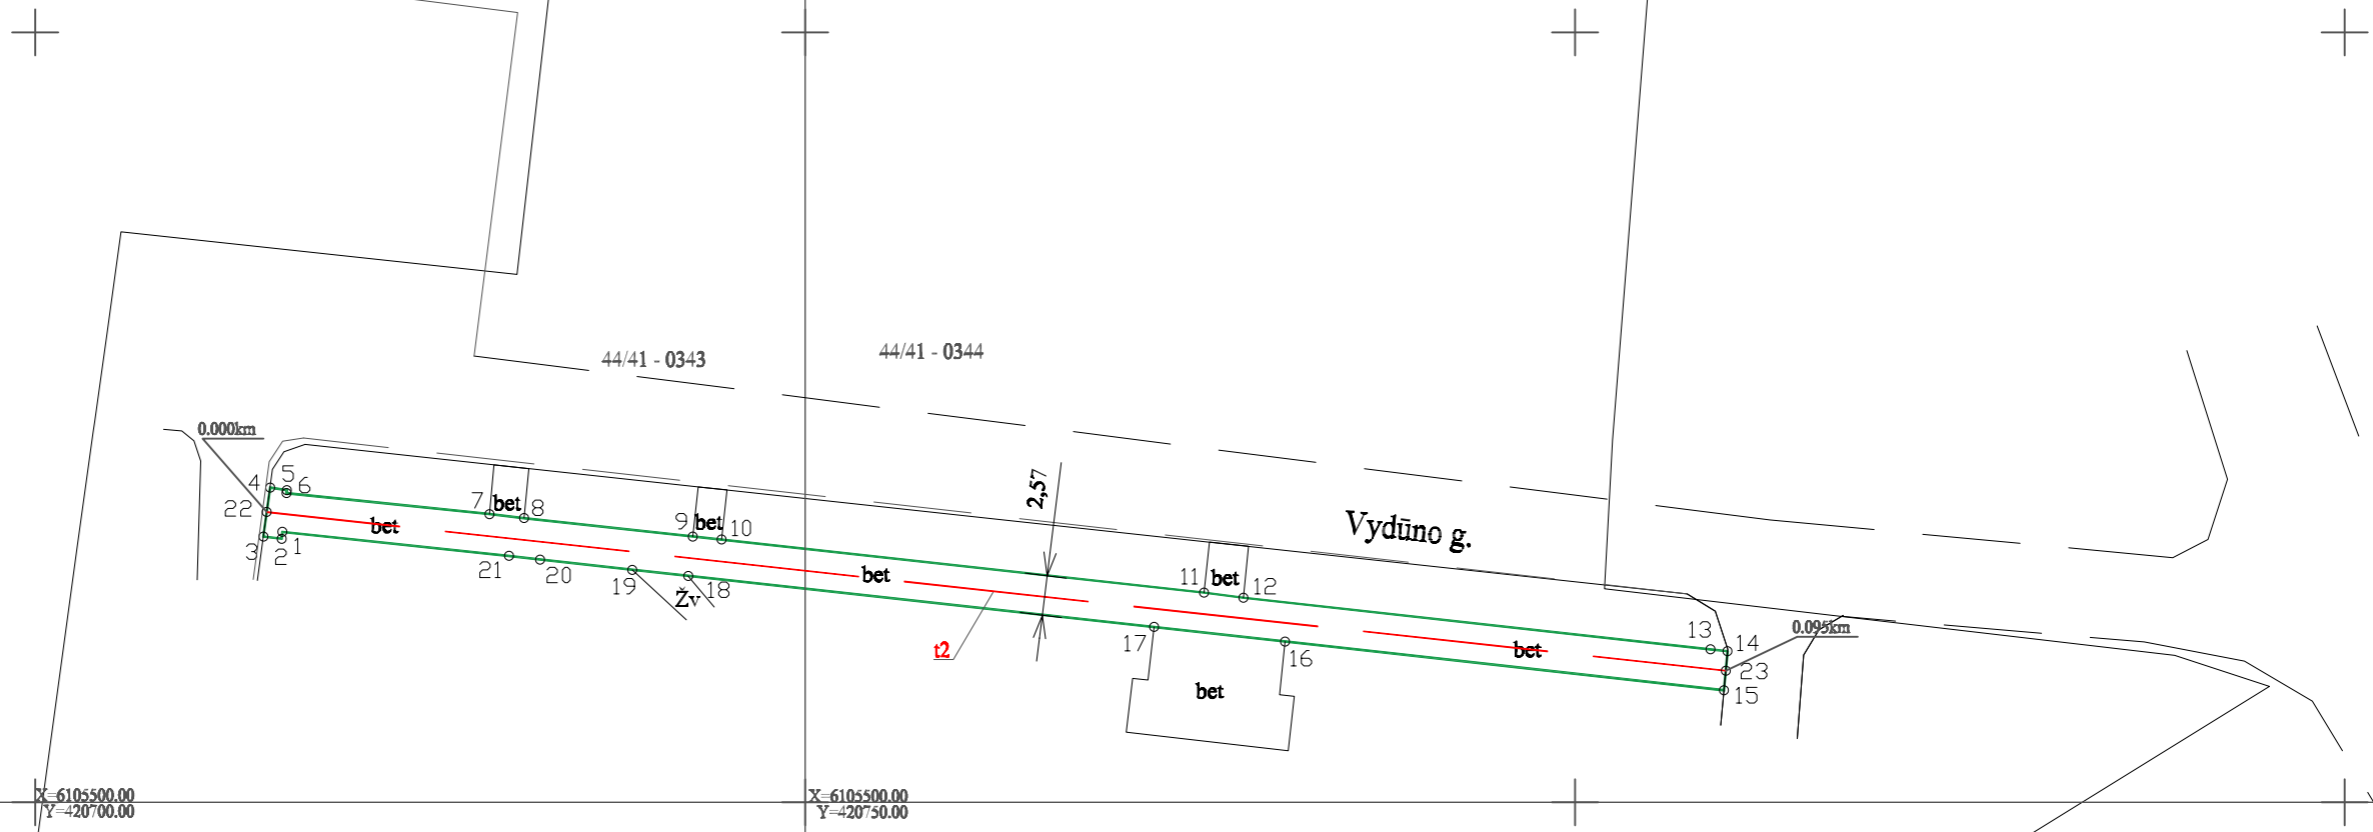

Kadastro duomenims nustatyti naudota medžiaga			
Medžiagos pavadinimas		Medžiagos parengimo data	
VĮ "Žemės ūkio duomenų centras" atlikti kadastriniai matavimai		2025-06-19	
Objekto pavadinimas		Pėsčiųjų ir dviračių takas	
Objekto buvimo vieta/adresas		Jurbarko r. sav. Jurbarko r. sav. teritorija	
Kadastro duomenų nustatymo data		2025-08-27	
Žemės sklypo kadastro Nr.		9420/0002:0099	
el. pašto adresas (-ai): tomas.janciauskas@zudc.lt, tel.: + 370 687 422 38			
Matininko kvalifikacijos pažymėjimo Nr.	Pareigos	Vardas ir pavardė	Data
2M-M-2888	Matininkas	TOMAS JANČIAUSKAS	2025-08-27



1183789602

KOORDINA I ŽINIARAŠTIS

Pavadinimas P s i j ir dvira i takas

Objekto buvimo vieta Jurbarko r. sav. Jurbarko r. sav. teritorija /

Unikalus numeris 4400-6709-5510

Kelio ruožas 0.000-0.095

Koordinacių sistema: LKS-94

Kelio riba		
Taško Nr.	X	Y
1	6105517,55	420716,05
2	6105517,10	420716,01
3	6105517,24	420714,82
4	6105520,42	420715,27
5	6105520,25	420716,35
6	6105520,06	420716,33
7	6105518,70	420729,49
8	6105518,44	420731,73
9	6105517,25	420742,70
10	6105517,05	420744,57
11	6105513,62	420775,91
12	6105513,29	420778,47
13	6105509,94	420808,81
14	6105509,81	420809,91
15	6105507,28	420809,67
16	6105510,44	420781,17
17	6105511,38	420772,67
18	6105514,70	420742,40
19	6105515,10	420738,77
20	6105515,75	420732,78
21	6105515,98	420730,75

Kelio ašis			
Taško Nr.	Atskaitos taško km	X	Y
22	0,000	6105518,83	420715,04
23	0,095	6105508,55	420809,79



ELEKTRONINIO DOKUMENTO METADUOMENYS

I. Dokumento pavadinimas (antraštė) Koordinacijų žiniaraštis

II. Dokumento sudarytojas (-ai)

Tomas Jančiauskas, Vilnius, Vinco Kudirkos g. 18-1

III. Dokumento registracijos data ir numeris 2025-10-06 15:36:50, Nr. 1183544670

IV. Pasirašymas

Parašo paskirtis: pasirašymas

Parašą sukūrusio asmens vardas, pavardė ir pareigos Tomas Jančiauskas, Matininkas, Valstybės įmonė Žemės ūkio duomenų centras

Sertifikatas išduotas: Tomas Jančiauskas

Parašo sukūrimo data ir laikas: 2025-10-06 15:36:50

Parašo formatas: XAdES-BASELINE-T

Laiko žymoje nurodytas laikas: 2025-10-06 15:36:50

Informacija apie sertifikavimo paslaugų teikėją: RCSC IssuingCA-2

Sertifikato galiojimo laikas 2025-03-14 10:01:38 – 2027-03-14 10:01:38

Parašo paskirtis: suderinimas

Parašą sukūrusio asmens vardas, pavardė ir pareigos Irmantas Pakalka, Kadastro ekspertas, Valstybės įmonė Registrų centras

Sertifikatas išduotas: Irmantas Pakalka

Parašo sukūrimo data ir laikas: 2025-10-07 07:23:48

Parašo formatas: XAdES-BASELINE-T

Laiko žymoje nurodytas laikas: 2025-10-07 07:23:48

Informacija apie sertifikavimo paslaugų teikėją: RCSC IssuingCA

Sertifikato galiojimo laikas 2023-10-26 13:14:57 – 2025-10-25 13:14:57

V. Pagrindinio dokumento priedų skaičius – 0

VI. Pagrindinio dokumento pridedamų dokumentų skaičius – 0

VII. Pridedami dokumentai: nėra priedų

VIII. Dokumento specifikacijos identifikavimo žymuo ADOC-V1.0

IX. Programinės įrangos, kuria naudojantis sudarytas elektroninis dokumentas, pavadinimas
RC-DSS

X. Elektroninio dokumento grupė BeDOC

XI. Informacija apie elektroninio (-ių) parašo (-ų) tikrinimą (tikrinimo data)

Visi dokumente esantys elektroniniai parašai galioja (2025-10-20 08:49:10)

XII. Papildomi metaduomenys

Nuorašą suformavo T.Jančiauskas, 2025-10-20 08:49:10 RC-DSS



Matininkas(-) TOMAS JAN IAUSKAS, kvalifikacijos pažym jimo Nr. 2M-M-2888, el. pašto adresas (-ai):
tomas.janciauskas@zudc.lt, tel.: + 370 687 422 38

KELIO / GATV S IR JO SUD TINI DALI KADASTRO DUOMENYS

Adresas Jurbarko r. sav. Jurbarko r. sav. teritorija /
Inžinierinio statinio grup Susisieikimo komunikacij statiniai
Inžinierinio statinio pogrups(paskirtis) Gatvi
Pavadinimas P s i j ir dvira i takas
Žym jimas plane t2
Kadastro duomen nustatymo data 2025-08-27 **Žem s sklypo kadastro Nr.** 9420/0002:0099
Statybos b kl **Unikalus numeris** 4400-6709-5510
Pastaba P s i j takas tarp Pamituvio g. ir Vyd no g. Jurbarko m.

Statybos pradžios metai:	1988	Kelio Nr.:	
Statybos pabaigos metai:	1988	Kelio ruožas:	0.000-0.095
Rekonstravimo pradžios metai:		Ilgis: km	0,095
Rekonstravimo pabaigos metai:		Gatv s kategorija:	E
Kap. remonto pradžios metai:		Gatv s ruožo kategorija:	E
Kap. remonto pabaigos metai:		Statinio kategorija:	I grup s nesud tingasis
Papr. remonto pradžios metai:		Baigtumo procentas: %	100
Papr. remonto pabaigos metai:			

Kelias, kelio sud tin s dalys	Mato vienetas	Kiekis
1	2	3
P s i j ir dvira i takas t2	kv. m	244,15
P s i j ir dvira i takas t2	km	0,095

Matininkas

TOMAS JAN IAUSKAS



* 1 1 8 3 7 8 8 9 8 4 *

ELEKTRONINIO DOKUMENTO METADUOMENYS

I. Dokumento pavadinimas (antraštė) Kelio ir jo sudėtinių dalių kadastro duomenys

II. Dokumento sudarytojas (-ai)

Tomas Jančiauskas, Vilnius, Vinco Kudirkos g. 18-1

III. Dokumento registracijos data ir numeris 2025-10-06 15:36:51, Nr. 1183788984

IV. Pasirašymas

Parašo paskirtis: pasirašymas

Parašą sukūrusio asmens vardas, pavardė ir pareigos Tomas Jančiauskas, Matininkas, Valstybės įmonė Žemės ūkio duomenų centras

Sertifikatas išduotas: Tomas Jančiauskas

Parašo sukūrimo data ir laikas: 2025-10-06 15:36:51

Parašo formatas: XAdES-BASELINE-T

Laiko žymoje nurodytas laikas: 2025-10-06 15:36:52

Informacija apie sertifikavimo paslaugų teikėją: RCSC IssuingCA-2

Sertifikato galiojimo laikas 2025-03-14 10:01:38 – 2027-03-14 10:01:38

Parašo paskirtis: suderinimas

Parašą sukūrusio asmens vardas, pavardė ir pareigos Rita Vosylienė, Vyresnioji kadastro specialistė, Valstybės įmonė Registru centras

Sertifikatas išduotas: Rita Vosylienė

Parašo sukūrimo data ir laikas: 2025-10-07 08:56:13

Parašo formatas: XAdES-BASELINE-T

Laiko žymoje nurodytas laikas: 2025-10-07 08:56:13

Informacija apie sertifikavimo paslaugų teikėją: RCSC IssuingCA

Sertifikato galiojimo laikas 2023-10-20 13:31:37 – 2025-10-19 13:31:37

V. Pagrindinio dokumento priedų skaičius – 0

VI. Pagrindinio dokumento pridedamų dokumentų skaičius – 0

VII. Pridedami dokumentai: nėra priedų

VIII. Dokumento specifikacijos identifikavimo žymuo ADOC-V1.0

IX. Programinės įrangos, kuria naudojantis sudarytas elektroninis dokumentas, pavadinimas
RC-DSS

X. Elektroninio dokumento grupė BeDOC

XI. Informacija apie elektroninio (-ių) parašo (-ų) tikrinimą (tikrinimo data)

Visi dokumente esantys elektroniniai parašai galioja (2025-10-20 08:49:09)

XII. Papildomi metaduomenys

Nuorašą suformavo T.Jančiauskas, 2025-10-20 08:49:09 RC-DSS



Matininkas(-) TOMAS JAN IAUSKAS, kvalifikacijos pažymėjimo Nr. 2M-M-2888, el. pašto adresas (-ai): tomas.janciauskas@zudc.lt, tel.: + 370 687 422 38

KELIO / GATV SIRJO SUDTINI DALI VERI NUSTATYMAS

Pavadinimas P s i j ir dvira i takas

Kelio reikšmė

Kelio numeris

Kadastro duomenų nustatymo data 2025-08-27

Vertes nustatymo data 2025-08-27

Kelio sudtin s dalies pavadinimas	Atskaitos taškai	Kasmetinis vert s mažinimo koeficientas	Matavimo vienetas	Kiekis	kainojimo pagrindas	Vieneto vidutin statybos vert , Eur	Atk rimo kaštai (statybin vert), Eur	Nusid v jimas %	Atkuriamoji vert , Eur	Vietov s pataisos koeficientas	Vidutin rinkos vert , Eur
1	2	3	4	5	6	7	8	9	10	11	12
P s i j ir dvira i takas t2	22-23	5	kv. m	244,15	NTK 2025-3.2.11	84,49	20600	75	5160	1	5160
Viso							20600		5160		5160

Matininkas

TOMAS JAN IAUSKAS



* 1 1 8 3 7 8 9 0 4 0 *

ELEKTRONINIO DOKUMENTO METADUOMENYS

I. Dokumento pavadinimas (antraštė) Kelio ir jo sudėtinių dalių įkainojimas (perkainojimas)

II. Dokumento sudarytojas (-ai)

Tomas Jančiauskas, Vilnius, Vinco Kudirkos g. 18-1

III. Dokumento registracijos data ir numeris 2025-10-06 15:36:54, Nr. 1183789040

IV. Pasirašymas

Parašo paskirtis: pasirašymas

Parašą sukūrusio asmens vardas, pavardė ir pareigos Tomas Jančiauskas, Matininkas, Valstybės įmonė Žemės ūkio duomenų centras

Sertifikatas išduotas: Tomas Jančiauskas

Parašo sukūrimo data ir laikas: 2025-10-06 15:36:54

Parašo formatas: XAdES-BASELINE-T

Laiko žymoje nurodytas laikas: 2025-10-06 15:36:55

Informacija apie sertifikavimo paslaugų teikėją: RCSC IssuingCA-2

Sertifikato galiojimo laikas 2025-03-14 10:01:38 – 2027-03-14 10:01:38

Parašo paskirtis: suderinimas

Parašą sukūrusio asmens vardas, pavardė ir pareigos Rita Vosylienė, Vyresnioji kadastro specialistė, Valstybės įmonė Registrų centras

Sertifikatas išduotas: Rita Vosylienė

Parašo sukūrimo data ir laikas: 2025-10-07 08:56:14

Parašo formatas: XAdES-BASELINE-T

Laiko žymoje nurodytas laikas: 2025-10-07 08:56:15

Informacija apie sertifikavimo paslaugų teikėją: RCSC IssuingCA

Sertifikato galiojimo laikas 2023-10-20 13:31:37 – 2025-10-19 13:31:37

V. Pagrindinio dokumento priedų skaičius – 0

VI. Pagrindinio dokumento pridedamų dokumentų skaičius – 0

VII. Pridedami dokumentai: nėra priedų

VIII. Dokumento specifikacijos identifikavimo žymuo ADOC-V1.0

IX. Programinės įrangos, kuria naudojantis sudarytas elektroninis dokumentas, pavadinimas
RC-DSS

X. Elektroninio dokumento grupė BeDOC

XI. Informacija apie elektroninio (-ių) parašo (-ų) tikrinimą (tikrinimo data)

Visi dokumente esantys elektroniniai parašai galioja (2025-10-20 08:49:11)

XII. Papildomi metaduomenys

Nuorašą suformavo T.Jančiauskas, 2025-10-20 08:49:11 RC-DSS



* 1 1 8 3 7 8 9 0 4 0 *

Matininkas(-) TOMAS JAN IAUSKAS, kvalifikacijos pažymėjimo Nr. 2M-M-2888, el. pašto adresas (-ai): tomas.janciauskas@zudc.lt, tel.: + 370 687 422 38

KELIO / GATVĖS VAŽIUOJAMOSIOS DALIES IR ŽEMĖS SANKASOS KADASTRO DUOMENYS

Pavadinimas Pėsčiųjų ir dviračių takas

Kelio reikšmė

Kelio numeris

Kadastro duomenų nustatymo data 2025-08-27

Kelio sudėtinės dalies pavadinimas	Ruožo su vienodais kelio dangos ir sankasos plotais ir tipais pradžia				Ruožo su vienodais kelio dangos ir sankasos plotais ir tipais pabaiga				Ruožo ilgis, km.	Ruožo kategorija	Eismo juostų skaičius	Kelio plotis, m	Kelio sankasos plotis, m	Kelio sankasos tipas	Kelio dangos plotis, m	Kelio dangos rūšis	Metai			
	atskaitos duomenys ašyje		koordinatės		atskaitos duomenys ašyje		koordinatės										Pradžios/Pabaigos			
	taško Nr.	km	X	Y	taško Nr.	km	X	Y									Statybos	Rekonstravimo	Kapitalinio remonto	Paprasto remonto
1	2	3	4	5	6	7	8	9	10	11	12	13	14	15	16	17	18	19	20	21
Pėsčiųjų ir dviračių takas t2	22	0.000	6105518,83	420715,04	23	0.095	6105508,55	420809,79	0,095	E	Viena	2,57			2,57	Betono plytelės	1988			
																	1988			

Matininkas

TOMAS JAN IAUSKAS



* 1 1 8 3 7 8 8 9 8 5 *

ELEKTRONINIO DOKUMENTO METADUOMENYS

I. Dokumento pavadinimas (antraštė) Kelio važiuojamosios dalies ir žemės sankasos kadastro duomenys

II. Dokumento sudarytojas (-ai)

Tomas Jančiauskas, Vilnius, Vinco Kudirkos g. 18-1

III. Dokumento registracijos data ir numeris 2025-10-06 15:36:56, Nr. 1183788985

IV. Pasirašymas

Parašo paskirtis: pasirašymas

Parašą sukūrusio asmens vardas, pavardė ir pareigos Tomas Jančiauskas, Matininkas, Valstybės įmonė Žemės ūkio duomenų centras

Sertifikatas išduotas: Tomas Jančiauskas

Parašo sukūrimo data ir laikas: 2025-10-06 15:36:56

Parašo formatas: XAdES-BASELINE-T

Laiko žymoje nurodytas laikas: 2025-10-06 15:36:57

Informacija apie sertifikavimo paslaugų teikėją: RCSC IssuingCA-2

Sertifikato galiojimo laikas 2025-03-14 10:01:38 – 2027-03-14 10:01:38

Parašo paskirtis: suderinimas

Parašą sukūrusio asmens vardas, pavardė ir pareigos Rita Vosylienė, Vyresnioji kadastro specialistė, Valstybės įmonė Registru centras

Sertifikatas išduotas: Rita Vosylienė

Parašo sukūrimo data ir laikas: 2025-10-07 08:56:16

Parašo formatas: XAdES-BASELINE-T

Laiko žymoje nurodytas laikas: 2025-10-07 08:56:17

Informacija apie sertifikavimo paslaugų teikėją: RCSC IssuingCA

Sertifikato galiojimo laikas 2023-10-20 13:31:37 – 2025-10-19 13:31:37

V. Pagrindinio dokumento priedų skaičius – 0

VI. Pagrindinio dokumento pridedamų dokumentų skaičius – 0

VII. Pridedami dokumentai: nėra priedų

VIII. Dokumento specifikacijos identifikavimo žymuo ADOC-V1.0

IX. Programinės įrangos, kuria naudojantis sudarytas elektroninis dokumentas, pavadinimas
RC-DSS

X. Elektroninio dokumento grupė BeDOC

XI. Informacija apie elektroninio (-ių) parašo (-ų) tikrinimą (tikrinimo data)

Visi dokumente esantys elektroniniai parašai galioja (2025-10-20 08:49:11)

XII. Papildomi metaduomenys

Nuorašą suformavo T.Jančiauskas, 2025-10-20 08:49:11 RC-DSS

