


STATINIŲ IŠDĖSTYMO PLANAS

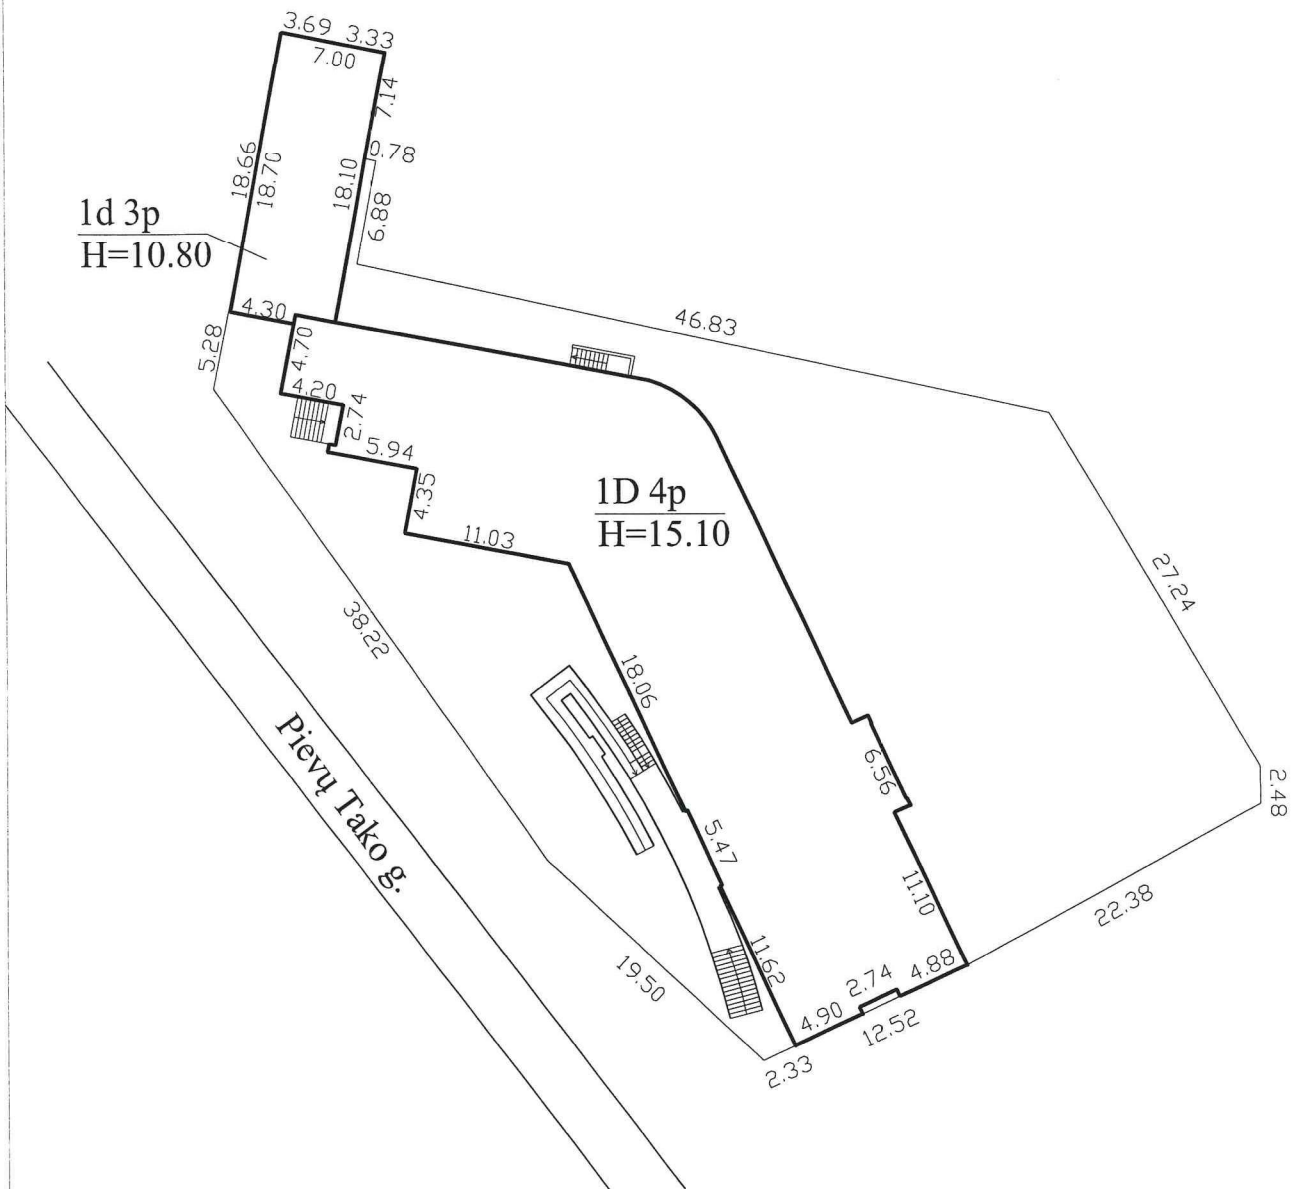



Sklypo ribų pažymėjimui panaudotas kadastrinių matavimų būdu išmatuoto sklypo Kad. Nr. 2101/0003:629 planas.

Žemės sklypo ribų kadastrinius matavimus atliko UAB korporacija "Matininkai".


UAB korporacija "Matininkai" Panevėžio skyrius Licencijos Nr. G-745-(180) Kvalifikacijos pažymėjimo Nr. 2M-M-1088	
Pareigos	Data
Matininkė	2014.12.01
STATINIŲ IŠDĖSTYMO PLANAS M1:500	
Klaipėdos m. sav. Klaipėdos m. Pievų Tako g. 38	
Sudarytas pagal 2014.12.01 kadastrinių matavimų duomenis	



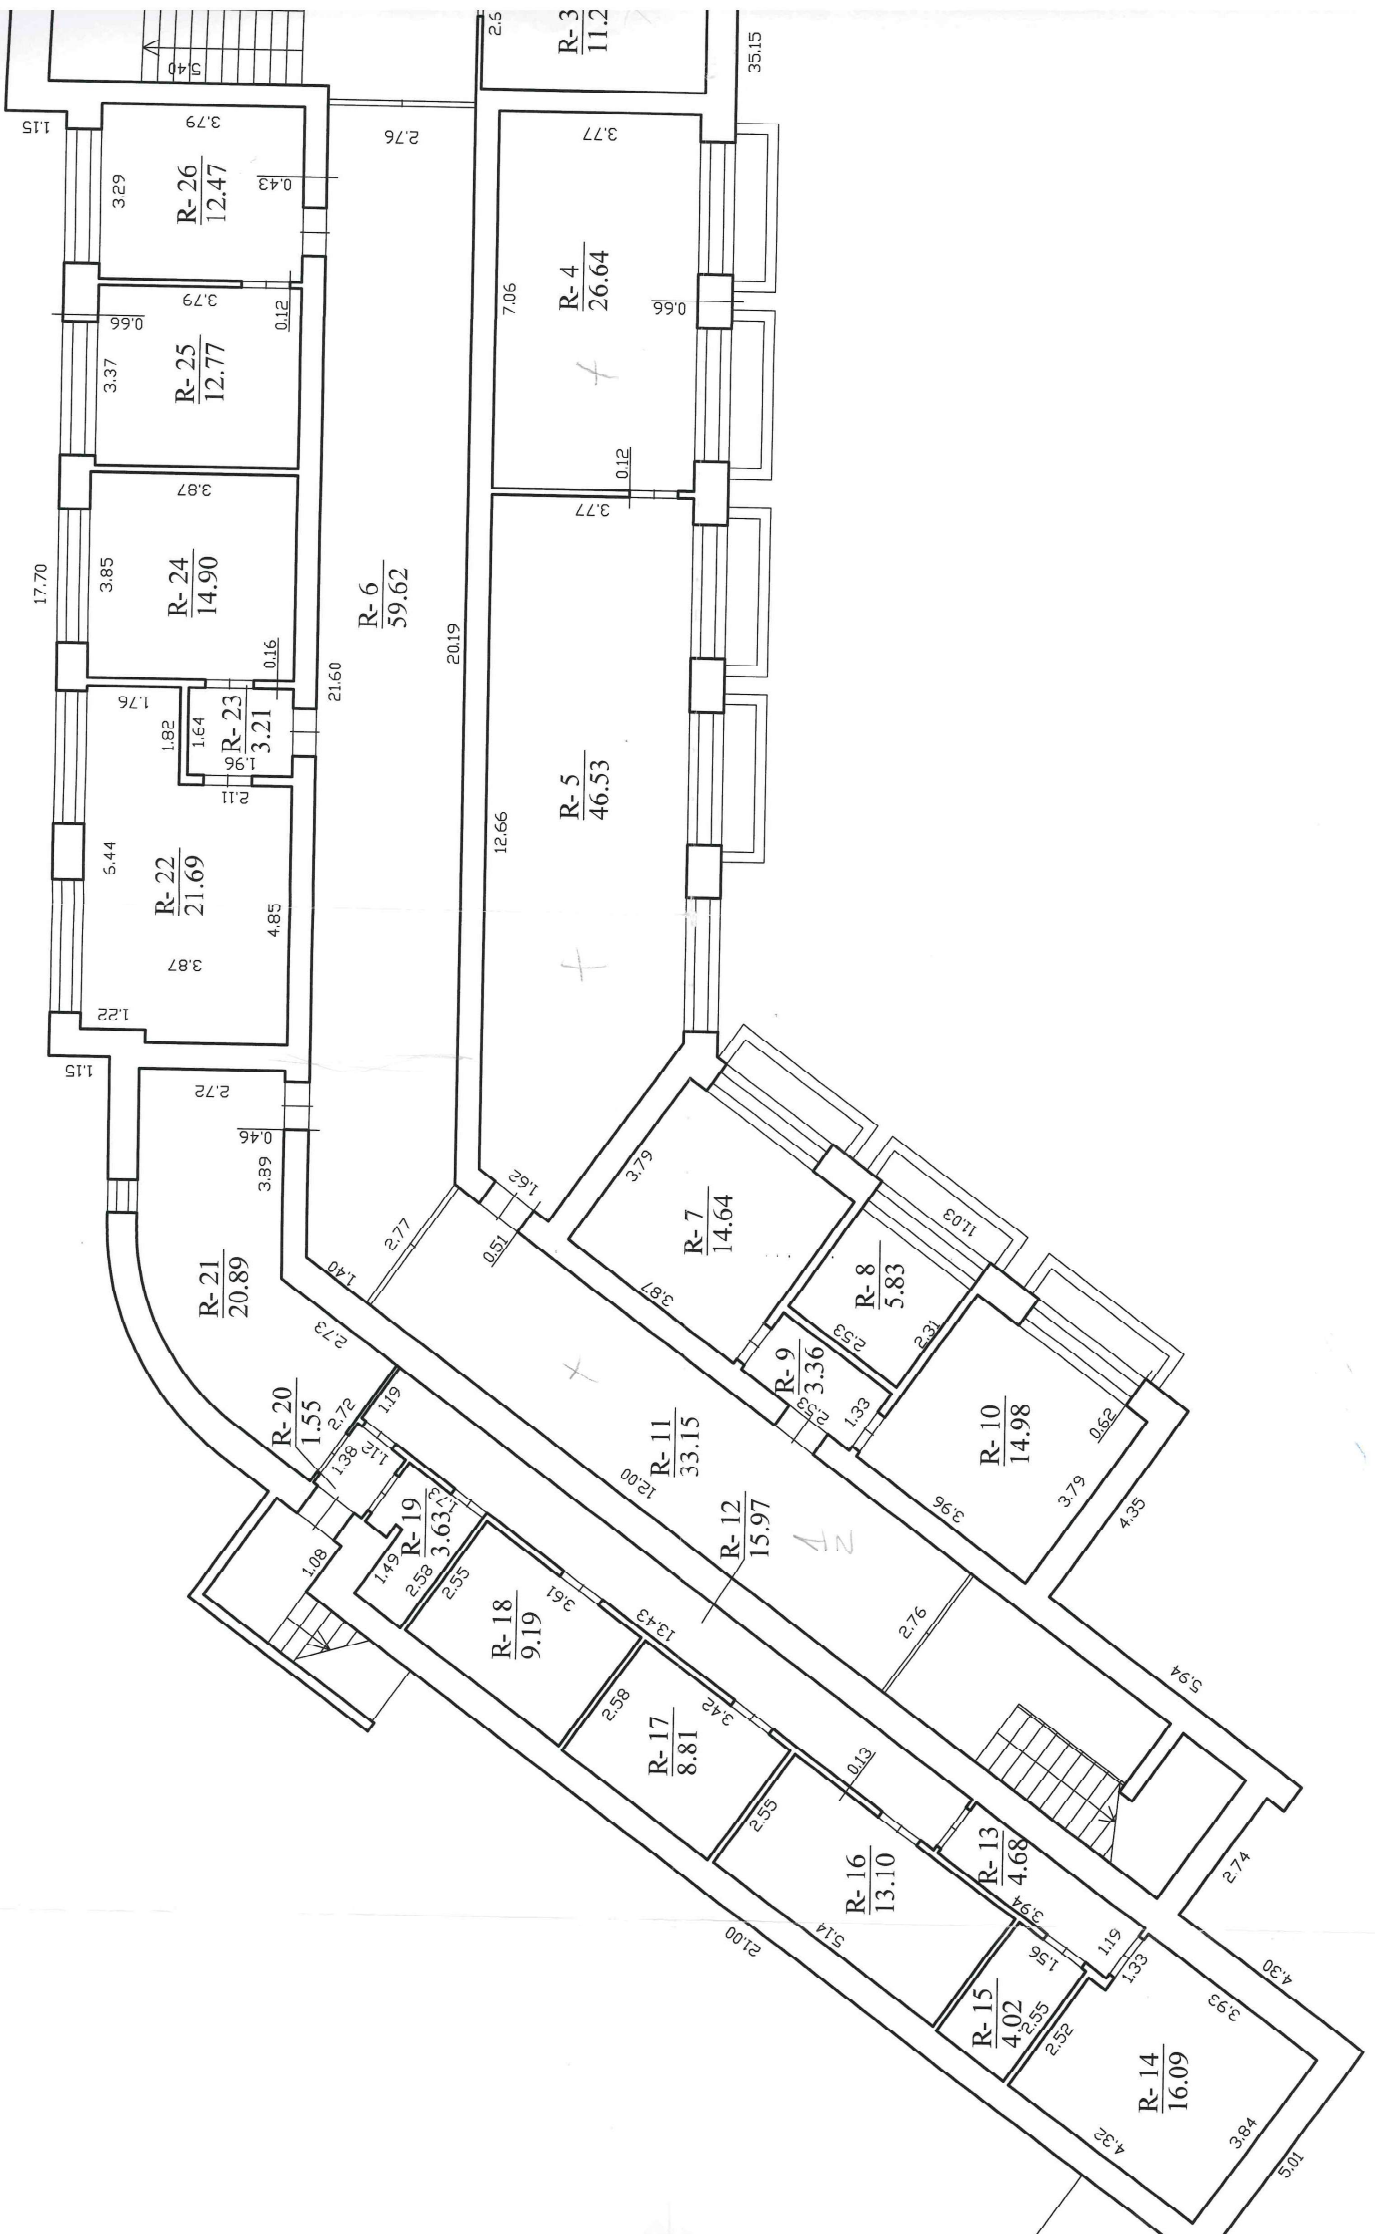

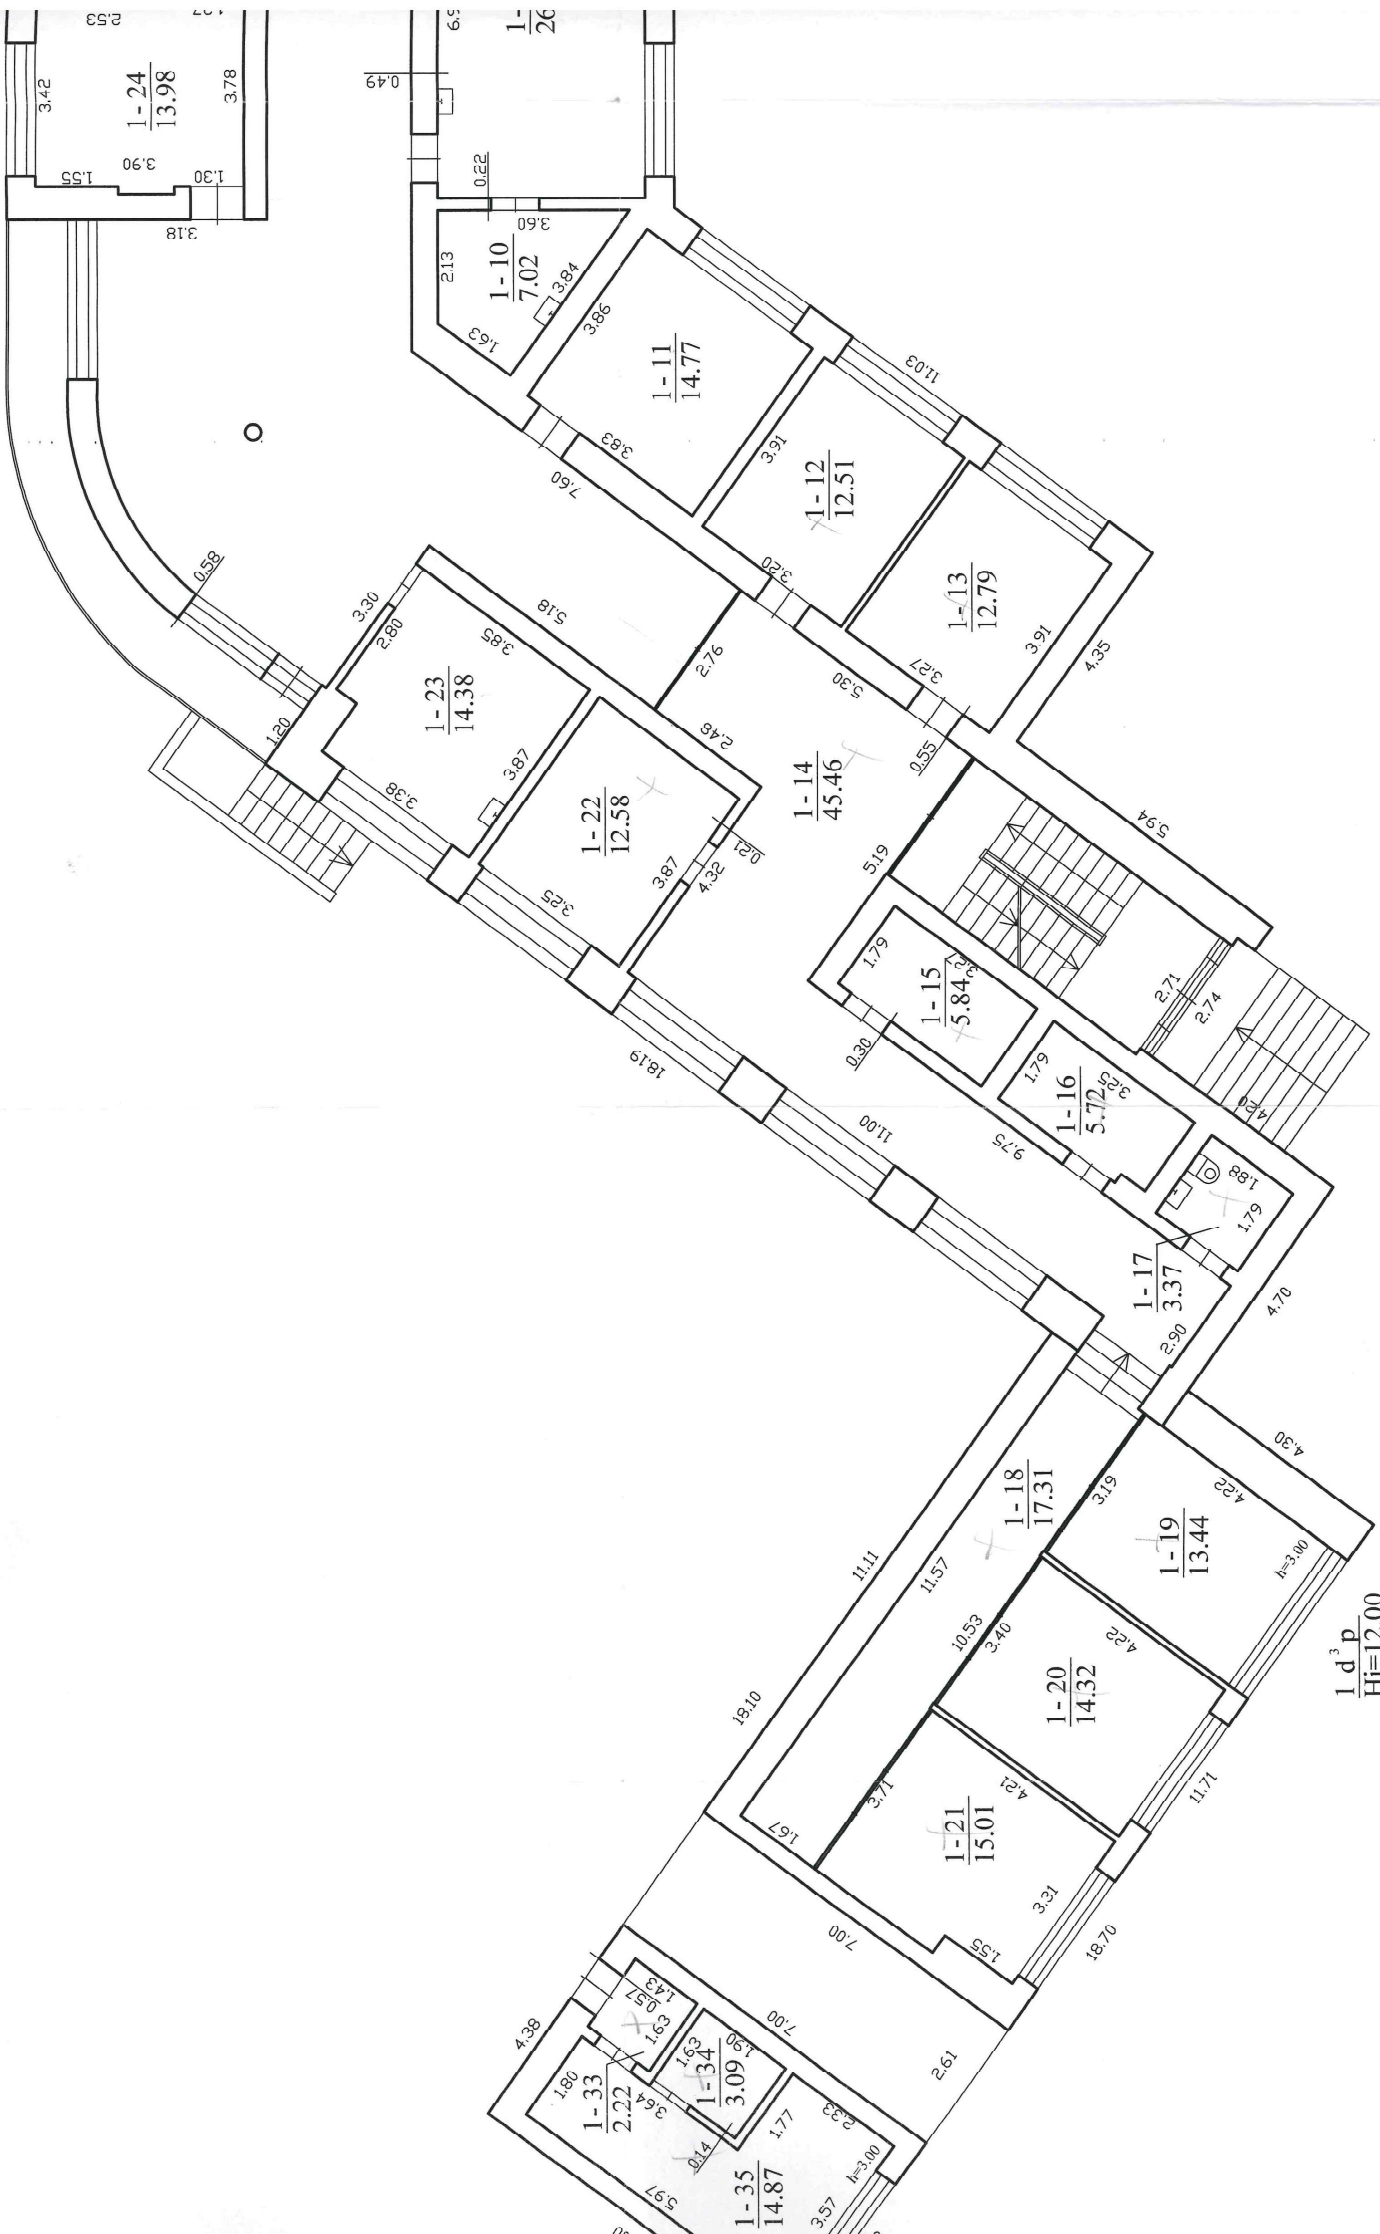

1 d³ p
Hi=12.00

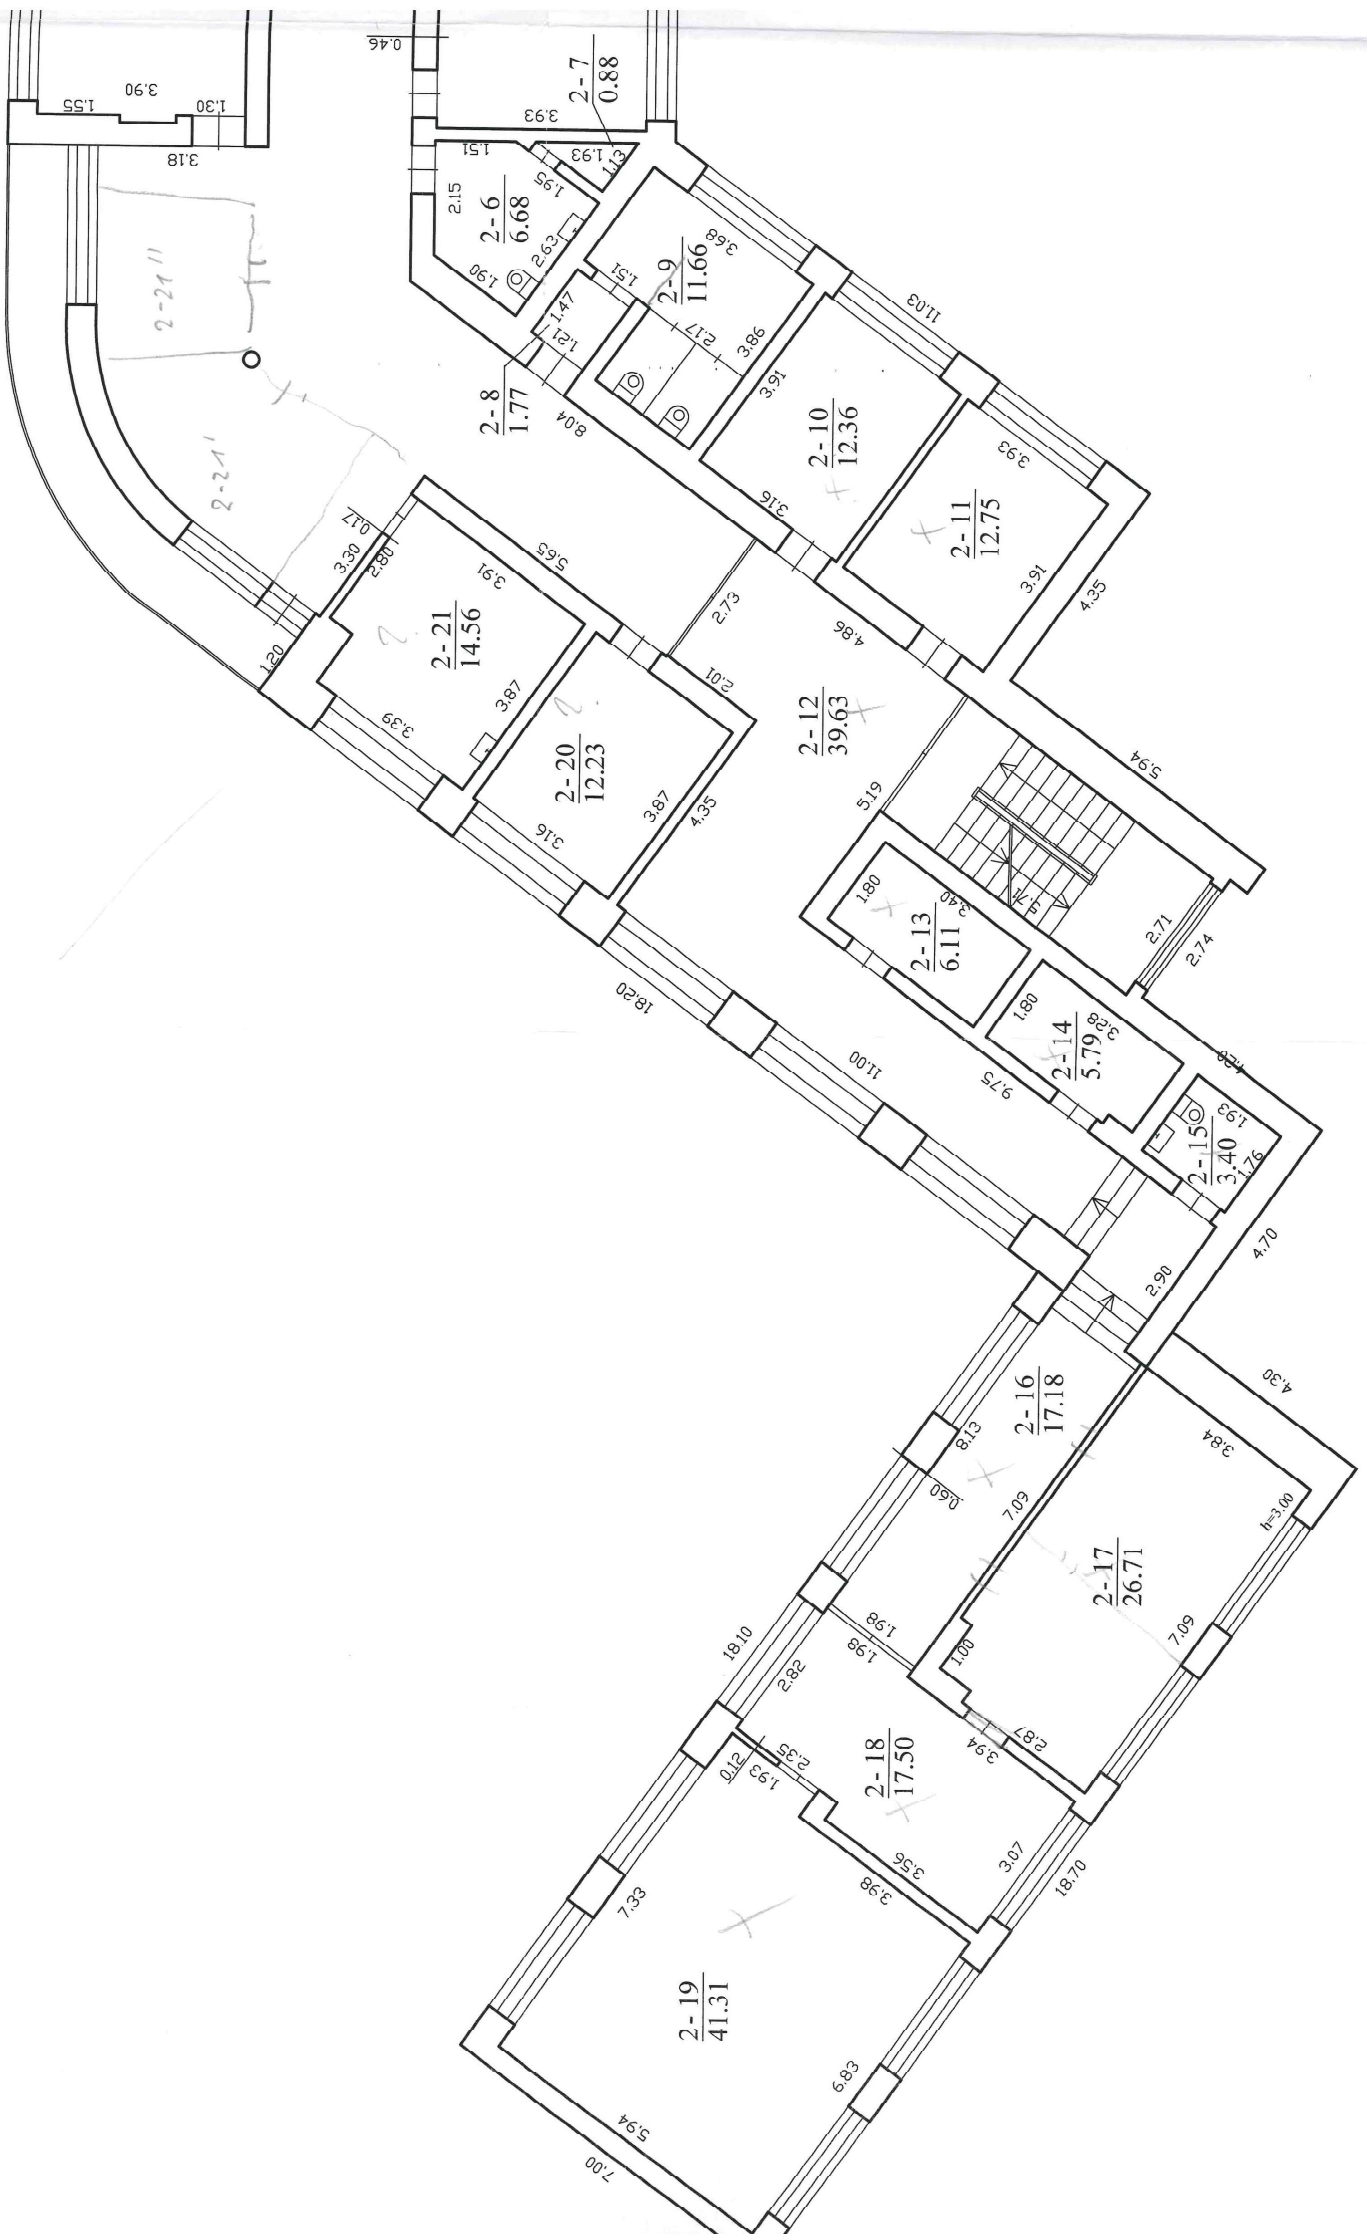

2-19
41.31

2-18
17.50

2-17
26.71

2-16
17.18

2-15
3.40

2-14
5.79

2-13
6.11

2-12
39.63

2-11
12.75

2-10
12.36

2-9
11.66

2-8
1.77

2-6
6.68

2-21
11

2-21
14.56

2-20
12.23

2-21
11

2-21
11

7.00

5.94

6.83

3.98

3.56

3.07

18.78

2.87

3.94

7.09

6.07

4.30

3.84

4.70

1.99

1.76

0.70

4.30

2.90

2.71

5.94

2.74

5.19

4.86

3.91

4.33

3.93

11.03

3.68

2.17

3.91

1.93

1.43

1.95

1.51

2.15

1.93

1.93

1.51

3.93

0.88

2-7

0.46

3.90

1.30

1.55

3.18

0.46

