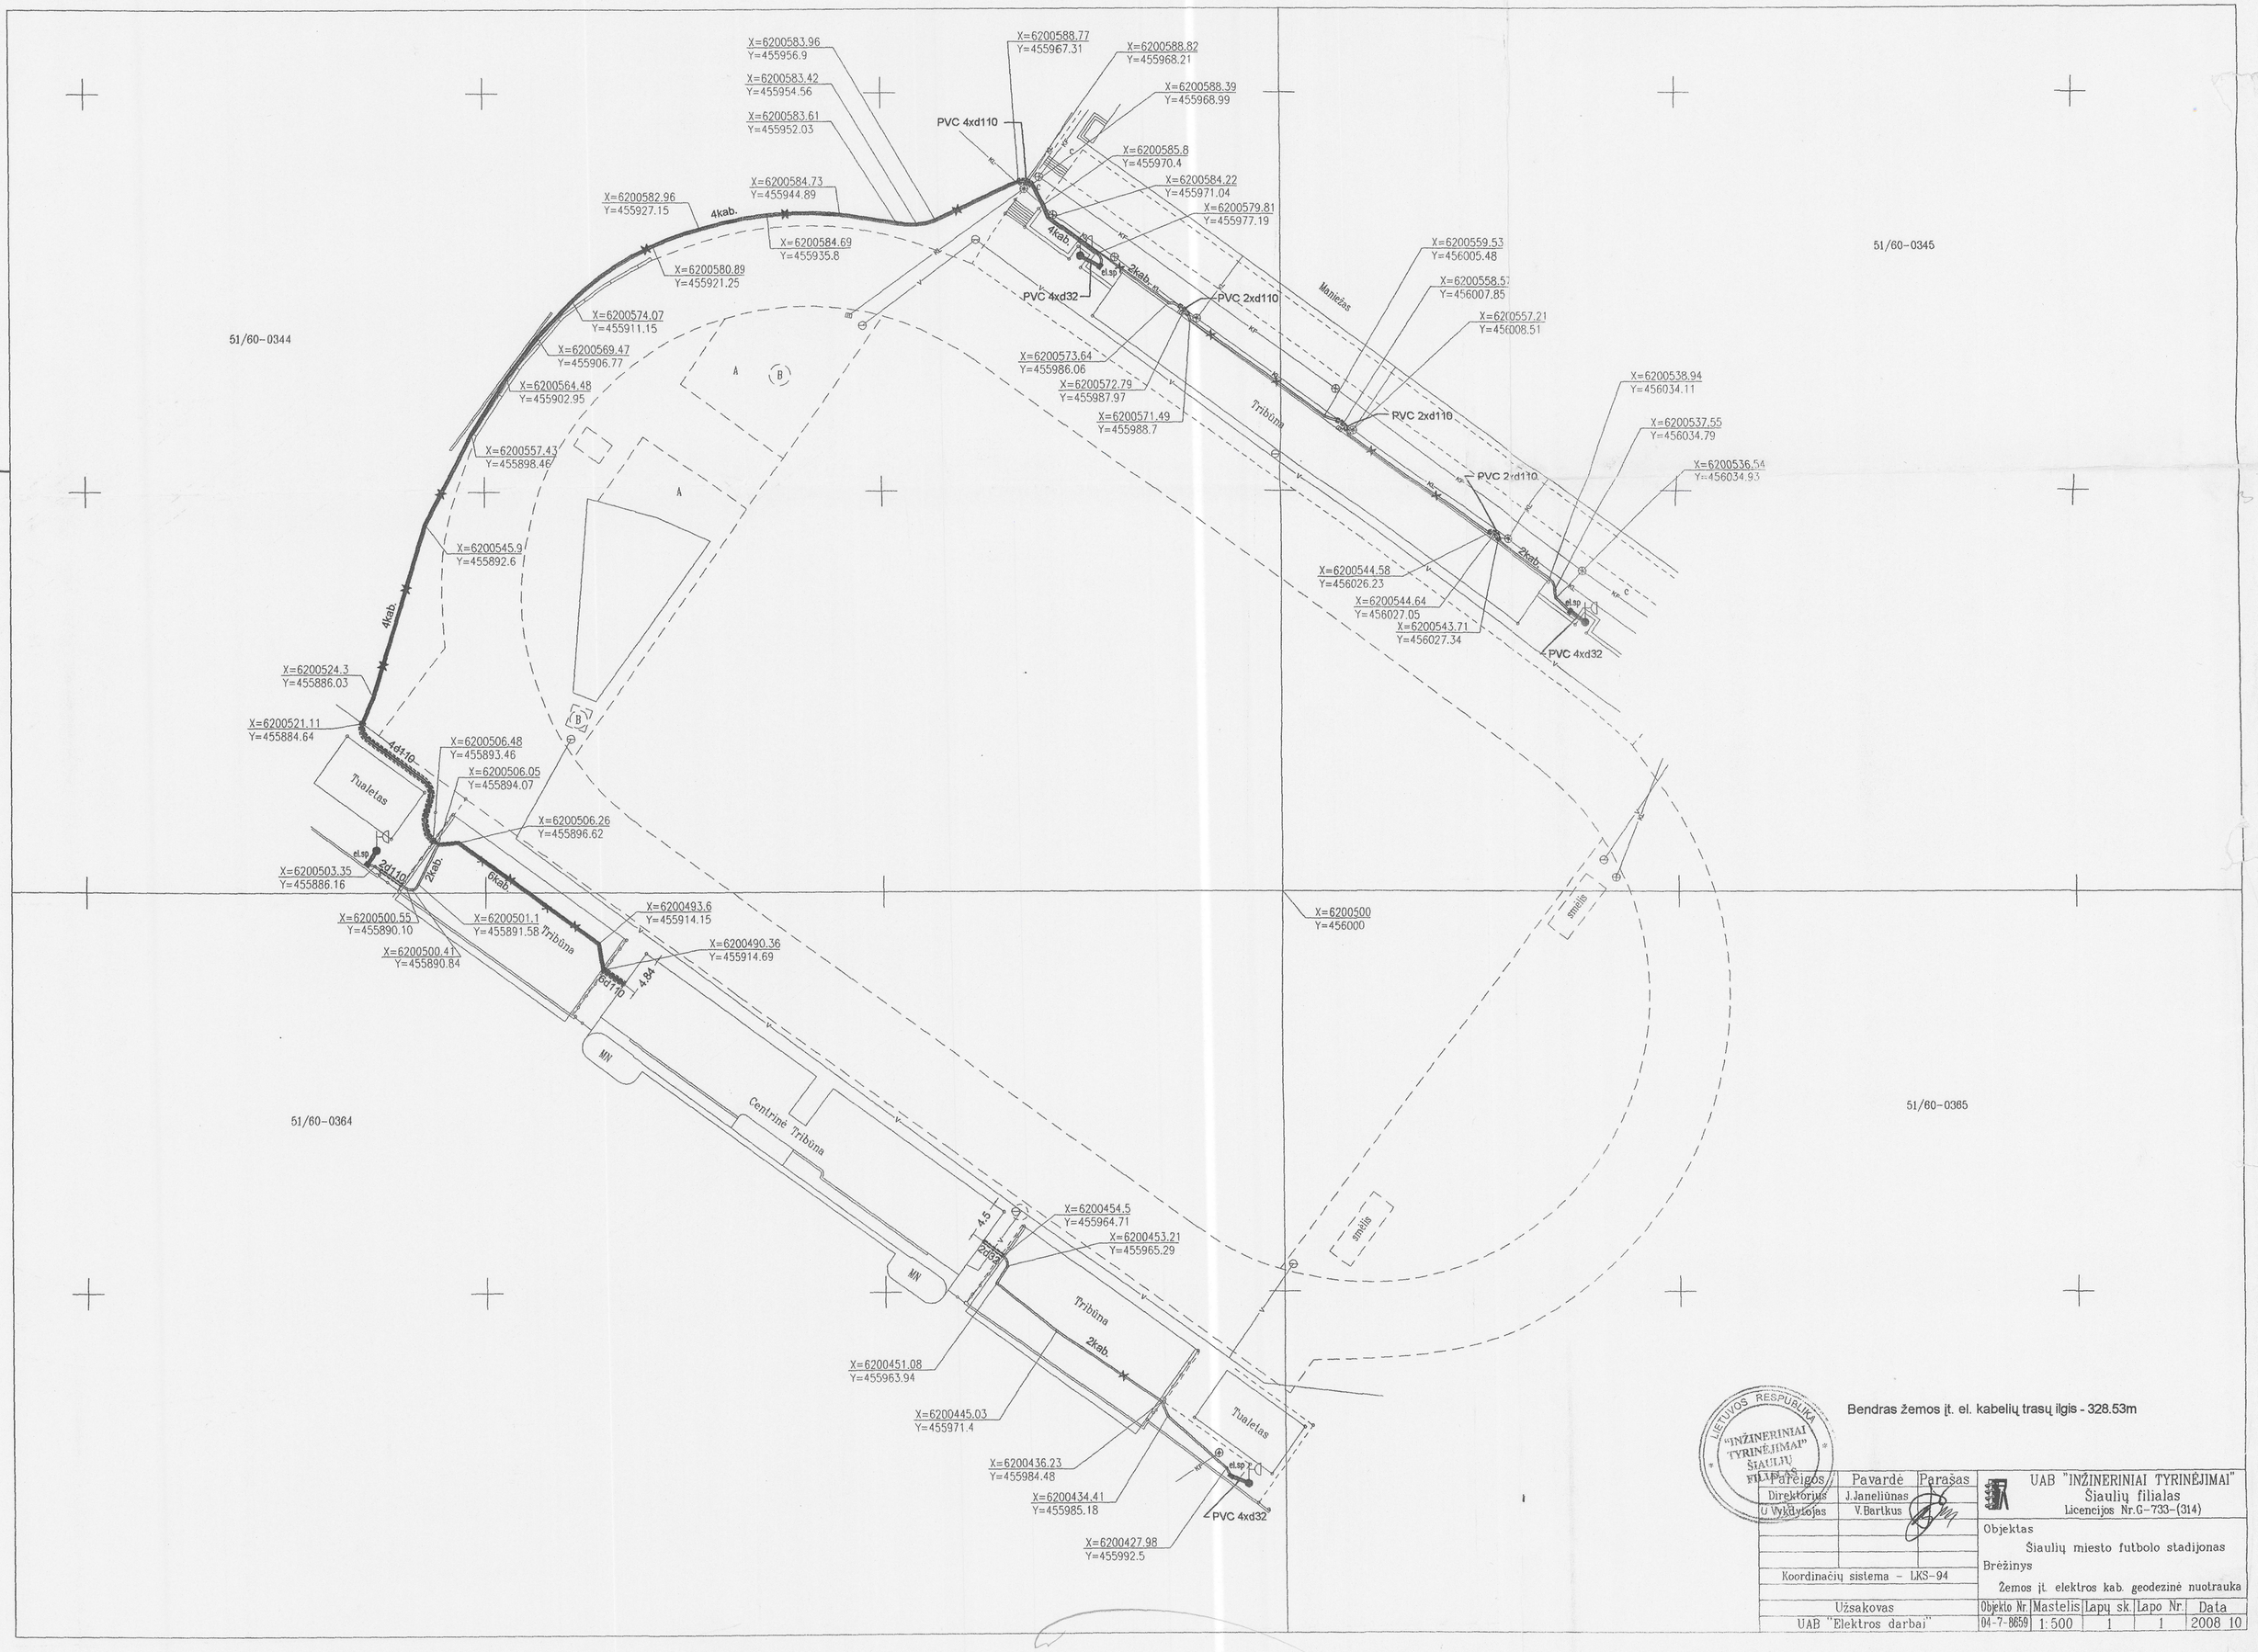

Bendras žemos įt. el. kabelių trasų ilgis - 328.53m

LIETUVOS RESPUBLIKA "INŽINERINIAI TYRINĖJIMAI" ŠIAULIŲ FILIALAS

Pareigos	Pavardė	Parašas
Direktorius	J.Janeliūnas	
U.Vykdytojas	V.Bartkus	

Koordinačių sistema - LKS-94

Užsakovas
UAB "Elektros darbai"

UAB "INŽINERINIAI TYRINĖJIMAI"
Šiaulių filialas
Licencijos Nr.G-733-(314)

Objektas
Šiaulių miesto futbolo stadijonas

Brėžinys
Žemos įt. elektros kab. geodezinė nuotrauka

Objekto Nr.	Mastelis	Lapų sk.	Lapo Nr.	Data
04-7-8659	1:500	1	1	2008 10