






KETVIRTAS AUKŠTAS

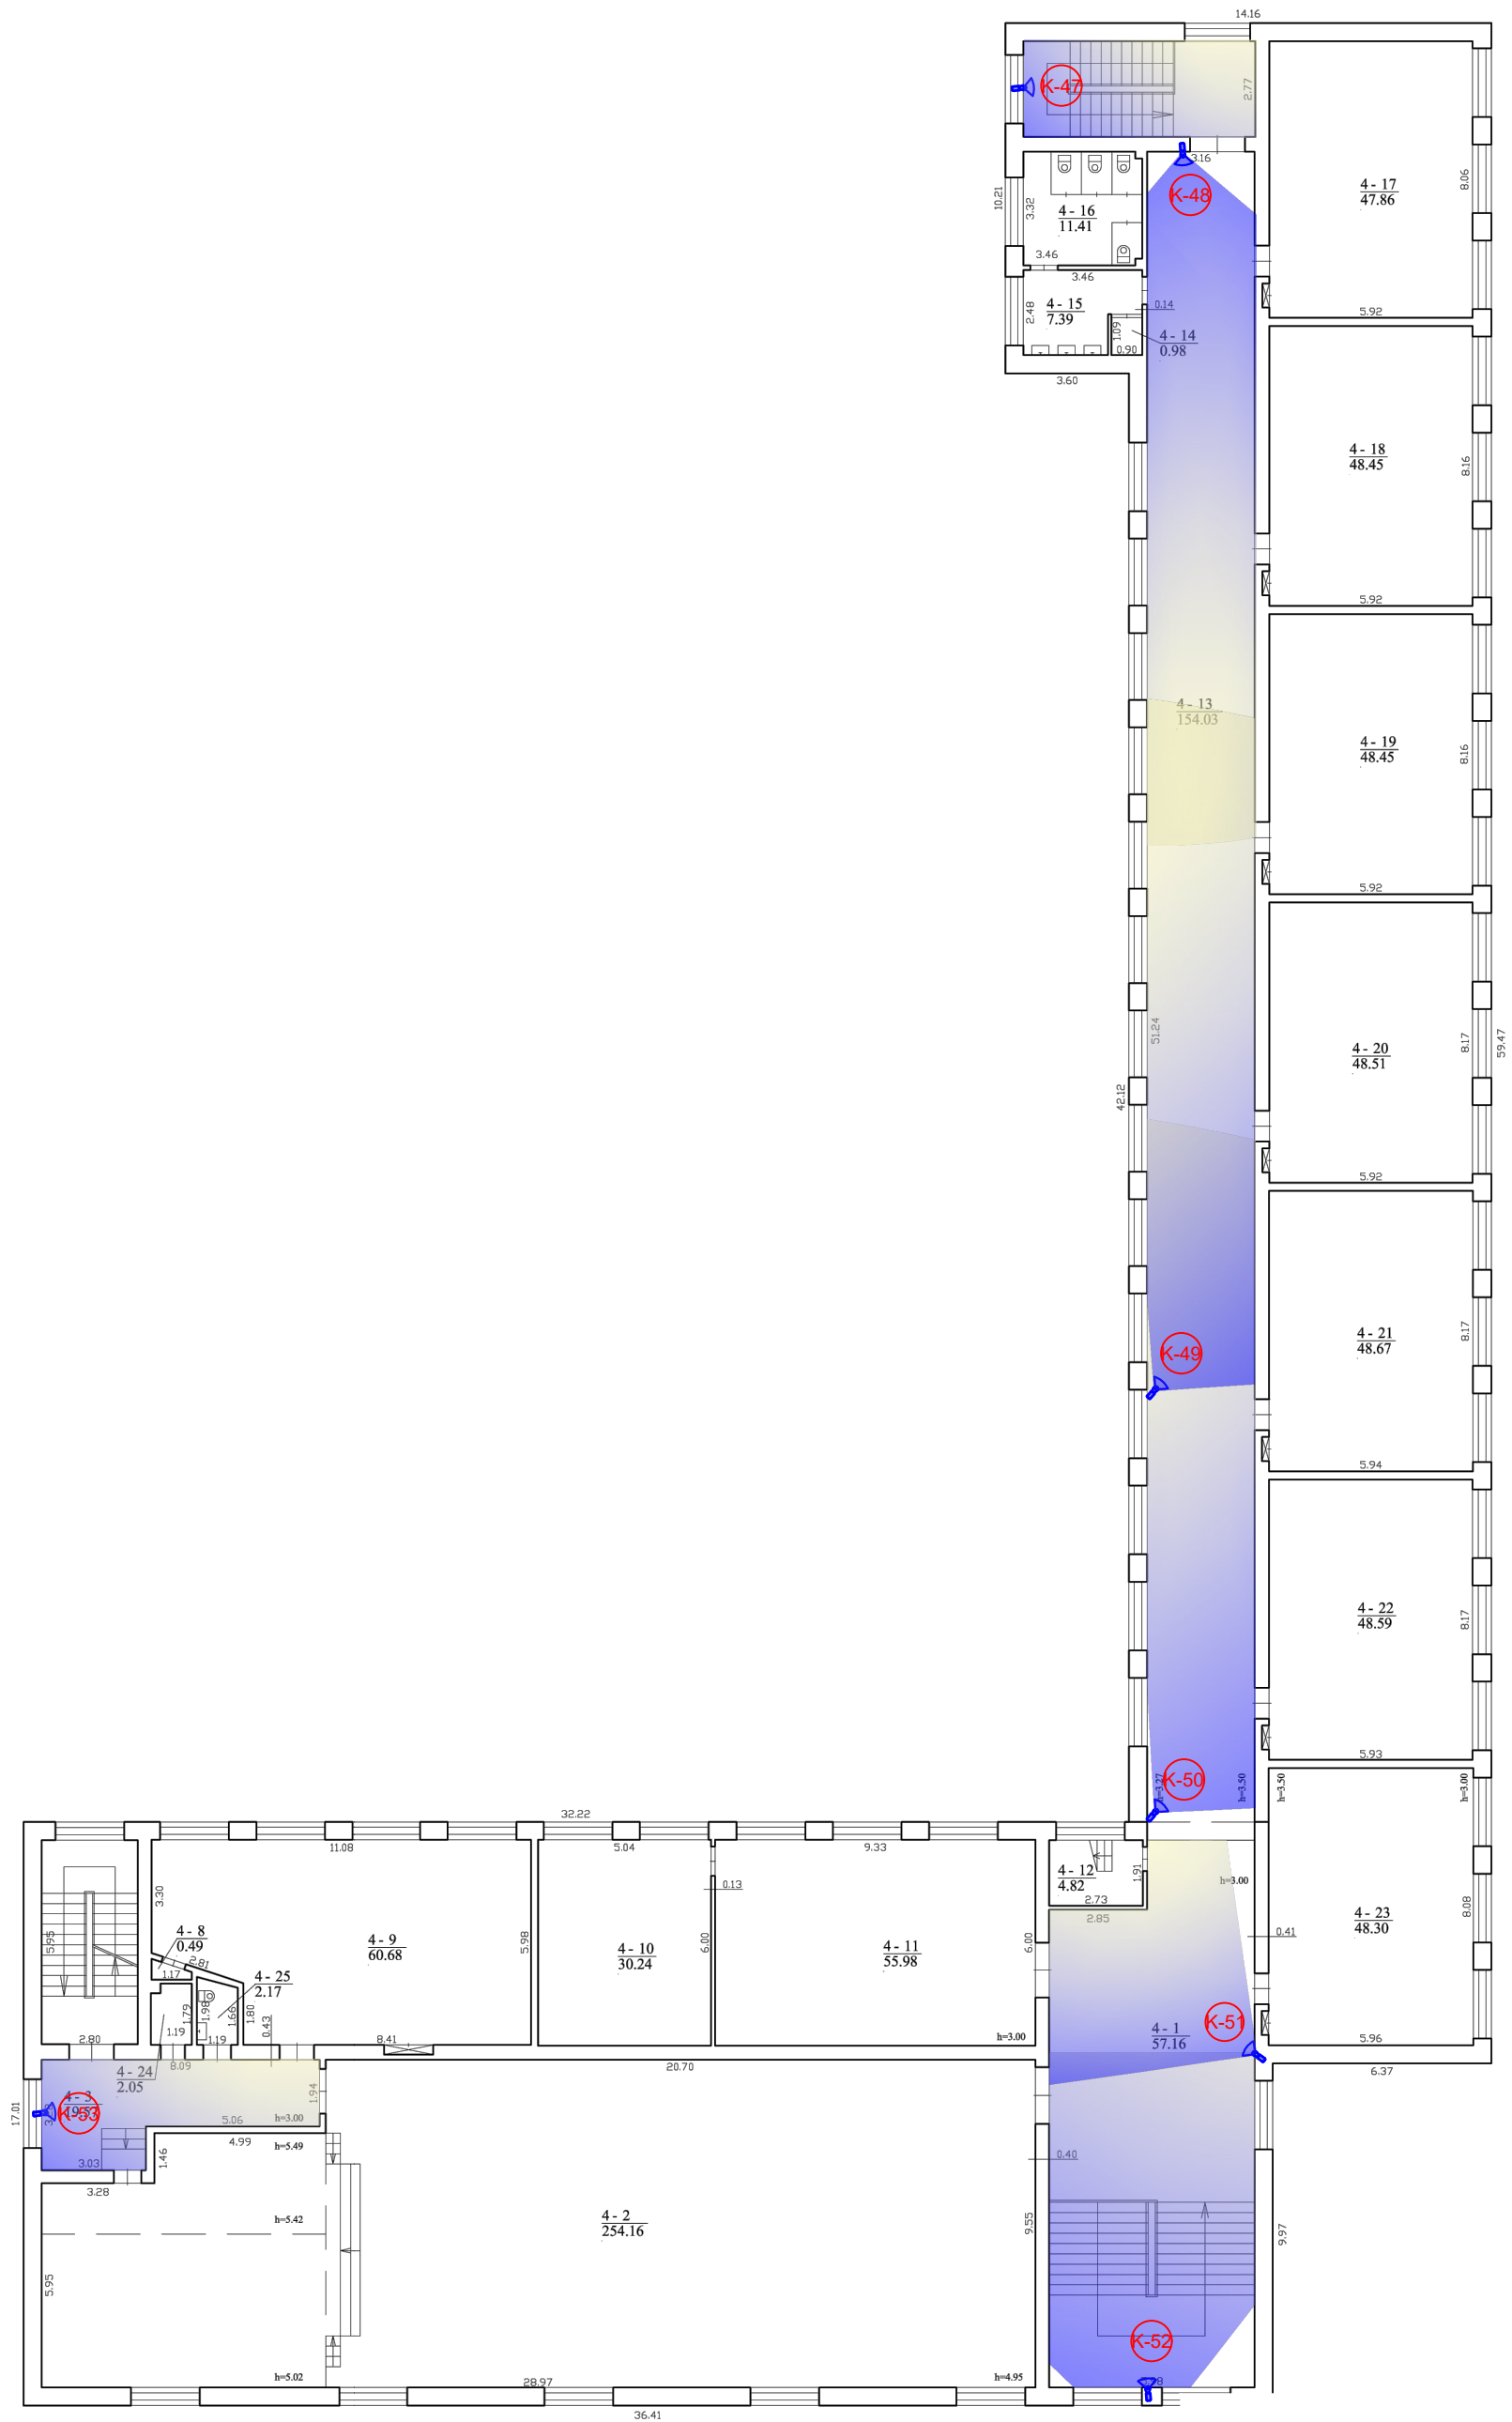

4 AUKŠTAS

-  Lauko IP vaizdo stebėjimo kamera - 0vnt.
-  Vidaus IP vaizdo stebėjimo kamera - 0vnt.
-  Esamos vidaus IP vaizdo stebėjimo kamera - 7vnt.
-  Esamos lauko IP vaizdo stebėjimo kamera - 0vnt.



1100946096