TREČIO AUKŠTO PLANAS M 1:100

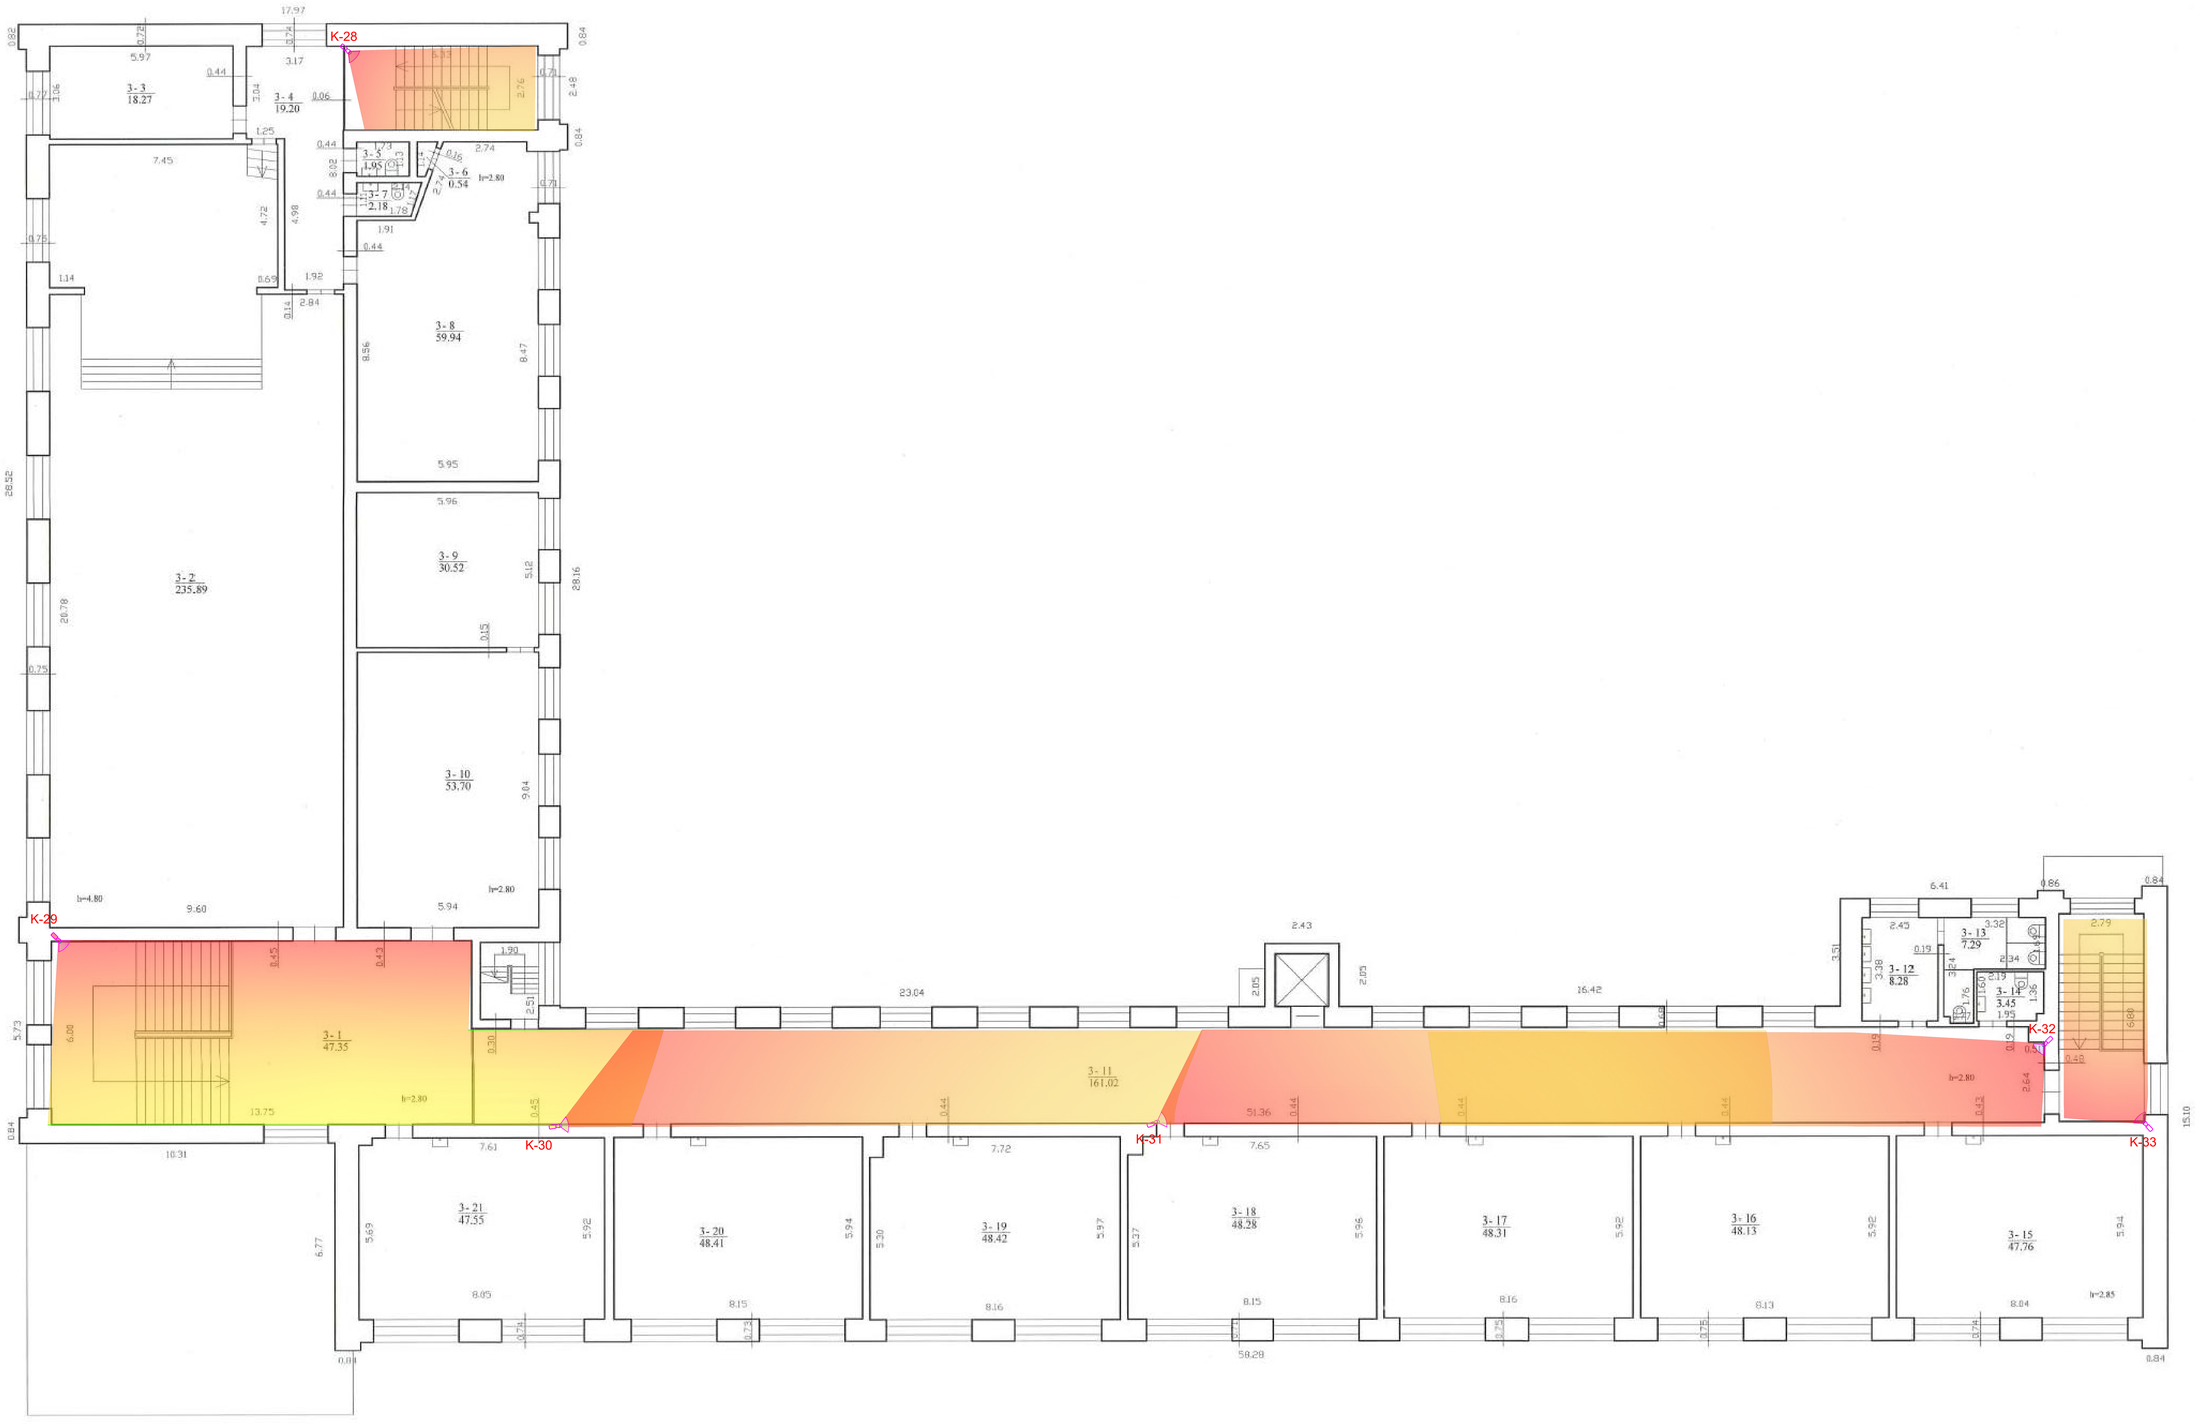

3 AUKŠTAS

Lauko IP vaizdo stebėjimo kamera - 0vnt.

Vidaus IP vaizdo stebėjimo kamera - 6vnt.

Esamos vidaus IP vaizdo stebėjimo kamera - 0vnt.

Esamos lauko IP vaizdo stebėjimo kamera - 0 vnt.