


STATYBOS ETAPAI

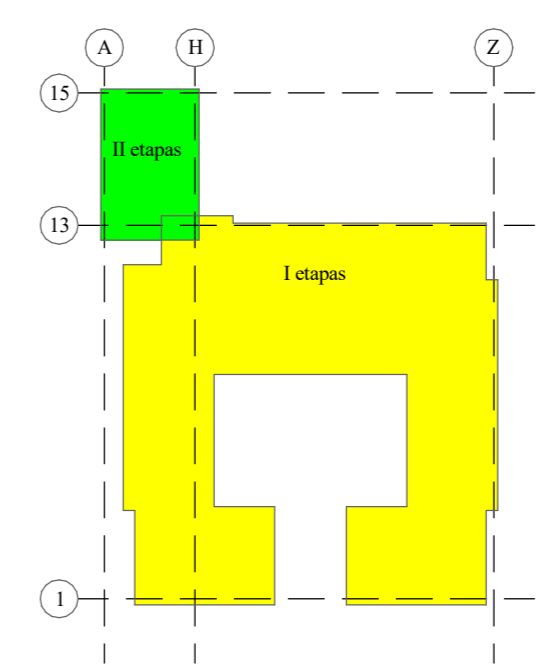


1 Aukšto patalpų žiniaraštis. II etapas		
Nr.	Pavadinimas	Plotas
1-1	Tambūras	17.34
1-2	Tambūras	6.28
1-3	Tambūras	6.40
1-4	Tambūras	6.40
1-5	Tambūras	7.93
1-6	Holas/koridorius	138.53
1-7	Koridorius	66.09
1-8	Koridorius	75.95
1-9	San. mazgas	3.96
1-10	San. mazgas	5.40
1-11	Mamos ir vaiko kambarys	5.36
1-12	Valytojos patalpa	3.03
1-13	San. mazgas	5.40
		348.07
1-14	Aktų salė	94.01
1-15	Sporto salė	95.17
1-16	Sargo patalpa	7.00
1-17	Dietisto kabinetas	10.70
1-18	Direktoriaus pavaduotojas ūkiui	11.48
1-19	Susirinkimų patalpa	11.64
1-20	Skalbykla	52.94
		282.96
1-21.1	Koridorius	18.79
1-21.2	Buitinės/poilsio patalpos	5.49
1-21.3	Sausų produktų sandėlis	3.97
1-21.4	Valytojos patalpa	3.40
1-21.5	Virtuvė	65.53
1-21.6	Daržovių sandėlis	7.02
1-21.7	Kabinetas	6.17
		110.37
1-22	Batų nusiavimo patalpa/ Laukiamasis	66.22
1-23	Trenerio zona	4.01
1-24	Baseino patalpa	74.50
1-25	Valytojos patalpa	6.71
1-26	San. mazgas	4.13
1-27	Persirengimo patalpa	24.31
1-28	Persirengimo patalpa (M)	19.79
1-29	Persirengimo patalpa (V)	19.94
1-30	San. mazgas (V)	1.38
1-31	San. mazgas (M)	1.40
1-32	Sandėlis	11.18
		233.57
1-G1.1	Grupė	82.51
1-G1.2	Virtuvėlė	4.57
1-G1.3	San. mazgas	14.25
		101.33
1-G2.1	Grupė	82.51
1-G2.2	Virtuvėlė	4.57
1-G2.3	San. mazgas	14.25
		101.33
1-G3.1	Grupė	82.97
1-G3.2	Virtuvėlė	4.52
1-G3.3	San. mazgas	14.18
		101.67
1-G4.1	Grupė	82.97
1-G4.2	Virtuvėlė	4.52
1-G4.3	San. mazgas	14.18
		101.67
1-G5.1	Grupė	82.97
1-G5.2	Virtuvėlė	4.52
1-G5.3	San. mazgas	14.18
		101.67
1-G6.1	Grupė	82.97
1-G6.2	Virtuvėlė	4.52
1-G6.3	San. mazgas	14.18
		101.67
1-G7.1	Grupė	82.47
1-G7.2	Virtuvėlė	4.58
1-G7.3	San. mazgas	14.28
		101.34
1-G8.1	Grupė	82.51
1-G8.2	Virtuvėlė	4.57
1-G8.3	San. mazgas	14.23
		101.32
L0.1	Laiptinė	8.74
L1.1	Laiptinė	18.37
L2.1	Laiptinė	12.58
L3.1	Laiptinė	12.57
L4.1	Laiptinė	12.74
		65.00
Viso		1851.97

PATALPŲ PASKIRTIS


- Administracinės patalpos
- Aktų salės patalpos
- Baseino patalpos
- Grupės patalpos
- Pagalbinės patalpos
- Skalbyklos patalpos
- Virtuvės patalpos

SUTARTINIAI ŽYMĖJIMAI	
	Apsauginės signalizacijos centralė
	Apsauginės signalizacijos centralės išplėtimo modulis
	Valdymo klaviatūra
	Judesio detektorius
	Stiklo dūžio detektorius
	Magnetinis kontaktas
	Vidinė sirena
	Lauko sirena
	Neįgalųjų pagalbos iškvietimo mygtukas su virvute
	Dviejų klavišų jungiklis
	Neįgalųjų WC indikatorius

- Pastabos:
- Valdymo klaviatūros montuojamos 1.5 m aukštyje.
 - Judesio detektoriai montuojami palei lubas.
 - Stiklo dūžio detektoriai montuojami ant lubų.
 - Neįgalųjų pagalbos iškvietimo mygtukai su virvute montuojami ant lubų.
 - Dviejų klavišų jungikliai montuojami 1.5 m aukštyje.
 - Neįgalųjų WC indikatoriai montuojami virš arba šalia patalpos durų.

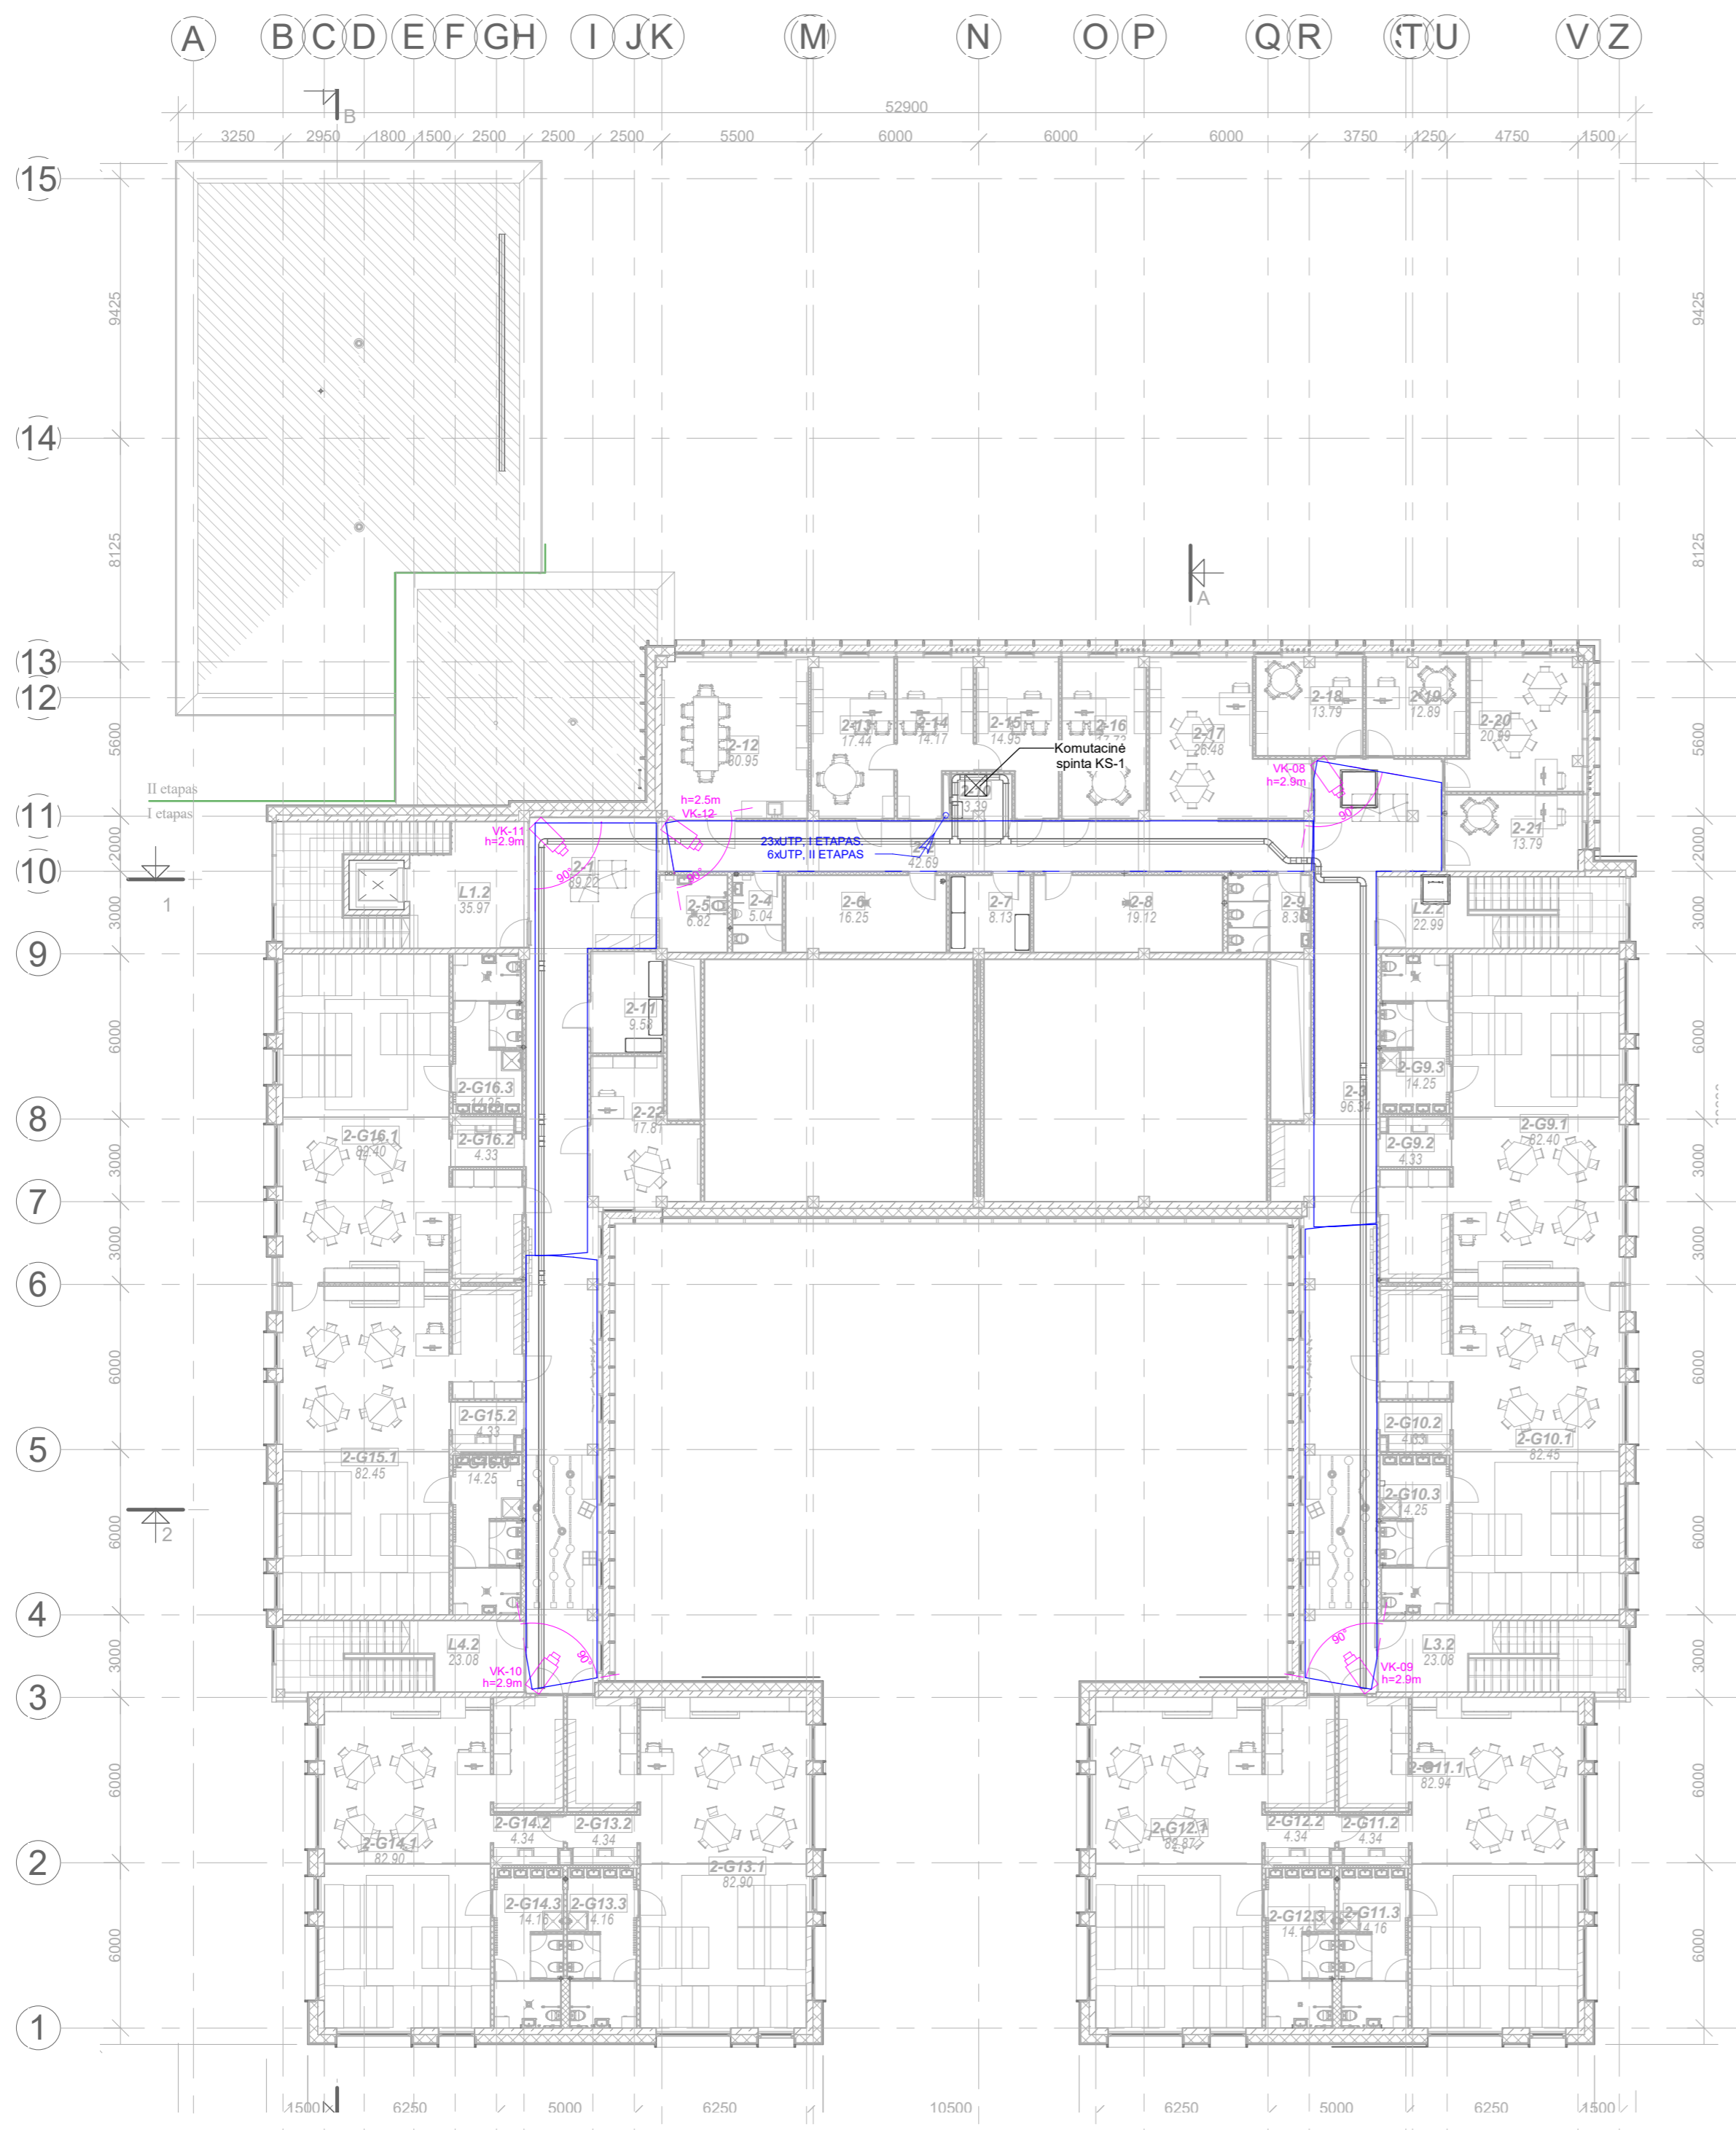


STATYBOS ETAPAI

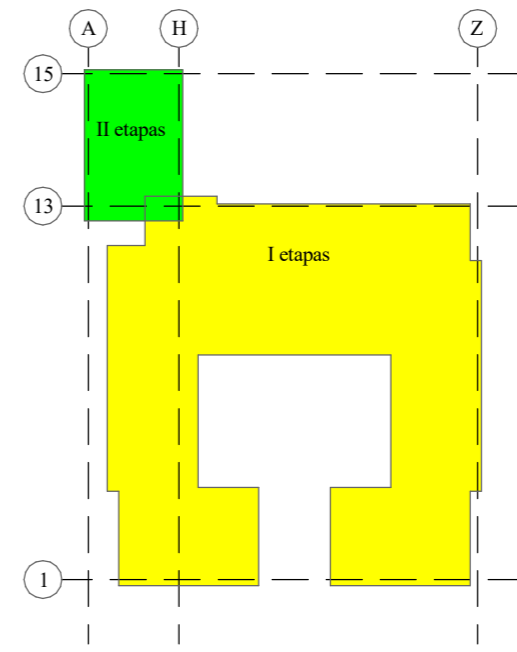


2 Aukšto patalpų žiniaraštis. II etapas		
Nr.	Pavadinimas	Plotas
2-1	Koridorius	89.22
2-2	Koridorius	42.69
2-3	Koridorius	96.38
2-4	San. mazgas	5.04
2-5	San. mazgas	6.82
2-6	Ventkamera	16.25
2-7	Sandėlis	8.13
2-8	Ventkamera	19.12
2-9	San. mazgas	8.36
2-10	Sandėlis	3.39
2-11	Sandėlis	9.58
		304.98
2-12	Metodinis kabinetas	30.95
2-13	Direktoriaus kabinetas	17.44
2-14	Sekretoriaus kabinetas	14.17
2-15	Direktoriaus pavaduotojas ugdymui	14.95
2-16	Psichologo kabinetas	17.73
2-17	Papildomo ugdymo kabinetas	26.48
2-18	Logopedo kabinetas	13.79
2-19	Logopedo kabinetas	12.89
2-20	Papildomo ugdymo kabinetas	20.99
2-21	Logopedo kabinetas	13.79
2-22	Papildomo ugdymo kabinetas	17.81
		201.00
2-G9.1	Grupė	82.51
2-G9.2	Virtuvėlė	4.40
2-G9.3	San. mazgas	14.25
		101.16
2-G10.1	Grupė	82.51
2-G10.2	Virtuvėlė	4.40
2-G10.3	San. mazgas	14.25
		101.16
2-G11.1	Grupė	82.97
2-G11.2	Virtuvėlė	4.41
2-G11.3	San. mazgas	14.18
		101.55
2-G12.1	Grupė	82.97
2-G12.2	Virtuvėlė	4.41
2-G12.3	San. mazgas	14.18
		101.55
2-G13.1	Grupė	82.97
2-G13.2	Virtuvėlė	4.41
2-G13.3	San. mazgas	14.18
		101.55
2-G14.1	Grupė	82.97
2-G14.2	Virtuvėlė	4.41
2-G14.3	San. mazgas	14.18
		101.55
2-G15.1	Grupė	82.51
2-G15.2	Virtuvėlė	4.40
2-G15.3	San. mazgas	14.25
		101.16
2-G16.1	Grupė	82.51
2-G16.2	Virtuvėlė	4.40
2-G16.3	San. mazgas	14.23
		101.14
L1.2	Laiptinė	36.01
L2.2	Laiptinė	22.99
L3.2	Laiptinė	23.11
L4.2	Laiptinė	23.11
		105.22
Viso		1422.02

SUTARTINIAI ŽYMĖJIMAI	
	Durų kontroleris
	Kortelių skaitytuvas
	Elektromechaninė sklendė
	Magnetinis kontaktas
	Telefonspynė
	Telefonspynės ragelis
	Nuotolinis pultelis
	Vidaus vaizdo kamera
	Lauko vaizdo kamera

Pastaba:
Kortelių skaitytuvai montuojami 1.4 m aukštyje

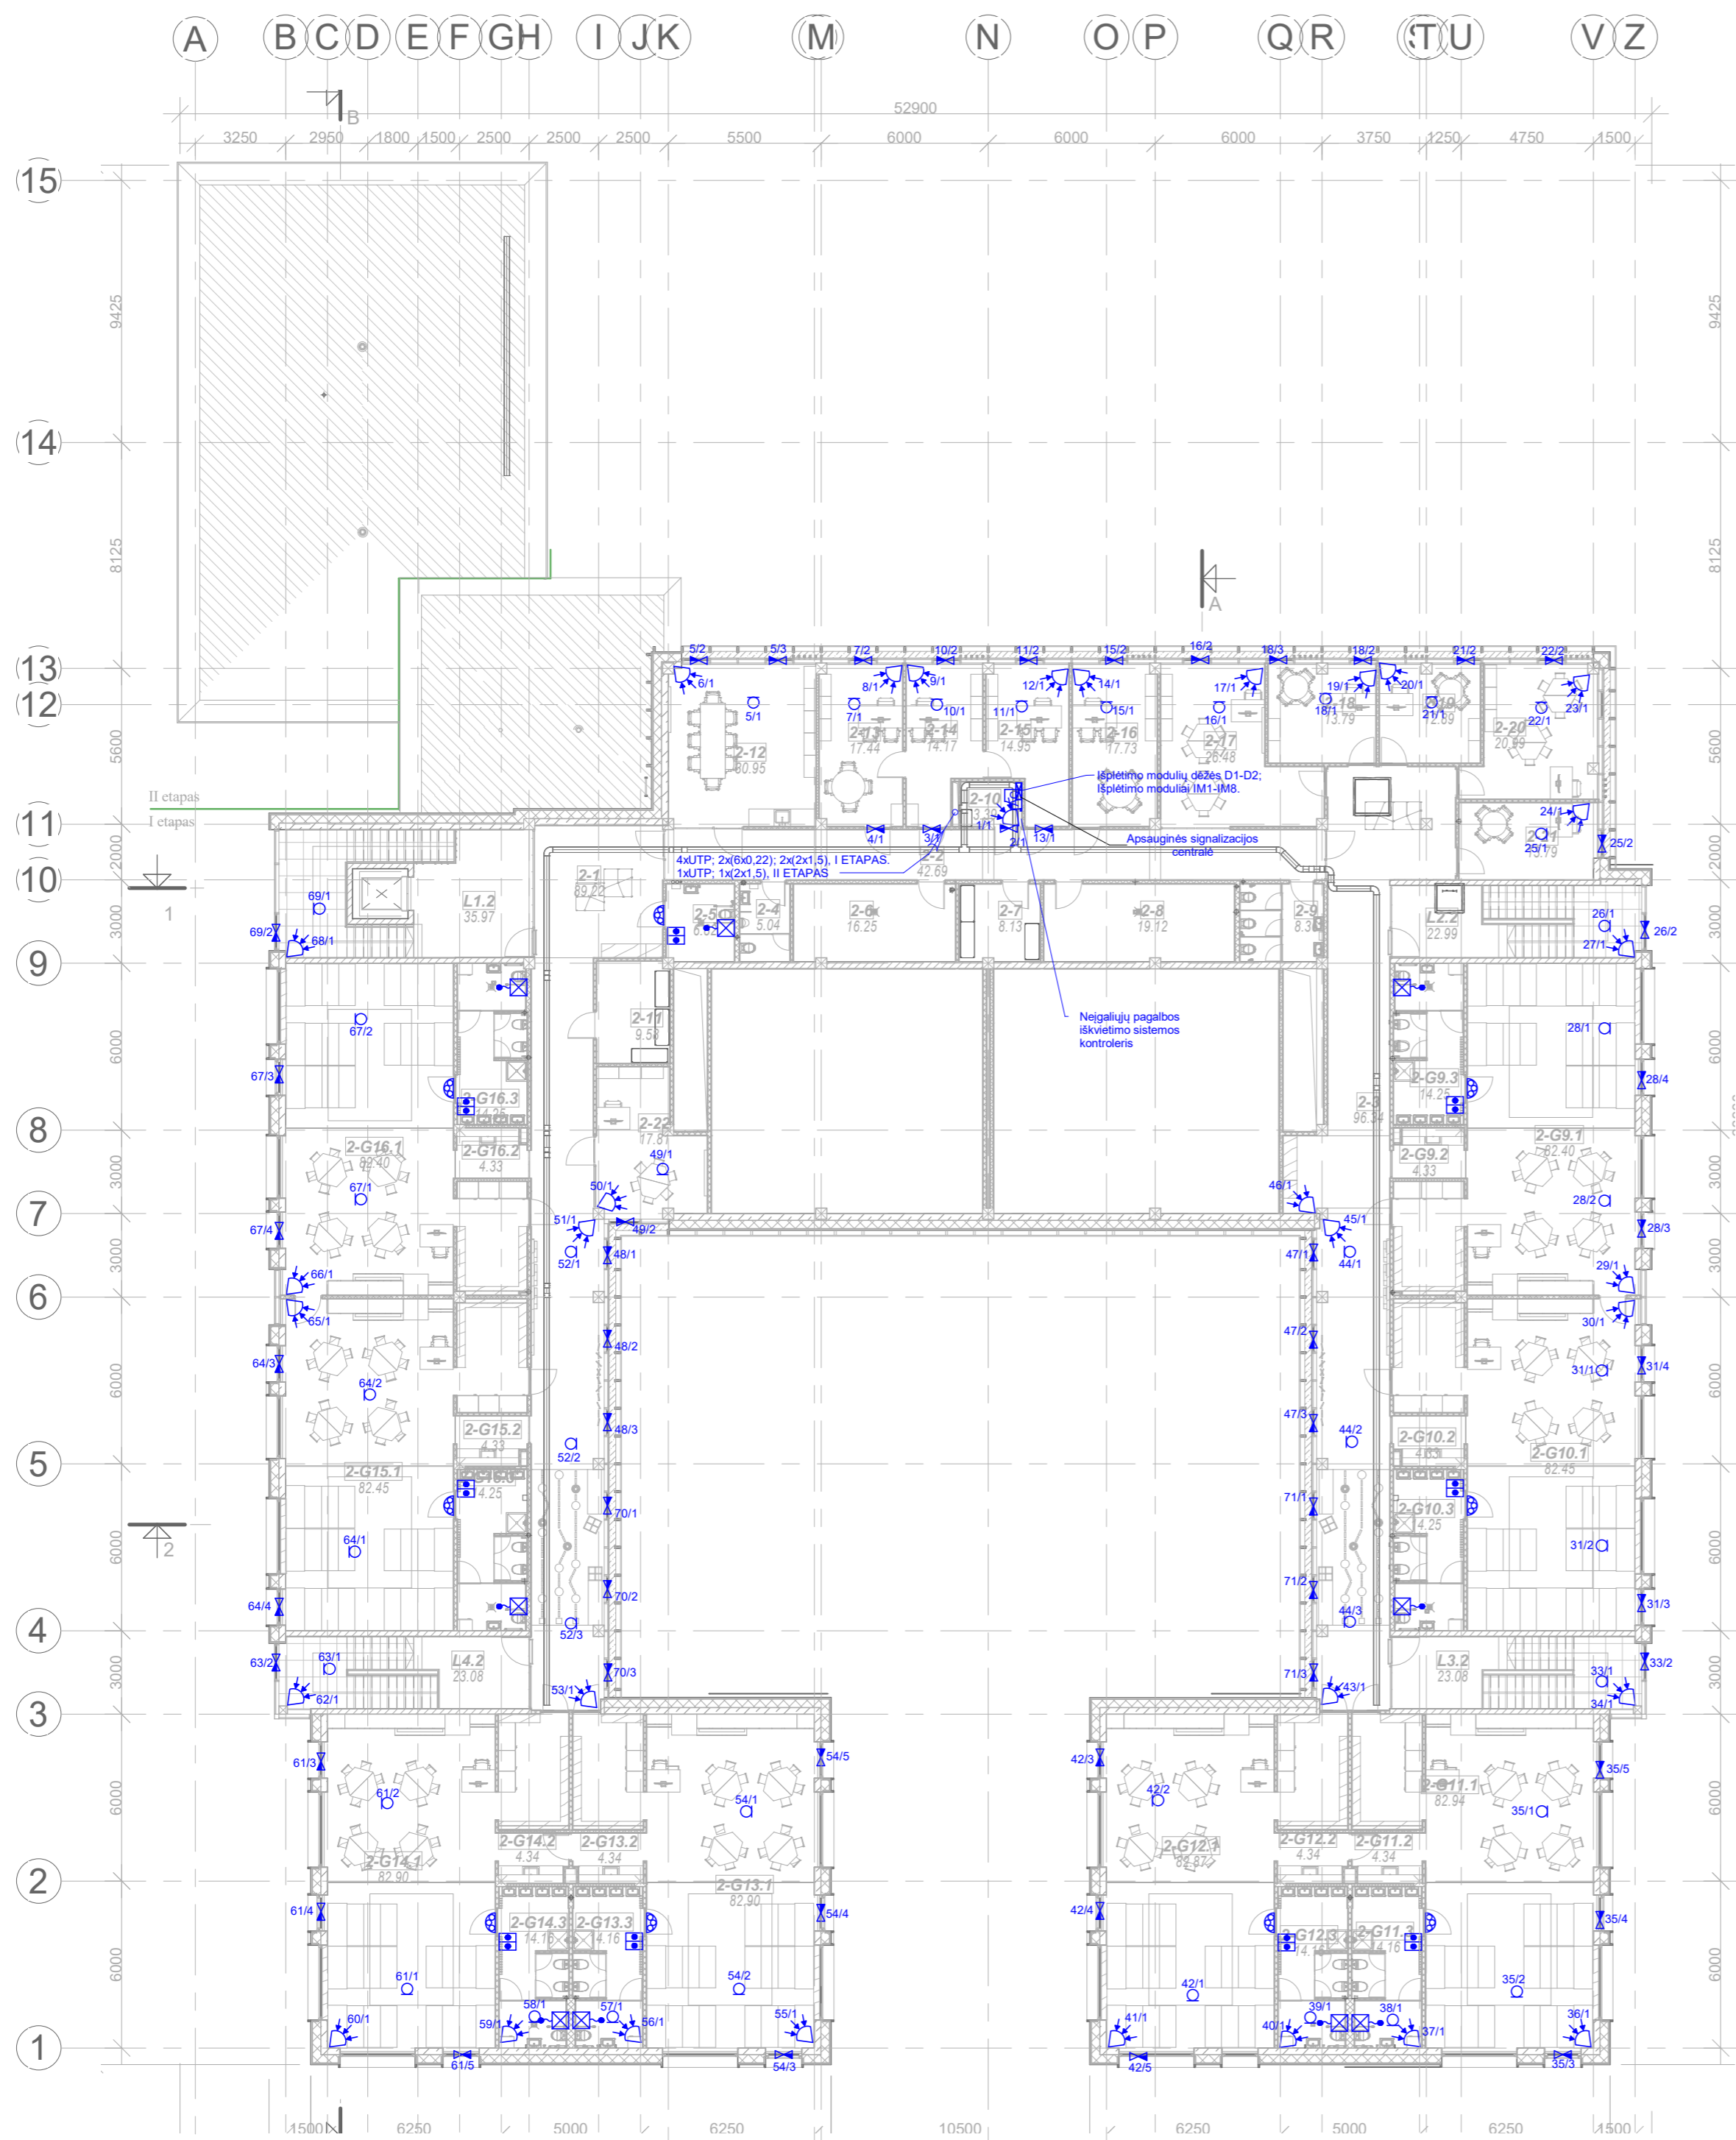

STATYBOS ETAPAI

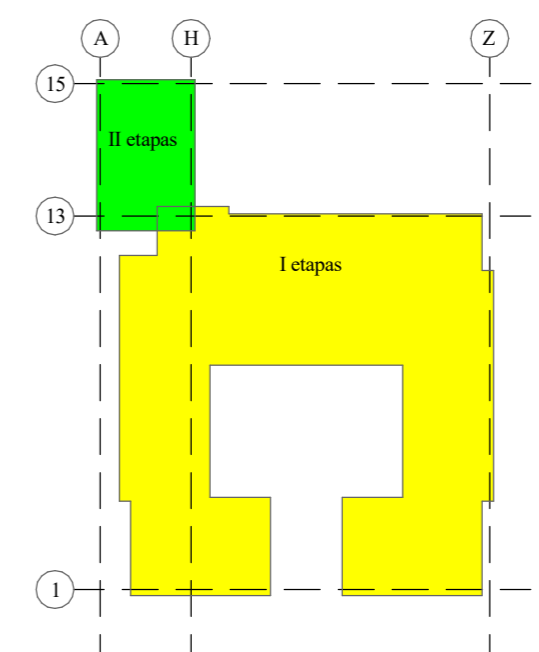


2 Aukšto patalpų žiniaraštis. II etapas		
Nr.	Pavadinimas	Plotas
2-1	Koridorius	89.22
2-2	Koridorius	42.69
2-3	Koridorius	96.38
2-4	San. mazgas	5.04
2-5	San. mazgas	6.82
2-6	Ventkamera	16.25
2-7	Sandėlis	8.13
2-8	Ventkamera	19.12
2-9	San. mazgas	8.36
2-10	Sandėlis	3.39
2-11	Sandėlis	9.58
		304.98
2-12	Metodinis kabinetas	30.95
2-13	Direktoriaus kabinetas	17.44
2-14	Sekretoriaus kabinetas	14.17
2-15	Direktoriaus paduotojas ugdymui	14.95
2-16	Psichologo kabinetas	17.73
2-17	Papildomo ugdymo kabinetas	26.48
2-18	Logopedo kabinetas	13.79
2-19	Logopedo kabinetas	12.89
2-20	Papildomo ugdymo kabinetas	20.99
2-21	Logopedo kabinetas	13.79
2-22	Papildomo ugdymo kabinetas	17.81
		201.00
2-G9.1	Grupė	82.51
2-G9.2	Virtuvėlė	4.40
2-G9.3	San. mazgas	14.25
		101.16
2-G10.1	Grupė	82.51
2-G10.2	Virtuvėlė	4.40
2-G10.3	San. mazgas	14.25
		101.16
2-G11.1	Grupė	82.97
2-G11.2	Virtuvėlė	4.41
2-G11.3	San. mazgas	14.18
		101.55
2-G12.1	Grupė	82.97
2-G12.2	Virtuvėlė	4.41
2-G12.3	San. mazgas	14.18
		101.55
2-G13.1	Grupė	82.97
2-G13.2	Virtuvėlė	4.41
2-G13.3	San. mazgas	14.18
		101.55
2-G14.1	Grupė	82.97
2-G14.2	Virtuvėlė	4.41
2-G14.3	San. mazgas	14.18
		101.55
2-G15.1	Grupė	82.51
2-G15.2	Virtuvėlė	4.40
2-G15.3	San. mazgas	14.25
		101.16
2-G16.1	Grupė	82.51
2-G16.2	Virtuvėlė	4.40
2-G16.3	San. mazgas	14.23
		101.14
L1.2	Laiptinė	36.01
L2.2	Laiptinė	22.99
L3.2	Laiptinė	23.11
L4.2	Laiptinė	23.11
		105.22
Viso		1422.02

SUTARTINIAI ŽYMĖJIMAI	
	Apsauginės signalizacijos centralė
	Apsauginės signalizacijos centralės išplėtimo modulis
	Valdymo klaviatūra
	Judesio detektorius
	Stiklo dūžio detektorius
	Magnetinis kontaktas
	Vidinė sirena
	Lauko sirena
	Neįgalųjų pagalbos iškvietimo mygtukas su virvute
	Dviejų klavišų jungiklis
	Neįgalųjų WC indikatorius


- Pastabos:
1. Valdymo klaviatūros montuojamos 1.5 m aukštyje.
 2. Judesio detektoriai montuojami palei lubas.
 3. Stiklo dūžio detektoriai montuojami ant lubų.
 4. Neįgalųjų pagalbos iškvietimo mygtukai su virvute montuojami ant lubų.
 5. Dviejų klavišų jungikliai montuojami 1.5 m aukštyje.
 6. Neįgalųjų WC indikatoriai montuojami virš arba šalia patalpos durų.

B C D E F G H I J K (M) N O P Q R (T) U V Z

(13)
(12)
(11)
(10)
9
8
7
6

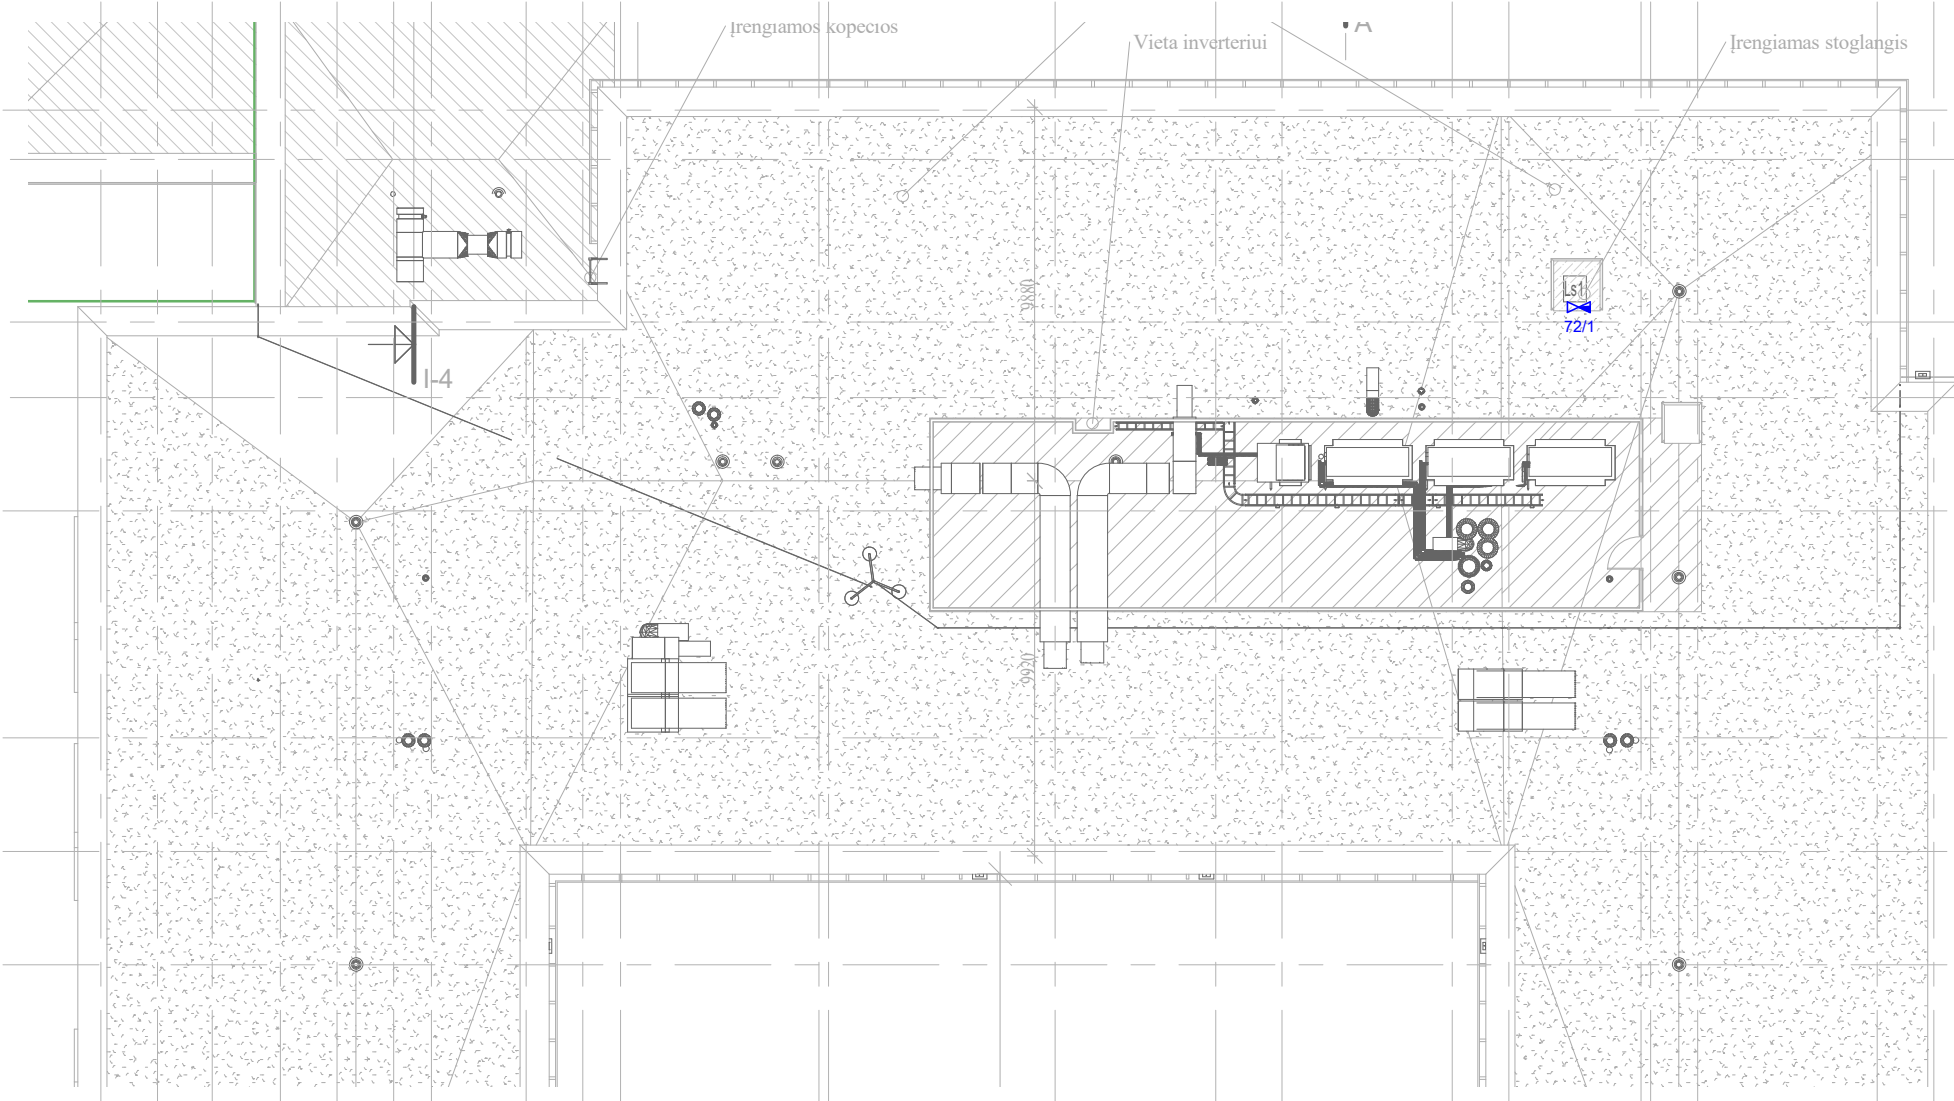



STATYBOS ETAPAI

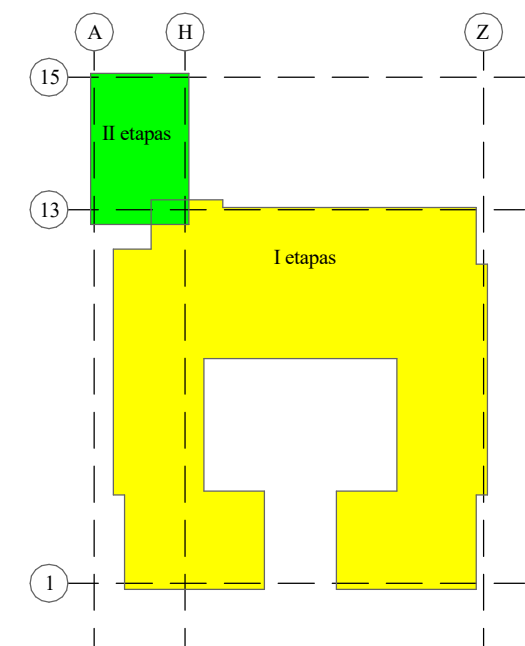

SUTARTINIAI ŽYMĖJIMAI
Magnetinis kontaktas


-1 Aukšto patalpų žiniaraštis		
Nr.	Pavadinimas	Plotas
L0.R	Laiptinė	2.16
R-01	Tambūras	13.11
R-02	Koridorius	23.76
R-03	Techninė patalpa. Vandens įvadas	14.92
R-04	Techninė patalpa. Šilumos punktas	24.84
R-05	Techninė patalpa. Elektros skydinė	21.32
R-06	Ventkamera	202.29
R-07	Techninė patalpa. Nedegaus inventoriaus sandėlis	49.08
R-08	Techninė patalpa. Baseino technologija, ventkamera	47.78
R-09	Tambūras	13.28
R-10	Techninė patalpa. Ryšių patalpa	9.49
R-11	Techninė patalpa. Nedegaus inventoriaus sandėlis	35.04

Viso 457.04

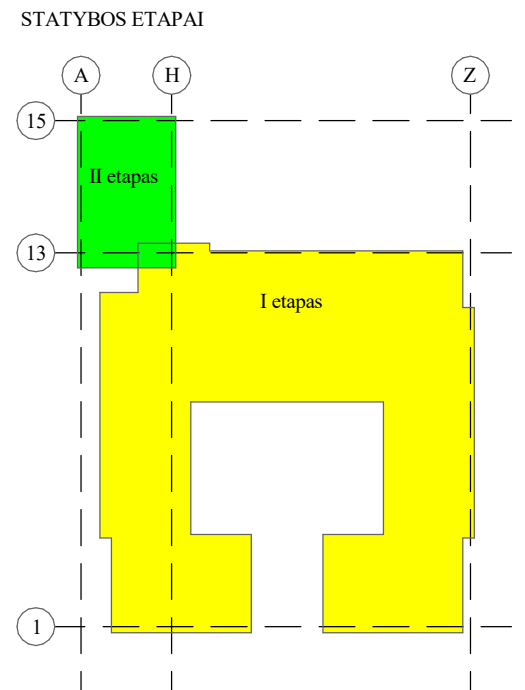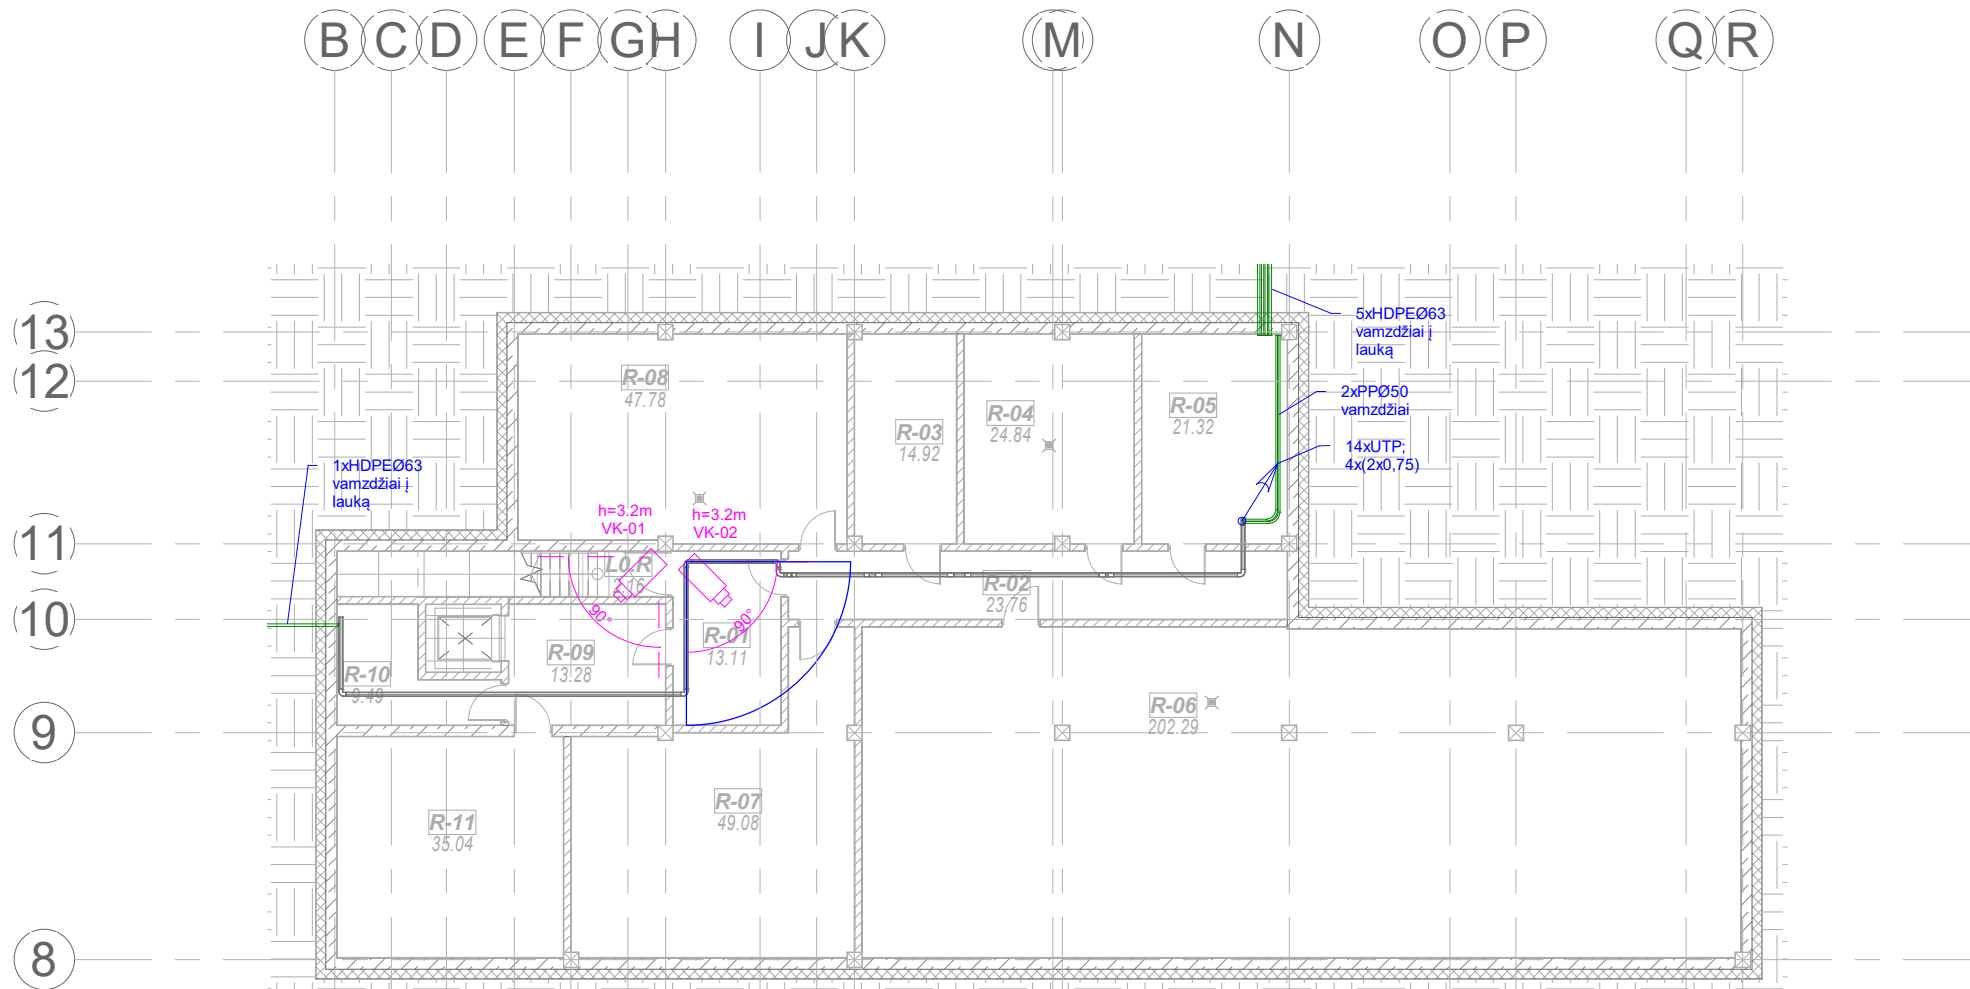


SUTARTINIAI ŽYMĖJIMAI	
	Durų kontroleris
	Kortelių skaitytuvas
	Elektromechaninė sklendė
	Magnetinis kontaktas
	Telefonspynė
	Telefonspynės ragelis
	Nuotolinis pultelis
	Vidaus vaizdo kamera
	Lauko vaizdo kamera

Pastaba:
Kortelių skaitytuvai montuojami 1.4 m aukštyje

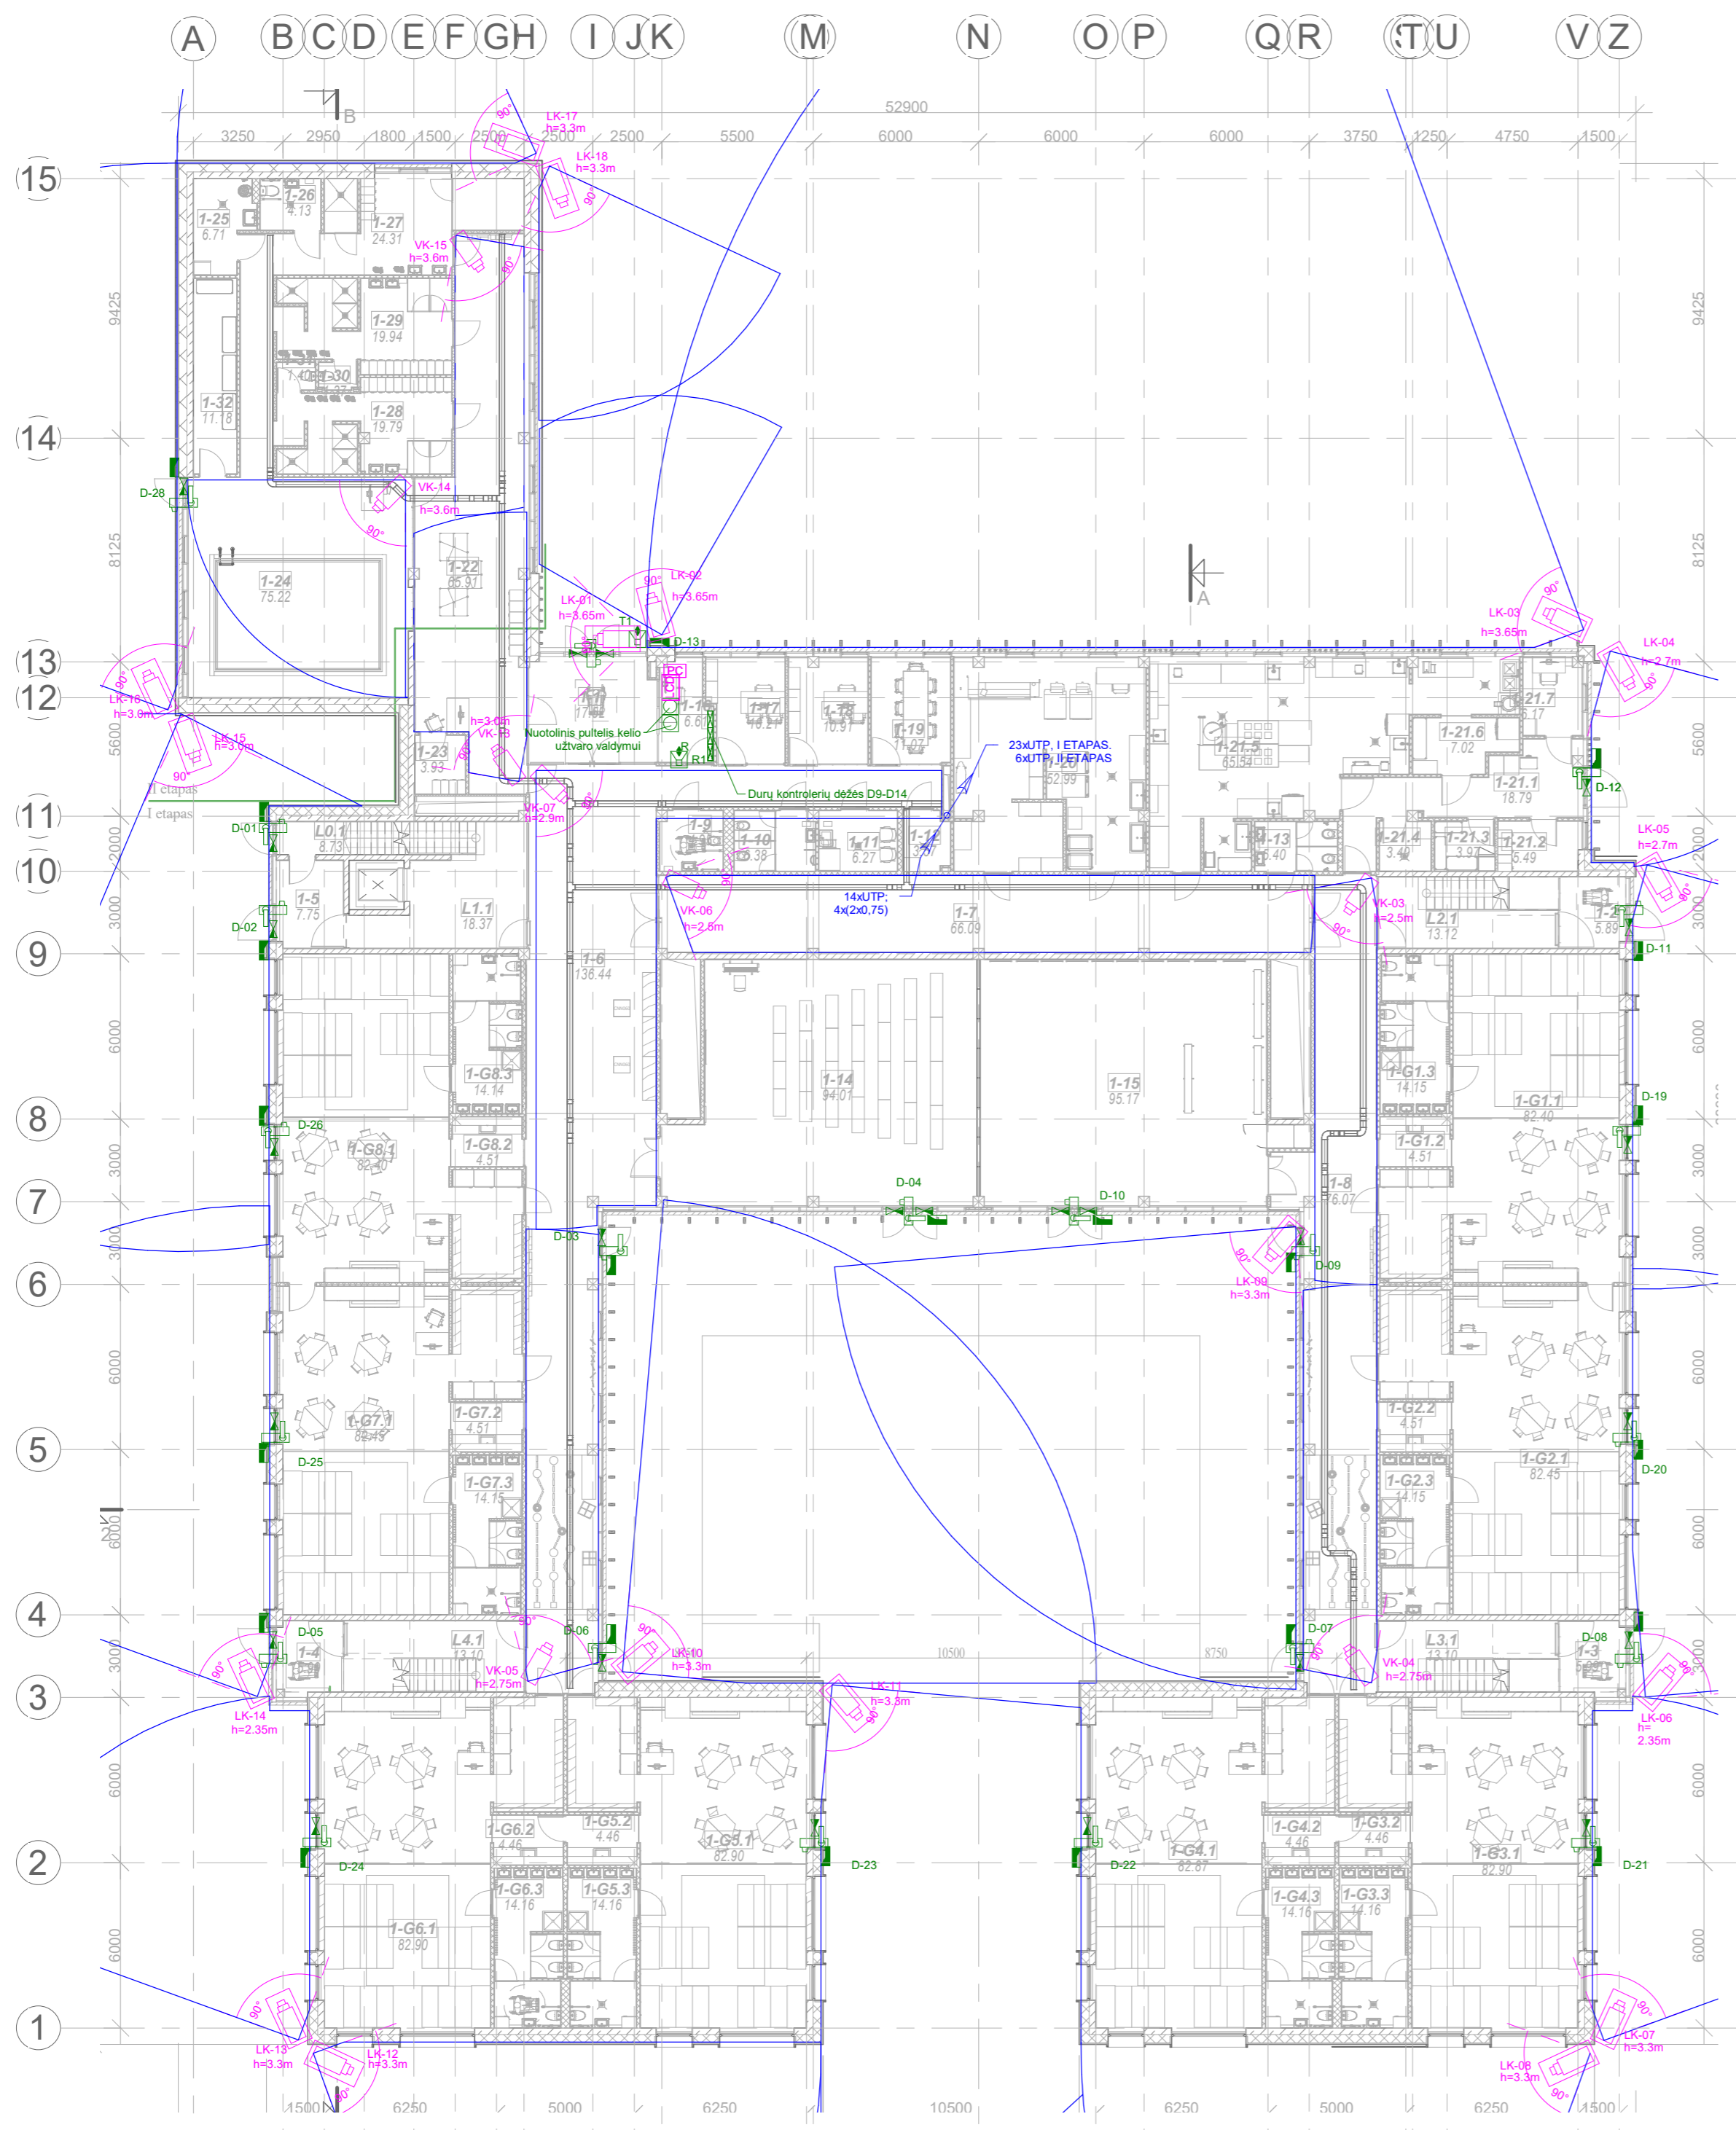

STATYBOS ETAPAI

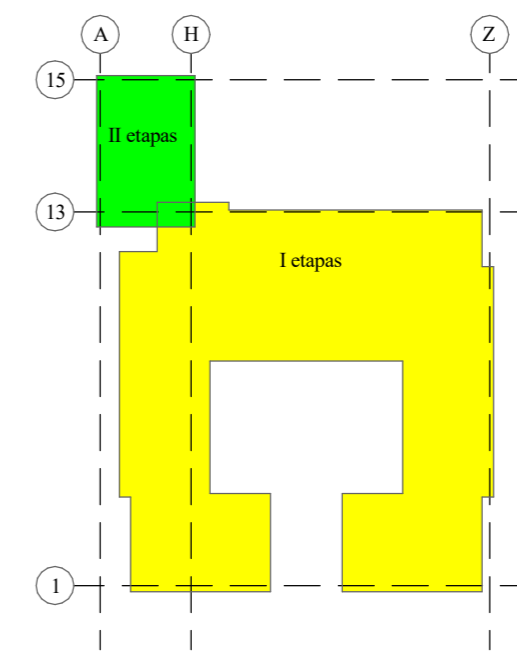

1 Aukšto patalpų žiniaraštis. II etapas		
Nr.	Pavadinimas	Plotas
1-1	Tambūras	17.34
1-2	Tambūras	6.28
1-3	Tambūras	6.40
1-4	Tambūras	6.40
1-5	Tambūras	7.93
1-6	Holas/koridorius	138.53
1-7	Koridorius	66.09
1-8	Koridorius	75.95
1-9	San. mazgas	3.96
1-10	San. mazgas	5.40
1-11	Mamos ir vaiko kambarys	5.36
1-12	Valytojos patalpa	3.03
1-13	San. mazgas	5.40
		348.07
1-14	Aktų salė	94.01
1-15	Sporto salė	95.17
1-16	Sargo patalpa	7.00
1-17	Dietisto kabinetas	10.70
1-18	Direktoriaus pavaduotojas ūkiui	11.48
1-19	Susirinkimų patalpa	11.64
1-20	Skalbykla	52.94
		282.96
1-21.1	Koridorius	18.79
1-21.2	Buitinės/poilsio patalpos	5.49
1-21.3	Sausų produktų sandėlis	3.97
1-21.4	Valytojos patalpa	3.40
1-21.5	Virtuvė	65.53
1-21.6	Daržovių sandėlis	7.02
1-21.7	Kabinetas	6.17
		110.37
1-22	Batų nusiavimo patalpa/ Laukiamasis	66.22
1-23	Trenerio zona	4.01
1-24	Baseino patalpa	74.50
1-25	Valytojos patalpa	6.71
1-26	San. mazgas	4.13
1-27	Persirengimo patalpa	24.31
1-28	Persirengimo patalpa (M)	19.79
1-29	Persirengimo patalpa (V)	19.94
1-30	San. mazgas (V)	1.38
1-31	San. mazgas (M)	1.40
1-32	Sandėlis	11.18
		233.57
1-G1.1	Grupė	82.51
1-G1.2	Virtuvėlė	4.57
1-G1.3	San. mazgas	14.25
		101.33
1-G2.1	Grupė	82.51
1-G2.2	Virtuvėlė	4.57
1-G2.3	San. mazgas	14.25
		101.33
1-G3.1	Grupė	82.97
1-G3.2	Virtuvėlė	4.52
1-G3.3	San. mazgas	14.18
		101.67
1-G4.1	Grupė	82.97
1-G4.2	Virtuvėlė	4.52
1-G4.3	San. mazgas	14.18
		101.67
1-G5.1	Grupė	82.97
1-G5.2	Virtuvėlė	4.52
1-G5.3	San. mazgas	14.18
		101.67
1-G6.1	Grupė	82.97
1-G6.2	Virtuvėlė	4.52
1-G6.3	San. mazgas	14.18
		101.67
1-G7.1	Grupė	82.47
1-G7.2	Virtuvėlė	4.58
1-G7.3	San. mazgas	14.28
		101.34
1-G8.1	Grupė	82.51
1-G8.2	Virtuvėlė	4.57
1-G8.3	San. mazgas	14.23
		101.32
L0.1	Laiptinė	8.74
L1.1	Laiptinė	18.37
L2.1	Laiptinė	12.58
L3.1	Laiptinė	12.57
L4.1	Laiptinė	12.74
		65.00
Viso		1851.97

SUTARTINIAI ŽYMĖJIMAI

	Durų kontroleris
	Kortelių skaitytuvas
	Elektromechaninė sklendė
	Magnetinis kontaktas
	Telefonspynė
	Telefonspynės ragelis
	Nuotolinis putelis
	Vidaus vaizdo kamera
	Lauko vaizdo kamera

Pastaba:
Kortelių skaitytuvai montuojami 1.4 m aukštyje