



Užsakovas: **SI „KRETINGOS KOMUNALININKAS“**

Objektas: **DAUGIABUČIO GYVENAMOJO NAMO KRETINGOS R. SAV., KRETINGOS M., VYTAUTO G. 43, ATNAUJINIMO (MODERNIZAVIMO) PROJEKTAS**

Statybos vieta: **Kretinga, Vytauto g. 43**

Statybos rūšis: Kapitalinis remontas

Statinio kategorija: Neypatingasis statinys

Stadija: TECHNINIS DARBO PROJEKTAS

Byla: IV

Dalis: **Elektrotechnika**

Projekto numeris: 20.02.87-TDP

Projektuotojas: UAB „Progresyvūs projektai“

Direktorė: D. Zubavičienė

Projekto vadovas: G. Zubavičius

Kvalifikacijos atestato Nr. 27865

Projekto dalies vadovė: D. Bernatavičius

Kvalifikacijos atestato Nr. 40236

TECHNINIS DARBO PROJEKTAS
„DAUGIABUČIO GYVENAMOJO NAMO KRETINGOS R. SAV., KRETINGOS M.,
VYTAUTO G. 43, ATNAUJINIMO (MODERNIZAVIMO) PROJEKTAS“
SUDĖTIES DALIŲ SAŲVADAS

Eil. Nr.	Žymuo	Projekto dalys (žymėjimas, sudėtis, komplektavimas)	Vykdytojas	Kontaktai
1	2	3	4	5
I.	20.02.87-TDP-BD	BENDROJI DALIS (BD) Dokumentų žiniaraštis (BD.DŽ) Bendrieji duomenys (BD.BD) Techninės specifikacijos (BD.TS)	UAB „Progresyvūs Projektai“ PV G. Zubavičius Kvalifikacijos atestato Nr. 27865	UAB „Progresyvūs Projektai“ PV G. Zubavičius Tel. (8-46) 216 071 gytis@pprojektai.lt
II.1	20.02.87-TDP-SA	STATINIO ARCHITEKTŪRA (SA) Dokumentų žiniaraštis (SA.DŽ) Aiškinamasis raštas (SA.AR) Medžiagų kiekių žiniaraštis (SA.Ž) Brėžiniai (SA)	UAB „Progresyvūs Projektai“ PDV D. Zubavičienė Kvalifikacijos atestato Nr. A 947	UAB „Progresyvūs Projektai“ D. Zubavičienė Tel. (8-46) 216 071 danute@pprojektai.lt
II.2	20.02.87-TDP-SP	SKLYPO PLANAS (SP) Dokumentų žiniaraštis (SP-DŽ) Aiškinamasis raštas (SP-AR) Medžiagų kiekių žiniaraštis (SP-Ž) Brėžiniai (SP)	UAB „Progresyvūs Projektai“ PDV D. Zubavičienė Kvalifikacijos atestato Nr. A 947	UAB „Progresyvūs Projektai“ D. Zubavičienė Tel. (8-46) 216 071 danute@pprojektai.lt
II.3	20.02.87-TDP-SK	STATINIO KONSTRUKCIJOS (SK) Dokumentų žiniaraštis (SK.DŽ) Aiškinamasis raštas (SK.AR) Medžiagų kiekių žiniaraštis (SK.Ž) Brėžiniai (SK)	UAB „Progresyvūs Projektai“ PDV G. Zubavičius Kvalifikacijos atestato Nr. 12308	UAB „Progresyvūs Projektai“ G. Zubavičius Tel. (8-46) 216 071 gytis@pprojektai.lt
III.	20.02.87-TDP-SO	PASIRENGIMAS STATYBAI IR STATYBOS DARBŲ ORGANIZAVIMAS (SO) Aiškinamasis raštas (SO.AR) Brėžiniai (SO)	UAB „Progresyvūs Projektai“ PDV R. Gaurelis Klasifikacijos atestato Nr. 24495	UAB „Progresyvūs Projektai“ R. Gaurelis Tel. 8 670 58262 info@pasirengimasstatybai.lt
IV.	20.02.87-TDP-E	ELEKTROTECHNIKA (E) Dokumentų žiniaraštis (E.DŽ) Aiškinamasis raštas (E.AR) Medžiagų kiekių žiniaraštis (E.Ž) Brėžiniai (E)	UAB „Progresyvūs Projektai“ PDV D. Bernatavičius Kvalifikacijos atestato Nr. 40236	UAB „Progresyvūs Projektai“ D. Bernatavičius Tel. 8-629 31930 info.domui@gmail.com

TEKSTINIŲ DOKUMENTŲ ŽINIARAŠTIS

Dokumento žymuo	Lapų sk.	Laida	Dokumento pavadinimas	Pastabos
20.02.87-TDP	1	0	TECHNINIO DARBO PROJEKTO SUDĖTIES DALIŲ SAVADAS	
20.02.87-TDP-E-BŽ	1	0	BRĖŽINIŲ IR TEKSTINIŲ DOKUMENTŲ ŽINIARAŠTIS	
20.02.87-TDP-E-AR	4	0	AIŠKINAMASIS RAŠTAS	
20.02.87-TDP-E-TS	21	0	TECHNINĖS SPECIFIKACIJOS	
20.02.87-TDP-E-Ž	2	0	SAŃAUDŲ KIEKIŲ ŽINIARAŠTIS	

BRĖŽINIŲ ŽINIARAŠTIS

Brėžinio žymuo	Lapų sk.	Laida	Brėžinio pavadinimas	Pastabos
20.02.87-TDP-E-01	1	0	PIRMO AUKŠTO PLANO SCHEMA SU PROJEKTUOJAMAIŠ ELEKTROS TINKLAIS M1:150	
20.02.87-TDP-E-02	1	0	STOGO PLANO SCHEMA SU PROJEKTUOJAMAIŠ ŽAIBOSAUGOS TINKLAIS M1:150	
20.02.87-TDP-E-03	1	0	LAUKO ELEKTROS TINKLŲ IR ŽAIBOSAUGOS PLANAS M1:500	

PRIDEDAMŲ DOKUMENTŲ ŽINIARAŠTIS

Dokumento žymuo	Lapų sk.	Dokumento pavadinimas	Pastabos
40236	1	PDV ATESTATAS	
-	1	PROJEKTO DALIŲ VADOVŲ PROJEKTO SPRENDINIŲ TARPUSAVIO SUDERINIMAS	
-	9	ŽAIBO RIZIKOS ĮVERTINIMO ATASKAITA	

0	2023.02	Statybą leidžiančiam dokumentui (konkursui) ir statybai		
LAIDA	DATA	LAIDOS STATUSAS IR IŠLEIDIMO PRIEŽASTYS (JEI TAIKOMA)		
KVAL. DOK. NR.		P R O G R E S Y V Ū S P R O J E K T A I www.pprojektai.lt J. Zauerveino 5-7, LT-92122, Klaipėda Tel. 8-46 216071, info@pprojektai.lt		
	PAREIGOS	VARDAS, PAVARDĖ	PARAŠAS	STATINIO NR. IR PAVADINIMAS
	27865	PV	G. ZUBAVIČIUS	01-DAUGIABUTIS GYVENAMAS NAMAS
	40236	PDV	D.BERNATAVIČIUS	DOKUMENTO PAVADINIMAS BRĖŽINIŲ IR TEKSTINIŲ DOKUMENTŲ ŽINIARAŠTIS
				LAIDA 0
KALBOS TRUMP. LT	STATYTOJAS SĮ "KRETINGOS KOMUNALININKAS"		DOKUMENTO ŽYMUO 20.02.87-TDP-E-BŽ	LAPAS LAPŲ 1 1

BENDRI DUOMENYS

Elektrotechninę projekto dalį sudaro:

- patalpų planuose parodytas įrangos išdėstymas;
- lauko planuose parodytas įrangos išdėstymas
- aiškinamasis raštas, techninės specifikacijos, įrenginių, medžiagų ir gaminių sąnaudų žiniaraščiai.

Projektas atliktas vadovaujantis projektavimo užduotimi, statybiniais – architektūriniais brėžiniais, užsakovo pageidavimais, kitų inžinerinių sistemų užduotimis.

Šis projektas apsiriboja pastato išorine apsauga nuo žaibo.

Pagrindiniai rodikliai:

EIL. NR.	PAVADINIMAS	INDEKSAS	MATO VNT.	KIEKIS
1.	Leistinas esamas galingumas	Pleist.	kW	22,90
2.	Įrengtas esamas galingumas	Pleist.	kW	22,90
3.	Skaičiuojama srovė	Isk.	A	38,89
4.	Tinklo įtampa	U	V	230/400
5.	Tinklo dažnis	f	Hz	50
6.	Elektros tiekimo kategorija			III
7.	Tinklo cos φ			0,85
8.	Metinis el. energijos suvartojimas		kWh/per metus	15 600
9.	Metinis iš atsinaujinančių energijos išteklių gautos el. energijos suvartojimas		kWh/per metus	0
Inžineriniai tinklai				
10.	Kabelinė linija (AC)	Cu 1x25mm ²	m.	10
11.	Aktyvusis žaibo ėmiklis	-	vnt.	1
12.	Giluminis įžeminimas	-	vnt.	5
13.	FeZn juosta	40x4mm	m.	100
14.	Al viela	d-8mm		50

ESAMOS PADĖTIES APRAŠYMAS



Pastatas neturi apsaugos nuo žaibo sistemos.

PRIJUNGIMAS PRIE ELEKTROS TIEKIMO SISTEMOS

Objektas yra prijungtas prie elektros skirstomojo tinklo. Pastato viduje sumontuota skirstomoji spinta (PS). PS įžeminimas prijungiamas prie naujai įrengiamo įžeminimo kontūro, naudojant atskirą įžeminimui skirtą laidininką Cu 1x25. PS įrengiami B klasės viršįtampių ribotučiai.

ŽAIBOSAUGA

Ant objekto suprojektuota aktyvinė žaibosaugos sistema. Projektuota vadovaujantis STR.2.01.06:2009. Projektuojant statiniui išorinę apsaugą nuo žaibo, nustatytas statinio apsaugos patikimumas ir pagal jį – statinio apsaugos nuo žaibo kategorija. Pastatui numatoma IV kategorijos apsaugos nuo žaibo

0	2023.02	Statybą leidžiančiam dokumentui (konkursui) ir statybai		
LAIDA	DATA	LAIDOS STATUSAS IR IŠLEIDIMO PRIEŽASTYS (JEI TAIKOMA)		
KVAL. DOK. NR.		STATINIO PROJEKTO PAVADINIMAS DAUGIABUČIO GYVENAMOJO NAMO KRETINGOS R. SAV., KRETINGOS M., VYTAUTO G. 43, ATNAUJINIMO (MODERNIZAVIMO) PROJEKTAS		
	PAREIGOS	VARDAS, PAVARDĖ	PARAŠAS	STATINIO NR. IR PAVADINIMAS
27865	PV	G. ZUBAVIČIUS		01-DAUGIABUTIS GYVENAMAS NAMAS
40236	PDV	D.BERNATAVIČIUS		DOKUMENTO PAVADINIMAS AIŠKINAMASIS RAŠTAS
				LAIDA 0
KALBOS TRUMP. LT	STATYTOJAS	SĮ "KRETINGOS KOMUNALININKAS"		DOKUMENTO ŽYMUO 20.02.87-TDP-E-AR
				LAPAS LAPŲ 1 4

sistema. Pastato stogo konstrukcija atitinka Broof(t1) keliamus reikalavimus. Įrengiant žaibosaugą, vadovautis STR.2.01.06:2009 reikalavimais ir kitomis Lietuvoje galiojančiomis normomis.

Žaibosaugos sistemą sudaro:

1. Aktyvinė žaibo gaudyklė. Ant pastato stogo numatomas 3m. aukščio stiebas ant kurio viršūnės montuojamas aktyvusis žaibo ėmiklis.

Žaibosaugos įrenginio apsaugos zonos spindulys priklauso nuo aukščio tarp žaibo ėmiklio viršūnės ir saugomo statinio aukščiausios vietos:

Žaibosaugos įrenginio aukštis h, m	1	2	3	4	5	6	8	10
Spindulys R, m	26	43	64	85	107	107	108	109

2. Žaibo iškrovos nuvedikliai. Žaibo iškrovos nuvedimo sistema sudaryta iš Al d-8mm vielos, kuri laikiklių pagalba tvirtinama prie stogo ir sienų konstrukcijų ir nuvedama iki įžeminimo kontūro. Aliuminiai žaibo nuvedikliai prie įžeminimo kontūro jungiami per kontrolines jungtis. Nuo kontrolinių jungčių, nedegiamame Al klasės apsauginiame vamzdyje klojama FeZn d-10mm viela, kuri jungiama prie įžeminimo kontūro.

3. Įžeminimo kontūras. Įžeminimo kontūrą sudaro apvalūs giluminiai cinkuoto plieno (FeZn) įžemintuvai, tarpusavyje sujungti cinkuoto plieno (FeZn) juosta.

FeZn įžemintuvai – tai elektrodai kurių diametras 20mm, vertikaliai sukalti į žemę, kol pasiekama atitinkama varža ($R_{\Sigma} \leq 10\Omega$). Įžemintuvai įrengiami ne rečiau kaip kas 20m.

FeZn juosta – tai cinkuota plieno juosta jungianti įžemintuvus. Juostos matmenys 40x4.

Žaibosaugos elementų išdėstymą žiūrėti žaibosaugos brėžinyje. Visos FeZn vielos jungtys atliekamos suvirinimo būdu, suvirinimo vietą apsaugant nuo korozijos. Prie žaibosaugos įrenginio įžeminimo kontūro jungiamos metalinės konstrukcijos, elektros spintų korpusai. Visi darbai kurie gali būti pagrįstai laikomi būtinais žaibosaugos instaliavimo darbų užbaigimui ir tinkamam sistemos eksploatavimui, turi būti privalomai atlikti nepriklausomai nuo to ar jie yra parodyti brėžiniuose, arba apibūdinti šiame projekte.

Darbus būtina atlikti pagal elektros įrenginių įrengimo bendrųjų taisyklių (EĮBT), elektros linijų ir instaliacijos įrengimo taisyklių (ELIIT), apšvietimo elektros įrenginių įrengimo taisyklių (AEIIT), elektros įrenginių relinės apsaugos ir automatikos įrengimo taisyklių (EĮRAAIT) reikalavimus.

ĮŽEMINIMAS

Pastate reikia suvienodinti potencialą sujungiant šias laidžiąsias dalis:

pagrindinį (magistralinį) apsauginį laidininką (PE);

pagrindinį (magistralinį) įžeminimo laidininką arba pagrindinį įžeminimo gnybtą;

pastatų ir tarp pastatų esančių komunikacijų metalinius vamzdžius;

statybinių konstrukcijų, žaibolaidžių, vėdinimo ir kondicionavimo sistemos metalines dalis. Visi stacionarūs elektros prietaisai įžeminami.

Rekomenduojama ne vien tik šalia skydų, bet ir kitose elektros tinklo vietose pakartotinai įrengti papildomas potencialų suvienodinimo sistemas.

Visos metalinės dalys nesančios po įtampa, bet galinčios atsirasti po ja, dėl izoliacijos gedimo, privalo būti įžemintos.

Darbus būtina atlikti pagal elektros įrenginių įrengimo bendrųjų taisyklių (EĮBT), elektros linijų ir instaliacijos įrengimo taisyklių (ELIIT), apšvietimo elektros įrenginių įrengimo taisyklių (AEIIT), elektros įrenginių relinės apsaugos ir automatikos įrengimo taisyklių (EĮRAAIT) reikalavimus.

SKAIČIAVIMAI

Žaibosaugos skaičiavimai pateikti prie pridedamų dokumentų.

DOKUMENTO ŽYMUO	LAPAS	LAPŲ	LAIDA
20.02.87-TDP-E-AR	2	4	0

**NORMATYVINIAI IR KITI DOKUMENTAI, KURIAIS VADOVAUJANTIS PARENGTAS
PROJEKTAS**

	Lietuvos Respublikos statybos įstatymas. Galiojanti suvestinė redakcija nuo 2022-11-01 iki 2022-12-31.
STR 1.06.01:2016	„Statybos darbai. Statinio statybos priežiūra“ Galiojanti suvestinė redakcija nuo 2022-09-01 iki 2023-04-30.
STR 1.01.02:2016	„Normatyviniai statybos techniniai dokumentai“ Galiojanti suvestinė redakcija nuo 2016-10-12.
STR 1.05.01:2017	„Statybą leidžiantys dokumentai. Statybos užbaigimas. Statybos sustabdymas. Savavališkos statybos padarinių šalinimas. Statybos pagal neteisėtai išduotą statybą leidžiantį dokumentą padarinių šalinimas“ Galiojanti suvestinė redakcija nuo 2022-11-01.
STR 1.01.08:2002	„Statinio statybos rūšys“ Galiojanti suvestinė redakcija nuo 2018-06-21.
STR 1.07.03:2017	„Statinių techninės ir naudojimo priežiūros tvarka. Naujų nekilnojamojo turto kadastro objektų formavimo tvarka“ Galiojanti suvestinė redakcija nuo 2022-05-01.
STR 1.01.03:2017	„Statinių klasifikavimas“ Galiojanti suvestinė redakcija nuo 2022-11-01.
STR 1.04.04:2017	„Statinio projektavimas, projekto ekspertizė“ Galiojanti suvestinė redakcija nuo 2022-05-02.
STR 2.01.06:2009	„Statinių apsauga nuo žaibo. Išorinė statinių apsauga nuo žaibo“
STR 2.01.01 (2):1999	„Esminiai statinio reikalavimai. Gaisrinė sauga“ Galiojanti suvestinė redakcija nuo 2002-10-05.
STR 2.01.01 (3):1999	„Esminiai statinio reikalavimai. Higiena, sveikata, aplinkos apsauga“ Galiojanti suvestinė redakcija nuo 2002-11-09.
STR 2.01.01 (6):2008	„Esminis statinio reikalavimas. Energijos taupymas ir šilumos išsaugojimas“
STR 2.02.01:2004	„Gyvenamieji pastatai“ Galiojanti suvestinė redakcija nuo 2022-07-16.

Techninių reikalavimų reglamentai

R14 - 99	Raidiniai žymėjimai ir santrumpos projektinėje dokumentacijoje
----------	--

Statybos taisyklės

Elektros įrenginių įrengimo taisyklės	Elektros įrenginių įrengimo bendrosios taisyklės Galiojanti suvestinė redakcija nuo 2020-07-31.
	Elektros linijų ir instaliacijos įrengimo taisyklės Galiojanti suvestinė redakcija nuo 2022-05-13.
	Apšvietimo elektros įrenginių įrengimo taisyklės
	Saugos eksploatuojant elektros įrenginius taisyklės Galiojanti suvestinė redakcija nuo 2021-07-20.
	Elektros įrenginių bandymų normų ir apimties aprašas
	Elektros įrenginių relinės apsaugos ir automatikos įrengimo taisyklės
	Skaičiuojamųjų elektros apkrovų nustatymo metodika Galiojanti suvestinė redakcija nuo 2022-07-01.
	Šilumos tiekimo tinklų ir šilumos punktų įrengimo taisyklės Galiojanti suvestinė redakcija nuo 2022-05-31.

Specialiųjų reikalavimų privalomieji dokumentai

HN 98:2014	Natūralus ir dirbtinis darbo vietų apšvietimas Galiojanti suvestinė redakcija nuo 2014-11-01.
------------	--

DOKUMENTO ŽYMUO	LAPAS	LAPŲ	LAIDA
20.02.87-TDP-E-AR	3	4	0

64	Bendrosios priešgaisrinės saugos taisyklės Galiojanti suvestinė redakcija nuo 2022-08-24.
----	--

Normatyviniai dokumentai

LST EN 22401:1998	Glaistytieji elektrodai. Efektyvumo, metalo išlydymo ir prilydymo koeficientų nustatymas (ISO 2401:1972)
LST EN 50575:2015	Galios, valdymo ir ryšių kabeliai. Bendrosios paskirties statybos darbuose naudojami kabeliai, kuriems keliami reakcijos į ugnį reikalavimai
LST 1516:2015	Statinio projektas. Bendrieji įforminimo reikalavimai

Pritaikyti ir nuorodiniai dokumentai

	Laidų ir kabelių paklojimas polietileniniuose vamzdžiuose
	Atskirai stovinčių dėžių su gnybtais pastatymas
	Elektros įrenginių įžeminimas ir įnulinimas
	Jungiklių ir rozečių pastatymas

Kiti standartai (elektros įrangos specifikacijose gali būti taikomi kiti žemiau išvardinti standartai):

	IEC (International Electrotechnical Commission Publications)
	SS (Swedish Standards)
	DIN (Deutsches Institut für Normung Standards)
	VDE (Verband Deutscher Elektrotechniker Publ)

Elektros įrenginių įrengimo bendrųjų taisyklių (EİİBT), elektros linijų ir instaliacijos įrengimo taisyklių (ELIİT), apšvietimo elektros įrenginių įrengimo taisyklių (AEİİT), elektros įrenginių relinės apsaugos ir automatikos įrengimo taisyklių (EİRAAİT) reikalavimai yra viršesni nei visi kiti čia pateikti standartai.

Papildomai prie pateikiamų standartų ir saugumo normų šios specifikacijos kartu su taikytinomis projektinėmis specifikacijomis turi apspręsti elektrinės įrangos projektavimą, gamybą, tiekimą bei derinimą.

Naudojamos medžiagos turi atitikti bet kurios inspekcinės institucijos bandymų programos ir atestavimo reikalavimus, laikantis Tarptautinės komisijos elektros įrangos taisyklių atestavimu (CEE) paskelbtų taisyklių, su sąlyga, kad jos neprieštarauja įstatymams, kuriais vadovaujasi konkurso sąlygos.

Kai techninėse specifikacijose reikalaujama, kad medžiagos atlikimas, statyba ir kt. būtų geresnės kokybės nei reikalauja taisyklės ir normos, tuomet reikia laikytis "Techninių specifikacijų" reikalavimų.

Projektas parengtas naudojant licencijuotą (projektavimo) programinę įrangą:

- a) Microsoft Windows (operacinė sistema);
- b) Microsoft Office Home & Business (programų paketas);
- c) Autodesk AutoCAD.

DOKUMENTO ŽYMUO	LAPAS	LAPŲ	LAIDA
20.02.87-TDP-E-AR	4	4	0

1. BENDRIEJI REIKALAVIMAI

Šiame ir kituose susijusiuose projekto dokumentuose, tiekimo, instaliavimo bei kitų darbų paskirtis - pagaminti, išbandyti, pristatyti į vietą, sumontuoti, pademonstruoti, perduoti ir išlaikyti nurodytas sistemas užbaigtoje ir visiškai eksploatuojamoje būklėje.

Visi darbai, kurie gali būti pagrįstai laikomi būtinais instaliavimo darbų užbaigimui ir tinkamam sistemų eksploatavimui, turi būti privalomi atlikti nepriklausomai nuo to, ar jie yra parodyti brėžiniuose arba apibūdinti šiame dokumente ar ne.

Visi elektrotechninėje, projekto dalyje numatomi įrengimai, gaminiai ir medžiagos, jų montavimas, išbandymas, derinimas ir eksploatacija turi atitikti normatyvinių ir nuorodinių dokumentų sąrašą pateikiamiems normatyviniams ir teisiniams dokumentams. Taip pat visi projekte numatyti, prietaisai, įrengimai, elektros aparatūra, elektros skydai, kabeliai, montažinės medžiagos ir gaminiai, numatyti įrengti projektuojamame objekte turi būti sertifikuoti Lietuvos Respublikoje. Jie turi būti montuojami, išbandomi ir suderinami pagal jų gamintojų standartus arba technines sąlygas.

Statybos produktai, tinkami naudoti pagal paskirtį ir atitinkantys darnųjų techninių specifikacijų reikalavimus turi būti paženklinami „CE“ ženklu.

Gaunami elektros įrengimai privalo būti patikrinti juos apžiūrint ir nustatant: komplektaciją, ar yra specialūs instrumentai, būtini įrenginio montažui, markiravimas, atitikimas specifikacijoms ir techninėms sąlygoms. Įrengimo stovis (ar nėra pažeidimų transportuojant). Pakrovimo, iškrovimo, transportavimo ir montavimo metu negalima mechaniškai pažeisti elektros įrangos prietaisų.

Jeigu prietaisai yra plombuoti, juos ardyti draudžiama.

Negalima montuoti deformuotų ar kitaip pažeistų elektros įrangos detalių, laidų, kabelių, kol defektai nebus pašalinti nustatyta tvarka. Tuo pačiu metu būtina patikrinti su įrenginiu gauta privaloma techninė dokumentacija, surinkimo instrukcija ir schemos.

Elektros įrengimai, kabeliai, šviestuvai ir kitos medžiagos privalo būti saugomos pagal reikalavimus, nustatytus valstybiniuose standartuose ir techninėse sąlygose.

Elektros įrangos tvirtinimo vieta ir būdas parenkamas griežtai prisilaikant techninėje dokumentacijoje pateiktų nurodymų. Jungiamųjų plokštelių (šynų) sujungimai ar išsišakojimai atliekami jas suvirinant. Varžtais sujungiama tik ten, kur reikalingas išardomas sujungimas. Vienos gyslos laidai sujungiami juos susukant. Jų negalima virinti. Elektros montavimo darbai atliekami specialiais, tik tam skirtais įrankiais ir priemonėmis.


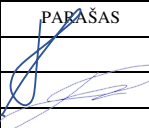
Siūlydamas įrangą, Rangovas Užsakovo ir Inžinieriaus-projektuotojo įvertinimui turi pateikti visų siūlomų medžiagų ir įrangos katalogus, prospektus bei brėžinius. Be to, prieš pradėdamas tiekimo darbus, Rangovas turi gauti Užsakovo ir Inžinieriaus sutikimą dėl visų neatitikimų ir nukrypimų nuo projekto brėžinių ir specifikacijų.

Rangovas užsakovo ar jo atstovo akivaizdoje turi išbandyti elektros instaliacijos veikimą ir suderinti su elektros įrangą priimančiomis organizacijomis. Pajungus elektros srovę, Rangovas turi perduoti visą savo įrangą užsakovui.

Rangovas turi garantuoti, kad visa sistemų įranga ir medžiagos būtų tinkamos ir pakankamai galingos, kad būtų įvykdyti joms keliami veikimo reikalavimai.

Rangovas turi atsakyti už pagal kontraktą atliktą darbą, pateiktas medžiagas ir įrangą. Užbaigus sistemos perdavimą, Rangovas turi pateikti Užsakovui išsamius atitinkamus visų sistemų ir įrangos valdymo, priežiūros ir duomenų vadovus bei instrukcijas lietuvių kalba. Turi būti atlikti visi elektros įrangos instaliavimui bei elektros paslaugų tiekimui būtini ir reikalingi statybiniai darbai.

Baigti montuoti elektros įrengimai užsakovui privalo būti priduoti pagal aktą.

0	2023.02	Statybą leidžiančiam dokumentui (konkursui) ir statybai			
LAIDA	DATA	LAIDOS STATUSAS IR IŠLEIDIMO PRIEŽASTYS (JEI TAIKOMA)			
KVAL. DOK. NR.	 www.pprojektai.lt J. Zauerveino 5-7, LT-92122, Klaipėda Tel. 8-46 216071, info@pprojektai.lt			STATINIO PROJEKTO PAVADINIMAS DAUGIABUČIO GYVENAMOJO NAMO KRETINGOS R. SAV., KRETINGOS M., VYTAUTO G. 43, ATNAUJINIMO (MODERNIZAVIMO) PROJEKTAS	
27865	PV	G. ZUBAVIČIUS	PARAŠAS	STATINIO NR. IR PAVADINIMAS	
40236	PDV	D.BERNATAVIČIUS		01-DAUGIABUTIS GYVENAMAS NAMAS	
				DOKUMENTO PAVADINIMAS	LAIDA
				TECHNINĖS SPECIFIKACIJOS	0
KALBOS TRUMP. LT	STATYTOJAS SĮ "KRETINGOS KOMUNALININKAS"			DOKUMENTO ŽYMUO	
				20.02.87-TDP-E-TS	LAPAS 1
				LAPŲ 21	

2. SĄLYGOS STATYBOS AIKŠTELĖJE

2.1 Klimatinės sąlygos:

Lauke		
1	Temperatūra	+35°C -35°C
2	Santykinė drėgmė	80%
3	Altitudė	Iki 1000m virš jūros lygio
Patalpose		
1	Elektros patalpos	+35°C +5°C
2	Technologinės	+35°C -40°C
3	Santykinė drėgmė	60% prie +25°C

2.2 Mechaninė apsauga:

Visos metalinės dalys turi būti atsparios korozijai arba atitinkamai apdirbtos. Lauke montuojama įranga, tokia kaip išvadų jungtys, paskirstymo skydai, valdymo aparatūra, turi būti apsaugota nuo mechaninio pažeidimo. Atskiri kabeliai, kertantys sienas ir grindis, turi būti montuojami įvorėse (dėkluose).

Kabeliai turi būti apsaugoti nuo mechaninio pažeidimo iki 2m aukščio nuo grindų pakankamo storio plieniniais ar aliuminiais gaubtais. Apsauginiai gaubtai turi būti tvirtinami prie grindų ir sienų.

Angos kabeliams, perdavus instaliavimą, turi būti užsandarinamos specialia kabelių sandarinimui skirta įranga, pagal RSN reikalavimus. Sandarinimo atsparumas ugniai mažiausiai 90min.

Apsauginiai jungikliai, valdymo įranga, sujungimo dėžutės, paskirstymo skydai ir kita visada turi būti montuojama ant plieninio cinkuoto pamato arba ant specialiai elektrinės įrangos montavimui skirtų įžemintų konstrukcijų.

2.3 Bendri reikalavimai medžiagoms, aparatams ir kitiems gaminiams:

Galima naudoti tik tai Lietuvos respublikoje sertifikuotas medžiagas, aparatus ir kitus gaminius, turinčius tai patvirtinančius atitiktis sertifikatus, bei į Lietuvos matavimo prietaisų registrą įrašytus matavimo prietaisus. Be to visos medžiagos ir gaminiai privalo tenkinti nacionalinių standartų LST bei tarptautinių standartų IEC ir EN reikalavimus.

Visi gaminiai ir medžiagos, skirti eksploatacijai normaliomis sąlygomis, privalo tenkinti šiuos standartų IEC947 - 1 (EN 60947 -1) reikalavimus:

- Aplinkos temperatūra -25°C... +35°C
- Maksimali trumpalaikė temperatūra +40°C
- įrengimo aukštis 1000m
- Santykinė drėgmė * (+40°C) <50%
- Santykinė drėgmė* (+20°C) <90%

Elektros įrenginių ir aparatų apsaugos indeksai IP (IEC 529/EN 60529), bei atsparumas mechaninei smūginei apkrovai IK (IEC 102/EN 50102), taipogi jų atsparumas korozijai turi atitikti aplinkos sąlygas bei normų reikalavimus. Elektros įrenginių, aparatų bei laidininkų izoliacijos klasė turi atitikti elektros tinklo įtampą bei aplinkos sąlygas. Gaminiai su dviguba izoliacija turi tenkinti standarto IEC 536 reikalavimus. Sujungimo gnybtai turi atitikti standartų IEC 998/EN 60998, o atšakų dėžutės - standarto IEC 670 reikalavimus. Laidininkų tiesimui skirti plastikiniai vamzdžiai privalo atitikti standarto EN 50086 reikalavimus.

Gaminiai iš sintetinių medžiagų privalo tenkinti standarto IEC695 keliamus reikalavimus liepsnos plitimui. Liepsna turi savaime gesti esant temperatūrai:

- Instaliacijos komponentus įrengiant nedegiose sienose ar ant jų 550°C,
 - Instaliacijos komponentus įrengiant pastato išorėje 650°C,
 - Kilnojamų imtuvų prijungimui skirtų kištukų ir kištukinių lizdų 750°C,
 - Instaliacijos komponentus įrengiant degiose sienose ir ant jų,
 - Instaliacijos komponentus įrengiant karkasinėse pertvarose 850°C,
 - Instaliacijos komponentus įrengiant gaisriniuose ar sprogiuose patalpose (zonose) 960°C.
- Gaminiai turi būti sandėliuojami esant temperatūrai -25°C...+60°C.

Sandėliavimo sąlygas būtina patikslinti vadovaujantis gamintojo nurodymais.

Reikalavimai medžiagoms, aparatams ir kitiems gaminiams, skirtiems darbui kitokiose sąlygose (labai besiskiriančiose nuo normalių), nurodyti žemiau techninėse specifikacijose atskiroms gaminių grupėms.

DOKUMENTO ŽYMUO	LAPAS	LAPŲ	LAIDA
20.02.87-TDP-E-TS	2	21	0

3. ŽYMĖS IR ŽYMĖJIMAS

Visa įranga ir kabeliai turi būti patikimai sužymėti pagal Lietuvos Respublikos žymėjimo sistemą ir instrukcijas. Žymėjimas turi atitikti techninę dokumentaciją. Spintų, skydų, valdymo skydų, dėžučių korpusai turi būti su žymėmis, pažymėtomis kuriai įrenginių daliai priklauso įranga.

Pagrindinio elektros skydo viduje (jei yra elektros skydinės patalpa, tai ant sienos) turi būti pakabintas stendas su pilna elektros skydinėje esančių paskirstymo skydų principine schema bei pastato planu su paskirstymo skydelių sumontavimo vietomis.

Būtina sužymėti visą elektros įrangą.

Paskirstymo skydai turi būti sužymėti:

- ant skydų durų išorės turi būti etiketės, kuriose nurodyta skydo numeris, durų viduje-skydo schema;

- ant valdymo įrenginio turi būti aiškiai nurodytas to įrengimo, kurį jis valdo pavadinimas, kodas bei funkcija.

Visuose elektros skydeliuose turi būti principinės tų skydelių ar spintų vidinės komutacinės schemos su tiksliais ir aiškiais žymėjimais iš kur maitinasi paskirstymo skydelis bei kokius vartotojus jis maitina. Schemose nurodomas patalpos (įrangos) pavadinimas, o ne patalpos numeris.

Kabelių žymėjimas:

Pagrindiniai kabeliai turi būti pažymėti nurodant realiai sumontuoto kabelio tipą, gyslų skaičių, skerspjūvio plotą, bei turi būti nurodyta, kas yra prijungta kitame kabelio gale. Visi pagrindiniai kabeliai, laidininkai ir laidai turi būti pažymėti patikimais keičiamais plastikiniais žymekliais užspaustais abiejuose kabelio galuose.

Tuščių vamzdžių žymėjimas:

Turi būti sužymėti iš abiejų vamzdžio galų.

Paskirstymo skydeliuose kabelių išvedimo vietose privalo būti aiškūs užrašai, užklijuoti lipdukai ar markiravimo lentelės nurodančios: kabelio tipą, laidininko skerspjūvį ir kabelio antro galo pajungimo adresą (skydelio pavadinimas, automatinio išjungiklio numeris). Papildomai markiravimo lentelės ant kabelių privalo būti uždėtos šiose vietose: nuvedimo nuo magistralinių kabelinių konstrukcijų vietose; kabelių kirtimų priešgaisrines sienas (atitvaras) iš vienos ir iš kitos pusės vietose. Ant markiravimo lentelių turi būti nurodyta: kabelio tipas. Abiejų kabelio galų pajungimo tikslūs adresai, pvz.: NYM-J 5*2,5; IPS1grPS3gr.

Kabelių žymėjimas vien tik „markeriu“ neleistinas.

4. MEDŽIAGŲ IR ĮRENGIMŲ TECHNINĖS SPECIFIKACIJOS

4.1 Kabeliai

Elektros laidų ir kabelių degumas patalpose pagal gaisrinės saugos reikalavimus:

Statinių (pastatų ir patalpų) požymiai ir techniniai rodikliai	Statinio, statinio gaisrinio skyriaus atsparumo ugniai laipsnis	
	I arba II	III
	Elektros laidų ir kabelių klasė ne žemesnė kaip: pagal degumą, pagal dūmų susidarymą, pagal liepsnojančių dalelių ir (arba) dalelių susidarymą, pagal rūgštingumą	
Evakavimo (-si) keliai (koridoriai, laiptinės, vestibuliai, fojė, holai ir pan.)	C _{ca s1,d1,a1}	E _{ca}
Patalpos, kuriose gali būti virš 50 žmonių	D _{ca s2,d2,a2}	E _{ca}
Vaikų darželių, lopšelių, ligoninių, klinikų, poliklinikų, sanatorijų, reabilitacijos centrų, specialiųjų įstaigų sveikatos apsaugos pastatų, gydyklų pastatų, medicininės priežiūros įstaigų slaugos namų, viešbučių pastatai	D _{ca s2,d2,a2}	E _{ca}
Gyvenamosios patalpos (daugiabučiai pastatai)	D _{ca s2,d2,a2}	E _{ca}
Gyvenamosios patalpos (vieno, dviejų butų pastatai)	E _{ca}	E _{ca}
Statinio vietos kur tiesiami kabeliai: šachtos, tuneliai, techninės nišos, erdvės virš kabamųjų lubų, po pakeliamomis grindimis ir pan.	D _{ca s2,d2,a2}	E _{ca}
Gamybos ir pramonės, sandėliavimo patalpos	E _{ca}	E _{ca} “

Objekte naudojami kabeliai ir laidai turi atitikti ne žemesnę kaip C_{ca,s1,d1,a1} klasę.

DOKUMENTO ŽYMUO	LAPAS	LAPŲ	LAIDA
20.02.87-TDP-E-TS	3	21	0

Magistraliniai kabeliai ir instaliaciniai kabeliai turi būti vario gyslomis (gyslos skerspjūvis nurodytas tinklų schemose arba planuose). Kiekvienos gyslos izoliacijos spalva turi būti aiškiai pažymėta ir neturi būti naudojama jokiems kitiems tikslams:

- įžeminimas – geltona/žalia;
- neutralė – mėlyna.

Projektuojamų kabelių izoliacija – behalogeninių polimerų.

Nominali jėgos kabelių įtampa 0,6/1kV.

Nominali instaliacinių vienfazių kabelių įtampa 300/500 V.

Jėgos kabeliai turi atitikti pajungiamą galingumą. Laidininkai parenkami taip, kad įtampos kritimas neviršytų 5% vardinės sistemos įtampos tarp transformatorinės ir įvadinės paskirstymo spintos ir 5% magistralėse arba grupinėse grandinėse. Griežtesni reikalavimai taikomi tada, kai to reikalauja įrangos gamintojai.

4.1.1 Iki 1kV behalogeninis, nepalaikantis degimo, instaliacinis kabelis su pagerintom priešgaisrinės charakteristikom skirtas kloti patalpose ir atvira ore.

Eil Nr.	Techniniai parametrai ir reikalavimai	Dydis, sąlyga
1.	Standartas	IEC 60502-1; HD 603;
2.	Tipiniai bandymai turi būti atlikti Europos Sąjungos šalies akredituotoje laboratorijoje turinčioje teisę sertifikuoti gaminius visoje ES	Pateikti sertifikatų ir bandymų protokolų kopijas
3.	Vardinė įtampa	1 kV
4.	Maksimalioji įtampa	1,2 kV
5.	Vardinis dažnis	50 Hz
6.	Eksploatavimo sąlygos	patalpose; žemėje; atvira ore;
7.	Aplinkos temperatūra	-35 ... +35 °C
8.	Kabelio konstrukcija:	
9.	Laidininkų skaičius ir skerspjūvis	Cu 1x25
10.	Laidininkas	Laidininkas turi būti pagamintas iš atkaitinto vario arba aliuminio
11.	Laidininkų izoliacija	Behalogeninis polimerinis apvalkalas (halogen-free filler sheath)
12.	Kabelio gyslų spalvinis žymėjimas	Pagal HD308 S2:2002 arba IEC 60757
13.	Išorinis apvalkalas	Behalogeninis specialus polimerų mišinys (halogen-free special compound). Atvira ore klojamų kabelių išorinė izoliacija turi būti papildomai atspari UV spinduliams.
14.	Izoliacijos spalva	pilka
15.	Apsauginis sluoksnis tarp gyslų izoliacijos ir išorinio apvalkalo	užpildas;
16.	Maksimali ilgalaikė kabelio laidininko temperatūra	+ 90 °C
17.	Maksimali kabelio temperatūra esant trumpajam jungimui (5 s)	+ 250 °C
18.	Žemiausia klojimo temperatūra	-10 °C kabeliams su aliuminėmis gyslomis -5 °C kabeliams su varinėmis gyslomis
19.	Kabelio konstrukcija ir techniniai parametrai	Nustatoma užsakant pagal 1 lentelę
20.	Minimalus lenkimo spindulys	≤ 12xD D – išorinis kabelio skersmuo
21.	Tarnavimo laikas	> 40 metų

DOKUMENTO ŽYMUO	LAPAS	LAPŲ	LAIDA
20.02.87-TDP-E-TS	4	21	0

22.	Garantinis laikas	≥ 24 mėnesiai
-----	-------------------	---------------

4.1.2 Iki 1kV kabelių plastikine izoliacija galinės movos

Eil. Nr.	Techniniai parametrai ir reikalavimai	Dydis, sąlyga
1.	Tipiniai movos arba komponentų bandymai turi būti atlikti akredituotoje laboratorijoje	Pateikti tipinių bandymų protokolo arba atitikties deklaracijos kopiją pagal EN 50393:2006 (Cenelec HD 623 S1) standartą
2.	Vardinė įtampa	1 kV
3.	Maksimalioji įtampa	1,2 kV
4.	Vardinis dažnis	50 Hz
5.	Movos technologija	Termosusitraukianti
6.	Eksplotavimo sąlygos	- atvirame ore; - patalpose;
7.	Aplinkos temperatūra	-35 ... +35 °C
8.	Darbinė kabelio temperatūra	≥ +90 °C
9.	Kabelių izoliacija	Plastiko
10.	Kabelio gyslų skaičius	- 1
11.	Jungiamų kabelių gyslų skerspjūvis	-
12.	Galinės movos išorinės izoliuojančios medžiagos	Atsparios: - atmosferos veiksniams - ultravioletinių spindulių poveikiui
13.	Jungiamosios movos išorinės izoliuojančios medžiagos	Atsparios: • atmosferos veiksniams; • agresyvaus grunto poveikiui; • atsparios išilginiam, mechaniniam poveikiui;
14.	Jungiamosios movos termosusitraukiančių vamzdelių sienelių storis po užsodinimo	- ≥ 2,0 mm varžtinių sujungiklių izoliavimui - ≥ 1,0 mm movos išoriniam apvalkalui
15.	Galinių movų antgaliai ir jungiamųjų movų sujungikliai	Varžtiniai su nulūžtančiomis galvutėmis
16.	Galinės movos ilgis	≥ 2 skirtingi ilgiai
17.	Įžeminimo sujungimas ir kontaktų atstatymas movoje	Visi kontaktai be litavimo (komplekte turi būti visos tam reikalingos medžiagos)
18.	Pateikiami dokumentai lietuvių kalba	• Gamyklinis aprašmas • Montavimo instrukcija
19.	Sandėliavimo laikas	Neribotas
20.	Tarnavimo laikas	> 40 metų
21.	Garantinis laikas	≥ 24 mėnesių

4.2 Vamzdžiai elektros kabeliams

4.2.1 Žemėje klojamų kabelių apsaugos vamzdžiai

Eil. Nr.	Techniniai parametrai ir reikalavimai	Dydis, sąlyga
1.	Gaminio sertifikavimas	Sertifikuotas elektros kabelių kanalizacijai
2.	Vamzdis pagamintas iš plastiko	HDPE (PE-HD)

DOKUMENTO ŽYMUO	LAPAS	LAPŲ	LAIDA
20.02.87-TDP-E-TS	5	21	0

3.	Vamzdžių gabaritiniai matmenys	25mm;
4.	Vamzdžio išorinė sienelė	lygi, gofruota
5.	Vamzdžio vidinė sienelė	Lygi
6.	Vamzdžio vidinio skersmens ir kabelio su daugiavielėmis gyslomis skersmens santykis	1,5
7.	Vamzdžio vidinio skersmens ir kabelio su vienvielėmis gyslomis skersmens santykis	2,0
8.	Plastikinių vamzdžių charakteristikos:	
8.1.	Tankis	940-960 kg/m ³
8.2.	Elastingumo modulis	800 MPa
8.3.	Lydimosi indeksas	0,15÷0,5 g/10 min
8.4.	Šiluminio plėtimosi koeficientas	(1,5÷0,5)×10 ⁻⁶ 1/°C
8.5.	Darbo temperatūra	-30 ÷ +75 °C
8.6.	Atsparumas agresyviai aplinkai	Atsparūs daugumai rūgščių ir šarmų
9.	Tarnavimo laikas	≥ 40 metai
10.	Garantinis laikas	≥ 5 metai

4.2.2 Vamzdžiai vidaus darbams

Kabelių apsaugai naudojami elektrotechniniai vamzdžiai iš degimą nepalaikančio plastiko. Vamzdžiai, skirti kloti į gruntą, nenaudojami paviršiuje ir atvirkščiai. Vamzdžių vidus, prieš pritraukiant juose kabelius, turi būti švarūs. Po montazo ,grunte esančių, vamzdžių galai užsandarinami nedegia lengvai pašalinama medžiaga.

Vamzdžiai prie paviršių turi būti tvirtinami atitinkamų nerūdijančių sąvaržų sistema. Vamzdžiuose turi būti įverti pritraukikliai.

Vamzdžių lenkimas, vingiai, atsišakojimai ir panašiai turi būti atliekami tik ten, kur tai būtina.

Vamzdžių grupės, kertančios tą pačią trasą, turi turėti lenkimus ir atsišakojimus tame pačiame lygyje. Kad atrodytų tvarkingai, šie lenkimai ir atsišakojimai turi turėti bendrą skirtingo spindulio lenkimo centrą.

Kai vamzdžių diametrai didesni nei 50 mm, vamzdžių alkūnės, vingiai, atšakos turi būti atliekami iš gamyklinių detalių.

Norint panaikinti visas atplaišas, pjauti vamzdžių galai turi būti praplatinti vamzdžių plėstuvu.

Atviros vamzdžių trasų atkarpos turi būti lygiagrečios arba statmenos pastatams bei statiniams ir turi būti tvirtinamos ne didesniais kai 1 m intervalais. Metalinių vamzdžių jungtys turi būti srieginės.

Vamzdis gofruotas nedegus d-20-50, 320 N/5cm, -5 iki +60 oC;

Vamzdis gofruotas nedegus d-20-50, 750 N/5cm, -25 iki +60 oC;

Lankstūs vamzdžiai pateikiami ritėse suvynioti netrumpesni kaip 50 metrų su įtraukimo virve.

4.3 Viršįtampių ribotuvai 400V-230V įtampos tinklui

Montuojami skydo viduje. Paskirtis – apsauga nuo viršįtampių ir tiesioginių žaibo smūgio srovių.

B klasės pagrindiniai rodikliai:

- maksimali ilgalaikė darbo įtampa	255 V, 50 Hz;
- tinklo įtampa	400/230 V AC;
žaiibo vardinė srovė	25 kA;
- įtampos apsaugos laipsnis	4 kV;
- reagavimo laikas	≤100 ns;
- darbo temperatūra	-40...+80 OC;
- varža	≥103 MΩ;
- prijungimo gnybtai	iki 35 mm ² skerspjūvio laidui;
- montuojamas	ant DIN bėgio;
-sandarumas	IP 20.

C klasės pagrindiniai rodikliai:

- maksimali ilgalaikė darbo įtampa	255 V, 50 Hz;
- tinklo įtampa	400/230 V AC;
žaiibo vardinė srovė	20 kA;
- įtampos apsaugos laipsnis	1,5 kV;

DOKUMENTO ŽYMUO	LAPAS	LAPŲ	LAIDA
20.02.87-TDP-E-TS	6	21	0

- reagavimo laikas	≤25 ns;
- darbo temperatūra	-40...+80 OC;
- varža	≥103 MΩ;
- prijungimo gnybtai	iki 35 mm ² skerspjūvio laidui;
- montuojamas	ant DIN bėgio;
-sandarumas	IP 20.

D klasės pagrindiniai rodikliai:

- maksimali ilgalaikė darbo įtampa	255 V, 50 Hz;
- tinklo įtampa	230 V AC;
žaido vardinė srovė	3 kA;
- įtampos apsaugos laipsnis	1,25 kV;
- reagavimo laikas	≤25 ns (L-N) ir ≤100 ns (L-PE)
- darbo temperatūra	-40...+80 OC;
- varža	≥103 MΩ;
- prijungimo gnybtai	iki 35 mm ² skerspjūvio laidui;
- montuojamas	ant DIN bėgio;
-sandarumas	IP 20.

4.4 Įžeminimas ir žaibosauga

4.4.1 Įžeminimo strypas

Standartai	ISO 9001:2000; ISO 14001:2004
Strypo medžiaga	Plienas
Strypo padengimas	≥ 0,07 mm. Cinko danga (Plieniniam strypui)
Strypo diametras	≥ 20 mm.
Strypus jungianti mova žalvarinė arba varinė	srėginė arba užsipresuojanti
Įžeminimo sistemos jungiamieji elementai	plieno; cinkuoto plieno
Įžeminimo sistemos efektyvumo laikotarpis	≥ 15 metai

4.4.2 Įkalimo galvutė

Pagaminta iš sustiprinto plieno. Jos dėka galime naudoti vibracinius plaktukus strypų įkalimui.

4.4.3 Plieninis antgalis

Plieninis antgalis. Pagamintas iš sustiprinto plieno. Montuojamas ant pirmojo įkalimo elektrodo galo. Palengvina strypo įkalimą kietame grunte.

4.4.4 Kryžminė jungtis

4.4.4.1 Viela-strypas

Šis sujungimas leidžia įžeminimo strypą sujungti su apvaliais privedimais (viela).

4.4.4.2 Juosta-strypas

Šis sujungimas leidžia įžeminimo strypą sujungti su plokščiais privedimais (juosta).

4.4.4.3 Viela-viela

Šis sujungimas leidžia tarpusavyje sujungti du apvalius privedimus (viela).

Šis sujungimas leidžia įžeminimo strypą sujungti su apvaliais ir plokščiais privedimais (viela, juosta).

Taip pat naudojamas kaip užbaigiamasis (galinis) sujungimas.

4.4.5 Antikorozinė sujungimo pasta

Naudojama, kad pasiektume gerą kontaktą tarp strypo ir movos. Montavimo metu įpilama pastos į movą ir susukama. Galima taip pat naudoti kaip sutepamąjį skystį palengvinantį įkalimo galvutės įsukimą į kiekvieno strypo movą.

DOKUMENTO ŽYMUO	LAPAS	LAPŲ	LAIDA
20.02.87-TDP-E-TS	7	21	0

4.4.6 Cinkuota juosta

Kaip įžeminimo laidininkas naudojama karštu galvaniniu būdu apdirbta gamyklinio cinkavimo cinkuota juosta, 40x4mm. Žemėje paklotos cinkuotos juostos cinko storis privalo būti nemažesnės kaip 70 μm.

4.4.7 Aliuminio viela

Kaip įžeminimo laidininkas naudojama aliuminė viela 8 mm. Naudojama įžeminamų dalių pajungimui prie magistralinio įžeminimo kontūro. Aliuminės vielos negalima kloti žemėje.

4.4.8 Cinkuota plieninė viela

Viela d10mm diametro. Atlieka įžeminimo laidininko funkciją. Jungiama nuo revizinės jungties iki įžeminimo elektrodo. Tvirtinama vielos laikikliais. Žemėje paklotos cinkuotos juostos cinko storis privalo būti nemažesnės kaip 50 μm.

4.4.9 Vielos laikikliai

Tai 8mm aliuminio vielos tvirtinimui skirti laikikliai, kurie parenkami atsižvelgiant į konkrečią tvirtinimo vietą bei tvirtinimo paviršių.

4.4.10 Antikorozinė sujungimo juosta

Naudojama, kad pasiektume gerą kontaktą tarp strypo ir vielos arba juostos, esančios žemėje, korozijos mažinimui.

4.4.11 Kontroliniai gnybtai

Jungtis 1,5 m nuo žemės paviršiaus, tvirtinama prie sienos UV atsparioje revizinėje dėžutėje. Suteikia galimybę kontakto patikrinimui ir įžeminimo varžų kontroliniam matavimui, vėlesnės eksploatacijos metu.

4.4.12 Kontrolinė dėžutė

Suteikia galimybę kontakto „strypas-juosta“ patikrinimui ir įžeminimo varžų kontroliniam matavimui, vėlesnės eksploatacijos metu. Montuojama žemėje

4.4.13 Žaibo ėmiklis

Skirtas apsaugoti objektą nuo žaibo smūgių. Su elektronine įranga sukuria vainikinį išlydį. Apsaugos zonos spindulis priklauso nuo aukščio tarp žaibolaidžio viršūnės ir saugomo statinio aukščiausios vietos.

- Standartai – UNE 21186; CTE SU 8; NF C 17-102; UNE-EN 50164-1/2; IEC 61024-1; NP 4426;
- Medžiaga – Nerūdijantis plienas;
- Spalva – pilka;
- Apsaugos klasė – IP67;
- Darbo temperatūra – -20 °C ... +80 °C
- Stiebo aukštis 4,9m. Stiebas tvirtinamas ant stogo, naudojant „tripad“ tipo laikiklį;
- Žaibo išlydį fiksuojanti kortelė;

Žaibosaugos įrenginio aukštis h, m	1	2	3	4	5	6	8	10
Spindulys R, m	26	43	64	85	107	107	108	109

4.4.14 Apsauginis vamzdis

- Apsaugai naudojami vamzdžiai iš degimą nepalaikančio plastiko.
- Vamzdžiai prie paviršių turi būti tvirtinami atitinkamų nerūdijančių sąvaržų sistema.
- Vamzdžių lenkimas, vingiai, atsišakojimai ir panašiai turi būti atliekami tik ten, kur tai būtina.
- Vamzdžių grupės, kertančios tą pačią trasą, turi turėti lenkimus ir atsišakojimus tame pačiame lygyje. Kad atrodytų tvarkingai, šie lenkimai ir atsišakojimai turi turėti bendrą skirtingo spindulio lenkimo centrą.
- Kai vamzdžių diametrai didesni nei 50 mm, vamzdžių alkūnės, vingiai, atšakos turi būti atliekami iš gamyklinių detalių.
- Norint panaikinti visas atplaišas, pjauti vamzdžių galai turi būti praplatinti vamzdžių plėstuvu. Atviros vamzdžių trasų atkarpos turi būti lygiagrečios arba statmenos pastatams bei statiniams ir turi būti tvirtinamos ne didesniais kaip 1 m intervalais. Metalinių vamzdžių jungtys turi būti srieginės.
- Vamzdis gofruotas nedegus d-20, 750 N/5cm, -25 iki +60 oC;

DOKUMENTO ŽYMUO	LAPAS	LAPŲ	LAIDA
20.02.87-TDP-E-TS	8	21	0

5. MONTAVIMO DARBŲ TECHNINĖS SPECIFIKACIJOS

5.1 Pagrindiniai reikalavimai statybos (montavimo-demontavimo) darbams

Vykdyti darbus gali teoriškai ir praktiškai išmokytas elektrotechninis personalas (nustatyta tvarka atestuotas ir turintis dokumentus, kuriais suteiktos atitinkamos elektrotechninio personalo teisės).

Darbus veikiančiuose elektros įrenginiuose neelektrotechninis personalas gali vykdyti tik prižiūrimas elektrotechninio personalo asmens (asmenų). Šiuo atveju prižiūrinčiojo nurodymai dirbantiems apsaugai nuo elektros užtikrinti yra privalomi.

Elektrotechninio personalo darbuotojai yra atsakingi už saugos darbe taisyklių laikymąsi ir pažeidimus pagal jam suteiktą kvalifikaciją, kompetenciją ir teises, kurios yra apibrėžtos darbo sutartimis arba kita forma įteisintomis abipusėmis prievolėmis.

Užduotis darbams elektros įrenginiuose turi teisę duoti tik nustatyta tvarka apibrėžtą kompetenciją turintis elektrotechninio personalo asmenys. Elektros įrangą gali montuoti tik profesionalūs ir kvalifikuoti elektrikai. Sumontuota įranga neturi kelti pavojaus statybvietyje dirbančiam personalui ar galintiems į ją patekti kitiems asmenims.

Visi su projekto įvykdymu susiję darbai, kurie reikalingi darbų užbaigimui ir tinkamam objekto eksploatavimui, privalomi atlikti nepriklausomai nuo to, ar jie yra parodyti brėžiniuose arba aprašyti šiuose dokumentuose ar ne.

Tam kad išvengtų įrengiamų aparatų tarpusavio įtakos, būtina:

- Naudoti tik su CE žymeniu ženklintus skydus, aparatus, kabelius, montažines medžiagas, nes tai gali garantuoti, kad šie gaminiai atitinka EEB išleistą direktyvą 89/336, modifikuotą direktyvomis 73/23,92/31,93/68, reglamentuojančią elektromagnetinio suderinamumo (EMS) reikalavimus.

Visą demontuojamą elektros įrangą ir medžiagas būtina išvežti iš objekto į artimiausią elektros ir elektroninės įrangos utilizavimo punktą ir gauti pridavimo pažymą. Gautą pridavimo pažymą pateikti Užsakovui ar jo įgaliotam atstovui.

Įmonė (rangovas arba subrangovas) vykdanči elektromontažinius darbus objekte turi susiderinti su gyventojais ir užtikrinti, kad ne darbo laiku gyvenamo namo elektros vartotojams būtų atstatytas elektros tiekimas pagal III kategorijos reikalavimus (t.y. po 17 val. gyventojams atstatomas garantuotas elektros energijos tiekimas.)

5.2 Bendrieji reikalavimai

Visos medžiagos ir įrenginiai turi būti instaliuojami pagal gamintojo rekomendacijas. Atsiradus neatitikimams tarp gamintojo rekomendacijų ir šių specifikacijų, įskaitant ir čia minimas normas ir standartus, rangovas turi tai suderinti su užsakovu, prieš pradėdamas montuoti.

Atlikti montažo darbus užtikrinant nepertraukimą elektros tiekimą greta esantiems pastatams.

Instalacijai naudojamų varinių ir aliumininių laidų ir kabelių skerspjūvių plotai (toliau – skerspjūviai) turi būti ne mažesni, nei nurodyti „Elektros įrenginių įrengimo taisyklėse“. Laidų izoliacija turi atitikti tinklo vardinę įtampą.

Įžeminimo ir įnulinimo laidininkų reikalavimai pateikti „Elektros įrenginių įrengimo taisyklėse“.

Plieniniuose ir kituose mechaniškai atspariuose vamzdžiuose, rankovėse, loviuose, lentynose ir pastatų statybinių konstrukcijų kanaluose skirtingų grandinių laidininkai (išskyrus vienas kitą rezervuojančius) tiesiami kartu šiais atvejais:

- vieno agregato laidai ir kabeliai;
- technologiniu procesu susijusieji keleto mašinų, skydų, pultų ir pan. galios ir kontrolės laidai ir kabeliai;
- sudėtingo šviestuvo maitinimo laidai ir kabeliai;
- keleto grupių vienos rūšies (darbinio arba avarinio) apšvietimo kabeliai ir laidai;
- iki 50 V apšvietimo ir aukštesnės kaip 50 V įtampos galios grandinių laidai ir kabeliai. Šiuo atveju iki 50 V įtampos laidai turi būti atskirame izoliaciniame vamzdyje.

Bendrame vamzdyje, rankovėje, lovyje, pluošte, statybinių konstrukcijų uždaramo kanale arba toje pačioje lentynoje neturi būti tiesiamos viena kitą rezervuojančios grandinės, darbinio ir avarinio apšvietimo grandinės, taip pat iki 50 V ir aukštesnės kaip 50 V įtampos grandinės (išimty: darbinio ir avarinio apšvietimo magistralinės linijos, jeigu jų izoliacija skirta ne žemesnei kaip 660 V įtampai, taip pat iki 50 V įtampos grandinių laidai atskirame izoliaciniame vamzdyje). Šios grandinės turi būti tiesiamos tik atskiruose lovių ir lentynų skyriuose, turinčiuose išsines A1 degumo klasės statybos produktų pertvaras, kurių atsparumas ugniai ne mažesnis kaip EI 15.

DOKUMENTO ŽYMUO	LAPAS	LAPŲ	LAIDA
20.02.87-TDP-E-TS	9	21	0

Darbinio ir avarinio (evakuacinio) apšvietimo grandinės tiesiamos skirtinguose lovio, kampuočio ir kitokio profilio konstrukcijos išorinėse pusėse.

Kabelių įrenginiuose, gamybos patalpose ir elektros įrenginių patalpose reikia naudoti kabelius ir laidus su ugniai atspariu, savaime gęstančiu (nepalaikančiu degimo) apvalkalu arba izoliacija, o degius kabelius ir laidus – ugniai atspariame, B degumo klasės statybos produktų vamzdyje, dengtame lovyje ir pan. arba dažytus ugniai atsparia pasta.

Kintamosios srovės faziniai ir nulinis arba nuolatinės srovės laidininkai turi būti tiesiami tame pačiame vamzdyje arba, jeigu ilgalaikė apkrovos srovė neviršija 25 A, – ir skirtinguose vamzdžiuose.

Tiesiant laidus ir kabelius vamzdžiuose, uždaruose loviuose, lanksčiose metalinėse rankovėse ir uždaruose kanaluose, turi būti numatyta galimybė pakeisti laidus ir kabelius.

Pastatų ir kitų statinių konstrukciniai elementai, uždari kanalai ir ertmės, kuriose tiesiami degūs kabeliai ir laidai degia izoliacija, turi būti nedegūs.

Laidų ir kabelių gyslos turi būti sujungiamos medžiagą ir skerspjūvį atitinkančiais varžtiniais ir spyruokliniais gnybtais, presavimo, virinimo ar litavimo būdu.

Laidų ir kabelių gyslų sujungimo, atšakojimo ir prijungimo vietose turi būti numatyta laido ir kabelio atsarga pakartotinai sujungti, atšakoti arba prijungti.

Laidų ir kabelių sujungimo ir šakojimosi vietos turi būti prieinamos apžiūrėti ir remontuoti.

Laidai ir kabeliai sujungimo ir šakojimosi vietose neturi būti mechaniškai tempiami.

Laidų ir kabelių gyslų sujungimo ir šakojimosi vietų, jungiamųjų ir šakojimosi sąvaržų ir pan. izoliacija turi būti lygiavertė ir šių laidų ir kabelių izoliacijai.

Laidus ir kabelius sujungti ir atšakoti reikia dėžutėse, sąvaržų izoliaciniuose korpusuose, specialiose statybinių konstrukcijų nišose ir elektros įrenginių, aparatų ir mašinų korpusuose.

Jungiamosios ir šakojimosi dėžutės turi būti uždarytos dangteliais. Jungiamųjų ir šakojimosi dėžučių konstrukcija turi atitikti laidininkų tiesimo būdą ir aplinkos sąlygas.

Jungiamosios ir šakojimosi dėžutės ir jungiamųjų ir šakojimosi sąvaržų izoliaciniai korpusai turi būti pagaminti iš A1 degumo klasės statybos produktų arba C-s2, d2 degumo klasės statybos produktų.

Metaliniai instaliacijos elementai (konstrukcijos, loviai, lentynos vamzdžiai, rankovės, dėžutės, apkabos ir pan.) priklausomai nuo aplinkos sąlygų turi būti apsaugoti nuo korozijos.

Instaliacinių lovių, srovėlaidžių ir kitų elektros įrenginių apsaugos nuo kietųjų kūnų patekimo per apdangalą į įrenginio vidų ir žmogaus prisilietimo prie srovinių dalių, taip pat vandens patekimo į įrenginio vidų laipsnis turi atitikti įrengimo ir eksploataavimo sąlygas. Apsaugos apdangalais laipsniai ir pagrindinės charakteristikos pateiktos Taisyklių 1 priedo 2 ir 3 lentelėse.

Kertant temperatūros ir nusėdimo siūlių vietas, instaliacija turi būti įrengta atsižvelgiant į konstrukcijų pasislinkimo galimybę.

5.3 Atviroji instaliacija patalpose

Izoliuoti tiegi laidai su apvalkalu ir neapsaugoti kabeliai atvirosios instaliacijos būdu turi būti tiesiami:

- ne žemiau kaip 2 m nuo grindų arba priežiūros aikštelių elektros srovei nepavojingose patalpose, esant aukštesnei kaip 50 V (kintamosios srovės) ir 75 V nuolatinės srovės įtampai, ir pavojingose ir labai pavojingose patalpose, esant tik iki 50 V kintamosios srovės ir 75 V nuolatinės srovės įtampai;

- ne žemiau kaip 2,5 m nuo grindų arba priežiūros aikštelių elektros srovės atžvilgiu pavojingose ir labai pavojingose patalpose, esant aukštesnei nei saugi įtampai.

Šie reikalavimai netaikomi atšakoms nuo instaliacijos linijų iki ant sienų ir pertvarų įrengtų jungiklių, šakučių lizdų, skydelių, valdymo aparatų, šviestuvų, išskyrus gamybos patalpas, kuriose šios atšakos 1,5 m aukštyje nuo grindų arba priežiūros aikštelių ir žemiau turi būti apsaugotos nuo mechaninių pažeidimų.

Patalpose, į kurias gali patekti tik elektrotechnikos darbuotojai, atvirosios instaliacijos laidininkų tiesimo aukštis nereglamentuojamas.

Atvirai, taip pat vamzdžiuose ir ne mažesnio kaip IP20 apsaugos laipsnio loviuose ir lanksčiose metalinėse rankovėse nutiestų kabelių ir laidų įrengimo aukštis nuo grindų ar priežiūros aikštelių nereglamentuojamas.

Kabeliams ir laidams kertant vamzdynus, atstumas tarp jų turi būti ne mažesnis kaip 50 mm, o iki degių arba lengvai užsiliepsnojančių skysčių ir dujų vamzdynų – ne mažesnis kaip 100 mm. Jei atstumas nuo laidų ir kabelių iki vamzdynų mažesnis kaip 250 mm, tai laidai ir kabeliai turi būti papildomai apsaugoti nuo mechaninių pažeidimų po 250 mm į abi puses nuo vamzdyno.

DOKUMENTO ŽYMUO	LAPAS	LAPŲ	LAIDA
20.02.87-TDP-E-TS	10	21	0

Kai laidai ir kabeliai nutiesti lygiagrečiai su vamzdynu, tai atstumas nuo laido arba kabelio iki vamzdyno (išskyrus gamybos patalpas) turi būti ne mažesnis kaip 100 mm, o iki degių arba lengvai užsiliepsnojančių skysčių ir dujų vamzdynų – ne mažesnis kaip 400 mm.

Kabeliai ir laidai, nutiesti lygiagrečiai su karštais vamzdynais ir kertantys juos, turi būti apsaugoti nuo aukštos temperatūros poveikio arba turi būti atsparūs karščiui.

Laidų ir kabelių perėjas per vidaus ir lauko sienas ar pertvaras ir tarpaukštines perdangas reikia įrengti taip, kad jos būtų lengvai pakeičiamos. Dėl to perėjos turi būti nutiestos vamzdyje, lovyje ir pan. Tarpus tarp laidų, kabelių ir vamzdžių (lovių ir pan.) perėjose per sienas, pertvaras ir perdangas reikia per visą konstrukcijos storį užsandarinti A1 degumo klasės statybos produktų ir lengvai pašalinamam užpildu, kad negalėtų prasiskverbti ir susikaupti vandens ir plisti gaisras. Užsandarinti reikia taip, kad būtų galimybė pakeisti laidus ir kabelius ir papildomai nutiesti naujus. Užsandarinimo atsparumas ugniai turi būti ne mažesnis nei sienos, pertvaros ar perdangos.

Laidai perėjose per sienas, pertvaras ir perdangas turi būti papildomai izoliuoti (pavyzdžiui, izoliaciniame vamzdyje).

Jei laidai pereina iš vienos sausos arba drėgnos patalpos į kitą (sausą arba drėgną patalpą), visi vienos linijos laidai tiesiami viename izoliaciniame vamzdyje arba atskirai. Jei laidai pereina iš sausos arba drėgnos patalpos į šlapią patalpą, iš vienos šlapios į kitą šlapią patalpą arba išeina iš patalpos į lauką, kiekvienas laidas turi būti tiesiamas atskirame izoliaciniame vamzdyje. Pereinantys iš sausos arba drėgnos patalpos į šlapią patalpą arba į lauką laidai turi būti sujungiami sausoje arba drėgoje patalpoje.

Laidai ir kabeliai lentynose, ant atraminių konstrukcijų paviršių, lynų, stygų, juostų ir kitų laikinųjų konstrukcijų tiesiami vienas prie kito tų pačių arba skirtingų formų (pavyzdžiui, apvalių, stačiakampių, keleto sluoksnių) pluoštais (grupėmis).

Kiekvieno pluošto laidai ir kabeliai tarpusavyje turi būti sutvirtinti.

Laidai ir kabeliai loviuose tiesiami keliais sluoksniais, atsižvelgiant į gamintojų nustatytus jų apkrovos ir klojimo būdų reikalavimus. Jei šie reikalavimai nežinomi, tai laidų ir kabelių skerspjūvių suma lovyje, skaičiuojant pagal jų išorinį skersmenį, įskaitant izoliaciją ir išorinius apvalkalus, neturi būti didesnė kaip 35 proc. ištisai uždaro lovio skerspjūvio ir 40 proc. dangčiu uždengiamo lovio skerspjūvio.

Pluoštais (grupėmis) arba keliais sluoksniais nutiestų laidų ir kabelių ilgalaikės leistinosios srovės turi būti nustatomos atsižvelgiant į pablogėjusias aušinimo sąlygas.

Instaliacijos vamzdžiai, loviai ir lanksčios metalinės rankovės turi būti nutiestos taip, kad jose nesikauptų ir nesikondensuotų aplinkos drėgmė.

Tose patalpose, kuriose yra garų ir dujų, ardančių laidų ir kabelių izoliaciją ir apvalkalus, taip pat lauko įrenginiuose ir tose vietose, kur į vamzdžius, lovius ir rankoves gali patekti tepalų, vandens arba emulsijos, vamzdžių, lovių ir lanksčių metalinių rankovių tarpusavio jungės, taip pat jungės su skirstymo dėžutėmis, elektros įrangos korpusais ir pan. turi būti sandarios. Šiuo atveju lovių sienelės turi būti ištisinės, o dangčiai – sandarūs. Jungčių vietose vamzdžiai ir loviai turi turėti sandarinimo įtaisus, lanksčios metalinės rankovės turi būti hermetinės.

Dulkėtose patalpose vamzdžių, rankovių, lovių jungės ir atšakos turi būti apsaugotos nuo dulkių.

Įžeminimo arba apsauginio įnulinimo laidininkais naudojamų plieninių vamzdžių ir lovių jungtys turi atitikti Taisyklių trečiojo skyriaus, taip pat EITBT aštuntojo skyriaus reikalavimus.

5.4 Paslėptoji instaliacija patalpose

Elektros instaliaciją gali atlikti tik kvalifikuoti, turintys atestatą, elektrikai. Sumontuota įranga neturi kelti pavojaus statybos vietoje dirbančiam personalui ar galintiems į ją patekti kitiems asmenims.

Įrenginiai turi būti montuojami kiek galima arčiau vietų nurodytų brėžiniuose.

Įrenginių aptarnavimo erdvė turi būti mažesnė nei nurodyta normatyviniuose dokumentuose ar gamintojų rekomendacijose.

Įrengimai, sumontuoti neprieinamose aptarnavimui vietose, turi būti permontuoti rangovo sąskaita. Neprieinamos vietos laikomos taip pat vietos, kurios gali būti pasiektos tik lendant ar lipant per kliūtis, tokias kaip varikliai, siurbliai, transformatoriai, vamzdžiai ir panašiai.

Gyvenamosios ir administracinės paskirties patalpose paslėptosios instaliacijos laidai ir kabeliai turi būti montuojami instaliacijai skirtose zonose. Horizontaliųjų instaliacijos zonų plotis yra 30 cm, o vertikalųjų – 20 cm. Horizontaliosios instaliacijos zonos prasideda 15 cm atstumu nuo lubų ir 15 ir 90 cm atstumu nuo grindų. Vertikaliosios instaliacijos zonos prasideda 10 cm atstumu nuo langų, durų ir kitų angų kraštų ir 10 cm atstumu nuo patalpų kampų.

DOKUMENTO ŽYMUO	LAPAS	LAPŲ	LAIDA
20.02.87-TDP-E-TS	11	21	0

Elektros mašinos, aparatai ir prietaisai, kurių vardinė srovė didesnė kaip 16 A, turi būti prijungti prie skirstomojo skydo atskira elektros linija.

Paslėptosios instaliacijos vamzdžiai, kanalai ir lanksčios metalinės rankovės turi būti sandarūs ir įrengti atsižvelgiant į Taisyklių 54–56 punktų reikalavimus. Paslėptosios instaliacijos kanalai turi būti uždari.

Instaliacija vėdinimo kanaluose ir šachtose neturi būti tiesiama. Vėdinimo kanalus ir šachtas gali kirsti pavieniai laidai ir kabeliai, nutiesti mechaniniams poveikiams atspariuose vamzdžiuose.

Elektros instaliaciją patalpose rekomenduojama nutiesti taip, kad ją būtų galima pakeisti. Paslėptoji elektros instaliacija gali būti tiesiama statybinių konstrukcijų kanaluose, paslėptuose vamzdžiuose; atviroji – specialiose grindjuostėse, loveliuose ir pan.

Techniniuose aukštuose, pogrindžiuose, nešildomuose rūsiuose, pastogėse, vėdinimo kameroje, drėgnose ir ypač drėgnose patalpose rekomenduojama naudoti atvirąją elektros instaliaciją.

Pastatuose, kurių statybinės konstrukcijos yra iš nedegiųjų medžiagų, grupiniai tinklai gali būti tiesiami užsandarintai, be galimybės juos pakeisti sienų, pertvarų ir perdangų grioveliuose, po tinku, grindų ruošinio sluoksnyje arba statybinių medžiagų kiaurymėse kabeliais arba izoliuotais laidais su apsauginiu apvalkalu. Draudžiama tiesti laidus užsandarintai, be galimybės juos pakeisti tiesiogiai sienų, pertvarų ir perdangų plokštėse nei jų pramoninės gamybos metu, nei plokščių sandūrose statant pastatus.

Elektros instaliacija, nutiesta virš kabamųjų lubų arba pertvarų ertmėse, laikoma paslėptąja elektros instaliacija ir ją reikia tiesti:

- virš degiųjų lubų ir degiųjų pertvarų ertmėse – sandariuose metaliniuose vamzdžiuose ir uždaruose loveliuose;

- virš nedegiųjų lubų ir nedegiosiose pertvarose – laidais nedegiųjų medžiagų vamzdžiuose ir loviuose, taip pat nepalaikančiais degimo kabeliais.

Nedegiosiomis kabamosiomis lubomis vadinamos tokios lubos, kurios pagamintos iš nedegiųjų medžiagų, o kitos statybinės konstrukcijos, esančios virš kabamųjų lubų, įskaitant ir tarpaukštines perdangas, pagamintos taip pat iš nedegiųjų medžiagų.

Bet kuriuo atveju turi būti užtikrinta laidų ir kabelių pakeitimo galimybė.

Patalpose, skirtose maistui gaminti ir valgyti, išskyrus butų virtuves, leidžiama atviroji kabelių instaliacija. Laidus tiesti atvirai šiose patalpose draudžiama.

Per pastato sekcijų rūsius ir techninius pogrindžius leidžiama tiesti iki 1000 V įtampos kabelius, maitinančius kitų to paties pastato sekcijų elektros imtuvus. Šie kabeliai nelaikomi tranzitiniais; per rūsius ir techninius pogrindžius tiesti tranzitinius kabelius, maitinančius kitus pastatus, draudžiama.

Draudžiama atvirai tiesti tranzitinius kabelius per podėlius ir sandėlių patalpas.

Maitinant vienfazės apkrovas, vienfazių dvilaidžių ir trilaidžių linijų, taip pat trifazių keturlaidžių ir penkialaidžių linijų nulinių (N) laidininkų skerspjūvis turi būti lygus fazinių laidininkų skerspjūviui.

Maitinant trifazės simetrines apkrovas, trifazių keturlaidžių ir penkialaidžių linijų nulinių (N) laidininkų skerspjūvis turi būti lygus fazinių laidininkų skerspjūviui, jei fazinių varinių laidininkų skerspjūvis yra iki 16 mm², o aliumininių – iki 25 mm². Jei skerspjūviai didesni, tai nulinių (N) laidininkų skerspjūvis turi būti ne mažesnis kaip 50% fazinių laidininkų skerspjūvio.

Apsauginių nulinių (PEN) laidininkų skerspjūvis turi būti ne mažesnis kaip nulinių (N) laidininkų skerspjūvis, be to, ne mažesnis kaip 10 mm² varinių laidininkų atveju bei 16 mm² aliumininių laidininkų atveju, nesvarbu, koks fazinių laidininkų skerspjūvis.

Apsauginių (PE) laidininkų skerspjūvis turi būti lygus (EN 50281-1-1):

- fazinių laidų skerspjūviui, kai šių skerspjūvis yra iki 16 mm²;

- 16 mm², kai fazinių laidų skerspjūvis yra nuo 16 iki 35 mm²;

- 50% fazinių laidininkų skerspjūvio, kai fazinių laidų skerspjūvis didesnis kaip 35 mm².

Apsauginių (PE) laidininkų, neįeinančių į kabelio sudėtį, skerspjūvis turi būti ne mažesnis kaip 2,5 mm², kai yra mechaninė apsauga, ir 4 mm² – kai jos nėra.

Elektros imtuvams įžeminti reikia naudoti ne mažesnio kaip 4 mm² skerspjūvio varinį laidininką.

5.5 Vamzdžiai

Vamzdžiai prieš pertraukiant juose kabelius, turi būti išvalyti, pašalinant iš jų visą purvą bei svetimkūnius.

Vamzdžiai turi būti tvirtinami atitinkamų nerūdijančių sąvaržų sistema.

Vamzdžiuose turi būti pratraukti laidų įtraukikliai.

Vamzdžių lenkimas, vingiai, atsišakojimai ir panašiai turi būti atliekami tik ten, kur tai būtina dėl struktūrinių arba mechaninių sąlygų.

DOKUMENTO ŽYMUO	LAPAS	LAPŲ	LAIDA
20.02.87-TDP-E-TS	12	21	0

Metalinų vamzdžių didesnio nei 25mm diametro gamyklinės alkūnės turi būti pagamintos su specialia lenkimo įranga.

Vamzdžių grupės, kertančios tą pačią trasą, turi turėti lenkimus ir atsišakojimus tame pačiame lygyje. Kad atrodytų tvarkingai, šie lenkimai ir atsišakojimai turi turėti bendrą skirtingo spindulio lenkimo centrą.

Kai vamzdžių diametrai didesni nei 50mm, PVC vamzdžių alkūnės, vingiai, atšakos turi būti atliekami iš gamyklinių detalių.

Norint panaikinti visas atplaišas, pjauti vamzdžių galai turi būti praplatinti vamzdžių plėstuvų. Kieto plieno vamzdžiai su išorinių sriegiu, prieš prijungiant juos prie vidinių tvirtinimo detalių sriegių, apkabų, turi būti nudažyti cinko chromatu.

Lankstūs įvadai turi būti naudojami prijungiant vamzdžius prie variklių, solenoidinių vožtuvų, slėgio daviklių ir panašiai, siekiant išvengti kabelio pažeidimo. Lankstų įvadų, naudojamų tokiems sujungimams, ilgis turi būti kuo mažesnis.

Atviros vamzdžių trasų atkarpos turi būti lygiagrečios arba statmenos pastatams bei statiniams ir turi būti tvirtinamos ne didesniais nei 1m intervalais.

Kietų metalinių vamzdžių jungtys turi būti srieginės.

PVC įvorių sujungimai turi būti besriegiai. PVC tvirtinimo detalės, sujungimai ir įvorės turi būti to paties gamintojo.

Turi būti numatyta laidų ir kabelių pakeitimo galimybė.

5.6 Kabeliai

Vonių, dušų, patalpose paslėptoji instaliacija turi būti ne giliau kaip 5cm nuo sienos paviršiaus. Šiose patalpose kabeliai turi būti su nelaidžia vandeniui izoliacija, be metalinių apvalkalų. Jų negalima tiesti metaliniuose vamzdžiuose, kanaluose ar metalinėse rankovėse.

Visi kabeliai turi būti instaliuoti pagal tam tikrus reikalavimus ir tvarką, atkreipiant dėmesį į galutinio rezultato vaizdą ar išdėstymą kitų aparatų bei įrenginių atžvilgiu. Kiekvienas kabelis turi būti paklotas vertikaliai, horizontaliai arba lygiagrečiai sienoms arba kitiems struktūriniais elementams.

Kur kabeliai ir įvorė eina per sienas ir perdangas, reikia išgręžti arba išmušti skylės. Kabeliams ir vamzdžiams kertant ugniai atsparias konstrukcijas, angos turi būti užsandarindamos lengvai išardoma medžiaga, kuri būtų ne mažesnio ugnies atsparumo nei kertama konstrukcija, taip pat padidinamos kabelių atsparumas ugniai po 30cm į šonus nuo statybinių konstrukcijų.

Kabeliai paskirstymo skyduose turi būti tvarkingai išvedžioti ir stabiliai juose pritvirtinti.

Kabeliai visur turi būti pritvirtinti pakankamai tvirtai ir taip, kad atlaikytų visas mechanines apkrovas, atsirandančias dėl kitų kabelių svorio, bet ne rečiau nei kas 200mm.

Kabeliai klojami tiesiose kabelių trasose, neturi susipinti ir, kai tvirtinami lygiagrečiai, kaip galima ilgiau neturi kirstis. Kabeliai turi būti sulenkti ne mažesniu diameteru nei rekomenduota gamintojo.

Kabeliai tarp skirtingų įrenginių turi būti ištiniai, be jokių sujungimų. Kur sujungimai reikalingi, juos suderinti su užsakovu.

Kabeliai turi būti papildomai apsaugoti tokioje aplinkoje, kur jie gali būti pažeisti mechaniškai. Tai būtina atlikti vietose, kur kabeliai kerta perdangas, sienas arba klojami paviršiumi atskirai mažesniame nei 1,2m aukštyje nuo užbaigtų perdangų arba žemės paviršiaus. Apsauga turi būti atliekama naudojant lanksčius mažiausiai 20mm plieninius vamzdžius ir bent 20% didesnio, negu į juos instaliuojamas kabelis diametro. Jeigu trys ar daugiau kabelių eina lygiagrečiai užbaigtu paviršiumi, tai gali būti naudojami kombinuoti tvirto plieno kanalai. Apsauginiai vamzdžiai turi būti nudažyti ta pačia spalva, kaip konstrukcijos už jų.

5.7 Laidai

Laidai turi būti montuojami paslėptai, elektroinstaliaciniuose vamzdžiuose.

Laidai turi būti naudojami pagal paskirti ir tik toje aplinkoje, kuri nurodyta laidų standartuose ir techninėse sąlygose.

Klojant laidas vamzdžiuose, turi būti numatyta laidų pakeitimo galimybė.

Laidų perėjimas per vidaus sienas bei tarpaukštines perdangas reikia įrengti taip, kad juos būtų galima lengvai pakeisti. Dėl to perėjos turi būti įrengtos vamzdyje, lovyje ir pan.

5.8 Kabelių/ laidų prijungimas

Kiekvienas kabelis, įeinantis į bet kurio įrenginio korpuso vidų, turi būti apsaugotas riebokšliu, užtikrinančiu įvadą ir tai, kad neįvyks joks mechaninis kabelio apsauginio apvalkalo gamyklinio įrengimo ir gnybtų pažeidimas.

DOKUMENTO ŽYMUO	LAPAS	LAPŲ	LAIDA
20.02.87-TDP-E-TS	13	21	0

Gyslos negali susipinti.

Kabeliai prieš prijungimą prie gnybtų turi turėti kilpą, kad būtų užtikrintas perjungimas.

Daugiagyslės sukotos valdymo gyslos jungiamos prie prietaisų, turinčių varžtinius sujungimus, turi būti tvirtinamas izoliuotais tuščiaviduriais užspaudžiamais antgaliais. Užspaudžiami sujungimai turi būti atliekami tik su įrankiu, tinkančiu naudojamų antgalių tipui ir dydžiui.

Laidų ir kabelių gyslos turi būti sujungiamos atitinkančiais jų skaičių, medžiagą ir skerspjūvį varžtais bei spyruokliniais gnybtais, presavimo, suvirinimo ar litavimo būdu.

Laidų ir kabelių gyslų sujungimo, atšakojimo ir prijungimo vietose turi būti numatyta laido ir kabelio atsarga pakartotiniam sujungimui, atsišakojimui arba prijungimui.

Laidų ir kabelių jungimosi vietos turi būti prieinamos remontuoti ir apžiūrėti.

Laidus ir kabelius sujungti ir atšakoti reikia dėžutėse, sąvaržų izoliaciniuose korpusuose, specialiose statybinių konstrukcijų nišose ir elektros įrenginių, aparatų bei mašinų korpusuose.

Jungiamosios ir šakojimo dėžutės turi būti uždarytos dangteliais, o dėžučių bei šakojimosi dėžučių konstrukcija turi atitikti laidų tiesimo būdą ir sąlygas.

5.9 Įžeminimas ir apsauga nuo viršįtampių

Žmonių apsaugai nuo elektros srovės, kai pažeidžiama izoliacija, būtina įrengti įžeminimą ir įnulinimą. Elektros įrenginiams įžeminti pirmiausia turi būti panaudoti natūralieji žemintuvai. Greta esantiems įvairių įtampų ir skirtingos paskirties įrenginiams įžeminti, išskyrus specialios paskirties įrenginius, reikia naudoti bendrą įžeminimo įrenginį. Šis bendras įžeminimo įrenginys turi tenkinti visus apsauginiam, darbiniam ir apsaugos nuo viršįtampių žemintuvams keliamus, reikalavimus bei įvairių tipų ir skirtingos paskirties įrenginiams įžeminti keliamus reikalavimus. Įžeminti arba įnulinti reikia šias įrenginių dalis:

- elektros mašinų, transformatorių, aparatų, šviestuvų, ir pan., korpusus,

- elektros aparatų pavaras,

- antrines matavimo transformatorių apvijas,

- skirstymo ir valdymo stočių, skydelių ir spintų korpusus, taip pat nuimamąsias ir atidaromąsias jų dalis, ant kurių sumontuoti kintamos srovės, aukštesnės kaip 50V, ar nuolatinės srovės, aukštesnės kaip 75V, įtampos įrenginiuose (zonose, kuriose galimi sprogimai -neatsižvelgiant į įtampą),

- skirstyklų metalines konstrukcijas, metalines kabelių movas, metalinius galios ir kontrolinių kabelių apvalkalus ir šarvus, metalinius laidų apvalkalus, metalinius elektros instaliacijos vamzdžius, metalinius šynų gaubtus ir atramines konstrukcijas, metalines lentynas, lovius, juostas ir lynus, prie kurių tvirtinami kabeliai ir laidai (išskyrus juostas ir lynus, prie kurių tvirtinami kabeliai įžemintu arba įnulintu metaliniu apvalkalu ar šarvu), taip pat kitas metalines konstrukcijas, ant kurių montuojami elektros įrenginiai;

- kintamosios srovės iki 50V ir nuolatinės srovės iki 75V įtampos kontrolinių ir galios kabelių bei laidų metalinius apvalkalus ir šarvus, kartu su kabeliais ir laidais, kurie turi būti įžeminami arba įnulinami, paklotus ant bendrų metalinių konstrukcijų, bendruose metaliniuose vamzdžiuose, loviuose, ant lentynų ir pan.,

- metalinius kilojamųjų elektros imtuvų korpusus,

- elektros įrenginius, sumontuotus ant staklių, mašinų, mechanizmų judamųjų detalių.

Patalpose ir lauke, kur naudojami įžeminti arba įnulinti elektros įrenginiai, potencialams išlyginti turi būti įžemintos arba įnulintos ir visos statybinės bei technologinės konstrukcijos, visi stacionarus metaliniai vamzdiniai, gamybinių įrenginių korpusai, kranų ir geležinkelio bėgiai ir pan. Sustiprinti šių natūralių sujungimų nereikalaujama. Galios transformatorių neutralės turi būti įžemintos. Transformatorinės pastotės žemintuvus įrengti šalia pastato. Transformatoriaus neutralės su skirstyklos skydu jungiantis nulinis laidininkas turi būti šyna, sumontuota ant izoliatorių, jeigu fazių laidininkai yra šynos. Jeigu jungiama kabeliu, nulinis laidininkas turi būti ketvirtoji kabelio gysla arba kabelio aliumininis apvalkalas. Nulinio laidininko, jungiančio transformatoriaus neutralę su skirstykloje, laidumas turi būti ne mažesnis kaip 50% fazinio laidininko laidumo. Nuliniu laidininku, jungiančiu transformatoriaus neutralę su skirstyklos skydu, neleidžiama įžeminti skirstyklos skydo. Įžeminimo įrenginių, prie kurių jungiamos transformatorių iki 1000V įtampos apvijų neutralės bei kitų šaltinių įvadai, varža bet kuriuo metu turi būti ne didesnė kaip 2 omai. Vartotojų įžeminimo įrenginių varža turi būti ne didesnė kaip 10 omų. Įrenginiams įnulinti gali būti naudojamas kabelio nulinis laidas. Laidininkai, naudojami apsauginiam nuliniam laidui pakartotinai įžeminti, turi būti parinkti ne mažesnei kaip 25 A dydžio ilgalaikei srovei. Įžeminimui naudojami natūralūs ir dirbtiniai žemintuvai. Natūraliaisiais žemintuvais gali būti:

- vandentiekio ir kiti vamzdiniai, pakloti žemėje, išskyrus degių skysčių, dujų ir sprogiųjų medžiagų vamzdinius;

- apsauginiai gręžinių vamzdiniai;

DOKUMENTO ŽYMUO	LAPAS	LAPŲ	LAIDA
20.02.87-TDP-E-TS	14	21	0

- reikiamą sąlytį su žeme turinčios metalinės, gelžbetoninės statinių konstrukcijos;
- metalinės hidrotechninių statinių ir įrenginių konstrukcijos;
- ne mažiau kaip dviejų grunte paklotų kabelių švininiai apvalkalai (aliumininiai kabelių apvalkalai negali būti natūraliais žemintuvais);

Žemintuvai su žeminimo magistralėmis skirtingose vietose turi būti sujungti ne mažiau kaip dviem laidininkais. Dirbtiniai žemintuvai turi būti variniai, plieniniai arba gelžbetoniniai - nedažyti. Plieniniai žemintuvai gali būti padengti arba nepadengti laidžia antikorozine danga. Mažiausi žemintuvų žeminimo ir apsauginių laidininkų matmenys, naudojant neizoliuotą laidininką - 4 mm² variui ir 6 mm² aliuminiui.

Tranšėjoje pakloti žeminimo laidininkai turi būti užpilti vienalyčiu, smulkiu ir rišliu gruntu. Įnulinimui naudojami apsauginiai nuliniai arba apsauginiai laidininkai. Žeminimui ir įnulinimui gali būti naudojami elektros grandinę užtikrinantys laidininkai - penktasis - trifazėje sistemoje ir trečiasis - vienfazėje sistemoje - izoliuoti laidai. Žeminimui ir įnulinimui naudojami elementai turi būti patikimai sujungti (prilituoti arba kitaip patikimai pajungti). Žeminimo ir įnulinimo laidininkai turi būti apsaugoti nuo korozijos. Neizoliuotus aliumininis žeminimo ir apsauginius laidininkus kloti žemėje neleidžiama.

5.10 Žaibosauga

Srovės nuvedikliu žaibas nukreipiamas į žaibosaugos žeminimo kontūrą. Žaibosaugos žeminimo varža 10Ω. Srovės nuvediklis – tai aliuminė viela 8mm diametro. Ji sujungiama su žeminimo kontūru, kurį sudaro Ø20 mm cinkuoti plieniniai strypai L=1,5m.

Žaibosaugos elementų tarpusavio sujungimams naudojamos specialios jungtys. Atlikus varžos matavimus ir nustatčius, kad sukaltų elektrodų nepakanka reikiamai varžai išgauti, jų kiekis turi būti padidintas.

Žeminimo laidininkų kelias turi būti kiek galima trumpesnis ir tiesesnis, be stačių kampų. Lenkimo kampo spindulys turi būti ne mažesnis kaip 20cm. Žeminimo laidininkų negalima tiesti išilgai arba skersai elektros instaliacijos linijų. Kai susikirtimo neįmanoma išvengti, elektros instaliacijos linija turi būti paslėpta metaliniame ekrane, kuris tęsiasi vieną metrą nuo susikirtimo. Ekranas turi būti sujungtas su žeminimo laidininku.

Žeminimo laidininkai turi būti pritvirtinti prie pagrindo laikikliais ne rečiau kaip kas 1,5 – 2m. laikikliai turi atlaikyti galimas apkrovas ir negali trukdyti vandeniui nutekėti nuo stogo.

Visi srovėlaidžiai turi būti tarpusavyje sujungti jungtimis iš atitinkamo metalo arba kietai suknedyti, suvirinti.

Kontaktinės jungtys turi būti tvarkingos, pereinamoji varža turi būti ne didesnė kaip 0,05Ω.

Apsaugos nuo žaibo sistema planiškai tikrinama kas metai prieš perkūnijų sezono pradžią. Ne planinis patikrinimas atliekamas po žaibo išlydžio, jeigu atliekami remonto darbai, arba pakeičiamos kai kurios apsaugos nuo žaibo sistemos dalys. Visi patikrinimai turi būti užbaigiami pašalinant atrastus defektus ir surašant matavimų protokolus.

Žaibolaidžio elementai jungiami suvirinant arba varžtais.

Apsaugoti nuo aukšto potencialo perdavimo išorės antžeminėmis metalo komunikacijomis, jų įvadai žeminami, prijungiant prie apsaugos nuo tiesioginių žaibo smūgių.

Reikalavimai žaibolaidžių priežiūrai

Statinių apsaugos nuo žaibo sistema, įrengta naujo statinio statybos metu, pripažįstama tinkama naudoti STR 1.05.01:2017 nustatyta tvarka. Statinių apsaugos nuo žaibo sistema, įrengta atliekant statinio remontą, priimama ir perduodama naudoti užsakovui pagal 1 punkte pateiktą techninę dokumentaciją.

1. Statinių, kuriuose įrengti žaibolaidžiai, turi būti parengta techninė dokumentacija. Dokumentaciją sudaro:

- a. techninis žaibolaidžio pasas, paslėptų darbų aktai;
- b. žaibolaidžių apsaugos zonų schemas;
- c. žaibolaidžių konstrukcijos darbo brėžiniai (statybinė dalis);
- d. žaibolaidžio jungčių pereinamųjų ir žeminimo varžų matavimo protokolai.

2. Naujai įrengtų statinių apsaugos nuo žaibo sistemų tikrinimas atliekamas prieš pripažįstant ją tinkama naudoti. Tikrinama, ar statinių apsaugos nuo žaibo sistema įrengta laikantis šio Reglamento reikalavimų. Tikrinimo tikslas – įsitikinti, kad:

a. žeminimo laidininkai įrengti iš nustatyto skersmens metalo, jungtys padengtos antikorozine danga, žeminimo laidininko įvadas nuo žemintuvo pažymėtas žalia ir geltona spalvomis, o įvado prijungimo prie įrenginio gnybtas paženklintas apsauginio žeminimo ženklu. Neturi būti ženklinama lipniais ženklais;

DOKUMENTO ŽYMUO	LAPAS	LAPŲ	LAIDA
20.02.87-TDP-E-TS	15	21	0

b. jei yra iš dalies arba visiškai paslėptų laidininkų, jų elektrinis vientisumas turi būti patikrintas matuojant.

3. Statinių apsaugos nuo žaibo įrenginiai turi būti apžiūrimi ir tikrinami naudojimo metu. Apsaugos nuo žaibo įrenginiai apžiūrimi ir tikrinami atsižvelgiant į apsaugos klasę. Apžiūros ir tikrinimo periodiškumas pateikiamas 1 lentelėje.

Apsaugos nuo žaibo įrenginių apžiūros ir tikrinimo periodiškumas lentelėje:

Apsaugos klasė	Apžiūra	Tikrinimas
I ir II	1 metai	2 metai
III ir IV	2 metai	4 metai

4. Apsaugos nuo žaibo sistemos apžiūra visada atliekama po uraganinio vėjo, potvynio, žemės drebėjimo, gaisro ir intensyvios audros, žaibo išlydžio, remonto darbų arba kai pakeičiamos kai kurios žaibolaidžio dalys.

5. Apžiūra atliekama norint įsitikinti, ar:

a. statinio struktūros pakeitimai nereikalauja papildomos apsaugos nuo žaibo sistemos įrengimo;

b. nenutraukti jungiamieji laidininkai;

c. tvirtinimo armatūra nesutrūkusi, jos būklė gera;

d. įranga nepažeista korozijos;

e. įžeminimo įrenginys tvarkingas.

f. Varžų matavimo metu tikrinama:

g. jungčių pereinamoji varža tarp įžemintuvo, įžeminimo laidininko ir žaibo ėmiklio;

h. įžemintuvo įžeminimo varža.

i. Įžemintuvo įžeminimo ir jungčių pereinamųjų varžų matavimų rezultatai įforminami protokoluose.

Po apsaugos nuo žaibo sistemos remonto, rekonstrukcijos arba pakeitimo atliekami papildomi varžų matavimai. Visi apsaugos nuo žaibo sistemos dalių pakeitimai arba papildymai užrašomi žaibolaidžio techniniame pase ir protokoluose.

6. Tikrinimo ir apžiūros metu rasti trūkumai turi būti nedelsiant pašalinti. Korozijos pažeisti įžemikliai ir įžeminimo laidininkai turi būti pakeisti naujais, jei jų skerspjūvio plotas sumažėjęs daugiau negu 25 %.

5.11 Nenaudojamos angos

Dėžės ir skydai turi turėti tik tiek angų, kiek reikia kabelių ir vamzdžių įvedimui montažo metu.

Nenaudojamos išpjovos vamzdžiuose, tvirtinimo detalėse ir dėžėse turi būti užkištos įvorių aklėmis.

Nenaudojamos angos lakštinio plieno skyduose ir dėžėse turi būti užkištos įpresuojamomis aklėmis.

5.12 Lauko instaliacija

Lauko instaliacija statinių sienomis, lubomis ir kitomis laikančiosiomis konstrukcijomis turi būti įrengiama kabeliais.

Lauko instaliacija ant gyvenamosios ir visuomeninės paskirties pastatų stogų, išskyrus atvadás, neturi būti įrengiama.

Atstumas nuo atvado kabelio iki kelio (gatvės) ar įvažiavimo važiuojamosios dalies paviršiaus turi būti ne mažesnis kaip 5,5 m, o iki šaligatvio ir takų paviršiaus – ne mažesnis kaip 3,5 m. Atvado aukštis prie pastato nuo žemės paviršiaus turi būti ne mažesnis kaip 2,75 m.

Lauko instaliacijos vamzdžiai, loviai ir metalinės rankovės turi turėti sandarinimo. Žemėje už pastato ribų plieniniuose vamzdžiuose ir loviuose laidai neturi būti tiesiami.

5.13 Bendri reikalavimai žemės darbams

Pradėti vykdyti žemės darbus tik po to, kai gavo statybos leidimą, statinio projektą ir statinio nužymėjimo vietoje aktą su statinių nužymėjimo nuotraukomis (schemomis, planais);

Iškviesti žemės darbų vykdymo vietoje esančių požeminių statinių, susisiektimo komunikacijų savininkus (naudotojus, valdytojus) ar jų atstovus ne vėliau kaip prieš 5 dienas iki darbų pradžios pranešdamas jiems tikslų žemės darbų pradžios laiką ir vietą, taip pat, jei žemės darbus reikia vykdyti kelių (gatvių) bei kelio statinių apsaugos zonoje, informuoti teritorines policijos įstaigas;

DOKUMENTO ŽYMUO	LAPAS	LAPŲ	LAIDA
20.02.87-TDP-E-TS	16	21	0

Žemės darbų vykdymo vietoje pažymėti esamų požeminių inžinerinių statinių vietas, kultūros paveldo objektų teritorijų bei jų apsaugos zonų, saugomų teritorijų bei jų apsaugos zonų ribas ir imtis priemonių apsaugoti statinius, derlingą dirvožemį, reljefą bei želdinius nuo galimos žalos;

Nepradėti žemės darbų miestų aikštėse, gatvėse, privažiavimuose bei keliuose, kol nustatyta tvarka neįrengtos ir nesuderintos su policija apylankos bei techninės eismo reguliavimo priemonės;

Žemės darbus geležinkelio kelių ir jų įrenginių apsaugos zonoje vykdyti tik dalyvaujant įgaliotam viešosios geležinkelių infrastruktūros valdytojo, privažiuojamojo geležinkelio kelio savininko (naudotojo, valdytojo) ir (ar) geležinkelio želdinių apsaugos įmonės atstovui, kuris prireikus privalo iškviešti kitus kompetentingus savo darbuotojus;

Jei statinio (geležinkelio kelio ir jo įrenginių, kelio (gatvės), inžinerinių tinklų ir kt.) apsaugos zonoje yra archeologinio paveldo ar kitų kultūros paveldo objektų, žemės darbus vykdyti vadovaujantis Kultūros paveldo departamento nustatytais sąlygomis;

Prieš žemės darbų vykdymo pradžią veikiančių inžinerinių tinklų bei kitų inžinerinių statinių apsaugos zonose suderinti su jų savininkais (naudotojais, valdytojais) saugos priemonės ir įvykdyti elektros, šilumos tinklų, naftotiekio, dujotiekio, kitų inžinerinių tinklų savininkų (naudotojų), valstybei priklausančių melioracijos statinių valdytojo atstovo nurodymus (šie nurodymai įrašomi į statybos darbų žurnalą);

Prieš žemės darbų vykdymo pradžią patikslinti planą (geodezinę nuotrauką), jei statybos leidimas arba įgaliotų savivaldybės ir valstybės tarnautojų raštiški pritarimai (kai jie yra reikalingi) gauti daugiau nei prieš 1 metus.

Kai statybos aikštelėje požeminių inžinerinių statinių vietos tiksliai nežinomos, šių statinių savininkai (naudotojai, valdytojai) ar jų atstovai privalo būti žemės darbų vykdymo vietoje, kol bus nustatyta tiksli šių statinių vieta.

Jei kasant gruntą aptinkami brėžiniuose ar plane (geodezinėje nuotraukoje) nenurodyti inžineriniai statiniai, archeologinis paveldas ar kultūros paveldo objekto vertingosios savybės, darbai laikinai sustabdomi. Statinio statybos rangovas ar Statantis ūkio būdu statytojas (užsakovas) išsiaiškina, kam priklauso inžineriniai statiniai, pareikalauja iš naudotojų juos užfiksuoti brėžiniuose, suderina tolesnės žemės darbų vykdymo priežiūros tvarką ir leidžia tęsti darbus. Jei atliekant žemės darbus aptinkamas archeologinis paveldas ar kultūros paveldo objekto vertingųjų savybių, statinio statybos rangovas ar Statantis ūkio būdu statytojas (užsakovas) apie tai privalo pranešti savivaldybės paveldosaugos padaliniiui, o šis informuoja Kultūros paveldo departamentą. Šiuo atveju žemės darbai gali būti tęsiami Lietuvos Respublikos nekilnojamojo kultūros paveldo apsaugos įstatymo nustatyta tvarka.

Už inžinerinių tinklų, kitų inžinerinių statinių ar archeologinio paveldo sugadinimą, saugomų augalų rūšių ir bendrųjų radviečių ar augaviečių sunaikinimą ar sugadinimą vykdant žemės darbus atsako statinio statybos rangovas ar Statantis ūkio būdu statytojas (užsakovas) teisės aktų nustatyta tvarka, jeigu įstatymai ir kiti teisės aktai nenumato kitaip.

Kelio ženklai ir jų išdėstymas turi atitikti standartų reikalavimus ir schemas, nustatyta tvarka suderintas su teritorinės policijos įstaiga.

Kelio ženklus pagal suderintą su teritorinės policijos įstaiga schemą sukomplektuoja ir pastato žemės darbus vykdantis statinio statybos rangovas, subrangovas ar Statantis ūkio būdu statytojas (užsakovas) (toliau – Rangovas).

Jei dėl žemės darbų būtina keisti visuomeninio transporto maršrutus, papildomas išlaidas dėl jų pakeitimo transporto įmonėms sumoka statytojas (užsakovas). Kai kelio savininkas (naudotojas) laikinai apriboja, nutraukia eismą ar uždaro kelią dėl žemės darbų, vykdomų kelio statybos (tiesimo), rekonstravimo, remonto, griovimo ar priežiūros darbų metu, atsiradę nuostoliai eismo dalyviams neatlyginami.

Prireikus išardyti atramines sienutes, laiptus, mažosios architektūros ar kitus statinius, statinio statybos vadovas iškviečia savininkus (naudotojus, valdytojus) ar jų atstovus. Ardyimo darbai vykdomi šiems savininkams (naudotojams, valdytojams) ar atstovams kontroliuojant pagal jų nurodymus.

Numatomi vėl panaudoti, atstatant statinius, statybos produktai saugomi ir naudojami pagal sutarties (jeigu ji buvo sudaryta) sąlygas.

Atkastieji požeminiai inžineriniai statiniai užpilami gruntu, dalyvaujant jų savininkams (naudotojams) ar jų atstovams. Kai gruntu užpilamos iškasos kelių važiuojamojoje dalyje, turi dalyvauti ir kelio savininkas (naudotojas) ar jo atstovas. Apie užpylimo darbų pradžią inžinerinių statinių savininkams turi būti pranešta ne vėliau kaip prieš parą. Užpilamas gruntas sutankinamas.

Vykdant žemės darbus, draudžiama užversti gruntu ar statybos produktais bei jų atliekomis želdinius, požeminių inžinerinių tinklų šulinių (kamerų) dangčius, gaisrinius hidrantus, geodezijos ženklus, kitus

DOKUMENTO ŽYMUO	LAPAS	LAPŲ	LAIDA
20.02.87-TDP-E-TS	17	21	0

įrenginius bei priešgaisrinius kelius, o statybos produktų atliekomis – ir kultūros paveldo objektų teritorijas ir jų apsaugos zonas. Derlingasis dirvožemio sluoksnius turi būti išsaugomas nustatyta tvarka.

Rangovai privalo vykdyti geodezinę darbų kontrolę ir užtikrinti, kad statinio išdėstymas plane ir vertikalus profilis atitiktų statinio projekto reikalavimus.

Draudžiama užpilti nutiestus inžinerinius tinklus bei pastatytus kitus inžinerinius statinius neturint inžinerinių tinklų planų (geodezinių nuotraukų) ir nepasirašius paslėptų statybos darbų aktų.

Inžinerinių tinklų planai (geodezinės nuotraukos) užsakomi ir atliekami STR 1.06.01:2016, GKTR 2.01.01:1999 ir Geodezinių, topografinių ir kartografinių darbų licencijavimo taisyklių nustatyta tvarka.

Papildomai užpylus arba nukasus gruntą nuo esamų inžinerinių tinklų, inžinerinių tinklų planai (geodezinės nuotraukos) turi būti pakoreguoti, o duomenis statinio statybos vadovas turi pateikti šių tinklų savininkui (naudotojui).

Melioracijos statinių (drenažo tinklo) planas (geodezinė nuotrauka) yra neprivalomas, o linijų projektinės padėties ir aukščių pakeitimai pažymimi darbo projekto planuose bei išilginiuose profiliuose ir privalo turėti žymą „TAIP PASTATYTA“ su melioracijos statinių statybos techninio prižiūrėtojo ir melioracijos statinių statybos vadovo parašais.

5.14 Žemės darbų vykdymas keliuose/ gatvėse, jų apsaugos zonose ir išardytų dangų atstatymas

Žemės darbus kelio (gatvės) juostoje ar kelio (gatvės) apsaugos zonoje (išskyrus žemės ūkio, melioracijos, miškų tvarkymo darbus, dirbamus nepažeidžiant kelio (gatvės) sankasos bei kitų kelio (gatvės) įrenginių) galima pradėti tik:

Statytojui (užsakovui) gavus žemės savininkų (naudotojų, valdytojų) ir kelio (gatvės) savininko (valdytojo) raštiškus sutikimus – vykdant žemės darbus kelio (gatvės) apsaugos zonoje;

Statytojui (užsakovui) gavus kelio (gatvės) savininko (valdytojo) raštišką sutikimą – vykdant žemės darbus kelio (gatvės) juostoje.

Raštiškuose sutikimuose gali būti nustatytos šios sąlygos (reikalavimai):

- iki žemės darbų pradžios užtikrinti normalias eismo sąlygas apylanka (kai darbai vykdomi eismo vietose);

- žemės darbų terminas ir įpareigojimas pranešti apie žemės darbų pradžią prieš 2 dienas iki jų pradžios sutikimą davusiam asmeniui;

- atstatyti kelio (gatvės) dangą pagal projekto ir normatyvinių statybos techninių dokumentų reikalavimus iki nurodytos datos;

- leidžiami naudoti mechanizmai, įrenginiai ir pan.

Jeigu Rangovas nesilaiko žemės savininko (naudotojo, valdytojo) ar kelio (gatvės) savininko (valdytojo) raštiškame sutikime nurodytų sąlygų, nevykdo saugaus eismo reikalavimų ar neturi šio sutikimo, Viešojo administravimo subjektas, atliekantis Statybos valstybinę priežiūrą, savo iniciatyva arba kelio (gatvės) savininko (valdytojo), policijos arba kitų asmenų prašymu gali nustatyta tvarka [6.16] sustabdyti statinio statybą. Už pažeidimus atsakingi asmenys atsako įstatymų nustatyta tvarka.

Už žemės savininkų (naudotojų, valdytojų) ir kelio (gatvės) savininko (valdytojo) raštiškame sutikime nurodytose sąlygose numatytus darbus (kelio atkūrimą, aplinkos sutvarkymą, žemės rekultivavimą ir t. t.) apmoka statytojas (užsakovas).

Nuo gruodžio 1 d. iki balandžio 15 d. draudžiama vykdyti kelių (gatvių) perkasimo ir kitus žemės darbus esamų kelių (gatvių) juostose, taip pat ardyti asfalto dangą 5 metus po jos įrengimo arba atnaujinimo, išskyrus jų rekonstravimo ar remonto ir šio Reglamento VI skyriuje išvardytus darbus.

Užpylus kelio (gatvės) perkasą, Rangovas atstato išardytą kelio (gatvės) pagrindą bei dangą ir sutvarko aplinką arba užpiltą perkasą statinio statybos rangovas aktu perduoda rangovui ar subrangovui, o Statantis ūkio būdu statytojas (užsakovas) – rangovui, su kuriuo sudaryta dangos atstatymo sutartis. Šalims pasirašius šį aktą, už kelio ženklų apsaugą atsako pastarasis rangovas ar subrangovas.

Rangovas atstato išardytus šulinius bei jų dangčius pagal jų įrengimo reikalavimus ir atliktus darbus perduoda savininkui (naudotojui). Išardyta danga atstatoma vadovaujantis šiomis taisyklėmis:

- šaligatvių danga atstatoma išardytame plote, o tais atvejais, kai nuo išardytos šaligatvio dalies iki jo krašto lieka ne daugiau kaip 0,5 m pločio juosta, danga atstatoma iki pat šaligatvio krašto, o jo pagrindas atstatomas tik išardytame plote;

- važiuojamoji kelio (gatvės) dalis atstatoma išardytame dangos plote; išardyta tašytų arba netašytų akmenų danga atstatoma (jei statinio projekte numatyta palikti buvusią dangą) per dvigubą iškasos plotį; jei išardyta danga nuo kelio (gatvės) krašto yra arčiau kaip per 1 metrą, danga atstatoma iki pat šio krašto;

- atstatant važiuojamąją dalį, kuri neturėjo dangos, įrengiama žvyro danga.

DOKUMENTO ŽYMUO	LAPAS	LAPŲ	LAIDA
20.02.87-TDP-E-TS	18	21	0

Antžeminius kelių (gatvių) statinius (apsaugines užtvaras, kelio ženklus, visuomeninio transporto sustojimo vietų ženklus, suolus ir kt.) atstatęs Rangovas aktu perduoda juos kelio (gatvės) savininkui (naudotojui).

5.15 Geodezinis trasų nužymėjimas

Nužymima medinėmis gairėmis posūkiuose ir linijinėje trasoje kas 50 m (žymima trasos pradžia, pabaiga, ašis, šulinių vieta);

Padaromos atžymos požeminių komunikacijų susikirtimo vietose, pastatant specialius ženklus;

Nežinant tikslų esamų komunikacijų vietų, atliekamas šurfavimas kas 20 m (0,35 m pločio skersmens tranšėjos pagal visą plotį ir gylį kasamos tranšėjos);

Kabelių buvimo vieta nustatoma kabelių ieškotuvais;

Dalyvaujant rangovui ir užsakovo techninės priežiūros inžinieriui, parengiamas geodezinės trasos nužymėjimo aktas ir pridedama schema.

5.16 Tranšėjų kasimas

Miesto gatvėmis tranšėjų kasimas vykdomas rankiniu būdu, neužstatytose teritorijose – vienakaušiais eskavatoriais, daugiakaušiais eskavatoriais, betranšėjų technologijų būdu;

Iškastas gruntas pilamas ant tranšėjos šlaito ne mažesniu kaip 0,5 m atstumu nuo tranšėjos braunos;

Mechanizuotas tranšėjų kasimas kabelių apsaugos zonoje draudžiamas.

6. DARBŲ SAUGA

Atliekant rangos darbus būtina įvykdyti technines ir organizacines priemonės veikiančiuose elektros įrenginiuose, nurodytas Saugos eksploatuojant elektros įrenginius taisyklių 94 ir kt. punktuose. Šių taisyklių reikalavimus privalo įvykdyti eksploatavimo ir montavimo darbus atliekantys asmenys.

Elektros įrenginių apsaugos nuo kietųjų kūnų patekimo į apdangalą ir įrenginio vidų bei žmogaus prisilietimo prie srovinių dalių, taip pat vandens patekimo į įrenginio vidų laipsnis turi būti parinktas atitinkantis įrengimo ir eksploatavimo sąlygas:

-elektros skydinėje - IP20 (apsauga nuo pašalinių daiktų, didesnių kaip 12 mm ir nuo prisilietimo pirštais, o nuo vandens patekimo į elektros įrenginio vidų nėra jokios ypatingos apsaugos),

-kitose patalpose - IP52 (apsauga nuo kenksmingų dulkių apnašų ir nuo bet kokio prisilietimo bei apsauga nuo vertikaliai krintančio vandens (vandens lašų), kai įrenginys pasviręs 15 laipsnių kampų).

Izoliuoti laidai apvalkale ir neapsaugoti kabeliai atvirosios instaliacijos būdu turi būti klojami ne žemiau kaip 2 m nuo grindų arba priežiūros aikštelių elektros srovės atžvilgiu nepavojingose patalpose, Kabeliams ir laidams kertant vamzdynus, atstumas tarp jų turi būti ne mažesnis kaip 50mm. Kai laidai ir kabeliai pakloti lygiagrečiai su vamzdynu, atstumas nuo laido arba kabelio iki vamzdyno turi būti ne mažesnis kaip 100 mm. Laidai ir kabeliai perėjose per sienas ir perdangas turi būti papildomai izoliuoti (įkišti į izoliacinį vamzdį). Atviroji elektros instaliacija turi būti įrengta nedegiais kabeliais arba nedegiais laidais vamzdžiuose, arba degiais kabeliais nedegiuose vamzdžiuose. Elektros instaliaciją įrengti ventilacijos kanaluose arba šachtose draudžiama. Ventilacinius kanalus ir šachtas gali kirsti pavieniai laidai ir kabeliai, pakloti plieniniuose vamzdžiuose. Keturlaidžiuose tinkluose turi būti naudojami keturgysliai kabeliai. Draudžiama nulines gyslas kloti atskirai nuo fazinių vidaus ir abonentiniuose tinkluose. Keturlaidžiuose kintamos srovės tiesiogiai įžemintos neutralės tinkluose leidžiama naudoti iki 1000V įtampos jėgos kabelius su aliumininiu apvalkalu, naudojant jį kaip nulinių laidą (ketvirtą gyslą), išskyrus įrenginius, esančius sprogiroje patalpoje, ir įrenginius, kuriuose nulinio laido srovė normaliomis eksploatavimo sąlygomis sudaro daugiau kaip 75% fazinio laido ilgalaikės leistinos srovės. Kabelių jungtims ir galūnėms reikia naudoti movas, kurių konstrukcija atitinka darbo ir aplinkos sąlygas. Kabelinių linijų jungtys ir galūnės turi būti tokios, kad iš aplinkos į kabelių neprasisiverbtų drėgmė ir kitos kenksmingos medžiagos, be to, jungtys ir galūnės išlaikytų kabelinių linijų bandymo įtampą ir tarnautų tiek pat laiko kaip ir pats kabelis.

7. VIETINIAI BANDYMAI

Atliekant matavimo ir bandymo darbus būtina atsižvelgti į gamyklų-gamintojų rekomendacijas ir instrukcijas, "Elektros įrenginių bandymo normos ir apimtis" bei kitų normatyvinių teisės aktų reikalavimus.

Įrenginiams, kuriems gamintojų nurodytos kitokios bandymų normos ir apimtys, reikia vadovautis jomis. Visi bandymai ir matavimai turi būti įforminami atitinkamais aktais ir protokolais.

DOKUMENTO ŽYMUO	LAPAS	LAPŲ	LAIDA
20.02.87-TDP-E-TS	19	21	0

Elektros įrenginiams būtina atlikti visus reikalingus bandymo darbus netgi jeigu jie nėra pateikti projekto matavimo darbų žiniaraštyje.

Bandymai turi būti vykdomi taip, kad, kur tik galima, kiekvieną gautą rezultatą būtų galima patikrinti iš dviejų nepriklausomų atskaitos taškų. Pabaigus atskiras darbo dalis, rangovas kartu su Užsakovu privalo atlikti visus vietinius bandymus. Rangovas savo lėšomis užtikrina aprūpinimą kvalifikuota darbo jėga ir aparatūra bei prietaisais, reikalingais efektyviam darbui bei priežiūrai. Prietaisų tikslumas, reikalui esant, turi būti pademonstruotas. Kiekviena užbaigta komplekso sistema turi būti išbandyta kaip visuma realiomis sąlygomis, kad Užsakovas įsitikintų, jog kiekvienas komponentas sąveikoje su likusia sistemos dalimi funkcionuoja teisingai.

Rangovas privalo atlikti visus kalibravimus ir bandymus, reikalingus užtikrinti, kad jo darbai ir visi prietaisai, medžiagos ir komponentai yra patenkinamos fizinės būklės ir atlieka numatytas funkcijas bei operacijas. Derinimai, įrodantys, kad sistema veikia, kaip numatyta, turi būti atlikti nemokamai.

Prieš paskelbiant galutines išvadas, Rangovas privalo pateikti Užsakovui visų bandymų duomenų lapus. Šie lapai turi būti užpildyti po apsauginių įrenginių suderinimų. Juose turi būti pateikta tokia informacija:

- įrangos kodas ir aprašymas;
- pilni identifikacinės plokštelės duomenys;
- bandymų procedūros aprašymas;
- techniniai bandymų rezultatai;
- bandymų data;
- personalas dalyvavęs bandymuose;
- pastabos ir klaidų aprašymas;
- bandymų prietaisų sąrašas.

Montažo metu Rangovas privalo reguliariai atlikinėti bandymus, kad įsitikintų, jog montażas vyksta patenkinamai ir atitinka kontrakto reikalavimus. Bandymai turi būti atliekami, dalyvaujant Užsakovui. Turi būti registruojamas kiekvieno bandymo laikas ir užrašomas visos klaidos ar gedimai. Rangovas privalo parūpinti visas bandymams reikalingas priemones. Užsakovui turi būti leista naudoti bet kurį prietaisą arba bandymų įrengimą, kurį jis laikys reikalingu bandymams vykdyti.

8. PRIEŠGAISRINĖ SAUGA

Atliekant rangos darbus turi būti įvykdyti Bendrieji gaisrinės saugos taisyklių reikalavimai.

Kabeliams ir vamzdžiams, kuriose tiesiami laidai, kertant konstrukcijas, angos tarp jų ir statybinių konstrukcijų užsandarinamos statybiniu skiediniu per visą statybinės konstrukcijos storį. Tiesiant kanaluose, loviuose, nišose elektros laidus, kabelius, kuriais galimas ugnies plitimas, būtina numatyti jų užsandarinimą statybiniu skiediniu konstrukcijos kirtimo vietose. Laiptinėse draudžiama elektros instaliacija, išskyrus elektros instaliaciją laiptinėms ir koridoriams apšviesti. Jeigu pastato patalpose įrengiamos sistemos, skirtos įspėti žmones apie gaisrą, elektros tiekimas joms turi būti atliekamas pagal pirmą patikimumo kategoriją. Elektros įrengimai, įrengti užrakinamuose sandėliuose, kuriose yra gaisrui pavojingos zonos, turi turėti elektros jėgos ir apšvietimo atjungimo aparatą sandėlio išorėje nepriklausomai nuo to, kad atjungimo aparatai yra sandėlio patalpose. Išorėje montuojamas atjungimo aparatas turi būti sumontuotas dėžėje, pagamintoje iš nedegios medžiagos ir pritaikytas plombavimui. Atjungimo aparatas turi būti prieinamas aptarnaujančiam personalui bet kuriuo paros metu. Kabeliams kertant statybines konstrukcijas, angos tarp jų užsandarinamos nedegiomis medžiagomis nesumažinant konstrukcijos atsparumo ugniai. Kabeliams ir vamzdžiams, kuriuose tiesiami laidai, kertant konstrukcijas, kabeliai iš abiejų statybinės konstrukcijos pusių po 30cm turi iai atspariais dažais.

Elektros laidų ir kabelių degumas patalpose pagal gaisrinės saugos reikalavimus:

Statinių (pastatų ir patalpų) požymiai ir techniniai rodikliai	Statinio, statinio gaisrinio skyriaus atsparumo ugniai laipsnis		
	I arba II	III	
	Elektros laidų ir kabelių klasė ne žemesnė kaip: pagal degumą, pagal dūmų susidarymą, pagal liepsnojančių dalelių ir (arba) dalelių susidarymą, pagal rūgštingumą		

DOKUMENTO ŽYMUO	LAPAS	LAPŲ	LAIDA
20.02.87-TDP-E-TS	20	21	0

Evakavimo (-si) keliai (koridoriai, laiptinės, vestibuliai, fojė, holai ir pan.)	$C_{ca\ s1,d1,a1}$	E_{ca}
Patalpos, kuriose gali būti virš 50 žmonių	$D_{ca\ s2,d2,a2}$	E_{ca}
Vaikų darželių, lopšelių, ligoninių, klinikų, poliklinikų, sanatorijų, reabilitacijos centrų, specialiųjų įstaigų sveikatos apsaugos pastatų, gydyklų pastatų, medicininės priežiūros įstaigų slaugos namų, viešbučių pastatai	$D_{ca\ s2,d2,a2}$	E_{ca}
Gyvenamosios patalpos (daugiabučiai pastatai)	$D_{ca\ s2,d2,a2}$	E_{ca}
Gyvenamosios patalpos (vieno, dviejų butų pastatai)	E_{ca}	E_{ca}
Statinio vietos kur tiesiami kabeliai: šachtos, tuneliai, techninės nišos, erdvės virš kabamųjų lubų, po pakeliamomis grindimis ir pan.	$D_{ca\ s2,d2,a2}$	E_{ca}
Gamybos ir pramonės, sandėliavimo patalpos	E_{ca}	E_{ca} “

9. TECHNINĖ DOKUMENTACIJA

Baigus visus montavimo darbus, turi būti parengta ir atsakingiems asmenims perduota techninė, įvykdytų darbų dokumentacija, susidedanti iš:

- schemų (principinių, išpildomųjų, žaibolaidžių apsaugos zonų ir pan.);
- darbo brėžinių;
- sumontuotos įrangos techninių pasų;
- matavimo protokolų;
- atliktų ir paslėptų darbų aktų;
- pabaigtų montavimo darbų pažymos;
- darbų priėmimo-perdavimo aktų;

Techninė, įvykdytų darbų dokumentacija, turi atitikti darbų atlikimo dieną galiojantiems teisės aktams, normoms ir taisyklėms.

DOKUMENTO ŽYMUO	LAPAS	LAPŲ	LAIDA
20.02.87-TDP-E-TS	21	21	0

SĄNAUDŲ KIEKIŲ ŽINIARAŠTIS

Eil. Nr.	Pavadinimas, techninės charakteristikos	Žymuo	Mato vnt.	Kiekis	Papildomi duomenys
Kabeliai					
1.	1kV kabelis, 1x25mm ² skerspjūvio vario gyslomis ir plastikine izoliacija	TS4.1.	m	10	Cca,s1,d1,a1 klasės
2.	PE vamzdis d-25mm su laikikliais ir tvirtinimo medžiagomis	TS4.2.	m	8	
Paskirstymo skydai					
3.	Viršįtampių ribotuvas 4P „B“	TS4.3.	vnt.	1	
4.	DIN bėgelis automatinių jungiklių sumontavimui su montavimo medžiagomis		m	0,1	
Žaibosauga					
5.	Giluminis įžeminimas su instaliacinėmis medžiagom	TS4.4.	kompl.	5	
6.	Kryžminė jungtis	TS4.4.	vnt.	10	
7.	FeZn 40x4 juosta	TS4.4.	m.	100	
8.	Aliuminio viela d-8	TS4.4.	m.	50	
9.	FeZn d-10 mm viela	TS4.4.	m.	6	
10.	Aliuminio vielos stogo laikikliai su instaliacinėmis medžiagom	TS4.4.	vnt.	33	
11.	Aliuminio vielos sieniniai laikikliai su instaliacinėmis medžiagom	TS4.4.	vnt.	3	
12.	Kontroliniai gnybtai (montuojama prie sienos) su instaliacinėmis medžiagom	TS4.4.	vnt.	2	
13.	Kontrolinė dėžutė	TS4.4.	vnt.	5	
14.	Aktyvusis žaibo ėmiklis su tvirtinimo konstrukcija ir instaliacinėmis medžiagomis	TS4.4.	vnt.	1	
15.	Apsauginis vamzdis d-20mm	TS4.4.	m.	14	
16.	Apsauginio vamzdžio laikikliai (sieniniai) su instaliacinėmis medžiagom	TS4.4.	vnt.	14	
17.	Techninė dokumentacija	TS9	vnt.	1	
Montavimo darbai					
18.	Viršįtampių ribotuvo montavimas	TS5	vnt.	1	
19.	Kabelinės linijos Cu1x25mm ² montavimas	TS5	m.	10	
20.	Žaibosaugos įrenginio montavimas	TS5	vnt.	1	
Matavimo darbai					
21.	Sumontuotos elektros instaliacijos izoliacijos varžų matavimas	TS5	objektas	1	
22.	Sumontuotų įžeminimo įrenginių varžų matavimas	TS5	objektas	1	
23.	Sumontuotų įžeminimo įrenginių kontaktinių jungčių pereinamųjų varžų matavimas	TS5	objektas	1	
24.	Sumontuotų įžemintuvų ir įžeminimo elementų (PE ir N laidų), taip pat natūraliųjų įžemintuvų ir įžeminimo įrenginių grandinių vientisumo bei kontaktinių jungčių	TS5	objektas	1	

0	2023.02	Statybą leidžiančiam dokumentui (konkursui) ir statybai			
LAIDA	DATA	LAIDOS STATUSAS IR IŠLEIDIMO PRIEŽASTYS (JEI TAIKOMA)			
KVAL. DOK. NR.		www.pprojektai.lt		STATINIO PROJEKTO PAVADINIMAS	
		J. Zauerveino 5-7, LT-92122, Klaipėda Tel. 8-46 216071, info@pprojektai.lt		DAUGIABUČIO GYVENAMOJO NAMO KRETINGOS R. SAV., KRETINGOS M., VYTAUTO G. 43, ATNAUJINIMO (MODERNIZAVIMO) PROJEKTAS	
	PAREIGOS	VARDAS, PAVARDĖ	PARAŠAS	STATINIO NR. IR PAVADINIMAS	
27865	PV	G. ZUBAVIČIUS		01-DAUGIABUTIS GYVENAMAS NAMAS	
40236	PDV	D.BERNATAVIČIUS		DOKUMENTO PAVADINIMAS	
				SĄNAUDŲ KIEKIŲ ŽINIARAŠTIS	
KALBOS TRUMP. LT	STATYTOJAS SĮ "KRETINGOS KOMUNALININKAS"			DOKUMENTO ŽYMUO 20.02.87-TDP-E-Ž	
				LAPAS	LAPŲ
				1	2


	matavimas				
Pastato elektros instaliacijos vamzdžių ardymo/ atstatymo darbai					
25.	Laiptinių, rūšio esamos elektros instaliacijos vamzdynų ardymo ir naujai įrengiamos elektros instaliacijos, apdailos darbai.	TS5	objektas	1	
Techninės dokumentacijos ruošimas					
26.	Sumontuoto žaibosaugos įrenginio techninės dokumentacijos ruošimas	TS5	kompl.	1	

DOKUMENTO ŽYMUO	LAPAS	LAPŲ	LAIDA
20.02.87-TDP-E-Ž	2	2	0

PIRMO A. PATALPŲ EKSPLIKACIJA

Nr.	Pavadinimas	Plotas, m²
1-1	Koridorius	1.64
1-2	Virtuvė	13.96
1-3	Kambarys	15.56
2-1	Koridorius	2.73
2-2	Virtuvė	7.62
2-3	Kambarys	13.54
2-4	Kambarys	13.05
3-1	Koridorius	2.55
3-2	Virtuvė	6.58
3-3	Kambarys	13.08
3-4	Kambarys	13.03
4-1	Koridorius	3.00
4-2	Kambarys	22.30
4-3	Virtuvė	8.18
4-4	Kambarys	7.20
5-1	Koridorius	2.94
5-2	Kambarys	23.10
5-3	Virtuvė	8.66
6-1	Koridorius	1.68
6-2	Kambarys	7.82
6-3	Kambarys	17.05
6-4	Virtuvė	7.53
a-4	Koridorius	3.60

PIRMO AUKŠTO PLANAS

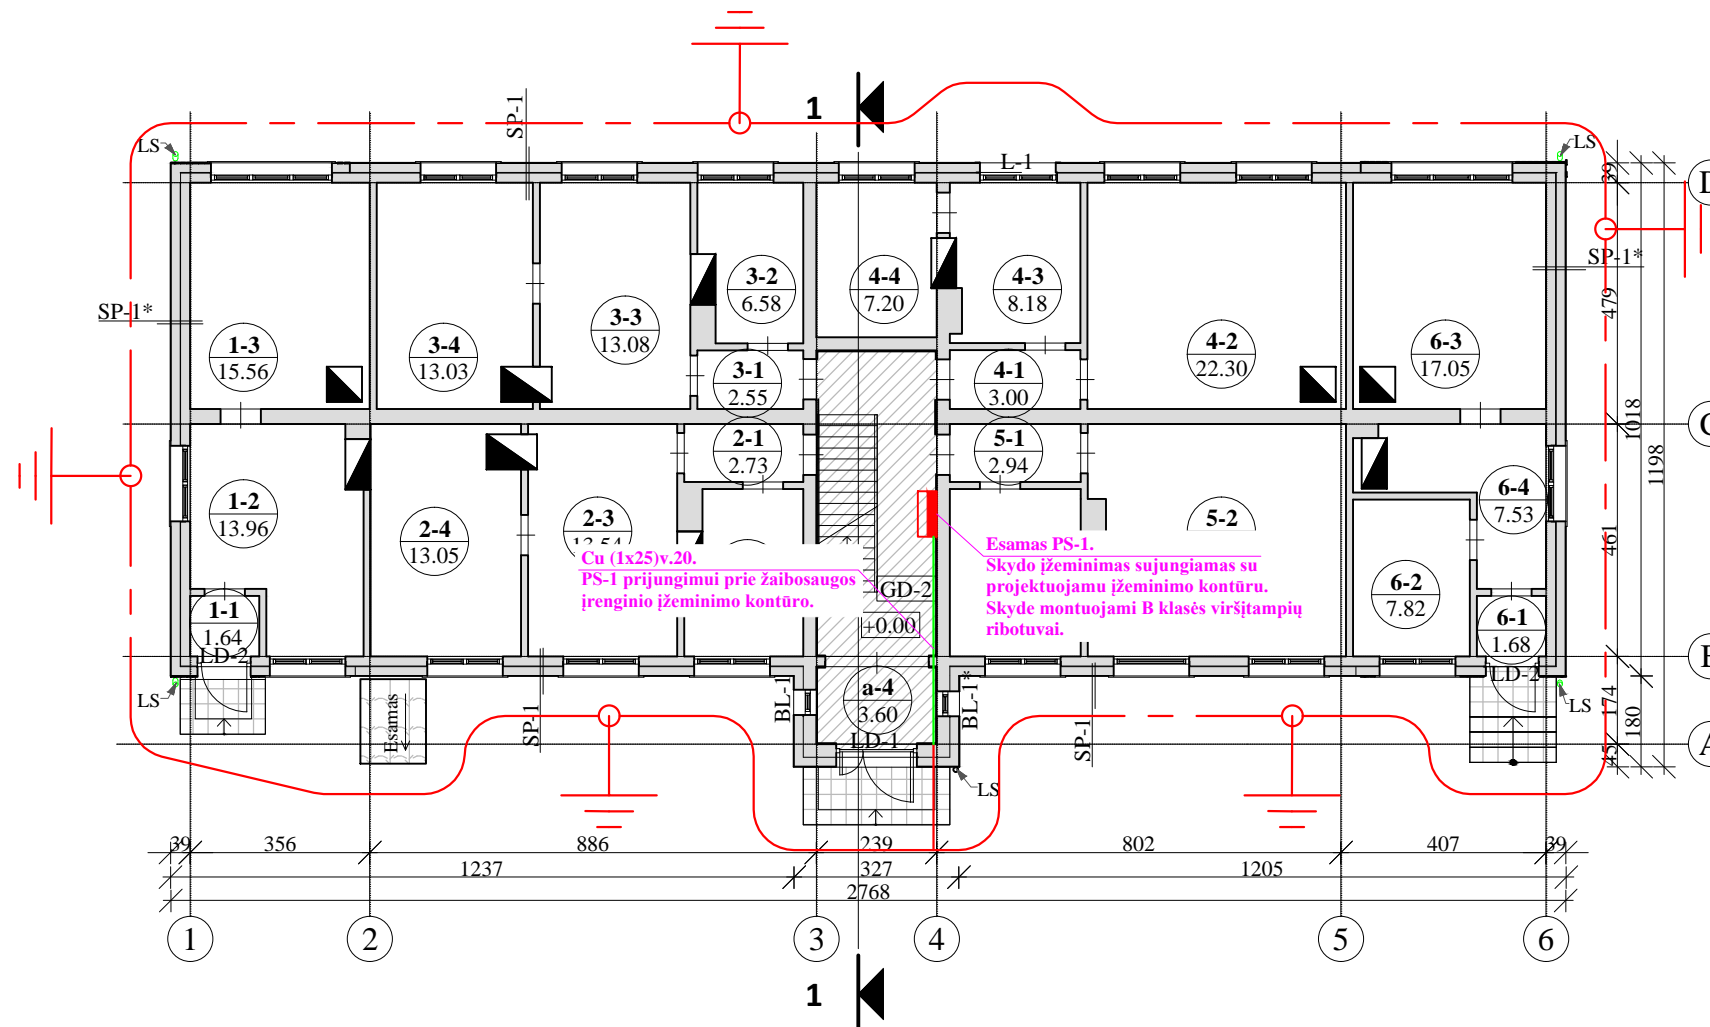

Elektrotechniniai žymėjimai


	Esamas elektros paskirstymo skydas (PS-1)
	Žaibosaugos įrenginio įžeminimo kontūras

Pastabos:

- Visos naujai įrengiamos linijos tiesiamos naujuose PE vamzdžiuose, arba esamuose kabelių kanaluose. Naujai įrengiama instaliacija - atvira instaliacija. Tinklų instaliacijos vietą tikslinti darbų atlikimo metu.


0	2023-02	Statybą leidžiančiam dokumentui (konkursui) ir statybai	
LAIDA	DATA	LAIDOS STATUSAS IR IŠLEIDIMO PRIEŽASTIS	
Kval. dokumento Nr.	<p>PROGRESYVŪS PROJEKTAI</p> <p>www.pprojektai.lt J.Zauerveino g. 5-7, LT- 92122, Klaipėda Tel.(8-46)216071, info@pprojektai.lt</p>		STATINIO PROJEKTO PAVADINIMAS DAUGIABUČIO GYVENAMOJO NAMO KRETINGOS R. SAV., KRETINGOS M., VYTAUTO G. 43, ATNAUJINIMO (MODERNIZAVIMO) PROJEKTAS
	Pareigos	Vardas, Pavardė	Parašas
27865	PV	G. ZUBAVIČIUS	STATINIO NUMERIS IR PAVADINIMAS 01-DAUGIABUTIS GYVENAMAS NAMAS
40236	PDV	D.BERNATAVIČIUS	
BRĖŽINYS PIRMO AUKŠTO PLANO SCHEMA SU PROJEKTUOJAMAIS ELEKTROS TINKLAIS M1:150			LAIDA
			0
KALBOS TRUMP.	STATYTOJAS	BRĖŽINIO INDEKSAS	LAPAS
LT	SĮ "KRETINGOS KOMUNALININKAS"	20.02.87-TDP-E-01	LAPŲ
			1
			1

Giluminio žemintuvo fragmentas

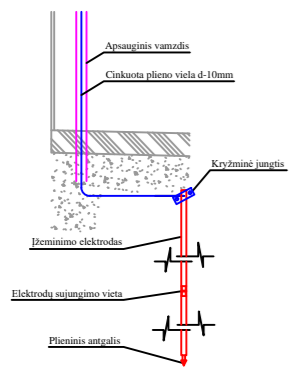

Elektrotechniniai žymėjimai

	Aluminio viela d-8mm/ d-10mm
	Nusileidimo nuo pastato stogo vieta
	Sujungimų vieta
	Cinkuoto plieno juosta 40x4mm horizontaliam žeminimo kontūrai žemėje
	Giluminio žemintuvo vieta
	Žaibo priėmiklis
	Žaibo ėmiklio apsaugos zona

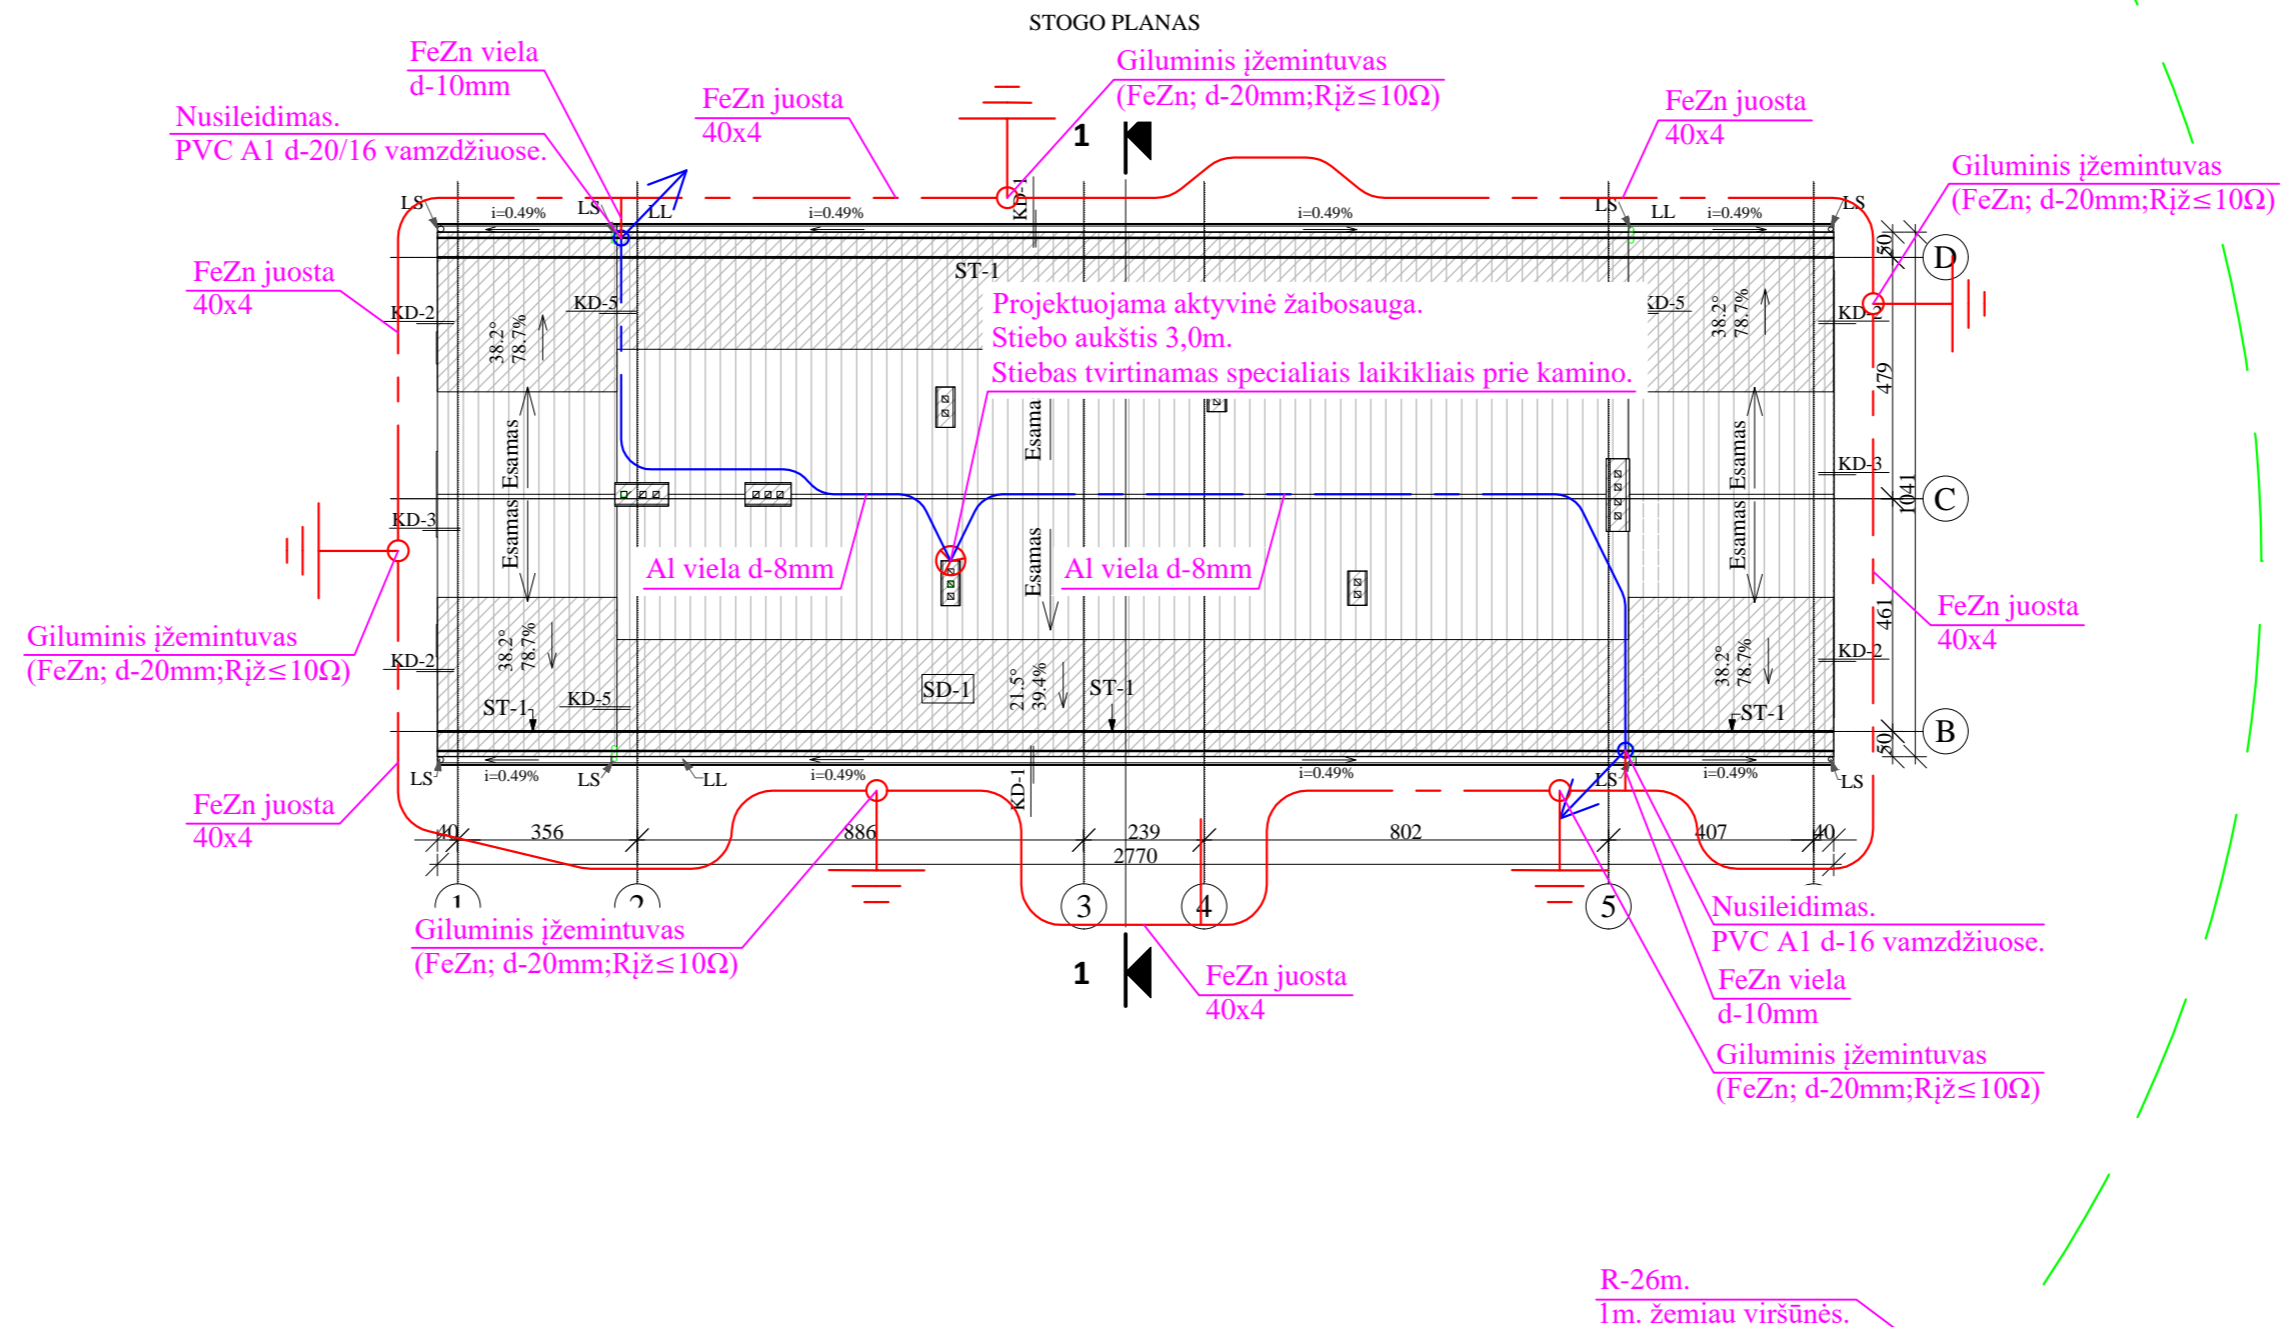





Pastabos:

1. Visos naujai įrengiamos kabelinės linijos tiesiamos naujuose PE vamzdžiuose.
2. Žaibo iškvos nuvedikliai, laikiklių pagalba, tvirtinami prie stogo ir sienų konstrukcijų.
3. Visos tvirtinimo medžiagos turi būti gamyklinės, to pačio gamintojo.
4. Tinklų instaliacijos vietą tikslinti darbų atlikimo metu.

Žaibo ėmiklio apsaugos zona

Aukštis (h), m	1	2	3	4	5	6	8	10
Spindulys (r), m	26	43	64	85	107	107	108	109


Nusileidimas nuo pastato stogo ir pastato žaibosaugos dengiamumas

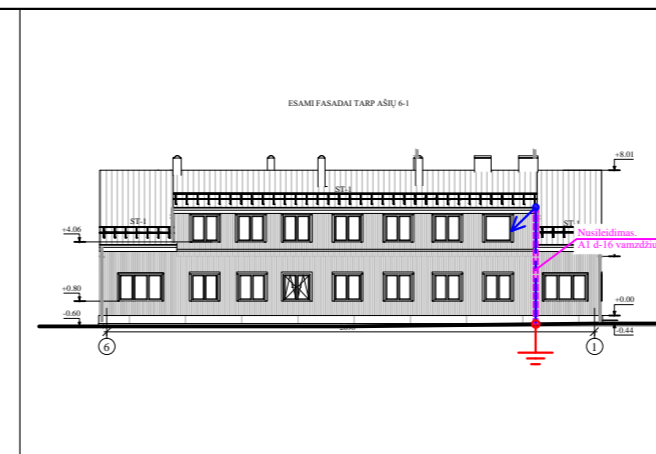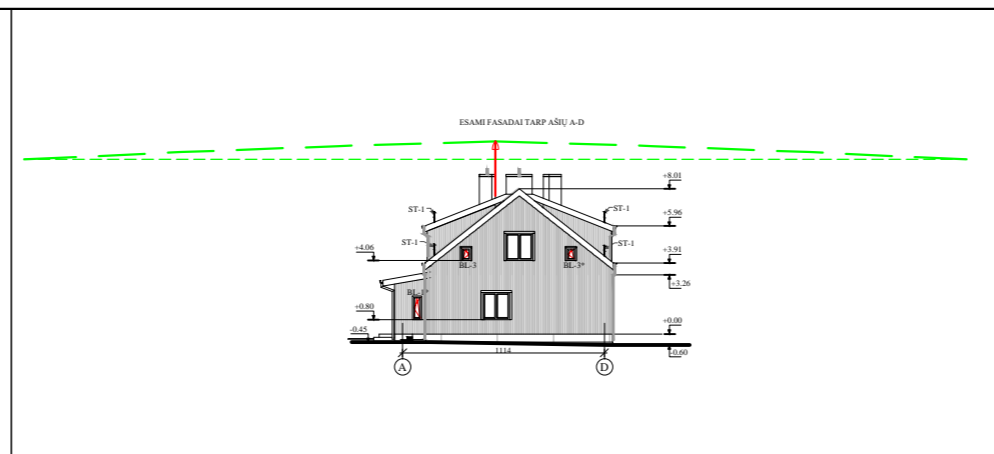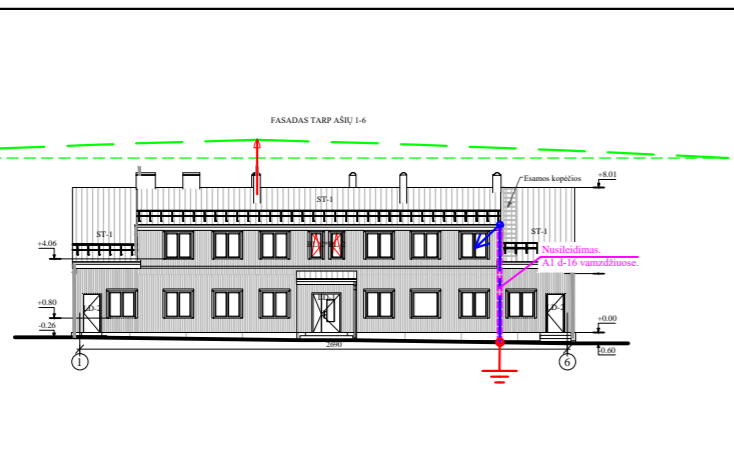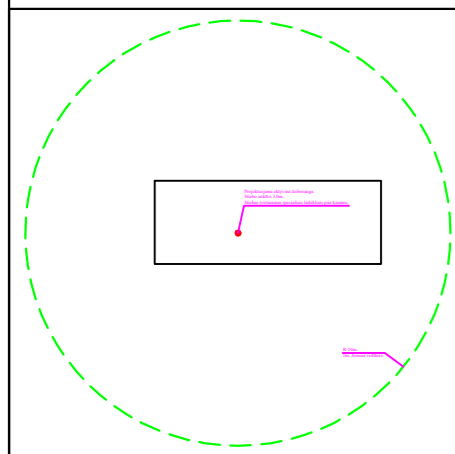


0	2023-02	Statybą leidžiančiam dokumentui (konkursui) ir statybai	
LAIDA	DATA	LAIDOS STATUSAS IR IŠLEIDIMO PRIEŽASTIS	
Kval. dokumento Nr.	PROGRESYVŪS PROJEKTAI	STATINIO PROJEKTO PAVADINIMAS DAUGIABUČIO GYVENAMOJO NAMO KRETINGOS R. SAV., KRETINGOS M., VYTAUTO G. 43, ATNAUJINIMO (MODERNIZAVIMO) PROJEKTAS	
	www.pprojektai.lt J.Zauerveino g. 5-7, LT- 92122, Klaipėda Tel.(8-46)216071, info@pprojektai.lt	STATINIO NUMERIS IR PAVADINIMAS 01-DAUGIABUTIS GYVENAMAS NAMAS	
27865	Pareigos PV	Vardas, Pavardė G. ZUBAVIČIUS	Parašas
40236	PDV	D.BERNATAVIČIUS	
KALBOS TRUMP. LT	STATYTOJAS SĮ "KRETINGOS KOMUNALININKAS"	BRĖŽINYS STOGO PLANO SCHEMA SU PROJEKTUOJAMAIS ŽAIBOSAUGOS TINKLAIS M1:150	
		BRĖŽINIO INDEKSAS 20.02.87-TDP-E-02	LAPAS LAPŲ 1 1

Elektrotechniniai žymėjimai

- - - -	Aluminio viela d-8mm/ d-10mm
←	Nusileidimo nuo pastato stogo vieta
○	Sujungimų vieta
- - - -	Cinkuoto plieno juosta 40x4mm horizontaliam įžeminimo kontūrai žemėje
⊕	Giluminio įžemintuvo vieta
⊕	Žaibo priėmiklis
- - - -	Žaibo ėmiklio apsaugos zona

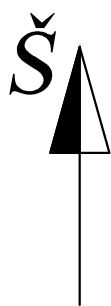

+
627950
6198350

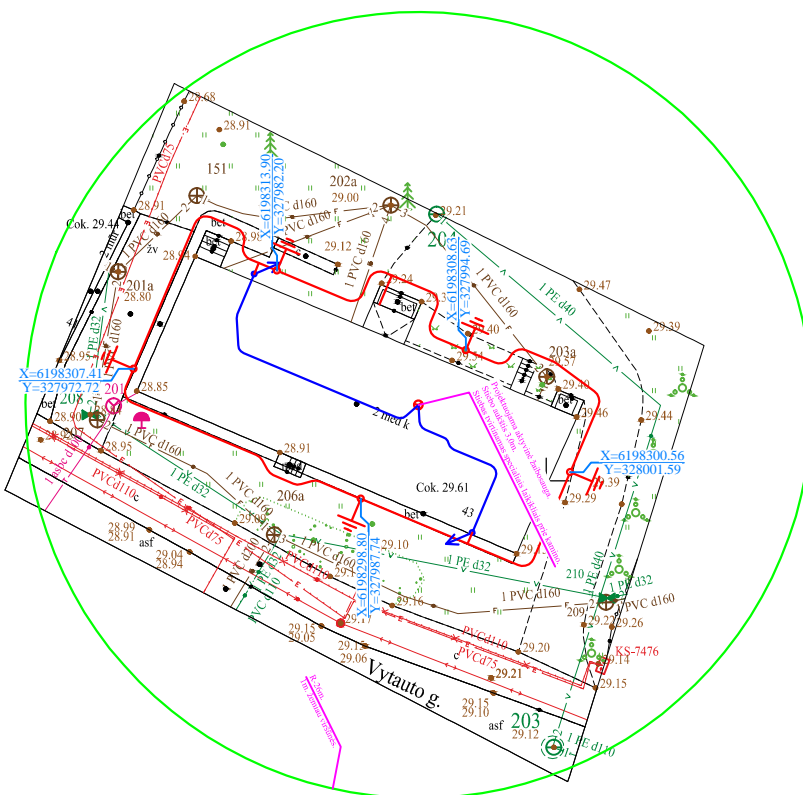

Pastabos:

1. Statybų metu, visus projektinius pakeitimus būtina suderinti su projekto dalies vadovu ir projekto vadovu.
2. Trečiųjų, juridinių ir fizinių asmenų teisės nepažeistos.
3. Montavimą atlikti laikantis elektros įrenginių įrengimo bendrųjų taisyklių (EĮİBT), elektros linijų ir instaliacijos įrengimo taisyklių (ELIİT), apšvietimo elektros įrenginių įrengimo taisyklių (AEIİT), elektros įrenginių relinės apsaugos ir automatikos įrengimo taisyklių (EİRAAİT) reikalavimų.

0	2023-02	Statybą leidžiančiam dokumentui (konkursui) ir statybai		
LAIDA	DATA	LAIDOS STATUSAS IR IŠLEIDIMO PRIEŽASTIS		
Kval. dokumento Nr.	PROGRESYVŪS PROJEKTAI		STATINIO PROJEKTO PAVADINIMAS	
	www.pprojektai.lt		DAUGIABUČIO GYVENAMOJO NAMO KRETINGOS R. SAV., KRETINGOS M., VYTAUTO G. 43, ATNAUJINIMO (MODERNIZAVIMO) PROJEKTAS	
	J.Zauerveino g. 5-7, LT- 92122, Klaipėda		STATINIO NUMERIS IR PAVADINIMAS	
	Tel.(8-46)216071, info@pprojektai.lt		01-DAUGIABUTIS GYVENAMAS NAMAS	
	Pareigos	Vardas, Pavardė	Parašas	BRĖŽINYS LAUKO ELEKTROS TINKLŲ IR ŽAIBOSAUGOS PLANAS M1:500
27865	PV	G. ZUBAVIČIUS		
40236	PDV	D.BERNATAVIČIUS		
KALBOS TRUMP. LT	STATYTOJAS SĮ "KRETINGOS KOMUNALININKAS"		BRĖŽINIO INDEKSAS 20.02.87-TDP-E-03	LAPAS 1
				LAPŲ 1



STATYBOS PRODUKCIJOS
SERTIFIKAVIMO CENTRAS

Valstybės įmonė Statybos produkcijos sertifikavimo centras, įmonės kodas 110068926, Linkmenų g. 28, LT-08217 Vilnius

KVALIFIKACIJOS ATESTATAS

Nr.40236

Domas Bernatavičius

A.k. _____

Suteikta teisė eiti ypatingojo statinio projekto dalies vadovo, ypatingojo statinio projekto dalies vykdymo priežiūros vadovo ir ypatingojo statinio specialiųjų statybos darbų vadovo pareigas.

Statiniai: gyvenamieji ir negyvenamieji pastatai, susisiektimo komunikacijos (keliai, gatvės), kiti inžineriniai statiniai, taip pat minėti statiniai, esantys kultūros paveldo objekto teritorijoje, jo apsaugos zonoje, kultūros paveldo vietovėje.

Projekto dalys: elektrotechnikos (iki 10 kV įtampos), procesų valdymo ir automatizacijos.

Specialieji statybos darbai: statinio elektros inžinerinių sistemų įrengimas; procesų valdymo ir automatizavimo sistemų įrengimas; statinio nuotolinio ryšio (telekomunikacijų) inžinerinių sistemų įrengimas; statinio apsauginės signalizacijos, gaisrinės saugos inžinerinių sistemų įrengimas.

Direktorius



Valdemaras Gauronskis

26800





Išduotas 2021 m. birželio 30 d.

Pirmą kartą išduotas 2021 m. gegužės 10 d.

Kvalifikacijos atestatų registras skelbiamas www.spssc.lt

**TECHNINIO DARBO PROJEKTO
„DAUGIABUČIO GYVENAMOJO NAMO KRETINGOS R. SAV., KRETINGOS M.,
VYTAUTO G. 43, ATNAUJINIMO (MODERNIZAVIMO) PROJEKTAS“**

**PROJEKTO DALIŲ VADOVŲ PROJEKTO SPRENDINIŲ TARPUSAVIO
SUDERINIMAS**

Projekto dalis	PDV V.Pavardė	Parašas
Statinio architektūra	D. Zubavičienė	
Statinio konstrukcijos	G. Zubavičius	
Pasirengimo statybai ir statybos darbų organizavimo dalis	R. Gaurelis	
Elektrotechnika	D. Bernatavičius	

Risk management calculation according to EN 62305-2

Identification data about project	
Project name	DAUGIABU IO GYVENAMOJO NAMO KRETINGOS R. SAV., KRETINGOS M., VYTAUTO G. 43, ATNAUJINIMO (MODERNIZAVIMO) PROJEKTAS
Project location	Kretinga, Vytauto g. 43
Developer	UAB „Progresyvs projektai“
Planner	UAB „Progresyvs projektai“
Address/planner contact:	
Zauerveino g. 5-7 Klaipda LT-92122	Phone: (846) 216071
	Email: info@pprojektai.lt

This calculation was elaborated in accordance with the standard EN 62305-2, version of May 2013. Calculation consists of practical simplifications, but remains all necessary parameters for risk evaluation on a structure and connected lines, which are exposed to lightning strikes. After establishing maximum acceptable value of risk, calculation enables to choose suitable protection parameters for decreasing the risk. This calculation offers overall view on every influential factor of LPL. After calculation you are capable of designing right internal and external lightning protection according to EN 62305-3 and EN 62305-4.

-

-

Environment and structure characteristics

Considered structure is Apartment block. Basic assumptions for calculation of losses and their partial values are based on the type of structure.

Basic dimension are:

Length (L) = 28m	<u>Calculated values:</u>
Width (W) = 10m	Collection area for flashes to an isolated structure $A_d=4622.22\text{m}^2$
Height (H) = 9m	Collection area for flashes striking near the structure $A_m=823398.16\text{m}^2$

For the considered structure applies following location factor:

Structure surrounded by objects of the same height or smaller

-

Structure is protected by the following type of LPS protection:

Protection class LPS	Used LPS
Structure not protected by LPS	X
Structure protected by LPS - IV	-

Structure protected by LPS - III	-
Structure protected by LPS - II	-
Structure protected by LPS - I	-
LPS I - metal structure: system of natural down-conductors	-
Metal structure with metal roof : system of natural down-conductors	-

For calculated area is number of lightning ground flash density ²: **Ng= 4 1/km²/year**

Equipotential bonding is made based on the below requirements: No SPD

- Shielding on the border of a calculated structure is made of:

None

- **Power lines of structure:**

complete lengths of power lines in structure is: **(LI)= 1000 m.**

Evaluated structure is not influenced by the nearby adjacent structure.

Considered line is: Buried LV power, telecommunication or data line. For calculation applies environmental factor: Urban

- Solution for shielding, grounding and isolation is as follows:

Shielding, grounding, isolation	Solution
Aerial line unshielded	-
Buried line unshielded	X
Multi grounded neutral power line, none connection at entrance	-
Shielded buried line - shield not bonded to the same bonding bar as equipment	-
Shielded aerial line - shield not bonded to the same bonding bar as equipment	-
Shielded buried line - shield bonded to the same bonding bar as equipment	-
Shielded aerial line - shield bonded to the same bonding bar as equipment	-
Other (see Table B.4 EN 62 305 - 2)	-

Interval of resistance of cable shielding Rs: Unshielded line or shielded line but shielding is not connected to equipment

Following parameters were set based on Rs and withstand voltage (UV= 2,5kV) following parameters were set:

Parameter	Value
Ks4	0.4
PLD	1
PLI	0.3

-

Data lines in structure

Length of data lines in assessed structure is **(LI)= 1000 m.**

Evaluated structure is not influenced by the nearby adjacent structure.

Considered line is: Buried LV power, telecommunication or data line. For calculation applies environmental factor: Urban

-

Solution for shielding, grounding and isolation is as follows:

Shielding, grounding, isolation	Solution
Aerial line unshielded	-
Buried line unshielded	X
Multi grounded neutral power line, none connection at entrance	-
Shielded buried line - shield not bonded to the same bonding bar as equipment	-
Shielded aerial line - shield not bonded to the same bonding bar as equipment	-
Shielded buried line - shield bonded to the same bonding bar as equipment	-
Shielded aerial line - shield bonded to the same bonding bar as equipment	-
Other (see Table B.4 EN 62 305 - 2)	-

Interval of resistance of cable shielding Rs: Other (see Table B.4 EN 62 305 - 2)

Following parametres were set based on Rs and withstand voltage (UV= 1,5kV):

Parameter	Value
Ks4	0.67
PLD	1
PLI	0.5

-

Definition of zones

When calculating risk of said object, it is considered to divide a structure into 2 zones. Overall number of persons in a structure is 6.

In the zone: vidus without consideration of explosion.

Location		Inside
Floor surface		Asphalt, linoleum, wood
Electric shock protection - flash to structure		Electrical insulation
Electric shock protection - flash to line		Electrical insulation
Risk of fire		Ordinary
Risk of explosion		-
Fire protection		Manual provisions (extinguishers, escape routes)
Internal spatial shield		None
Number of persons in a zone		3
Number of hours in the zone in a year		365
Special hazard		No special hazard
Heavy current	Internal installation	Shielded cables and the metal conduits bonded to an equipotential bonding bar at both ends and equipment is connected to the same bonding bar
	Coordinated SPD	No coordinated SPD system
Telecommunications	Internal installation	Shielded cables and the metal conduits bonded to an equipotential bonding bar at both ends and equipment is connected to the same bonding bar
	Coordinated SPD	No coordinated SPD system

Expected losses of type: L1 - loss of human life

Type of loss/value	L_T	L_F	L_0
L1 - loss of human life	0.01	0.1	0
L2 - loss of service to the public	-	-	-
L3 - loss of cultural heritage	-	-	-
L4 - loss of economic value	-	-	-

In the zone: laukas without consideration of explosion.

Location		Outside
Ground surface		Asphalt, linoleum, wood
Protection against shock		Electrical insulation
Risk of fire		Ordinary
Risk of explosion		

Fire protection	Manual provisions (extinguishers, escape routes)
Internal spatial shield	$K_{S2} = 1$
Number of persons in a zone	3
Number of hours in the zone in a year	365

Expected losses of type: L1 - loss of human life

Type of loss/value	L_T	L_F	L_0
L1 - loss of human life	0.01	0.1	0
L2 - loss of service to the public	-	-	-
L3 - loss of cultural heritage	-	-	-
L4 - loss of economic value	-	-	-

Results:0

For collection areas of structures and lines applies:

	Symbol	Result in m ²
Structure	A_D	4622.22
	A_M	823398.16
Power lines	$A_{L/P}$	40000
	$A_{I/P}$	4000000
	$A_{D/A/P}$	0
Data lines	$A_{L/T}$	40000
	$A_{I/T}$	4000000
	$A_{D/A/T}$	0

Annotations:

A_D collection area of structure

A_M collection area for flashes out of structure

$A_{L/P}$ collection area for flashes striking to the power lines

$A_{I/P}$ collection area for flashes near to lines

$A_{D/A/P}$ collection area for near structure lines

$A_{L/T}$ collection area for flashes striking to the data lines

$A_{I/T}$ collection area for flashes near to lines

$A_{D/A/T}$ collection area for near structure lines

For expected number of dangerous events per annum applies:

	Symbol	Result 1/year
Structure	N_D	0.009244442
	N_M	3.293593
Power lines	$N_{L/P}$	0.008
	$N_{I/P}$	0.8
	$N_{DA/P}$	0
Data lines	$N_{L/T}$	0.008
	$N_{I/T}$	0.8
	$N_{DA/T}$	0

Annotations:

N_D number of dangerous events - structure

N_M number of dangerous events due to flashes near to structure

$N_{L/P}$ number of dangerous events due to flashes to power lines

$N_{I/P}$ number of dangerous events due to flashes to adjacent structure

$N_{DA/P}$ number of dangerous events due to flashes to adjacent structure lines

$N_{L/T}$ number of dangerous events due to flashes to data lines

$N_{I/T}$ number of dangerous events due to flashes near to lines

Probability of damage P_x

Type of damage	Symbol	Z1	Z2	Z3	Z4	Z5	Z6	Z7
D1: injury to living beings by electric shock	P_A	1 E-02	1 E-02	0 E00	0 E00	0 E00	0 E00	0 E00
	$P_{U/P}$	1 E-02	0 E00	0 E00	0 E00	0 E00	0 E00	0 E00
	$P_{U/T}$	1 E-02	0 E00	0 E00	0 E00	0 E00	0 E00	0 E00
D2: physical damage	P_B	1 E00	1 E00	0 E00	0 E00	0 E00	0 E00	0 E00
	$P_{V/P}$	1 E00	1 E00	0 E00	0 E00	0 E00	0 E00	0 E00
	$P_{V/T}$	1 E00	1 E00	0 E00	0 E00	0 E00	0 E00	0 E00
D3: failure of electrical and electronic systems	P_C	1 E00	1 E00	0 E00	0 E00	0 E00	0 E00	0 E00
	P_M	1.6 E-09	1.6 E-01	0 E00	0 E00	0 E00	0 E00	0 E00
	$P_{W/P}$	1 E00	1 E00	0 E00	0 E00	0 E00	0 E00	0 E00
	$P_{W/T}$	1 E00	1 E00	0 E00	0 E00	0 E00	0 E00	0 E00
	$P_{Z/P}$	3 E-01	3 E-01	0 E00	0 E00	0 E00	0 E00	0 E00
	$P_{Z/T}$	5 E-01	5 E-01	0 E00	0 E00	0 E00	0 E00	0 E00

Annotations:

P_A Probability of injury to living beings by electric shock (flashes to a structure)

P_U Probability of injury to living beings by electric shock (flashes to a connected lines)

P_B Probability of physical damage to a structure (flashes to a structure)

P_V Probability of physical damage to a structure (flashes to a connected lines)

P_C Probability of failure of internal systems (flashes to a structure)

P_M Probability of failure of internal systems (flashes to near a structure)

P_W Probability of failure of internal systems (flashes to connected lines)

P_Z Probability of failure of internal systems (flashes near connected lines)

Symbol	Z1	Z2	Z3	Z4	Z5	Z6	Z7
L_A	2.083333 E-09	2.083333 E-09	0	0	0	0	0
L_B	1.041667 E-05	0	0	0	0	0	0
L_C	0	0	0	0	0	0	0
L_M	0	0	0	0	0	0	0
L_U	2.083333 E-09	2.083333 E-09	0	0	0	0	0
L_V	1.041667 E-05	0	0	0	0	0	0
L_W	0	0	0	0	0	0	0
L_Z	0	0	0	0	0	0	0

-
Annotations:

L_A Loss related to injury of living beings by electric shock (flashes to structure)

L_B Loss related to physical damage in a structure (flashes to structure)

L_C Loss related to failure of internal systems (flashes to structure)

L_M Loss related to failure of internal systems (flashes near structure)

L_U Loss related to injury of living beings by electric shock (flashes to line)

L_V Loss related to physical damage in a structure (flashes to line)

L_W Loss related to failure of internal systems (flashes to line)

L_Z Loss related to failure of internal systems (flashes near line)

-
Risk components:

Risk R is relative value of average possible loss per year. With every type of loss that might happen in a structure, we have to evaluate particular risk. For considered risks R, we need to define and calculate particular risk components (partial risks depending on source and type of damage). Every risk R is sum of its risk components. Calculation:

R1: loss of human life or permanent injury

R2: loss of service to the public

R3: loss of cultural heritage

R4: loss of economic value

All risks displayed as: **value x 10⁻⁵**

Risk components in the risk zone R1:

Type of damage	Symbol	Z1	Z2	Z3	Z4	Z5	Z6	Z7
D1: injury to living beings by electric shock	R _A	1.925925 E-13	1.925925 E-13	0	0	0	0	0
	R _U	3.333333 E-13	0	0	0	0	0	0
D2: physical damage	R _B	9.629628 E-08	0	0	0	0	0	0
	R _V	1.666667 E-07	0	0	0	0	0	0
D3: failure of electrical and electronic systems	R _C	0	0	0	0	0	0	0
	R _M	0	0	0	0	0	0	0
	R _W	0	0	0	0	0	0	0
	R _Z	0	0	0	0	0	0	0

Annotations:

R_A risk component (injury to living beings - flashes to structure)

R_U risk component (injury to living being - flashes to connected line)

R_B risk component (physical damage to a structure - flashes to a structure)

R_V risk component (physical damage to a structure - flashes to connected line)

R_C risk component (failure of internal systems - flashes to structure)

R_M risk component (failure of internal systems - flashes near structure)

R_W risk component (failure of internal systems - flashes to connected line)

R_Z risk component (failure of internal systems - flashes near line)

Overall risk for all types of losses

Risk component	Zone 1	Zone 2	Zone 3	Zone 4	Zone 5	Zone 6	Zone 7
R1	2.629635 E-07	1.925925 E-13	0	0	0	0	0
R2	2.629629 E-07	0	0	0	0	0	0

R3	2.629629 E-07	0	0	0	0	0	0
R4	2.629629 E-07	0	0	0	0	0	0

typical value of acceptable risk R_T

Types of losses		R_T /year⁻¹)
L1	loss of human life or permanent injury	10^{-5}
L2	loss of service to the public	10^{-3}
L3	loss of cultural heritage	10^{-4}
L4	loss of economic value	0

-
-- Risk value meets the criteria according to EN 62305-2 --