Vilniaus elektrinė Nr.2 statinių planas

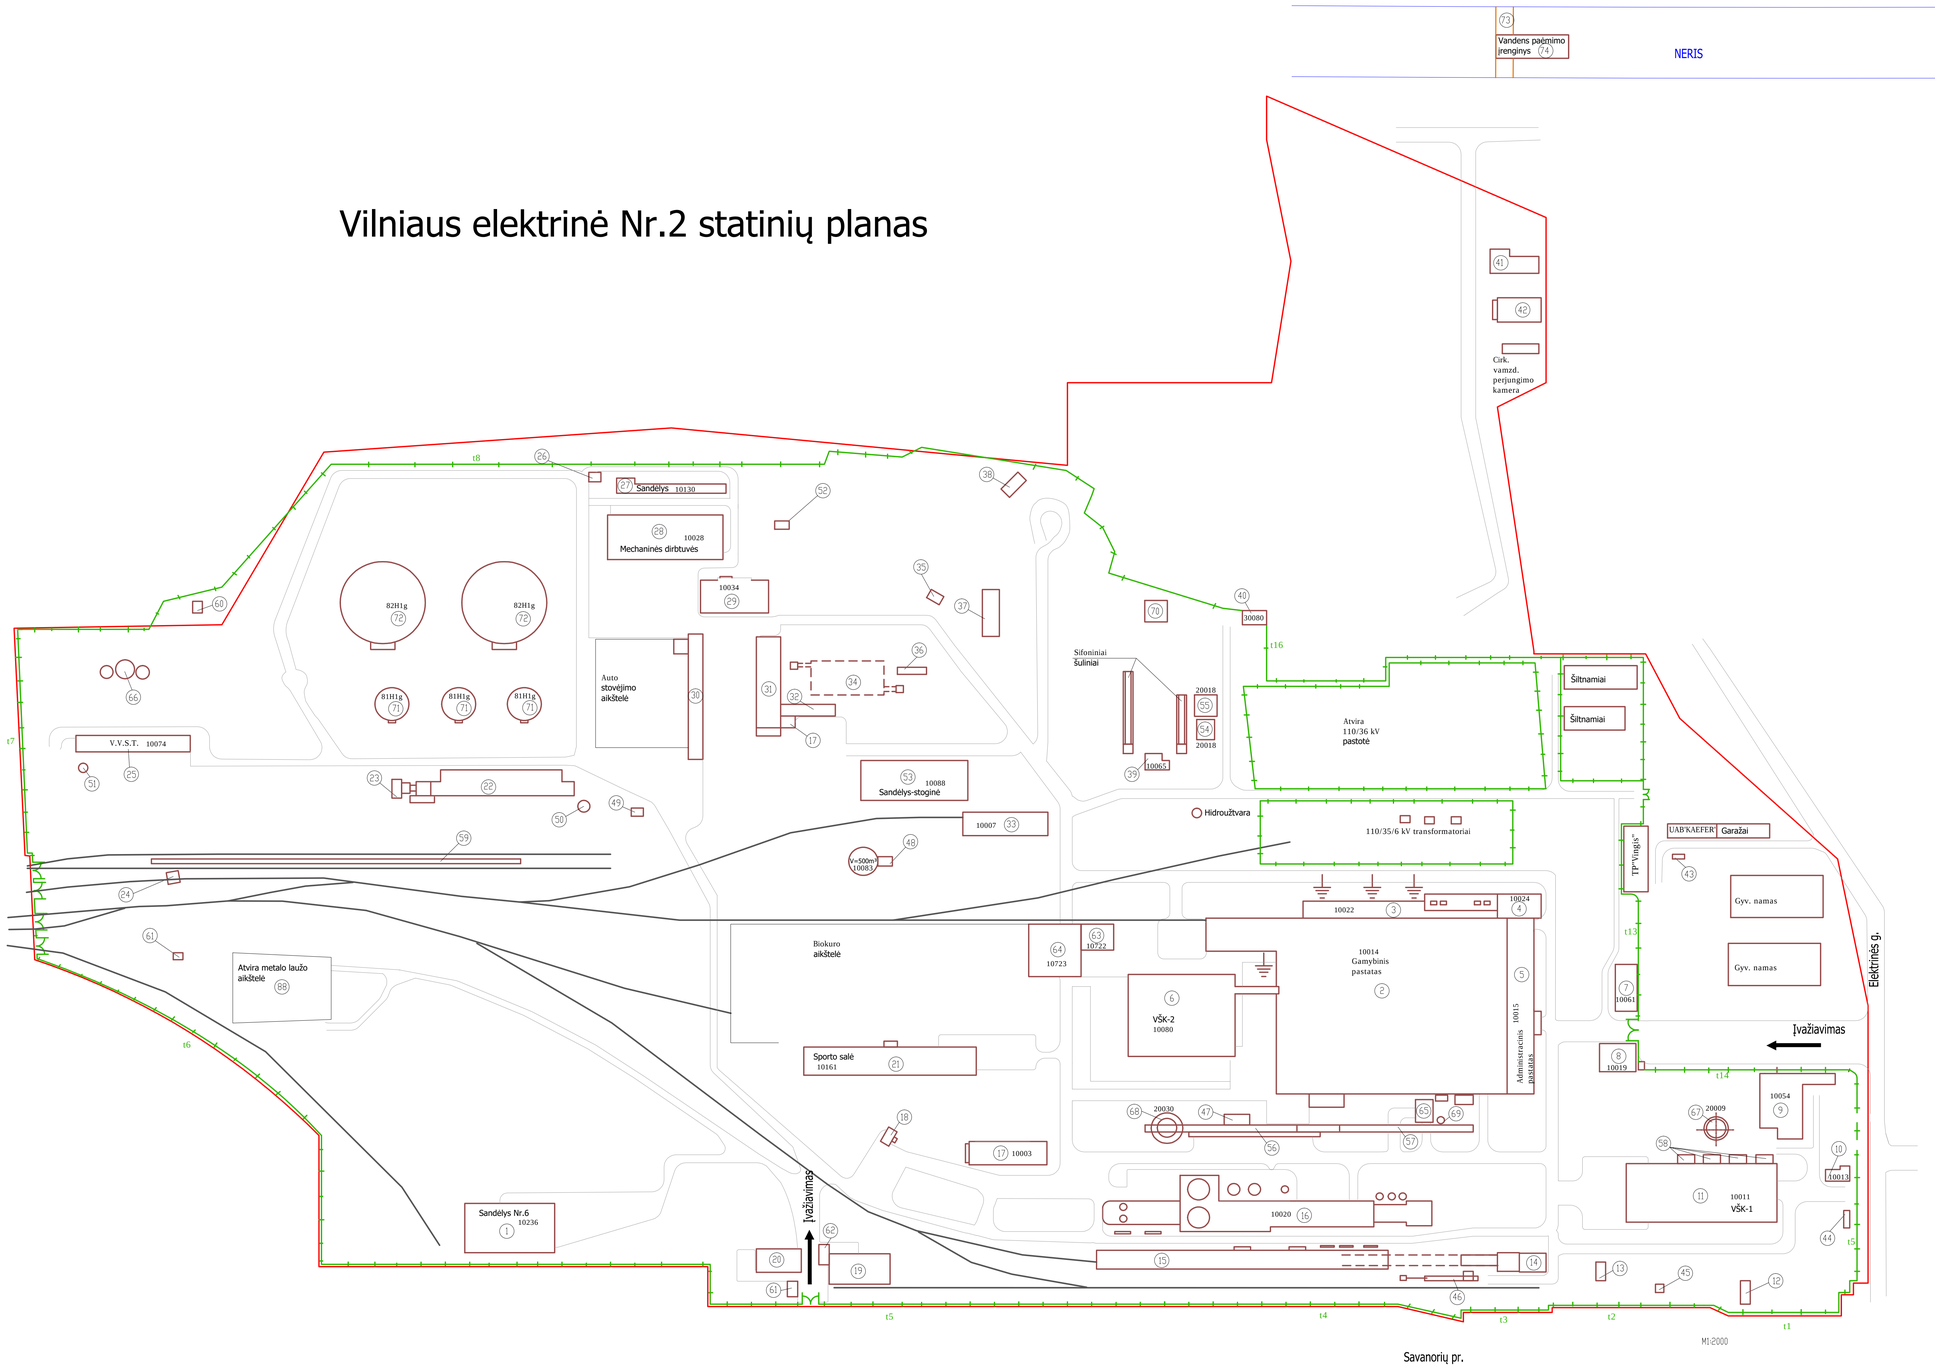

ŽYMĖJIMAS PLANE	INV. NR.	OBJEKTO PAVADINIMAS	ŽYMĖJIMAS NTR	UNIKALUS DAIKTO NUMERIS
1	10236	Sandėlio patatas Nr. 16	1F1/g	1395-1000-1019
2	10014	Gamybinis pastatas (pagrindinis korpusas)	2P2p	1395-1000-1028
3	10022	Pagrindinių skirstomųjų įrenginių pastatas	3H2p	1395-1000-1030
4	10024	Centrinis valdymo punktas (valdymo pultas)	4H3p	1395-1000-1040
5	10015	Administracinis pastatas	5B3p	1395-1000-1051
6	10080	Katilinės (VŠK Nr.2) pastatas	6H2pb	1395-1000-1062
7	10061	Praėjimo pastatas	8H1p	1395-1000-1084
8	10019	Kolektorinė su administracinėmis patalpomis (KAC-2)	9H1p	1395-1000-1095
9	10054	Valgyklos pastatas	10M1p	1395-1000-1108
10	10013	Dujų skirstymo stoties pastatas (DRP)	11H1p	1395-1000-1119
11	10011	Katilinės (VŠK Nr.1) pastatas	12H1p	1395-1000-1120
12	30079	Reguliavimo (Nr.1) pastatas	13H1p	1395-1000-1132
13	10105	Sandėlio (degu0nies) pastatas	14F1p	1395-1000-1140
14	10005	Administracinis-buitinis pastatas (MRJS)	15B2p	1395-1000-1151
15	10105	Sandėlio pastatas Nr.13	16F1p	1395-1000-1162
16	10020	Chemikalų cecho (ch v v) pastatas	17P3p	1395-1000-1173
17	10003	Sandėlys su gamybine laboratorija (chemijos ūkio sk. laboratorija)	18F1/p	1395-1000-1184
18	10004	Automobilių svėrimo pastatas	20H1p	1395-1000-1208
19	10085	Sandėlio pastatas (cheminių reagentų)	21F1b	1395-1000-1220
20	10070	Aparatinės pastatas (tepalų ūkis)	22H1b	1395-1000-1234
21	10161	Sandėlio psatatas (sporto salė)	23F1g	1395-1000-1240
22	10010	Mazuto siurblinės pastatas	24H1p	1395-1000-1251
23	10069	Siurblinė (kondensato prie maz. siurblinės)	25H1p	1395-1000-1262
24	10009	Vagonų svėrimo pastatas	26H1p	1395-1000-1273
25	10074	Vandens valymo stoties pastatas	28H1p	1395-1000-1295
26	10224	Plovykla (autodalių)	29H1p	1395-1000-1308
27	10130	Sandėlio patatas (už rem.mechaninių dirbtuvių)	30F1p	1395-1000-1319
28	10028	Mechaninis cechas (rem. mechanines dirbtuvės)	31P2p	1395-1000-1322
29	10034	Stalių dirbtuvių pastatas	32P1p	1395-1000-1336
30	10047	Garažo pastatas	33G1p	1395-1000-1340
31	20007	Garažo pastatas	34G1b	1395-1000-1351
32	10030	Sandėlio patatas (kalvė)	35F1p	1395-1000-1362
33	10007	Garvežių depo pastatas	37P1p	1395-1000-1373
34	10076	Slėptuvės pastatas (civilinės saugos)	38D1b	1395-1000-1384
35	10048	Administracinis pastatas (biblioteka)	40B1p	1395-1000-1408
36	10053	Mechaninių dirbtuvių pastatas (džiovykla)	41P1p	1395-1000-1419
37	10016	Siurblinės pastatas (pramoninė)	42H1p	1395-1000-1424
38	10171	Gelžbetoninis garažas	44G1b	1395-1000-1440
39	10065	Priešgaisrinės siurblinės pastatas (gaisro gesinimo putomis)	45H1p	1395-1000-1451
40	30080	Degalų punkto pastatas (reguliavimo punktas Nr.2)	46H1p	1395-1000-1462
41	10018	Valymo stoties pastatas (sietų)	47H1p	1395-1000-1473
42	10017	Siurblinės pastatas (kranto)	48H1p	1395-1000-1484
43	30006	Šilumos tinklų 6 magistralės kamera	51H1p	1395-1000-1530
44	30006	Požeminių tinklų kamera (21-24 magistralės apskaitos mazgas)	52H1b	1395-1000-1551
45	30006	Sklendžių pastatas (21, 24 magistralės RV mazgas)	53H1p	1395-1000-1540
46	10237	Druskos sandėlio pastatas	54F1p	1395-1000-1495
47	10081	Izoliacijos skiedinio mazgo pastatas	55G1g	1395-1000-1562
48	10083	Priešgaisrinės siurblinės pastatas	60H1p	1395-1000-1619
49	10023	Transformatorinė	61H1p	1395-1000-1628
50	10032	Požeminė fekalinė siurblinė	62H1b	1395-1000-1630
51	10032	Fekalinės kanalizacijos siurblinė	63H1b	1395-1000-1640
52	10225	Sandėlis (suskystintų dujų)	64F1b	1395-1000-1651
53	10088	Sandėlis - stoginė	66F1b	1395-1000-1673
54	20018	Ūkinis pastatas	67I1p	1395-1000-1684
55	20018	Ūkinis pastatas	68I1p	1395-1000-1695
56	20031	Vandens šildymo katilinės Nr.2 dūmtakiai	74H1p	1395-1000-1219
57	40749	Garo katilinės dūmtakiai	75H1p	1395-1000-1740
58	40664	Vandens šildymo katilinės Nr.1 dūmtakiai	76H1p	1395-1000-1751
59	20032	Mazuto išpylimo estakada	77H1b	1395-1000-1762
60	20034	Tepaluotų vandenų siurblinė	80H1b	1395-1000-1795
61	10720	Sargo pastatas	88H1/g	4400-0861-8768
62	10721	Svėrėjo pastatas	89H2/g	4400-0861-8802
63	10722	Smulkintuvo pastatas	90P1/g	4400-0861-8857
64	10723	Kuro priėmimo pastatas	91P1/t	4400-0861-8882
65	10724	Elektrostatinio filtro pastatas	92P1/g	4400-0861-8902
66	40282	Valymo įrenginių rezervuarai	211K	
67	20009	Kaminas (gelžbetoninis) H-100m	72H1B	1395-1000-1720
68	20030	Kaminas (gelžbetoninis) H-150m	73H1B	1395-1000-1732
69	20342	Kaminas (metalinis) H-60m	60H	
70	20097	Naftos gaudytuvas sėsdintuvas	78H1/b	1395-1000-1773
71	40070	Mazuto rezervuaro Nr. 1,2,3 priestatas	81H1/g	1395-1000-1808
72	40070	Mazuto rezervuaro Nr. 1,2 priestatas	82H1/g	1395-1000-1819
73	30087	Šilumos tinklų nuo ŠK 93237 iki ŠK 93238 per Neries upę g/b atramos (technologinis tiltas)	126 S	
74	20017	Vandens paėmimo įrenginys	84H1/b	1395-1000-1834
75		Aikštelė 577,00 m2	21	4400-0894-3780
76		Aikštelė		4400-0129-1649
77		Aikštelė (formuojamas)	2010.10.01	4400-2101-8277
78		Tvora, vartai	t7 - t11	4400-2008-0046
79		Kiemo statiniai- tvora(t1-t16;t19,t20,t22-t28); aikštelės (nuo a1-a18, b1-b9, b11-b16,b18-b46) ; pralaidas (pr1,pr2)		4400-0129-8120