


DETALIZACIJA SU IŠMATAVIMAIS

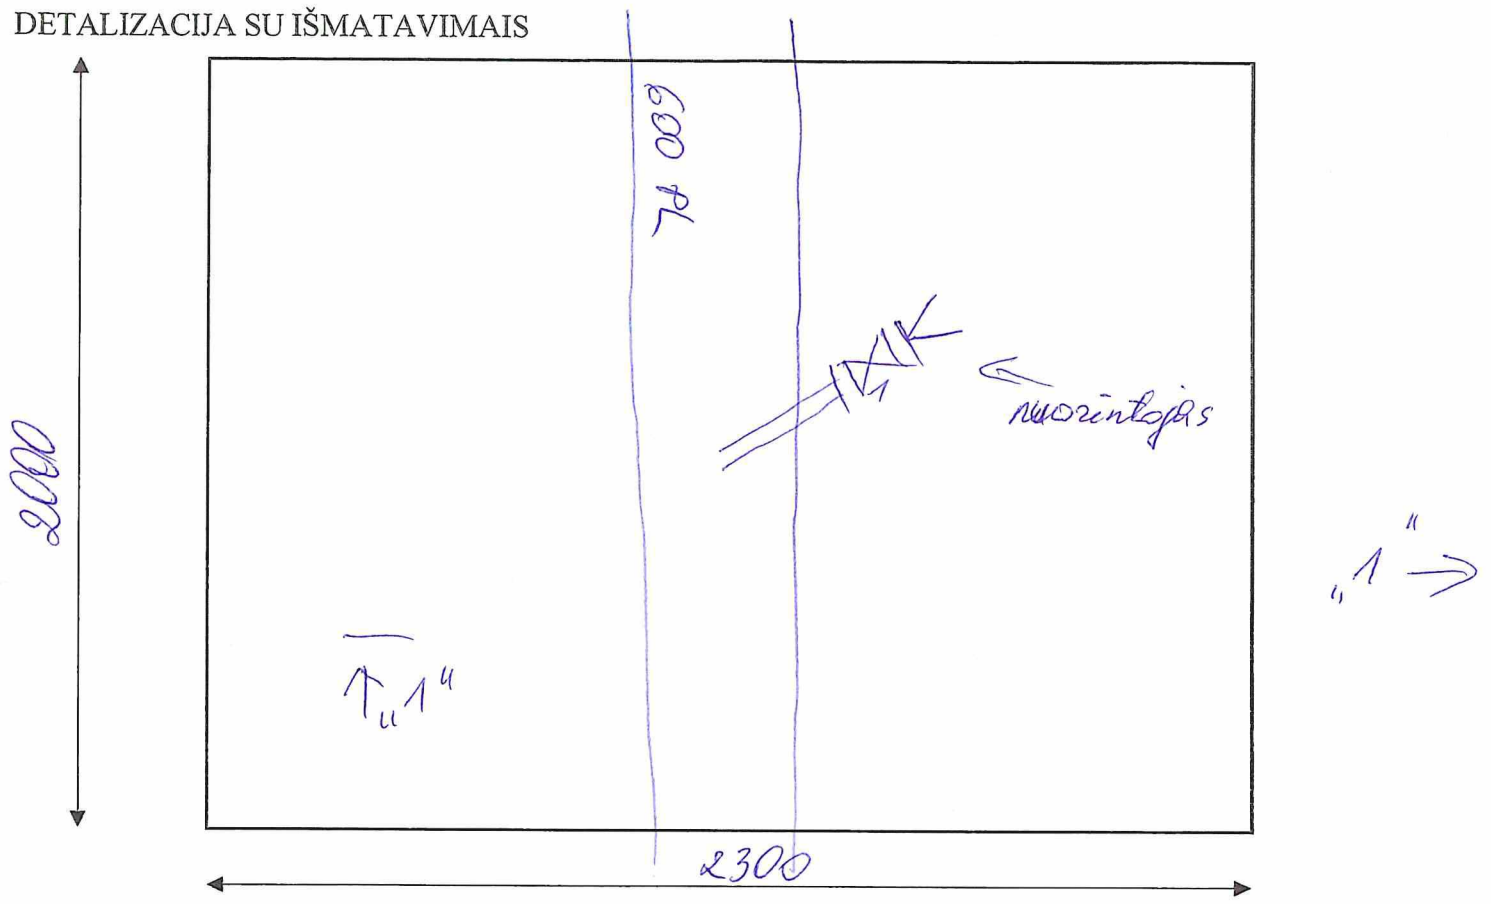

VANDENTIEKIO KAMEROS DETALIZACIJOS FORMA NR. 1

Parametras	Pastabos
Adresas	Bubūg mag. ties teraklūcijā
Kameros numeris iš GIS'o	52
Liuko tipas (lengvo, sunkaus, G/B, plaukikas,)	S/B
Aukštis (magistralinio vamzdžio apačia – dugnas)	0,7 m
Aukštis (magistralinio vamzdžio viršus – perdengimo apačia)	1,6 m
Aukštis (perdengimo apačia – liukas)	0,3 m

Fasoninės dalys ir uždarojoji armatūra:

Sklendė / Uždoris / Ventilis							
Nr.	DN	Sena	Nauja	Atidaryta	Uždaryta	Ilgis mm.	Sulūžęs
1	50	✓		✓			
Trišakis / Keturšakis / Redukcinis perėjimas / Balnas					Hidrantas		
Nr.	DN, DN/DN	Medžiaga	Ilgis mm.	Plotis mm.	Naujas	Senas	Sulūžęs
Pastabos:							

2 2025 01 30