


DETALIZACIJA SU IŠMATAVIMAIS

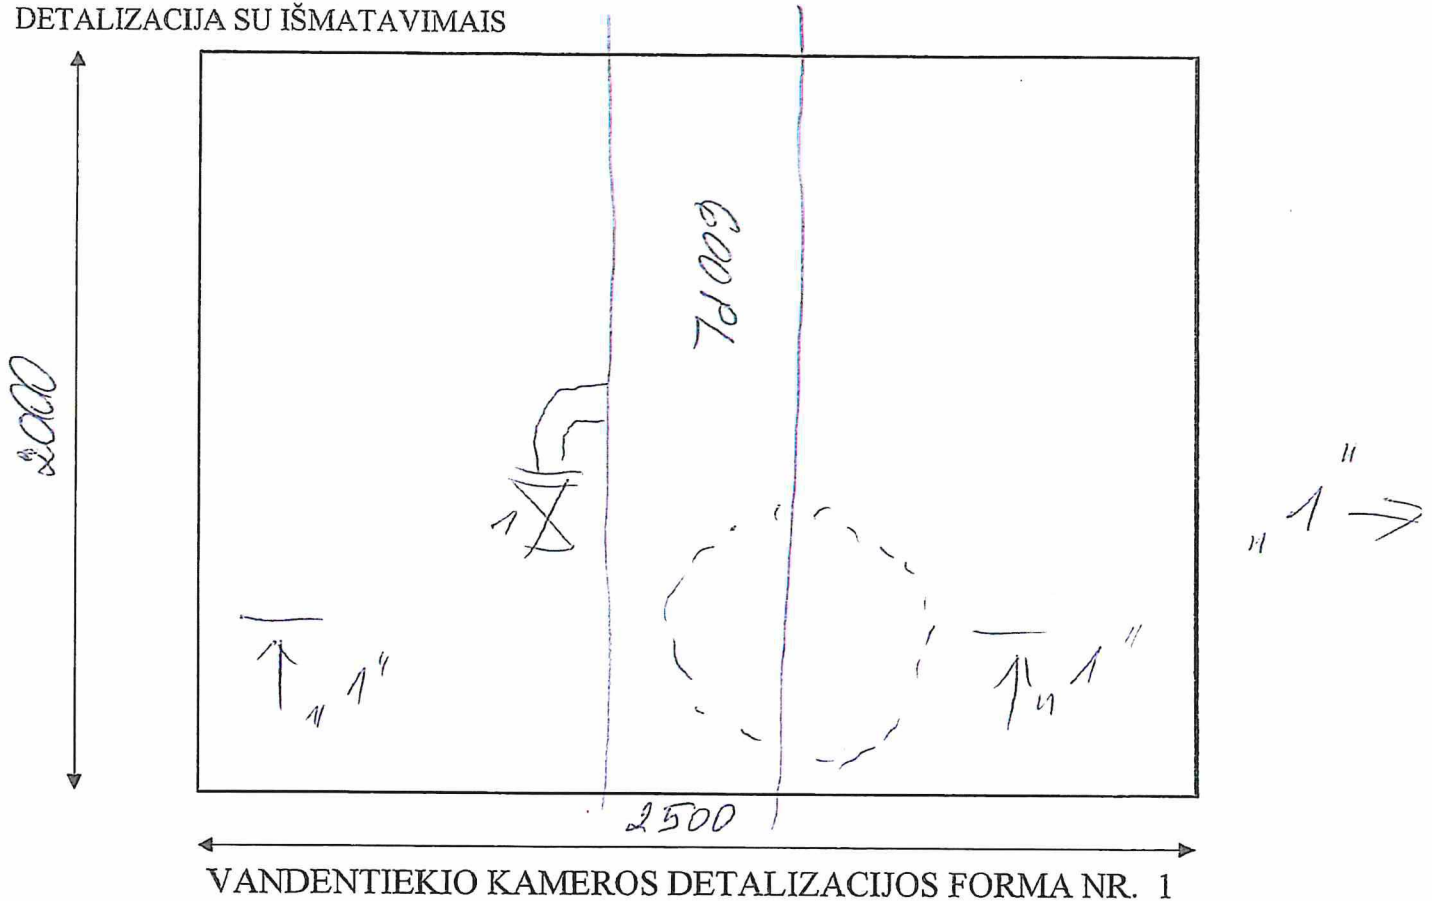

VANDENTIEKIO KAMEROS DETALIZACIJOS FORMA NR. 1

Parametras	Pastabos
Adresas	Bubinių map. prie Svendriškių
Kameros numeris iš GIS'o	107
Liuko tipas (lengvo, sunkaus, G/B, plaukikas,)	5/15
Aukštis (magistralinio vamzdžio apačia – dugnas)	0,4 m
Aukštis (magistralinio vamzdžio viršus – perdengimo apačia)	1,3 m
Aukštis (perdengimo apačia – liukas)	0,4 m

Fasoninės dalys ir uždaromoji armatūra:

Sklandė / Uždoris / Ventilis							
Nr.	DN	Sena	Nauja	Atidaryta	Uždaryta	Ilgis mm.	Sulūžęs
1	150	✓			✓		
Trišakis / Keturšakis / Redukcinis perėjimas / Balnas					Hidrantas		
Nr.	DN, DN/DN	Medžiaga	Ilgis mm.	Plotis mm.	Naujas	Senas	Sulūžęs
Pastabos:							

2025 01 30

(pareigos, Vardas, Pavardė, data, parašas)