


DETALIZACIJA SU IŠMATAVIMAIS

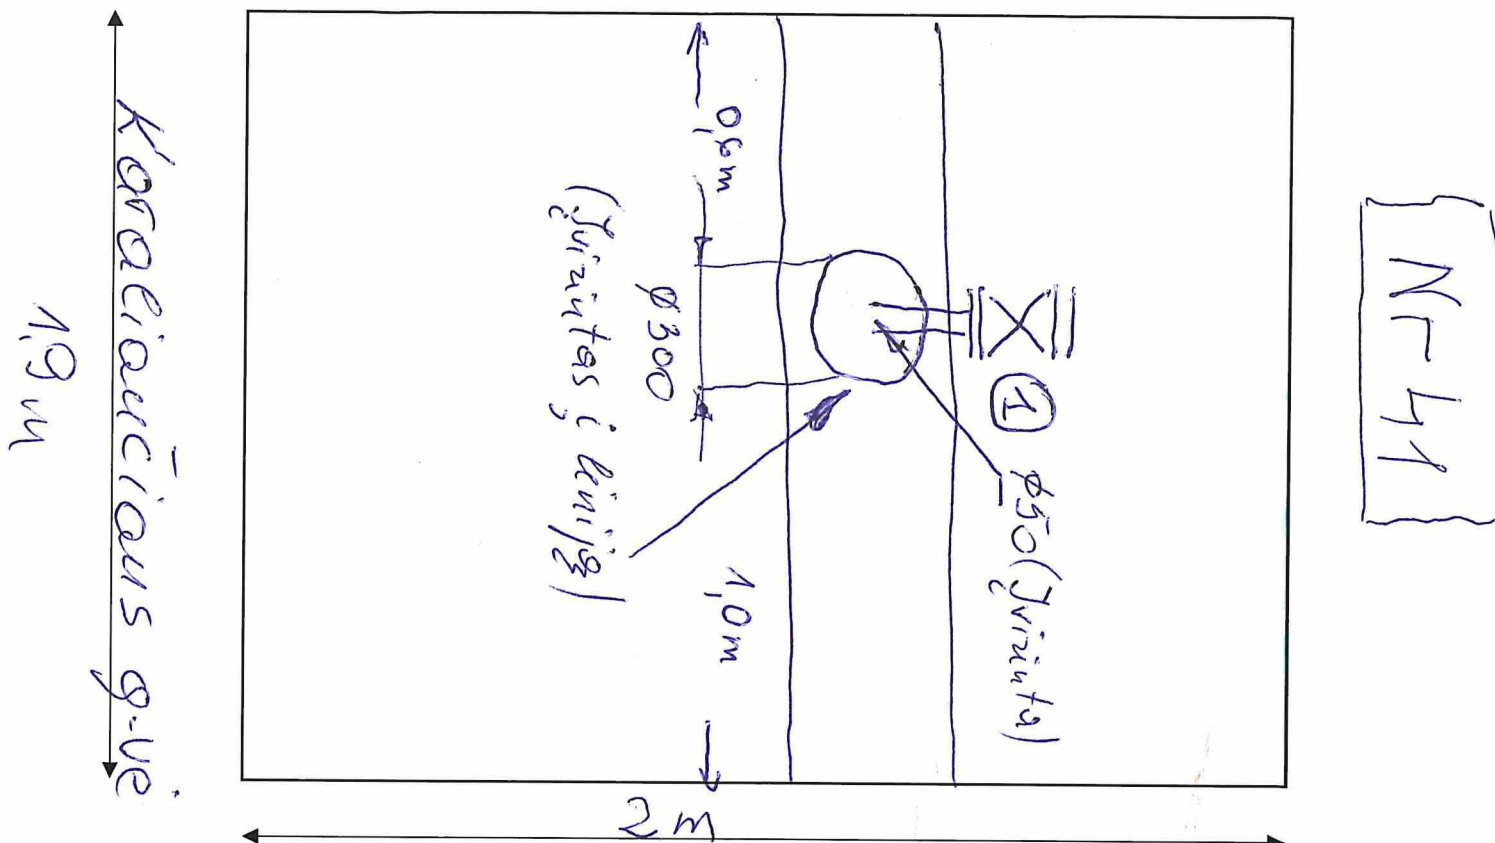

VANDENTIEKIO KAMEROS DETALIZACIJOS FORMA NR. 1

Parametras	Pastabos
Adresas	Karaliučiaus g-vė Nr 41
Kameros numeris iš GIS'o	
Liuko tipas (lengvo, sunkaus, G/B, plaukikas, ...)	sunkaus (betoninis)
Aukštis (magistralinio vamzdžio apačia – dugnas)	0.65m
Aukštis (magistralinio vamzdžio viršus – perdengimo apačia)	1.3m
Aukštis (perdengimo apačia – liukas)	0.4m

Fasoninės dalys ir uždaromoji armatūra:

Sklendė / Uždoris / Ventilis							
Nr.	DN	Sena	Nauja	Atidaryta	Uždaryta	Ilgis mm.	Sulūžęs
1	φ50	+			+		
Trišakis / Keturšakis / Redukcinis perėjimas / Balnas						Hidrantas (nera)	
Nr.	DN, DN/DN	Medžiaga	Ilgis mm.	Plotis mm.	Naujas	Senas	Sulūžęs

Pastabos:

2025.01.29 -

(pareigos, Vardas, Pavardė, data, parašas)