


DETALIZACIJA SU IŠMATAVIMAIS

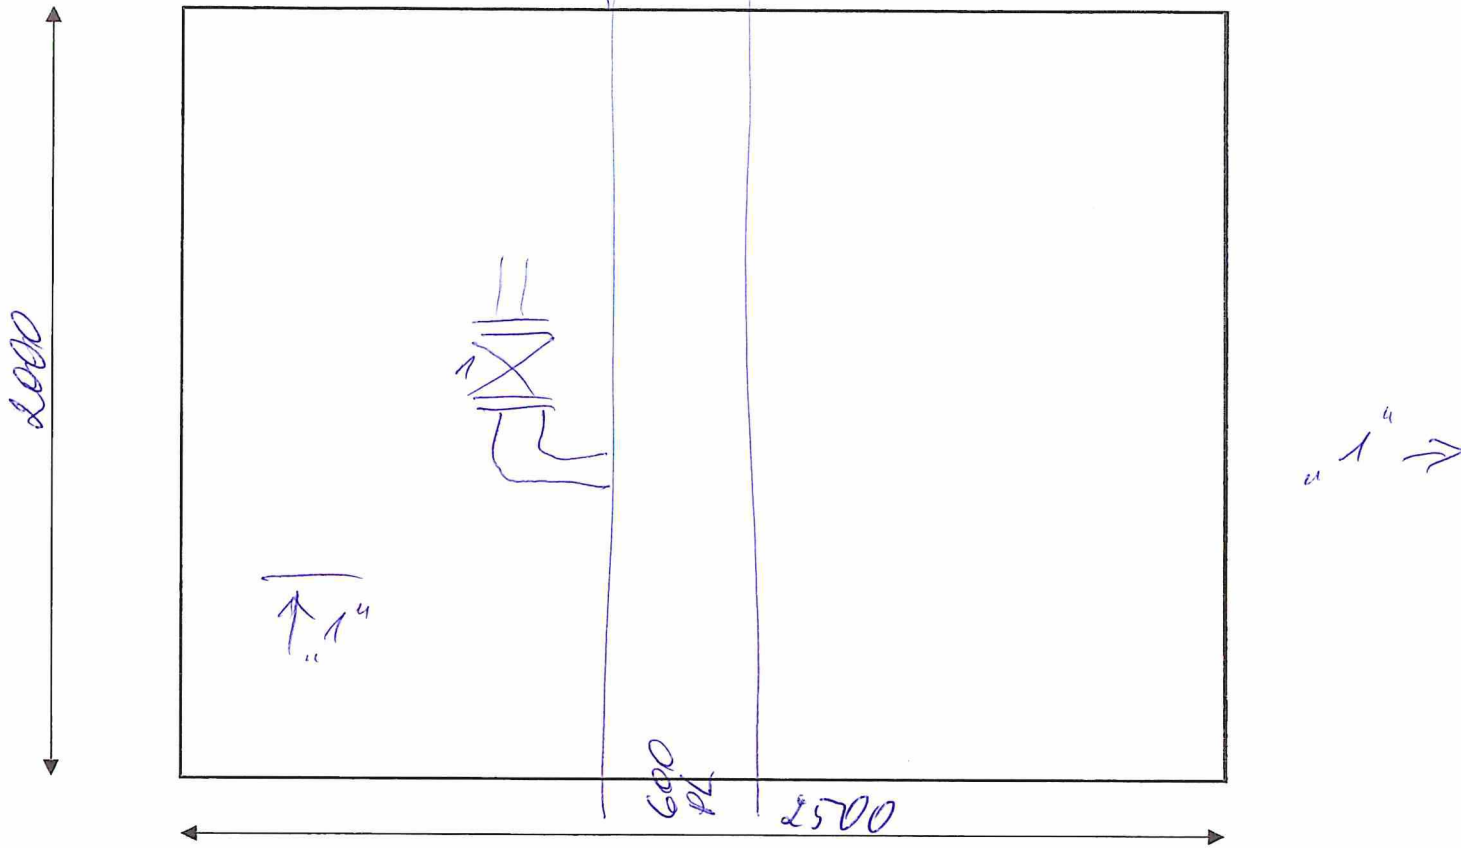

VANDENTIEKIO KAMEROS DETALIZACIJOS FORMA NR. 1

Parametras	Pastabos
Adresas	Bubius mag. ties Karalauksiu 25
Kameros numeris iš GIS'o	181
Liuko tipas (lengvo, sunkaus, G/B, plaukikas, ...)	G/B
Aukštis (magistralinio vamzdžio apačia – dugnas)	0,4 m
Aukštis (magistralinio vamzdžio viršus – perdengimo apačia)	1,3 m
Aukštis (perdengimo apačia – liukas)	0,4 m

Fasoninės dalys ir uždaromoji armatūra:

Sklendė / Uždoris / Ventilis							
Nr.	DN	Sena	Nauja	Atidaryta	Uždaryta	Ilgis mm.	Sulūžęs
1	150	✓			✓		
Trišakis / Keturšakis / Redukcinis perėjimas / Balnas					Hidrantas		
Nr.	DN, DN/DN	Medžiaga	Ilgis mm.	Plotis mm.	Naujas	Senas	Sulūžęs

Pastabos:

Bubius trinkelės

2025 02 15