


# PROJEKTINIŲ SPRENDINIŲ PLANAS

## M 1:5000

Žemės reformos žemėtvarkos projektų rengimo ir įgyvendinimo metodikos 8 priedas

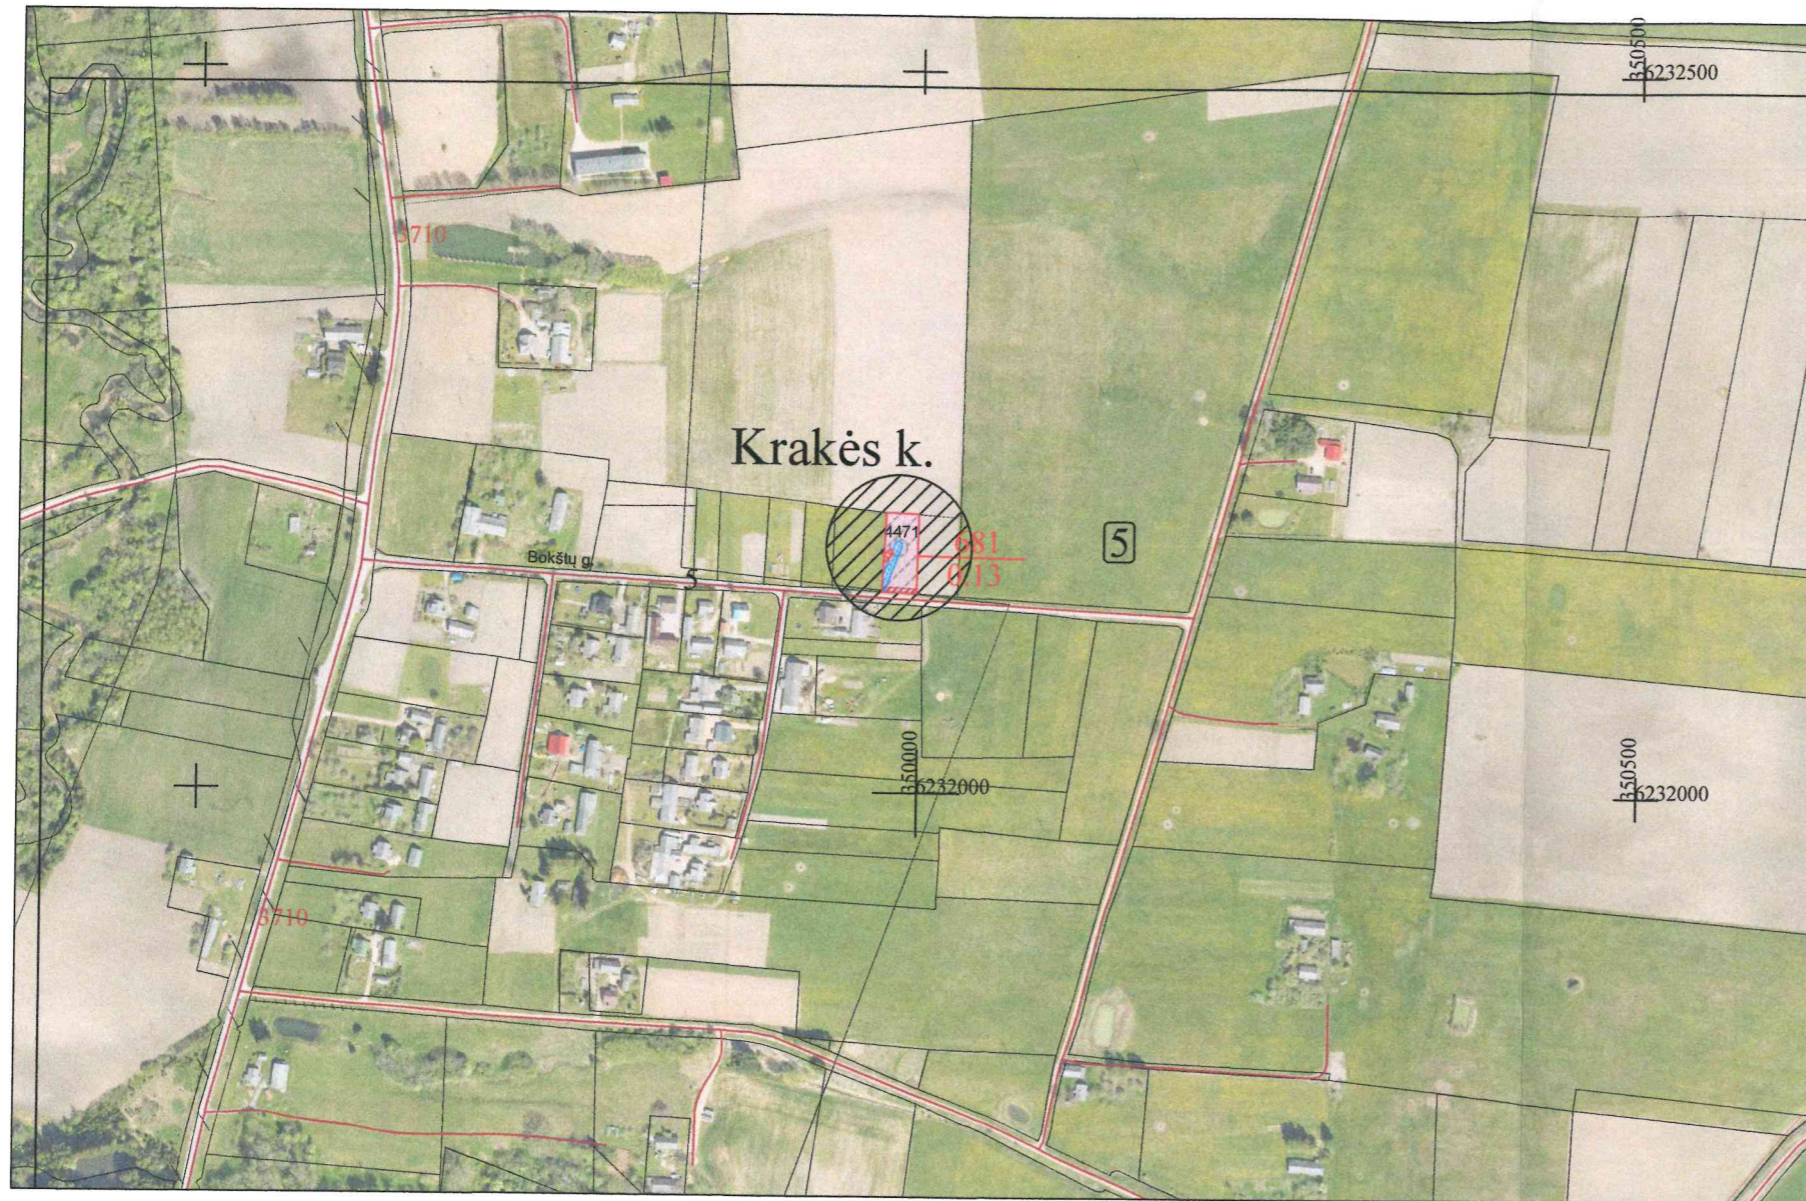

Kaimas	KRAKĖS K.
Kadastro vietovė	MOSĖDŽIO 7527
Seniūnija	MOSĖDŽIO
Miestas (rajonas)	SKUODO RAJ.
Apskritis	KLAIPĖDOS

SUPROJEKTUOTIEMS ŽEMĖS SKLYPAMS TAIKOMI SERVIDUTAI, SPECIALIOSIOS ŽEMĖS IR MIŠKO NAUDOJIMO SĄLYGOS IR APRIBOJIMAI			
Žemės sklypo numeris plane	Žemės sklypo plotas, ha	Žemės sklypui taikomi servitutai, specialiosios žemės ir miško naudojimo sąlygos ir apribojimai	
		kodas, aprašymas	plotas, ha
0005/681	0,13	102 - Kelių apsaugos zonos ( III skyrius, antrasis skirsnis)	0,01
		106 - Elektros tinklų apsaugos zonos ( III skyrius, ketvirtasis skirsnis)	0,01
		120 - Požeminio vandens vandenviečių apsaugos zonos ( VI skyrius, vienuoliktasis skirsnis)	0,13
		121 - Melioruotos žemės ir melioracijos statinių apsaugos zonos ( VI skyrius, antrasis skirsnis)	0,13
		149 - Vandens tiekimo ir nuotekų, paviršinių nuotekų tvarkymo infrastruktūros apsaugos zonos ( III skyrius, dešimtas skirsnis)	0,02
		222 Servitutas- teisė aptarnauti, naudoti požemines antžemines komunikacija (tamaujantis)	0,02

PASTABA:  
 "Žemės sklypui (jo daliai) taikomos Nekilnojamojo turto registro duomenų bazės išrašo skylyje "Duomenys apie įregistruotas teritorijas, kuriose taikomos specialiosios žemės naudojimo sąlygos" nurodytos specialiosios žemės naudojimo sąlygos"

### SUDERINTA:

NŽT prie Aplinkos ministerijos Klaipėdos apygardos žemės tvarkymo ir administravimo skyriaus vedėjas

Richardas Ažna

(pareigos)

(parašas, vardas, pavardė, data)

Skuodo rajono savivaldybės administracija

(pareigos)

(parašas, vardas, pavardė, data)

SUTARTINIAI ŽENKLAI		SUTARTINIAI ŽENKLAI	
Sutartinio ženklo žymėjimas	Sutartinio ženklo aprašas	Sutartinio ženklo žymėjimas	Sutartinio ženklo aprašas
5	Kadastro bloko numeris	681	Suprojektuotas perduodamo neatlygintinai naudotis ar patikėjimo teise valdyti žemės sklypas, jo numeris
—	Kaimo riba	▨	Kelių apsaugos zonos 3 m)
Krakės k.	Kaimo pavadinimas	▨	Elektros tinklų apsaugos zonos (2 m)
5 5	Vietinės reikšmės kelias, jo Nr. ir plotis	⊙	Požeminio vandens vandenviečių apsaugos zonos (5m,50m)
□	Įregistruoti žemės sklypai	□	Melioruotos žemės ir melioracijos statinių apsaugos zonos
—	Žemės reformos žemėtvarkos projekto plano rengimo teritorijos riba	▨	Vandens tiekimo ir nuotekų, paviršinių nuotekų tvarkymo infrastruktūros apsaugos zonos
— / —	Kadastro bloko riba		

Projektinių sprendinių plano rengėjas

A.V.

Valstybės įmonė Žemės ūkio duomenų centro Žemės tvarkymo ir geodezijos departamento  
 Kauno žemėtvarkos ir geodezijos skyriaus Juridinių asmenų registro kodas 120098212  
 K. Donelaičio g. 33, LT-44240 Kaunas Tel. (8-37) 227389 Faks. (8-37) 226470

Pareigos	Vardas, pavardė	Parašas	Data
Projektų vadovė	Sandra Maksvytyė		2025-08
Projekto autorė	Dalė Šoparė		2025-08-07

