


SCHEMAS KARJERO PAKRANČIŲ TERITORIJOS SUTVARKYMO IR ĮVEIKLINIMO PROJEKTINIŲ PASIŪLYMŲ RENGIMUI

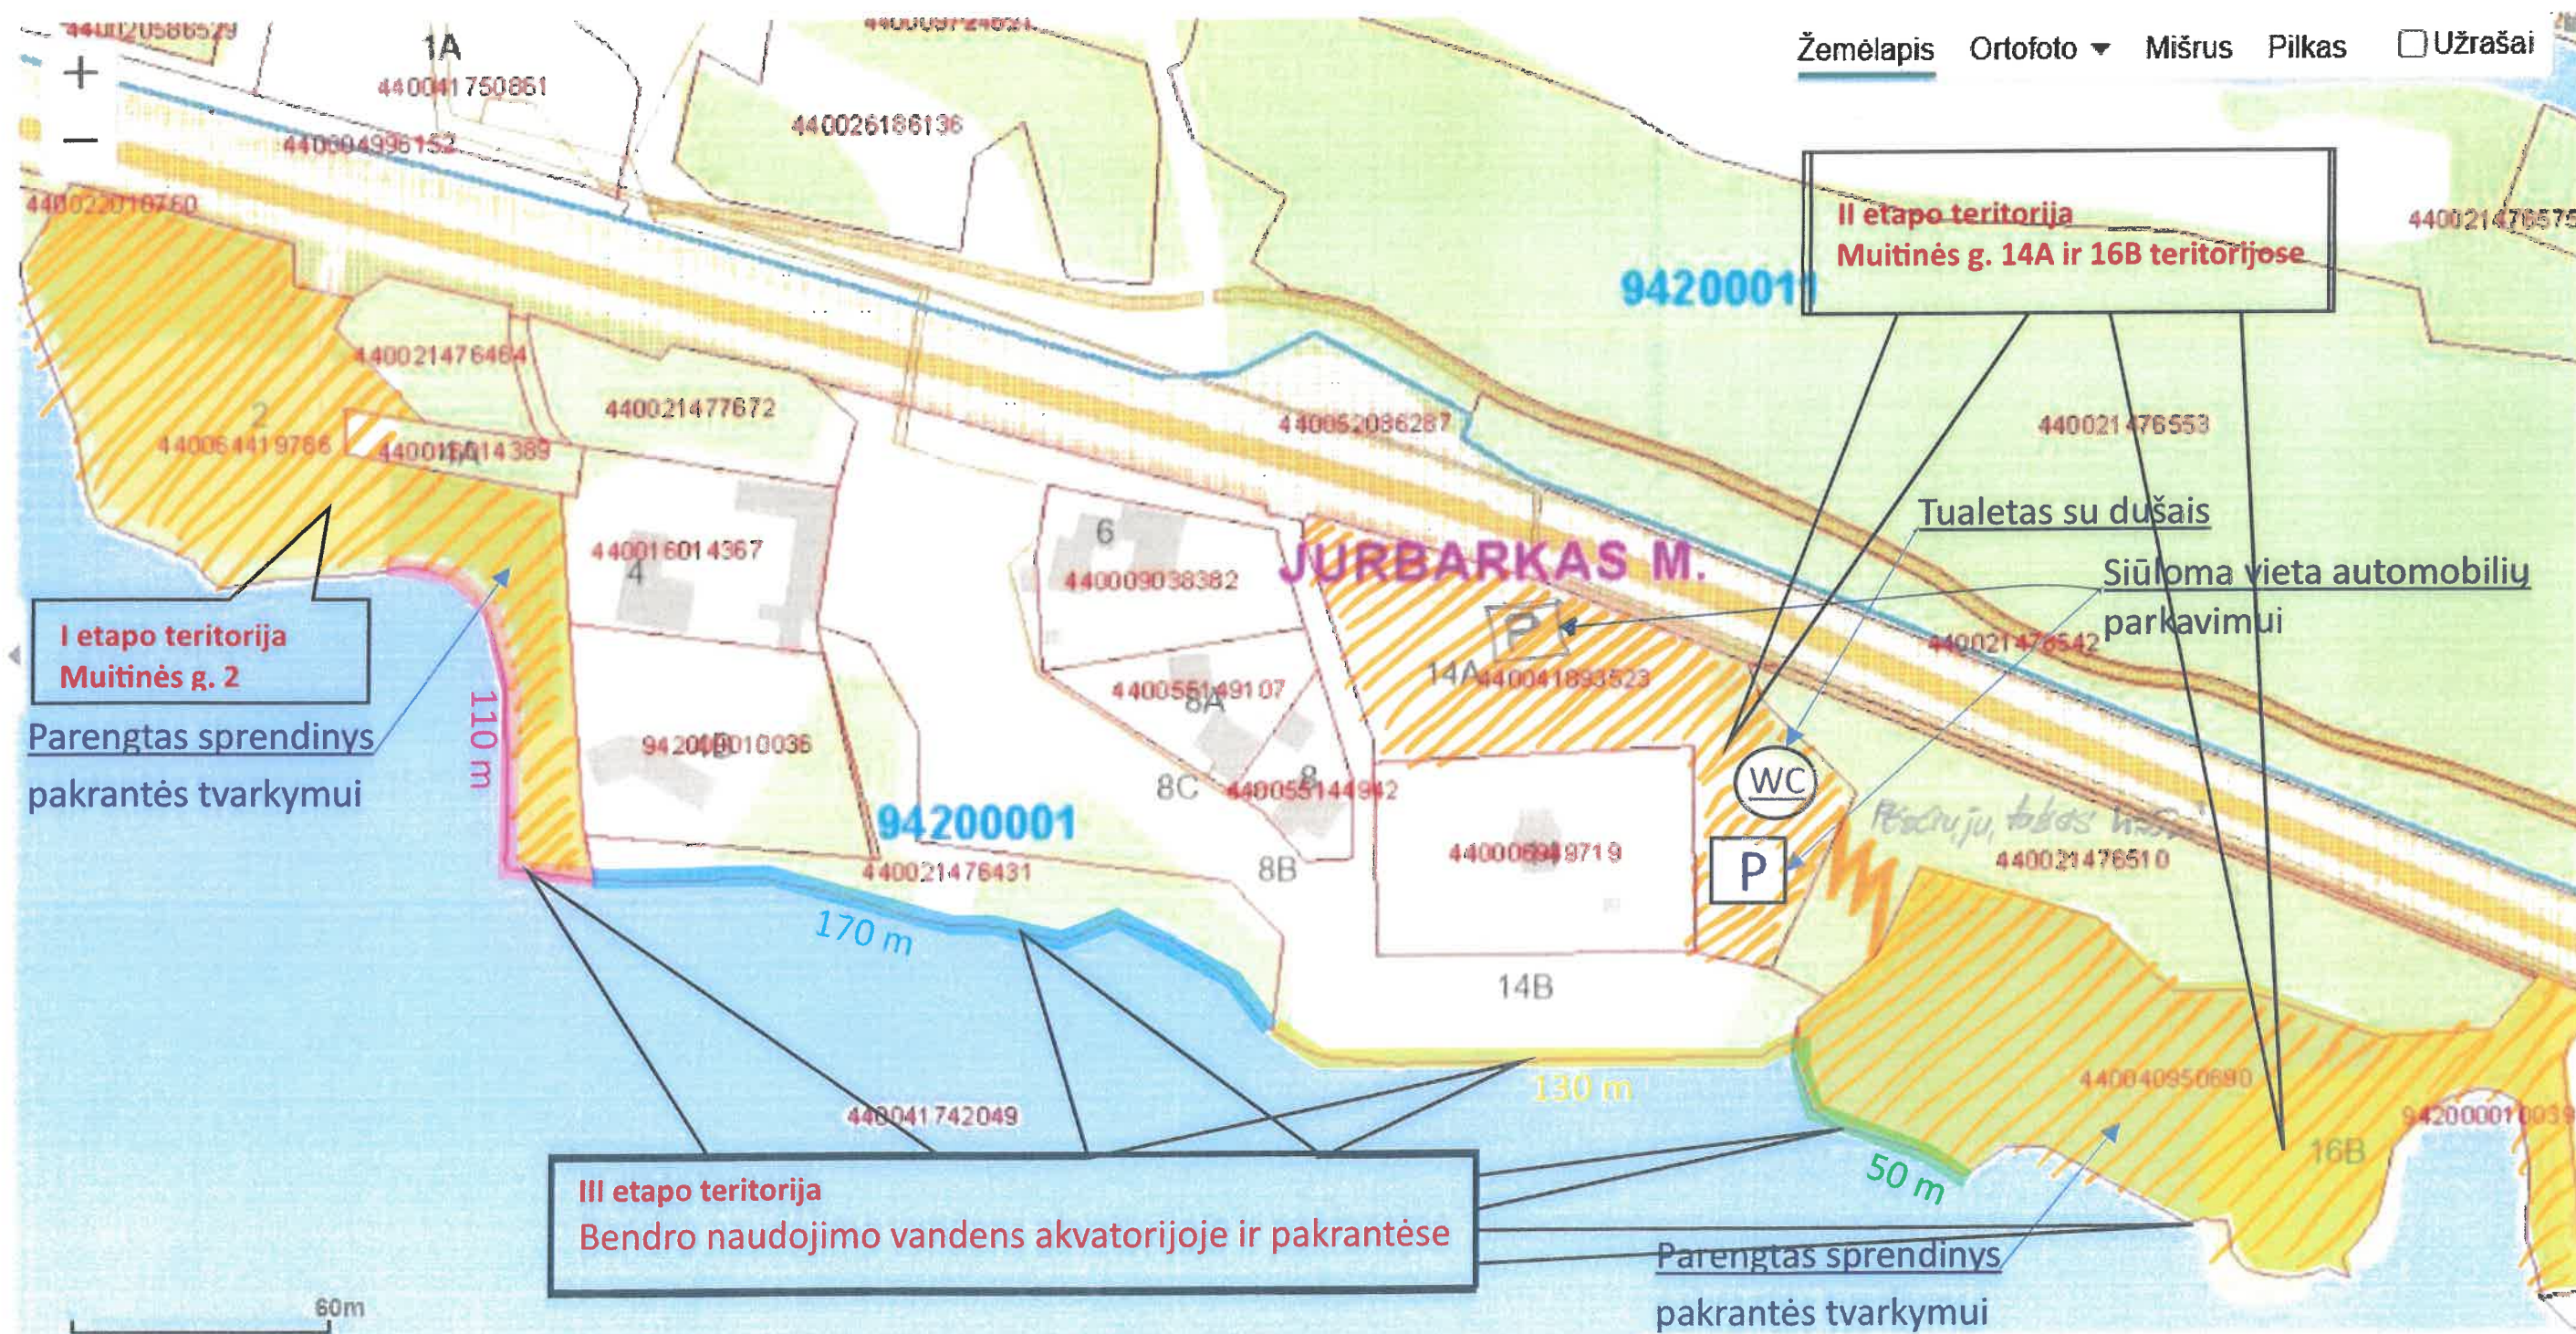

Siūlomos stacionarios krantinės atkarpos.
Visos krantinės įrengiamas ilgis – 460 m.