



FN-01

1:100

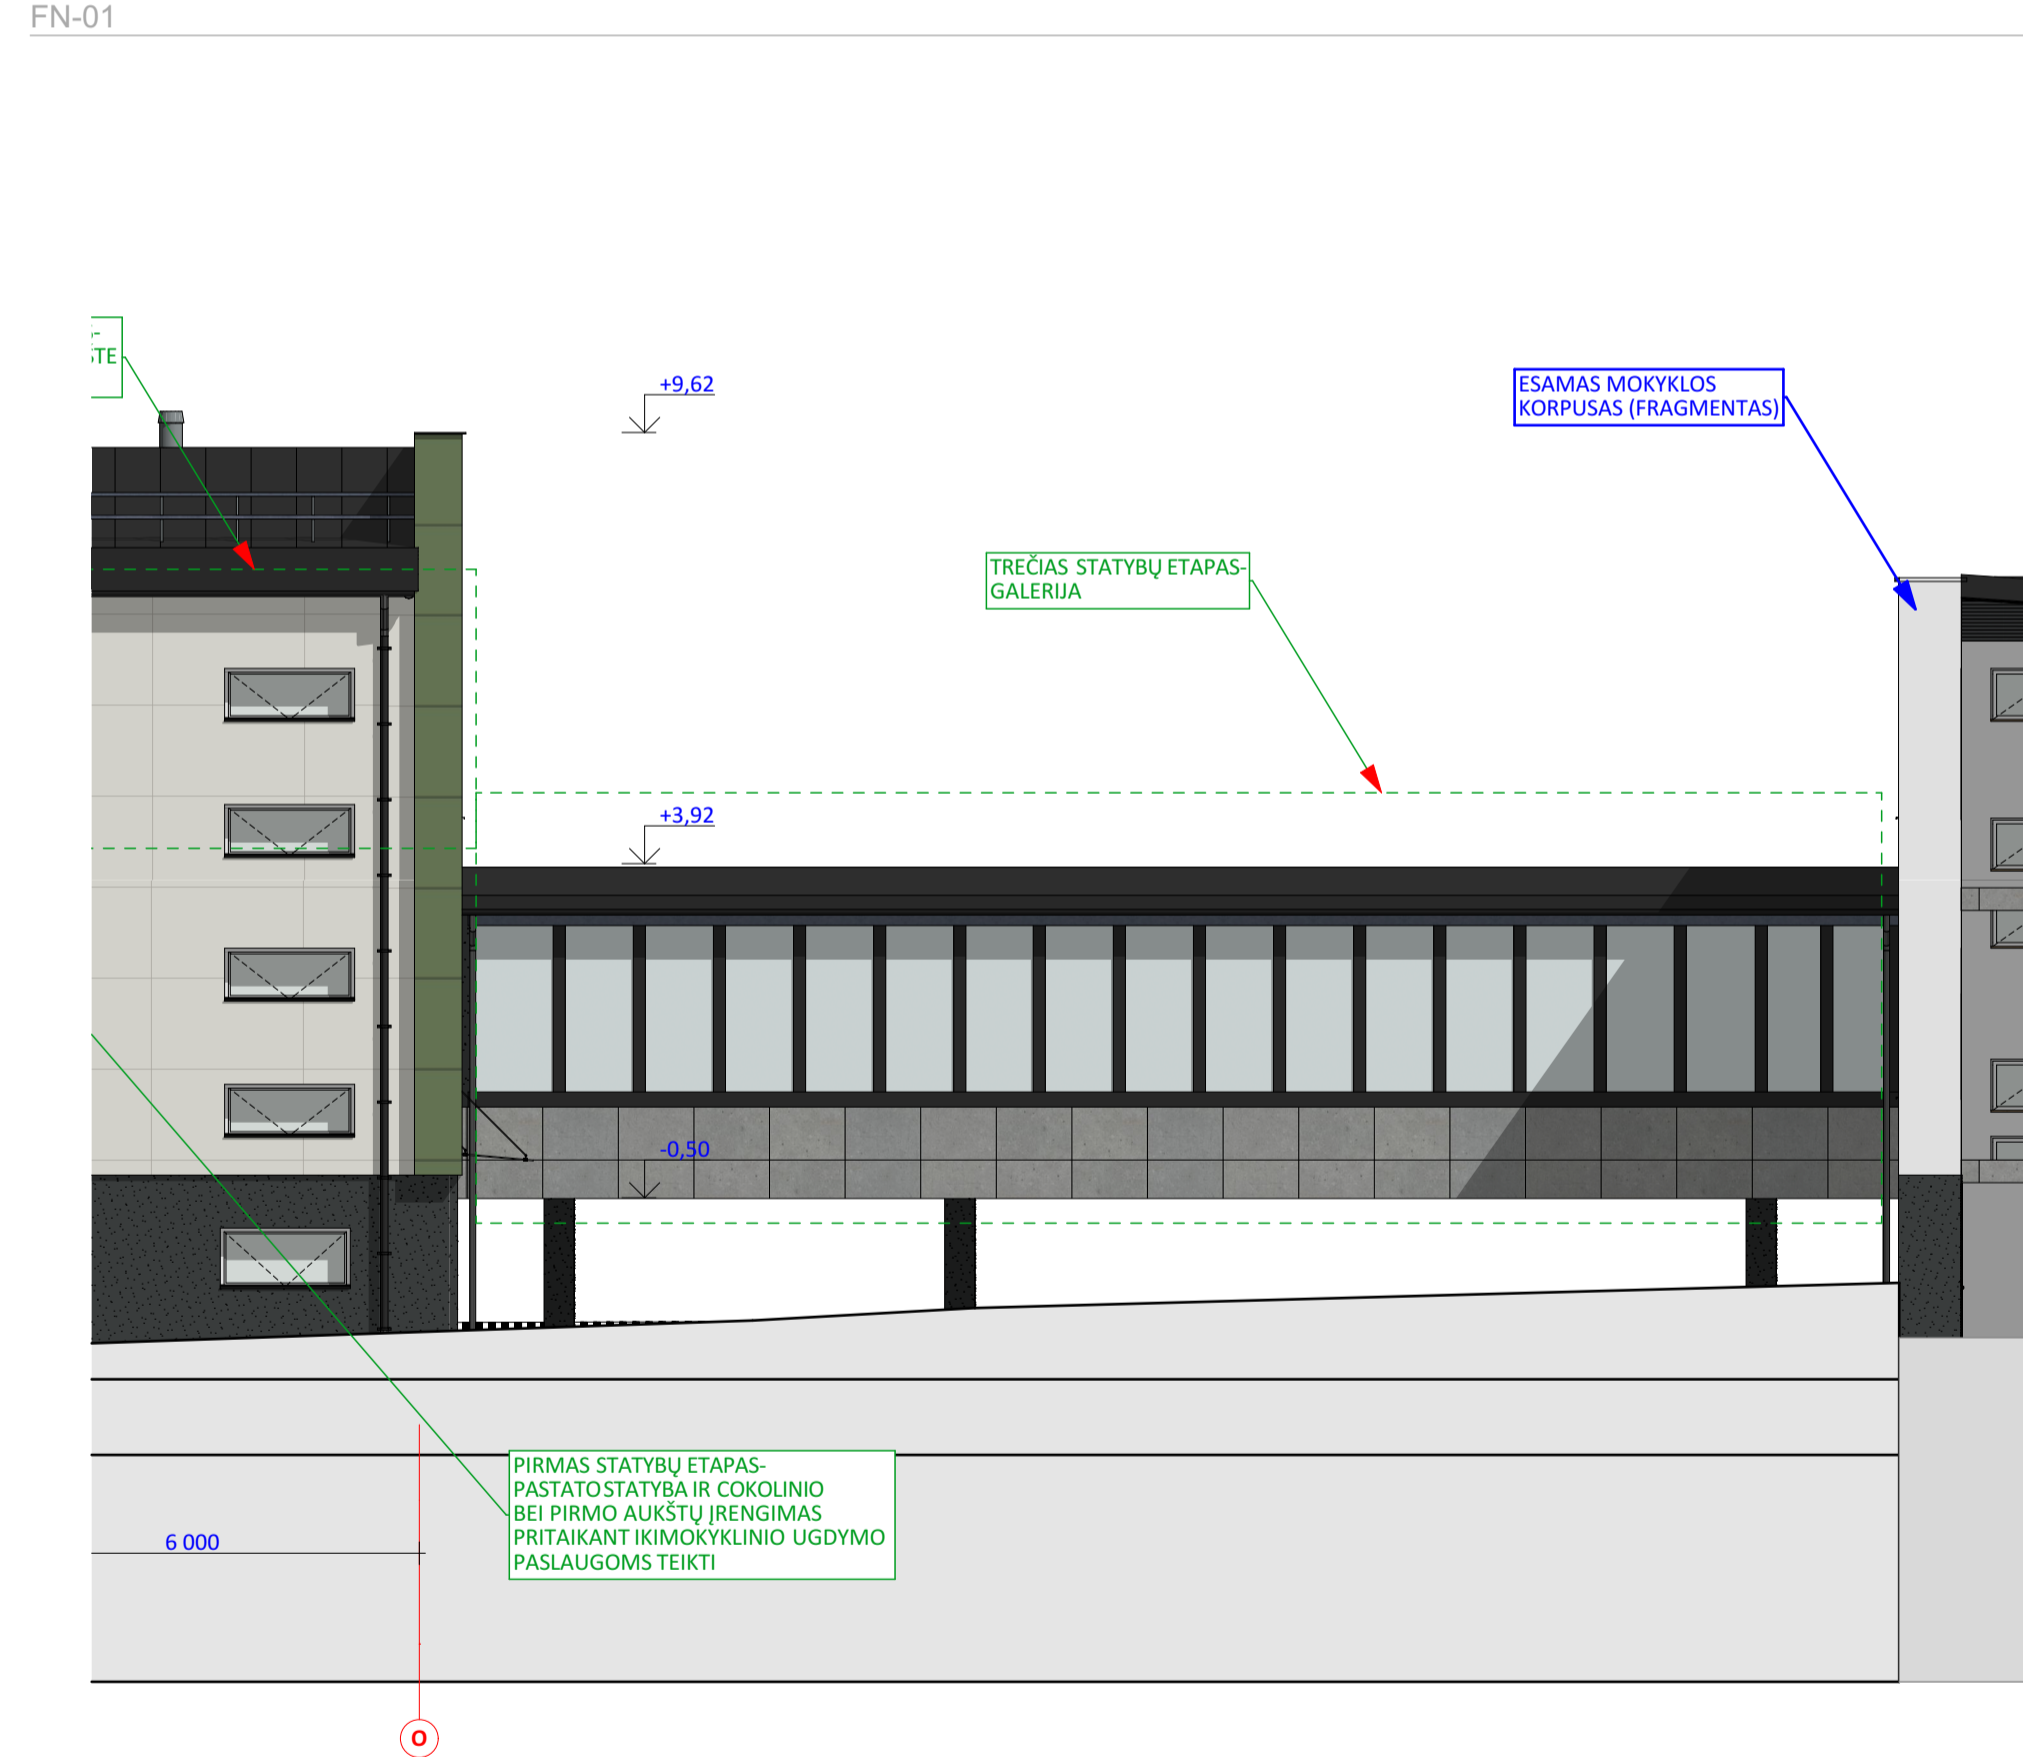


FN-01 FASADAS AŠYSE A-O

1:100

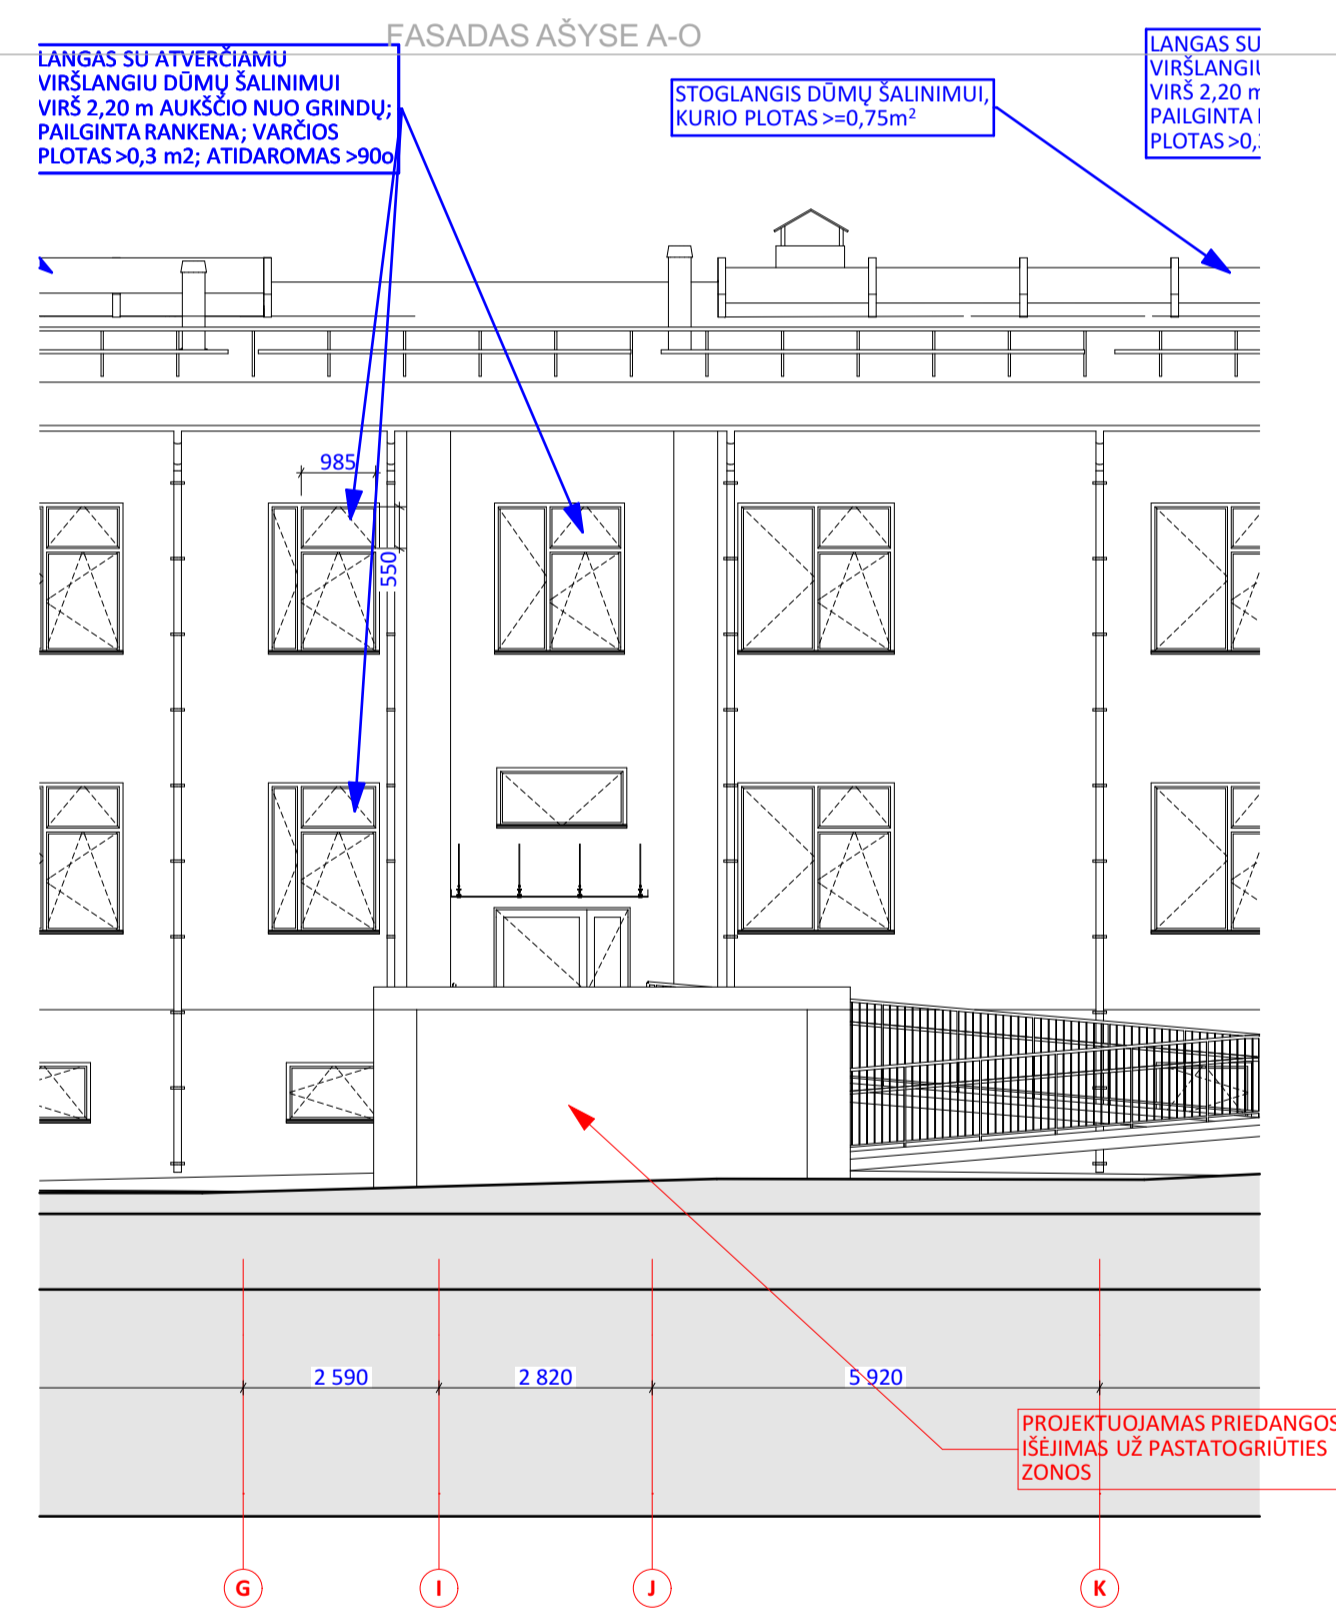

FN-06 PRIEDANGOS PRIEKINIS FASADAS


1:100

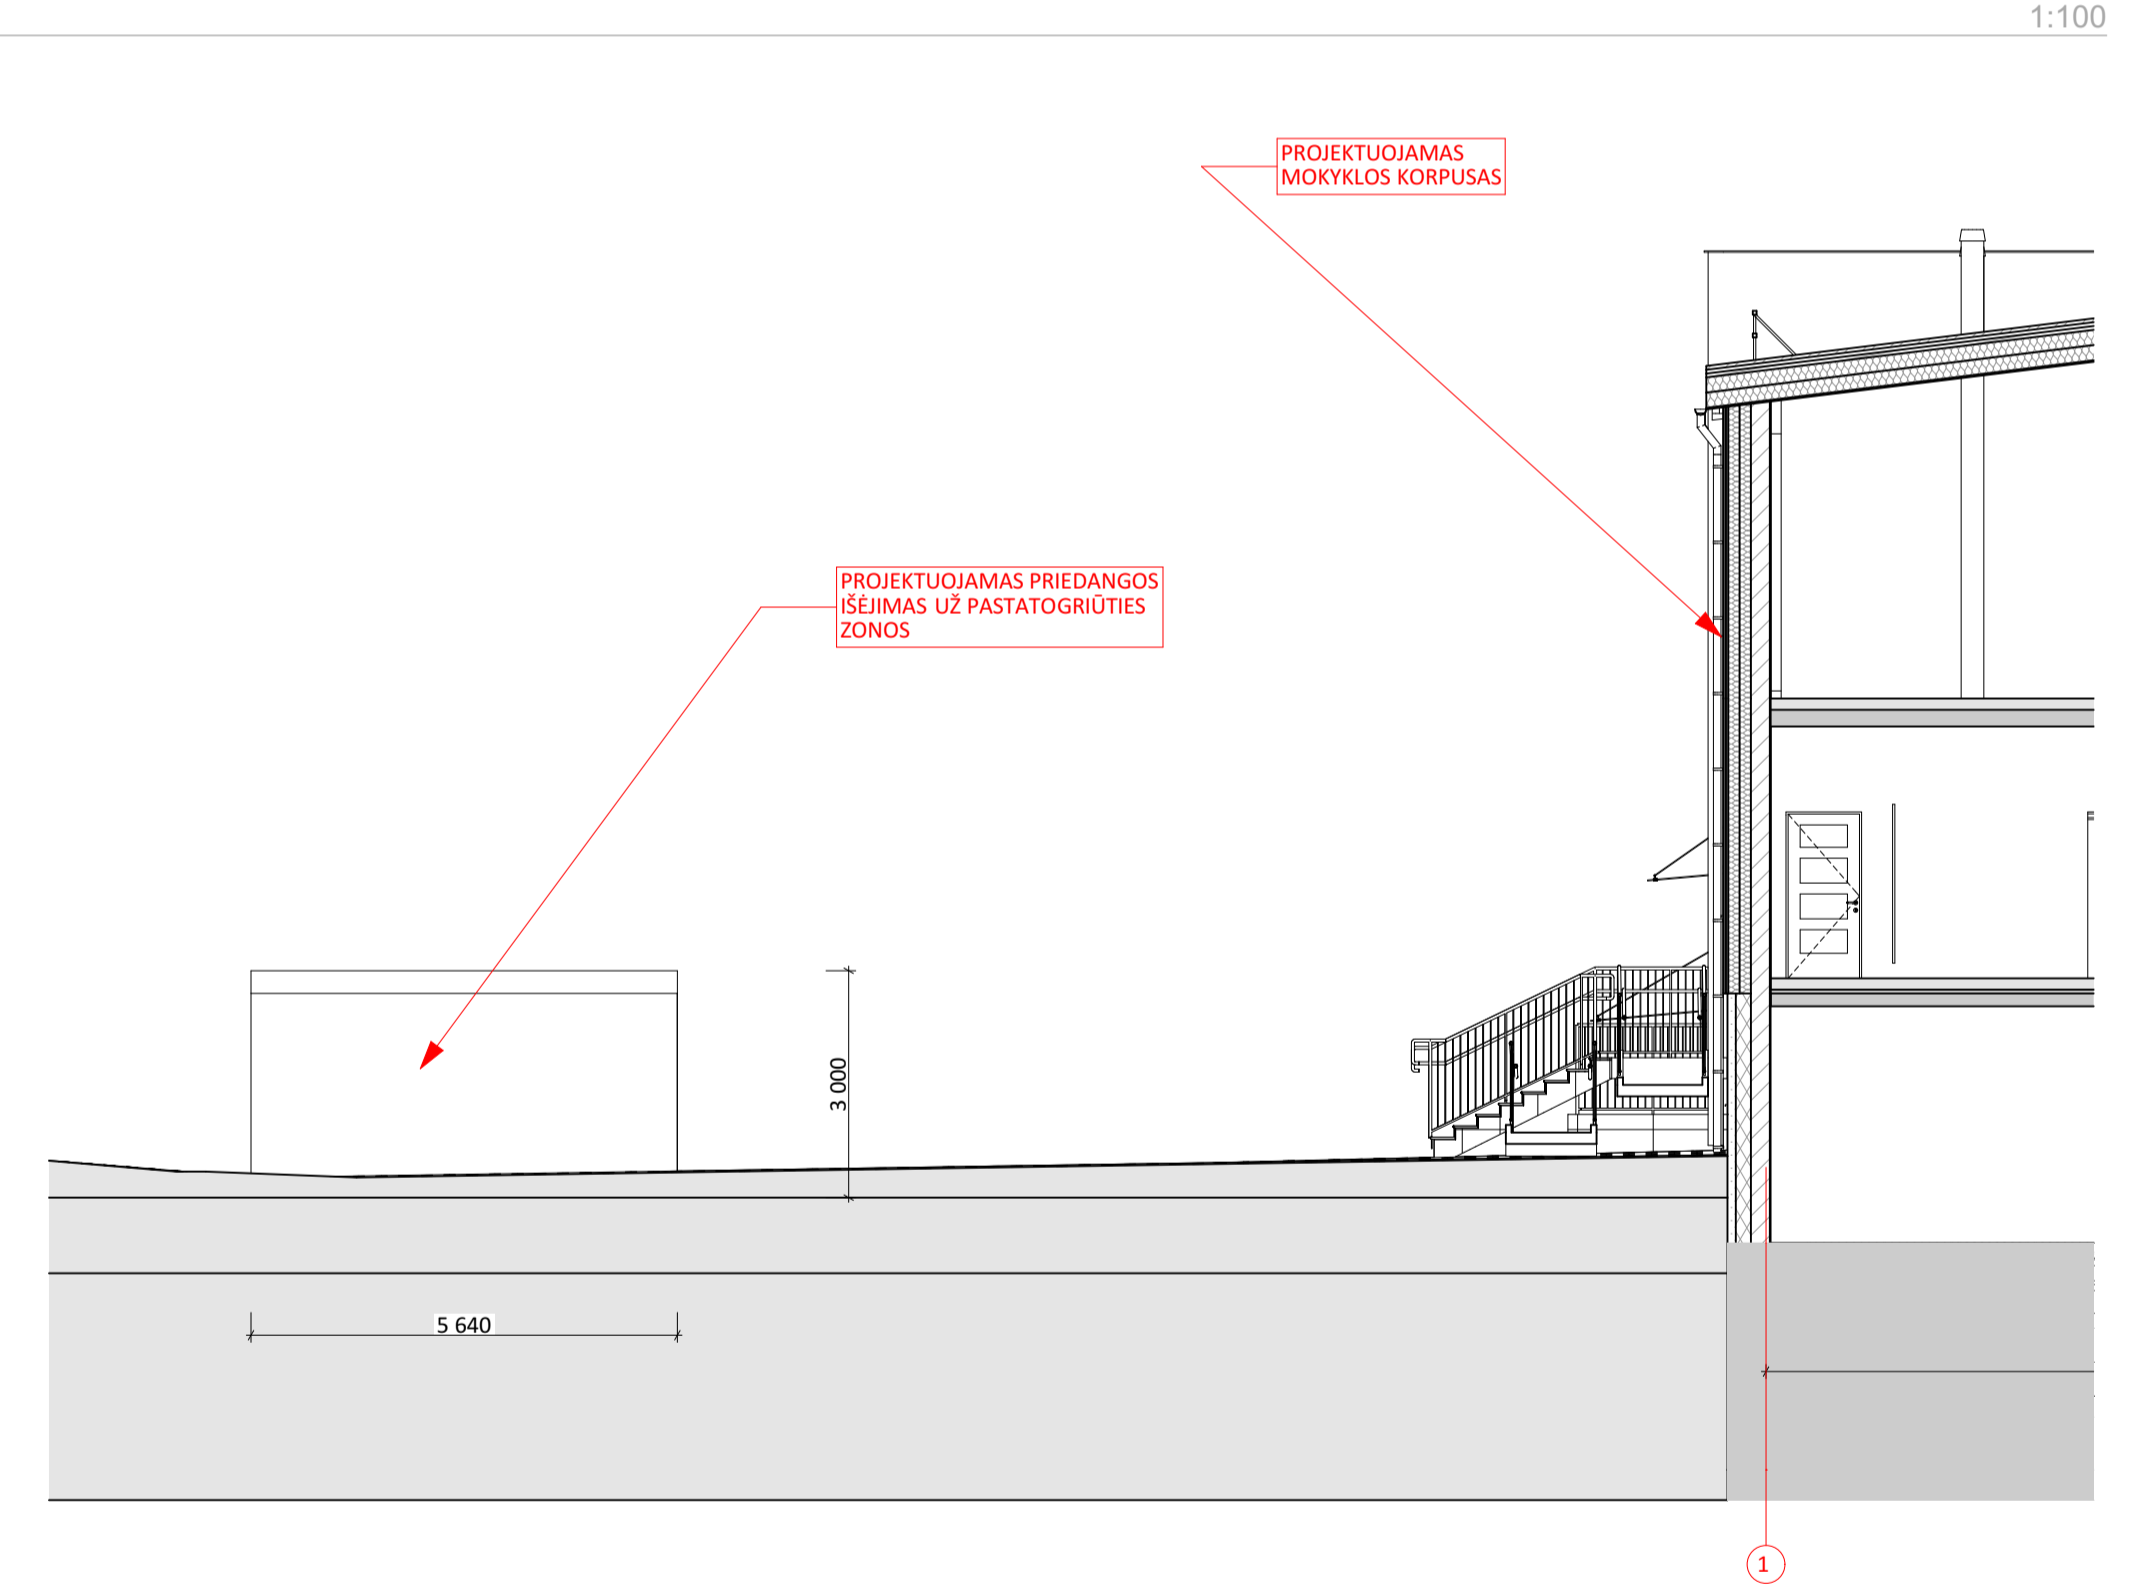

FN-08

PRIEDANGOS ŠONINIS FASADAS

1:100

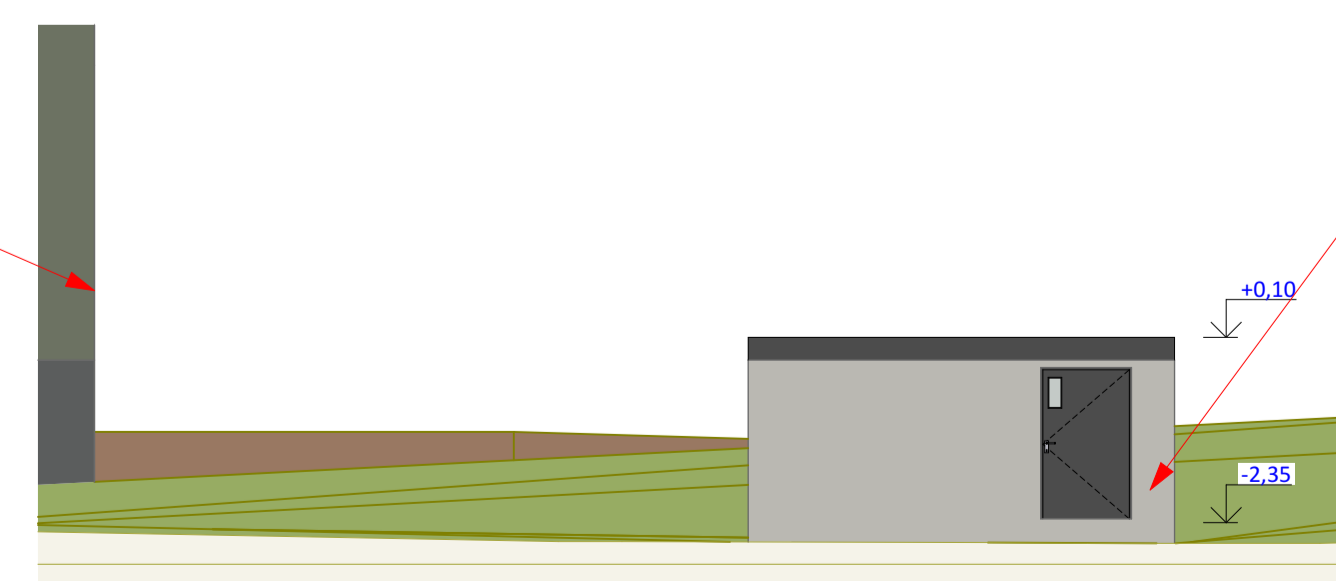


FN-09 PRIEDANGOS ŠONINIS FASADAS

1:100

SUTARTINIAI SPALVŲ IR FAKTŪRŲ PAŽYMĖJIMAI

- VENTILIUOJAMAS FASADAS (HPL PLOKŠTĖS; RAL 6011 ARBA 0041 TORTUGA (SAMANŲ ŽALIA); TIKSLINTI DERINANT PRIE ESAMOS PASTATODALIES ATSIVĖLGIANT Į GAMINUS, ESANČIUS RINKOJE)
- VENTILIUOJAMAS FASADAS (RAL 9016 ARBA 1630 EXPO-STAR; BALTA HPL PLOKŠTĖ; TIKSLINTI DERINANT PRIE ESAMOS PASTATODALIES ATSIVĖLGIANT Į GAMINUS, ESANČIUS RINKOJE)
- COKOLINĖS DALIES APDAILA- STRUKTŪRINIS TINKAS SU PIGMENTU IR ŽERŪČIU, RAL 7045; TAMISIAI PILKA
- LYGIOS KARDOS SU UŽLANKU STOGAS IR LIETAUS NUVEDIMO FURNITŪRA; RAL 7016 ANTRACITO

O	2024-08-16	EKSPERTIZEI. STATYBOS LEIDIMUI.
Laida	Išleidimo data	Laidos statusas. Keitimo priežastis (jei taikoma)
KVAL. PATV. DOK. NR.	MB STATYBŲ IDEJA Adresas: ai.066A-13, Šiauliai LT76233 tel.+370 673 61088; el.p.info@statybuideja.lt l.k.303339699; PVM kodas LT100011673814	Statinio projekto pavadinimas: MOKSLO PASKIRTIES PASTATO ĮGINKVŲ SOFIJOS IR VLADIMIRO ZUBOVŲ PROGIMNAZIJOS) AUŠROS G.2, GINKŪNŲ K., ŠIAULIŲ R.SAV., STATYBOS PROJEKTAS
35212	PV Aurelijus Dabrickas	Dokumento pavadinimas:
A 901	PDV-SA Rasa Budrytė	FASADAS AŠYSE A-O, PRIEDANGOS FASADAS M 1:100
Statytojas:	ŠIAULIŲ RAJONO SAVIVALDYBĖ Vilniaus g.263, Šiauliai, l.k. 111105174	Dokumento žymuo:
LT		230804A-01-TP-SA-B-08
		Lapas Lapų

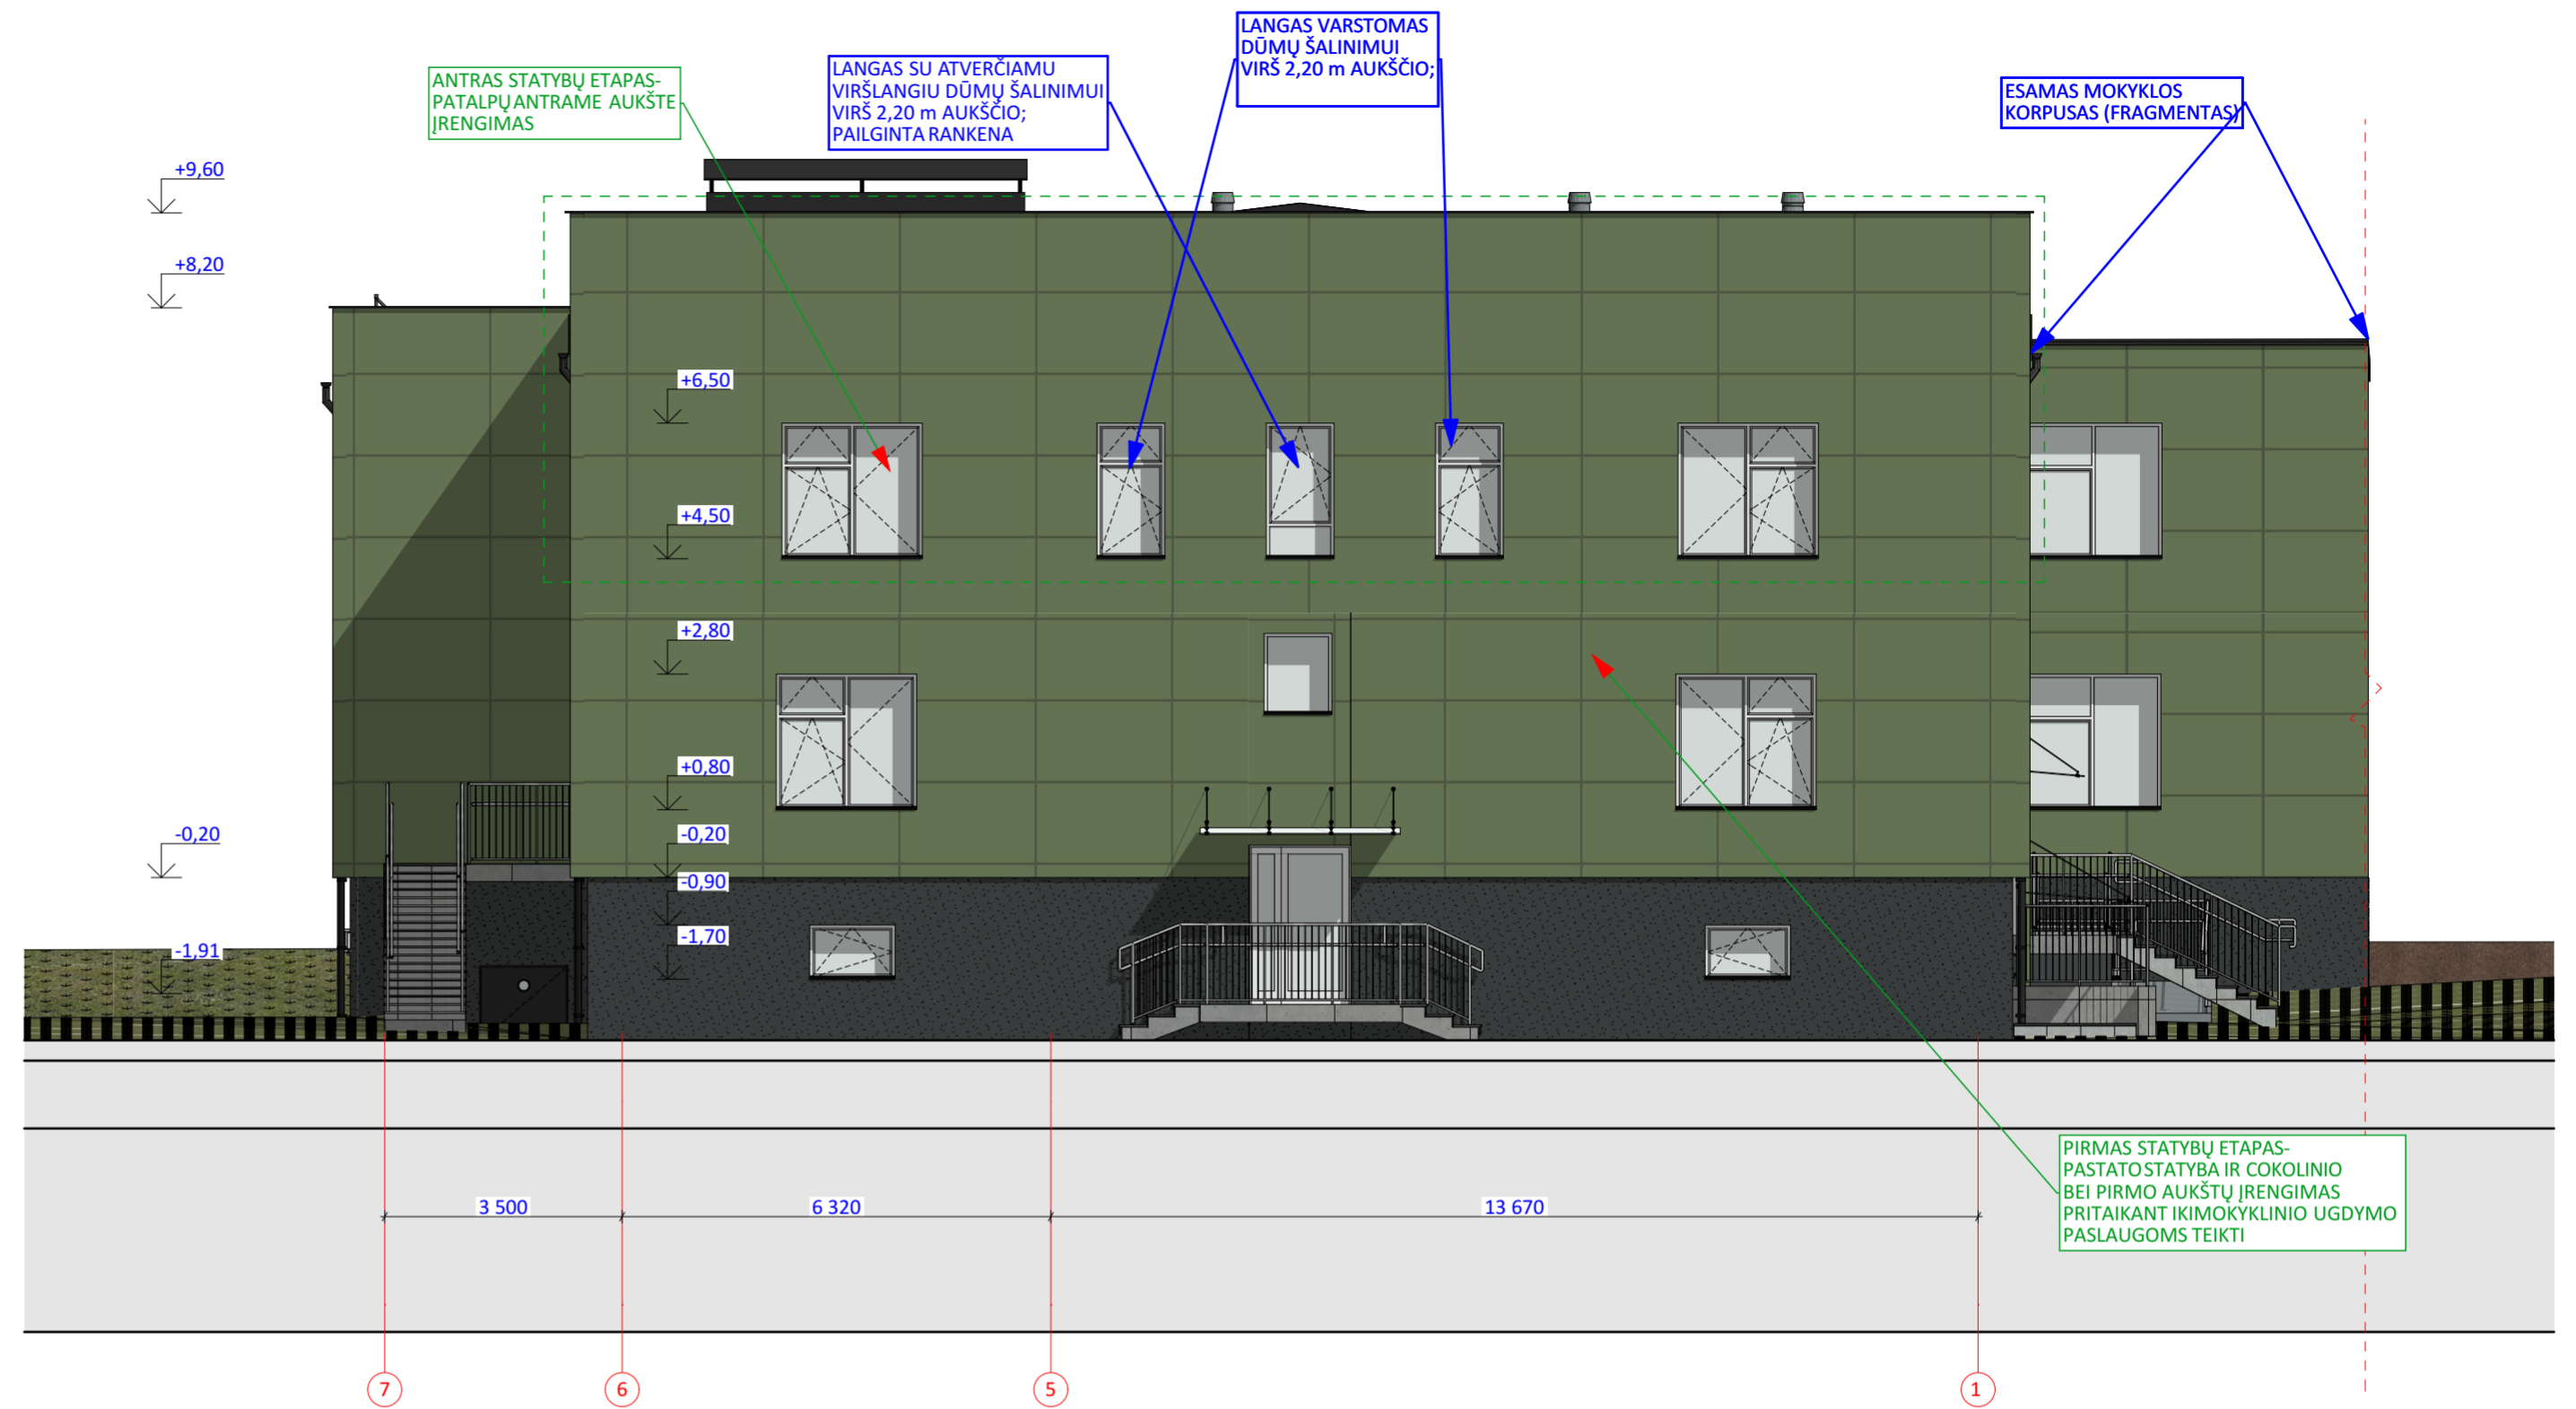

FN-02


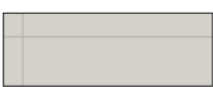

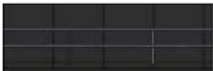
FASADAS AŠYSE 7-1


1:100




VAIZDAS SU IŠLIPIMO PASTATUIŠ PRIEDANGOS

SUTARTINIAI SPALVŲ IR FAKTŪRŲ PAŽYMĖJIMAI

-  VENTILIUOJAMAS FASADAS (HPL PLOKŠTĖS; RAL 6011 ARBA 0041 TORTUGA (SAMANŲ ŽALIA); TIKSLINTI DERINANT PRIE ESAMOS PASTATODALIES ATSIŽVELGIANT Į GAMINIUS, ESANČIUS RINKOJE)
-  VENTILIUOJAMAS FASADAS (RAL 9016 ARBA 1630 EXPO-STAR; BALTA HPL PLOKŠTĖ; TIKSLINTI DERINANT PRIE ESAMOS PASTATODALIES ATSIŽVELGIANT Į GAMINIUS, ESANČIUS RINKOJE)
-  COKOLINĖS DALIES APDAILA- STRUKTŪRINIS TINKAS SU PIGMENTU IR ŽERUČIU, RAL 7045; TAMSIAI PILKA
-  LYGIOS SKARDOS SU UŽLANKU STOGAS IR LIETAUS NUVEDIMO FURNITŪRA; RAL 7016 ANTRACITO


0	2024-08-16	EKSPERTIZEI. STATYBOS LEIDIMUI.	
Laida	Išleidimo data	Laidos statusas. Keitimo priežastis (jei taikoma)	
KVAL. PATV. DOK. NR.	 MB STATYBŲ IDĖJA Aušros al.66A-13, Šiauliai LT76233 tel.:+370 673 61089; el.p.info@statybuideja.lt j.k.303339699; PVM kodas LT1000 1167 3814	Statinio projekto pavadinimas: <b>MOKSLO PASKIRTIES PASTATO(GINKŪNŲ SOFIJOS IR VLADIMIRO ZUBOVŲ PROGIMNAZIJS) AUŠROS G.2, GINKŪNŲ K., ŠIAULIŲ R.SAV., STATYBOS PROJEKTAS</b>	
35212	PV	Aurelijus Dabrikas	Dokumento pavadinimas:
A 901	PDV-SA	Rasa Budrytė	FASADAS AŠYSE 7-1
			M 1:100
LT	Statytojas: ŠIAULIŲ RAJONO SAVIVALDYBĖ Vilniaus g.263, Šiauliai, j.k. 111105174	Dokumento žymuo: 230804A-01-TP-SA.B-09	Lapas Lapų

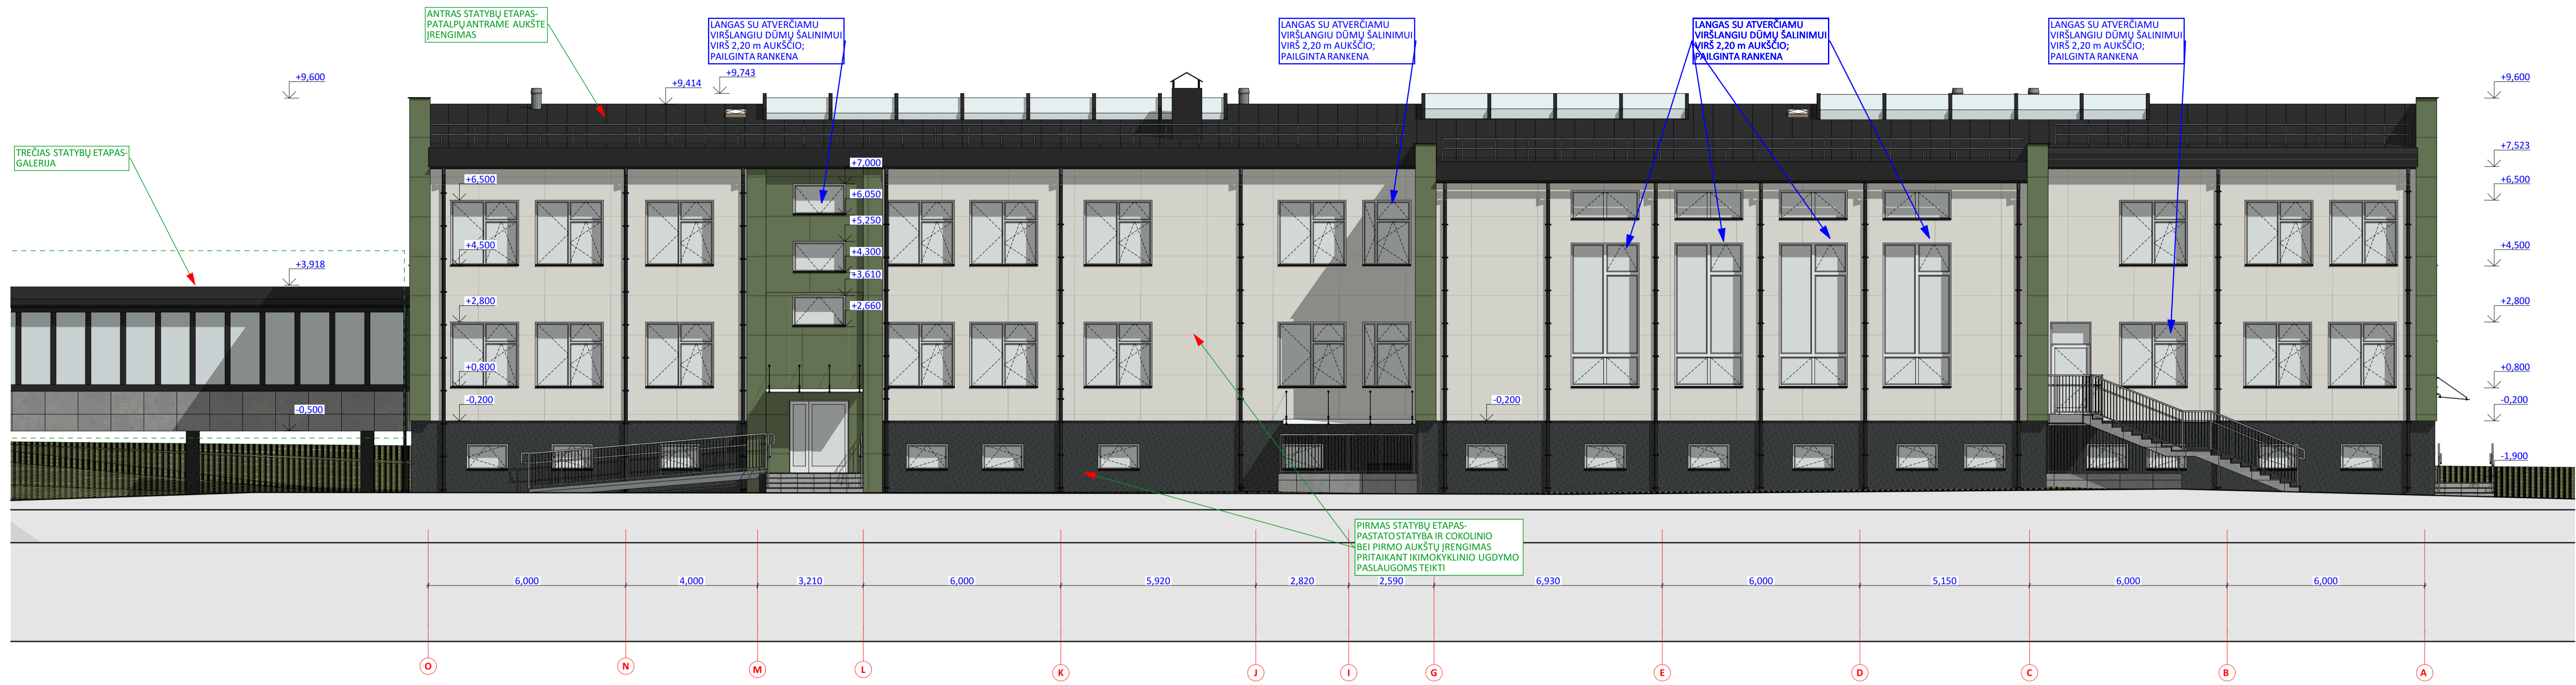

FN-03

FASADAS AŠYSE O-A

1:100

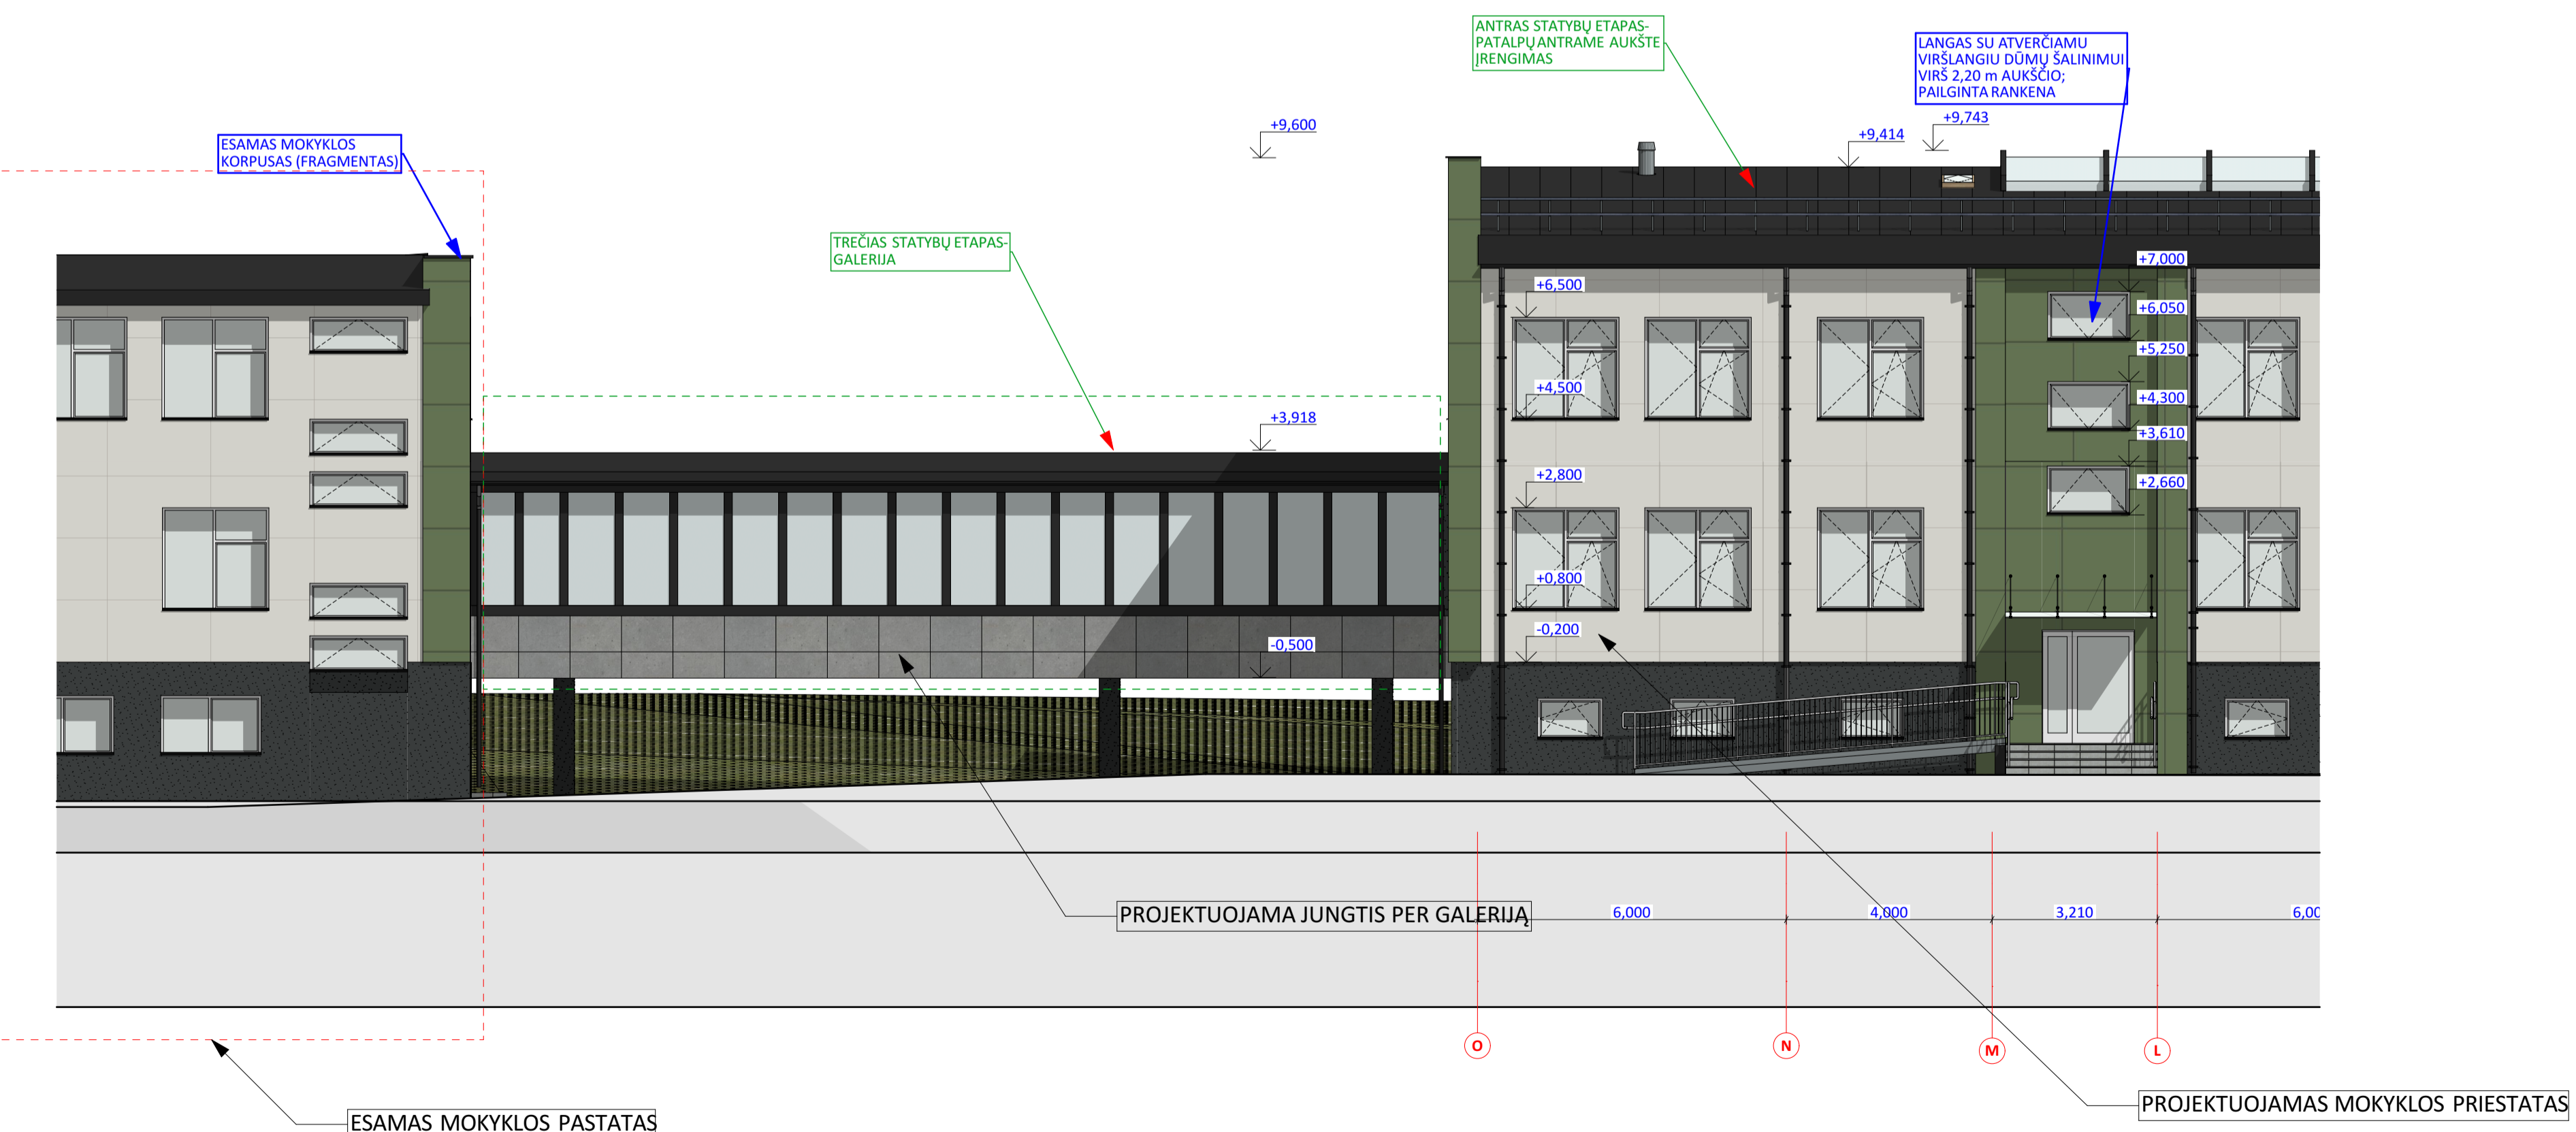

FN-03


FASADAS AŠYSE O-A

1:100

SUTARTINIAI SPALVŲ IR FAKTŲRŲ PAŽYMEJIMAI

- VENTILIUOJAMAS FASADAS (HPL PLOKŠTĖS; RAL 6011 ARBA 0041 TORTUGA (SAMANŲ ŽALIA); TIKSLINTI DERINANT PRIE ESAMOS PASTATODALIES ATSIŽVELGIANT Į GAMINIUS, ESANČIUS RINKOJE)
- VENTILIUOJAMAS FASADAS (RAL 9016 ARBA 1630 EXPO-STAR; BALTA HPL PLOKŠTĖ; TIKSLINTI DERINANT PRIE ESAMOS PASTATODALIES ATSIŽVELGIANT Į GAMINIUS, ESANČIUS RINKOJE)
- COKOLINĖS DALIES APDAILA- STRUKTŪRINIS TINKAS SU PIGMENTU IR ŽERŪČIU, RAL 7045; TAMSAISIAI PILKA
- LYGIOS SKARDOS SU UŽLANKU STOGAS IR LIETAUS NUVEDIMO FURNITŪRA; RAL 7016 ANTRACITO

O	2024-08-16	Ekspertizei. Statybos leidimui.
Laida	Išleidimo data	Laidos statusas. Keitimo priežastis (jei taikoma)
KVAL. PATV. DOK. NR.	MB STATYBŲ IDEJA Adresas: ai.06A-13, Šiauliai LT76233 tel.+370 673 61088; el.p.info@statybuideja.lt Įk.303339699; PVM kodas LT100011673814	Statinio projekto pavadinimas: MOKSLO PASKIRTIES PASTATO (GINKLŲNŲ SOFIJOS IR VLADIMIRO ZUBOVŲ PROGIMNAZIJOS) AUŠROS G.2, GINKLŲNŲ K., ŠIAULIŲ R.SAV., STATYBOS PROJEKTAS
35212	PV	Aurelijus Dabrikas
A 901	PDV-SA	Rasa Budrytė
Statytojas:	ŠIAULIŲ RAJONO SAVIVALDYBĖ Vilniaus g.263, Šiauliai, į.k. 111105174	Dokumento žymuo: 230804A-01-TP-SA-B-10
LT		Lapas Lapų

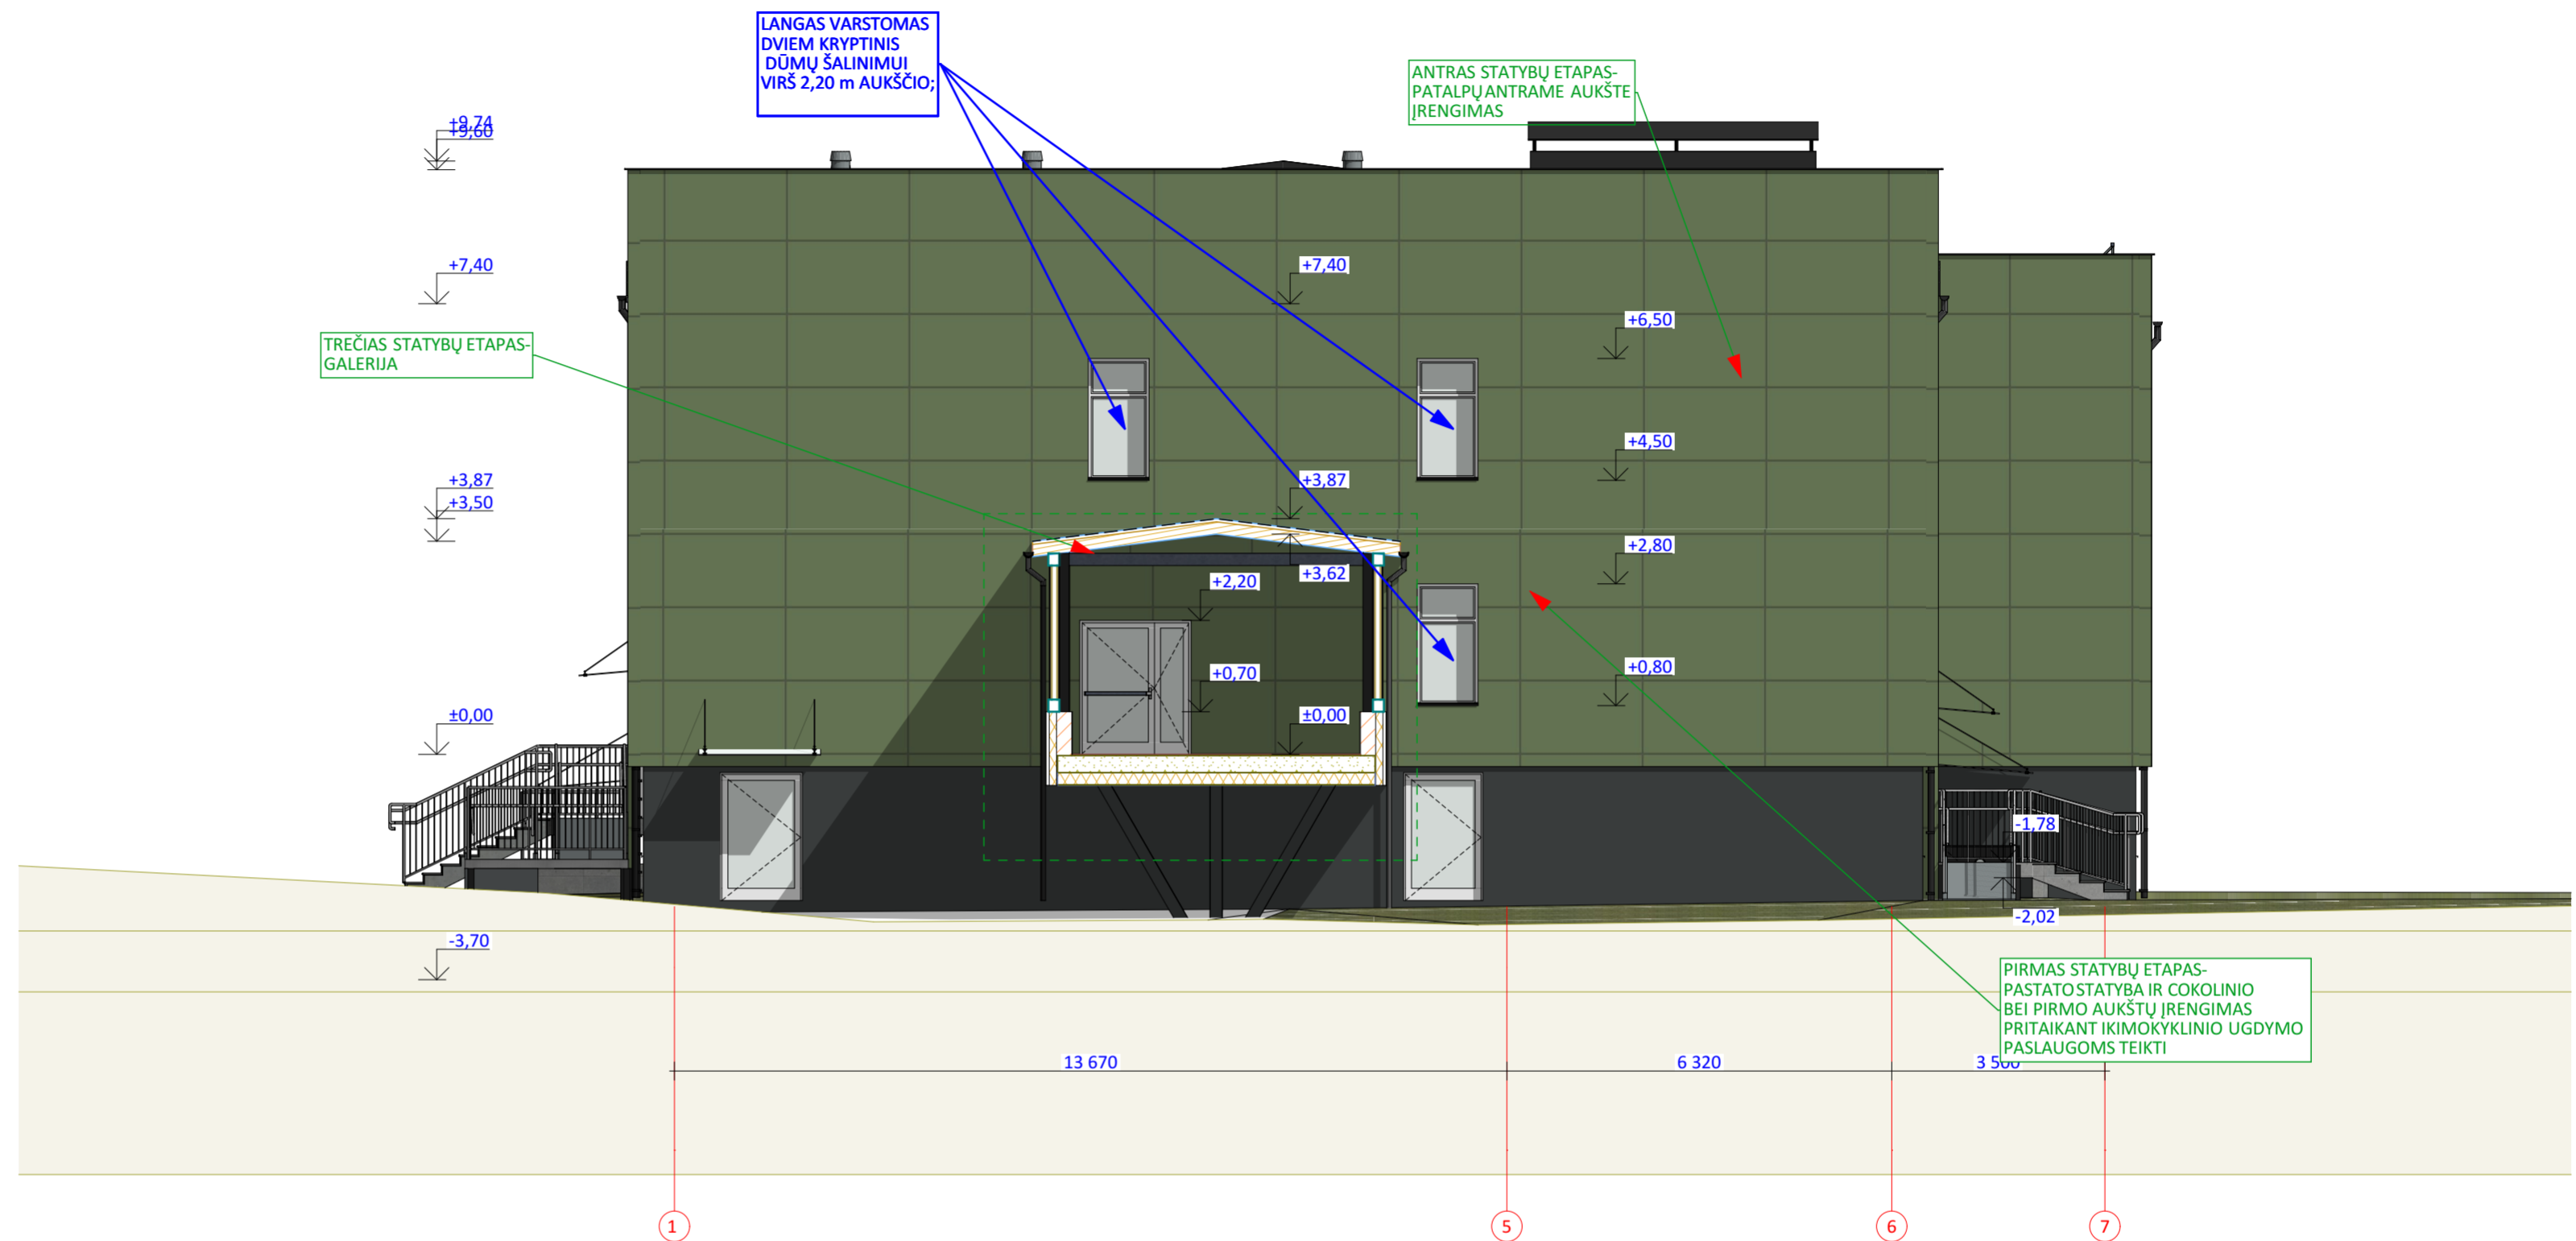

FN-04

FASADAS AŠYSE 1-7


1:100



KIEMO VAIZDAS SU IŠLIPIMU IŠ PRIEDANGOS

SUTARTINIAI SPALVŲ IR FAKTŪRŲ PAŽYMĖJIMAI

- VENTILIUOJAMAS FASADAS (HPL PLOKŠTĖS; RAL 6011 ARBA 0041 TORTUGA (SAMANŲ ŽALIA); TIKSLINTI DERINANT PRIE ESAMOS PASTATODALIES ATSIŽVELGIANT Į GAMINIUS, ESANČIUS RINKOJE)
- VENTILIUOJAMAS FASADAS (RAL 9016 ARBA 1630 EXPO-STAR; BALTA HPL PLOKŠTĖ; TIKSLINTI DERINANT PRIE ESAMOS PASTATODALIES ATSIŽVELGIANT Į GAMINIUS, ESANČIUS RINKOJE)
- COKOLINĖS DALIES APDAILA- STRUKTŪRINIS TINKAS SU PIGMENTU IR ŽERUČIU, RAL 7045; TAMSIAI PILKA
- LYGIOS SKARDOS SU UŽLANKU STOGAS IR LIETAUS NUVEDIMO FURNITŪRA; RAL 7016 ANTRACITO

0	2024-08-16	EKSPERTIZEI. STATYBOS LEIDIMUI.	
Laida	Išleidimo data	Laidos statusas. Keitimo priežastis (jei taikoma)	
KVAL. PATV. DOK. NR.		Statinio projekto pavadinimas: <b>MOKSLO PASKIRTIES PASTATO (GINKŪNŲ SOFIJOS IR VLADIMIRO ZUBOVŲ PROGIMNAZIJOS) AUŠROS G.2, GINKŪNŲ K., ŠIAULIŲ R.SAV., STATYBOS PROJEKTAS</b>	
35212	PV	Aurelijus Dabrikas	Dokumento pavadinimas:
A 901	PDV-SA	Rasa Budrytė	FASADAS AŠYSE 1-7
			M 1:100
LT	Statytojas: ŠIAULIŲ RAJONO SAVIVALDYBĖ Vilniaus g.263, Šiauliai, j.k. 111105174	Dokumento žymuo: 230804A-01-TP-SA.B-11	Lapas Lapų